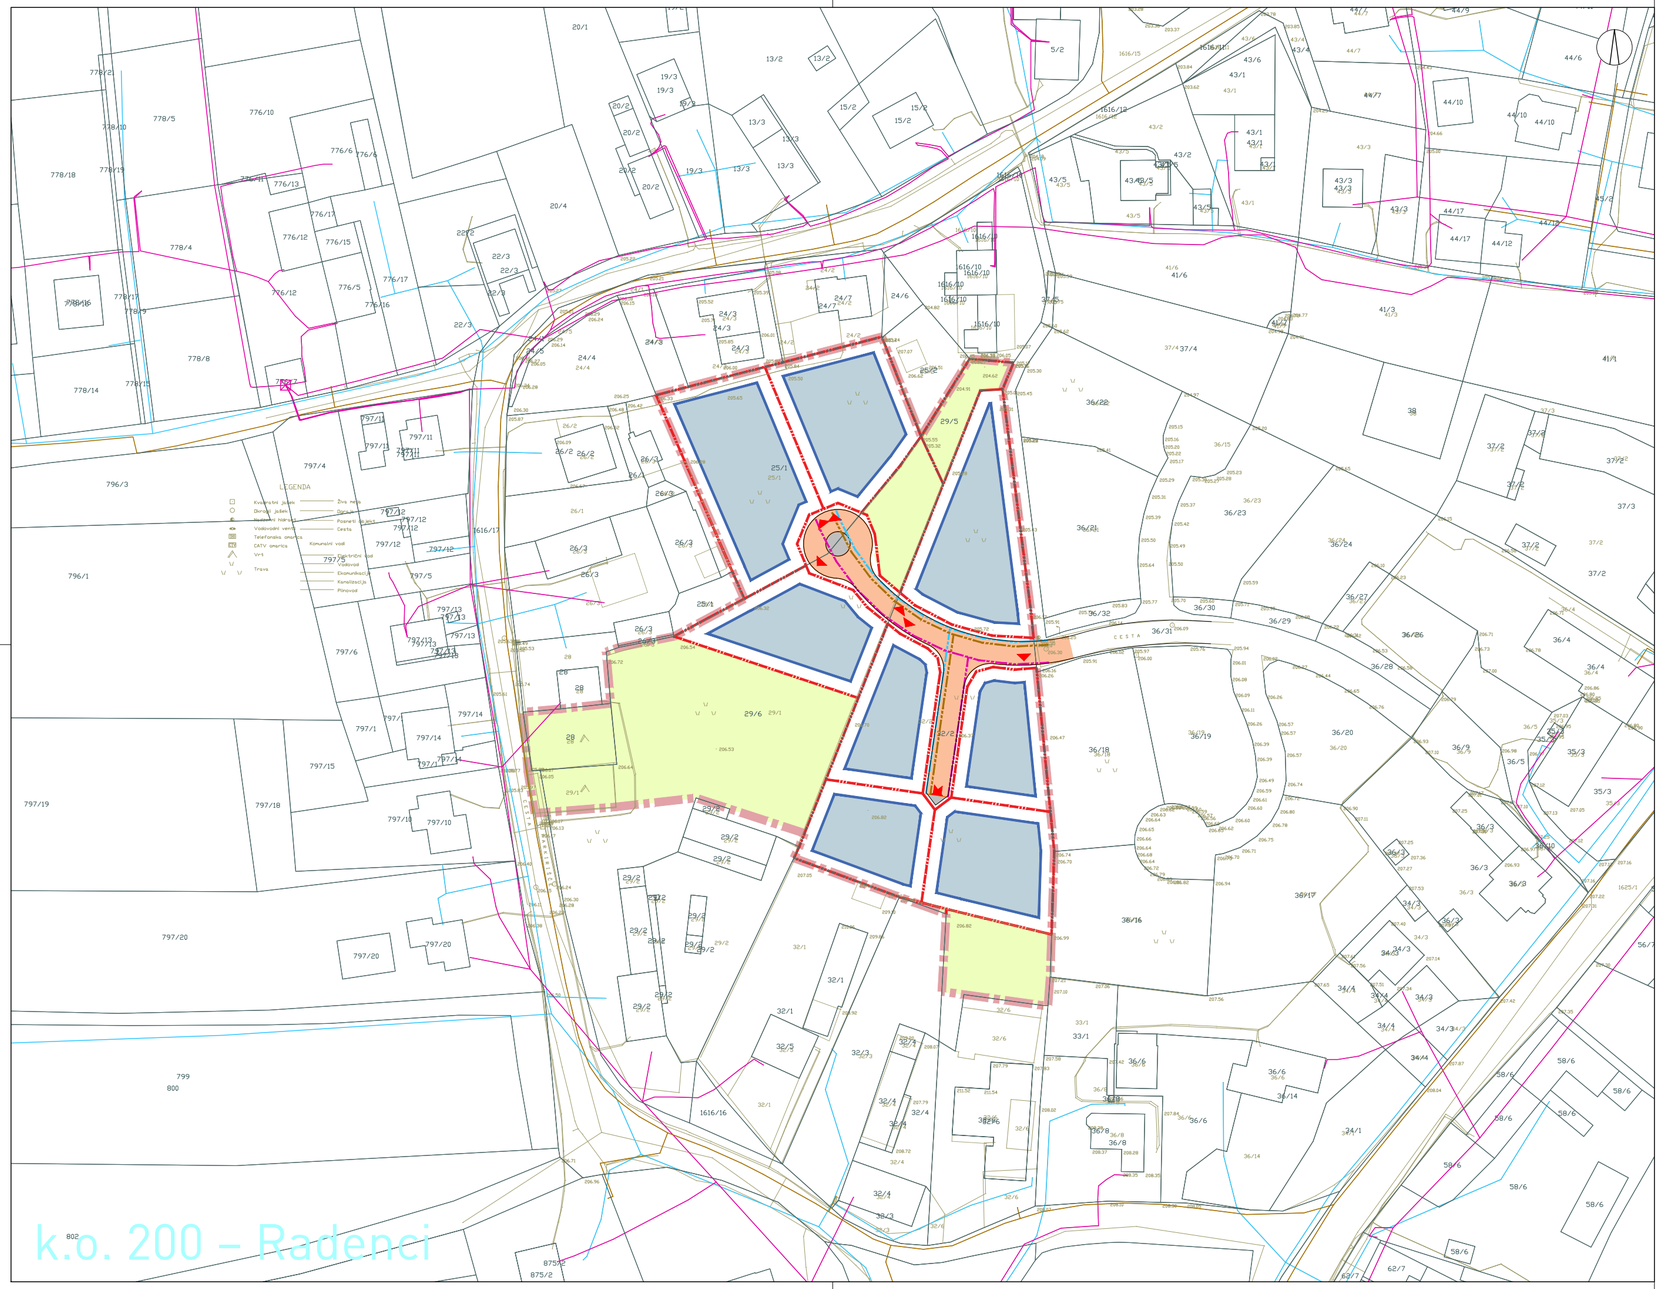

LEGENDA

- katastrski načrt
- geodetski načrt
- meja območja občinskega podrobnega prostorskega načrta
- meja parcele
- površina za razvoj stavb
- gradbena meja
- prometna površina
- prometni dostop
- pripadajoče zemljišče objekta (zemljišče, ki se uporablja za rabo stavbe na območju občinskega podrobnega prostorskega načrta ali stavbe izven območja občinskega podrobnega prostorskega načrta)
- odstranitev, prestavitev ali rekonstrukcija objekta ali omrežja gospodarske javne infrastrukture

OBSTOJEČE		PREDVIDENO
	cevovod za pitno vodo	
	elektroenergetski vod	
	transformatorska postaja	
	plinovod	
	dovozna pot za gasilska vozila	

OSNUTEK

ZEU

ZEU družba za načrtovanje in inženiring d.o.o.
Ulica Staneta Rozmana 5, SI-9000 Murska Sobota, Slovenija
Tel. +386 25361310, Faks +386 25341086, E-naslov: zeu@zeu.si, Internet: http://www.zeu.si

Investitor: Občina Radenci, Radgonska cesta 9, 9252 Radenci			Odgovorni prostorski načrtovalec: Leon Cigüt, univ. dipl. inž. arh. ZAPS 1661		
Pripravljavec: Občina Radenci, Radgonska cesta 9, 9252 Radenci			Sodelavec: Polona Majcan, mag. inž. arh. urb.; Barbara Babič, univ. dipl. geog.; Urška Kociper		
Naziv: Občinski podrobni prostorski načrt za enoto urejanja prostora RA 36			Grafični načrt: Prikaz ureditev, potrebnih za obrambo ter varstvo pred naravnimi in drugimi nesrečami, vključno z varstvom pred požarom		
Številka: OPPN-12/21	Identifikacijska številka: 2602	Datum: februar 2022	Merilo: 1 : 1000	Datum geodet. načrta: maj 2021	Številka lista: 6