


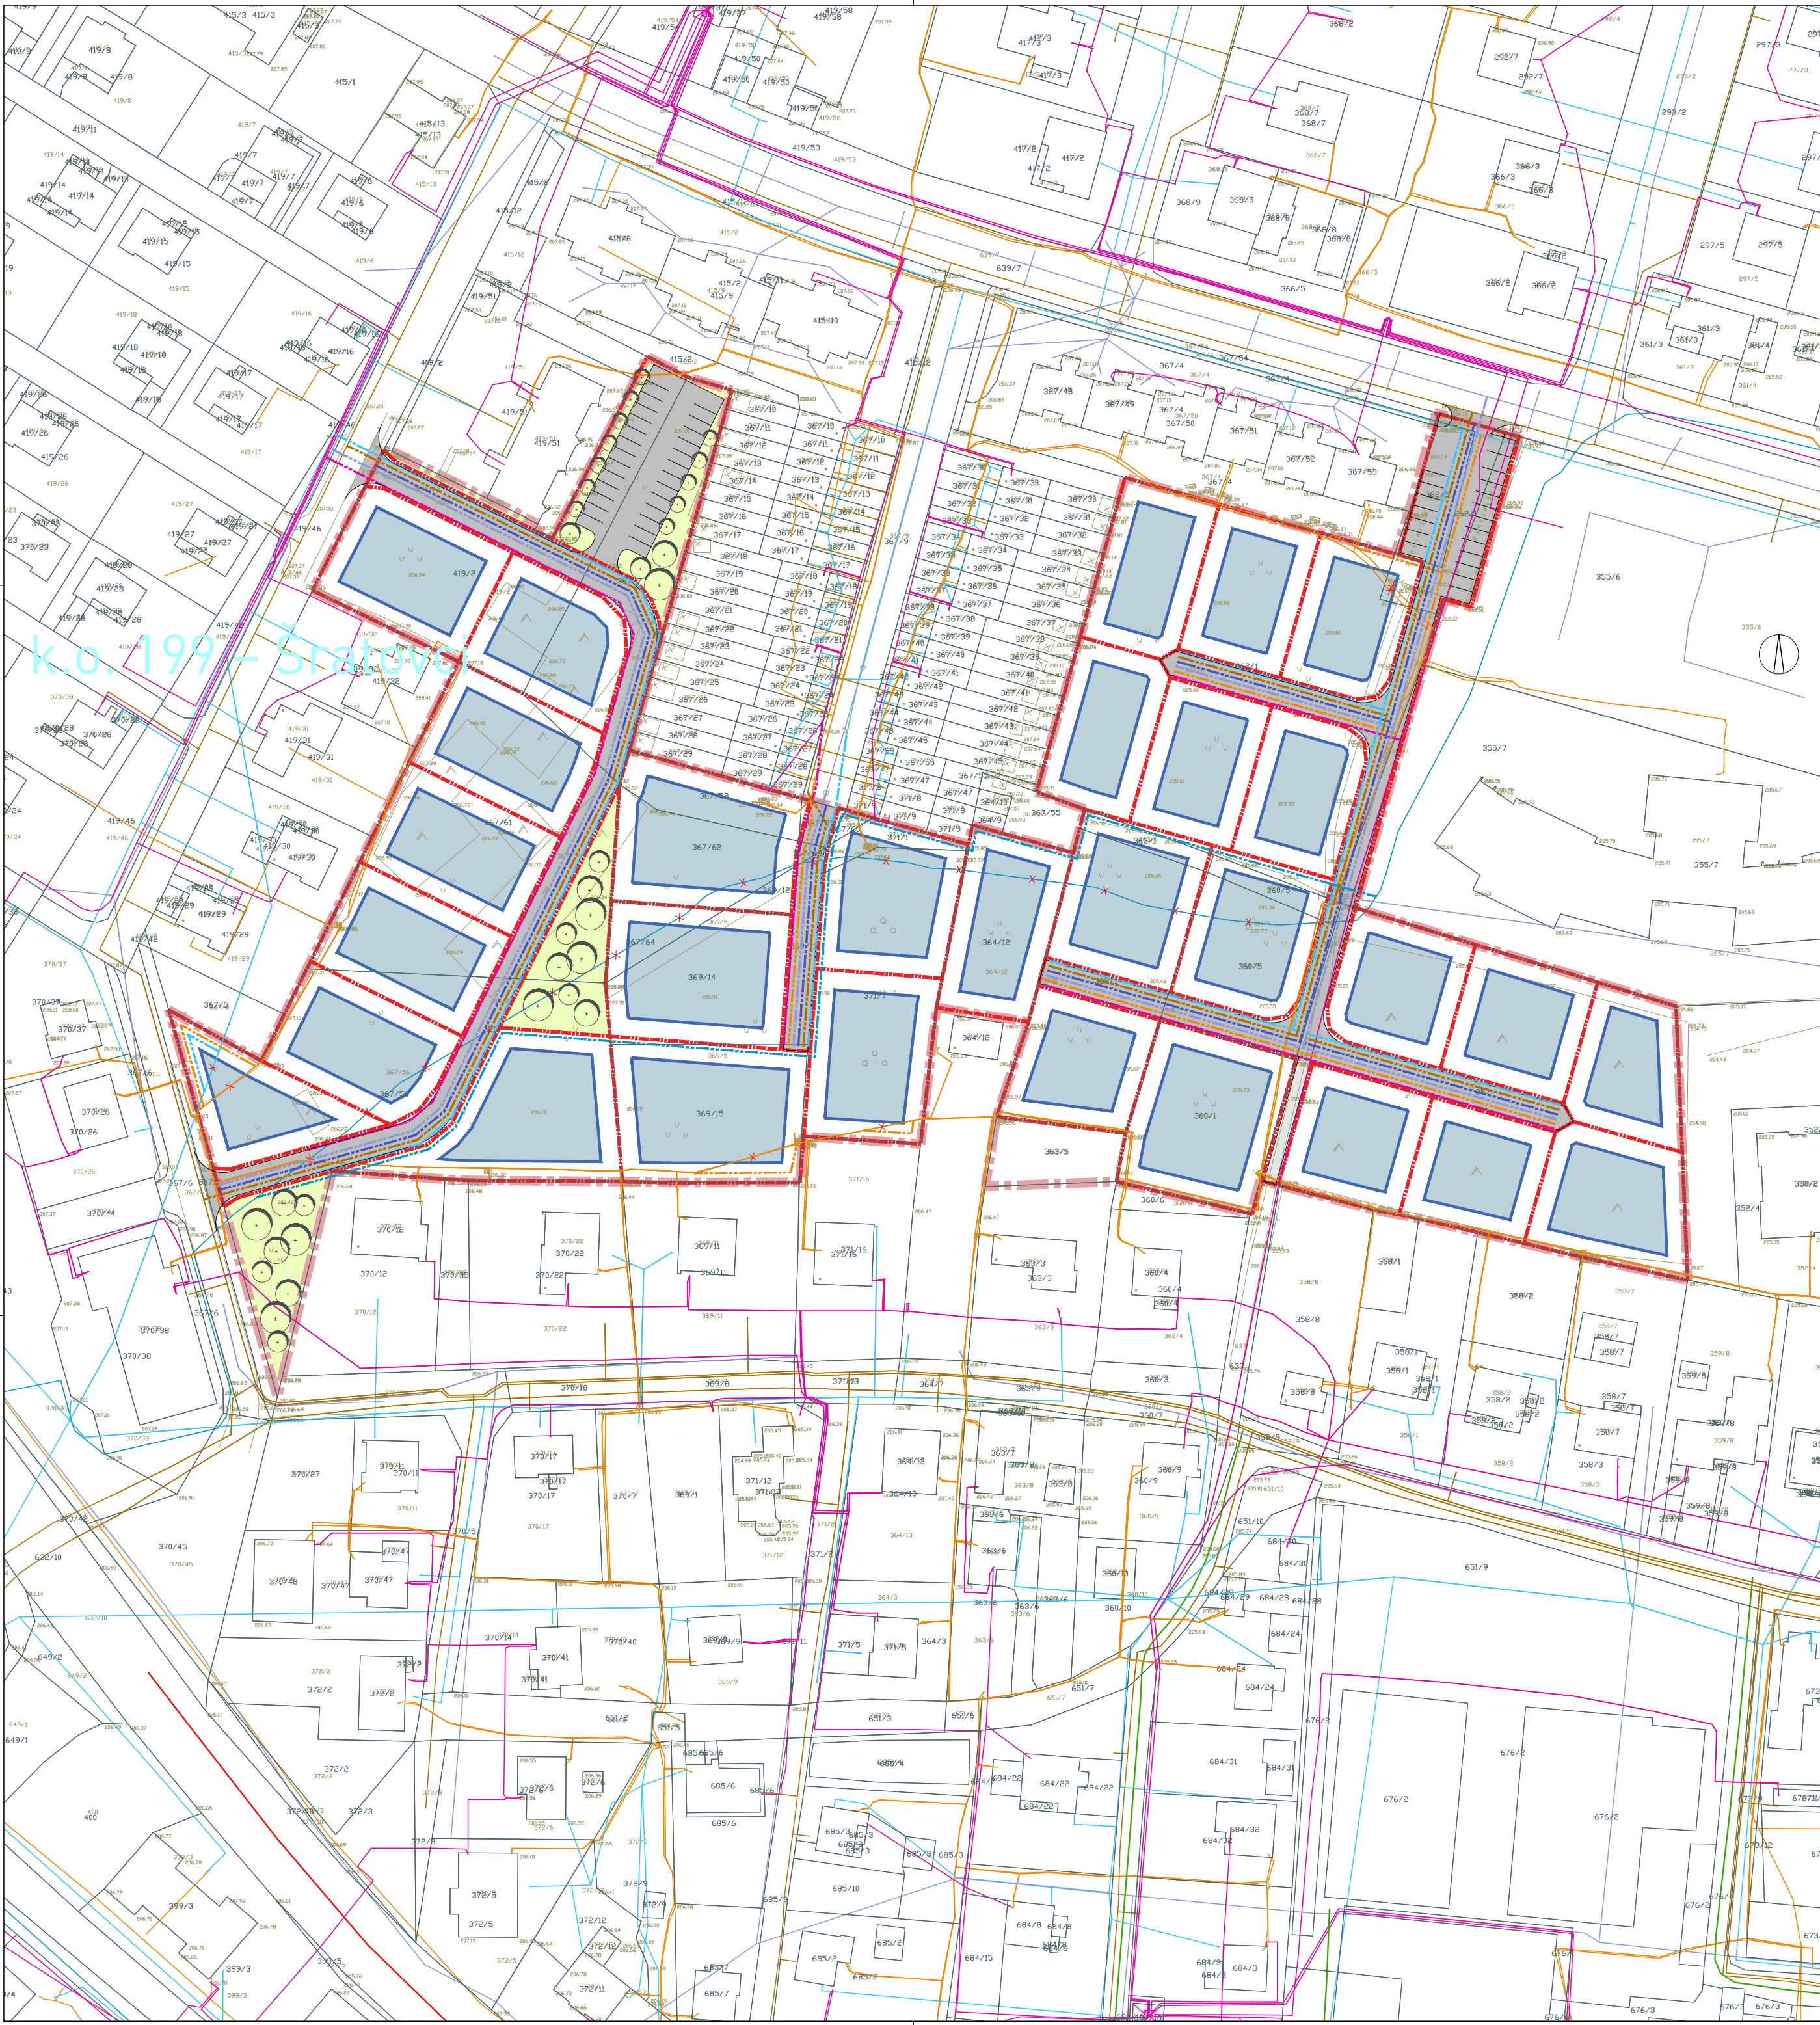

LEGENDA

- katastrski načrt
- geodetski načrt
- meja območja občinskega podrobnega prostorskega načrta
- meja parcele
- površina za razvoj stavb
- gradbena meja
- prometna površina
- peš površina
- zelena površina
- drevesna vegetacija
- odstranitev, prestavitev ali rekonstrukcija objekta ali omrežja gospodarske javne infrastrukture

OBSTOJEČE

- cevod mineralne vode
- cevod za pitno vodo
- cevod za komunalno odpadno vodo
- cevod za padavinsko odpadno vodo
- elektroenergetski vod
- transformatorska postaja
- plinovod
- kommunikacijski vod

PREDVIDENO



ZEU družba za načrtovanje in inženiring d.o.o.
Ulica Staneta Rozmana 5, SI-9000 Murska Sobota, Slovenija
Tel. +386 25361310, Faks +386 25341086, E-naslov: zeu@zeu.si, internet: http://www.zeu.si

Investitor: Občina Radenci Radgonska cesta 9, 9252 Radenci	Odgovorni prostorski načrtovalec: Leon Cigut, univ. dipl. inž. arh. ZAPS 1661	
Priljubljenec: Občina Radenci Radgonska cesta 9, 9252 Radenci	Sodelavec: Polona Majcan, mag. inž. arh. urb. Barbara Babič, univ. dipl. geog. Urška Kociper	
Naziv: Občinski podrobni prostorski načrt za enoto urejanja prostora RA 9	Grafčni načrt: Prikaz ureditev glede poteka omrežij in priključevanja objektov na gospodarsko javno infrastrukturo ter grajeno javno dobro	
Številka: OPPN-18/21	Identifikacijska številka: 2769	Datum: marec 2022
Merilo: 1 : 1000	Datum geod. načrta: november 2021	Številka lista: 5