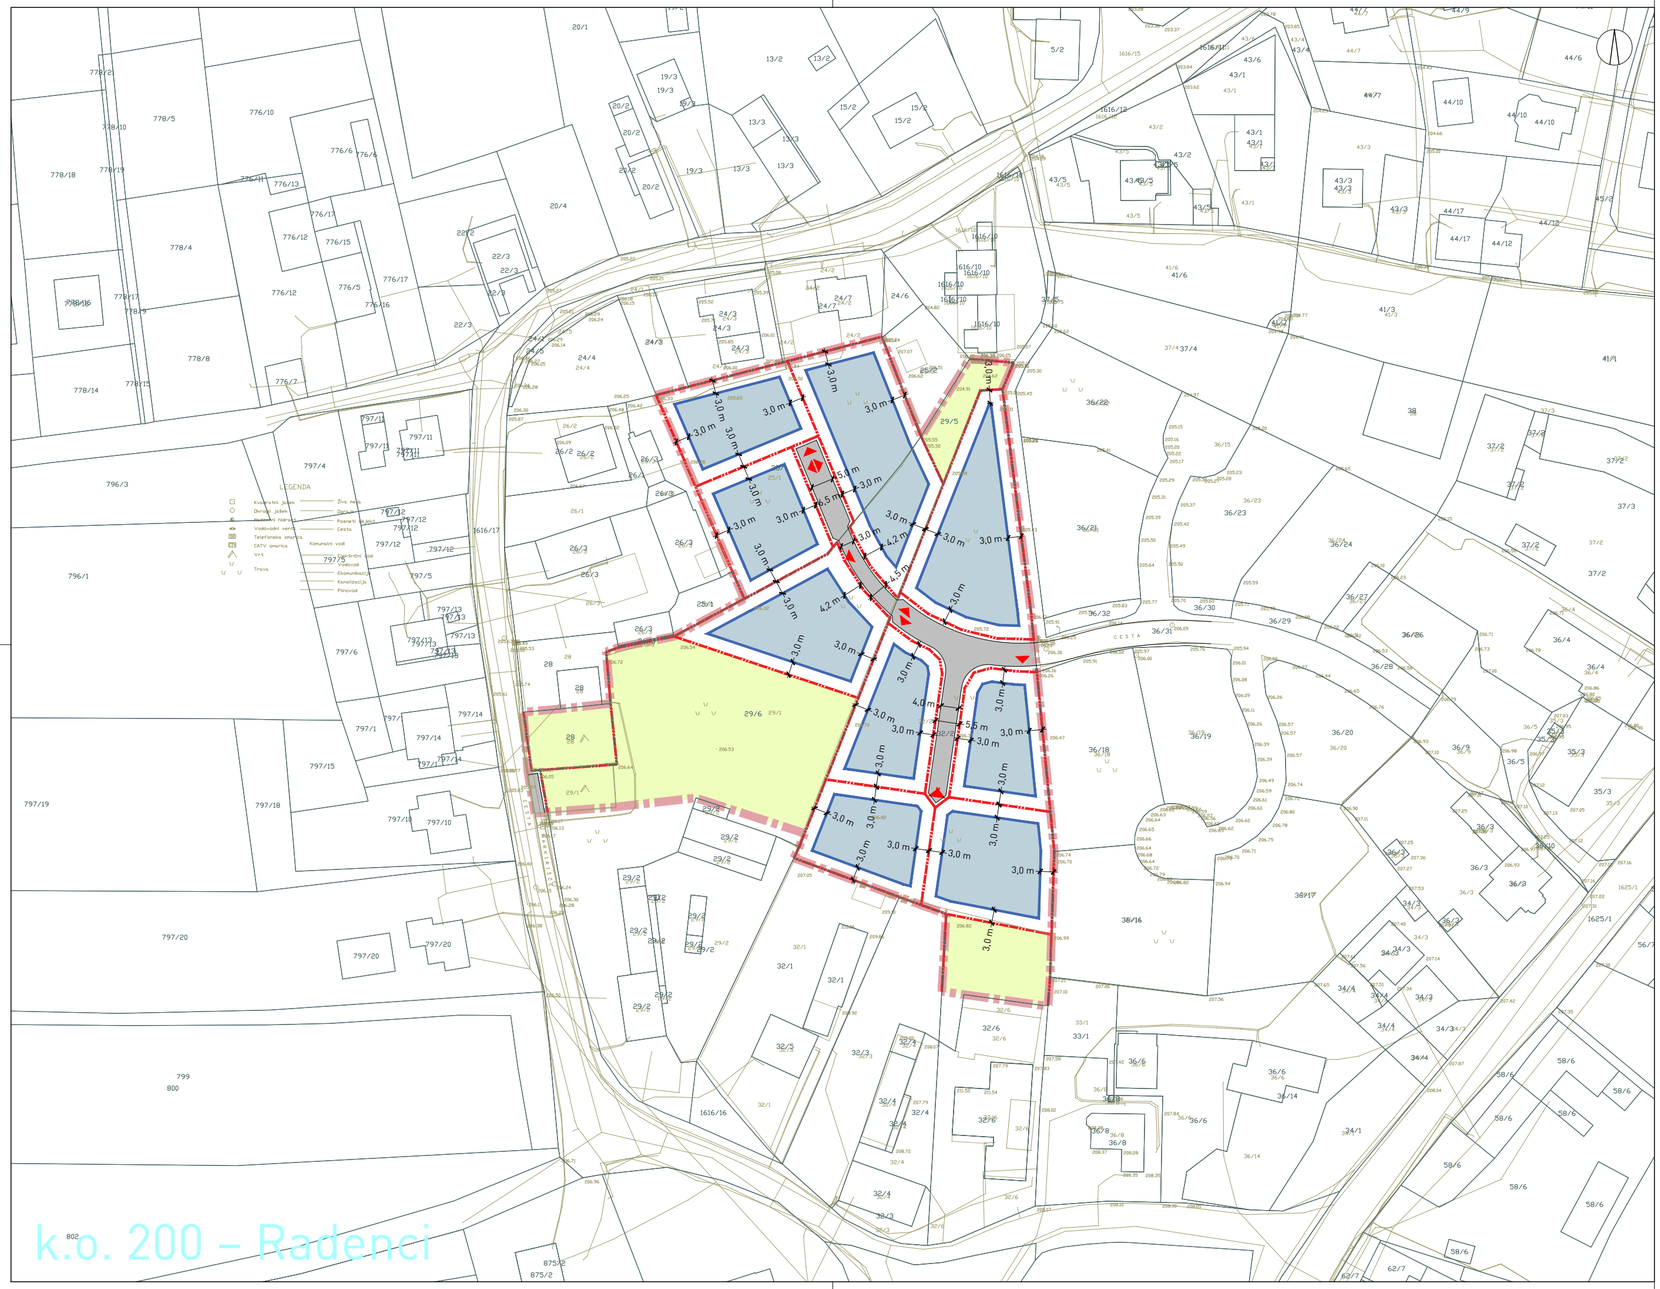

LEGENDA

- katastrski načrt
- geodetski načrt
- meja območja občinskega podrobnega prostorskega načrta
- meja parcele
- površina za razvoj stavb
- gradbena meja
- prometna površina
- prometni dostop
- pripadajoče zemljišče objekta (zemljišče, ki se uporablja za rabo stavbe na območju občinskega podrobnega prostorskega načrta ali stavbe izven območja občinskega podrobnega prostorskega načrta)

PREDLOG

ZEU

ZEU družba za načrtovanje in inženiring d.o.o.
Ulica Staneta Rozmana 5, SI-9000 Murska Sobota, Slovenija
Tel. +386 25361310, Faks +386 25341086, E-naslov: zeu@zeu.si, Internet: http://www.zeu.si

Investitor: Občina Radenci, Radgonska cesta 9, 9252 Radenci	Odgovorni prostorski načrtovalec: Leon Cigüt, univ. dipl. inž. arh. ZAPS 1661
Pripravljavec: Občina Radenci, Radgonska cesta 9, 9252 Radenci	Sodelavec: Alenka Šumak, univ. dipl. inž. kraj. arh.; Barbara Babič Fekonja, univ. dipl. geog.; Urška Kociper
Naziv: Občinski podrobni prostorski načrt za enoto urejanja prostora RA 36	Grafični načrt: Zazidalna oziroma ureditvena situacija

Številka:	Identifikacijska številka:	Datum:	Merilo:	Datum geodet. načrta:	Številka lista:
OPPN-12/21	2602	maj 2022	1 : 1000	maj 2021	4