


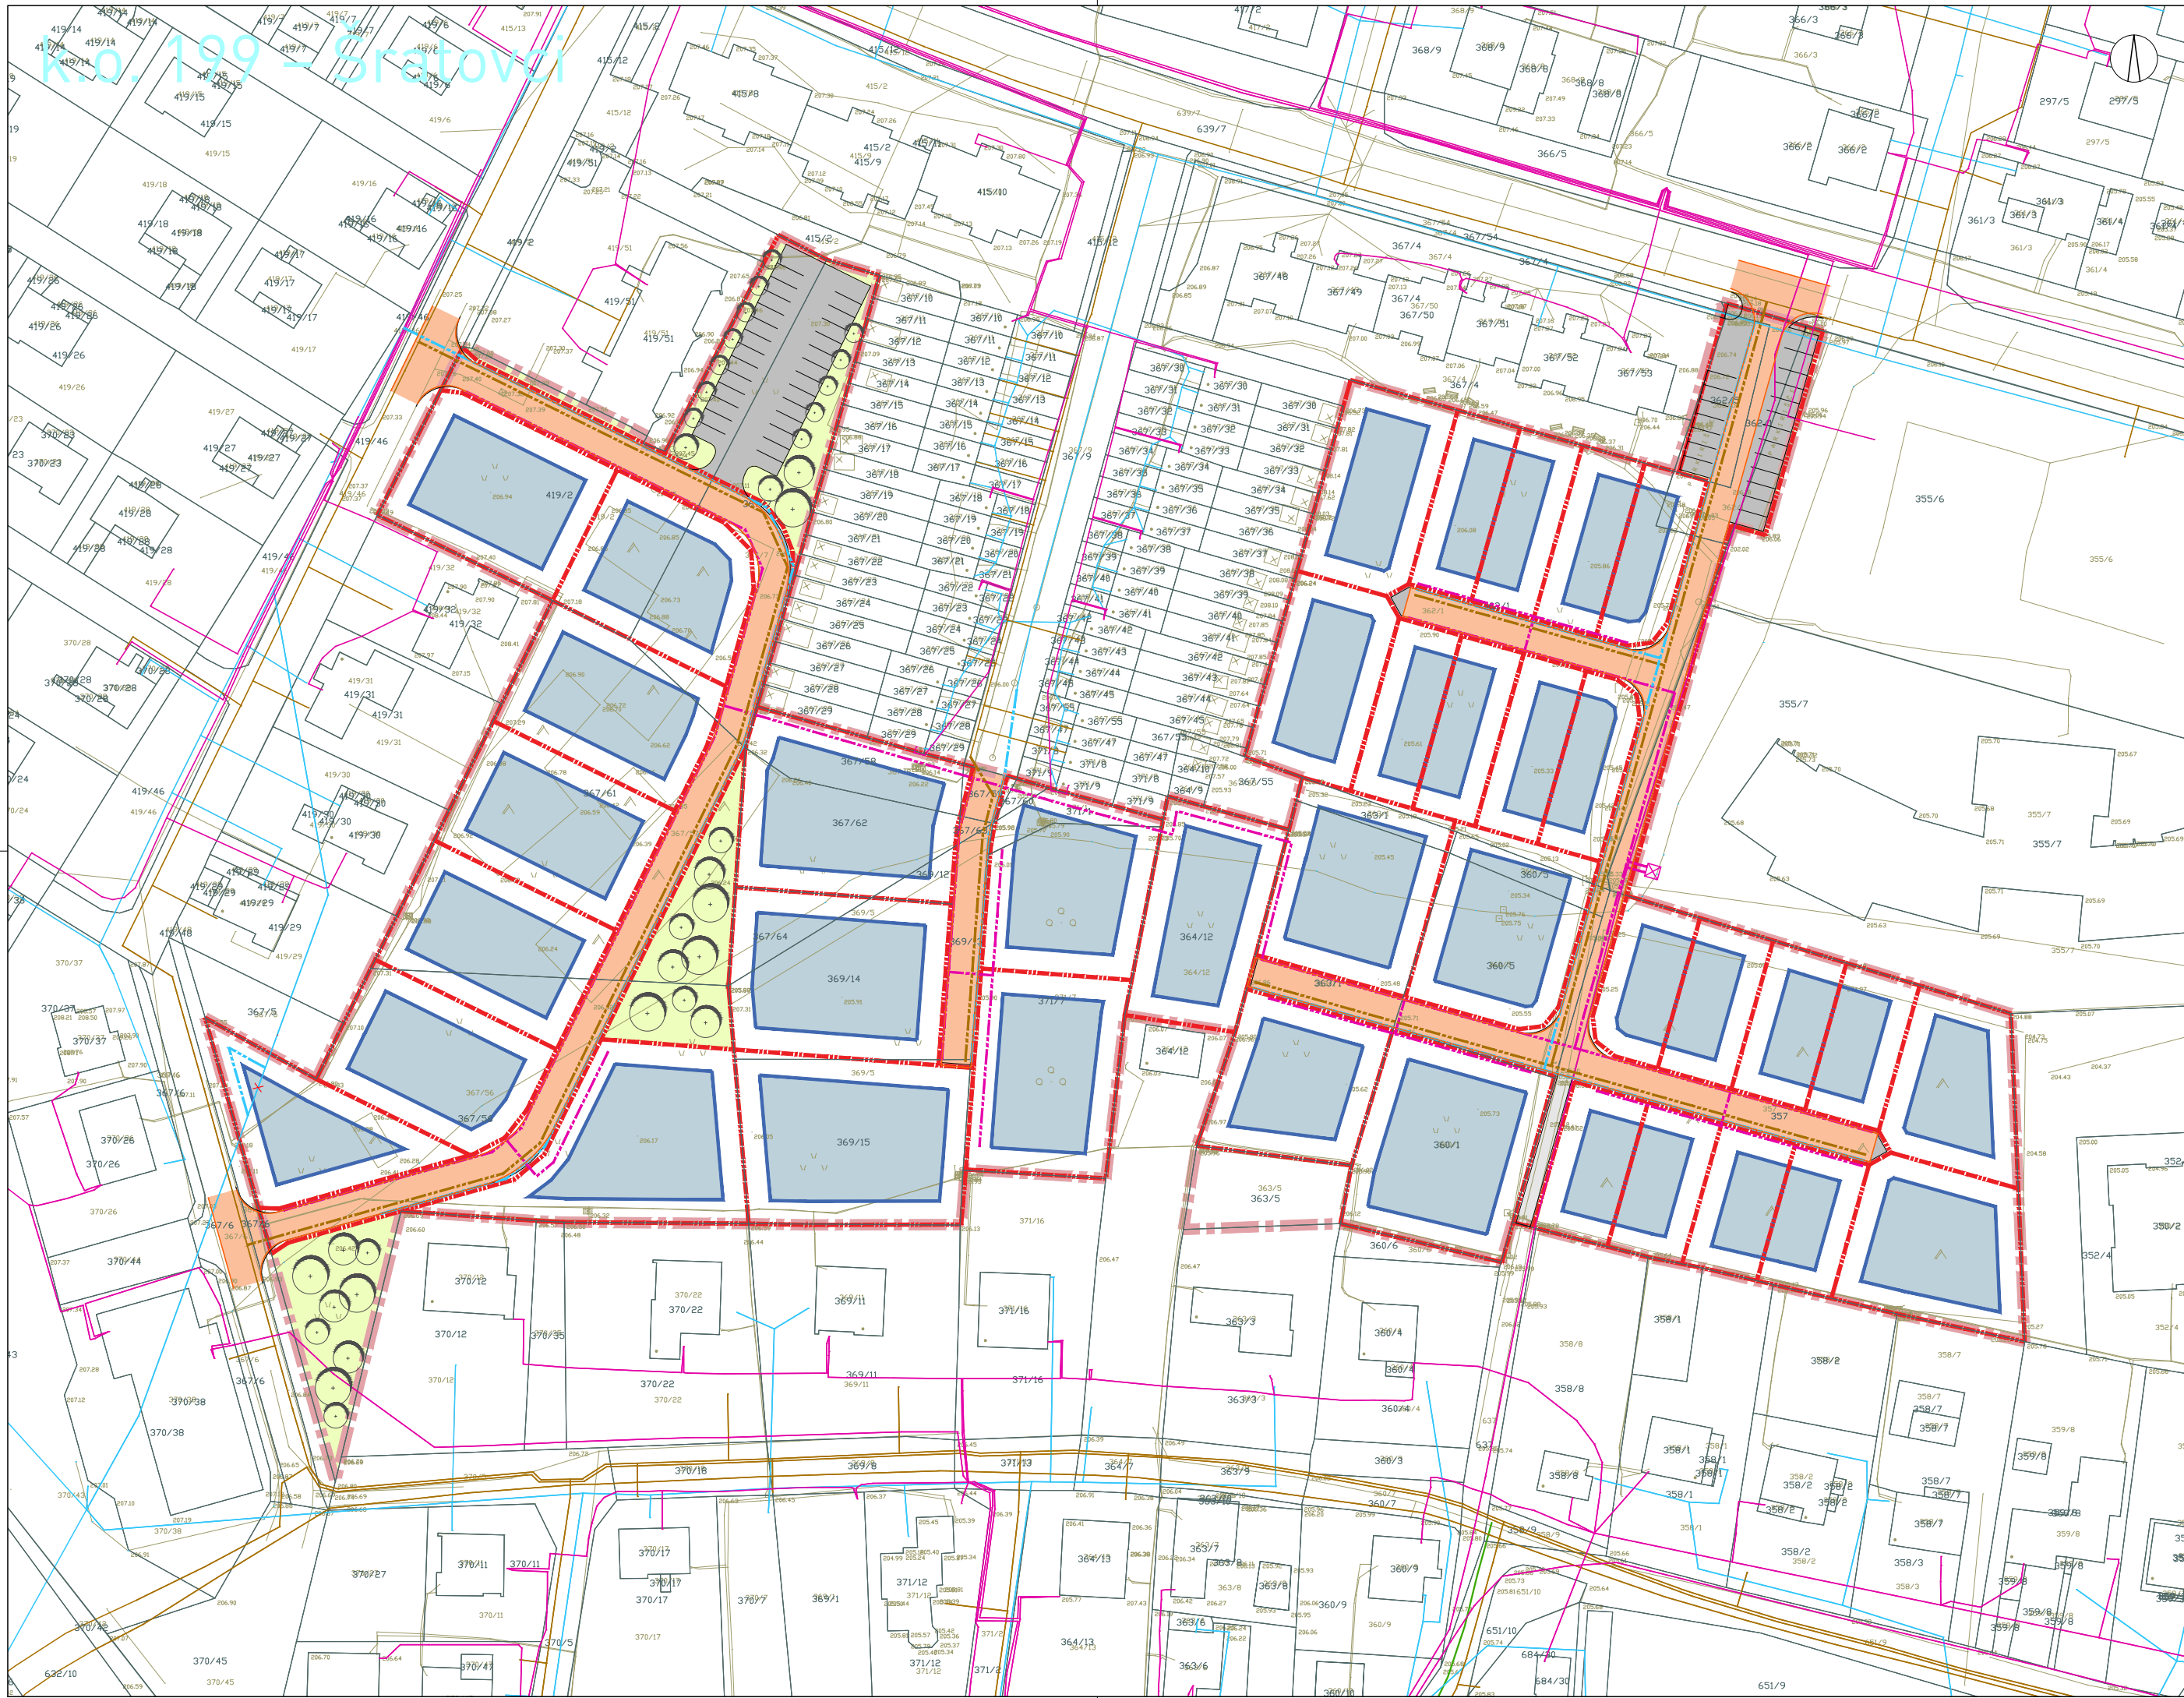

LEGENDA

katastrski načrt

geodetski načrt

meja območja občinskega podrobnega prostorskega načrta

meja parcele

površina za razvoj stavb

gradbena meja

prometna površina

peš površina

zelena površina

drevesna vegetacija

odstranitev, prestavitev ali rekonstrukcija objekta ali omrežja gospodarske javne infrastrukture

OBSTOJEČE

cevodod za pitno vodo

elektroenergetski vod

transformatorska postaja

plinovod

dovozna pot za gasilska vozila

PREDVIDENO

ZEU

ZEU družba za načrtovanje in inženiring d.o.o.

Ulica Staneta Rozmana 5, SI-9000 Murska Sobota, Slovenija

Tel. +386 25341310, Faks +386 25341086, E-naslov: zeu@zeu.si, Internet: http://www.zeu.si

Investitor:	Občina Radenci Radgonska cesta 9, 9252 Radenci	Odgovorni prostorski načrtovalec:	Leon Cigüt, univ. dipl. inž. arh.	ZAPS 1661							
Pripravljalavec:	Občina Radenci Radgonska cesta 9, 9252 Radenci	Sodelavec:	Polona Majcan, mag. inž. arh. urb. Barbara Babič, univ. dipl. geog. Urška Kociper								
Naziv:	Občinski podrobni prostorski načrt za enoto urejanja prostora RA 9	Grafični načrt:	Prikaz ureditev, potrebnih za obrambo ter varstvo pred naravnimi in drugimi nesrečami, vključno z varstvom pred požarom								
Številka:	OPPN-18/21	Identifikacijska številka:	2769	Datum:	avgust 2022	Merilo:	1 : 1000	Datum geodet. načrta:	november 2021	Številka lista:	6