


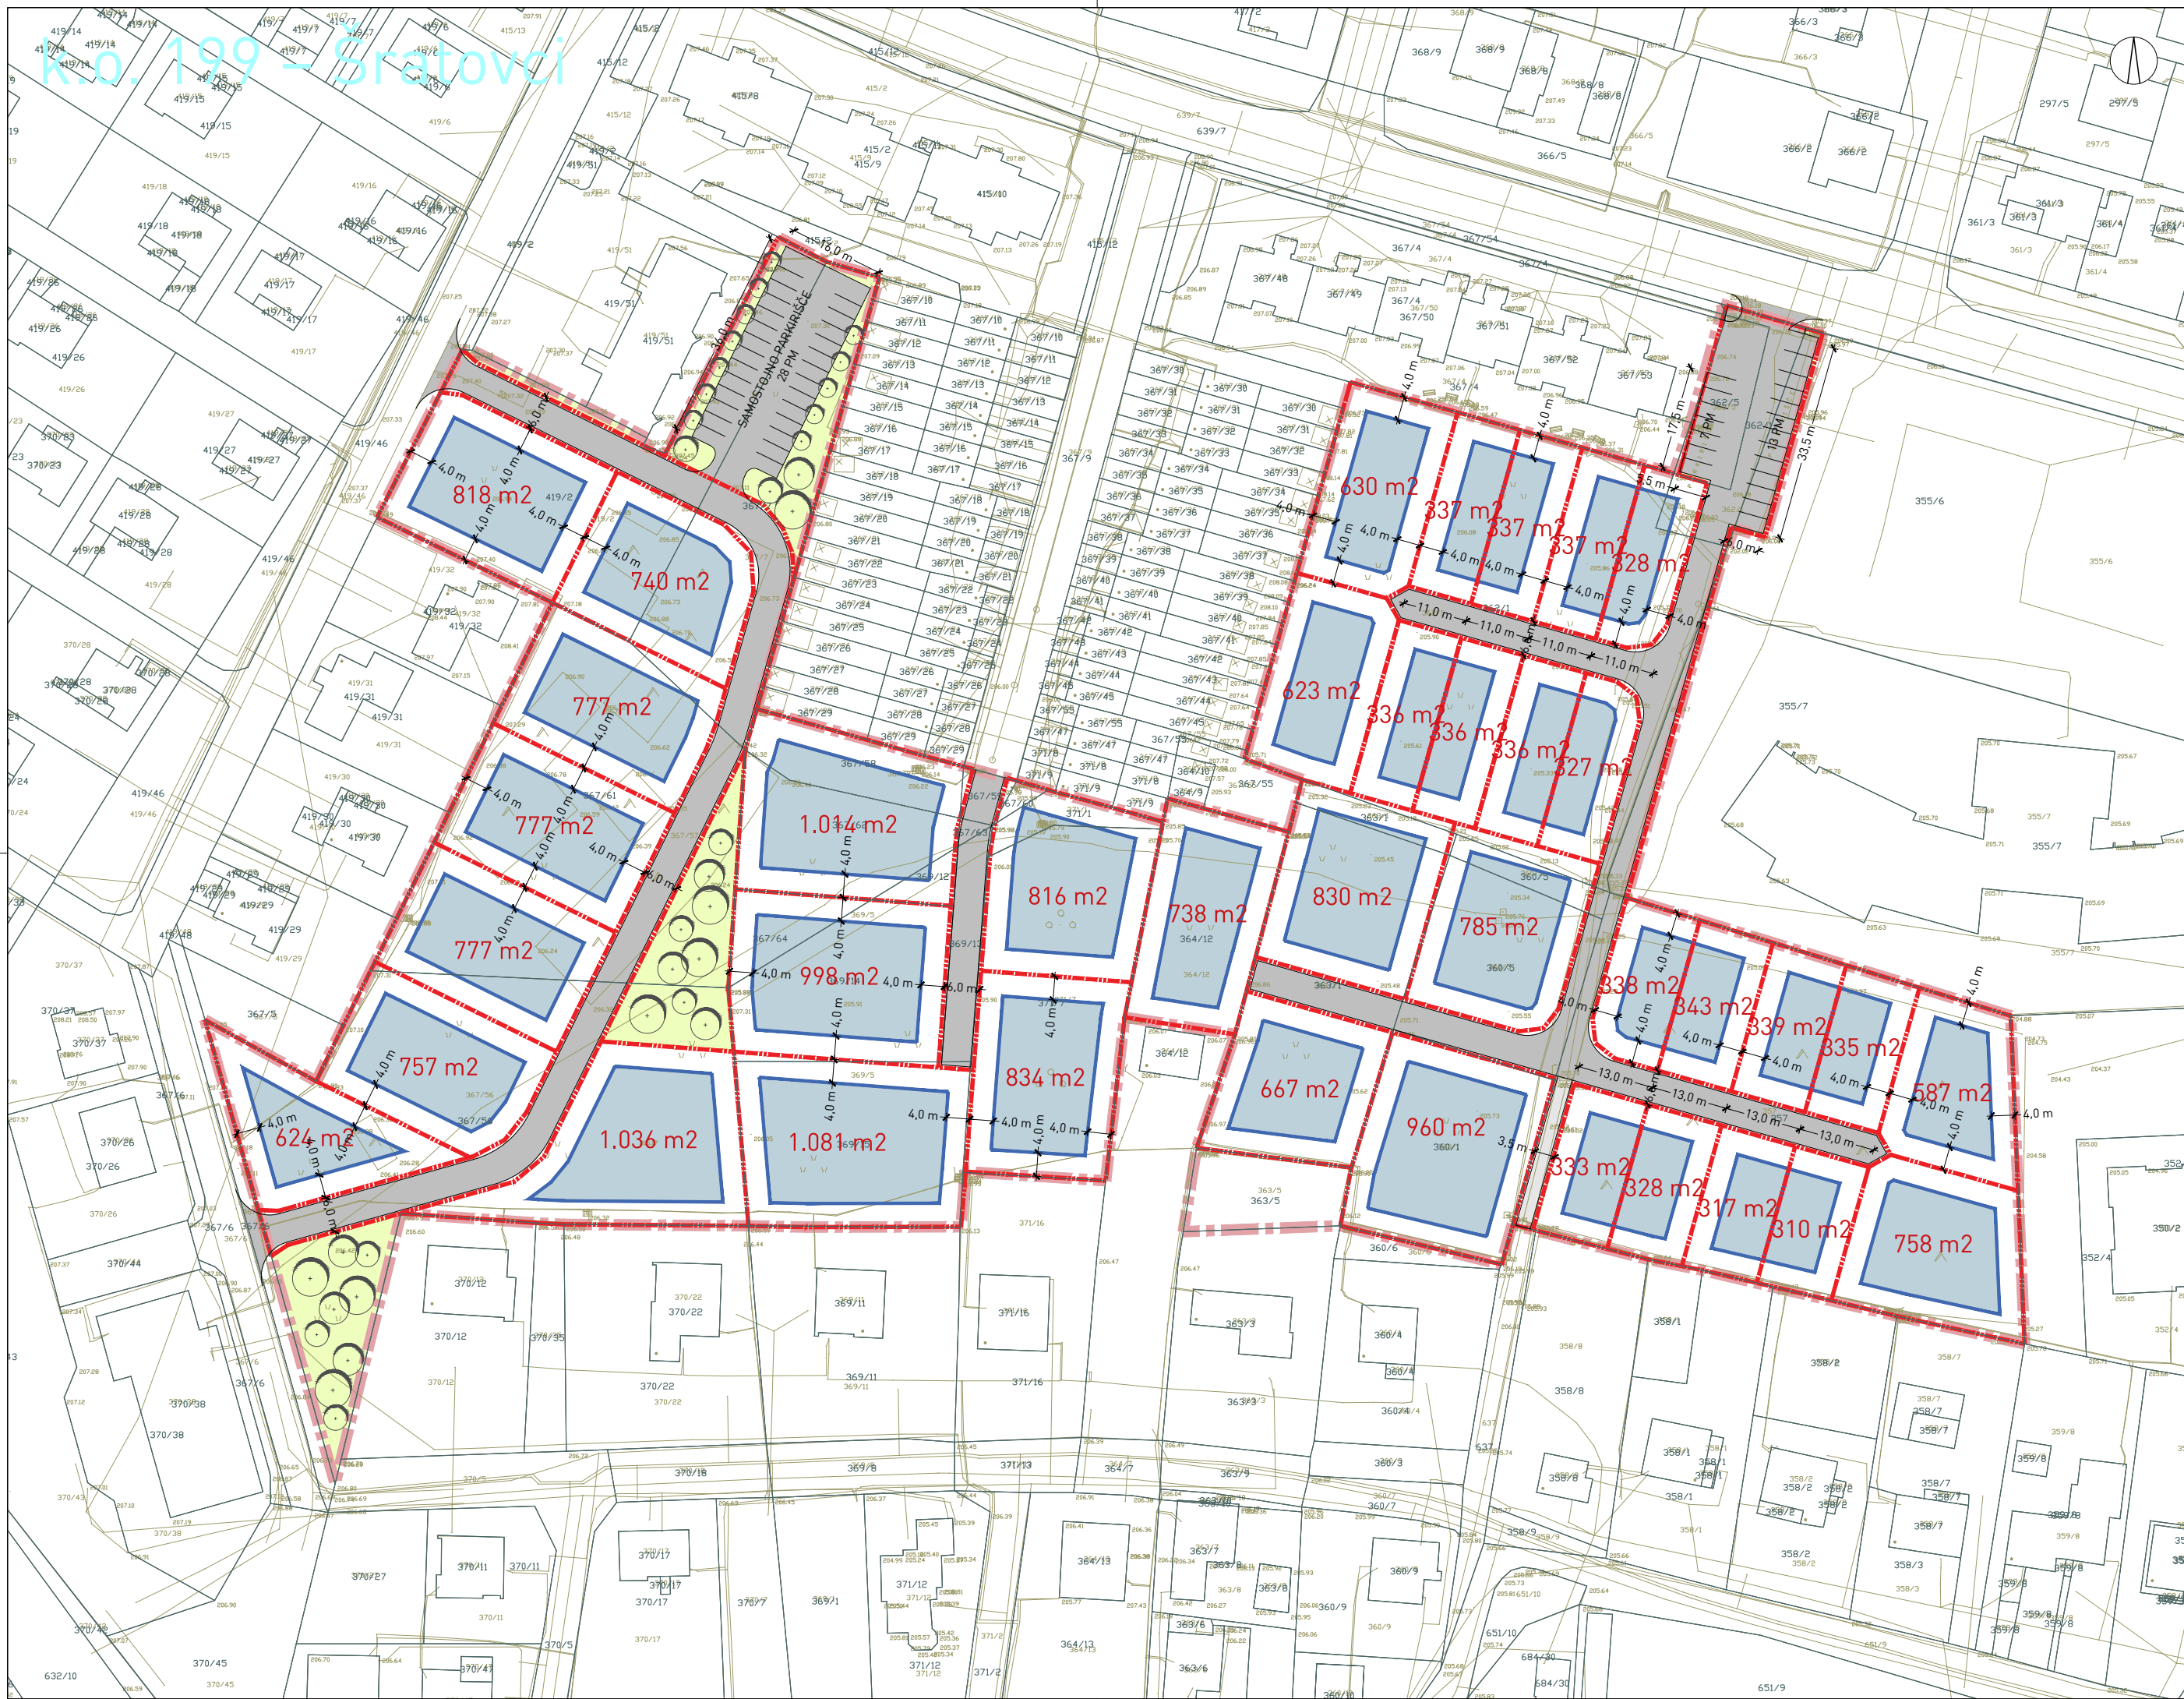

LEGENDA

- katastrski načrt
- geodetski načrt
- meja območja občinskega podrobnega prostorskega načrta
- meja parcele
- površina za razvoj stavb
- gradbena meja
- prometna površina
- peš površina
- zelena površina
- drevesna vegetacija



ZEU družba za načrtovanje in inženiring d.o.o.
Ulica Staneta Rozmana 5, SI-9000 Murska Sobota, Slovenija
Tel. +386 25341310, Faks +386 25341086, E-naslov: zeu@zeu.si, Internet: http://www.zeu.si

Investitor: Občina Radenci Radgonska cesta 9, 9252 Radenci		Odgovorni prostorski načrtovalec: Leon Cigüt, univ. dipl. inž. arh. ZAPS 1661	
Pripravljenec: Občina Radenci Radgonska cesta 9, 9252 Radenci		Sodelavec: Alenka Šumak, univ. dipl. inž. kraj. arh. Barbara Babič Fekonja, univ. dipl. geog. Urška Kociper	
Naziv: Občinski podrobni prostorski načrt za enoto urejanja prostora RA 9		Grafični načrt: Zazidalna oziroma ureditvena situacija	
Številka: OPPN-18/21	Identifikacijska številka: 2769	Datum: december 2022	Merilo: 1 : 1000
Datum geod. načrta: november 2021		Številka lista: 4	