


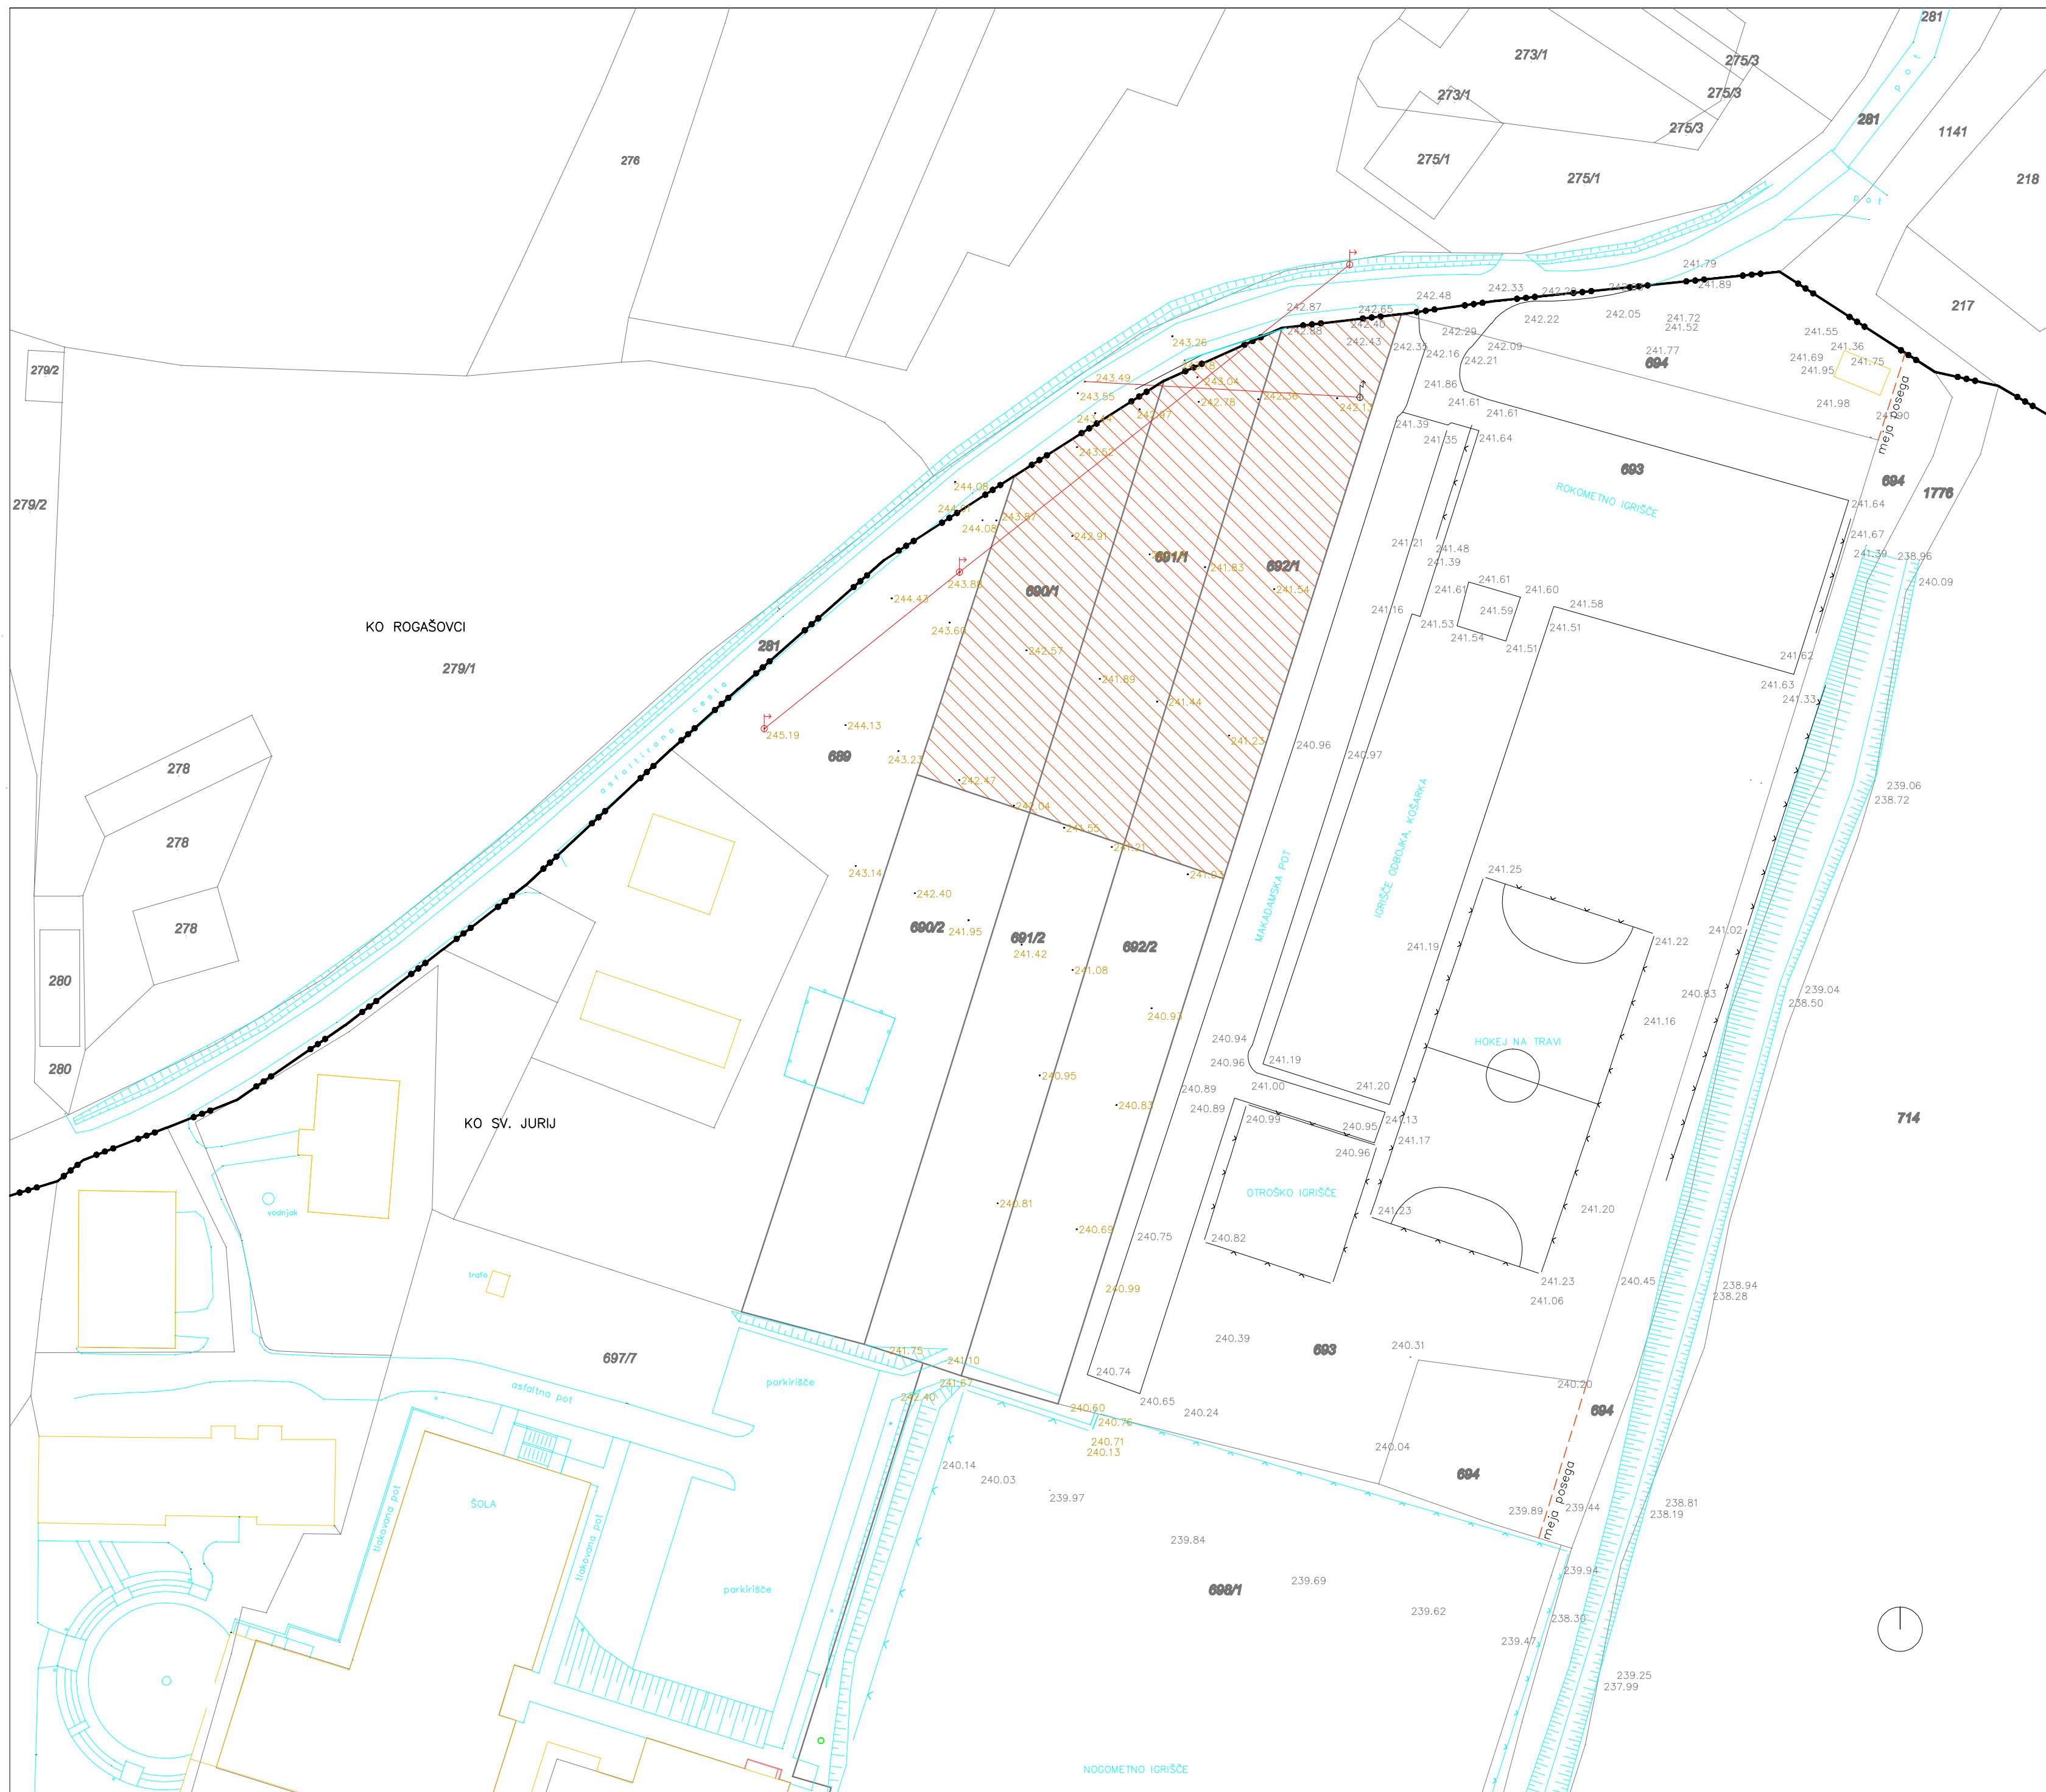


- območje posega
- nova gradnja



element Q
arhitekturni studio
Peter Klement s.p.
Matjaševci 45B, 9263 Kuzma

projektant	Peter Klement s.p. Matijskevič 45B, 9263 Kuzma
št.projekta	PG-20/19
št.načrta	PG-20/19-VN
investitor	OBČINA ROGAŠOVCI Rogašovci 14B, 9262 Rogašovci
objekt	UREDITEV ŠPORTNO REKREACIJSKEGA CENTRA ROGAŠOVCI
mesto gradnje	SVETI JURIJ
vodja projekta	PETER KLEMENT dipl.inž.grad.
odgovorna oseba projektaanta	PETER KLEMENT dipl.inž.grad.
strokovno področje načrta	0-VODILNI NAČRT
vsebina	LOKACIJSKI PRIKAZI PREDVIDENI POSEG
vrsta dokumentacije	DGD
datum	Avgust 2019
merilo	M 1:500

št. lista **02**

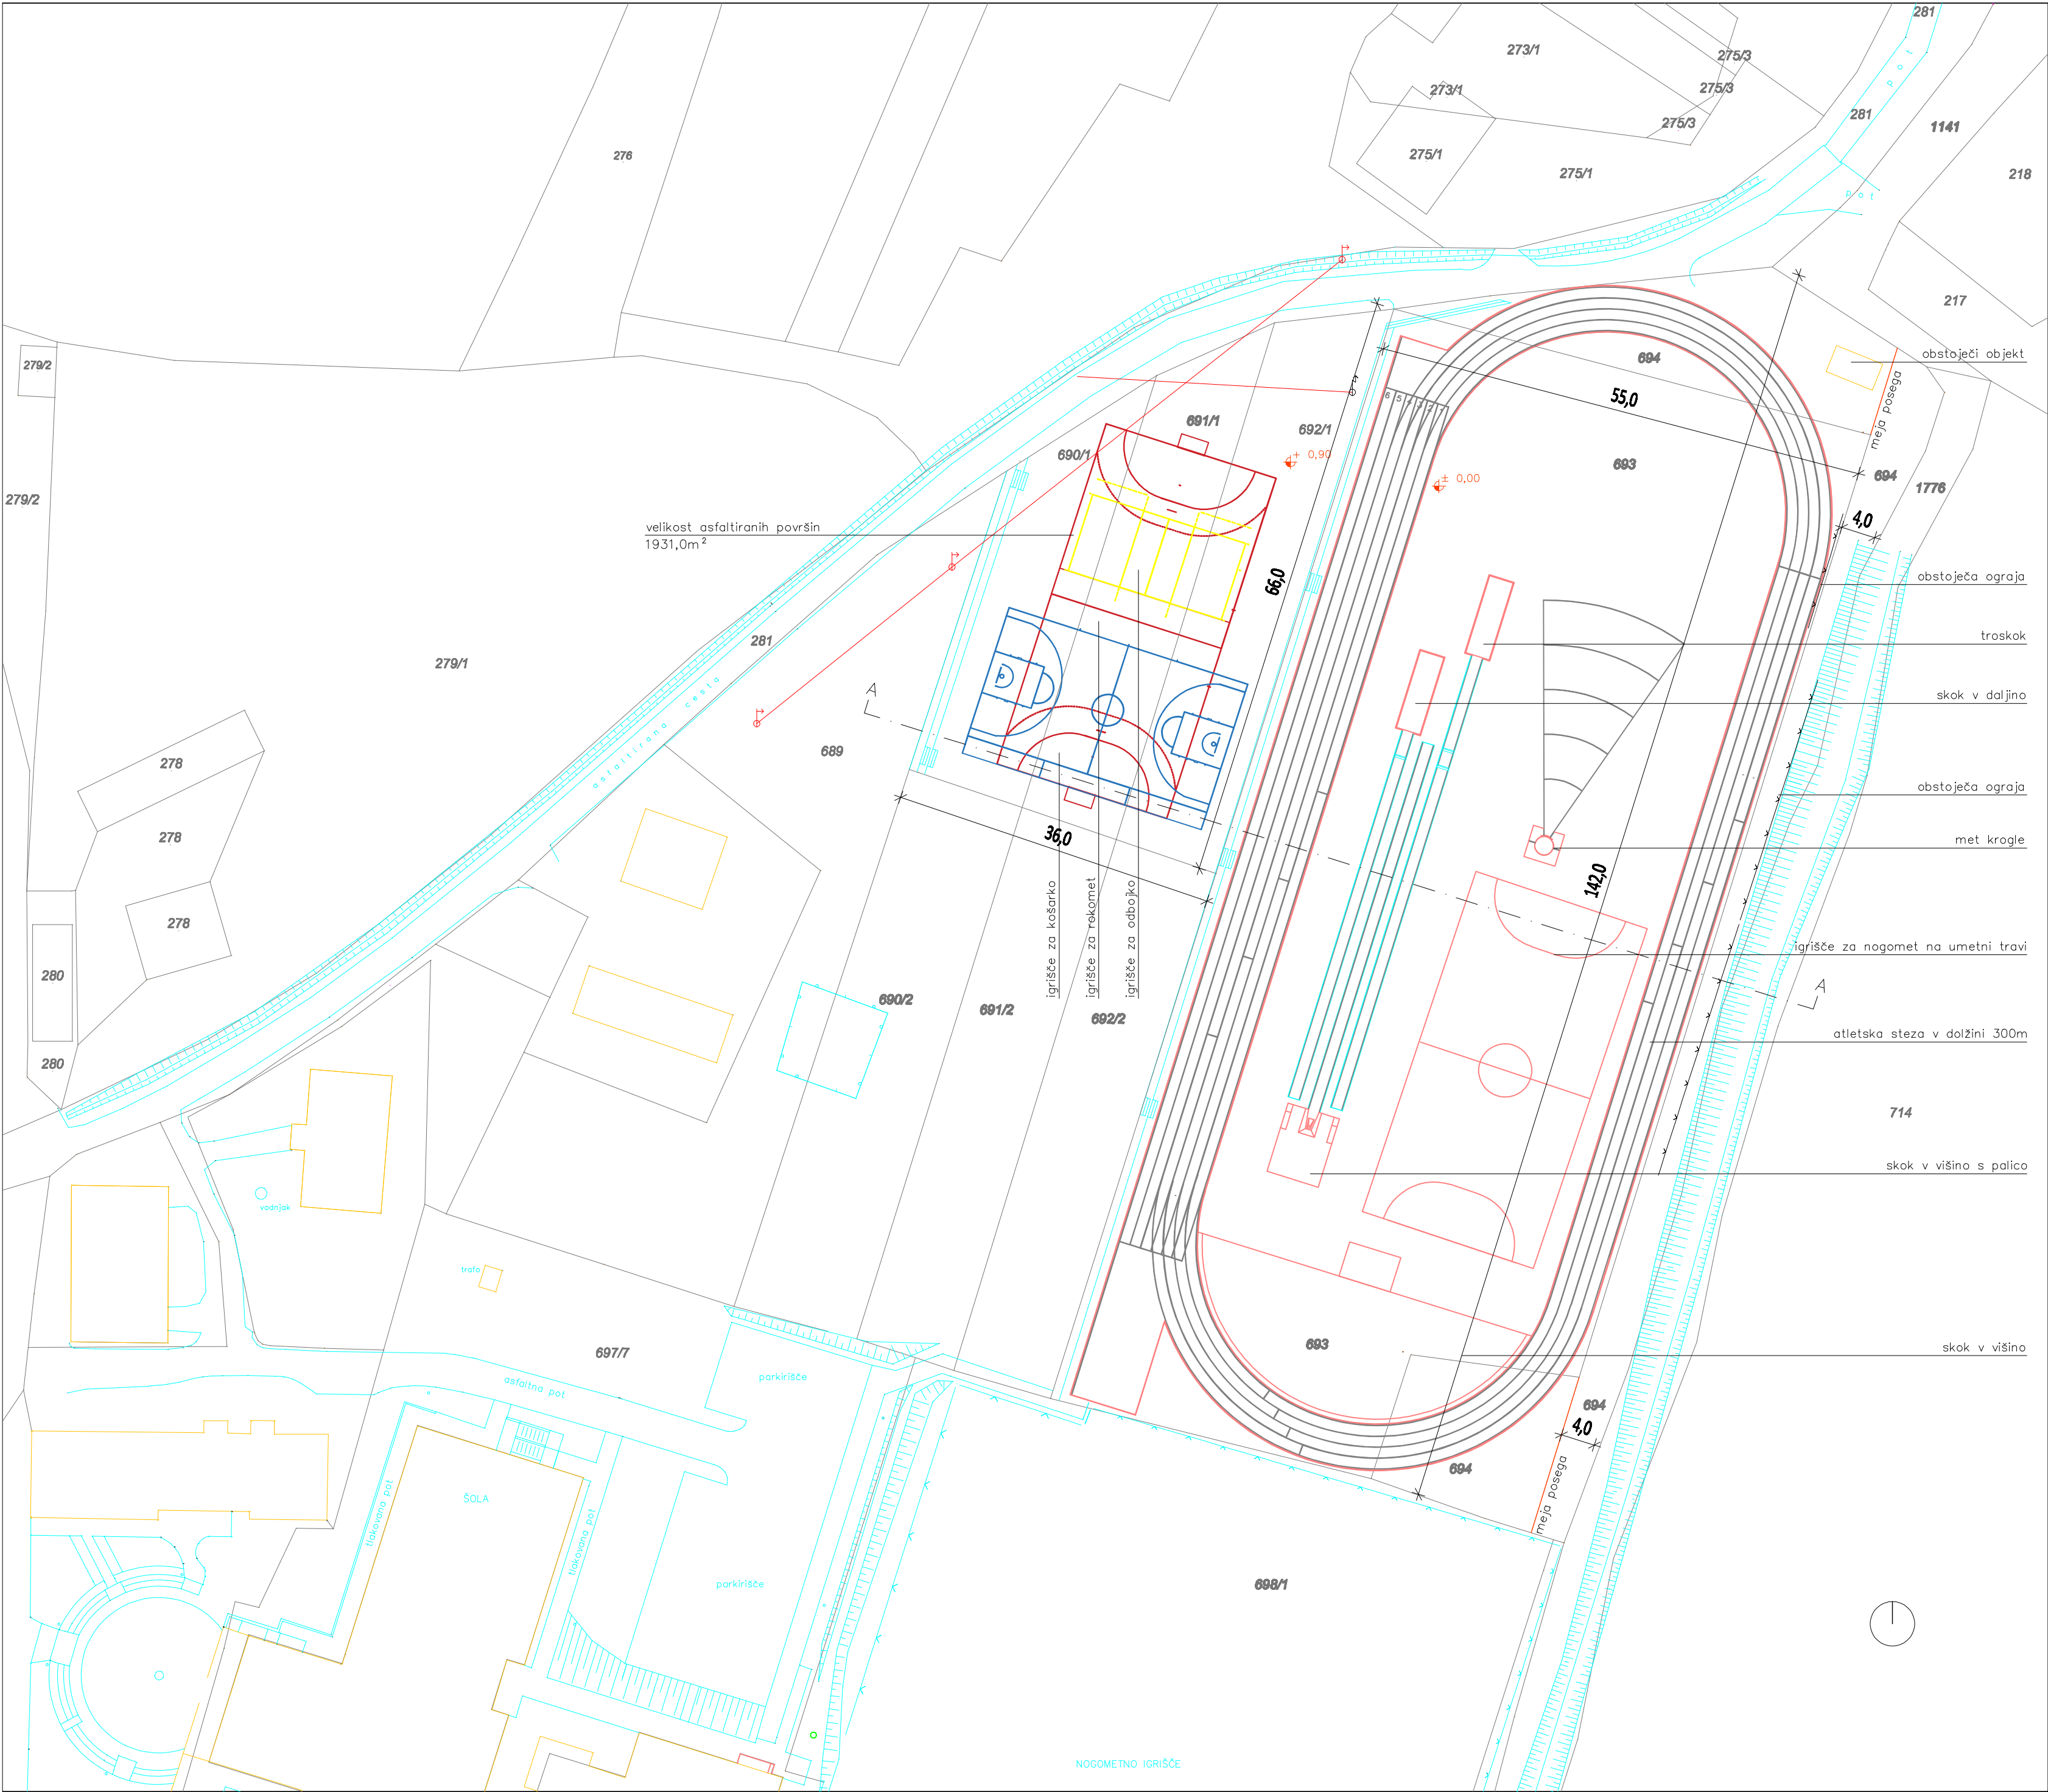

PRIKAZ PODATKOV:

– tlorisna velikost novogradnje parc.št.
690/1, 691/1, 692/1, k.o. Sv.Jurij:1931,0m²
in dimenzije: 66,0 x 36,0m

Opomba:
TLORISNA VELIKOST STAVBE JE
PRIKAZANA NA STIKU Z ZEMLJIŠČEM

LOKACIJSKI PRIKAZI GRADBENA IN UREDITVENA SITUACIJA

	element Q arhitekturni studio Peter Klement s.p. Matiaševci 45B, 9263 Kuzma
projektant	
št.projekta	PG-20/19
št.načrta	PG-20/19-VN
investitor	OBČINA ROGAŠOVCI Rogašovci 14B, 9262 Rogašovci
objekt	UREDITEV ŠPORTNO REKREACIJSKEGA CENTRA ROGAŠOVCI
mesto gradnje	SVETI JURIJ
vodja projekta	PETER KLEMENT dipl.inž.grad.
odgovorna oseba projektanta	PETER KLEMENT dipl.inž.grad.
strokovno področje načrta	O-VODILNI NAČRT
vsebina	LOKACIJSKI PRIKAZI GRADBENA IN UREDITVENA SITUACIJA
vrsta dokumentacije	DGD
datum	Avgust 2019
merilo	M 1:500
št. lista	03