


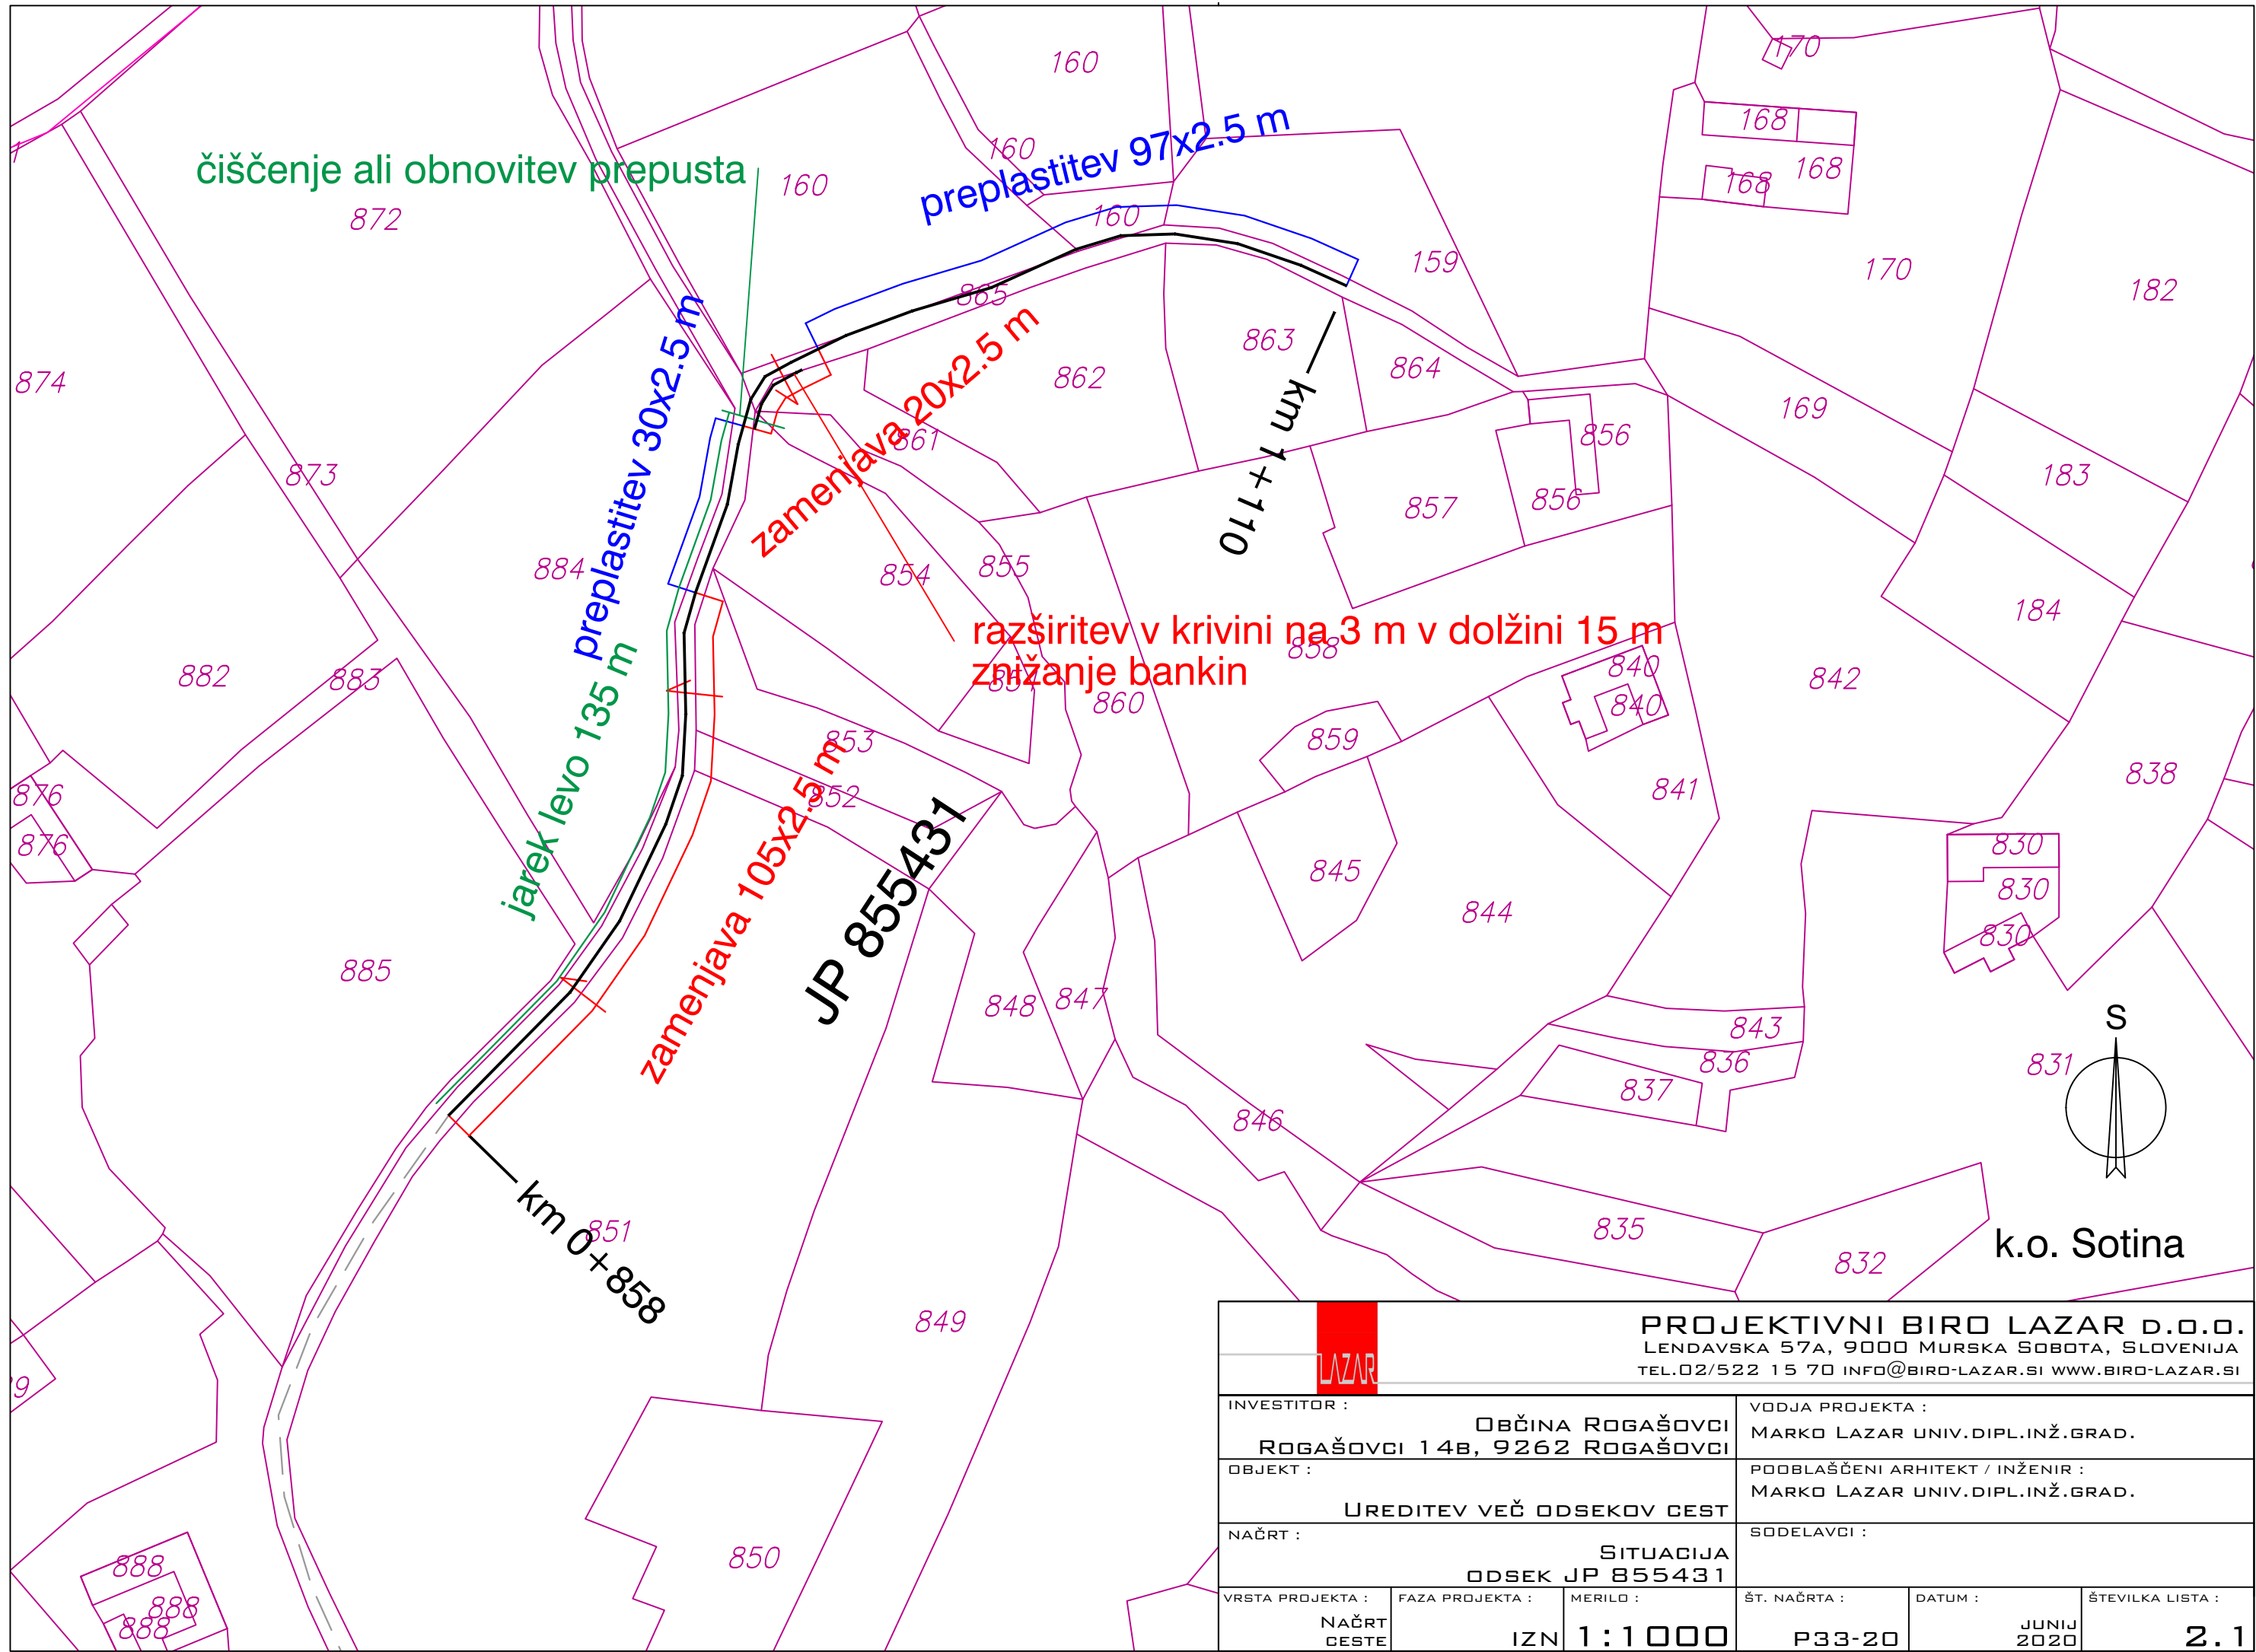

		PROJEKTIVNI BIRO LAZAR D.O.O. LENDAVSKA 57A, 9000 MURSKA SOBOTA, SLOVENIJA TEL.02/522 15 70 INFO@BIRO-LAZAR.SI WWW.BIRO-LAZAR.SI			
INVESTITOR :		VODJA PROJEKTA :			
OBČINA ROGAŠOVCI ROGAŠOVCI 14B, 9262 ROGAŠOVCI		MARKO LAZAR UNIV.DIPL.INŽ.GRAD.			
OBJEKT :		POOBlašČeni ARHITEKT / INŽENIR :			
UREDITEV VEČ ODSEKOV CEST		MARKO LAZAR UNIV.DIPL.INŽ.GRAD.			
NAČRT :		SODELAVCI :			
SITUACIJA ODSEK JP 855431					
VRSTA PROJEKTA :	FAZA PROJEKTA :	MERILO :	ŠT. NAČRTA :	DATUM :	ŠTEVILKA LISTA :
NAČRT CESTE	IZN	1:1000	P33-20	JUNIJ 2020	2.1