


SITUACIJA - OBSTOJEČE STANJE

Sprememba:	Opis spremembe:	Datum spr.:	Podpis:
Projektant:	Podjetje za projektiranje, izvajanje in nadzor električnih instalacij, e-BIRO d.o.o. Lendavska ul. 11, Murska Sobota, Slovenija M: +386(0)31338835, T: +386(0)59033543 I: www.ebiro.si, E: info@ebiro.si	Investitor:	VODOVOD SISTEMA B D.O.O. KOPALIPŠKA ULICA 2, MURSKA SOBOTA
Vodilni projektant:		Naziv gradnje:	NADGRADNJA VODNEGA VIRA FAZANERIJA
Naziv:	Ime in priimek, izobrazba:	Ident. številka:	Vsebina tehničnega prikaza/dokumenta:
Vodja projekta:	ALEŠ MATUŠ, univ.dipl.inž.el.	IZS E-0099	SITUACIJA
Pooblaščen inž./arh.:	ALEŠ MATUŠ, univ.dipl.inž.el.	IZS E-0099	OBSTOJEČE STANJE
Sodelavec načrta:	MIHA FIŠER, dipl.inž.el.		NN PRIKLJUČITEV
Strokovno področje načrta:	3 - NAČRT S PODROČJA ELEKTROTEHNIKE		
Vrsta načrta:	3/1 - NAČRT ELEKTRIČNIH INŠTALACIJ IN ELEKTRIČNE OPREME OBJEKTA		
Številka projekta:	E-15/21	Številka načrta:	E-15/21
Datum:	01.2021	Merilo:	1:250
		Ident. številka:	Spr.:

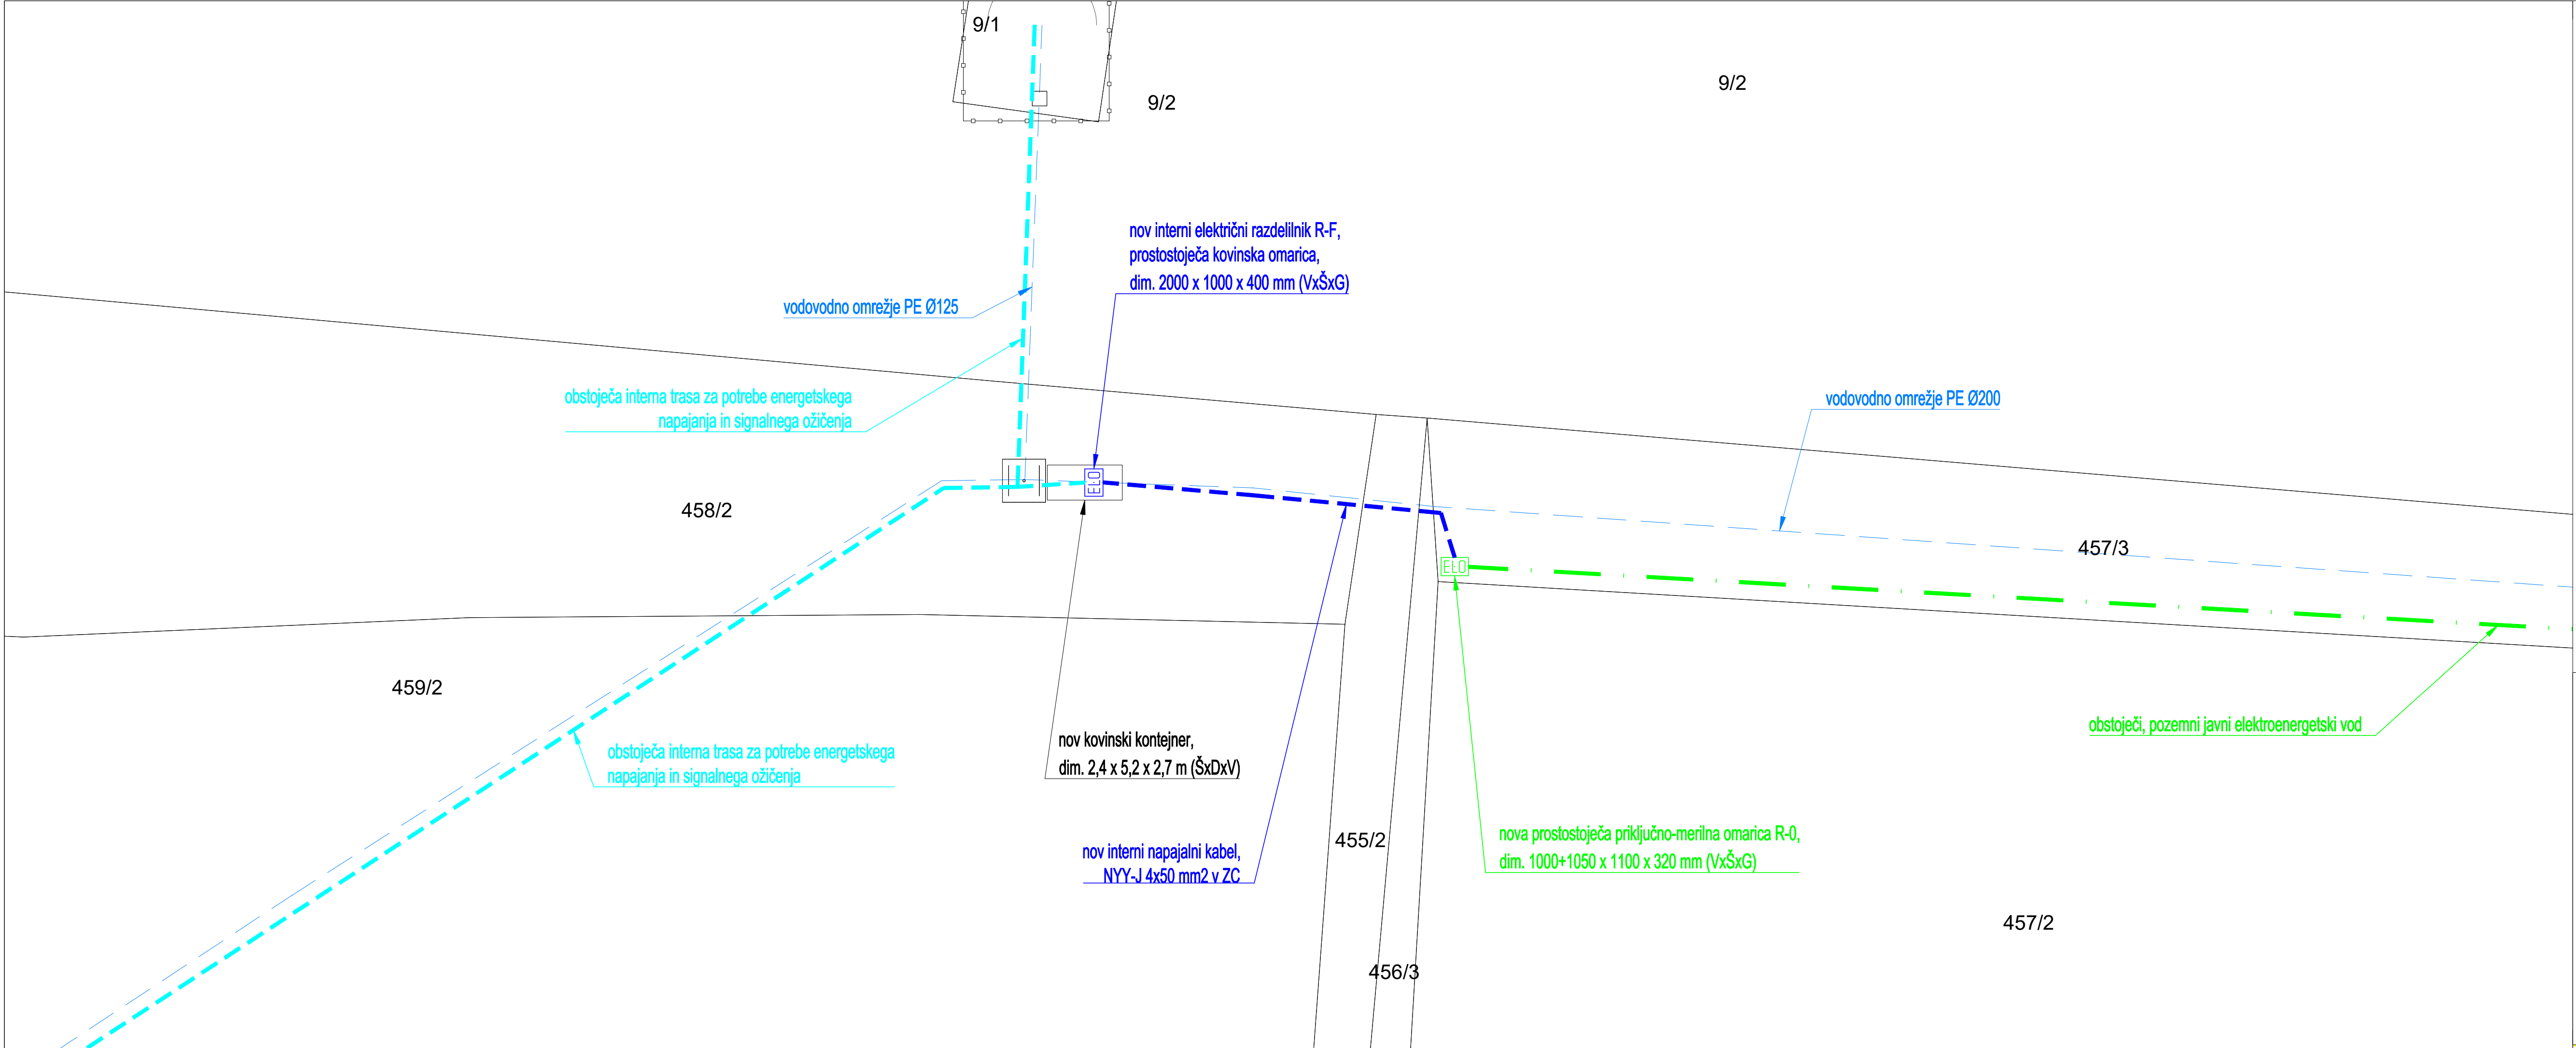

Sprememba:	Opis spremembe:	Datum spr.:	Podpis:
Projektant:	Podjetje za projektiranje, izvajanje in nadzor električnih inštalacij, e-BIRO d.o.o. Lendavska ul. 11, Murska Sobota, Slovenija M: +386(0)31338835, T: +386(0)59033543 I: www.ebiro.si, E: info@ebiro.si	Investitor: VODOVOD SISTEMA B D.O.O. KOPALIPŠKA ULICA 2, MURSKA SOBOTA	
Vodilni projektant:		Naziv gradnje: NADGRADNJA VODNEGA VIRA FAZANERIJA	
Naziv:	Ime in priimek, izobrazba:	Indent. številka:	Vsebina tehničnega prikaza/dokumenta:
Vodja projekta:	ALEŠ MATUŠ, univ.dipl.inž.el.	IZS E-0099	SITUACIJA
Pooblaščen inž./arh.:	ALEŠ MATUŠ, univ.dipl.inž.el.	IZS E-0099	NOVO STANJE
Sodelavec načrta:	MIHA FIŠER, dipl.inž.el.		NN PRIKLJUČITEV
Strokovno področje načrta:		3 - NAČRT S PODROČJA ELEKTROTEHNIKE	
Vrsta načrta:		3/1 - NAČRT ELEKTRIČNIH INŠTALACIJ IN ELEKTRIČNE OPREME OBJEKTA	
Številka projekta:	E-15/21	Številka načrta:	E-15/21
Datum:		01.2021	
Merilo:		1:250	
Vrsta dokumentacije:		PZI	
Ident. številka:		Stran/strani:	
		P2.2/2	
		Spr.:	