


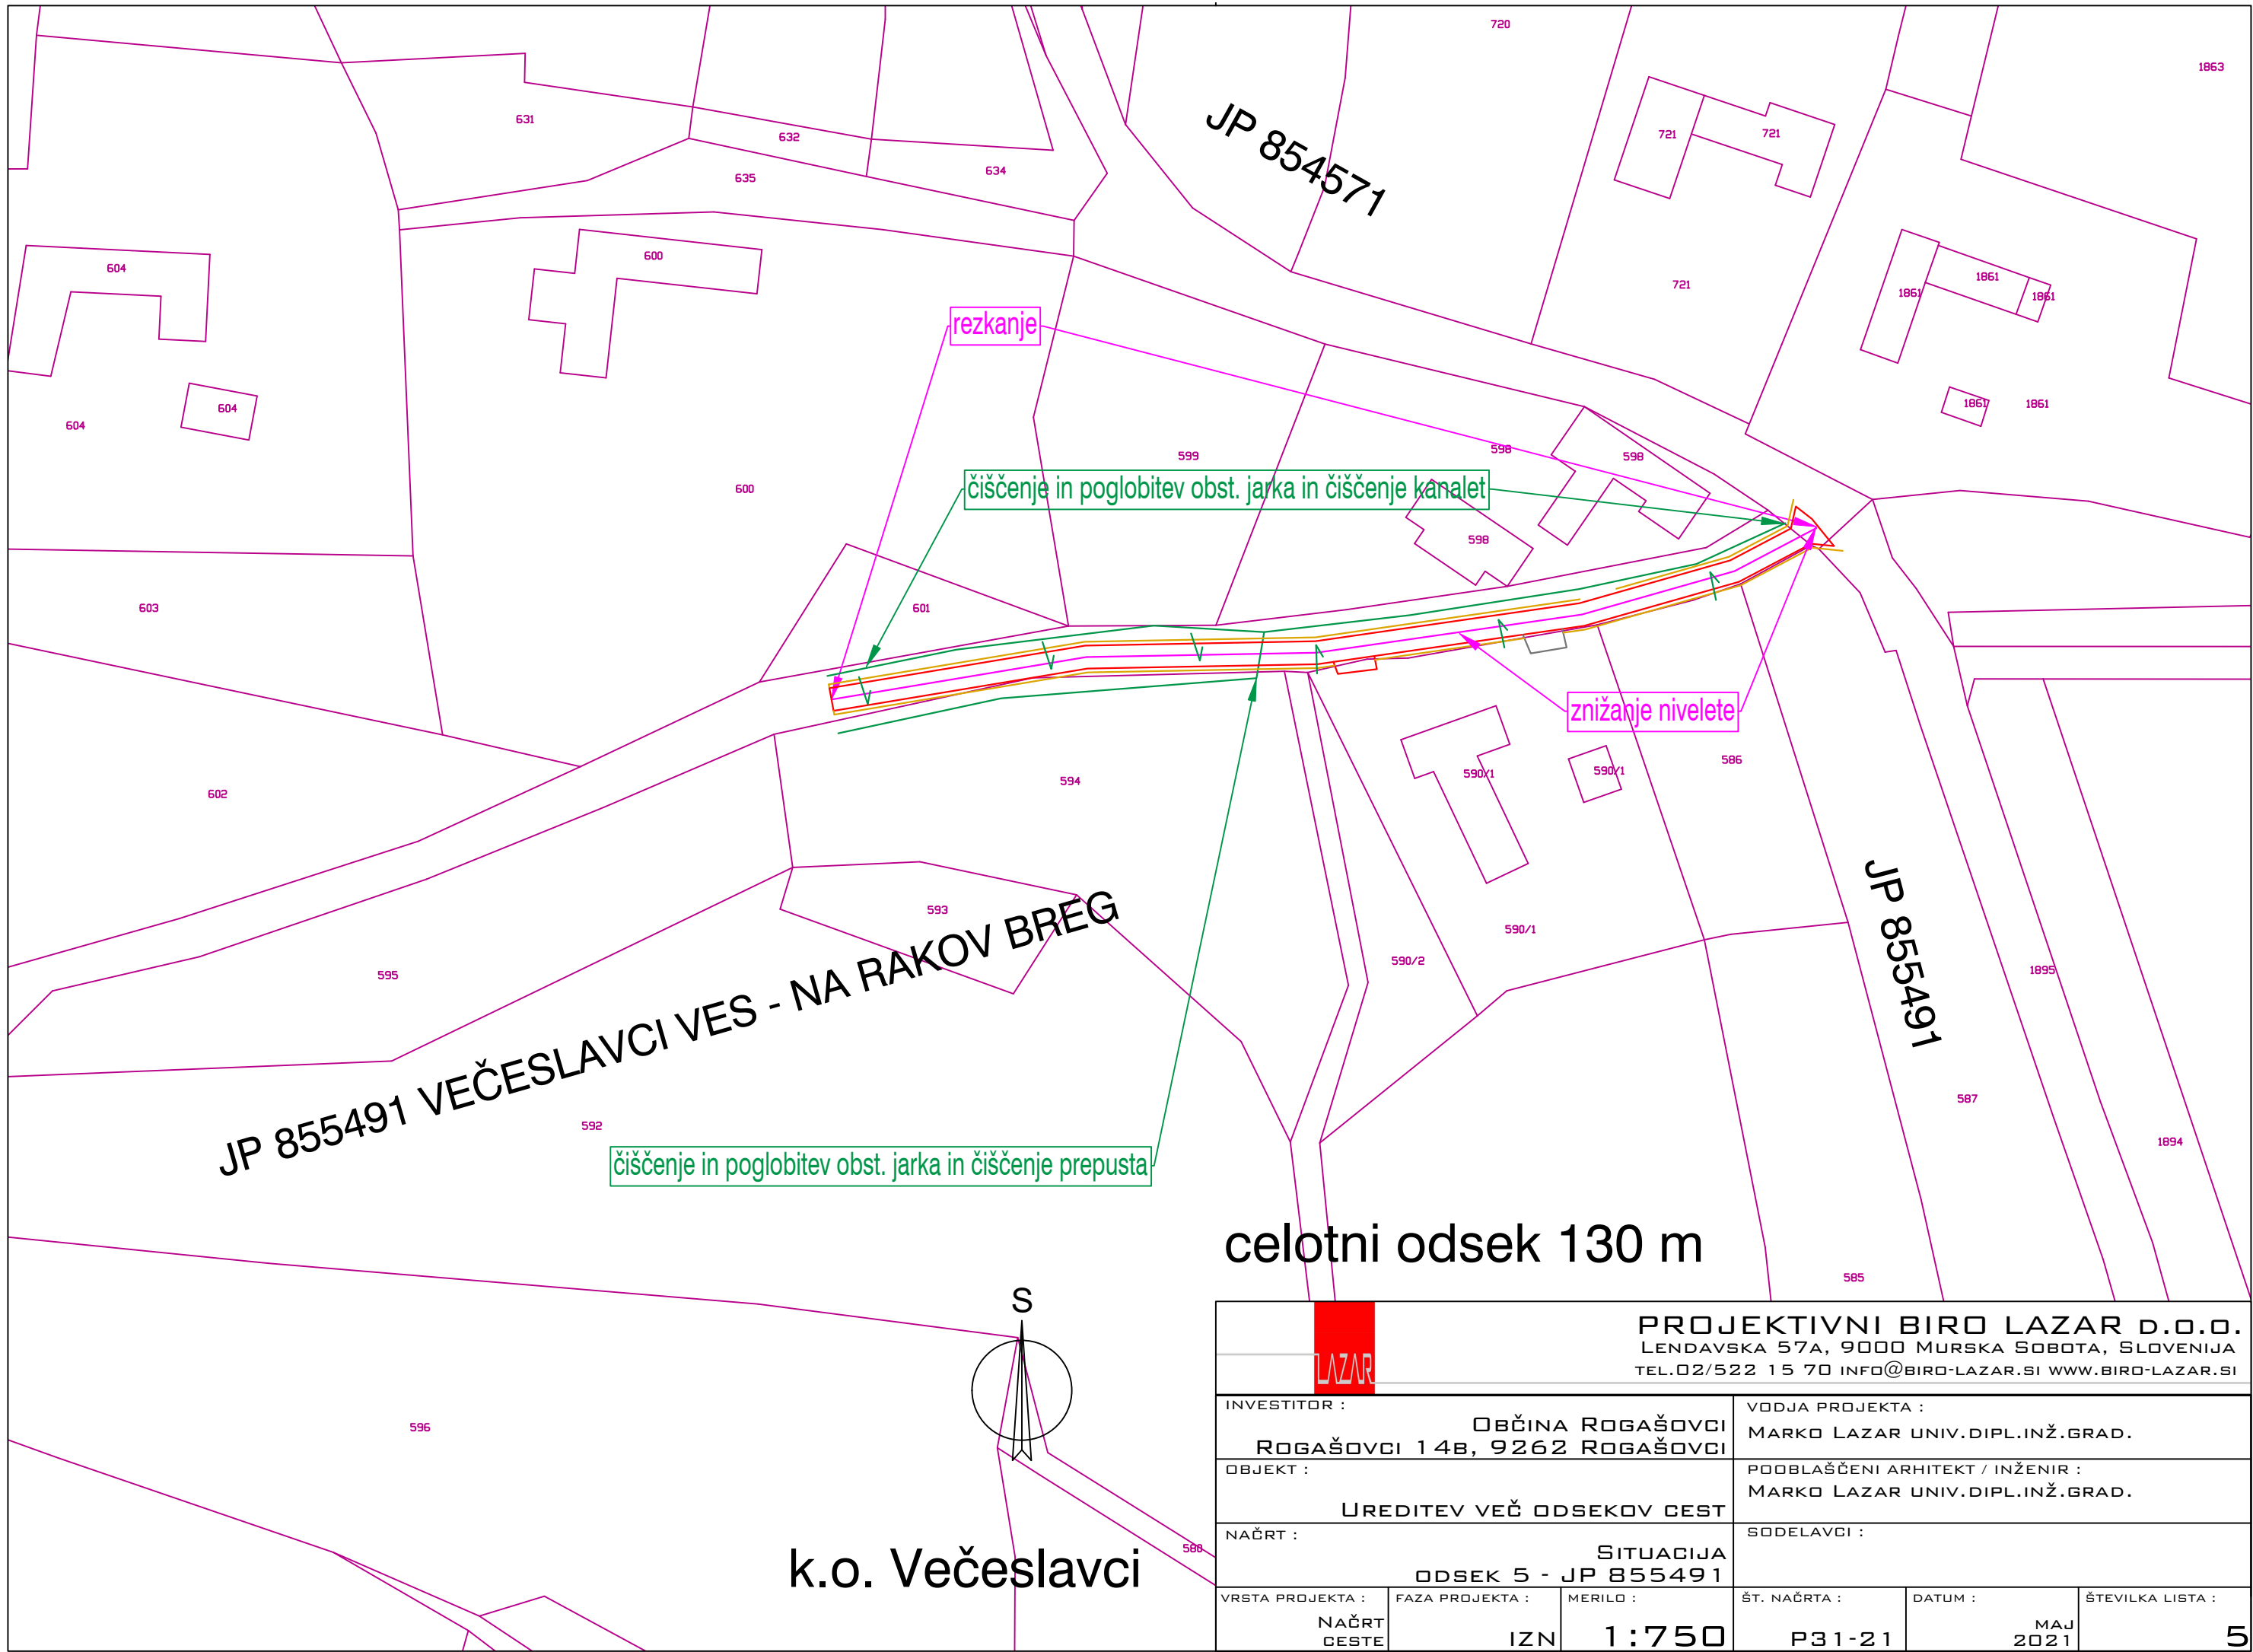

LAZAR PROJEKTIVNI BIRO LAZAR D.O.O. LEDAVSKA 57A, 9000 MURSKA SOBOTA, SLOVENIJA TEL.02/522 15 70 INFO@BIRO-LAZAR.SI WWW.BIRO-LAZAR.SI					
INVESTITOR : OBČINA ROGAŠOVCI ROGAŠOVCI 14B, 9262 ROGAŠOVCI			VODJA PROJEKTA : MARKO LAZAR UNIV.DIPL.INŽ.GRAD.		
OBJEKT : UREDITEV VEČ ODSEKOV CEST			POOBlašČeni ARHITEKT / INŽENIR : MARKO LAZAR UNIV.DIPL.INŽ.GRAD.		
NAČRT : SITUACIJA ODSEK 5 - JP 855491			SODELAVCI :		
VRSTA PROJEKTA : NAČRT CESTE	FAZA PROJEKTA : IZN	MERILO : 1:750	ŠT. NAČRTA : P31-21	DATUM : MAJ 2021	ŠTEVILKA LISTA : 5