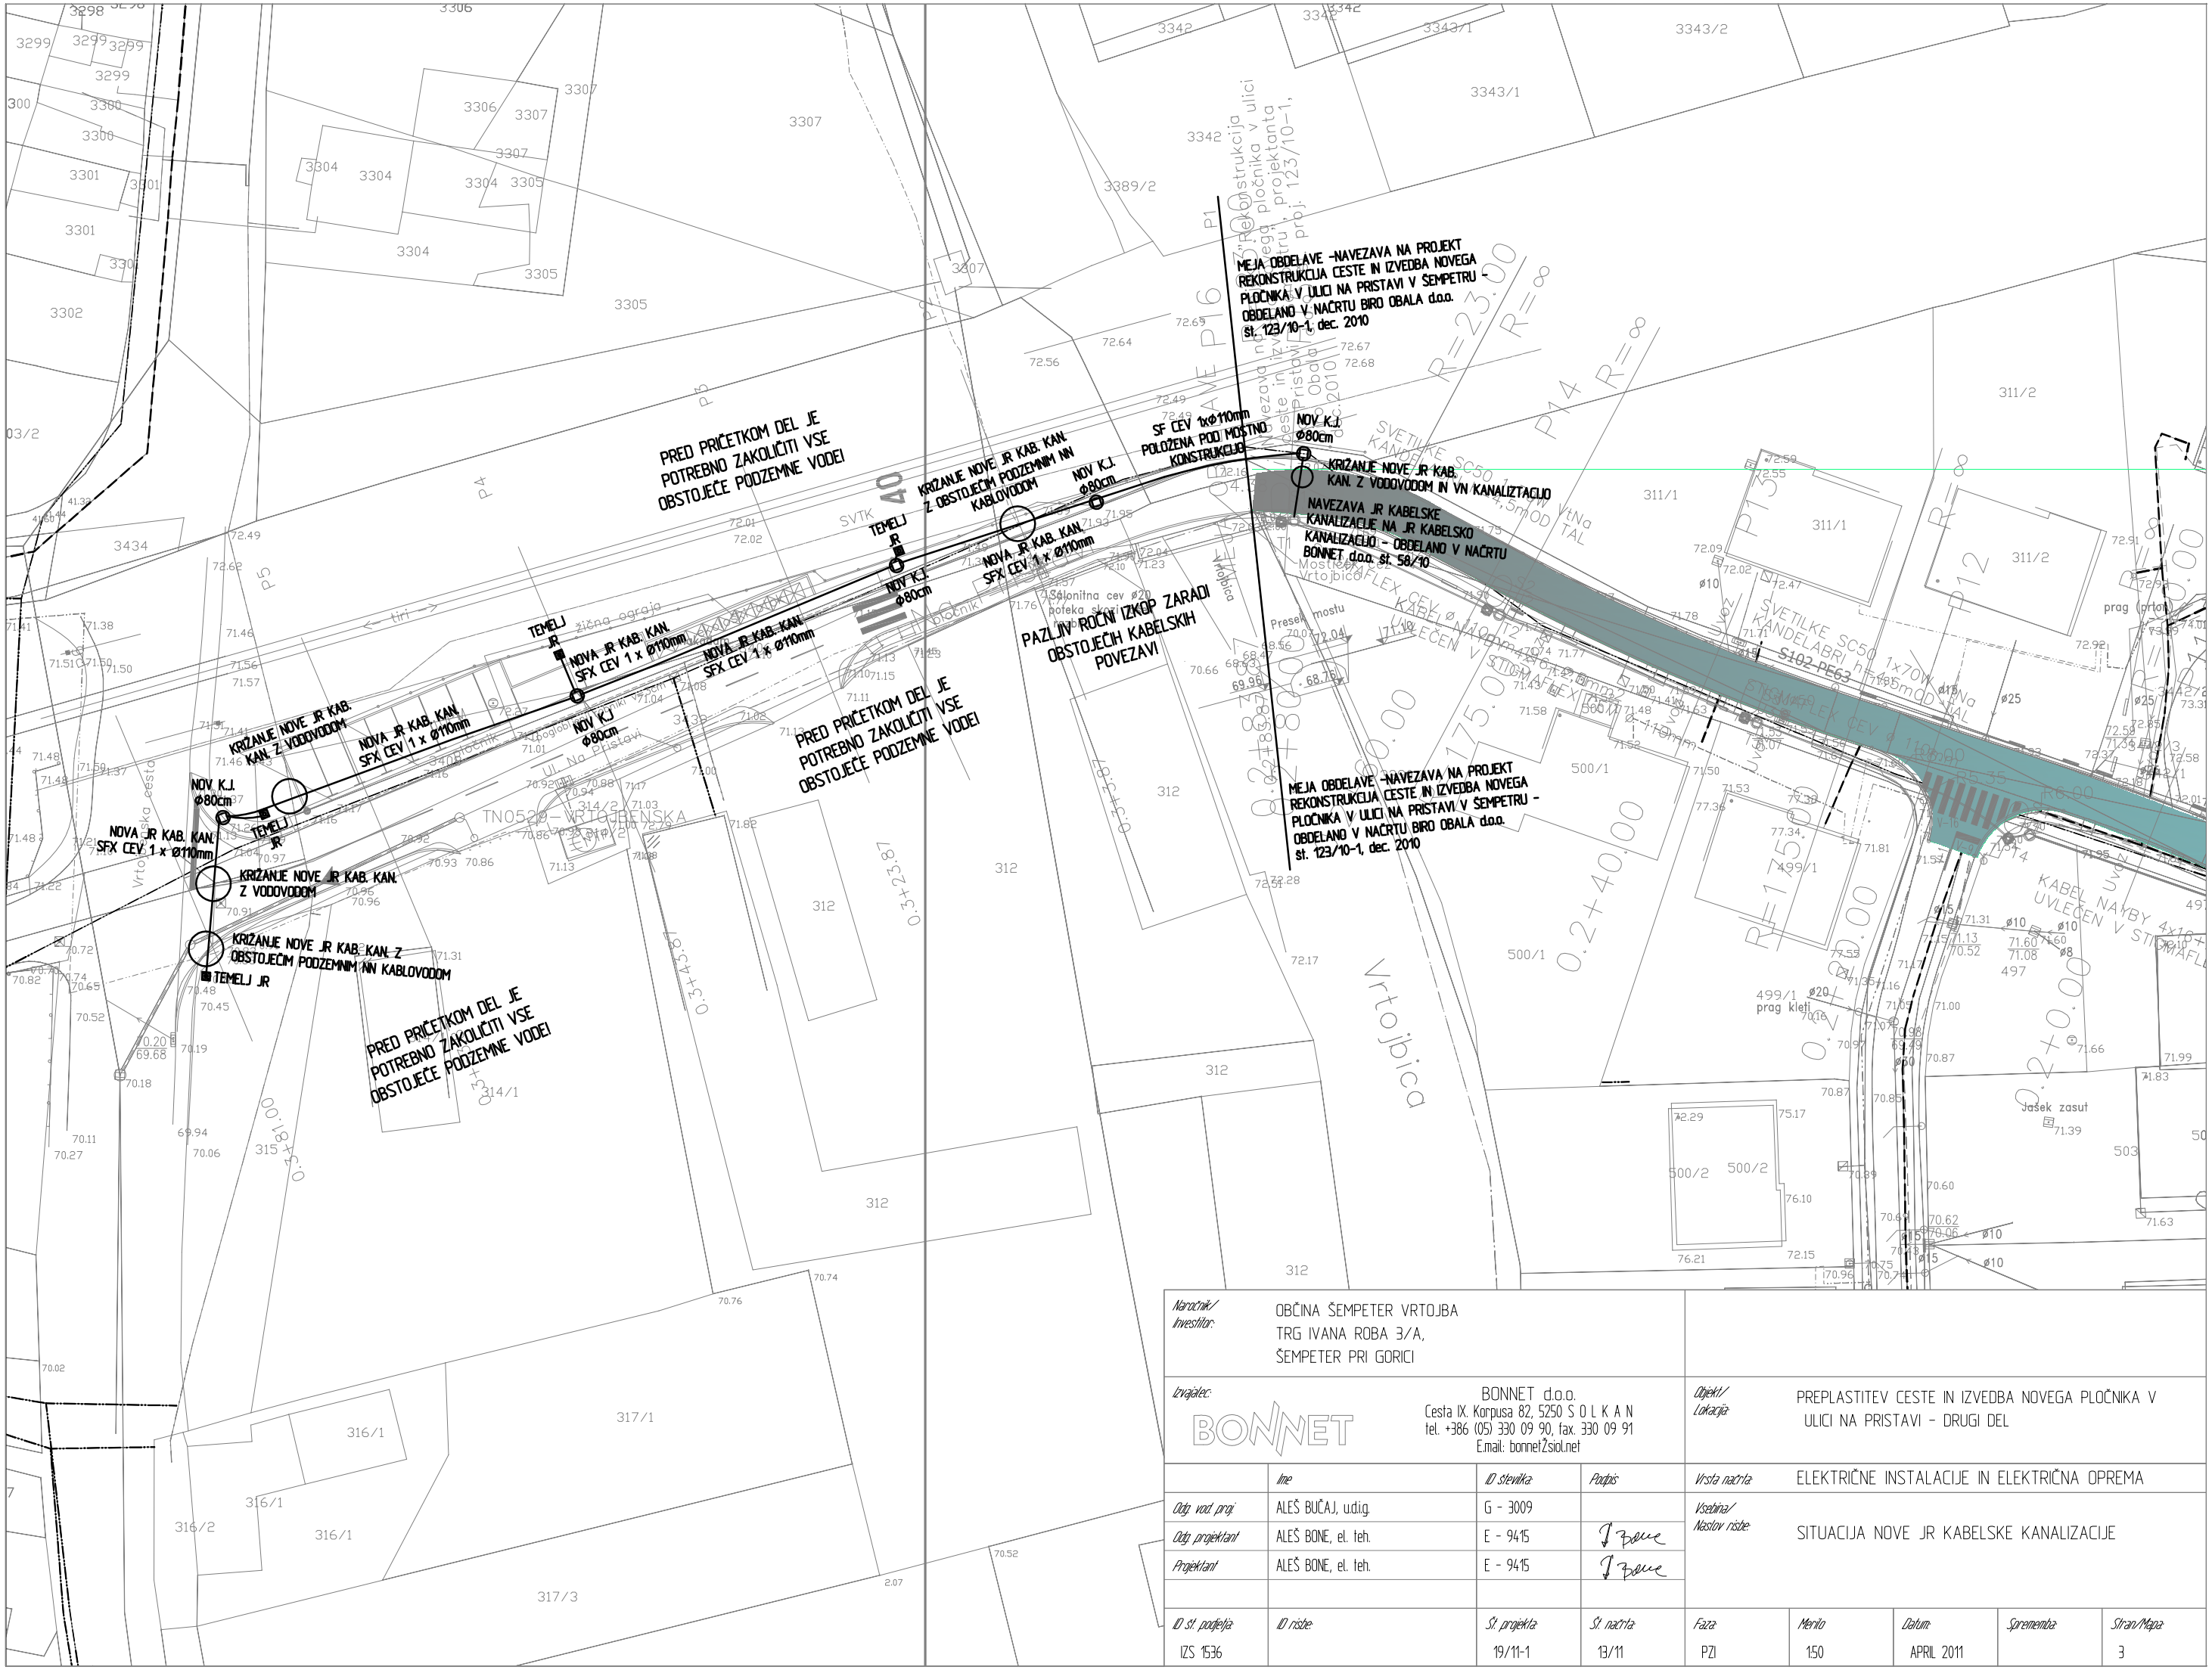

Naročnik/ Investitor:	OBČINA ŠEMPETER VRTOJBA TRG IVANA ROBA 3/A, ŠEMPETER PRI GORICI							
Izvajalec:	BONNET d.o.o. Cesta IX. Korpusa 82, 5250 S O L K A N tel. +386 (05) 330 09 90, fax. 330 09 91 E.mail: bonnet@siol.net			*Objekt/ Lokacija:*	PREPLASTITEV CESTE IN IZVEDBA NOVEGA PLOČNIKA V ULICI NA PRISTAVI - DRUGI DEL			
	Ime	*ID številka*	*Podpis*	*Vrsta načrta:*	ELEKTRIČNE INSTALACIJE IN ELEKTRIČNA OPREMA			
Odg. vod. proj.	ALEŠ BUČAJ, u.d.i.g.	G - 3009		*Vsebina/ Naslov risbe:*	SITUACIJA NOVE JR KABELSKE KANALIZACIJE			
Odg. projektant	ALEŠ BONE, el. teh.	E - 9415						
Projektant	ALEŠ BONE, el. teh.	E - 9415						
ID št. podjetja:	*ID risbe:*	*Št. projekta:*	*Št. načrta:*	*Faza:*	*Merilo*	*Datum*	*Sprememba:*	*Stran/Mapa:*
IZS 1536		19/11-1	13/11	PZI	1:50	APRIL 2011		3