


VJ3


KARAKTERISTIČNI PODATKI JAŠKA

ŠT. VJ	K.P.	K.N.	K.D.
	m.n.m.	m.n.m.	m.n.m.
VJ3	70.45	69.00	67.51

TLORIS

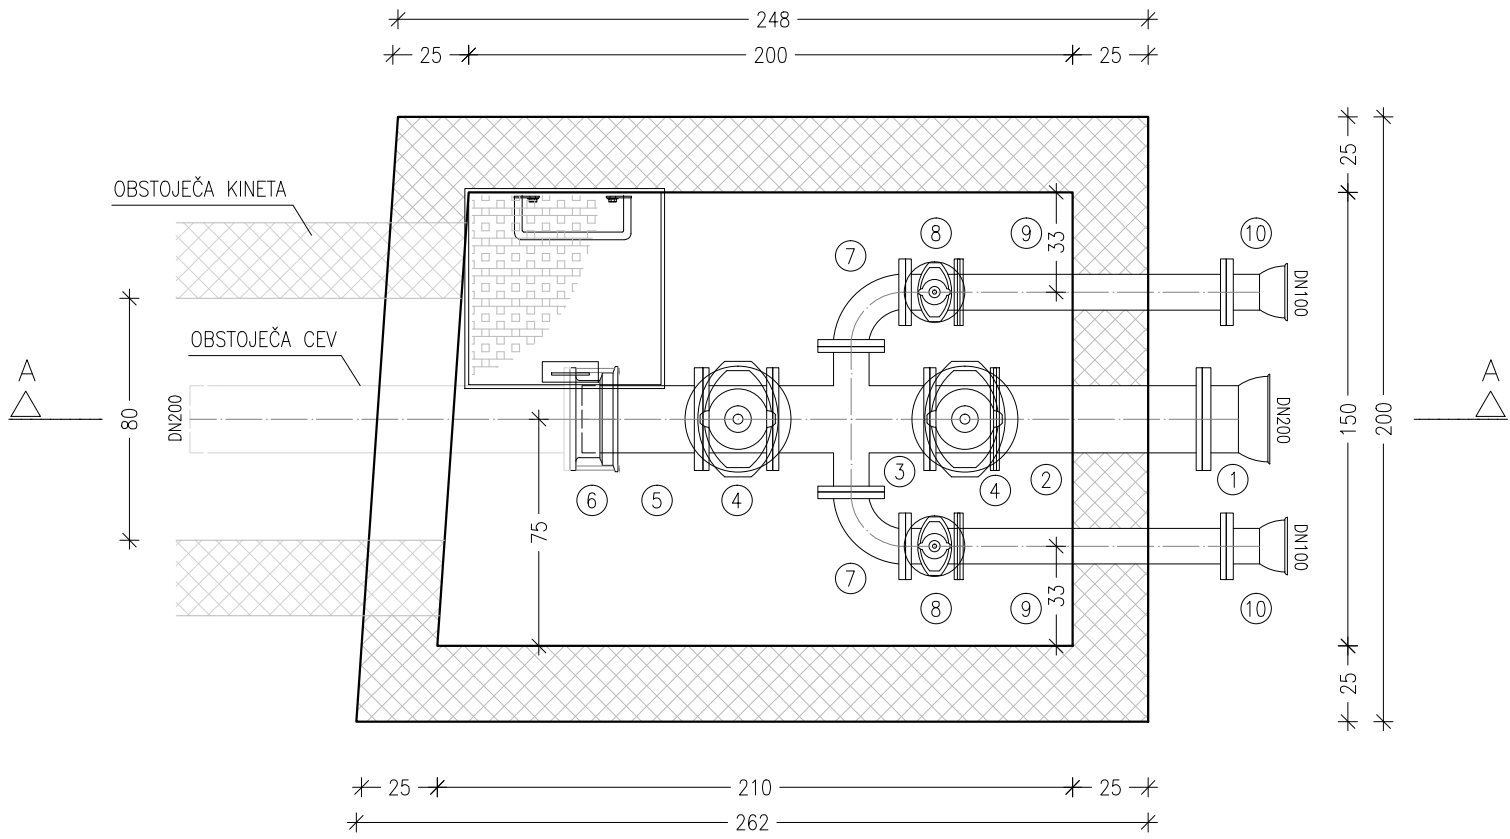

PREREZ A-A

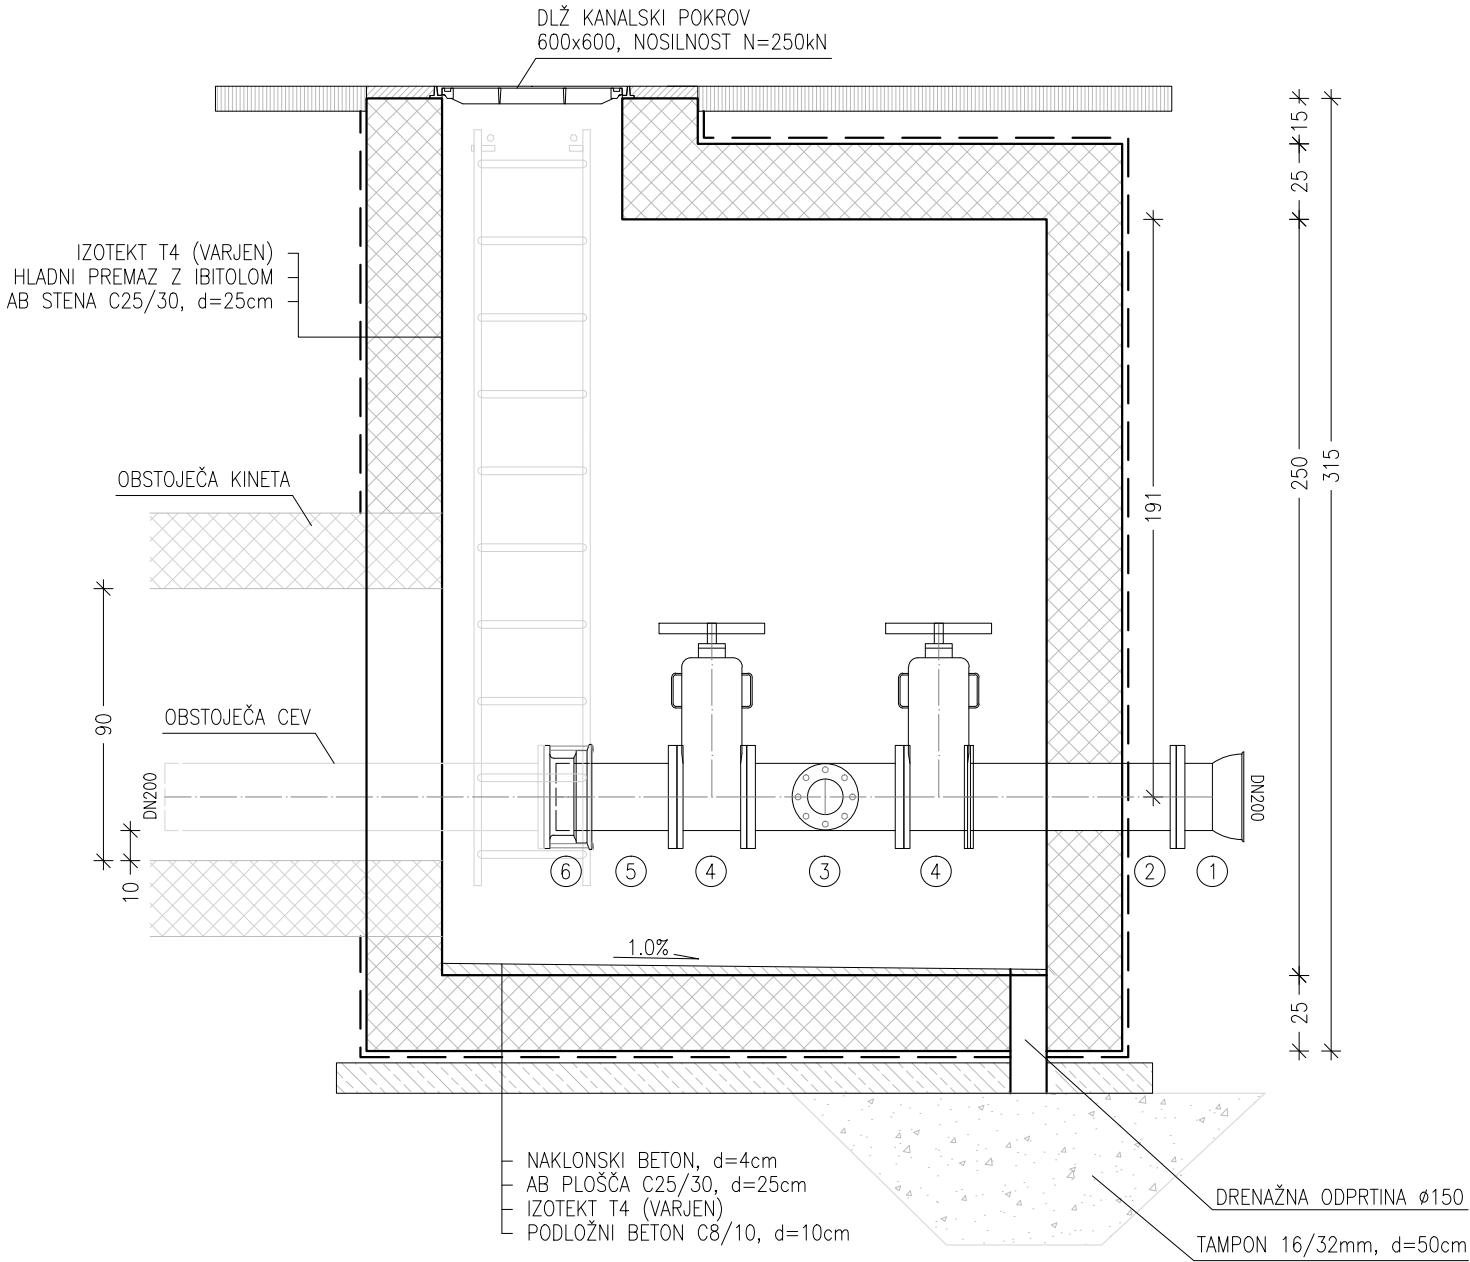

STENE IN PLOŠČI JE POTREBNO ARMIRATI OBOJESTRANSKO Z ARMATURNO MREŽO Q335

STIKE MED STENAMI TER MED STENAMI IN PLOŠČAMI JE POTREBNO OJAČATI V OBA SPOJENA ELEMENTA Z "U" ZANKAMI Ø12/20 IN S ŠTIRIMI VZDOLŽNIMI PALICAMI Ø12

Š.K.	NAZIV FAZONSKIH KOSOV IN ARMATUR	MATERIAL	DN	L	KOS
			(mm)	(mm)	
1	EU-KOS	DUCTILE I.	200		1
2	FF-KOS	DUCTILE I.	200	700	1
3	TT-KOS	DUCTILE I.	200/100		1
4	ZASUN	DUCTILE I.	200		1
5	F-KOS	DUCTILE I.	200		1
6	UNIVERZALNA SPOJKA QUICK	DUCTILE I.	200		1
7	Q-KOS	DUCTILE I.	100		2
8	ZASUN	DUCTILE I.	100		2
9	FF-KOS	DUCTILE I.	100	900	2
10	EU-KOS	DUCTILE I.	100		2

Sprememba:		Datum:		Podpis:
Naročnik:		Objekt / Lokacija:		
OBČINA ŠEMPETER-VRTOJBA TRG IVANA ROBA 3A 5290 ŠEMPETER PRI GORICI		OBNOVA VODOVODA NA PRISTAVI V ŠEMPETRU PRI GORICI		
		Vrsta načrta:		
		3 NAČRT GRADBENIH KONSTRUKCIJ IN DRUGI GRADBENI NAČRTI		
		Načrt:		
		3 NAČRT VODOVODA		
		Risba:		
		DETAJL VODOVODNIH JAŠKOV		
		Št.projekta:		
		P-869/16		
		Št.načrta:		
		P-869/16		
		Vrsta projekta:		
		PZI		
		Mapa:		
		1		
		Datum:		
		SEPT 2016		
		Merilo:		
		1:25		
		List:		
		7		
