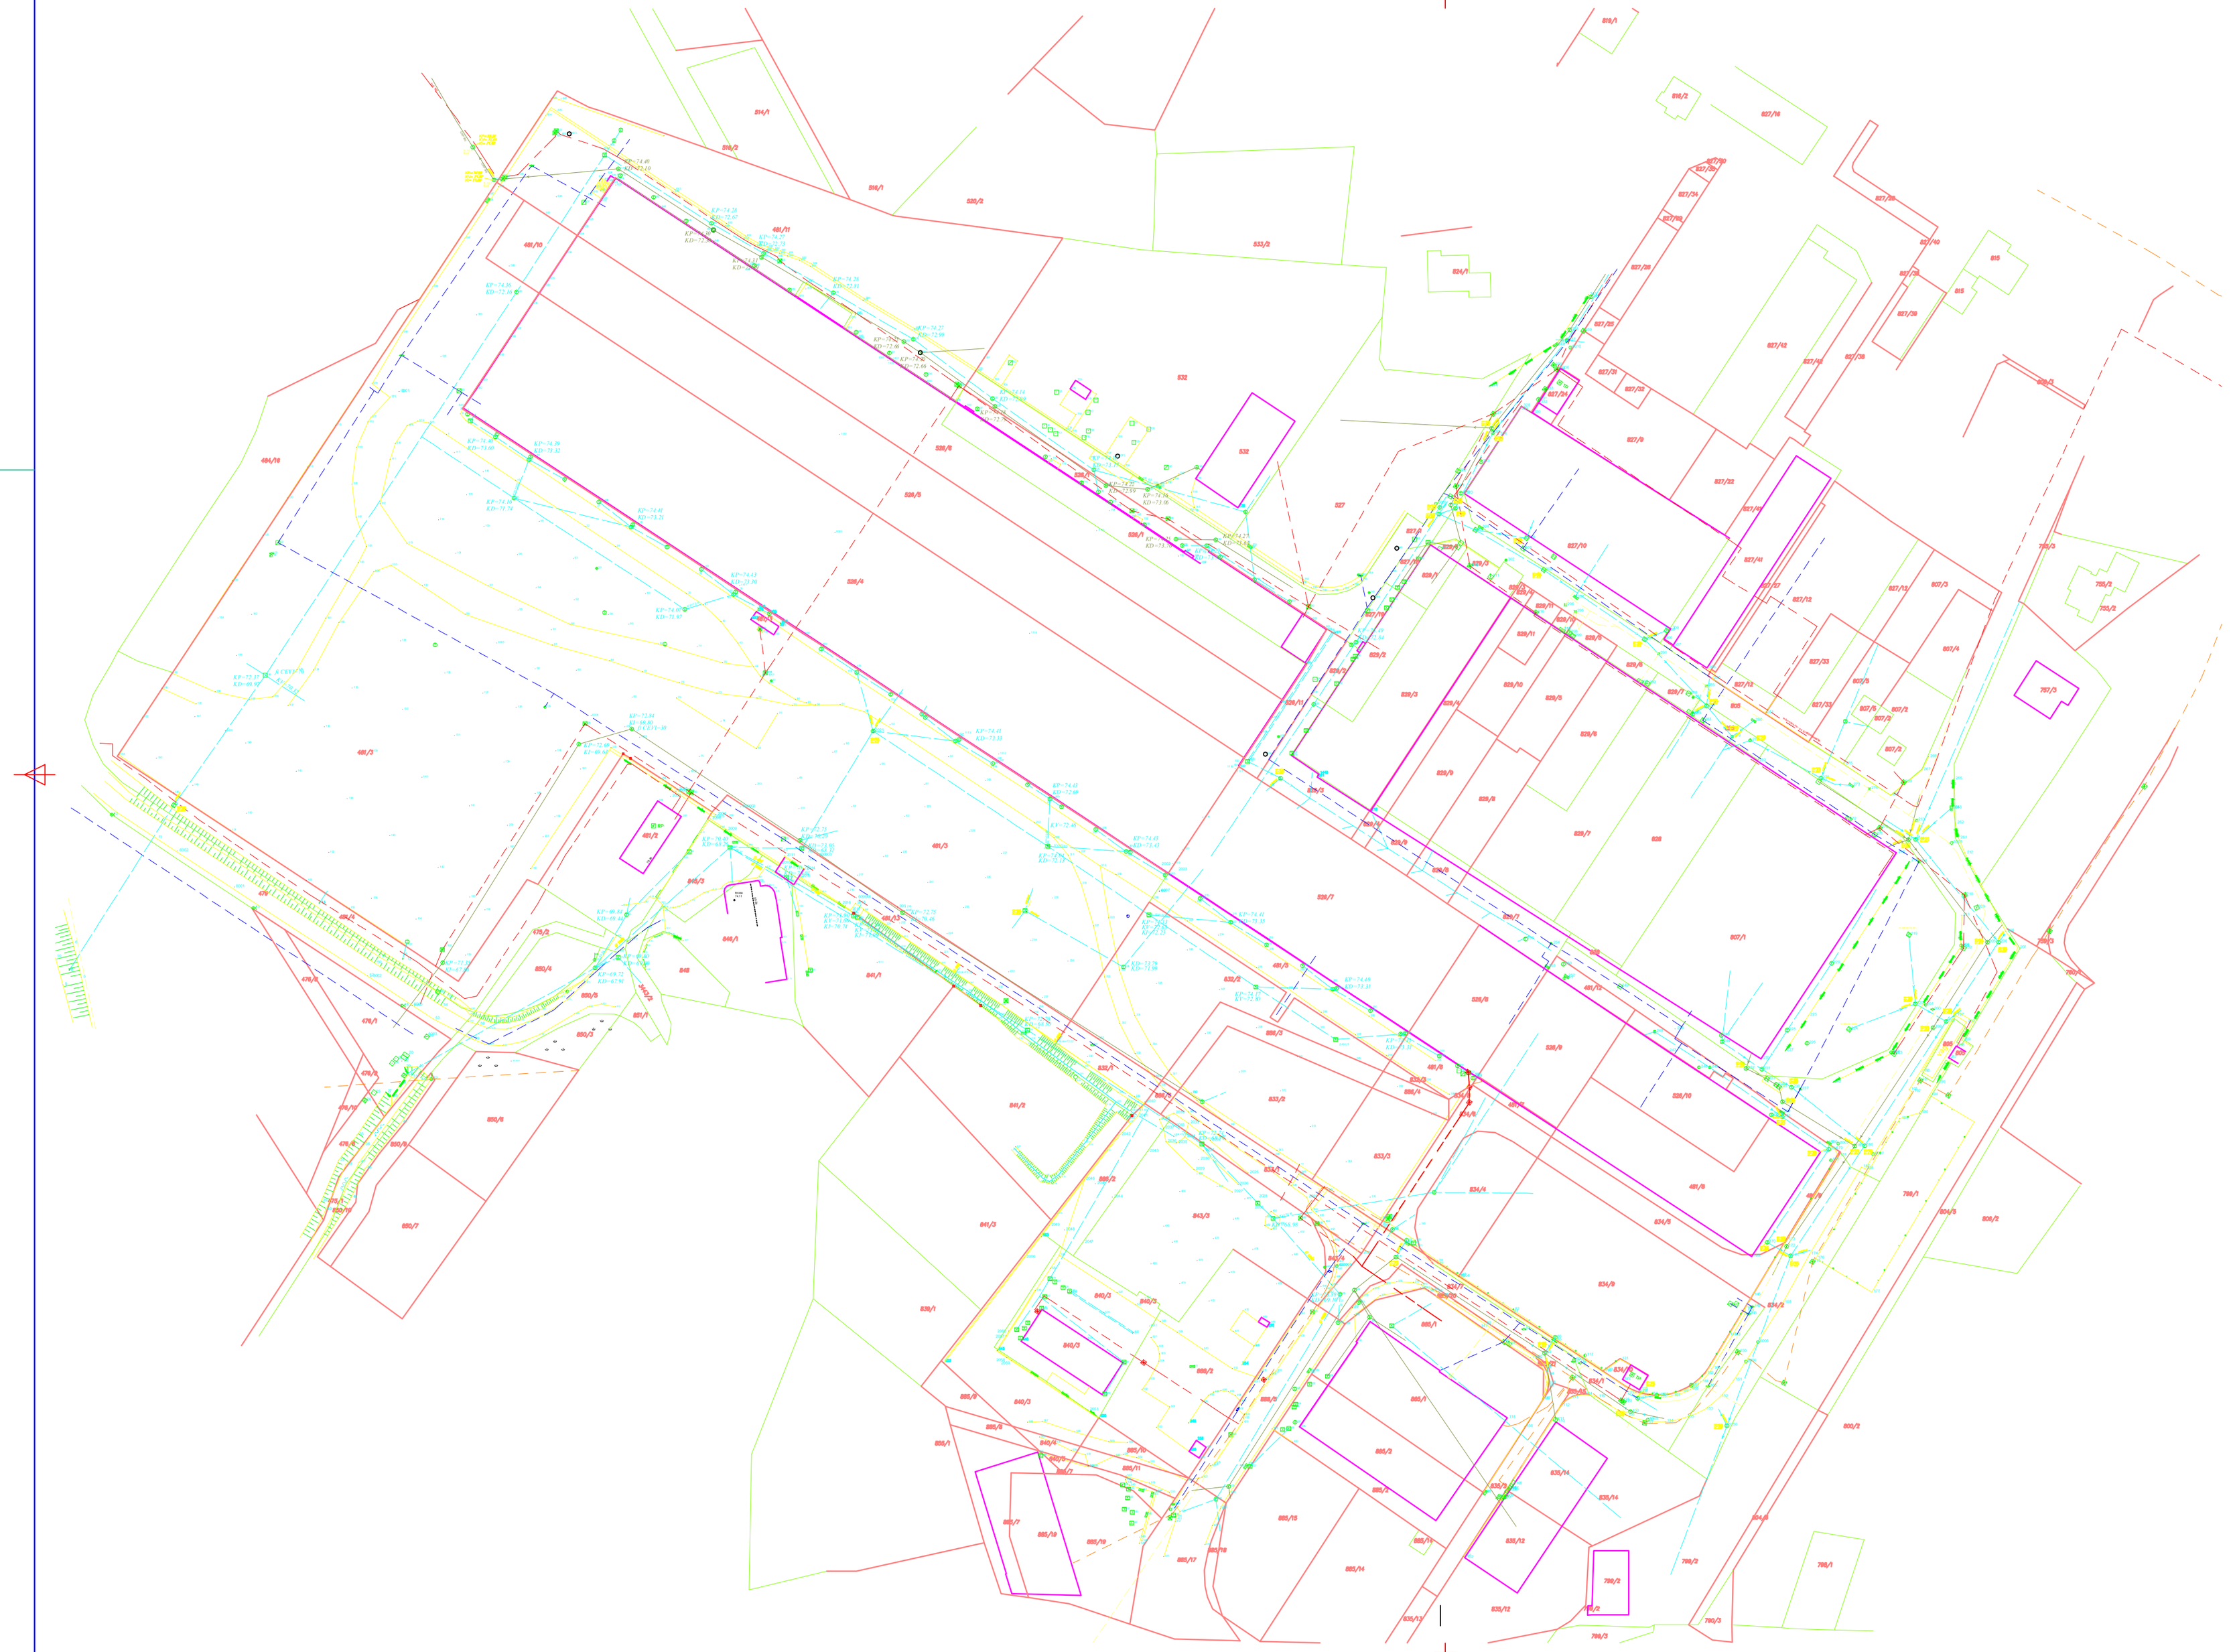

LEGENDA

KOMUNALNI VODI	
KANALIZACIJA meteorna	
KANALIZACIJA fekalna	
VODOVOD	
PLINOVOD	
VROČEVOD	
ELEKTRIKA nizka napet.	
ELEKTRIKA visoka napet.	
JAVNA RAZSVETLJAVA	
PTT kabel	

PARCELNE MEJE	
parcelna meja- DOKONČNA	
parcelna meja	
parcelna meja- informativna	

Sprememba	opis spremembe	datum	podpis

Klima 2000 d.o.o.
projektiranje, inženiring
nadzor, meritve, trgovina
Prvomajska 37
5000 Nova Gorica
t.: +386 (0)5 330 52 00
f.: +386 (0)5 330 52 10

Objekt	DEL JAVNE INFRASTRUKTURE NA OBMOČJU OPPN LAVŽNIK V ŠEMPETRU PRI GORICI - II. in III. faza
Investitor	OBČINA ŠEMPETER - VRTOJBA , TRG IVANA ROBA 3A, 5290 ŠEMPETER PRI GORICI
Vsebina risbe	Situacija obstoječega stanja
Vrsta načrta	3.3 DRUGI GRADBENI NAČRTI - VODO. IN KANAL.
Vrsta projektne dokumentacije	PZI
Št. načrta	3267K-1-G/3
merilo	1:1000
datum	februar 2017
Odgovorni vodja projekta	
Odgovorni projektant	Oliver Černe, u.d.i.s. IZS S-0323
Sodelavec	Jernej Kogoj, d.i.s.

številka risbe 3/3.5.2