


A4x4: 297x841
A: 0.25 m²
07.09.2012
VRTOBJA_SITUACIJA_Lang

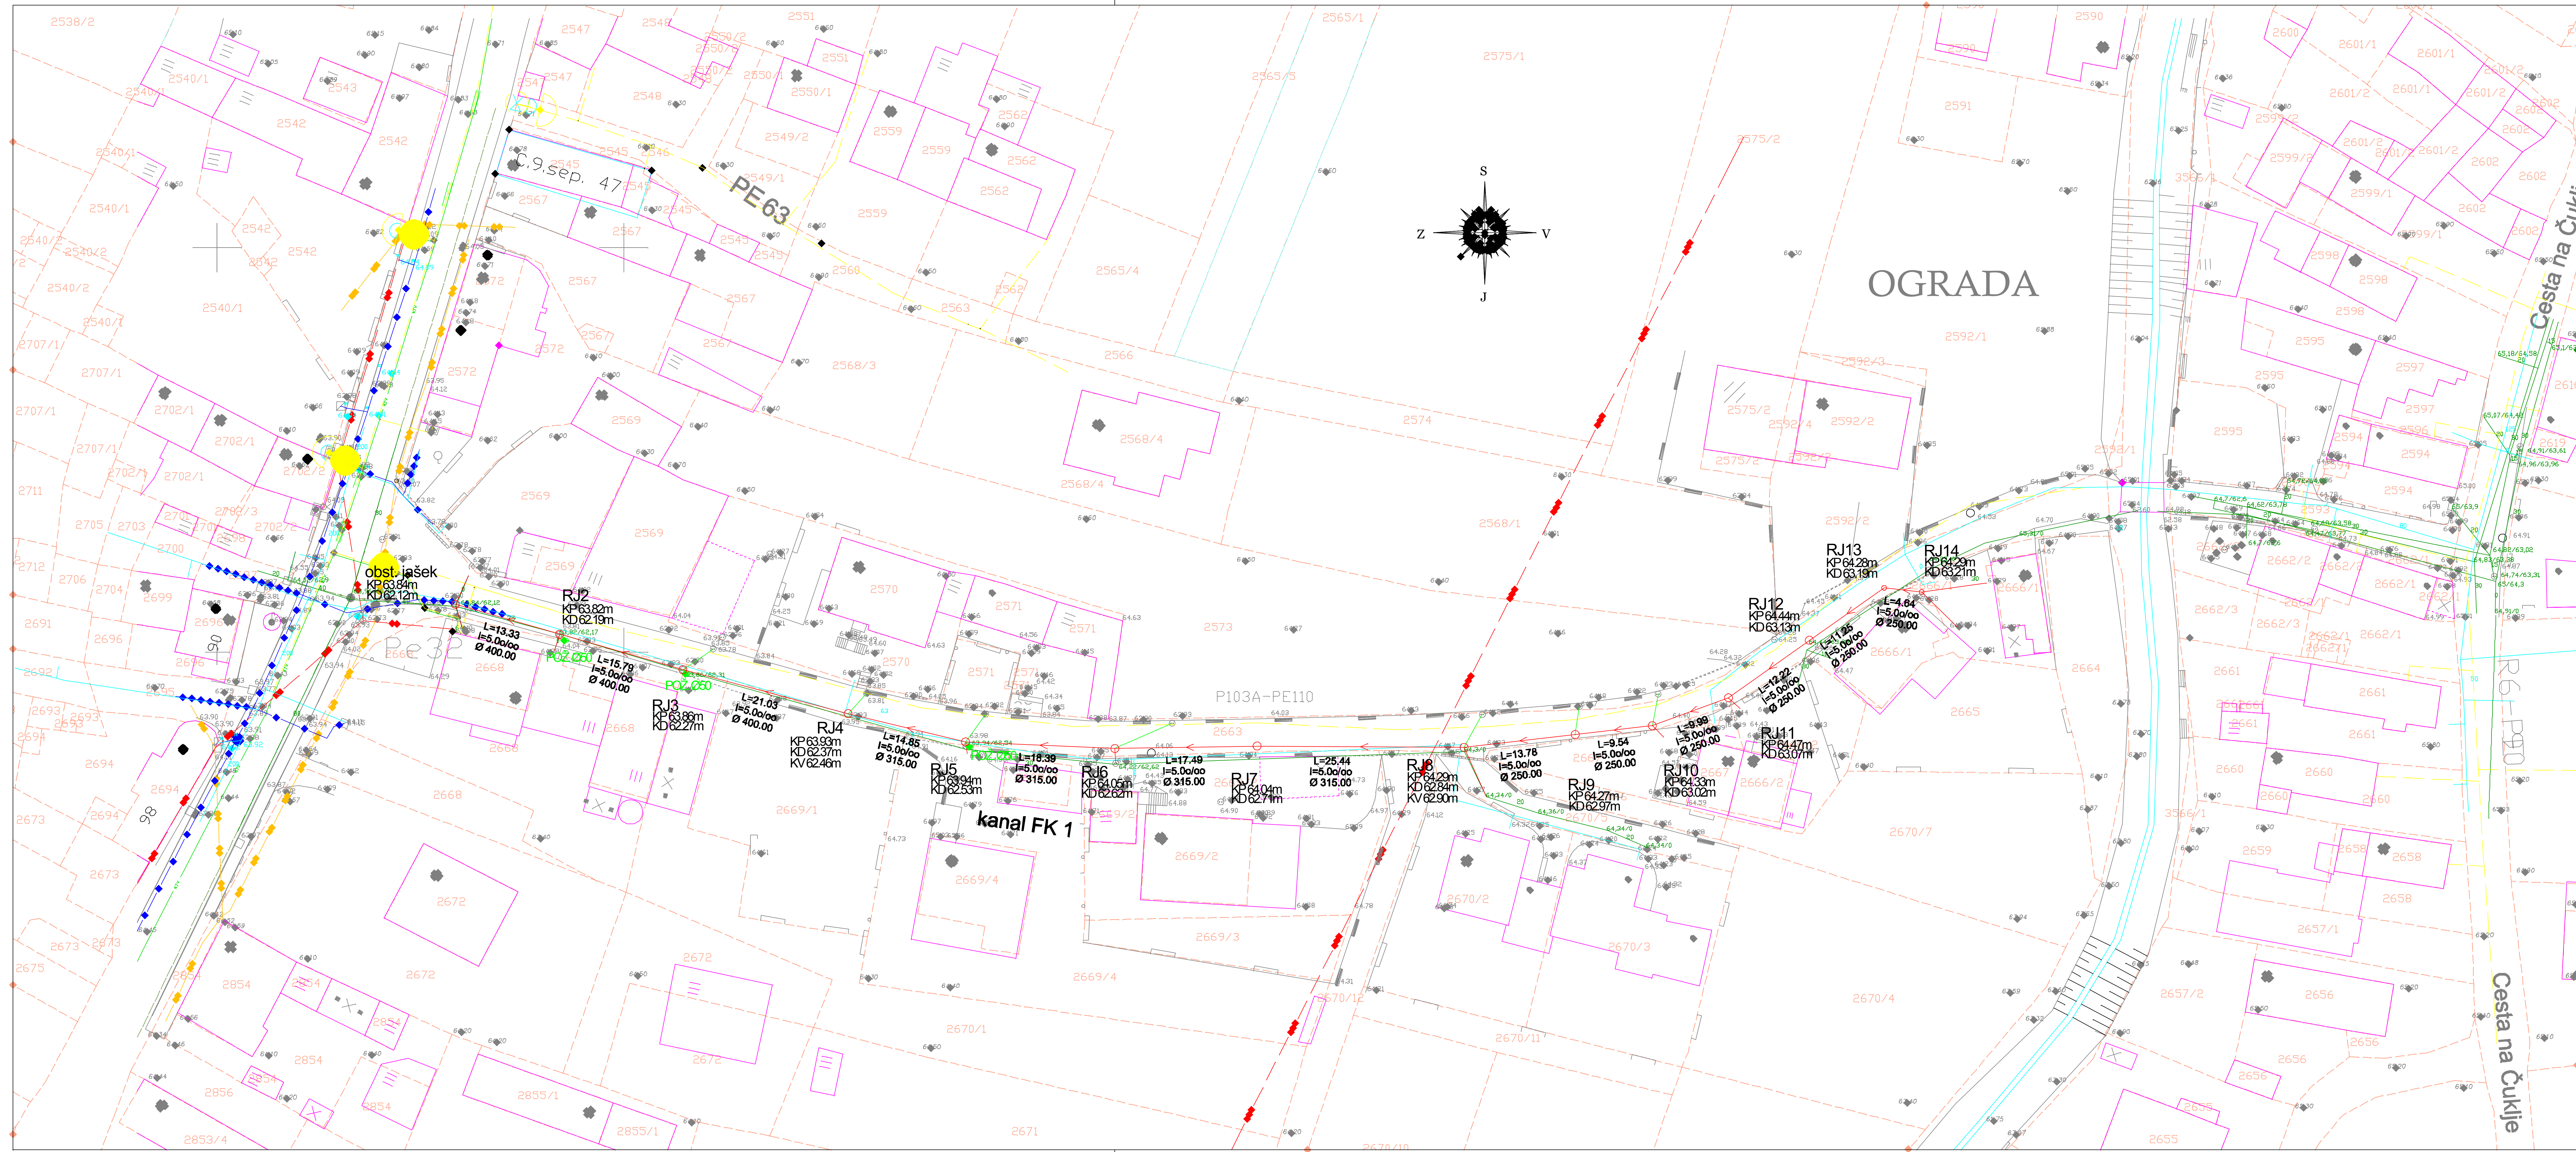

LEGENDA:

- Mja K.O.
- Džavna meja
- Parcelna meja-informativna
- Parcelna meja-dokodna
- Vodovod
- Kanalizacija-meterna
- Kanalizacija-odpadna
- Elektrika-VN
- Elektrika-VN
- PTI-hab
- Kabelna TV
- Pin
- Toplovod
- Javna razsvetljava
- Sleza
- Kolovoz
- Zidna ograja
- Kamnit ograja
- Zivna meja
- Ograja
- Oporni zid-spodaj
- Vodnik
- Brežina
- Skalni rob

- predvideni komunalni vodi
- kanalizacija
 - fekalni priključki
 - meteorni priključki



Investitor:
VODOVODI IN KANALIZACIJA NOVA GORICA d.d.
Cesta 25. junija 1b, Kromberk, 5000 Nova Gorica

Objekt:
Obnova vodovoda in kanalizacije na območju
naselja Vrtojba: Ulica 9.septembra - Cesta na Čuklje

Vista načrta:
3 - NAČRT GRADBENIH KONSTRUKCIJ IN DRUGI GRADBENI NAČRTI

Vista projektna dokumentacije:
IZVEDBENI NAČRT

Reba:

SITUACIJA KANALIZACIJE FK1

Merilo: 1:500

Odgovorni vodja projekta:
Peter Batistič, univ.dipl.inž.grad.

Odgovorni projektant:
Peter Batistič, univ.dipl.inž.grad.

Sodelavci:
Ingrid Veltri, gr. inž.

Datum:
september 2012

Spremembe:

Id. št.:
G-2926

Id. št.:
G-2926

Id. št.:
/

Številka lista:
1