


A4x4: 297x841
A: 0.25 m²
07.09.2012
VRTOJBA_SITUACIJA_Lang

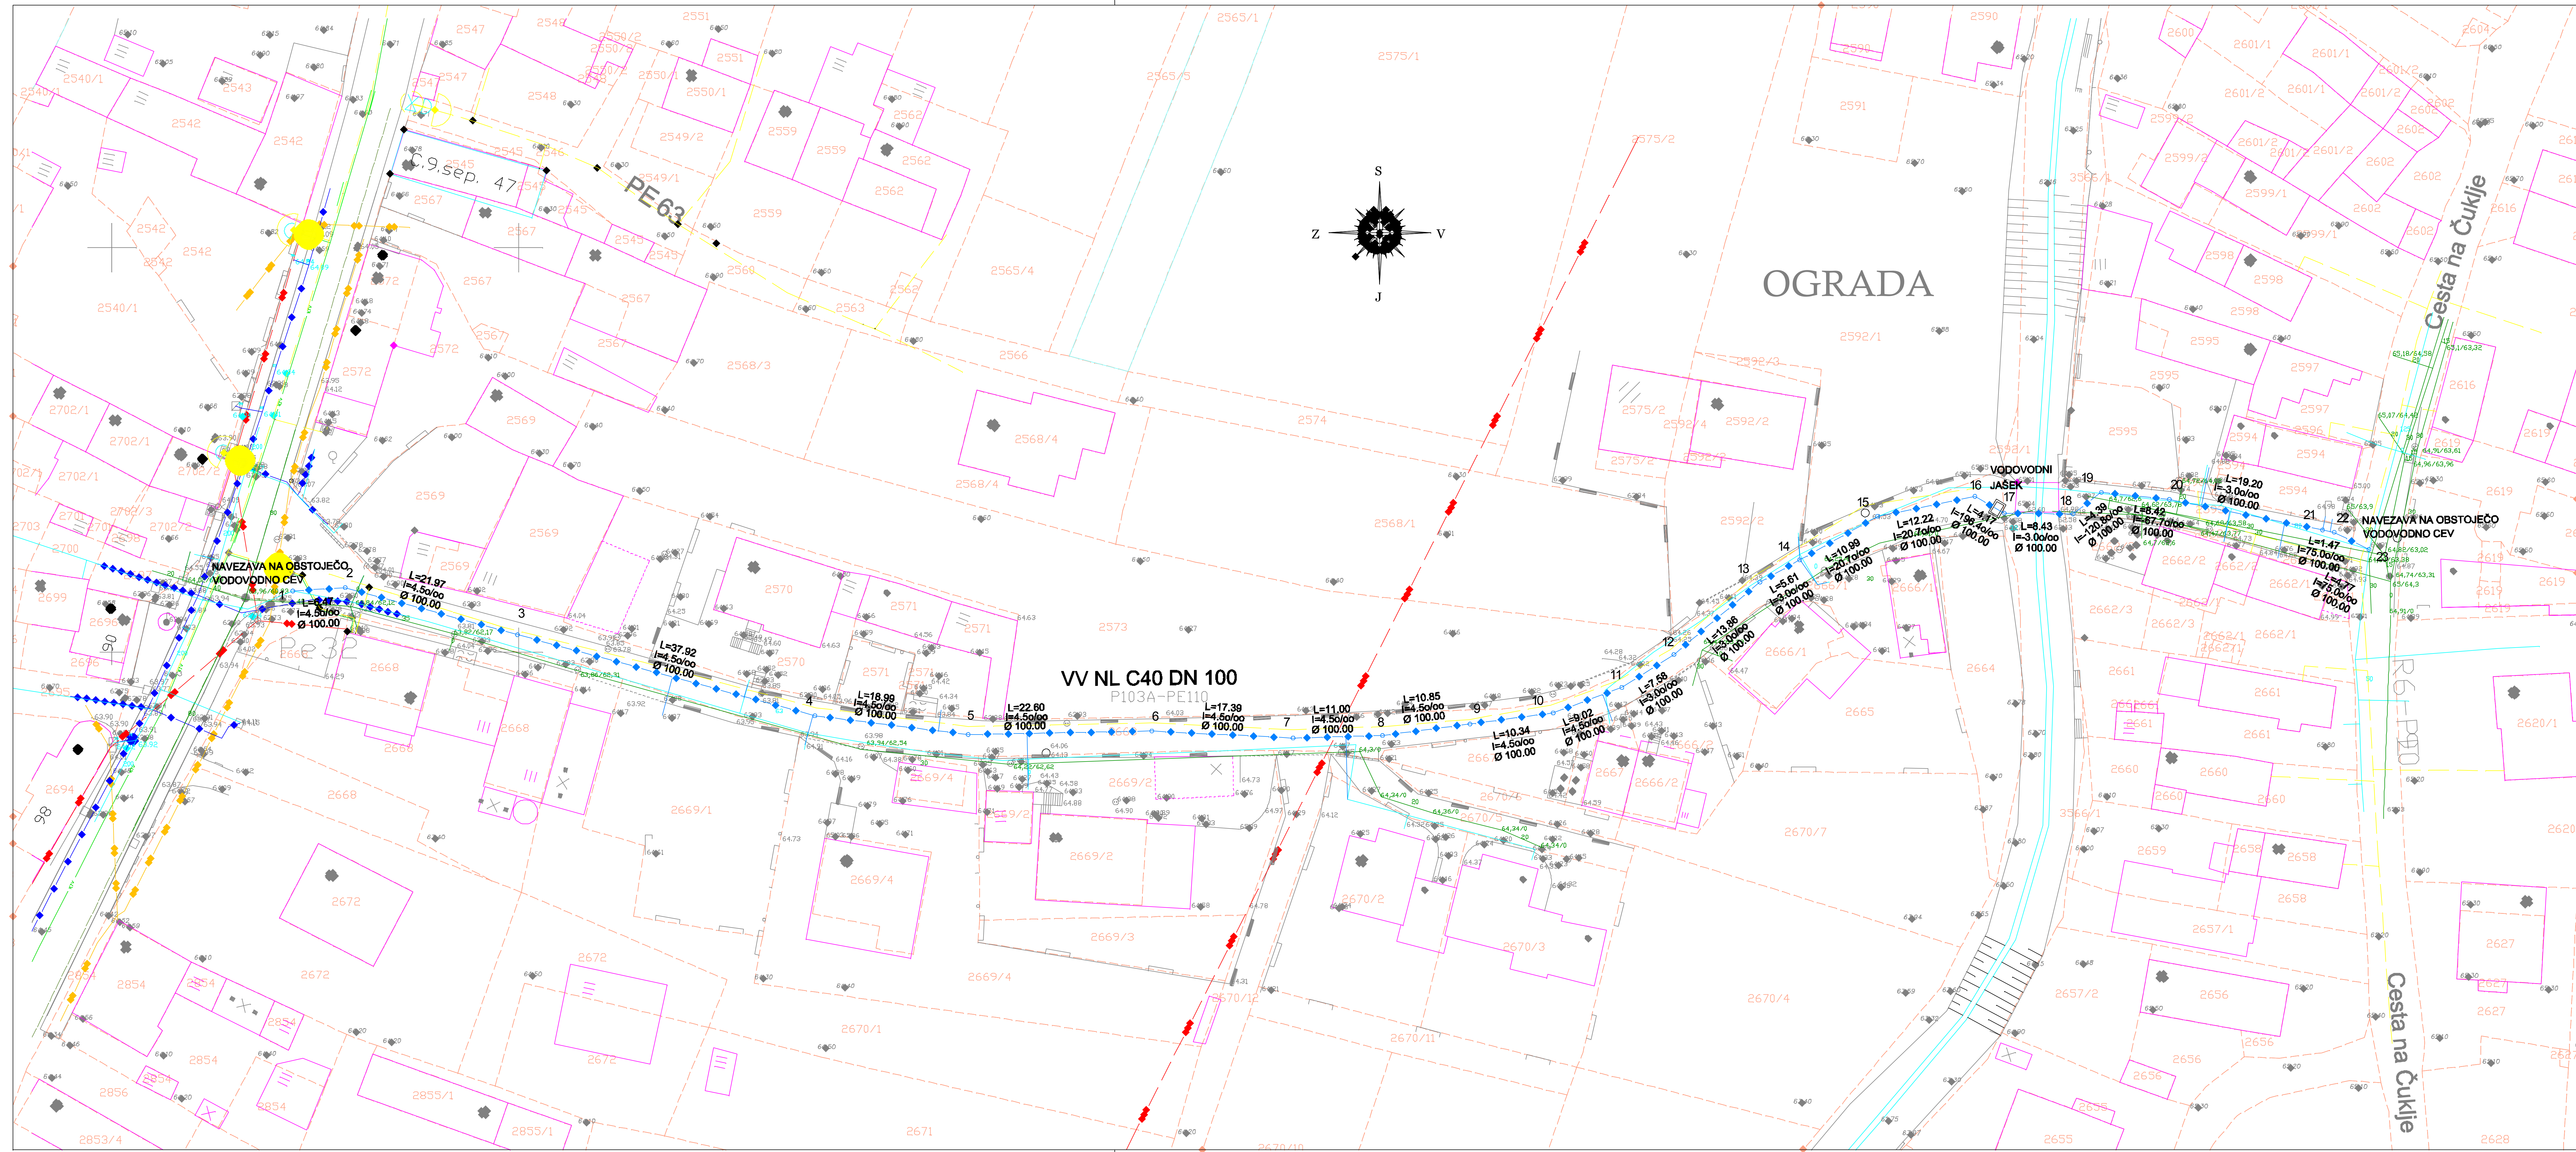

LEGENDA:

- Maja K.O.
- Džavna meja
- Parcelna meja-informativna
- Parcelna meja-dokodna
- Vodovod
- Kanalizacija-mrežna
- Kanalizacija-odpadna
- Elektrika-NN
- Elektrika-VN
- PTI-habl
- Kabelna TV
- Pin
- Toplovod
- Javna razsvetljava
- Sleza
- Kolovoz
- Zidna ograja
- Kamnit ograja
- Znamca
- Ograja
- Opornik-iz-spodaj
- Vodnik
- Brezina
- Skalni rob

predvideni komunalni vodi

- vodovod
- vodovodni priključki

Projektant: 		Risa:	
Investitor:		SITUACIJA VODOVODA VV	
VODOVODI IN KANALIZACIJA NOVA GORICA d.d.		Merilo: 1:500	
Cesta 25. junija 1b, Kromberk, 5000 Nova Gorica		Odgovorni vodja projekta:	
Obnova vodovoda in kanalizacije na območju		Peter Batistič, univ.dipl.inž.grad.	
naselja Vrtojba: Ulica 9.septembra - Cesta na Čuklje		Odgovorni projektant:	
Vrsta načrta:		Sodelavo:	
3 - NAČRT GRADBENIH KONSTRUKCIJ IN DRUGI GRADBENI NAČRTI		Ingrid Veltri, gr. inž.	
Vrsta projektno dokumentacije:		Datum:	
IZVEDBENI NAČRT		september 2012	
Številka načrta:		Spremembe:	
12242			
Številka projekta:		Številka lista:	
12242		2	