


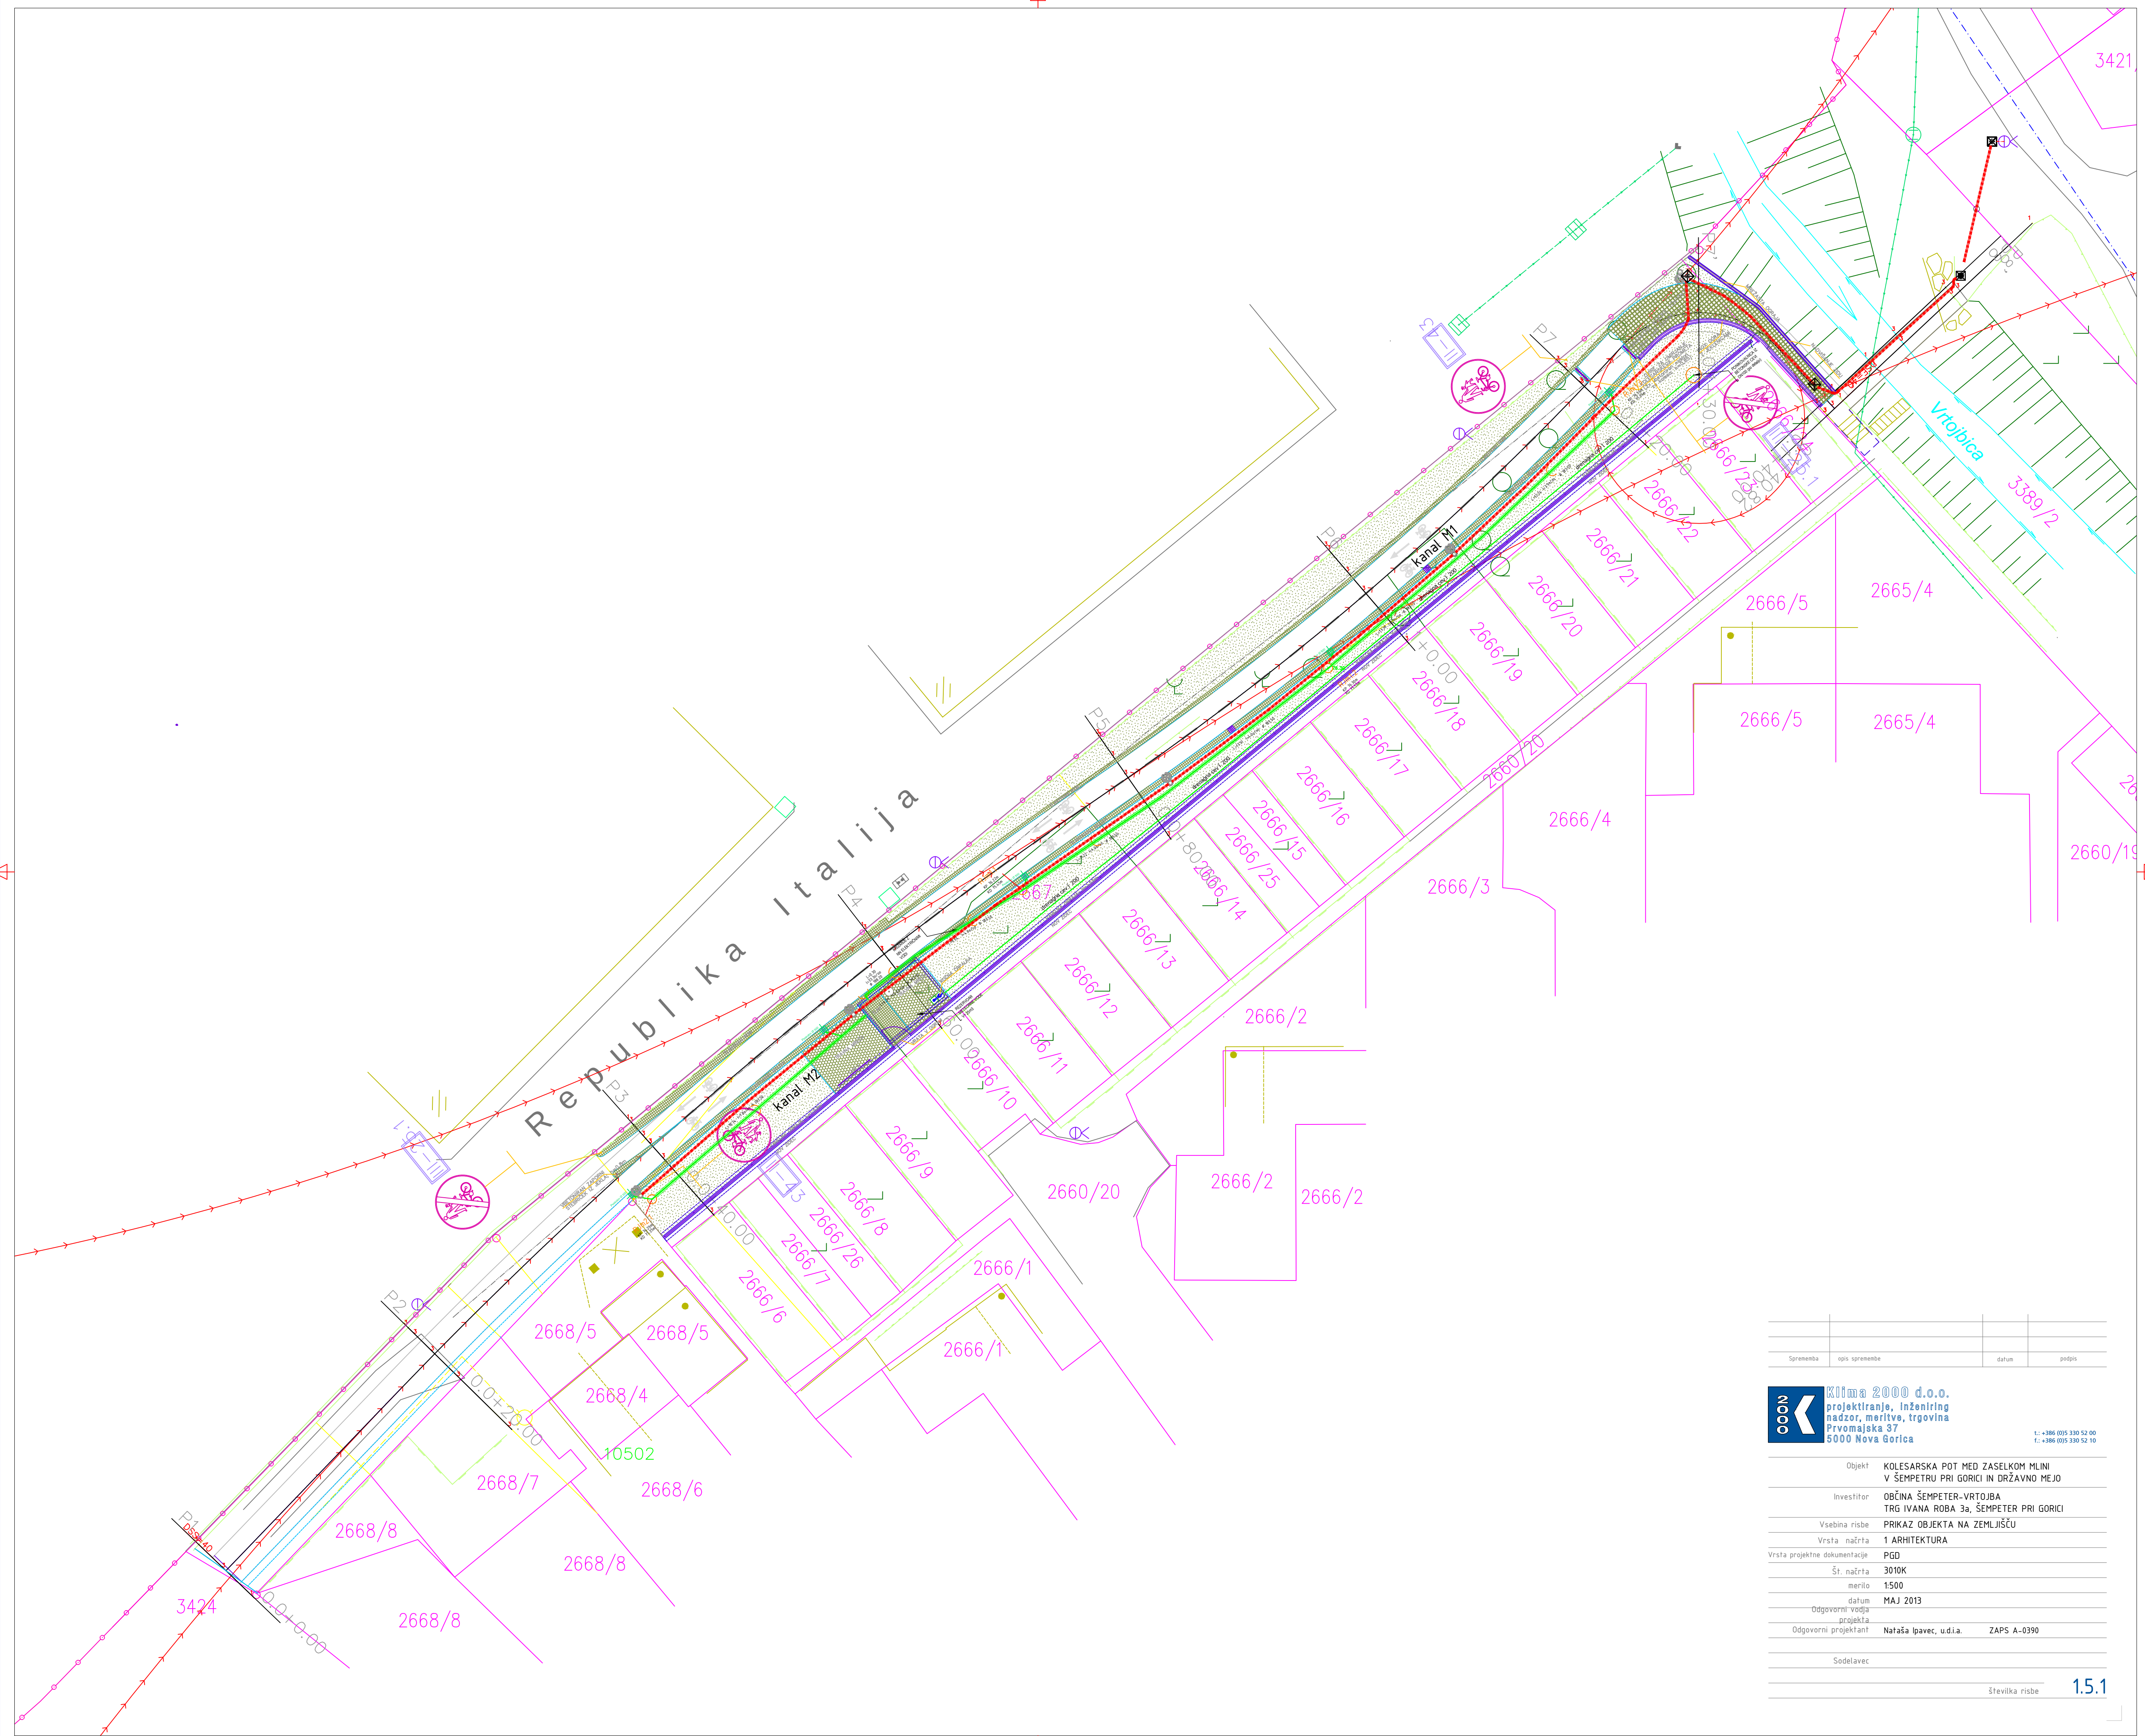

Sprememba	opis spremembe	datum	podpis



Klima 2000 d.o.o.
 projektiranje, inženiring
 nadzor, meritve, trgovina
 Prvomajska 37
 5000 Nova Gorica

t.: +386 (0)5 330 52 00
 f.: +386 (0)5 330 52 10

Objekt	KOLESARSKA POT MED ZASELKOM MLINI V ŠEMPETRU PRI GORICI IN DRŽAVNO MEJO
Investitor	OBČINA ŠEMPETER-VRTOBJA TRG IVANA ROBA 3a, ŠEMPETER PRI GORICI
Vsebina risbe	PRIKAZ OBJEKTA NA ZEMLJIŠČU
Vrsta načrta	1 ARHITEKTURA
Vrsta projektne dokumentacije	PGD
Št. načrta	3010K
merilo	1:500
datum	MAJ 2013
Odgovorni vodja projekta	
Odgovorni projektant	Nataša Ipavec, u.d.i.a. ZAPS A-0390
Sodelavec	

Številna risba
15.1