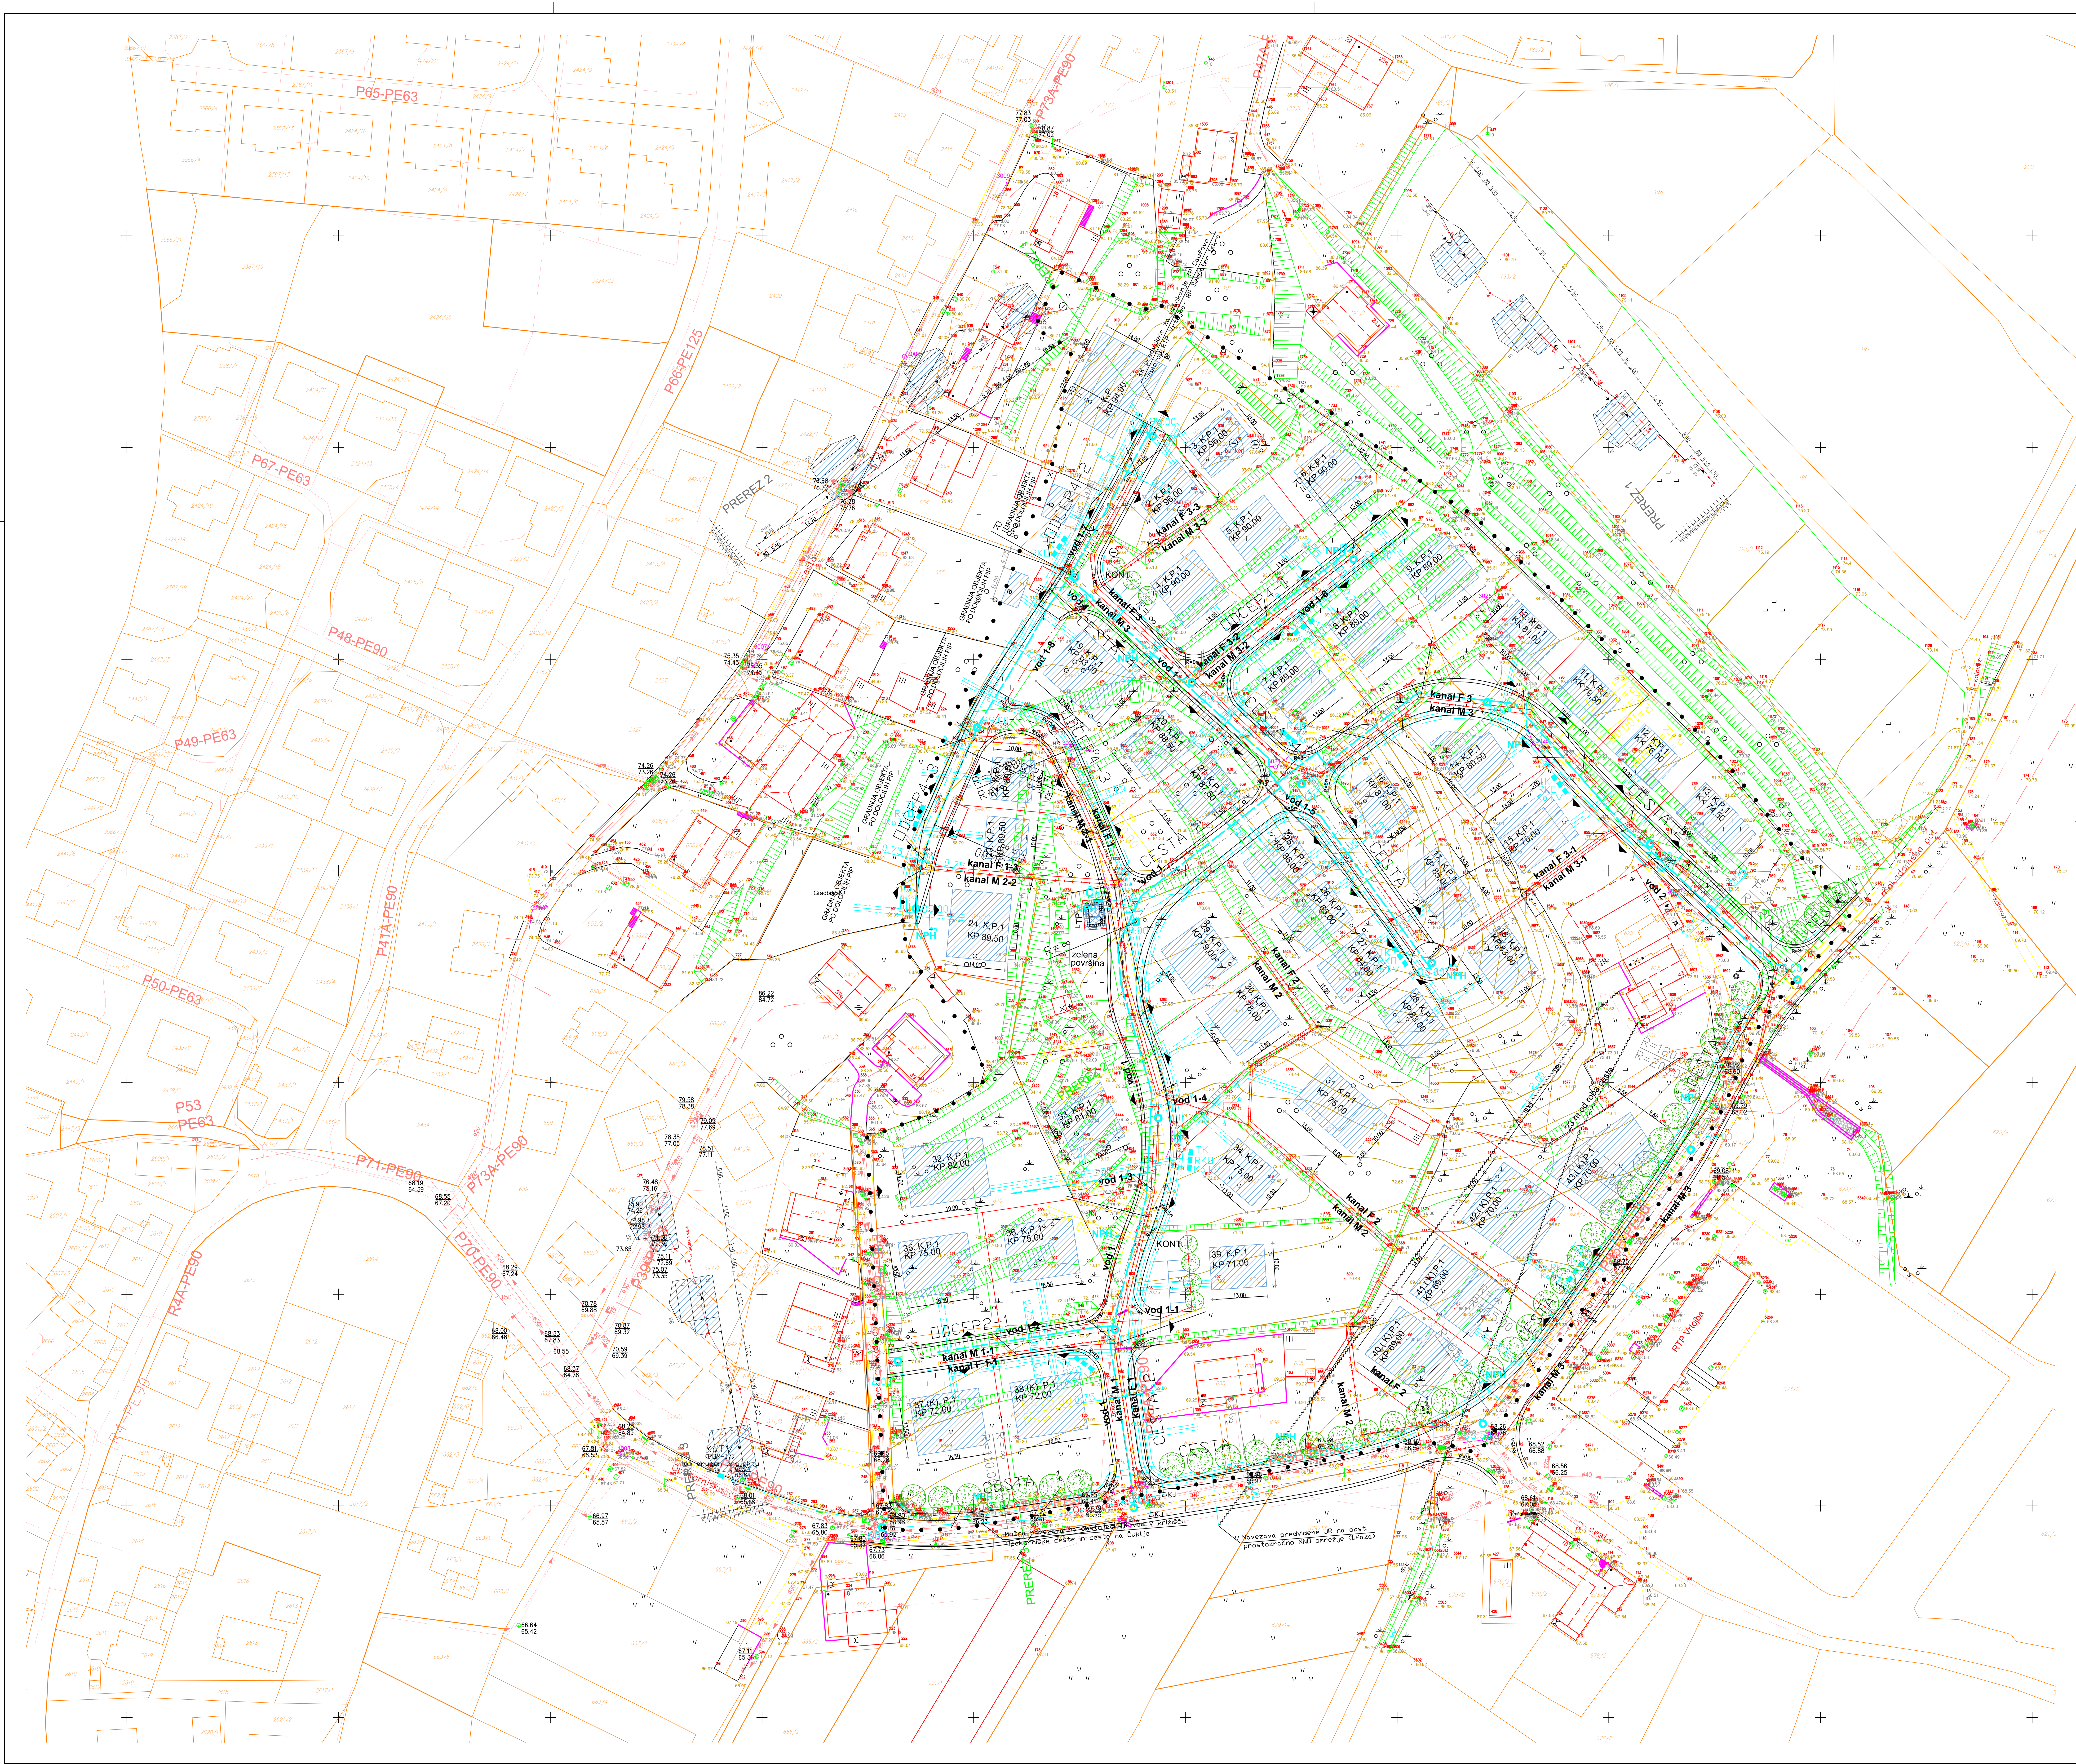

LEGENDA:

Meja obdelave	
Obstoječi objekti	
Predvideni objekti	
Obstoječe parcelne meje	
Predvidene parcelne meje	
Predvidena drevesa	

LEGENDA KOMUNALNIH VODOV:

PREDVIDENO - PROJEKTIRANO

- FEKALNA KANALIZACIJA
- METEORNA KANALIZACIJA
- VODOVOD
- PLINOVOD
- JAVNA RAZSVETLJAVA
- ELEKTROVODI SN-PODZEMNO
- ELEKTROVODI NN-PODZEMNO
- TK VODI-PODZEMNO
- KaTV VODI-PODZEMNI
- ukinitev

OBSTOJEČE STANJE

- vodovod
- kanalizacija (meteorna)
- požiralniki
- kanalizacija (fekalna)
- VN vod
- NN vod
- javna razsvetljava
- telefon
- plin (zaščitne plošče)
- ktv kabel

Projektant:

PROJEKT d.d. NOVA GORICA

Investitor: OBČINA ŠEMPETER-VRTOJBA UL.Goriške fronte 11, 5290 Šempeter pri Gorici		Risba: GOSPODARSKA JAVNA INFRASTRUKTURA, GRAJENO JAVNO DOBRO; Merilo: 1:500	
Objekt: OBČINSKI PODROBNI PROSTORSKI NAČRT CAUFOVO - dopolnjen osnutek		Odgovorni vodja projekta: Emil Bratina univ.dipl.inž.arh.	Id. št. : A-0257
		Odgovorni projektant: Rajko Vecchiet univ.dipl.inž.grad.	Id. št. : G-0652
Vrsta načrta: OPPN		Sodelavci: mag.Bernarda Jurič univ.dipl.gosp.inž.grad	Id. št. : G-2329
Vrsta projektne dokumentacije: OPPN - dopolnjen osnutek	Številka načrta: 9160	Številka projekta: 9160	Datum: September 2013; Spremembe: Spremembe; Številka lista: 3

A0: 841x1189
A: 1.0 m²
24.03.2009
SITUACIJA 13.03.2014.dwg