


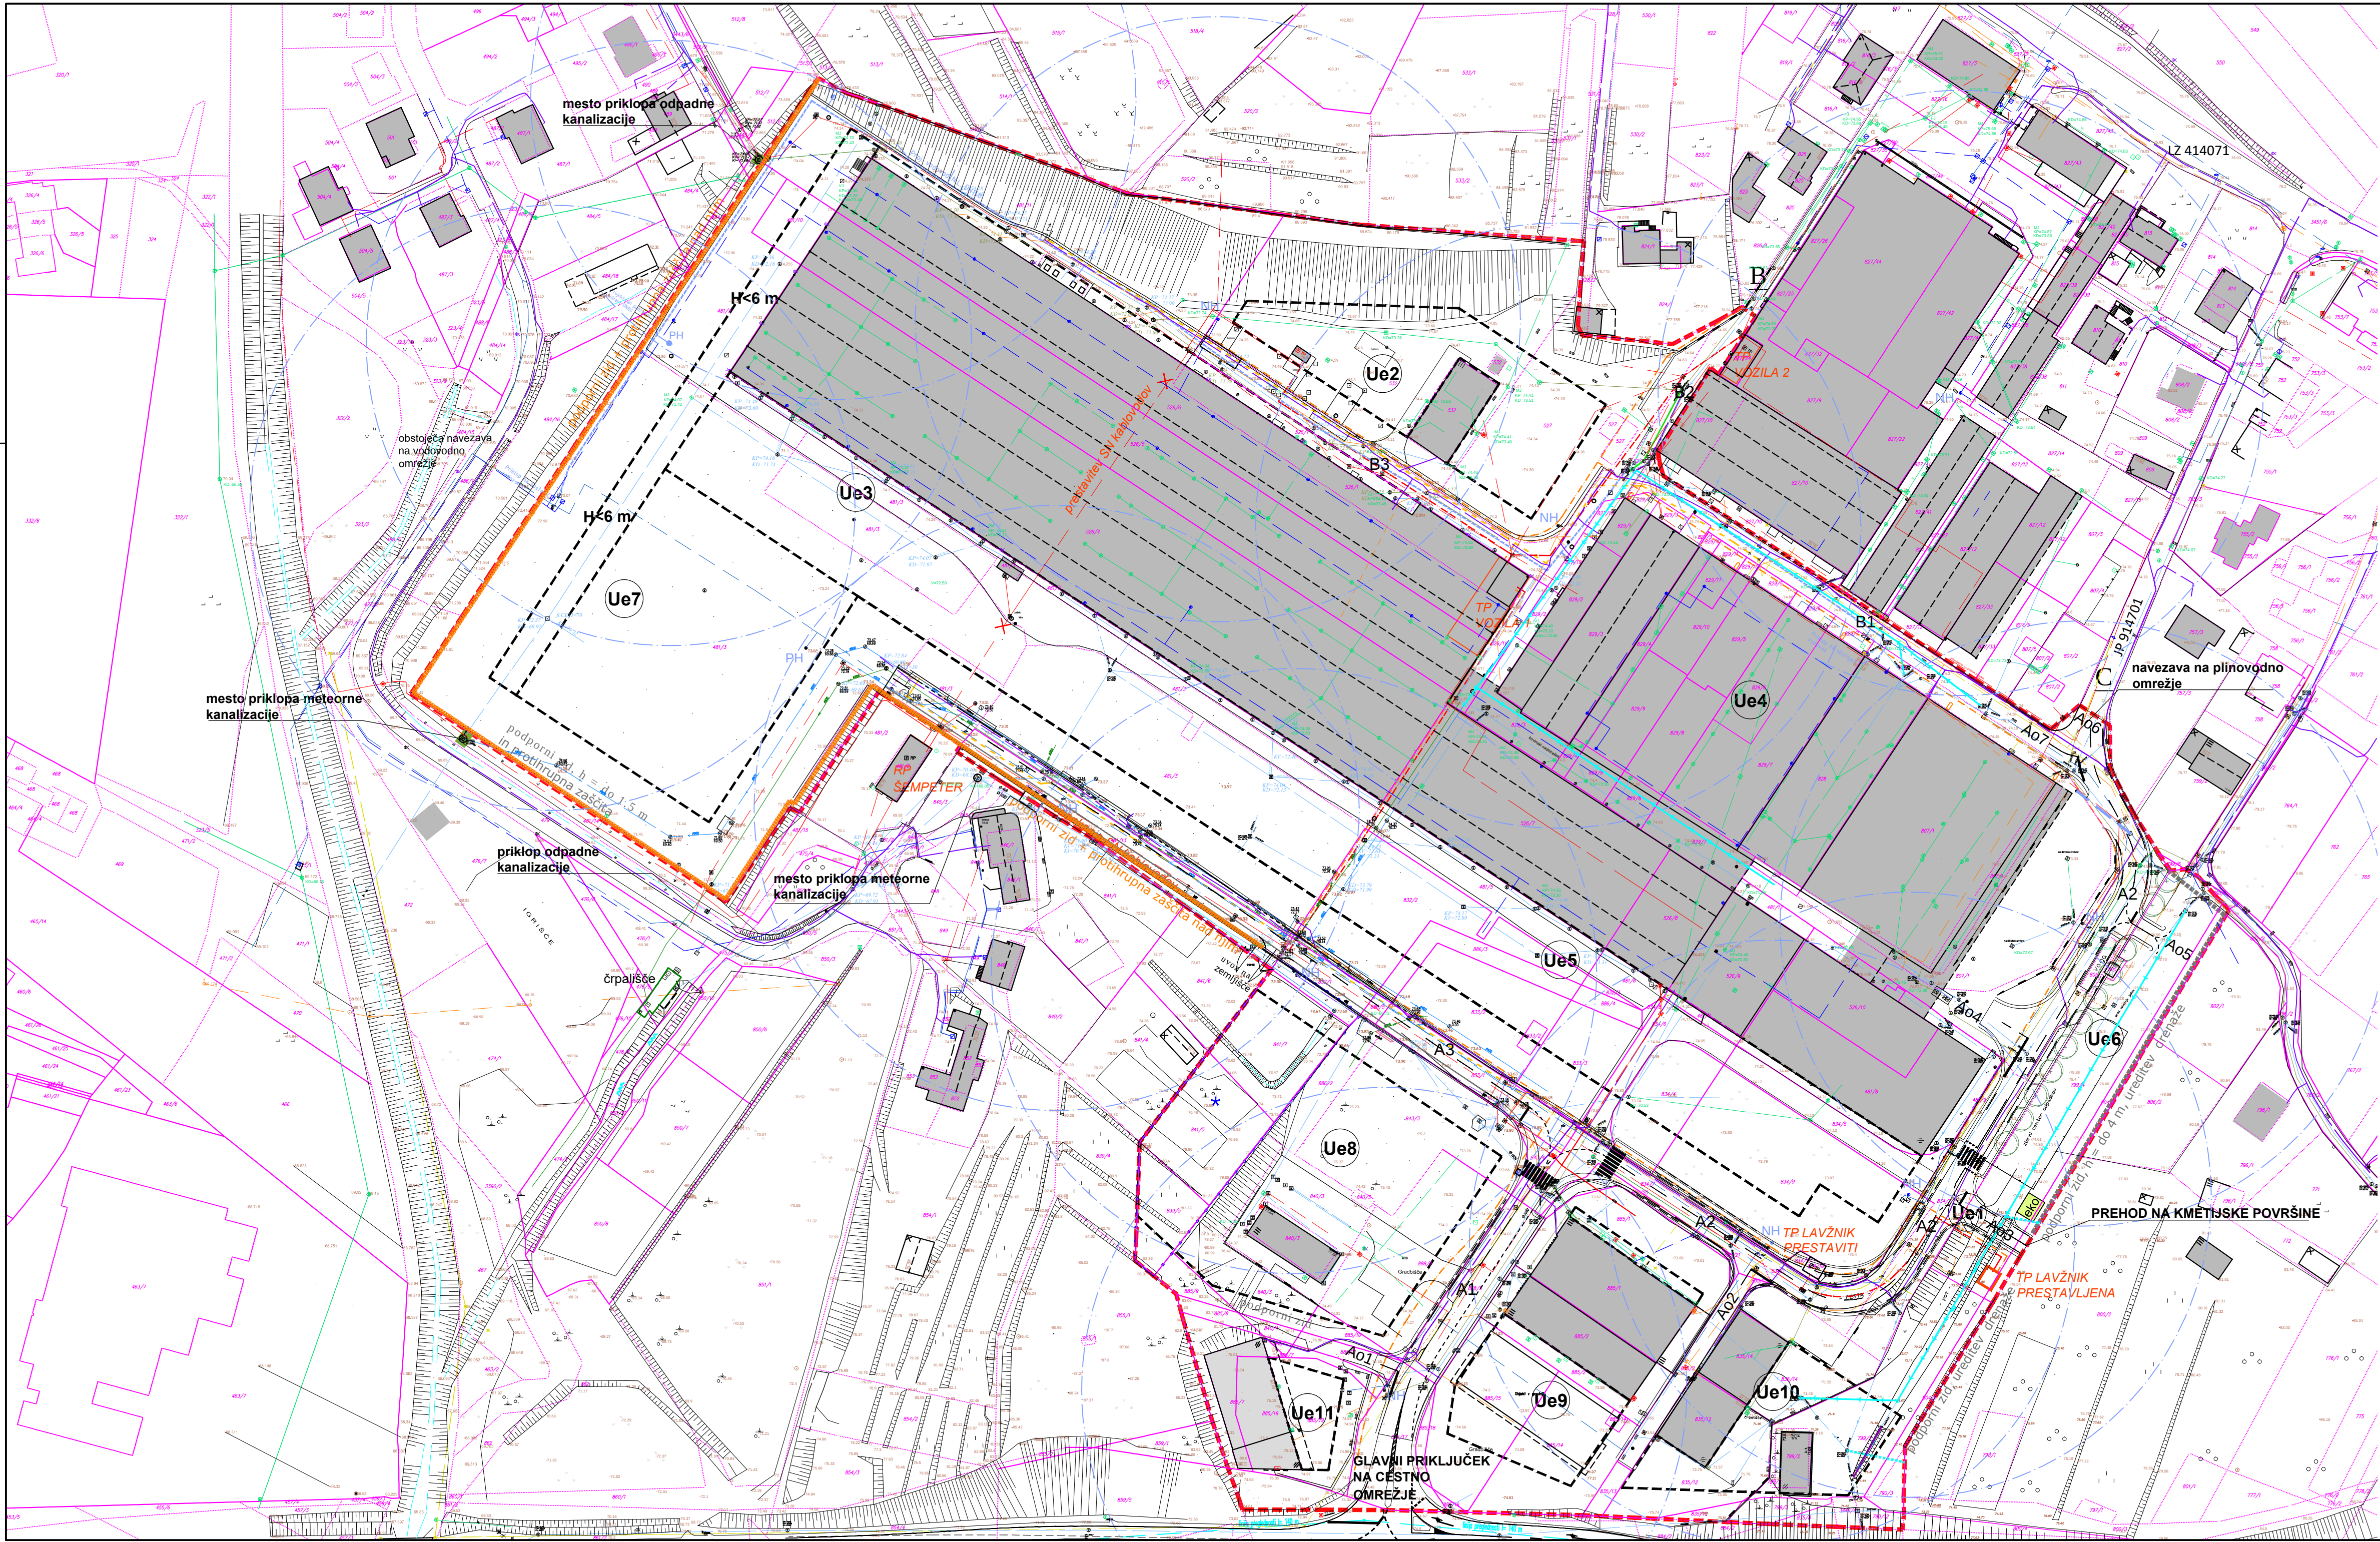


- LEGENDA**
- MEJE ZEMLJIŠČ (POLNA ČRTA - UREJENA, ČRTKANA ČRTA - NEUREJENA PARC. MEJA)
 - OBMOČJE OPPN
 - MEJA UREJEVALNE ENOTE
 - OBSTOJEČI OBJEKTI
 - GRADBENA MEJA
 - predlagana razširitev gospodarske cone je pogojena s predhodno odobreno spremembo podrobnejše namenske rabe v spremembah in dopolnitvah št. 3 OPN
 - doseg hidranta (80 m)

- OBSTOJEČI VODI:**
- VODOVOD
 - METEORNA KANALIZACIJA
 - FEKALNA KANALIZACIJA
 - ELEKTRIKA vs. nsp.
 - ELEKTRIKA niz. nap.
 - JAVNA RAZSVETLJAVA
 - PLINOVOD
 - TK (TELEKOM)
 - TK (GRATEL T-2)

- NOVI VODI:**
- FEKALNA KANALIZACIJA
 - METEORNA KANALIZACIJA
 - VODOVOD
 - ELEKTRIKA
 - JAVNA RAZSVETLJAVA
 - PLINOVOD
 - ODVODNJA ZALEDNIH VOD

Situacija na geodetskem načrtu z datumom junij 2021.

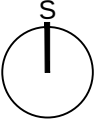

Projektant: PROJEKT NOVA GORICA		Risba: PRIKAZ VPLIVOV IN POVEZAV S SOSEDNIMI OBMOČJI	
Investitor: Občina Šempeter-Vrtojba Trg Ivana Roba 3a, 5290 Šempeter pri Gorici		Merilo: 1:1000	
Objekt: OBČINSKI PODROBNI PROSTORSKI NAČRT LAVŽNIK V ŠEMPETRU PRI GORICI	Odgovorni vodja projekta: Tomaž Mohorčič, univ. dipl. inž. arh.		Id. št.: ZAPS 1418 A
	Odgovorni projektant: Tomaž Mohorčič, univ. dipl. inž. arh.		Id. št.: ZAPS 1418 A
Vista načrta: Občinski podrobni prostorski načrt - dopolnjeni osnutek		Sodelavci:	
Vista projektna dokumentacije: OPPN	Številka načrta: 13975	Številka projekta: 13975	Datum: Marec 2022
		Spremembe:	Številka lista: 3