



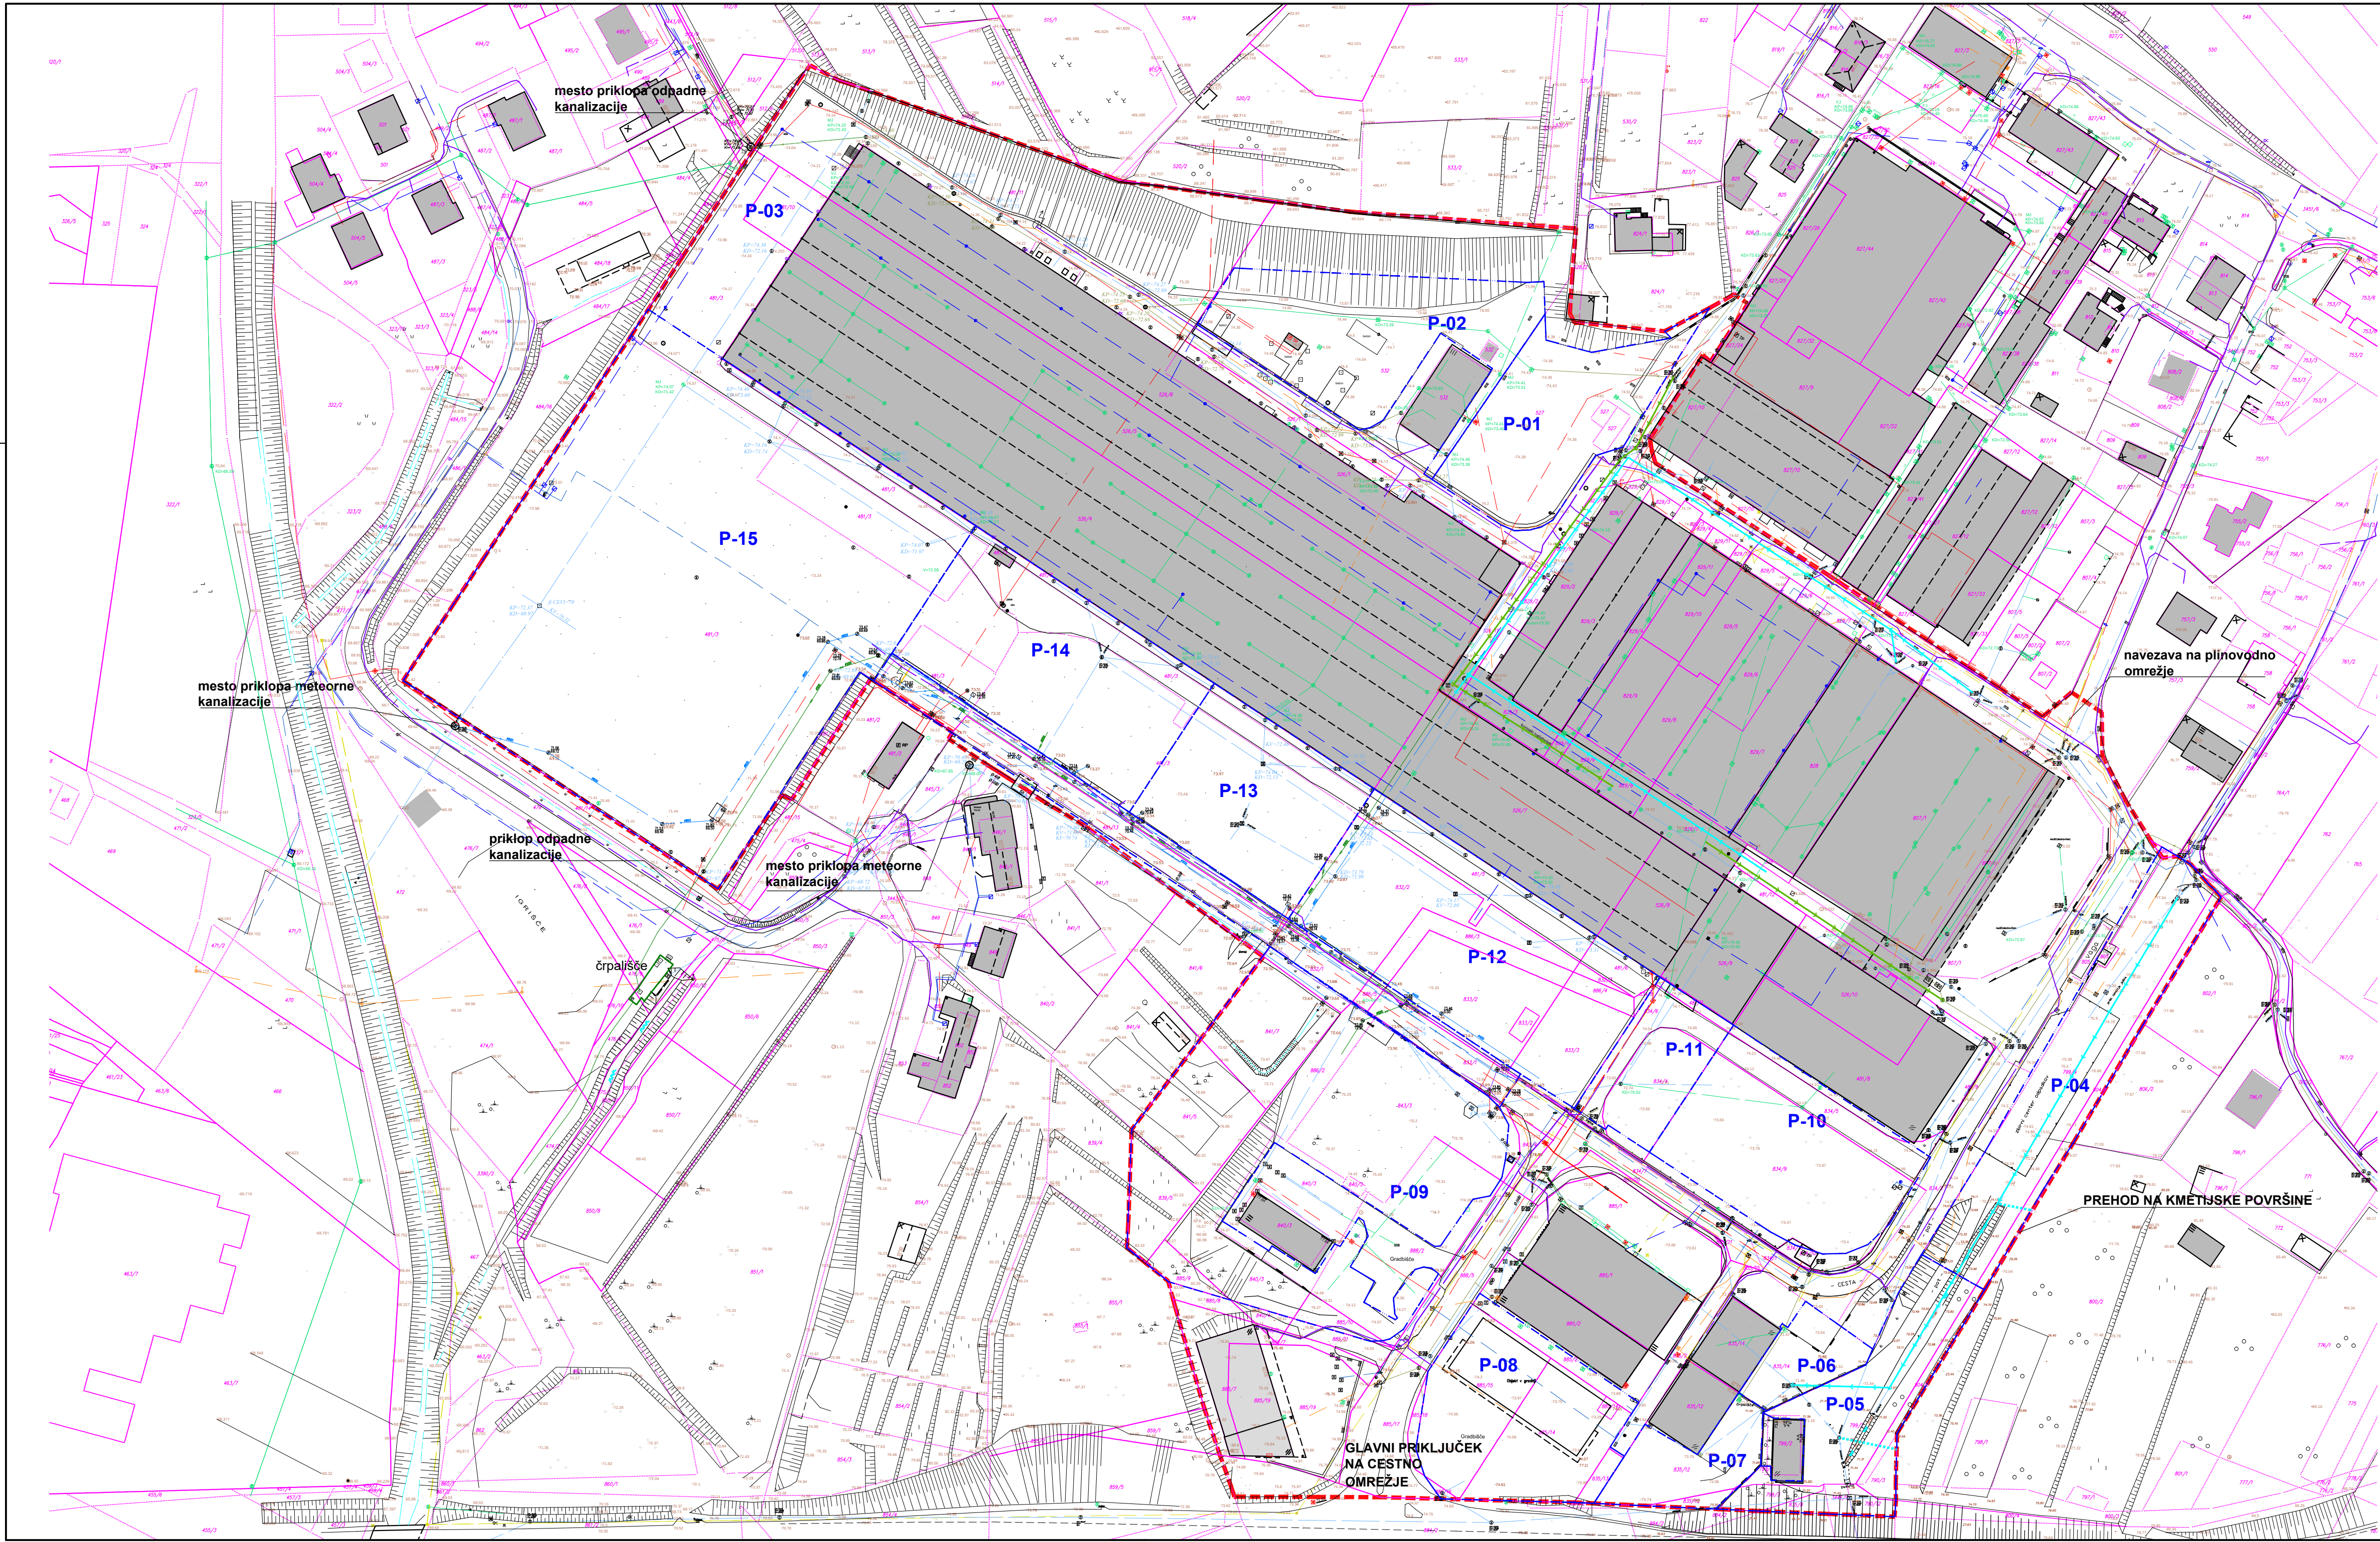

LEGENDA:

- MEJE ZEMLJIŠČ (POLNA ČRTA - UREJENA, ČRTKANA ČRTA - NEUREJENA PARC. MEJA)
- OBMOČJE OPPN
- OBSTOJEČI OBJEKTI
- OBSTOJEČI VODI:
 - FEKALNA KANALIZACIJA
 - METEORNA KANALIZACIJA
- NOVI VODI:
 - FEKALNA KANALIZACIJA
 - METEORNA KANALIZACIJA
 - ODVODNJA ZALEDNIH VOD
- PRIKAZ PRISPEVNIH POVRŠIN NA METEORNI SISTEM ODVODNJE

Situacija na geodetskem načrtu z datumom junij 2021.

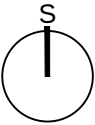

Projektant: PROJEKT NOVA GORICA		Risba: PRIKAZ PRISPEVNIH POVRŠIN IZ HIDROLOŠKO-HIDRAVLICNE ANALIZE NA METEORNI SISTEM ODVODNJE	
Investitor: Občina Šempeter-Vrtojba Trg Ivana Roba 3a, 5290 Šempeter pri Gorici		Merilo: 1:1000	
Objekt: OBČINSKI PODROBNI PROSTORSKI NAČRT LAVŽNIK V ŠEMPETRU PRI GORICI		Odgovorni vodja projekta: Tomaž Mohorčič, univ.dipl.inž.arh.	Id. št.: ZAPS 1418 A
Vista načrta: Občinski podrobni prostorski načrt - dopolnjeni osnutek		Odgovorni projektant: Tomaž Mohorčič, univ.dipl.inž.arh.	Id. št.: ZAPS 1418 A
Vista projektna dokumentacije: OPPNI		Številka načrta: 13975	Številka projekta: 13975
		Datum: Marec 2022	Spremembe: 6