


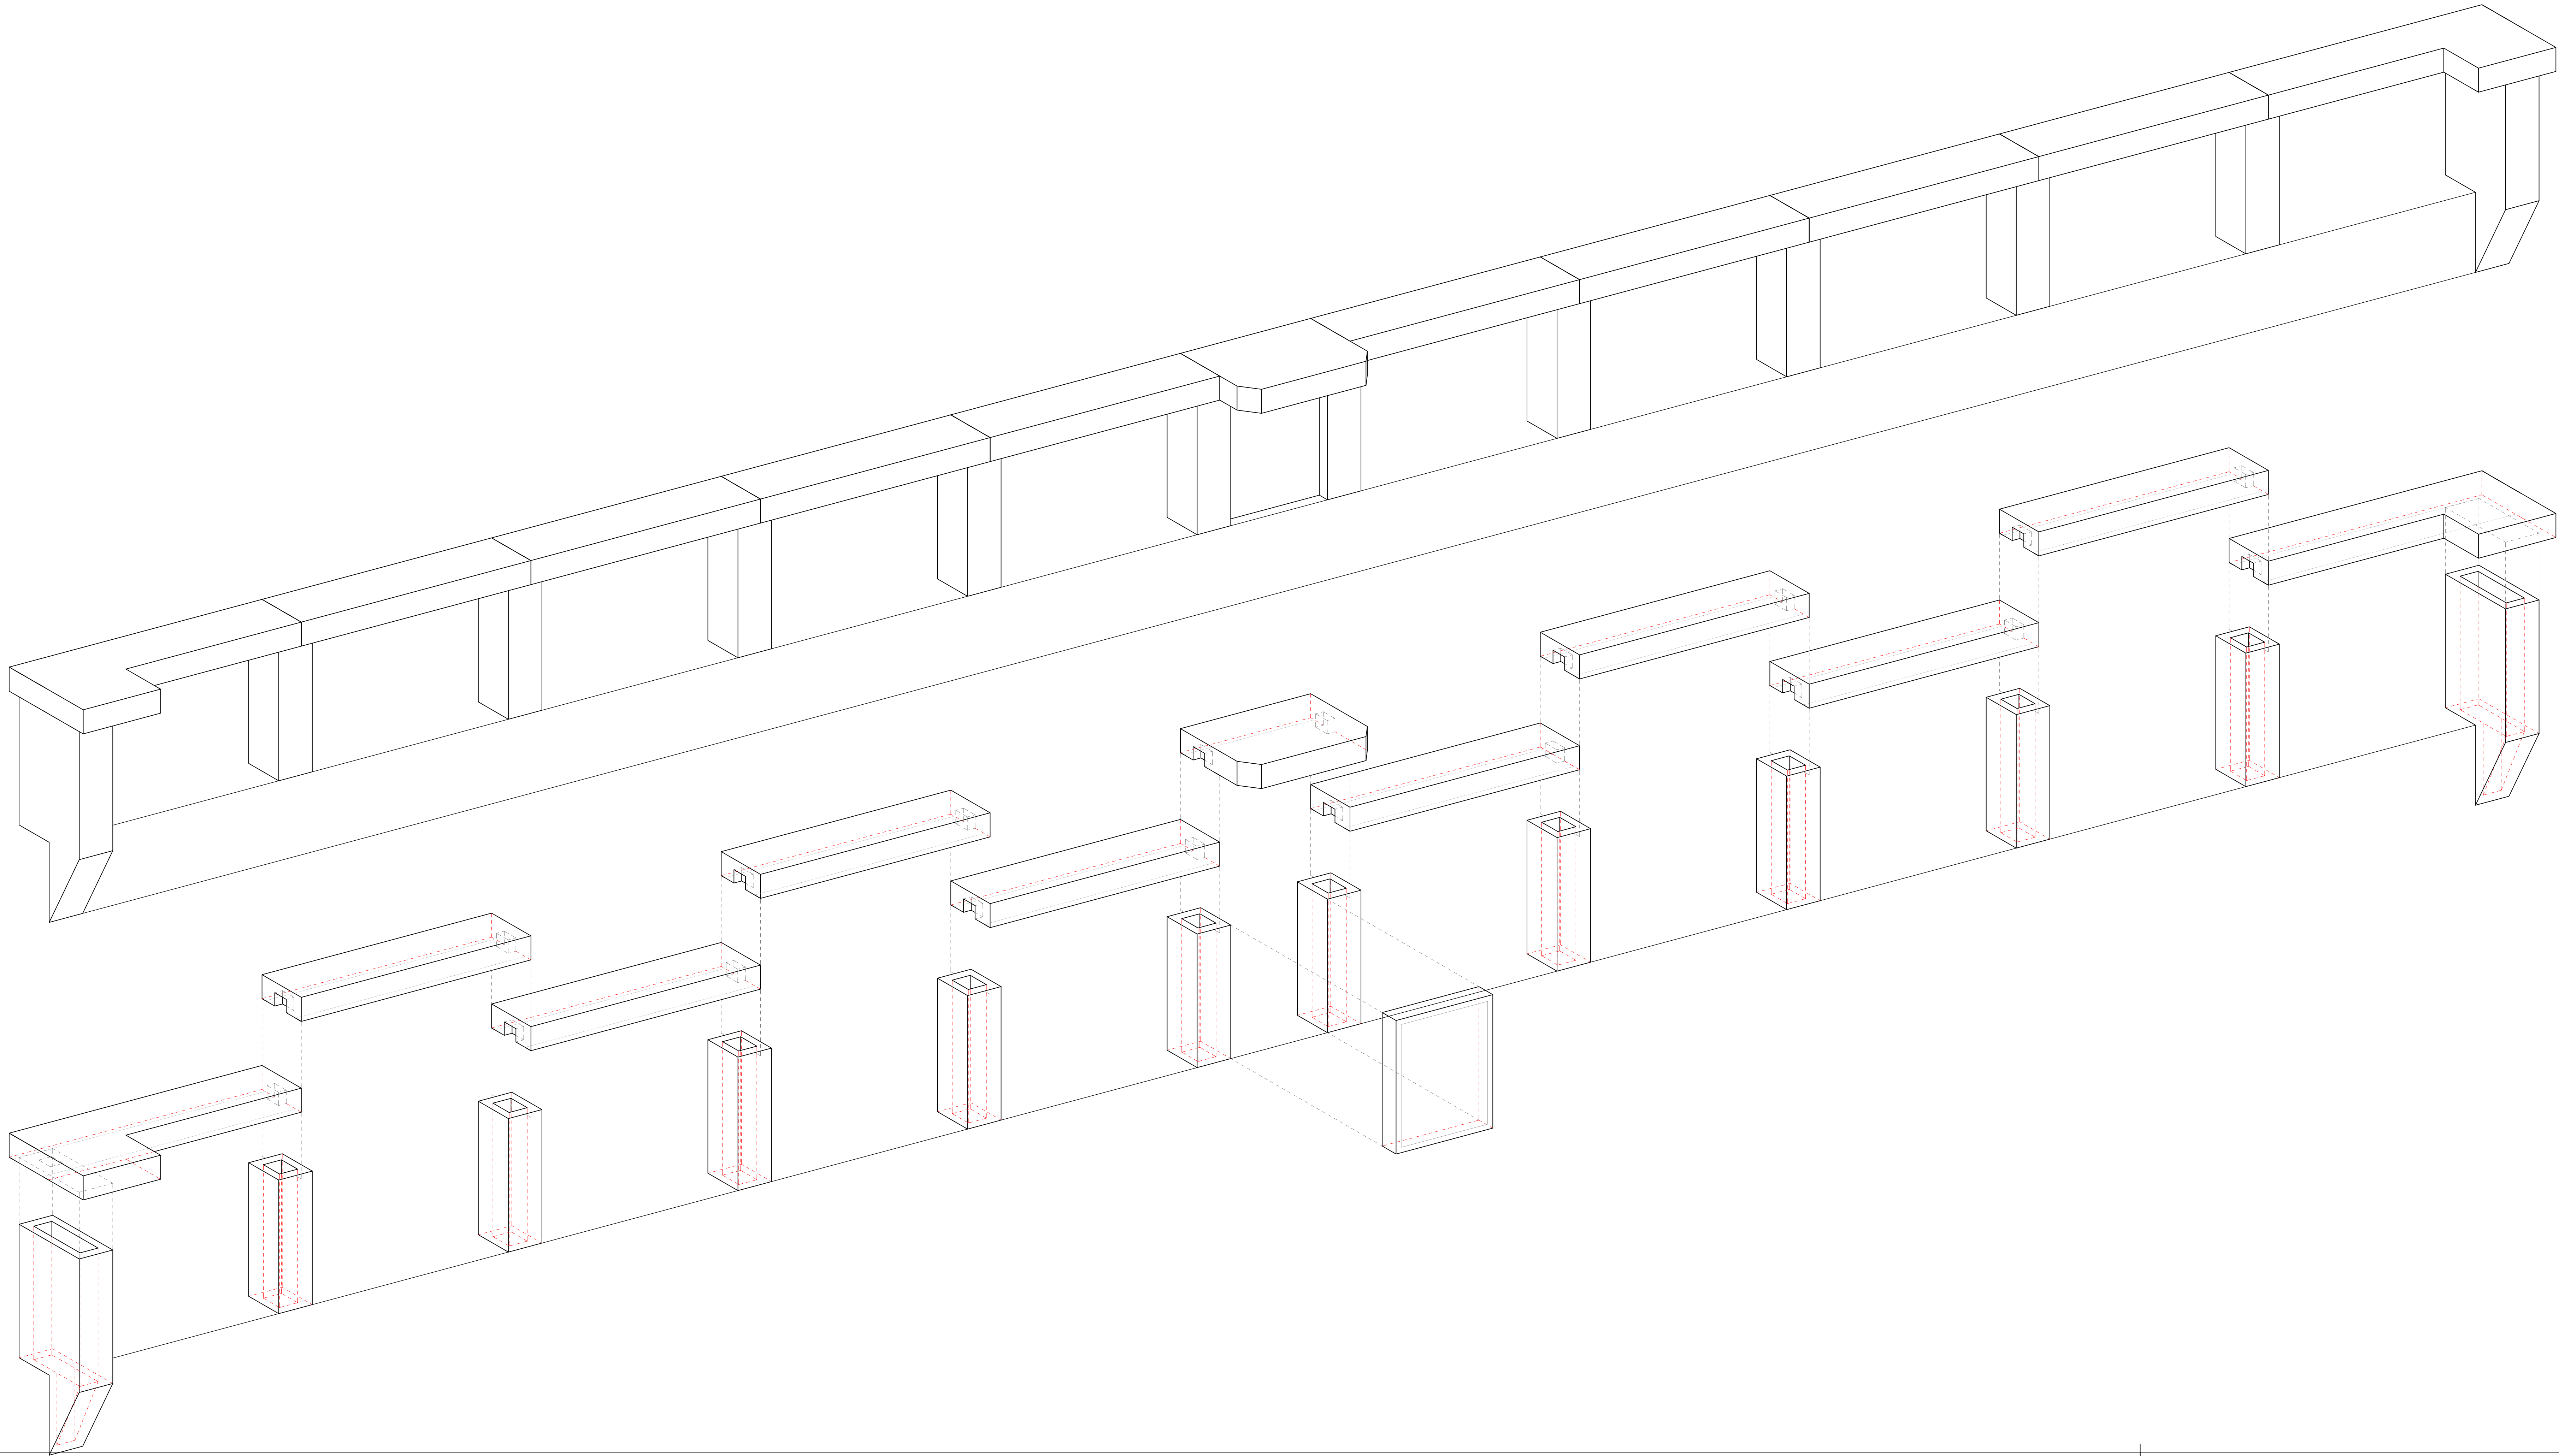

AKSONOMETRIJA MOSTNE OGRAJE  
M1:50

|            |    |
|------------|----|
| Spremenbe: | 1. |
|            | 2. |
|            | 3. |
|            | 4. |
|            | 5. |

|                  |   |               |                                                                 |                 |                      |
|------------------|---|---------------|-----------------------------------------------------------------|-----------------|----------------------|
| Investitor:      | Občina Sodražica<br>Trg 25. maja 3<br>1317 Sodražica<br>SI-09036A                                                        | Naziv:        | Ime in priimek:<br>Tadej BURGER, d.i.g.<br>Tadej BURGER, d.i.g. | Ident. št. IZS: | G - 2853<br>G - 2853 |
|                  |   |               |                                                                 |                 |                      |
| Projektant:      | GradArhi Tadej Burger s.p.<br>Šteinet 8, 8000 Novo mesto<br>E-pošta: gradarhi@gmail.com<br>tel: 041 252 918<br>SI-09036A | OP:           | Obdelal:                                                        | Obdelal:        | Obdelal:             |
|                  |   |               |                                                                 |                 |                      |
| Naziv objekta:   | Rušenje obstoječega in gradnja novega<br>cestnega mostu preko potoka Bistrica<br>v Lipovšči                              | Št. proj.:    | 024/2015                                                        | Vrsta projekta: | PZI                  |
|                  |   |               |                                                                 |                 |                      |
| Vrsta načrta:    | Načrt gradbenih konstrukcij<br>MOST                                                                                      | Št. načrta:   | 024/2015-1                                                      | Šifra CC:       | 2112                 |
|                  |   |               |                                                                 |                 |                      |
| Vsebinska risba: | AKSONOMETRIJA MOSTNE<br>OGRAJE                                                                                           | Merilo:       | 1 : 100                                                         | Št. prikaza:    | 3/2                  |
|                  |   |               |                                                                 |                 |                      |
| Št. oddaja:      | Prepor za črtno kodo arhiva:                                                                                             | Arhivska št.: | Faza/Objekt:                                                    | Šifra risbe:    | G.102                |
|                  |   |               |                                                                 |                 |                      |
| Avtor risbe:     | GradArhi Tadej Burger s.p.                                                                                               | Št. priloge:  | 004.2112                                                        | G.22            |                      |
|                  |   |               |                                                                 |                 |                      |