


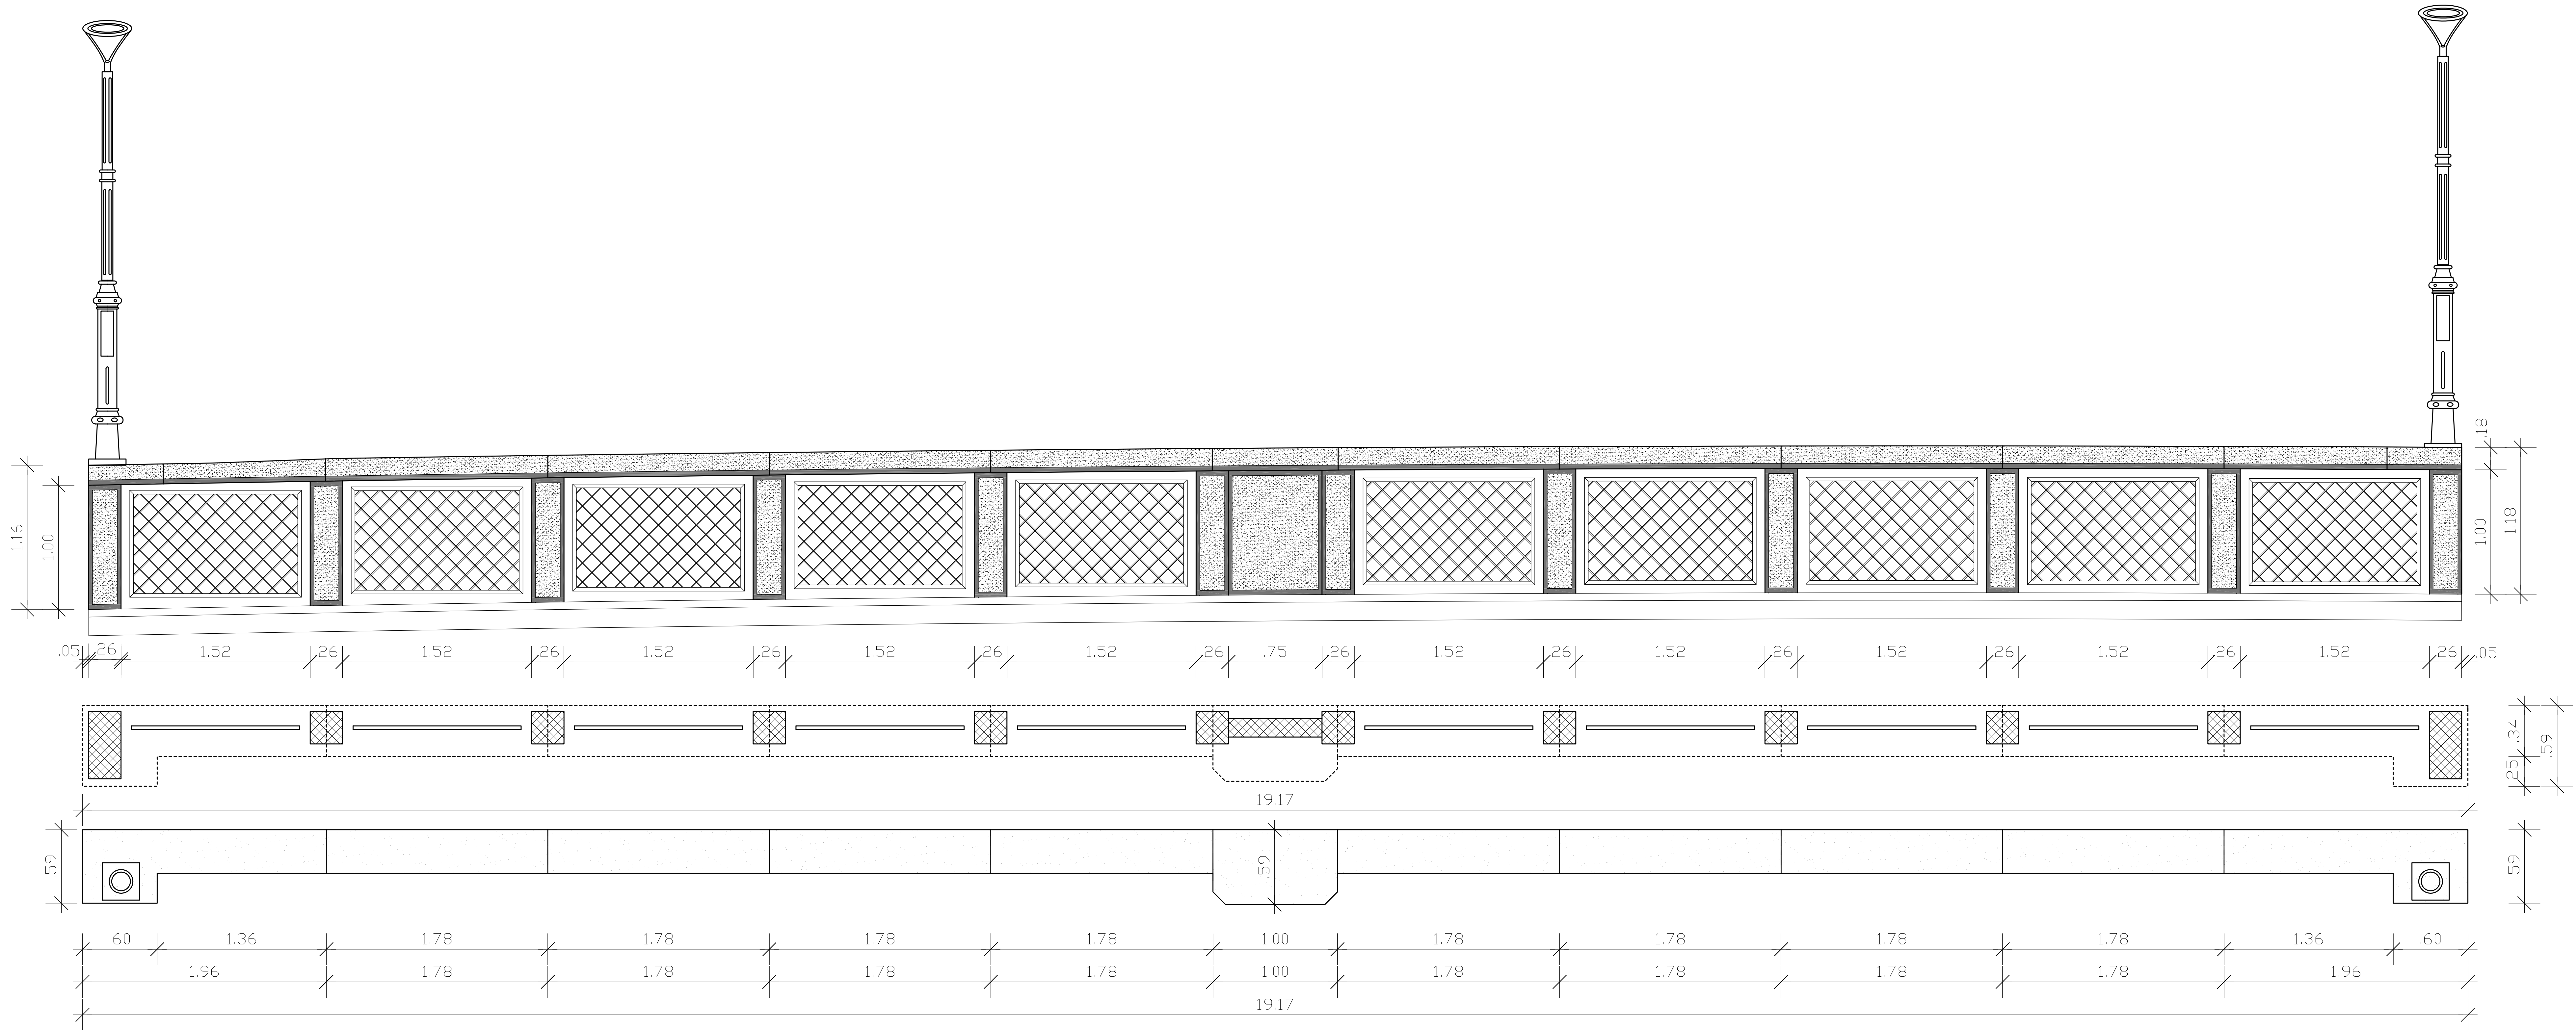

POGLED NA MOSTNO OGRAJO
M1:20

Spremembe:	1.
	2.
	3.
	4.
	5.

Investitor:	Občina Sodražica Tig. 25. maja 3 1317 Sodražica SLOVENIJA	Naziv:	OVP: Tadej BURGER, d.i.g.	Ime in priimek:	Tadej BURGER, d.i.g.	Ident. št. IZS:	G - 2853
Projektant:	GradArhi Tadej Burger s.p. Sirova 8, 1000 Novo mesto E-pošta: gradarhi@gmail.com tel. 01 223 918 SLOVENIJA	Obdelal:	Obdelal:	Obdelal:			
Naziv objekta:	Rušenje obstoječega in gradnja novega cestnega mostu preko potoka Bistrica v Lipovčici			Št. proj.:	024/2015	Vrsta projekta:	PZI
Vrsta načrta:	Načrt gradbenih konstrukcij MOST			Št. načrta:	024/2015-1	Št. prikaza:	3/2
Vsebina risbe:	POGLED NA MOSTNO OGRAJO			Šifra CC:	2112		
Št. odseka:	Prostor za črtno kodo arhiva:	Arhivska št.:	Faza/Objekt:	004.2112	Šifra risbe:	G.102	
Avtor risbe:	GradArhi Tadej Burger s.p.			Št. priloge:	G.23		