


# DETAJL IZVEDBE MOSTNE OGRAJE M1:20

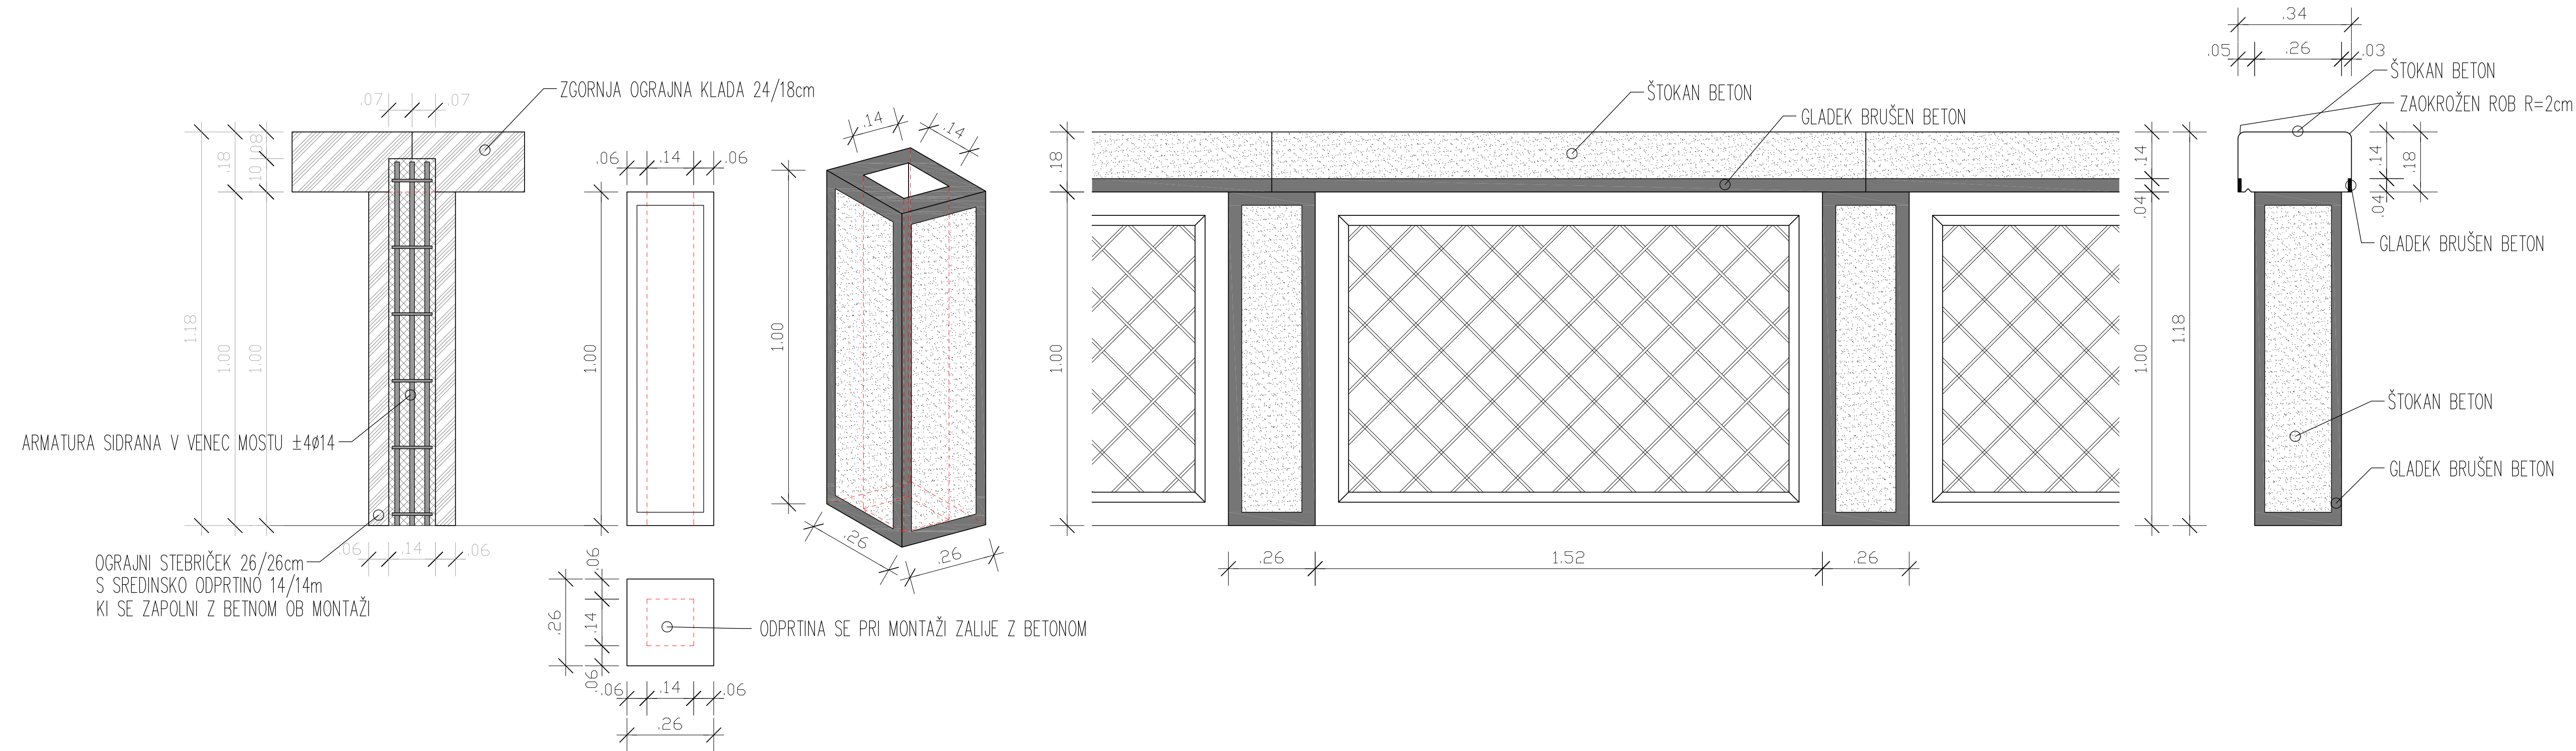

Spremembe:	1.
	2.
	3.
	4.
	5.

Investitor:	Občina Sodražica Trg 25. maja 3 1317 Sodražica SLOVENIJA	Naziv:	Ime in priimek: OVP: OP:	Ime in priimek: <i>Tadej BURGER, d.i.g.</i> <i>Tadej BURGER, d.i.g.</i>	Ident. št. IZS: G - 2853 G - 2853
Projektant:	GradArhi Tadej Burger s.p. Šmihel 8, 8000 Novo mesto E-pošta: gradarhi@gmail.com tel: 041 253 918 SLOVENIJA	Obdelal:	Obdelal:	Obdelal:	
Naziv objekta:	Rušenje obstoječega in gradnja novega cestnega mostu preko potoka Bistrica v Lipovščici	Št. proj.:	024/2015	Vrsta projekta:	PZI
Vrsta načrta:	Načrt gradbenih konstrukcij MOST	Št. načrta:	024/2015-1	Št. prikaza:	3/2
Vsebina risbe:	DETJL IZVEDBE MOSTNE OGRAJE	Šifra CC:	2112	Merilo:	1 : 10
Št. odseka:	Prostor za črtno kodo arhiva:	Datum:	Julij 2016	Šifra risbe:	G.102
Arhivska št.:		Faza/Objekt:	004.2112	Št. priloge:	G.24
Avtor risbe:	GradArhi Tadej Burger s.p.				