
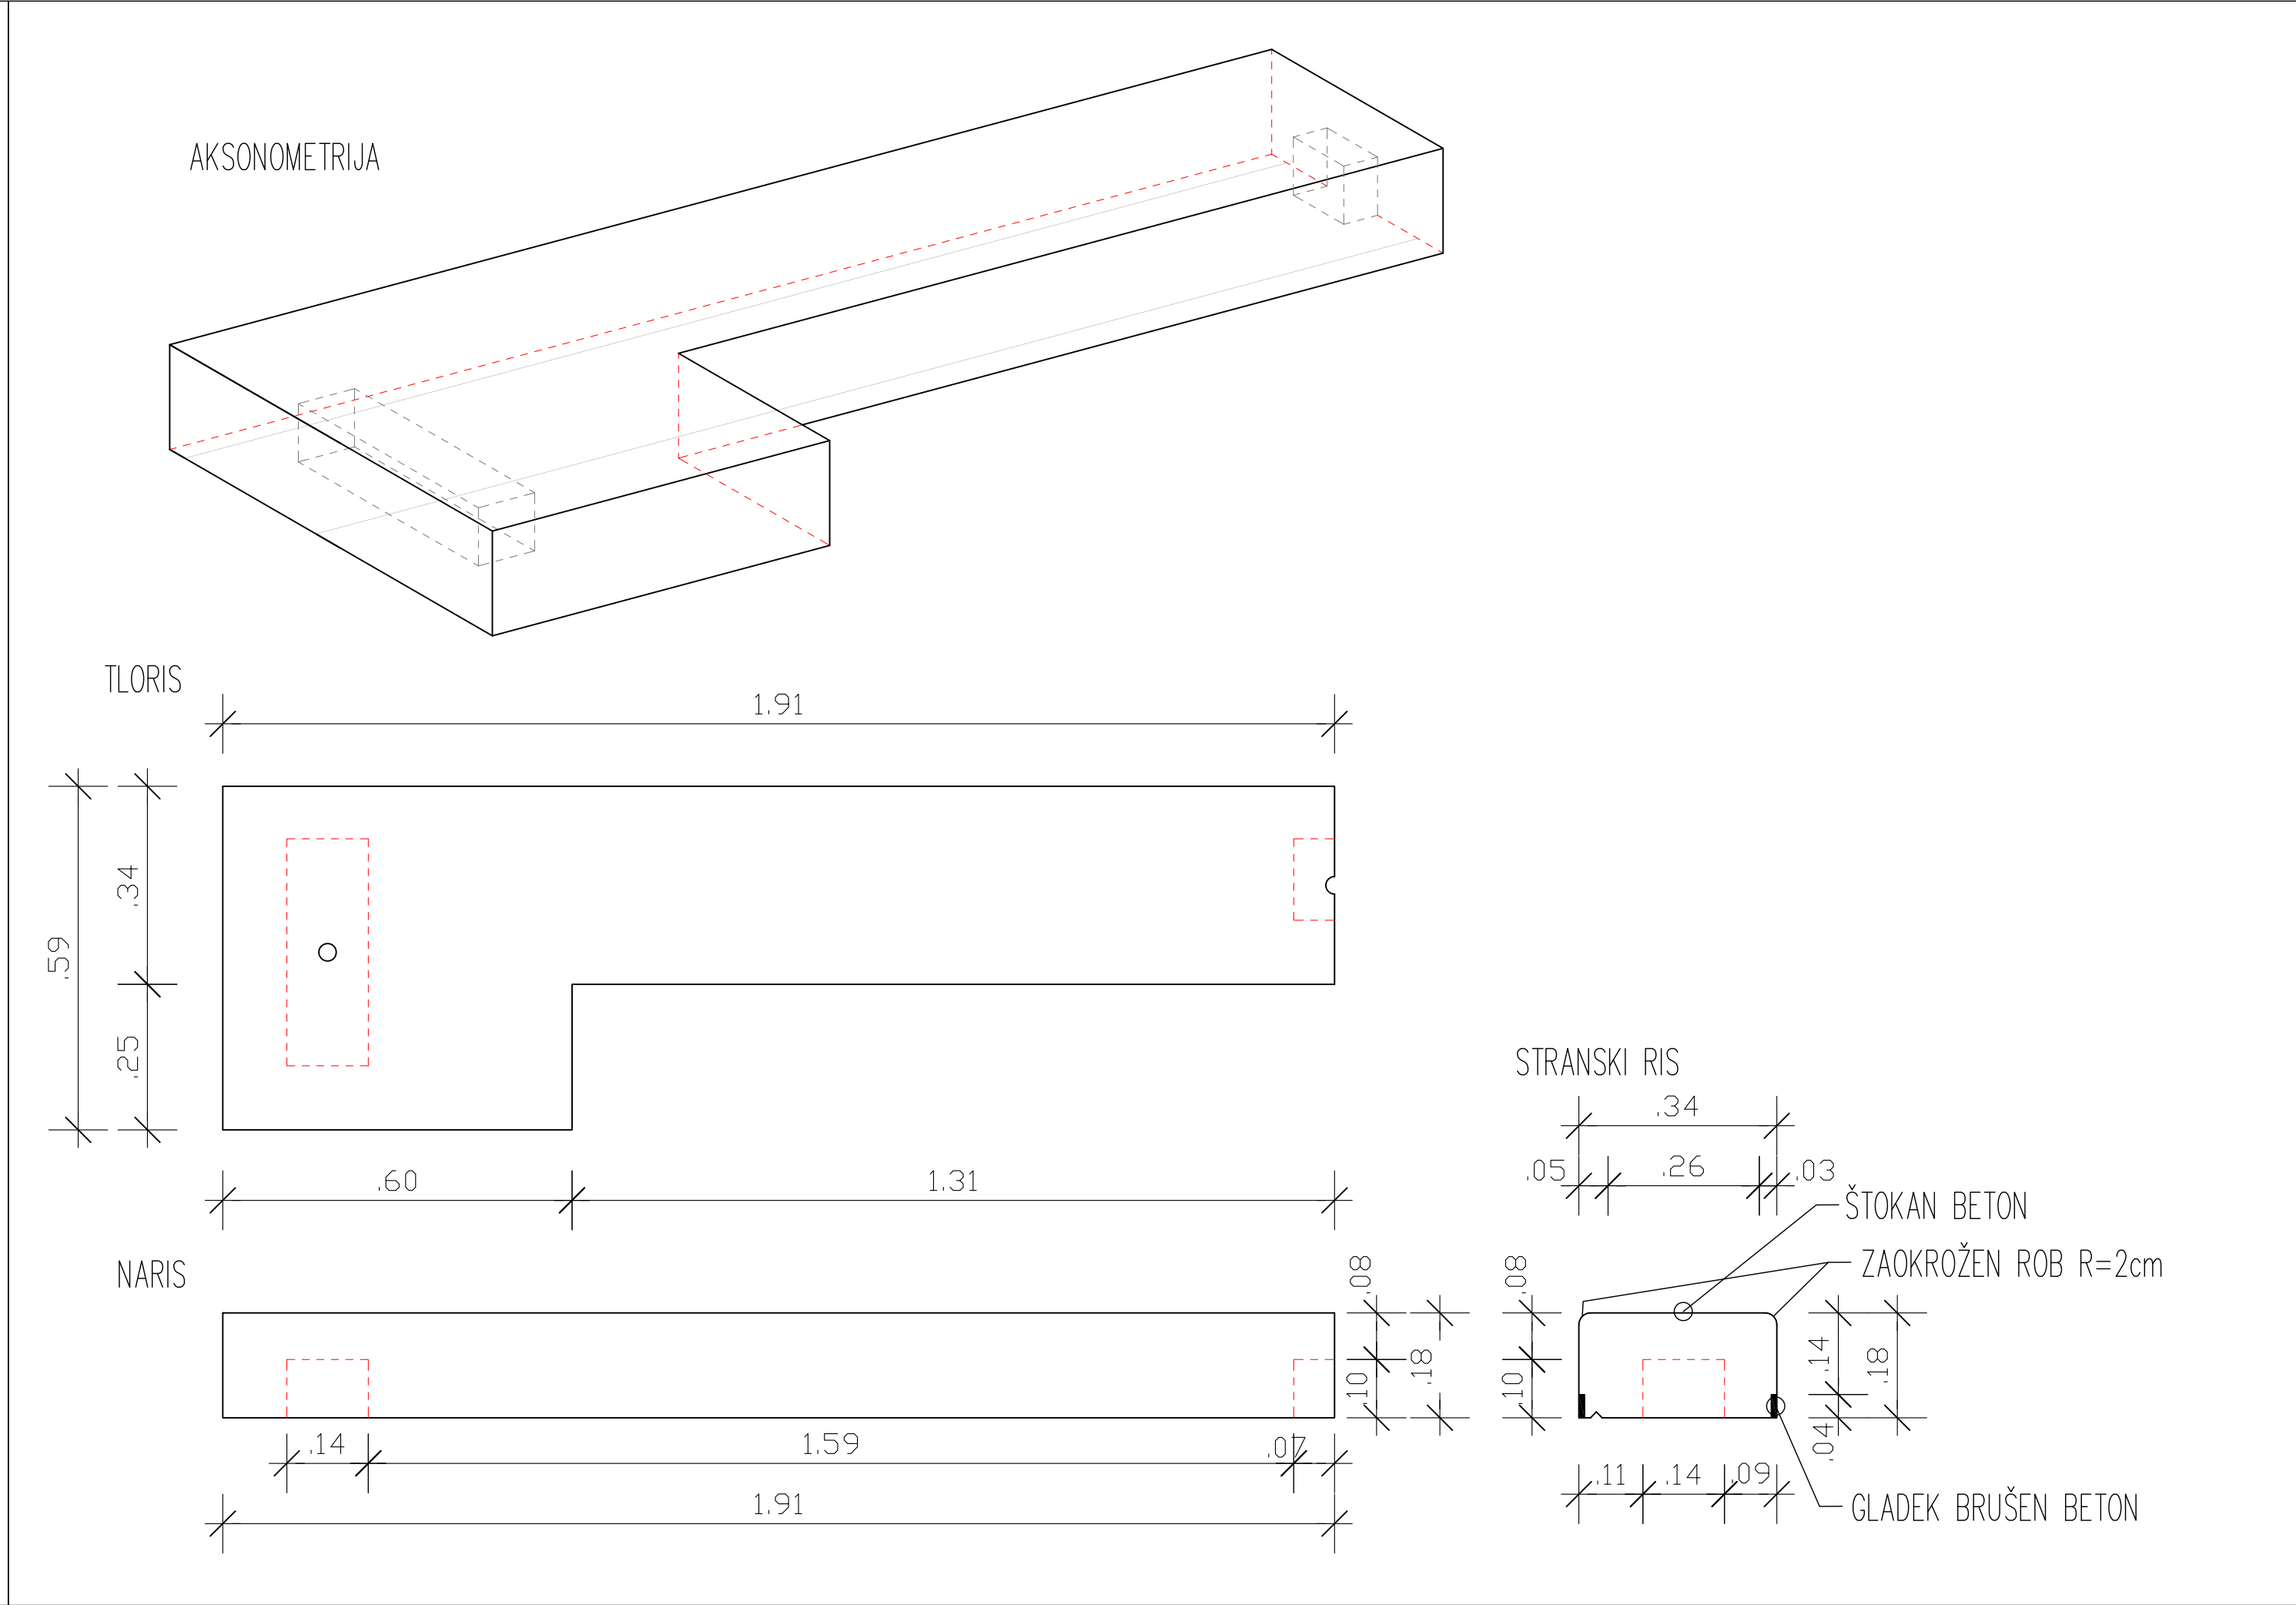
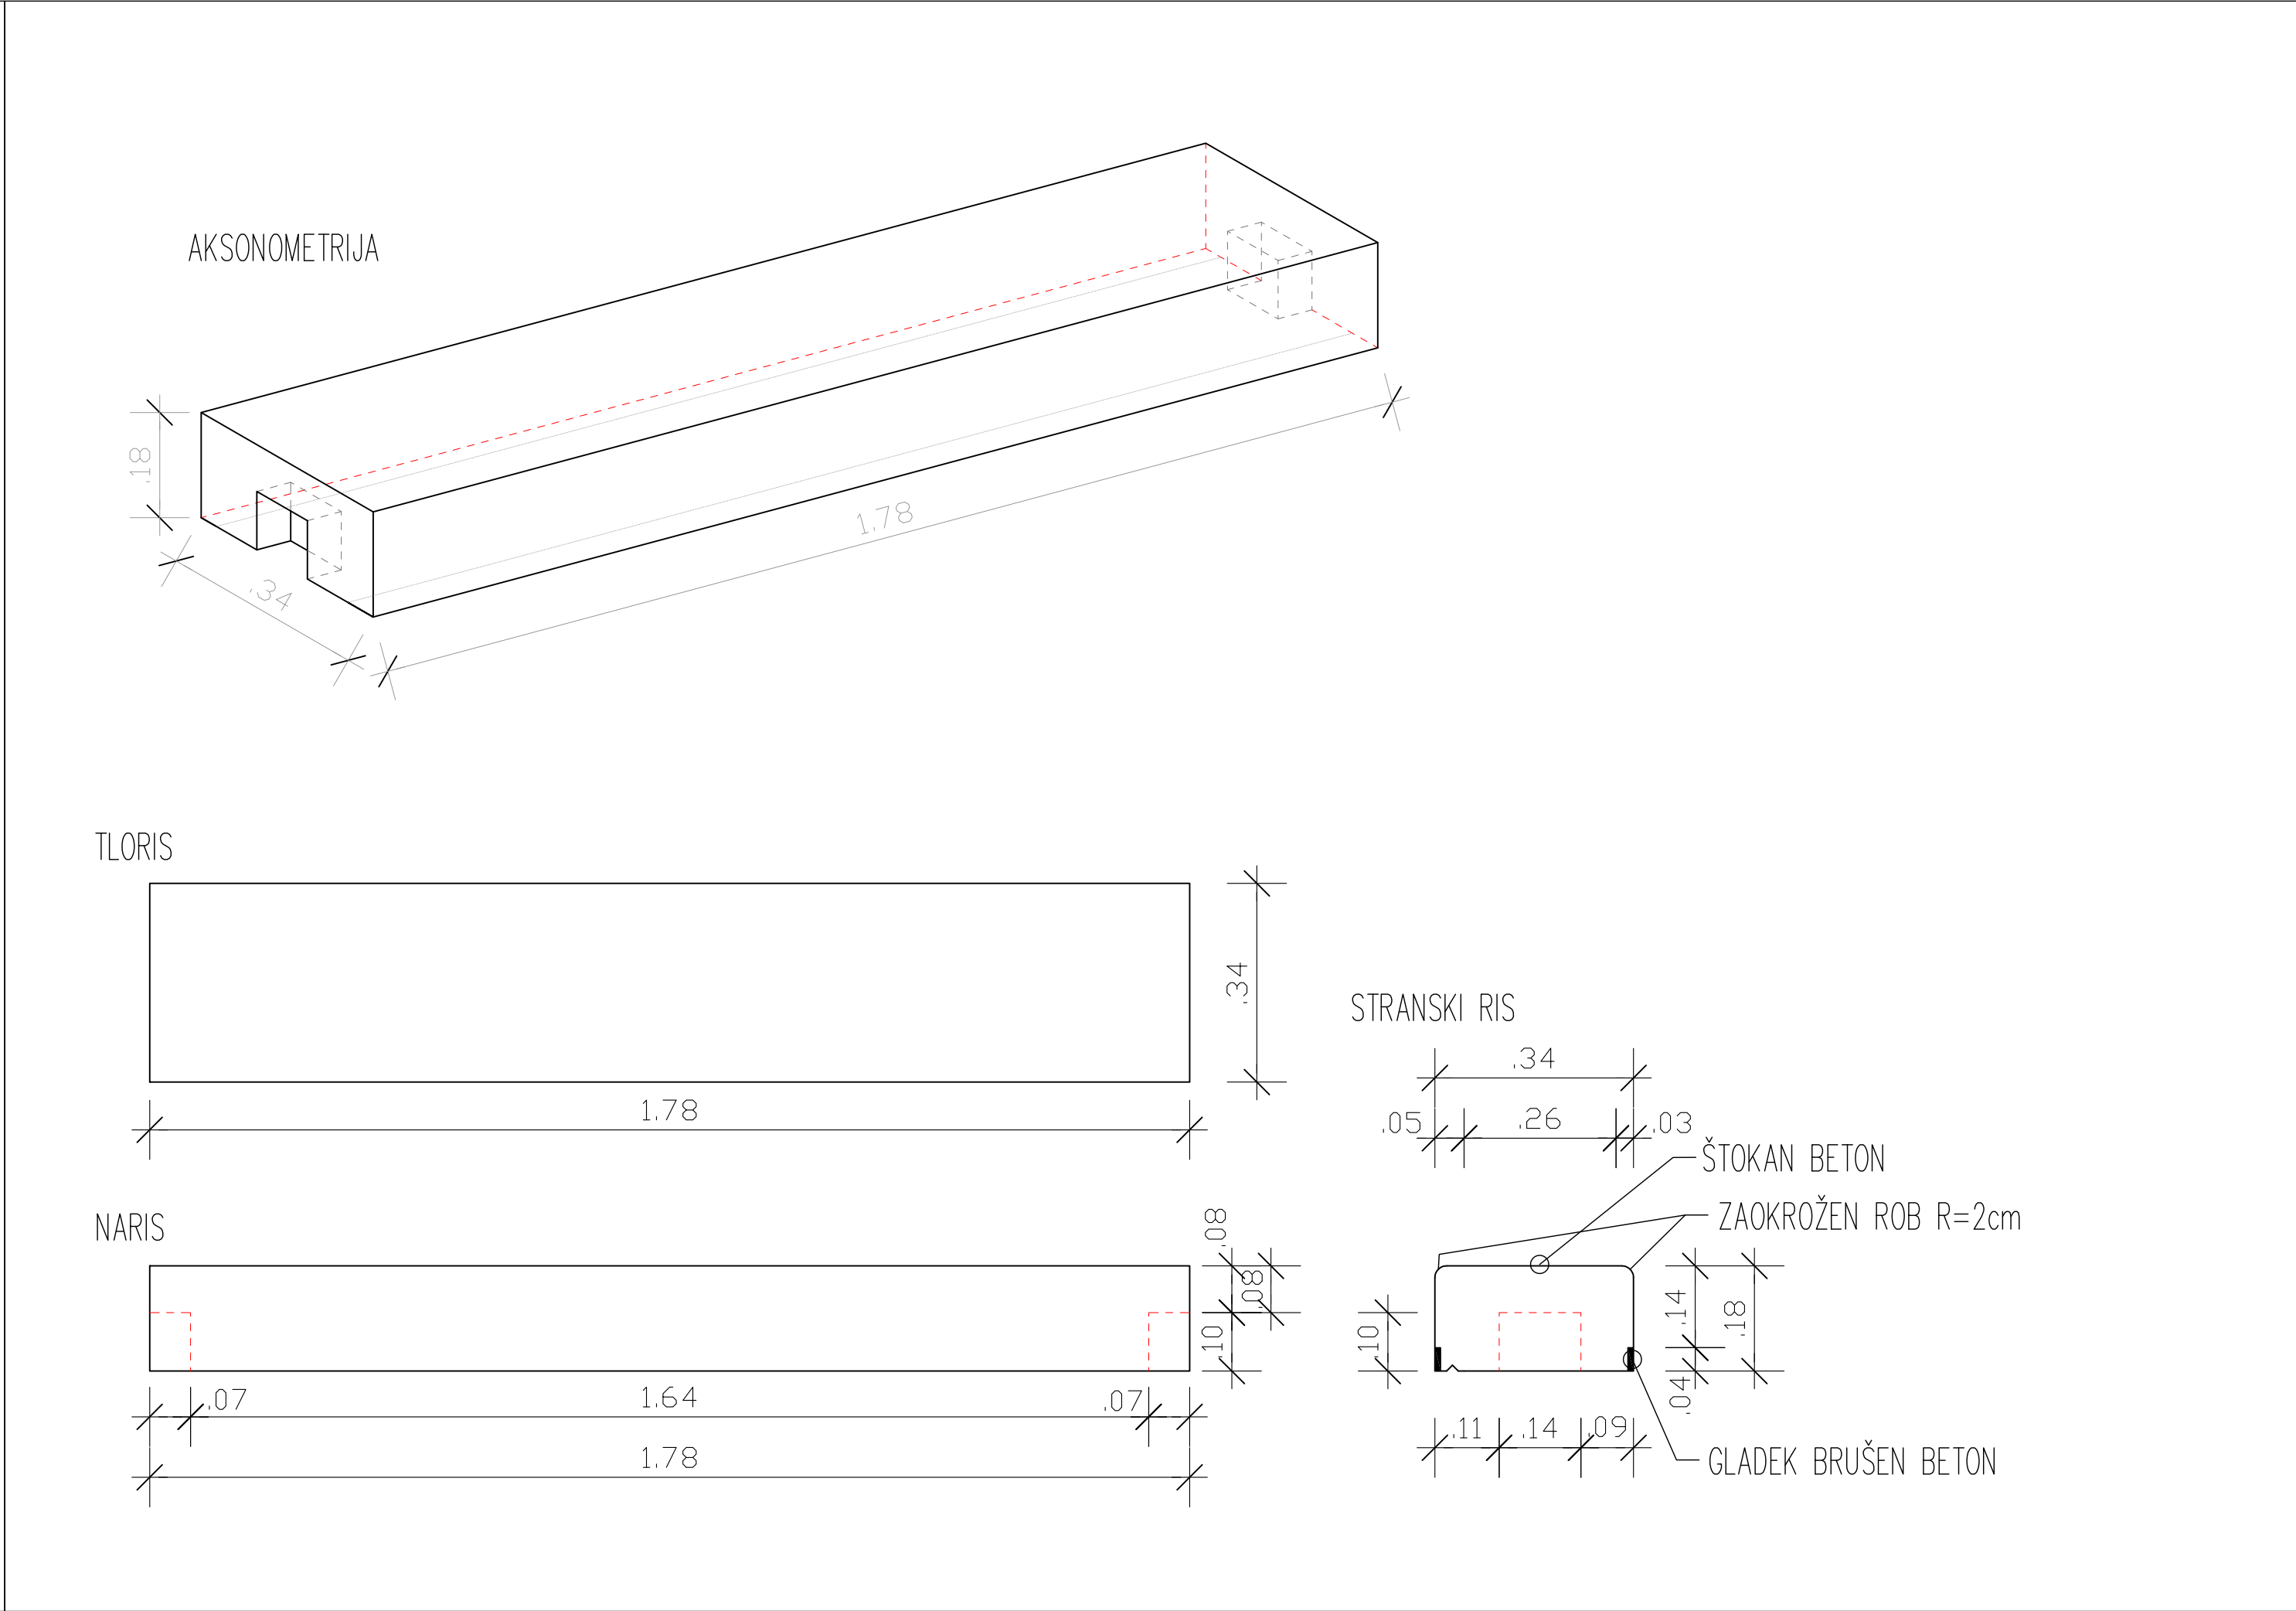


STEBER MOSTNE OGRAJE, 16 kosov

VRHNJA POLICA MOSTNE OGRAJE, 16 kosov

KRAJNA VRHNJA POLICA MOSTNE OGRAJE, 4 kosi



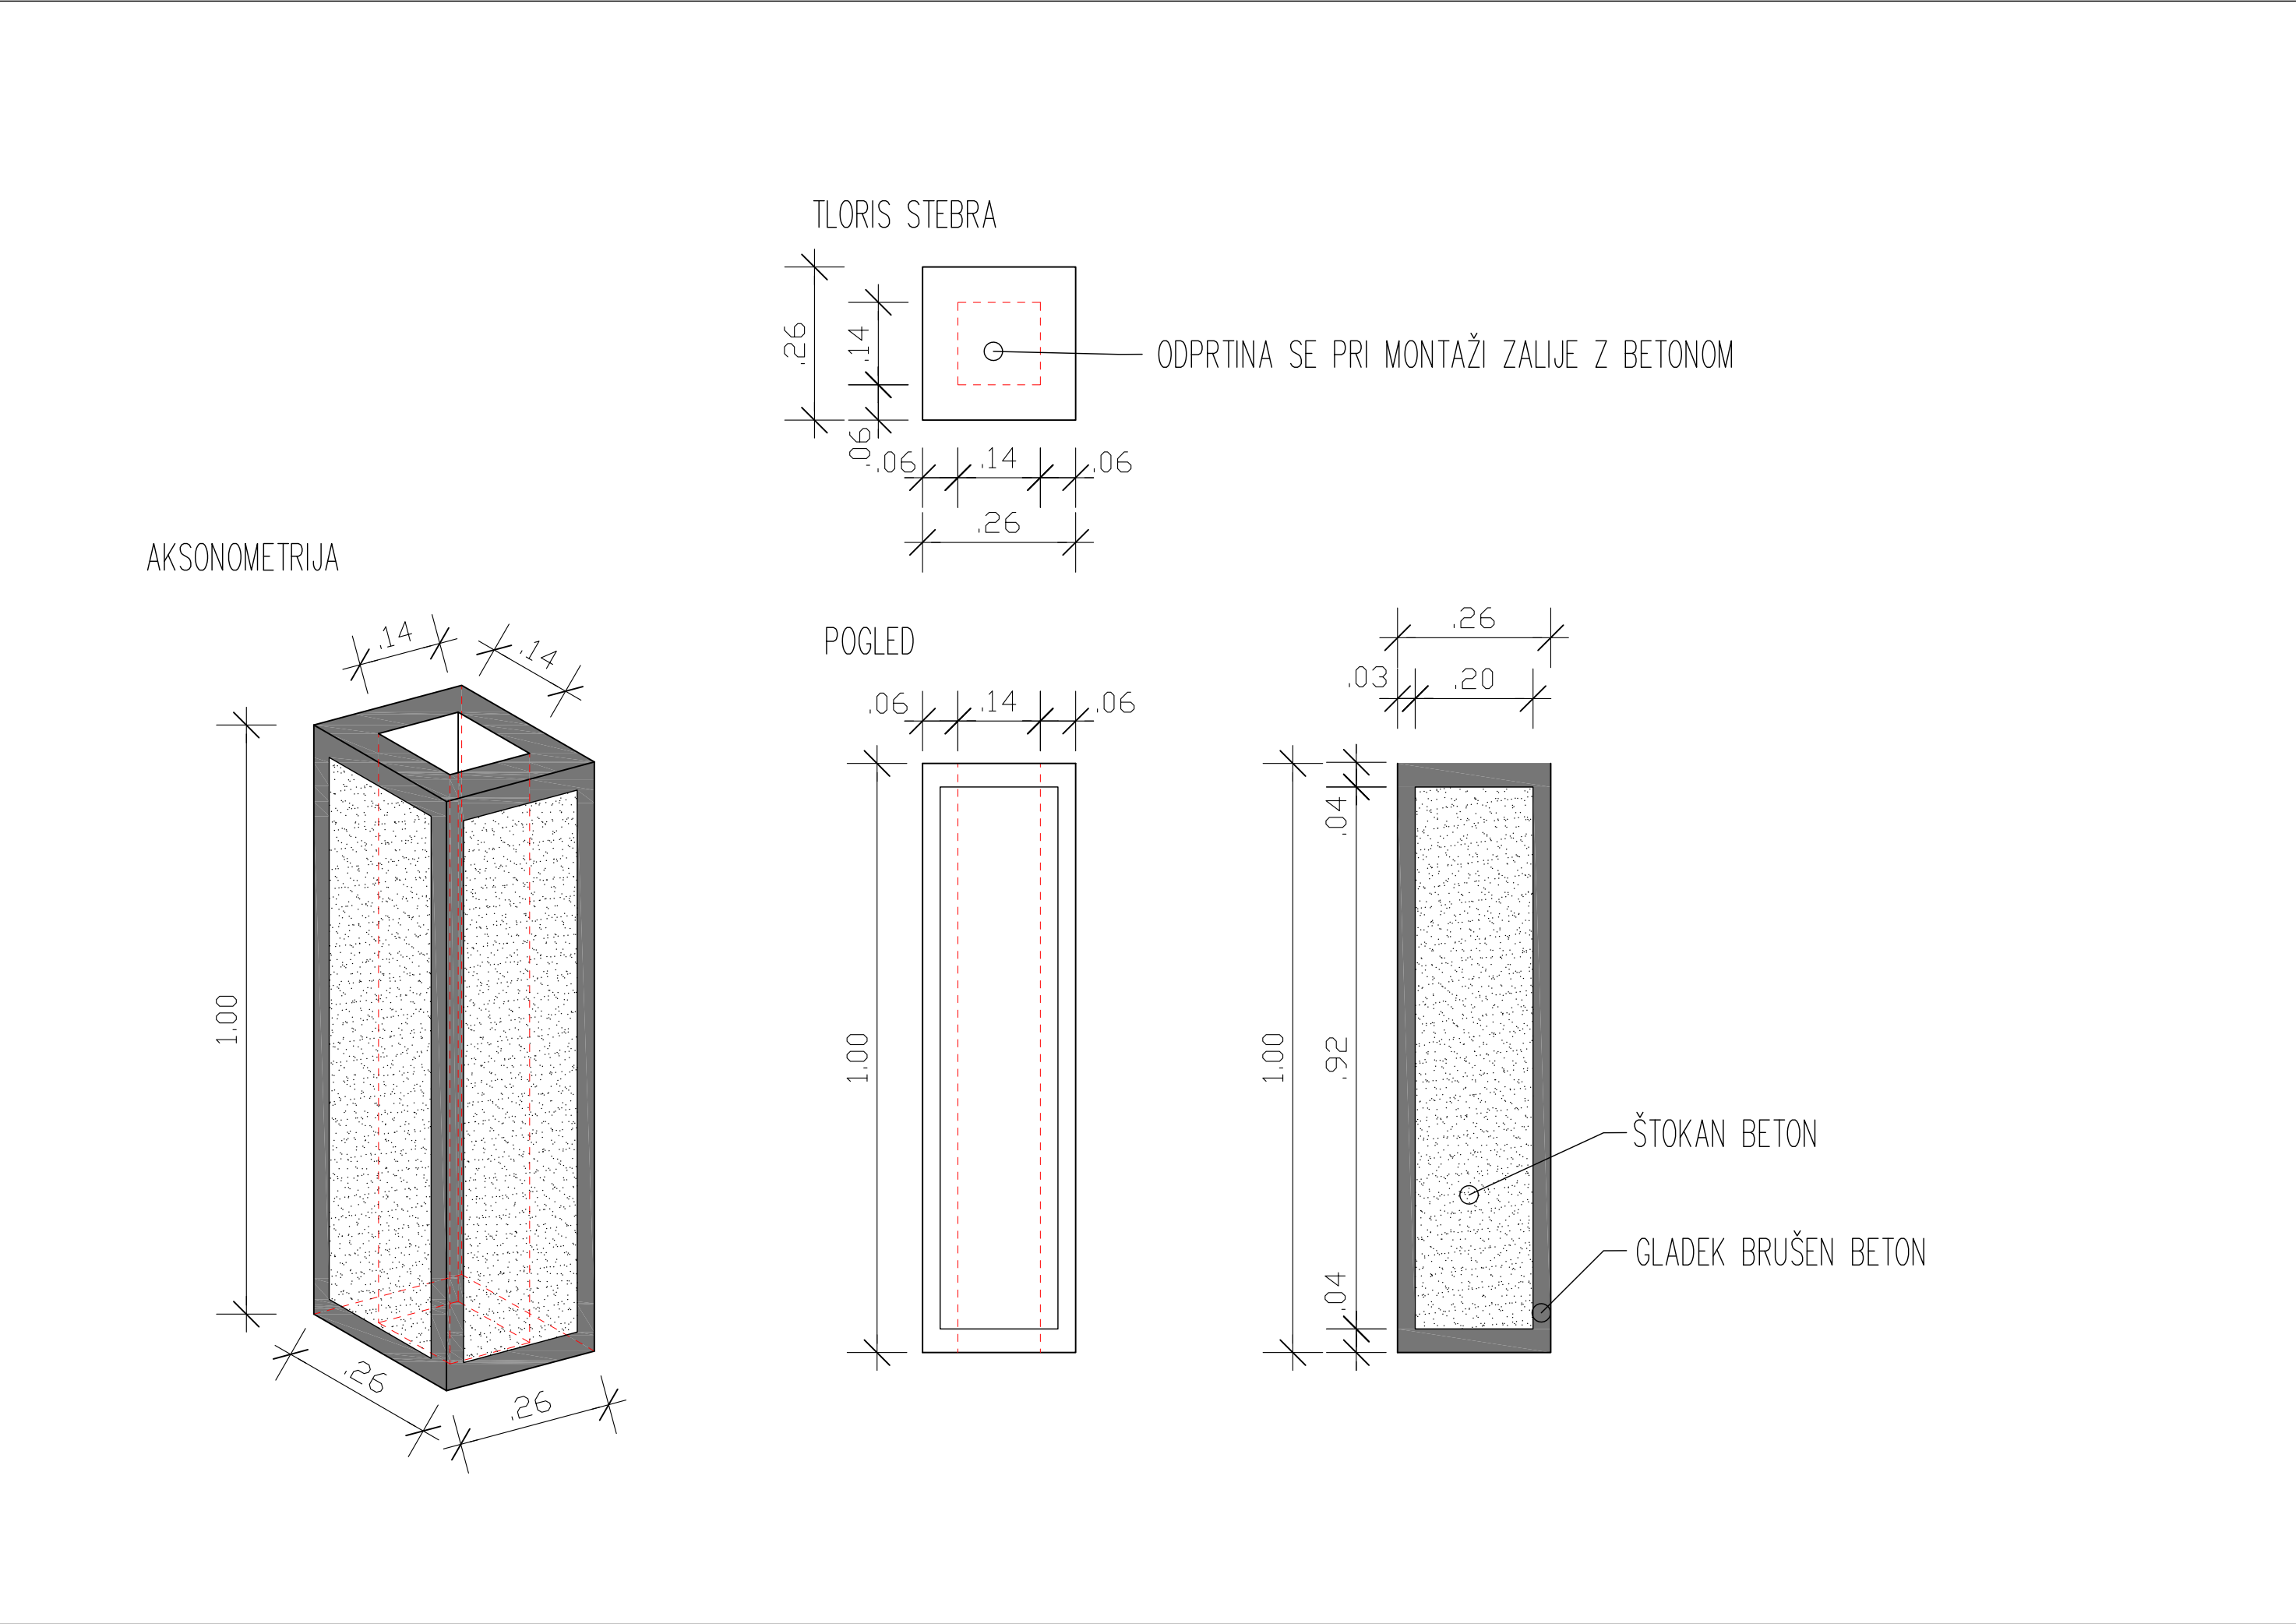


KRAJNI STEBER MOSTNE OGRAJE, 4 kosi

SREDINSKA VRHNJA POLICA MOSTNE OGRAJE, 2 kosa

SREDINSKO POLNILO MOSTNE OGRAJE, 2 kosa

DETAJLI ELEMENTOV MOSTNE OGRAJE
M1:10

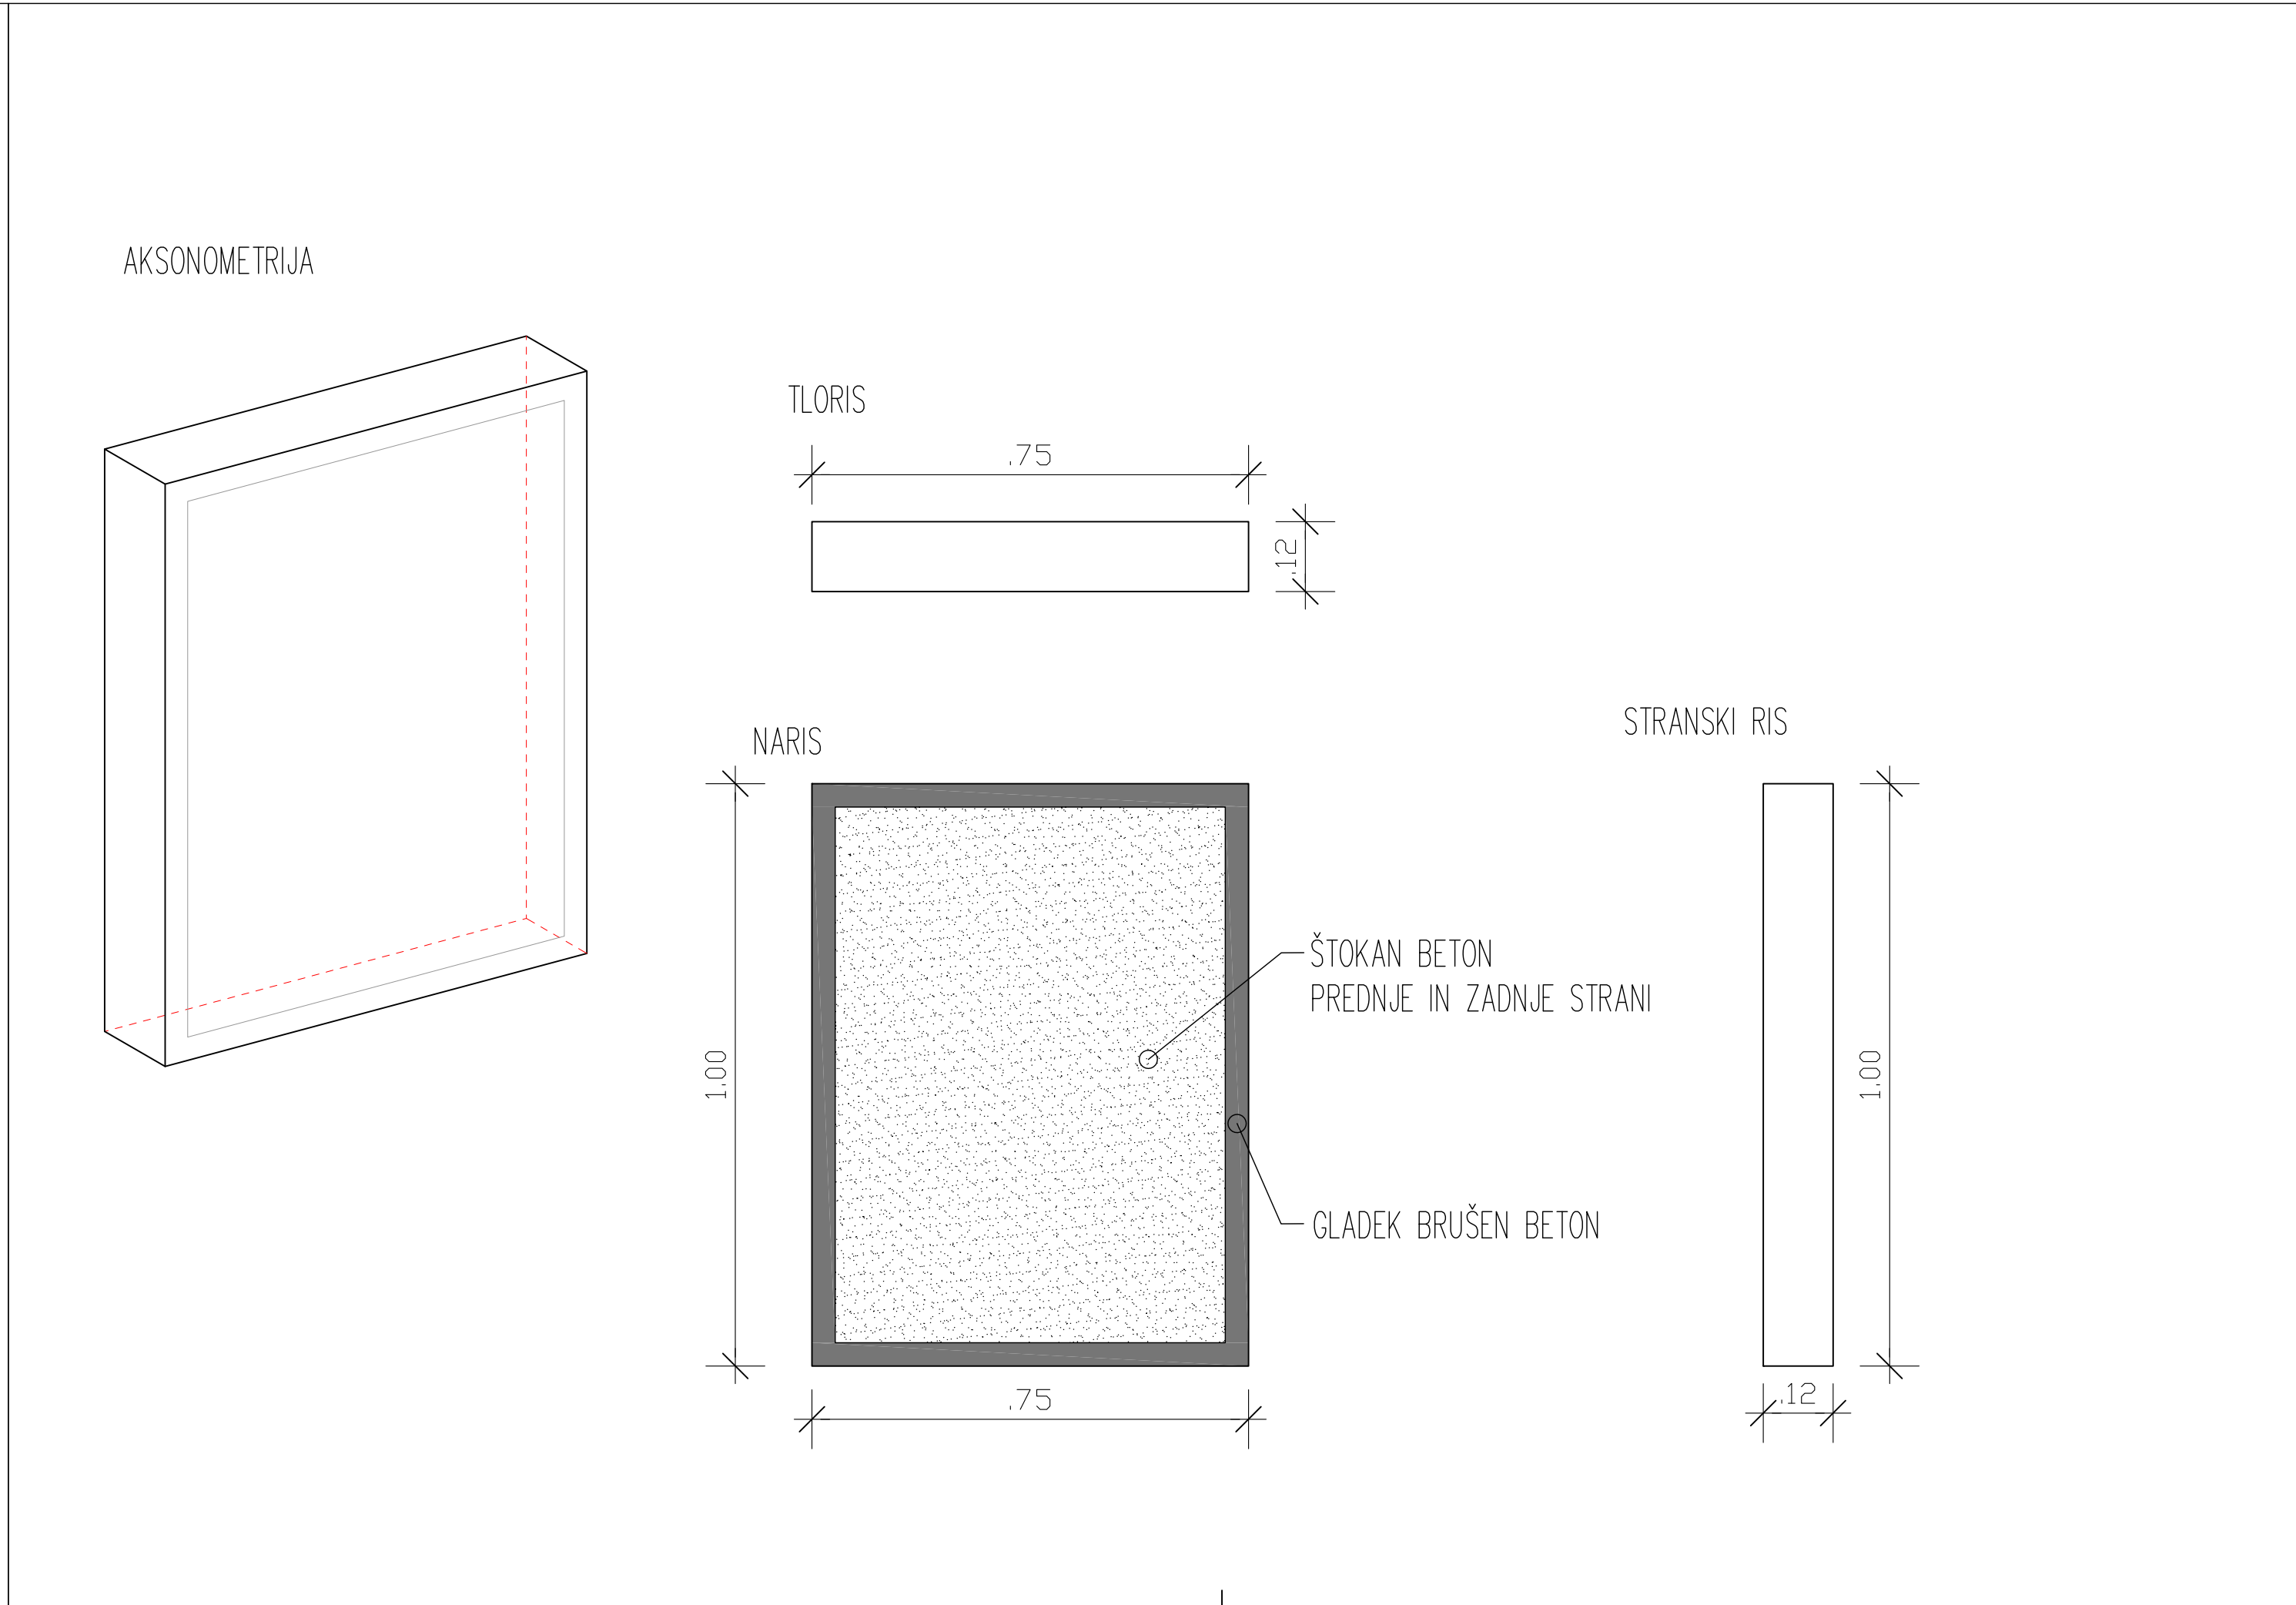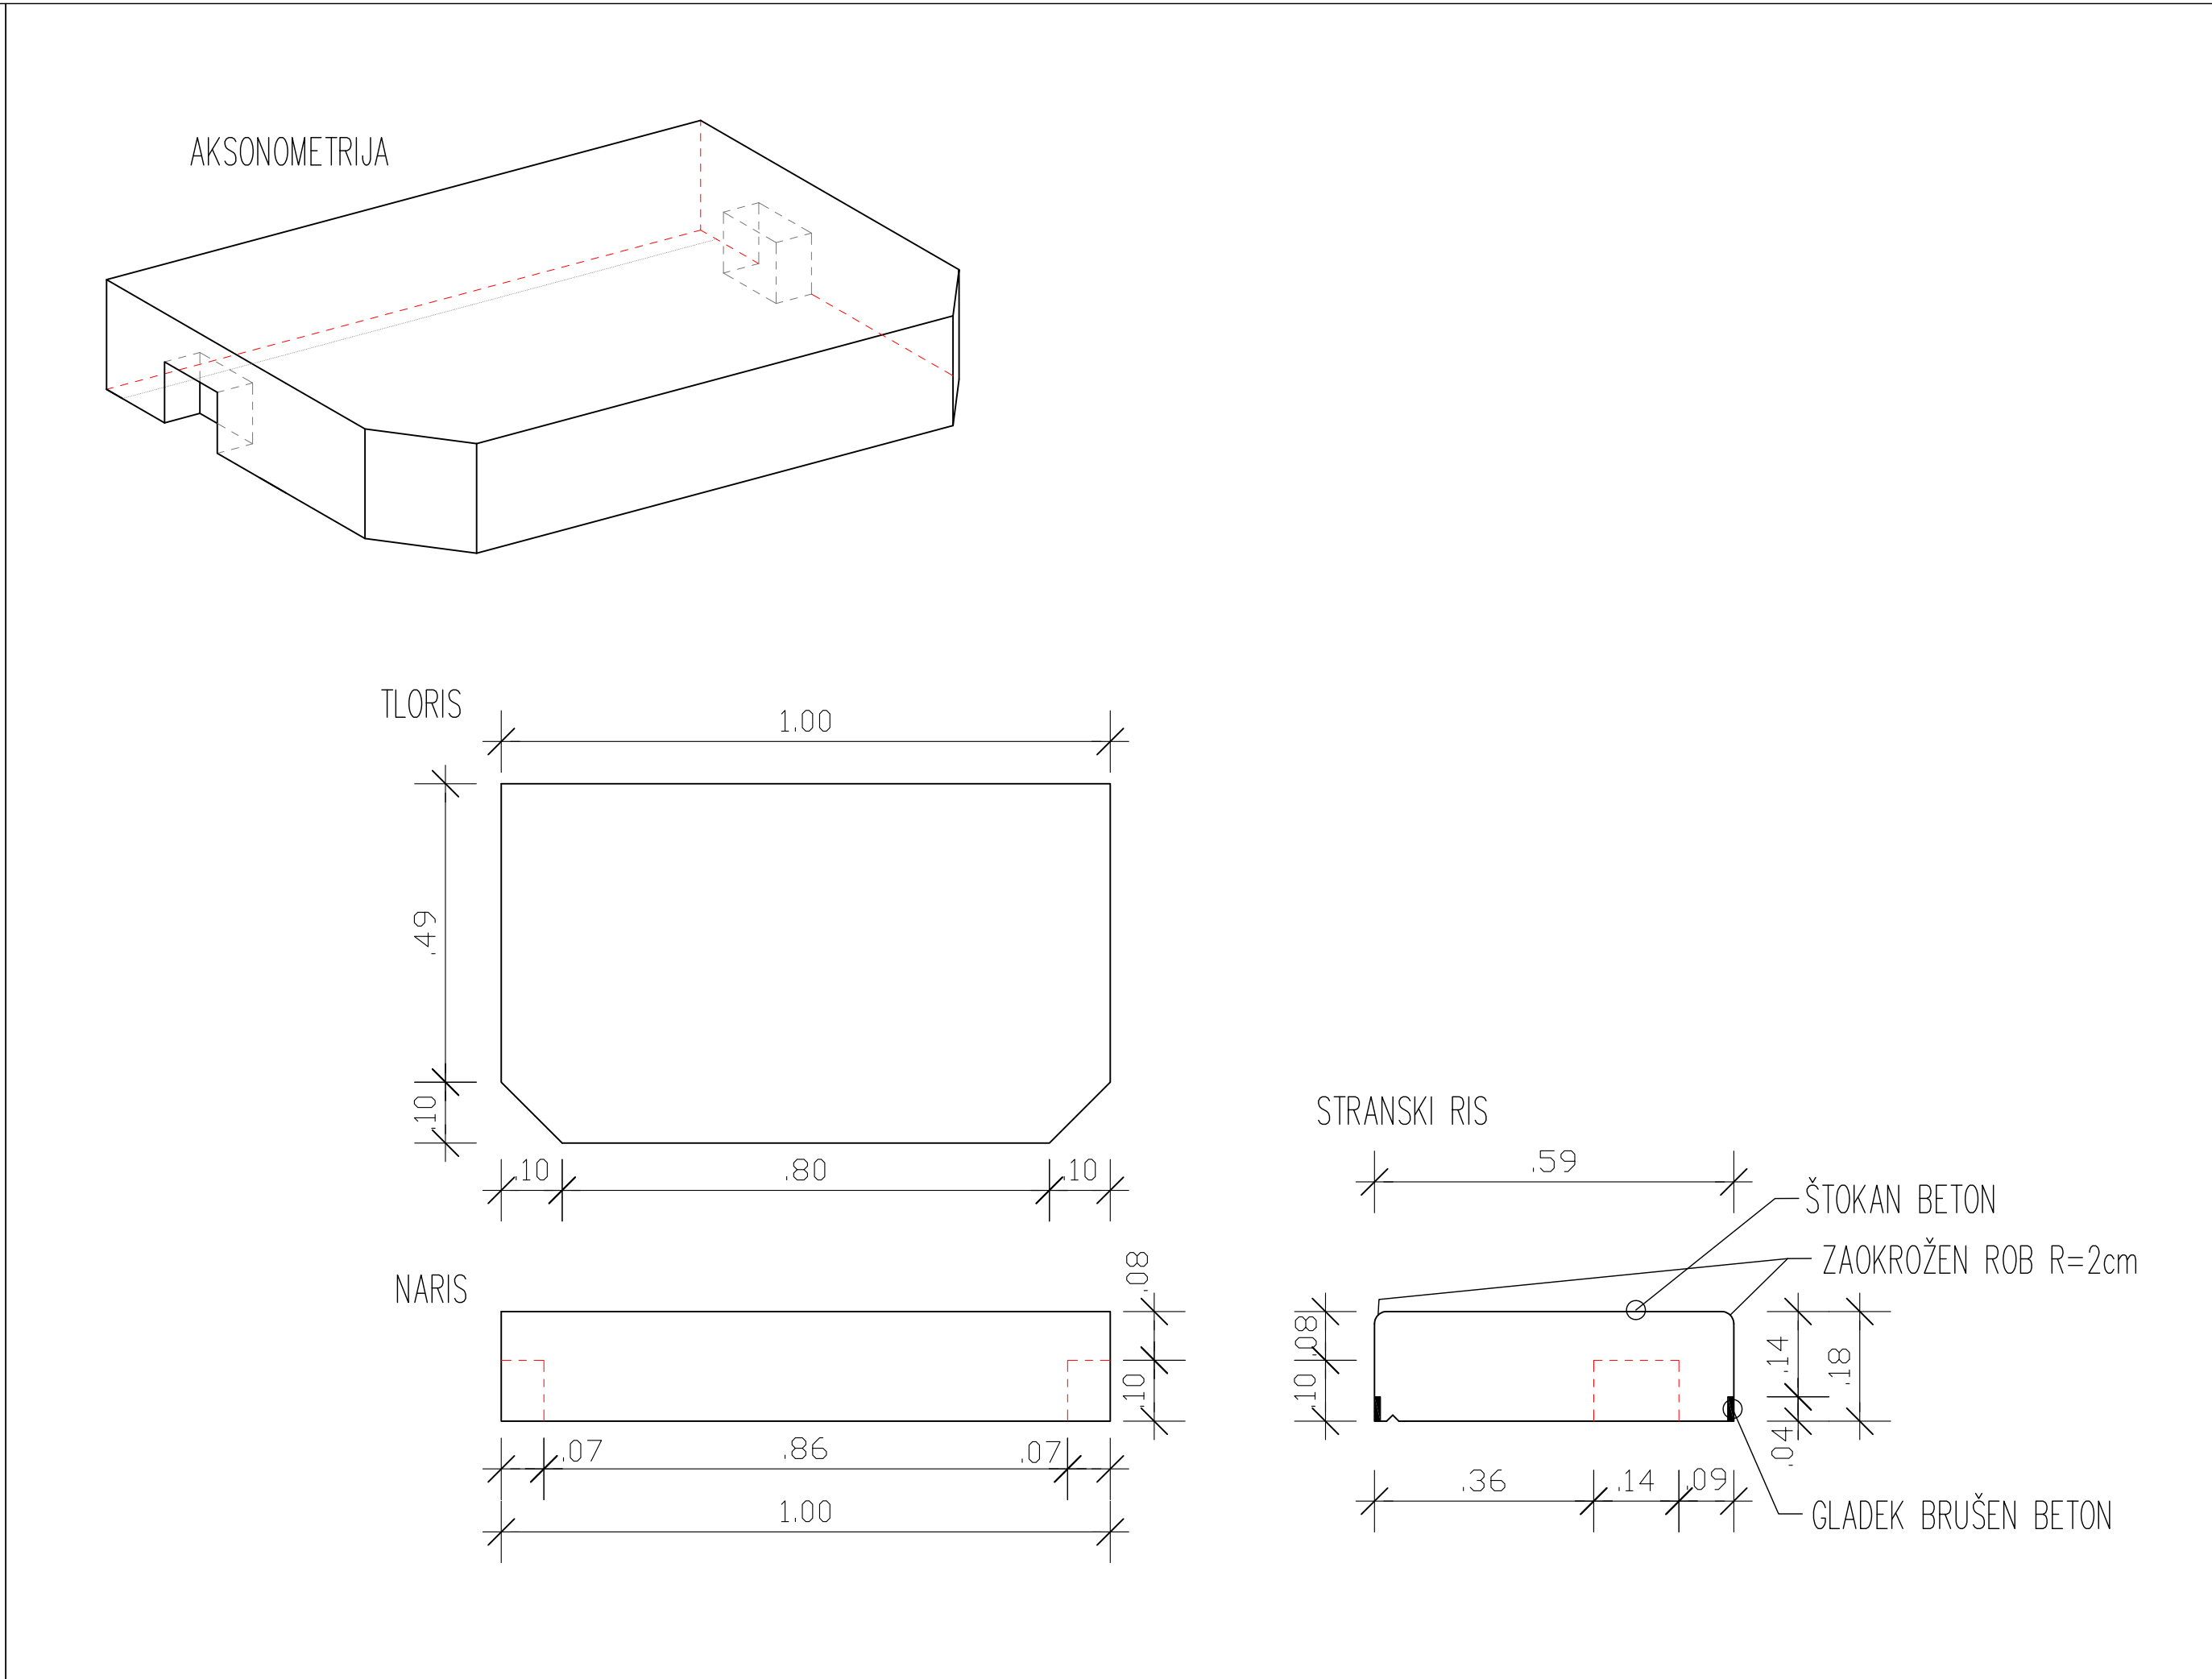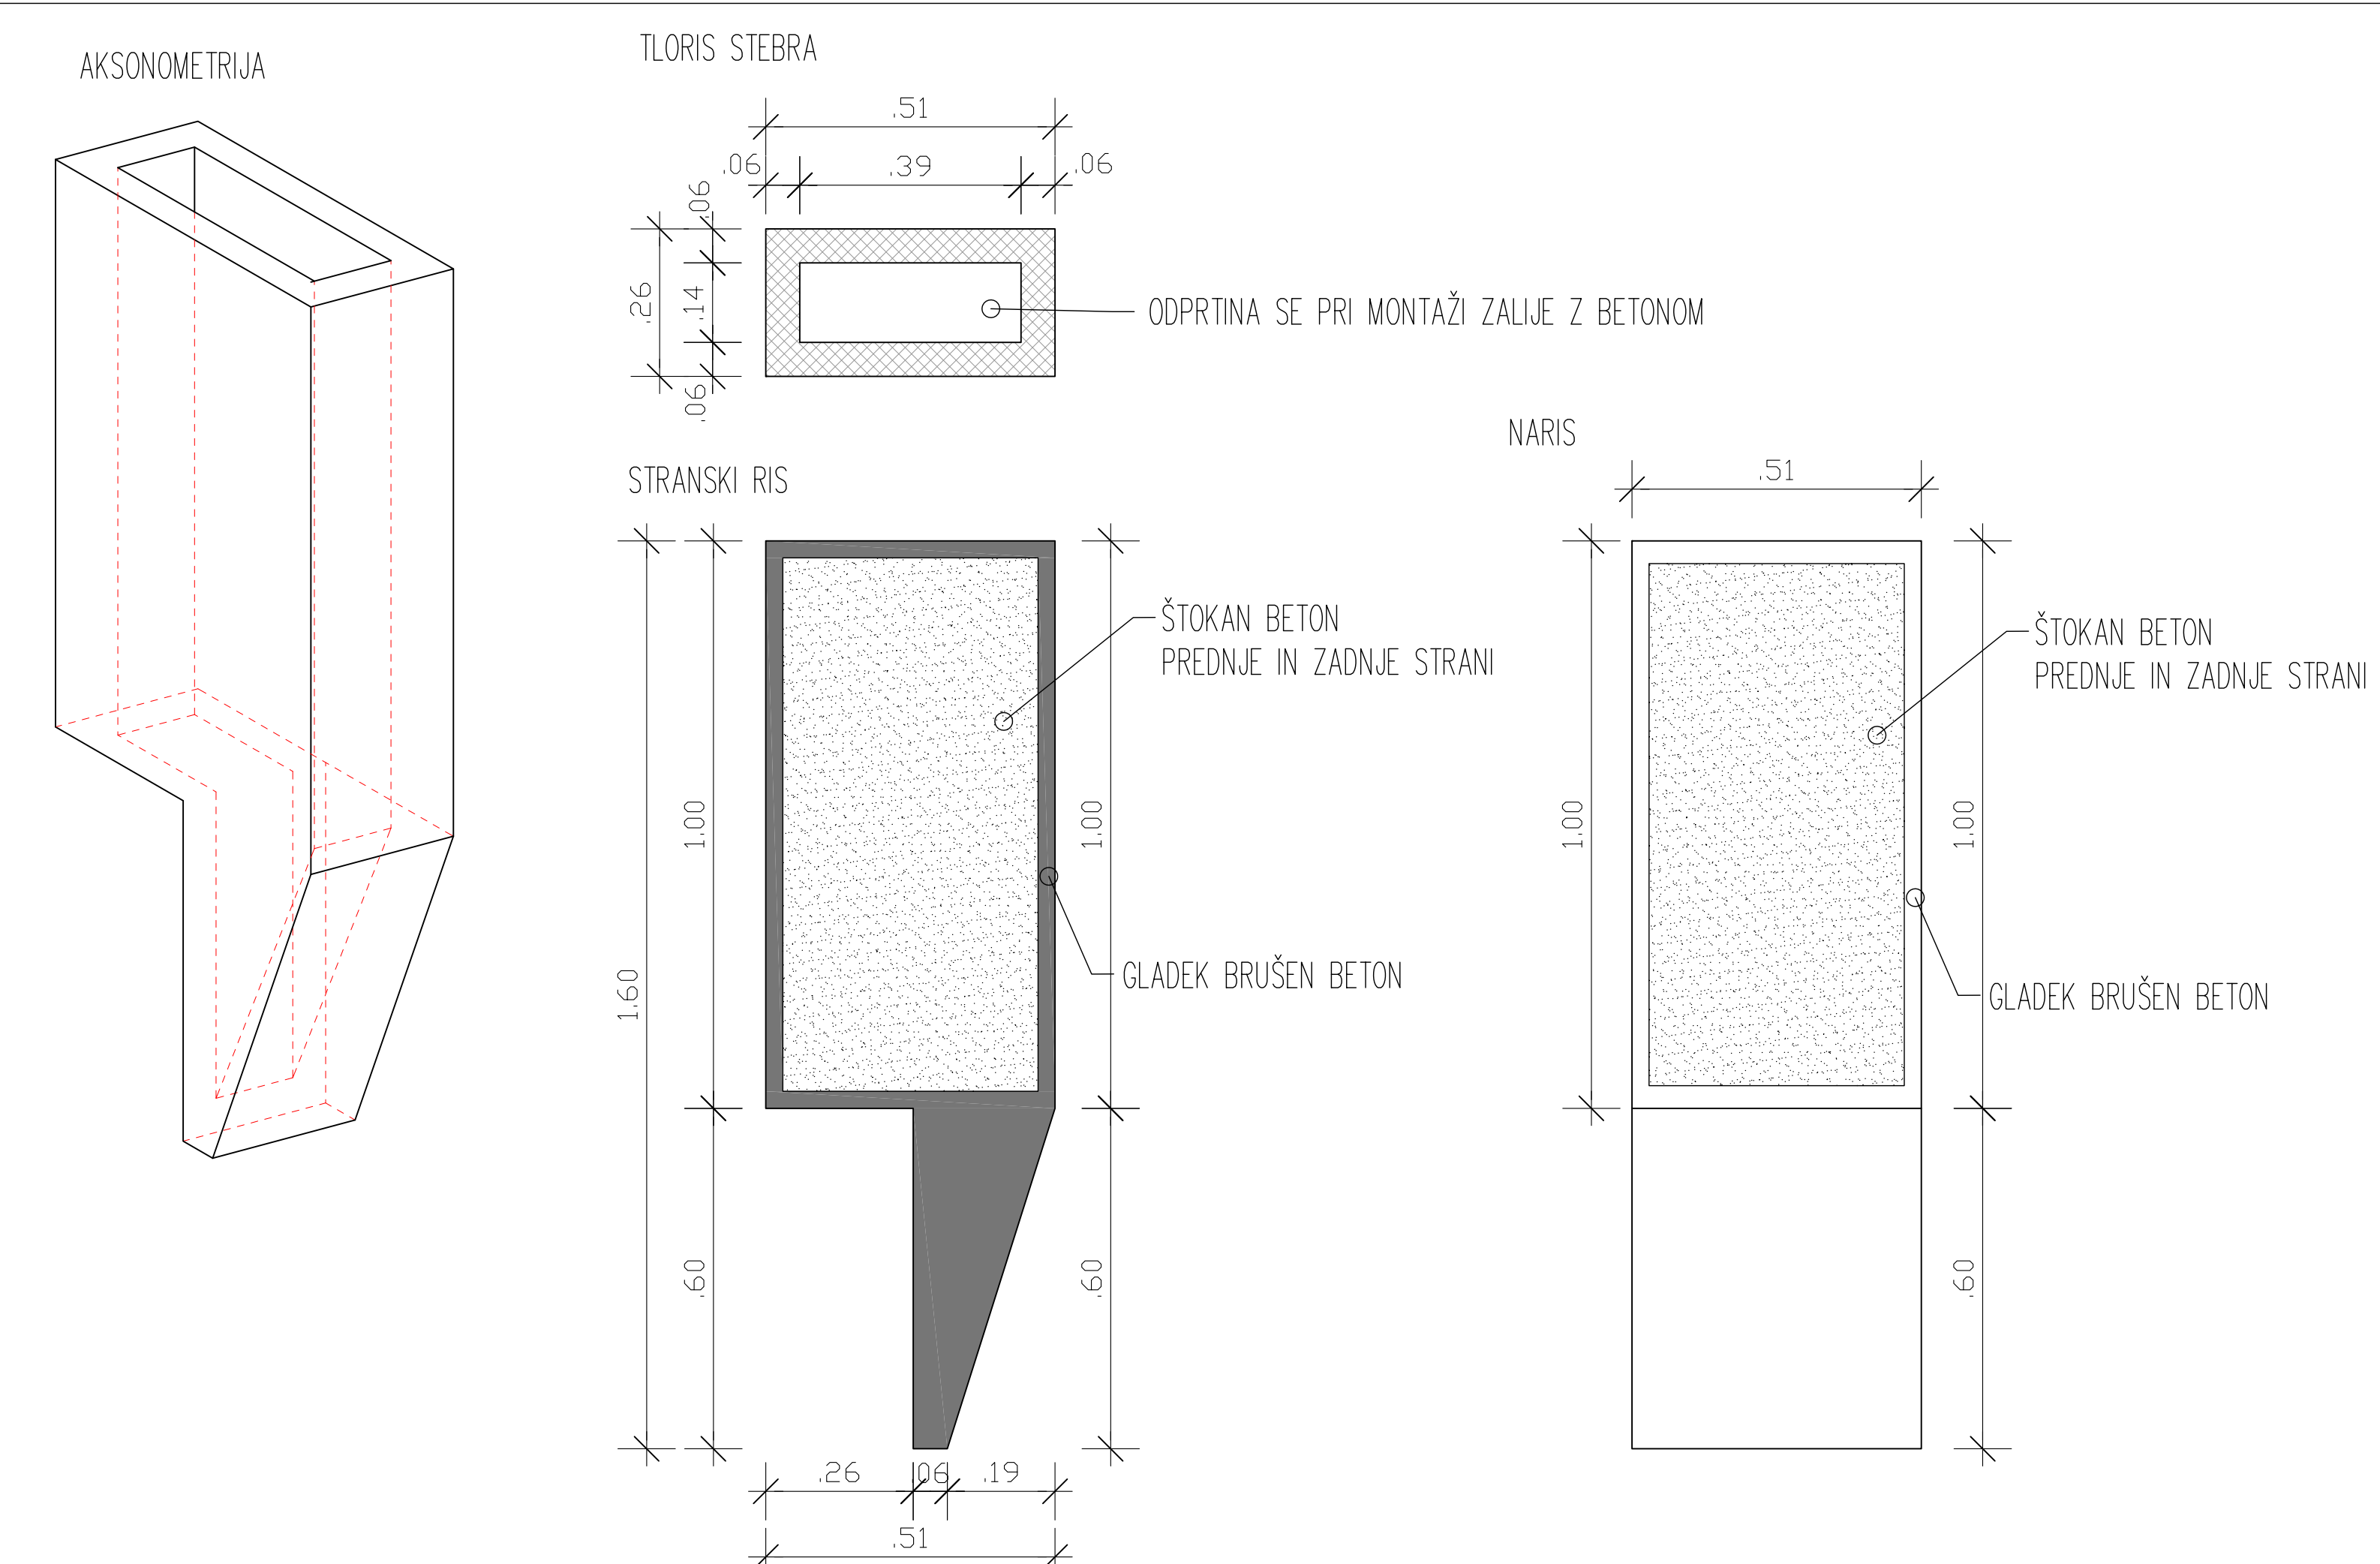

Spremembe:			
1.			
2.			
3.			
4.			
5.			
Investitor:			
Občina Sotška		Narivo:	Ime in priimek:
1917 Sotška		OVP:	Tadej BURGER, d.l.g.
1917 Sotška		OP:	Tadej BURGER, d.l.g.
Projektant:		Obdelal:	
Gradbeni biro Burger s.p.		Obdelal:	
Slovenija		Obdelal:	
Naziv objekta:		Št. prej:	024/2015
Rušenje obstoječega in gradnja novega		Št. načrta:	024/2015-1
cestnega mostu preko potoka Bistrica		Sifra CC:	2112
v Lipovščici		Merilo:	1 : 10
Vrsta načrta:		Datum:	Julij 2016
Načrt gradbenih konstrukcij			
Vrednoti risbe:			
DETAJLI ELEMENTOV			
MOSTNE OGRAJE			
Št. odseka:		Arhivska št.:	004.2112
Prostor za črtno kodo arhiva:		Faza/Objekt:	G.102
Arhivska št.:		Sifra risbe:	
GradArhi Tadej Burger s.p.		Št. priloge:	G.25