



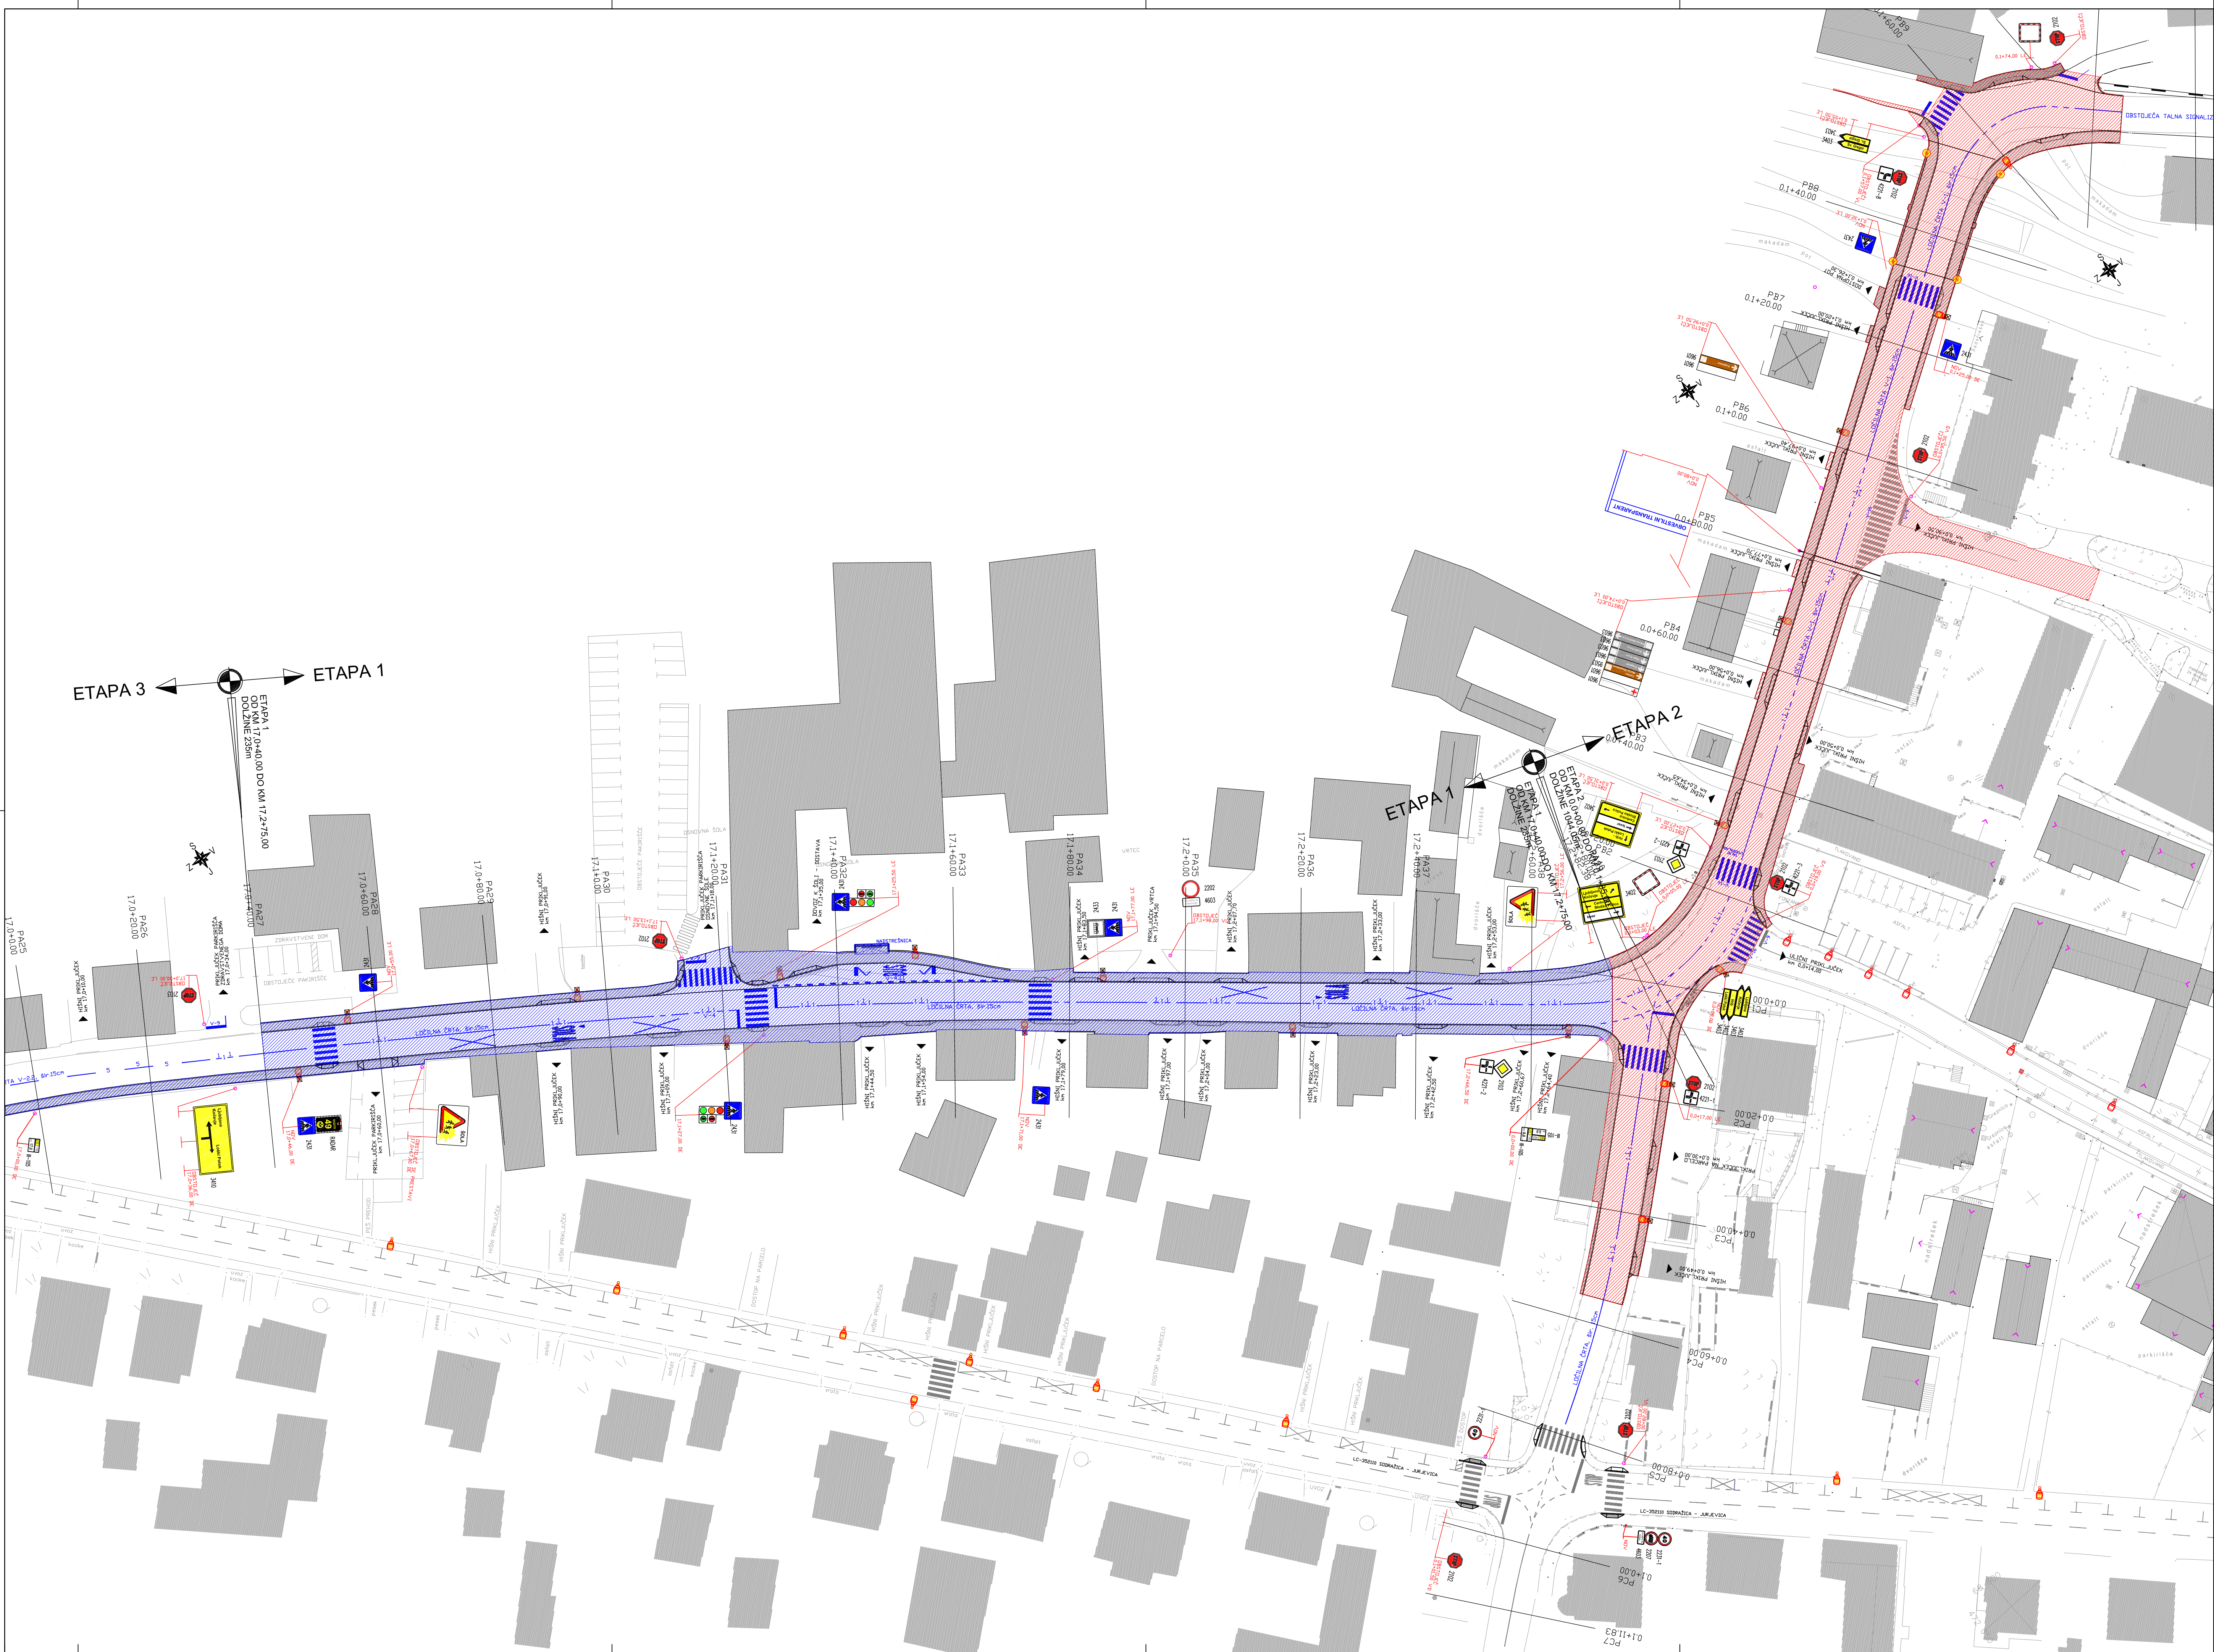

Situacija prometne ureditve
M1:500

LEGENDA FAZNOSTI GRADNJE:

- FAZA 1
- FAZA 2

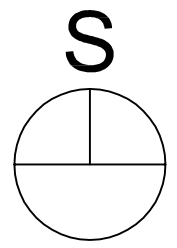

Spremembe:	1.
	2.
	3.
	4.
	5.

Investitor:	Občina Sodražica Trg 25. maja 3 1317 Sodražica SLOVENIJA	Naziv:	Ime in priimek:	Ident. št. IZS:
Projektant:	GradArhi Tadej Burger s.p. Štefka 6, 8000 Novo mesto E-pošta: info@gradarhi.si tel: 041 253 918 SLOVENIJA	OWP:	Tadej BURGER, d.i.g.	G - 2853
		OP:	Tadej BURGER, d.i.g.	G - 2853
Naziv objekta:	Obnova voziščne konstrukcije in ureditev prehodov za pešce in cestne razsvetljave na državni cesti R1-212/1119 Bloška Polica - Sodražica, R1-212/1120 Sodražica - Zetec in R3-653/1363 Sodražica - Hrib ter razširitev obsega letne kletišča od km 0,145 do km 0,190 s sanacijo in dograditvijo mostu.	Št. proj.:	039/2015	Vrsta projekta:
Vrsta načrta:	Načrt gradbenih konstrukcij - "CESTA"	Št. načrta:	039/2015-1	PZI
Vsebina risbe:	Situacija prometne ureditve	Merilo:	1 : 500	Št. prikaza:
		Datum:	Februar 2016	3/1
Št. odseka:	Prostor za črtno kodo arhiva:	Arhivska št.:	Faza/Objekt:	Šifra risbe:
1119, 1120 1363			004.2112	G.103
Avtor risbe:	GradArhi Tadej Burger s.p.	Št. priloge:		G.5