




+0,00=237,99m nmv

A.O.A. Atelje za oblikovanje in arhitekturo Jože Grošelj s.p. Pavlovčeva 1b 1000 Ljubljana	
OBJEKT	PODRUŽNIČNA ŠOLA DOBRNIČ PRIZIDAVA
INVESTITOR	OBČINA TREBNJE GOLIEV TRG 5, 8210 TREBNJE
SITUACIJA	
TEHNIČNA DOKUMENTACIJA PZI-ARHITEKTURA	
ODGOVORNI VODJA PROJEKTA JOŽE GROŠELJ ZAPS 1178	DATUM: februar 2016
ODGOVORNI PROJEKTANT JOŽE GROŠELJ ZAPS 1178	DATUM: februar 2016
MERILO:	1:200
LIST ŠT.	A.01




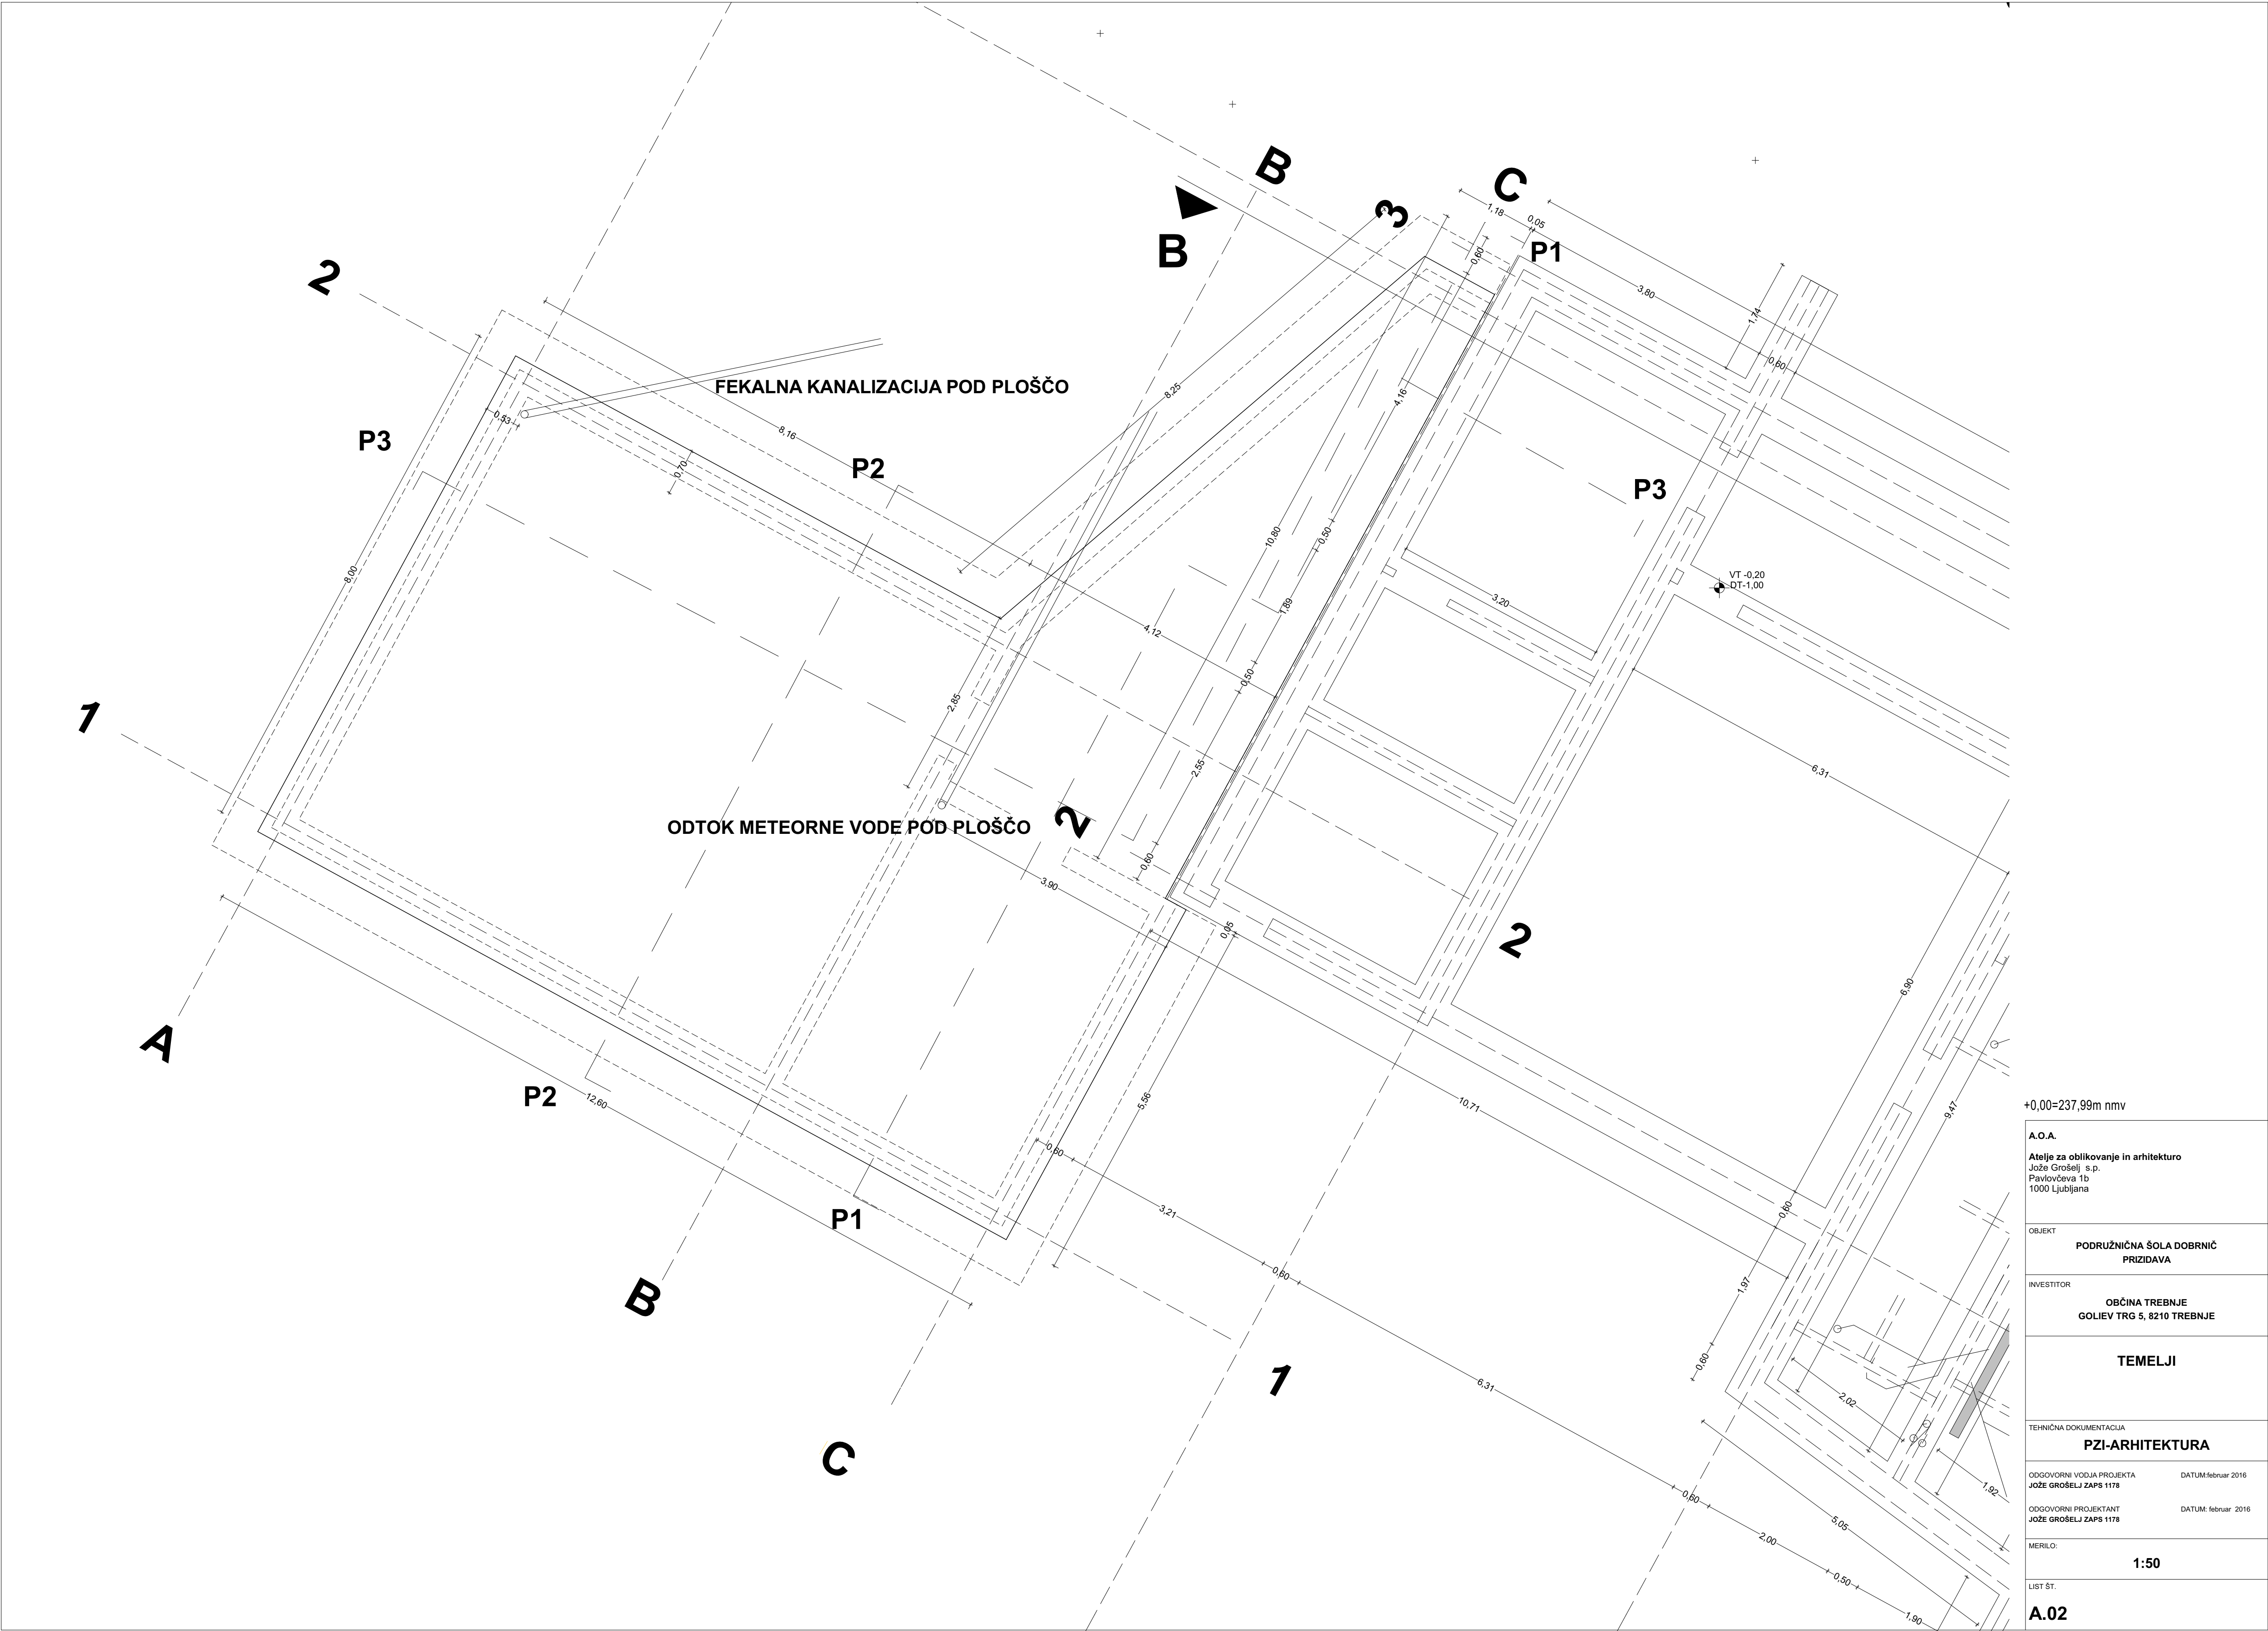

+0,00=237,99m nmv

<b>A.O.A.</b> Atelje za oblikovanje in arhitekturo Jože Grošelj s.p. Pavlovčeva 1b 1000 Ljubljana	
OBJEKT	PODRUŽNIČNA ŠOLA DOBRNIČ PRIZIDAVA
INVESTITOR	OBČINA TREBNJE GOLIEV TRG 5, 8210 TREBNJE
TEMELJI	
TEHNIČNA DOKUMENTACIJA PZI-ARHITEKTURA	
ODGOVORNI VODJA PROJEKTA JOŽE GROŠELJ ZAPS 1178	DATUM: februar 2016
ODGOVORNI PROJEKTANT JOŽE GROŠELJ ZAPS 1178	DATUM: februar 2016
MERILO:	1:50
LIST ŠT.	A.02



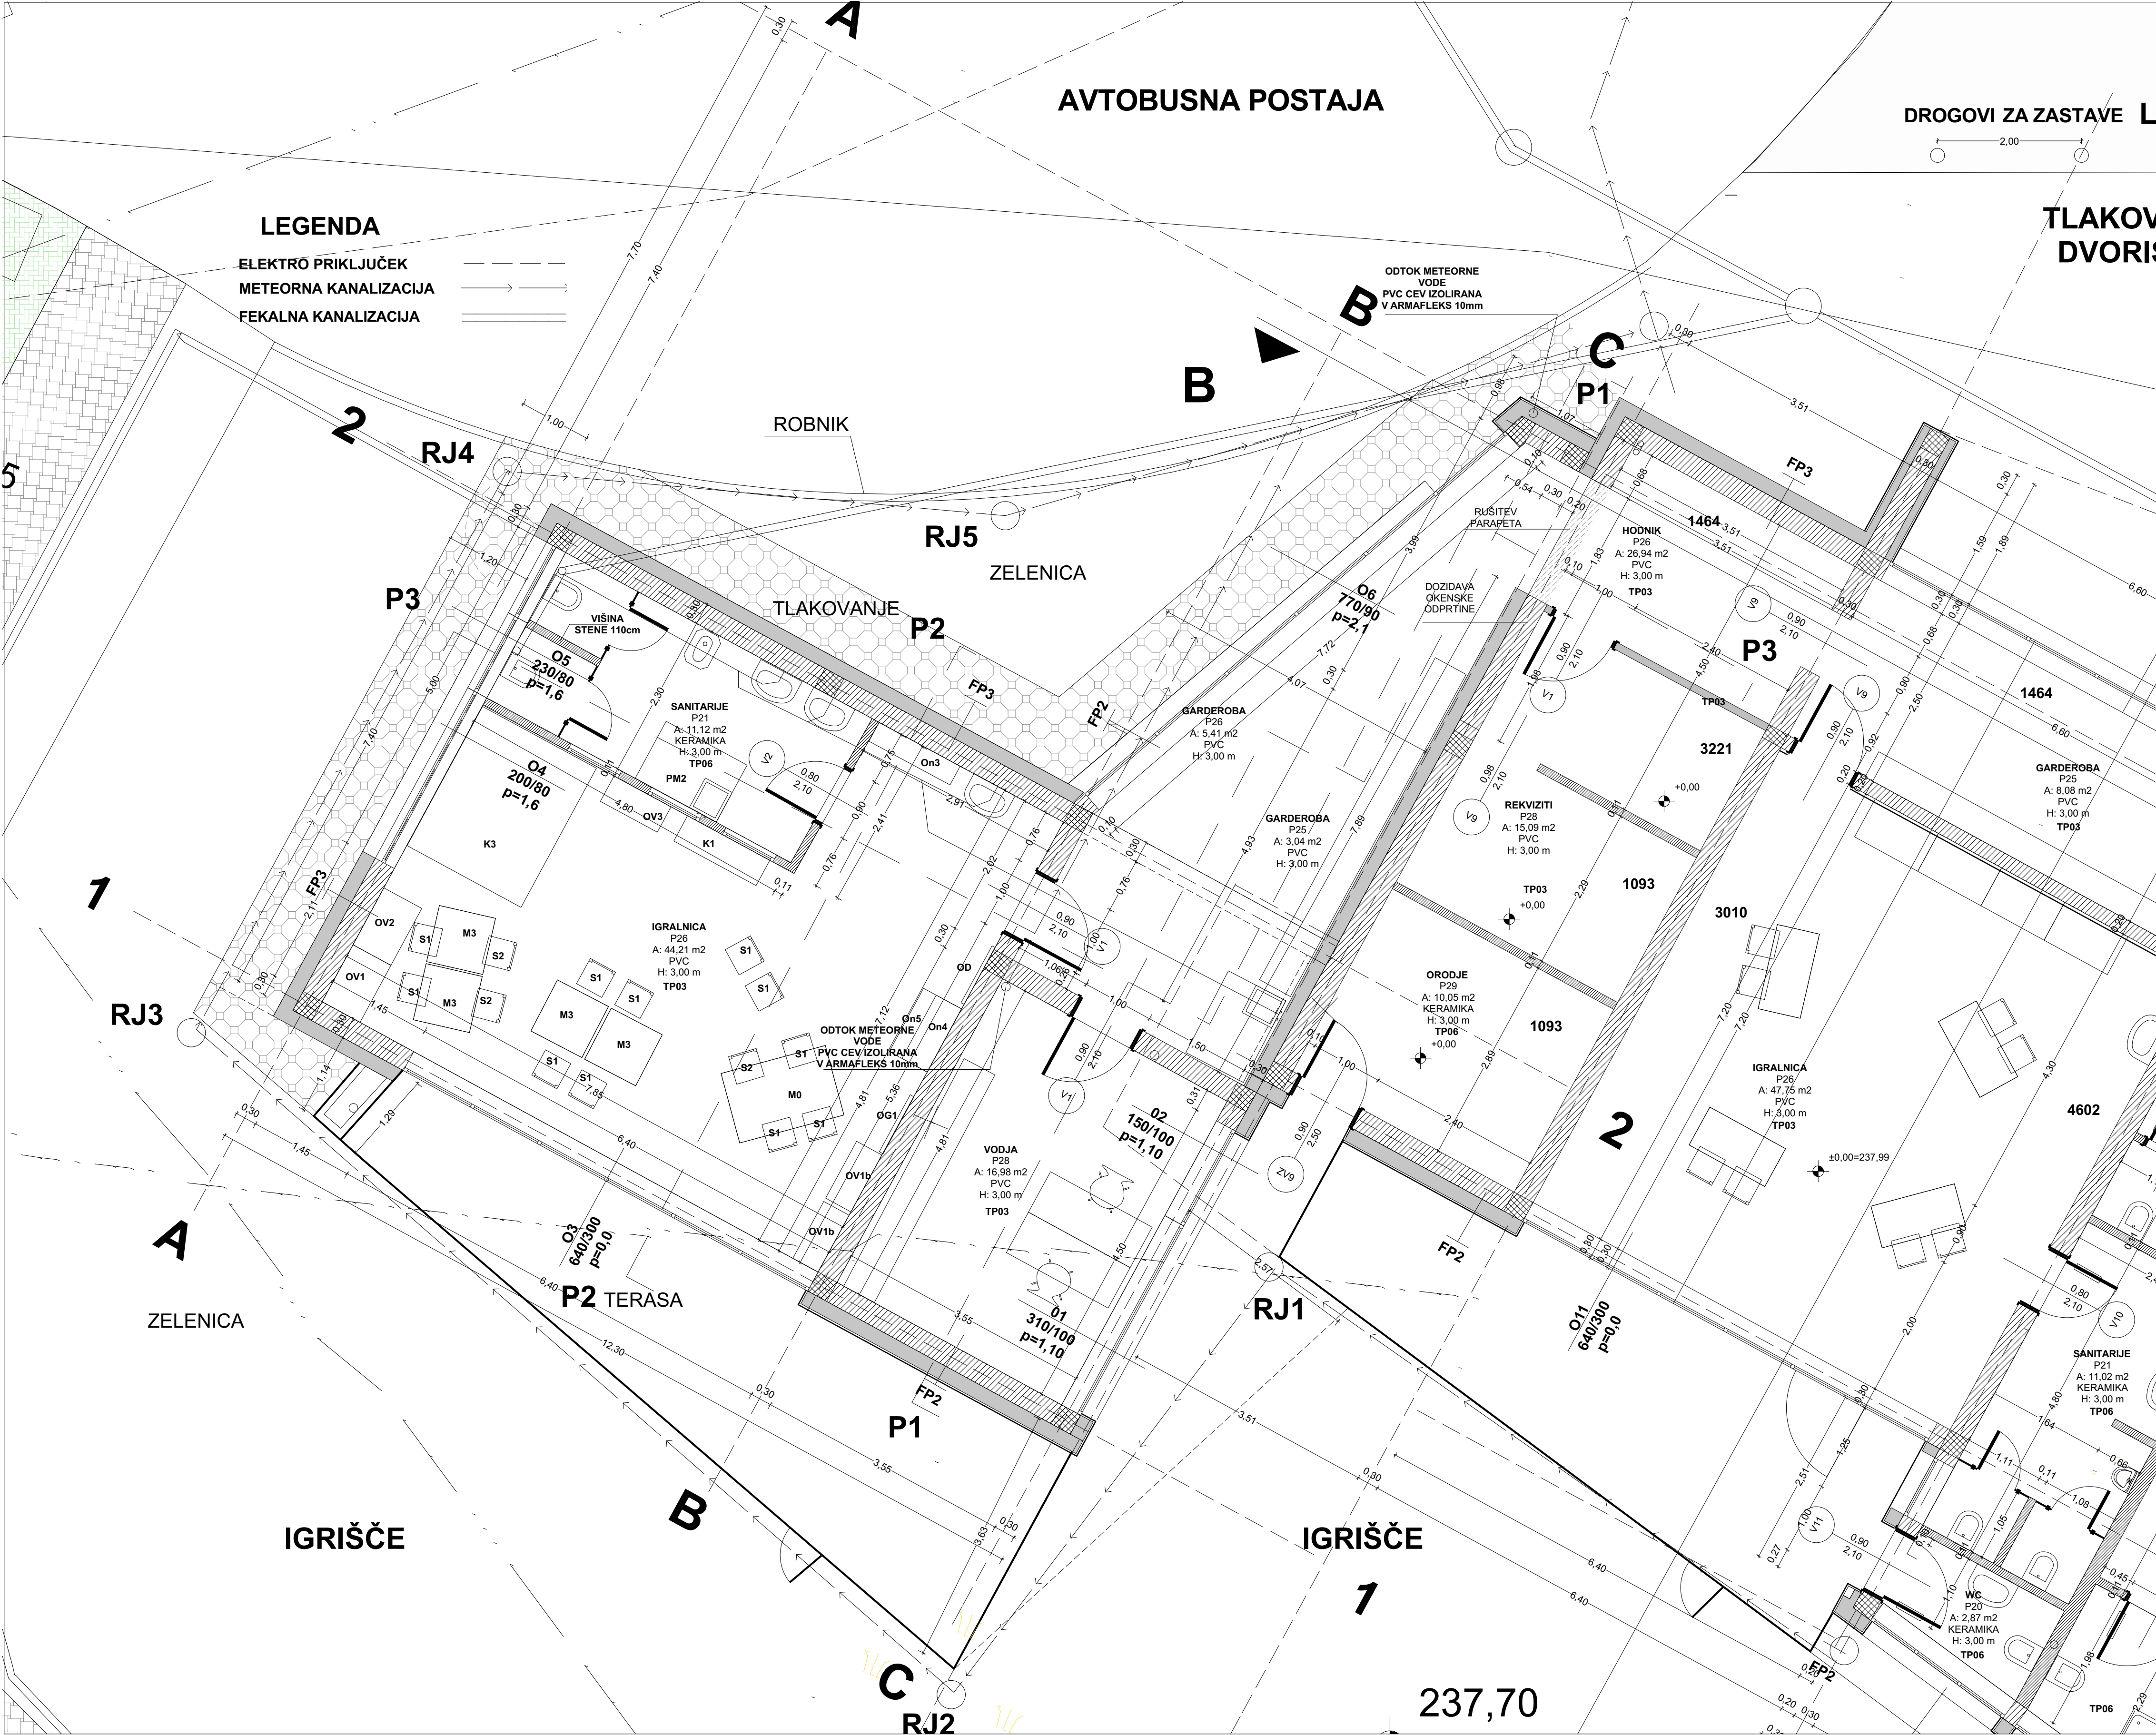

LEGENDA

- ELEKTRO PRIKLJUČEK
- METEORNA KANALIZACIJA
- FEKALNA KANALIZACIJA

AVTOBUSNA POSTAJA

DROGOVI ZA ZASTAVE

TLAKOV DVORIS

ROBNIK

ZELENICA

TLAKOVANJE

ODTOK METEORNE  
VODE  
PVC CEV IZOLIRANA  
V ARMAFLEKS 10mm

RUŠITEV  
PARAPETA

DOZIDAVA  
OKENSKE  
ODPRTINE

GARDEROBA  
P26  
A: 5,41 m<sup>2</sup>  
PVC  
H: 3,00 m

GARDEROBA  
P25  
A: 3,04 m<sup>2</sup>  
PVC  
H: 3,00 m

REKviziti  
P28  
A: 15,09 m<sup>2</sup>  
PVC  
H: 3,00 m

ORODJE  
P29  
A: 10,05 m<sup>2</sup>  
KERAMIKA  
H: 3,00 m

IGRALNICA  
P26  
A: 47,75 m<sup>2</sup>  
PVC  
H: 3,00 m

GARDEROBA  
P25  
A: 8,08 m<sup>2</sup>  
PVC  
H: 3,00 m

SANITARJE  
P21  
A: 11,02 m<sup>2</sup>  
KERAMIKA  
H: 3,00 m

WC  
P20  
A: 2,87 m<sup>2</sup>  
KERAMIKA  
H: 3,00 m

SANITARJE  
P21  
A: 11,12 m<sup>2</sup>  
KERAMIKA  
H: 3,00 m

IGRALNICA  
P26  
A: 44,21 m<sup>2</sup>  
PVC  
H: 3,00 m

VODJA  
P28  
A: 16,98 m<sup>2</sup>  
PVC  
H: 3,00 m

ODTOK METEORNE  
VODE  
PVC CEV IZOLIRANA  
V ARMAFLEKS 10mm

P2 TERASA

IGRIŠČE


IGRIŠČE

ZELENICA

237,70

A.O.A. Atelje za oblikovanje in arhitekturo Jože Grošelj s.p. Pavlovčeva 1b 1000 Ljubljana	
OBJEKT	PODRUŽNIČNA ŠOLA DOBRNIČ PRIZIDAVA
INVESTITOR	OBČINA TREBNJE GOLIEV TRG 5, 8210 TREBNJE
PRITLIČJE	
TEHNIČNA DOKUMENTACIJA PZI-ARHITEKTURA	
ODGOVORNI VODJA PROJEKTA JOŽE GROŠELJ ZAPS 1178	DATUM: februar 2016
ODGOVORNI PROJEKTANT JOŽE GROŠELJ ZAPS 1178	DATUM: februar 2016
MERILO:	1:50
LIST ŠT.	A.03



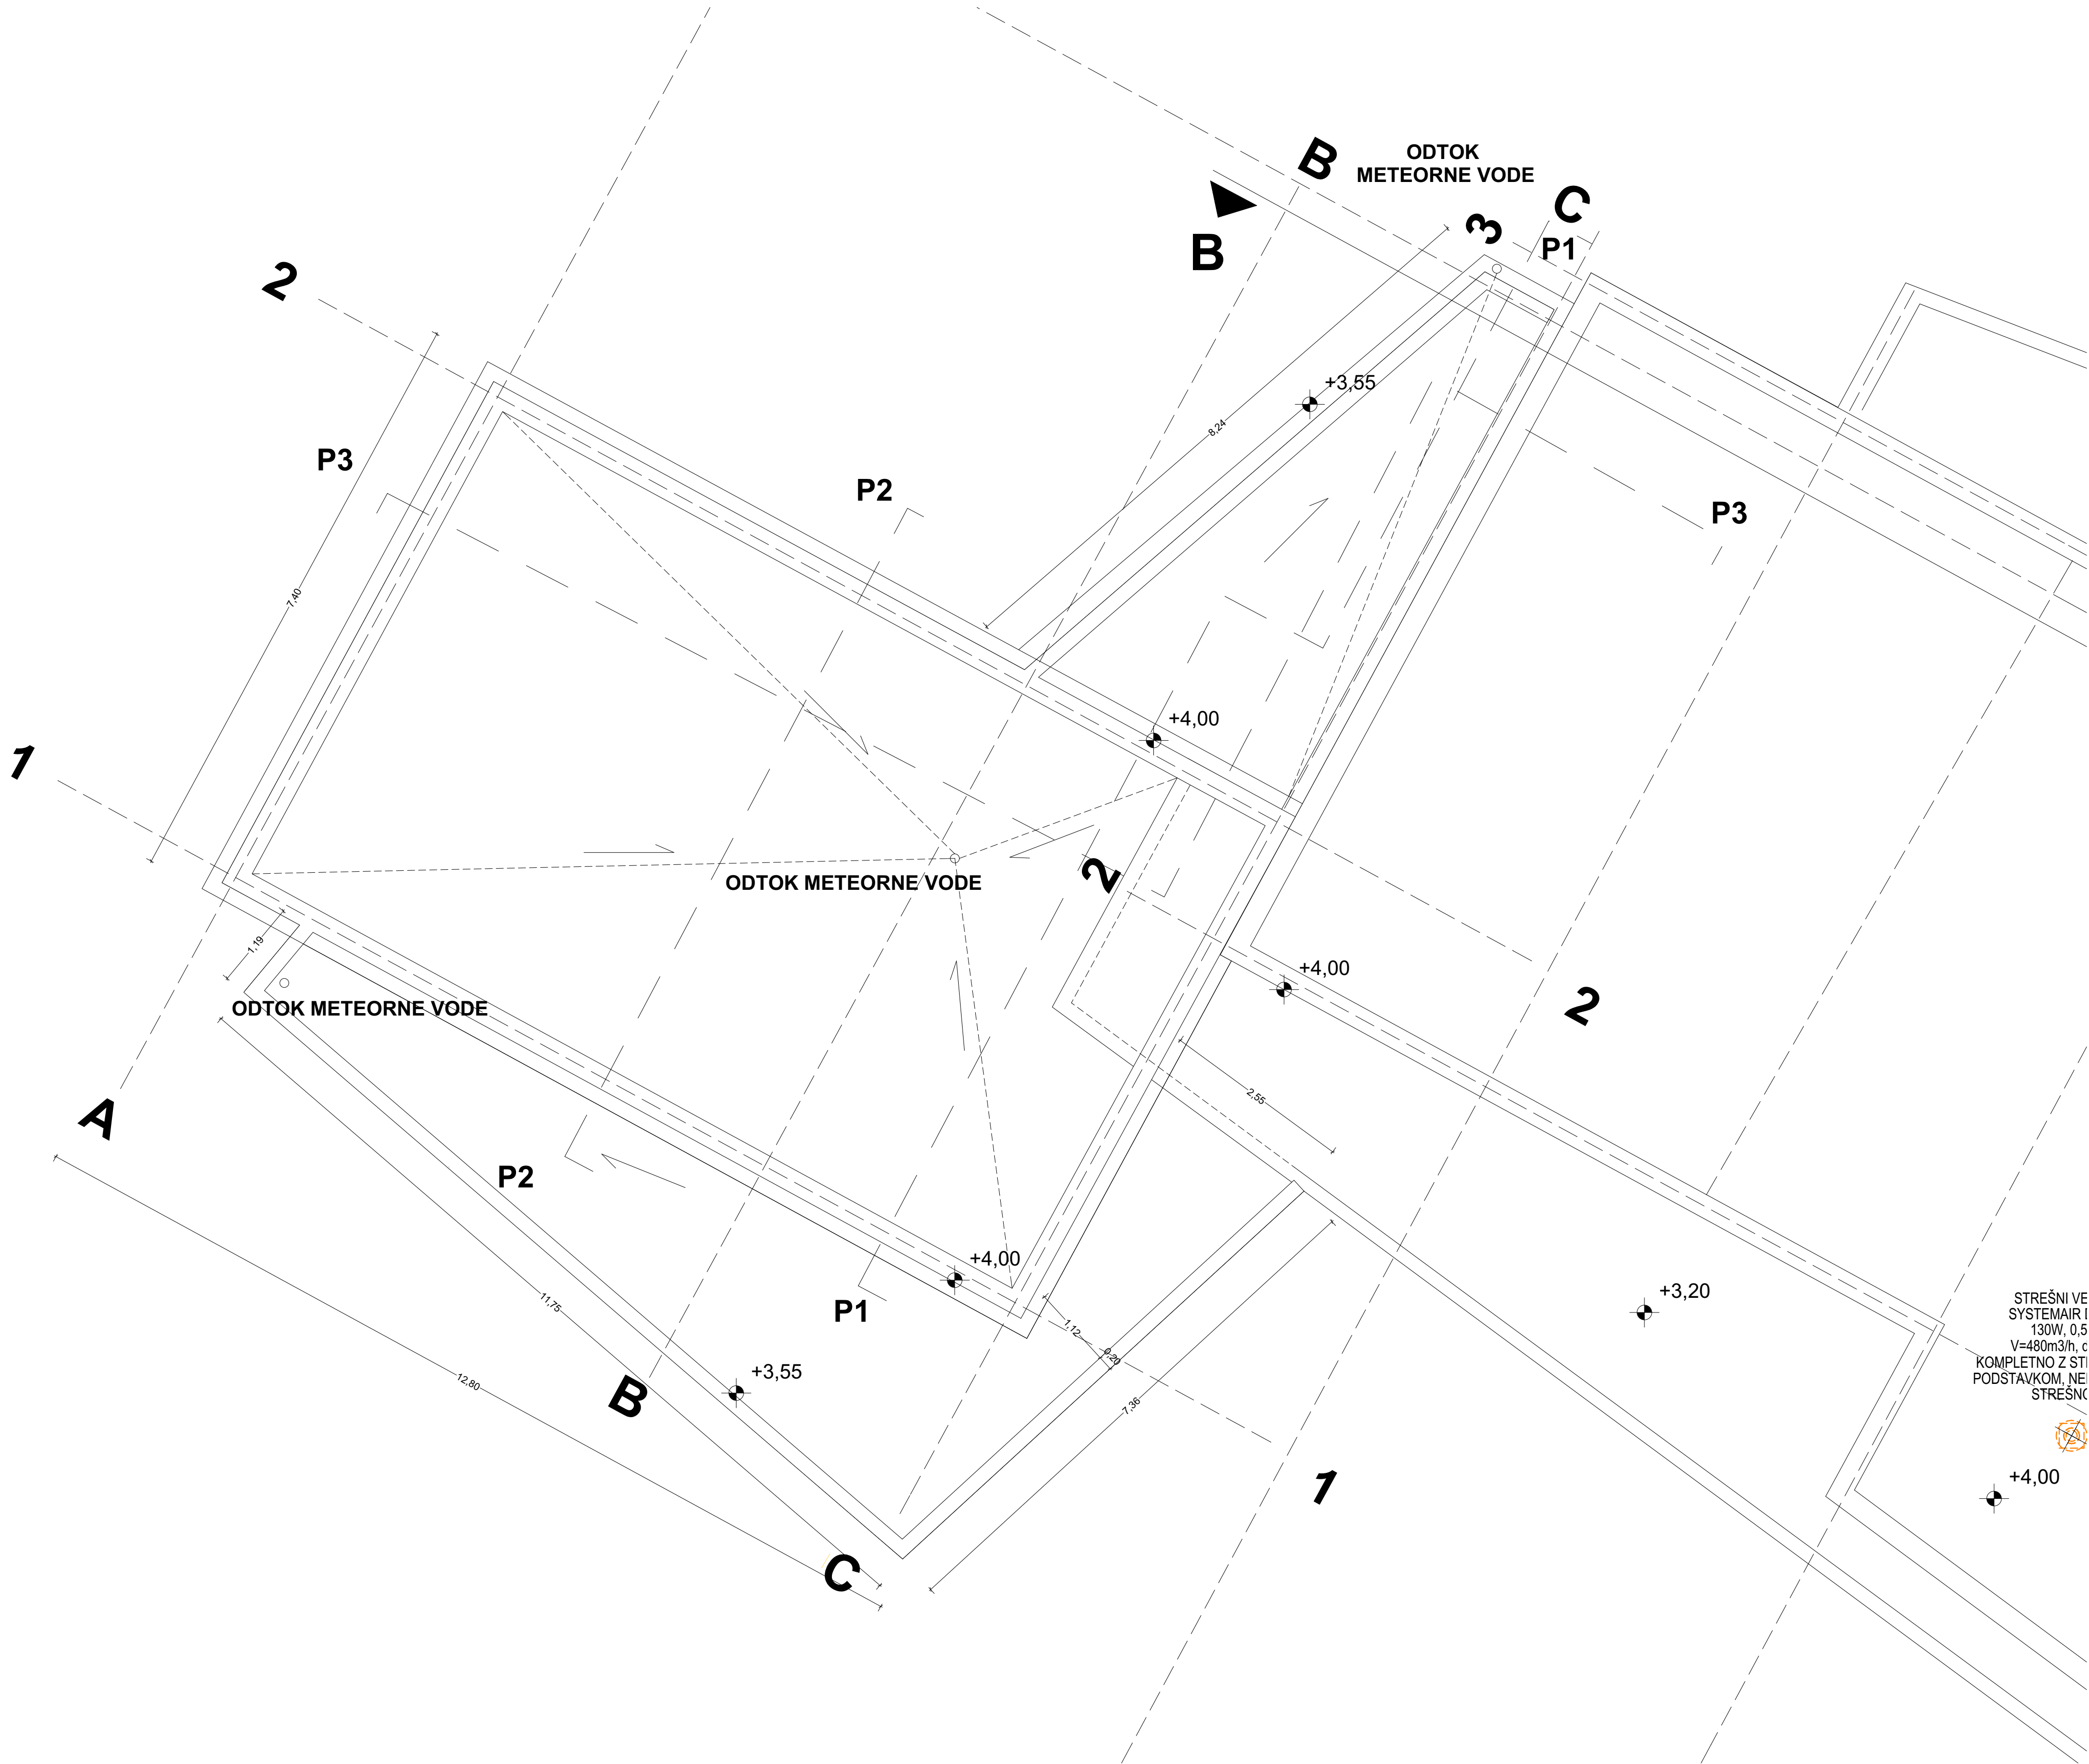


+0,00=237,99m nmv

A.O.A. Atelje za oblikovanje in arhitekturo Jože Grošelj s.p. Pavlovčeva 1b 1000 Ljubljana	
OBJEKT	PODRUŽNIČNA ŠOLA DOBRNIČ PRIZIDAVA
INVESTITOR	OBČINA TREBNJE GOLIEV TRG 5, 8210 TREBNJE
STREHA	
TEHNIČNA DOKUMENTACIJA PZI-ARHITEKTURA	
ODGOVORNI VODJA PROJEKTA JOŽE GROŠELJ ZAPS 1178	DATUM: februar 2016
ODGOVORNI PROJEKTANT JOŽE GROŠELJ ZAPS 1178	DATUM: februar 2016
MERILO:	1:50
LIST ŠT.	A.04


STREŠNI VE  
SYSTEMAIR I  
130W, 0,5  
V=480m<sup>3</sup>/h, c  
KOMPLETNO Z STI  
PODSTAVKOM, NEI  
STREŠNO



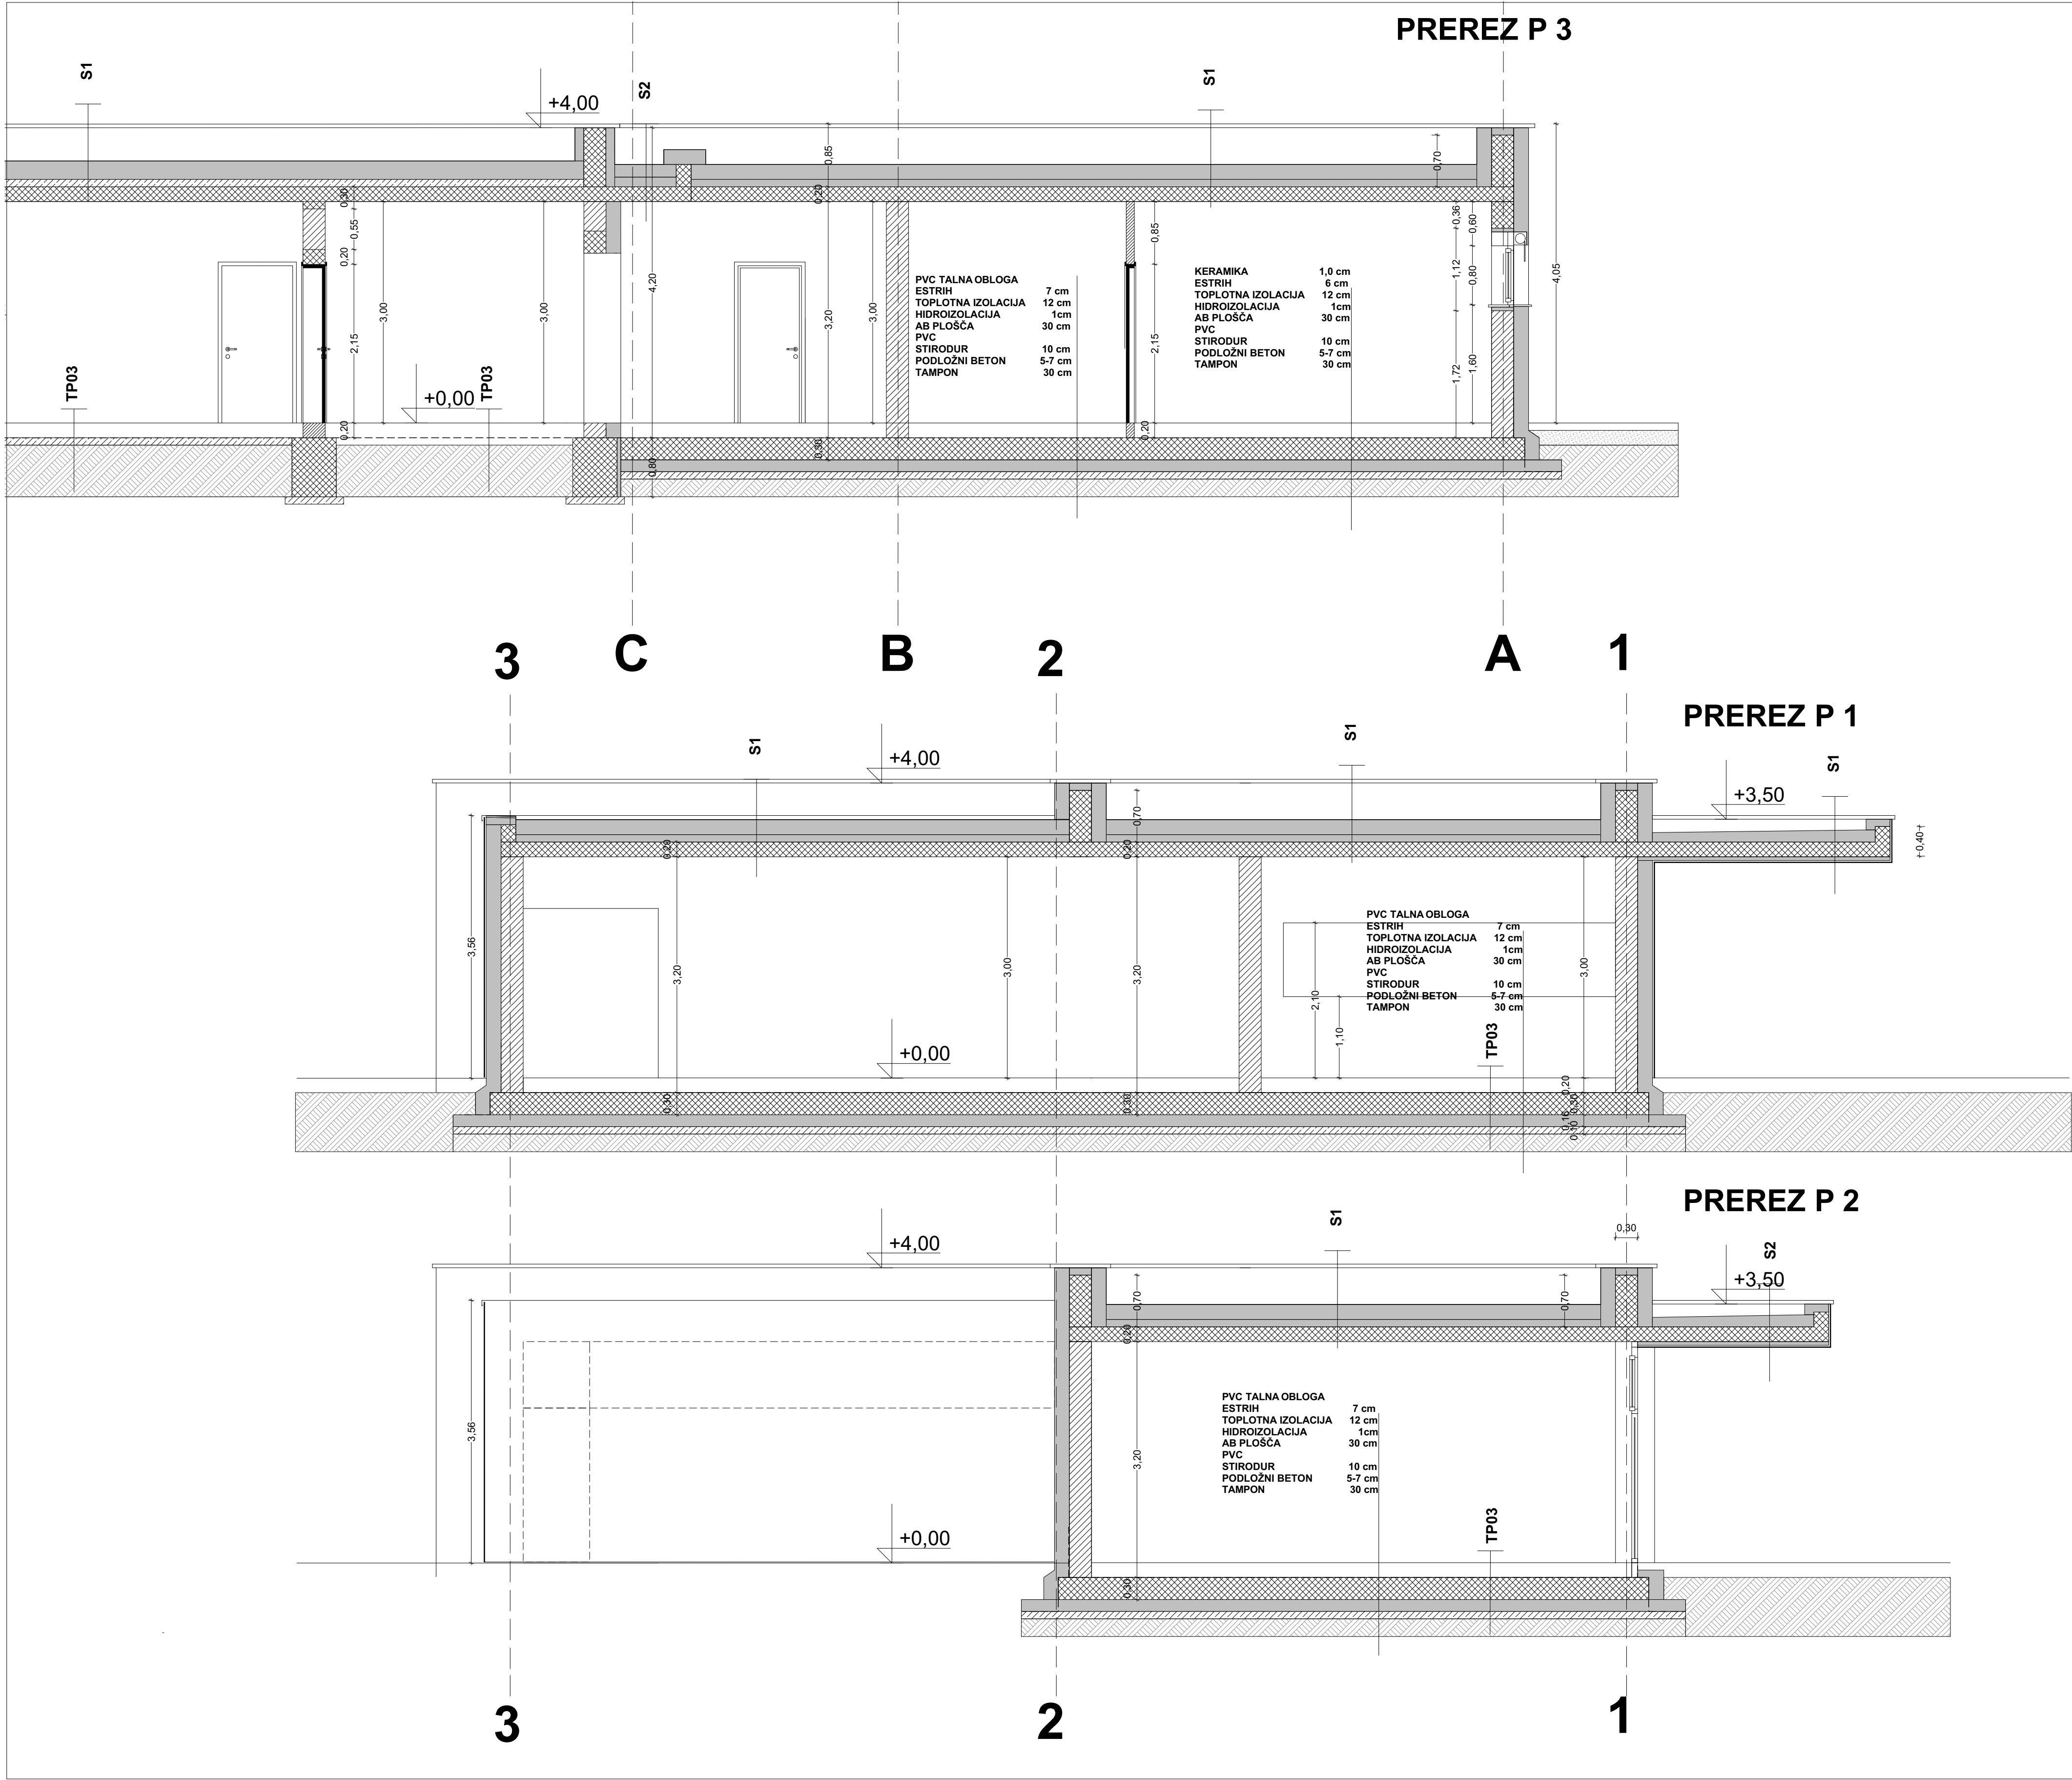

+0,00=237,99m nmv

A.O.A. Atelje za oblikovanje in arhitekturo Jože Grošelj s.p. Pavlovčeva 1b 1000 Ljubljana	
OBJEKT	PODRUŽNIČNA ŠOLA DOBRNIČ PRIZIDAVA
INVESTITOR	OBČINA TREBNJE GOLIEV TRG 5, 8210 TREBNJE
PREREZ	
TEHNIČNA DOKUMENTACIJA PZI-ARHITEKTURA	
ODGOVORNI VODJA PROJEKTA JOŽE GROŠELJ ZAPS 1178	DATUM: februar 2016
ODGOVORNI PROJEKTANT JOŽE GROŠELJ ZAPS 1178	DATUM: februar 2016
MERILO:	1:50
LIST ŠT.	A.05

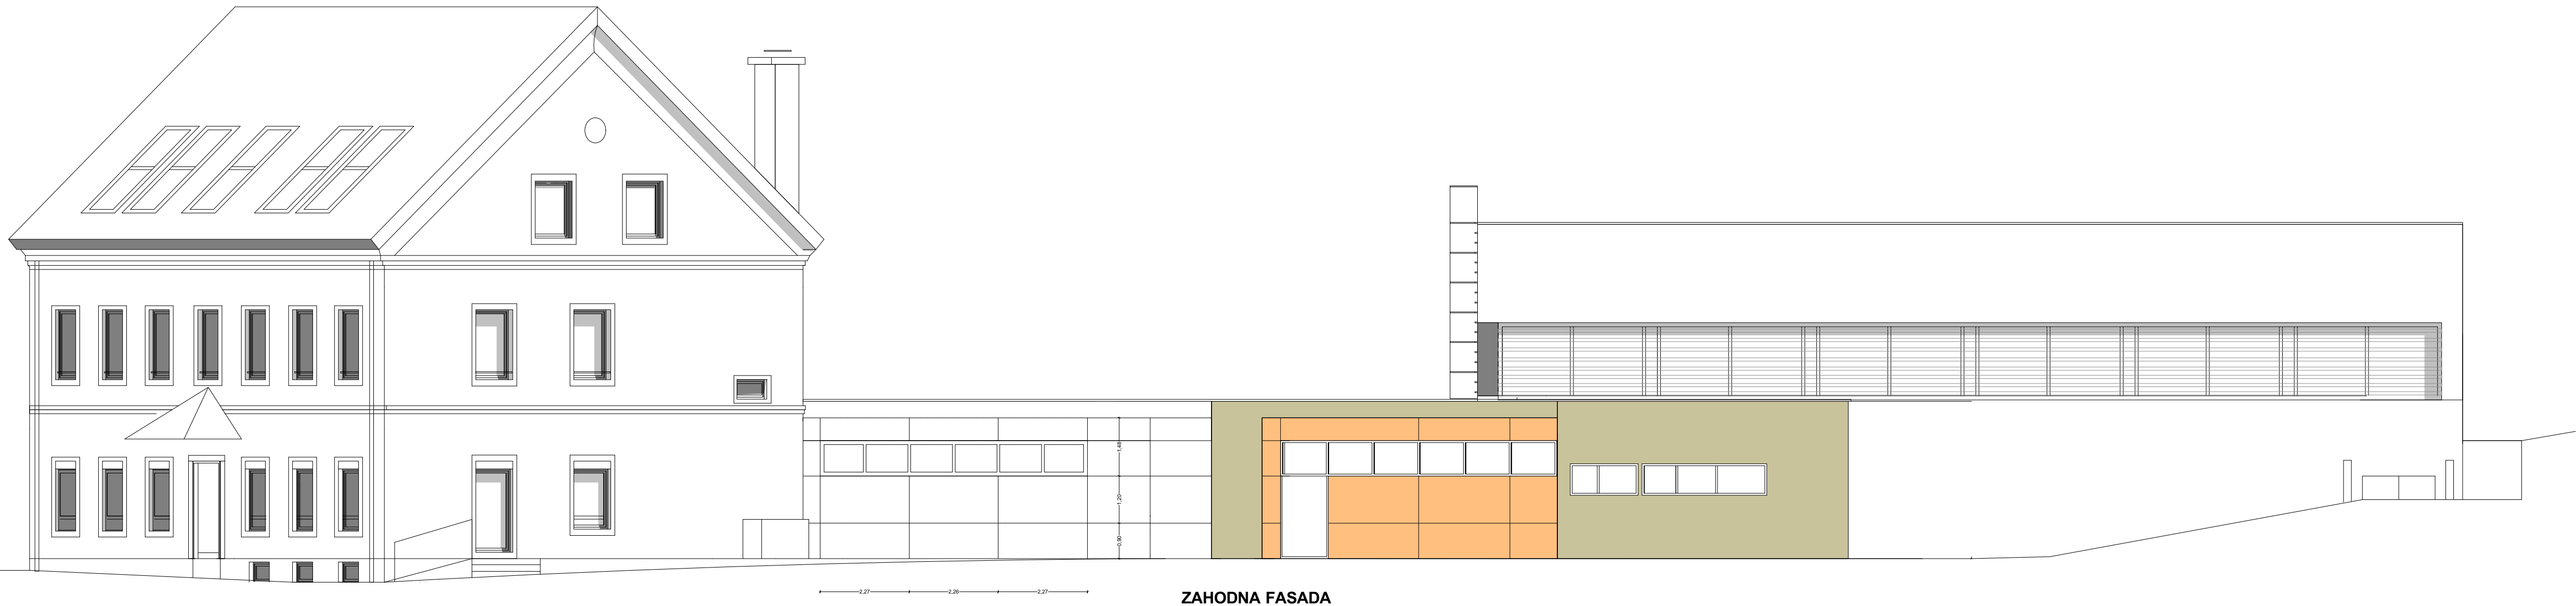

ZAHODNA FASADA




JUŽNA FASADA


RASTER FASADNIH PLOŠČ ENAK  
KOT OBSTOJEČI RASTER

+0,00=237,99m nmv

A.O.A. Atelje za oblikovanje in arhitekturo Jože Grošelj s.p. Pavlovčeva 1b 1000 Ljubljana	
OBJEKT	PODRUŽNIČNA ŠOLA DOBRNIČ PRIZIDAVA
INVESTITOR	OBČINA TREBNJE GOLIEV TRG 5, 8210 TREBNJE
FASADE	
TEHNIČNA DOKUMENTACIJA PZI-ARHITEKTURA	
ODGOVORNI VODJA PROJEKTA JOŽE GROŠELJ ZAPS 1178	DATUM: februar 2016
ODGOVORNI PROJEKTANT JOŽE GROŠELJ ZAPS 1178	DATUM: februar 2016
MERILO:	1:100
LIST ŠT.	A.06

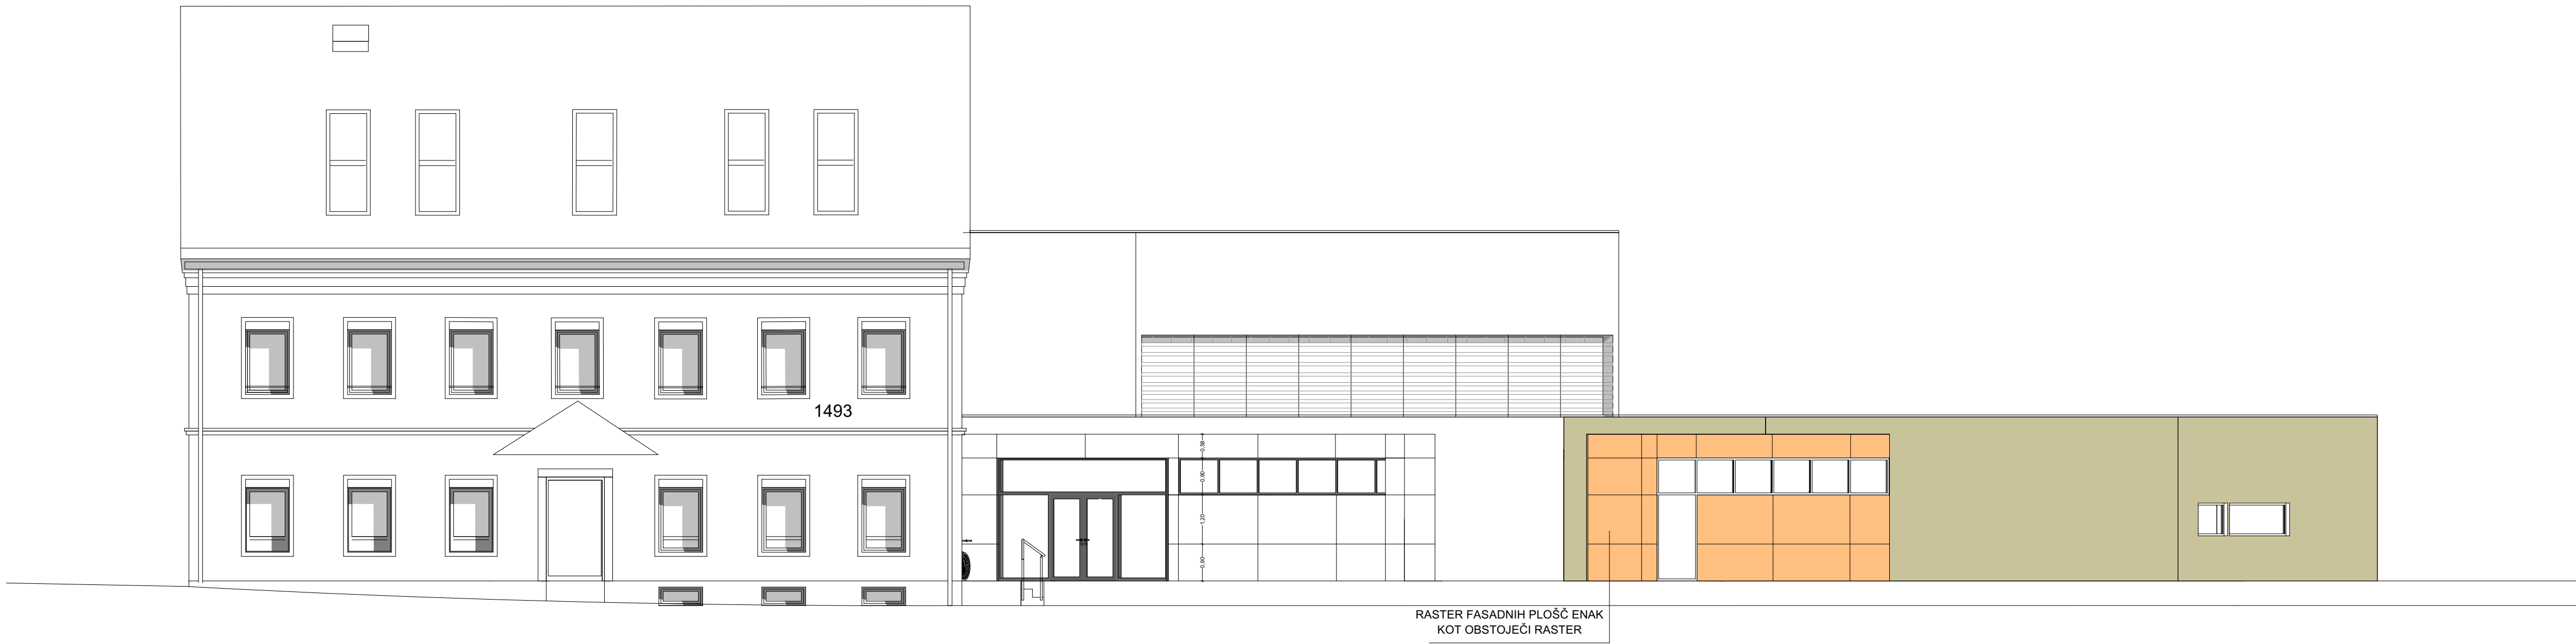


SEVERNA FASADA

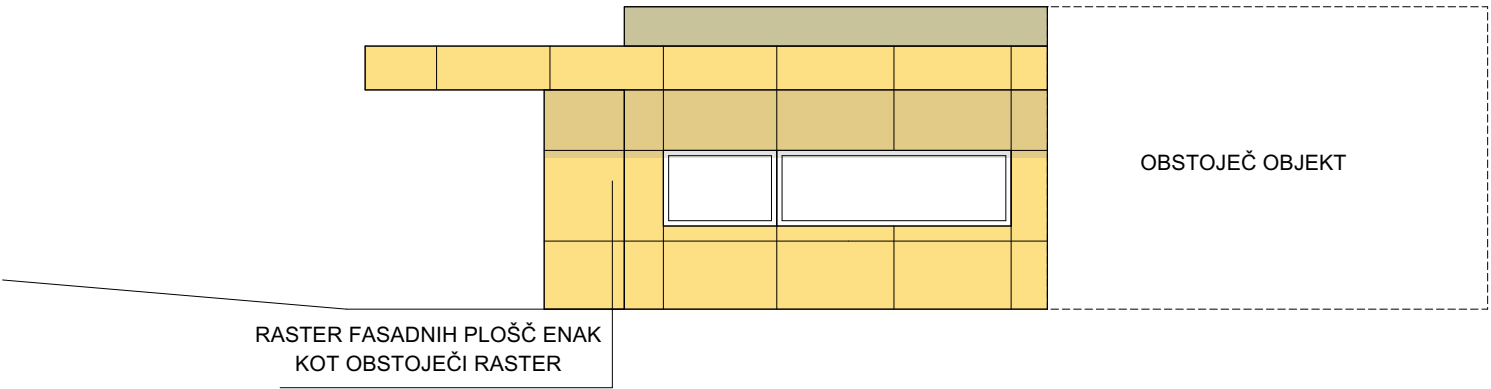


VZHODNA FASADA


+0,00=237,99m nmv

A.O.A. Atelje za oblikovanje in arhitekturo Jože Grošelj s.p. Pavlovčeva 1b 1000 Ljubljana	
OBJEKT	PODRUŽNIČNA ŠOLA DOBRNIČ PRIZIDAVA
INVESTITOR	OBČINA TREBNJE GOLIEV TRG 5, 8210 TREBNJE
FASADE	
TEHNIČNA DOKUMENTACIJA PZI-ARHITEKTURA	
ODGOVORNI VODJA PROJEKTA JOŽE GROŠELJ ZAPS 1178	DATUM: februar 2016
ODGOVORNI PROJEKTANT JOŽE GROŠELJ ZAPS 1178	DATUM: februar 2016
MERILO:	1:100
LIST ŠT.	A.07

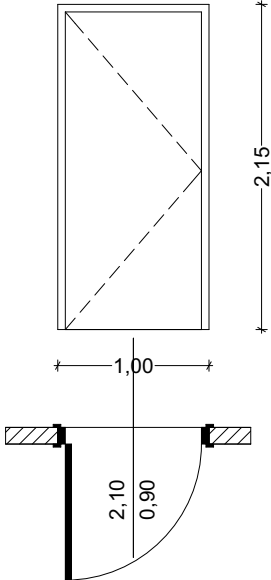
OZNAKA	OPIS	ŠTEVILO
V1	VRATA V UČILNICE	3
<div></div>		
POZICIJA	notranja	
SVETLA DIMENZIJA	90/210cm	
GRADBENA ODPRTINA	100/215cm	
TIP IN ŠIRINA ZIDU	opečnat zid debeline 11,5, 20, 30 cm	
OKVIR (PODBOJ)	gladko leseno	
KRILO	gladko leseno	
ZASTEKLITEV	/	
POŽARNA ODPORNOST	/	
KLJUKA	tipska alu po izboru projektanta, ločena rozeta za ključavnico	
KLJUČAVNICA	cilindrična	
SAMOZAPIRALO	/	
KONČNE OBDELAVE		
PODBOJ	furniran z masivnimi nalimki	
KRILO	macesnov ali meranti furnir	
ODPIRANJE	4x levo, 7x desno	
OPOMBE:		

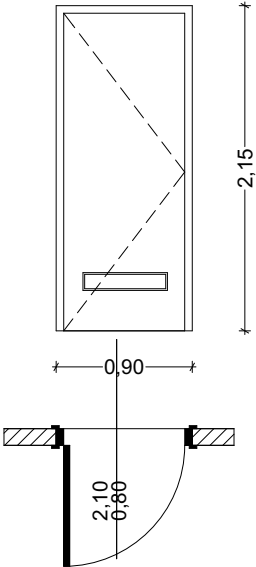


OZNAKA	OPIS	ŠTEVILO
V2	VRATA V SANITARIJAH	1
		
POZICIJA	<b>notranja</b>	
SVETLA DIMENZIJA	<b>80/210cm</b>	
GRADBENA ODPRTINA	<b>90/215cm</b>	
TIP IN ŠIRINA ZIDU	<b>opečnat zid debeline 11,5 cm</b>	
OKVIR (PODBOJ)	<b>gladko leseno</b>	
KRILO	<b>gladko leseno</b>	
ZASTEKLITEV	/	
POŽARNA ODPORNOST	/	
KLJUKA	<b>tipska alu po izboru projektanta, ločena rozeta za ključavnico</b>	
KLJUČAVNICA	<b>cilindrična</b>	
SAMOZAPIRALO	/	
KONČNE OBDELAVE		
PODBOJ	<b>furniran z masivnimi nalimki</b>	
KRILO	<b>macesnov ali meranti furnir</b>	
ODPIRANJE	<b>7x levo, 4x desno</b>	
OPOMBE:	<b>v vrata so vgrajene prezračevalne rešetke (glej načrt strojnih inštalacij)</b>	

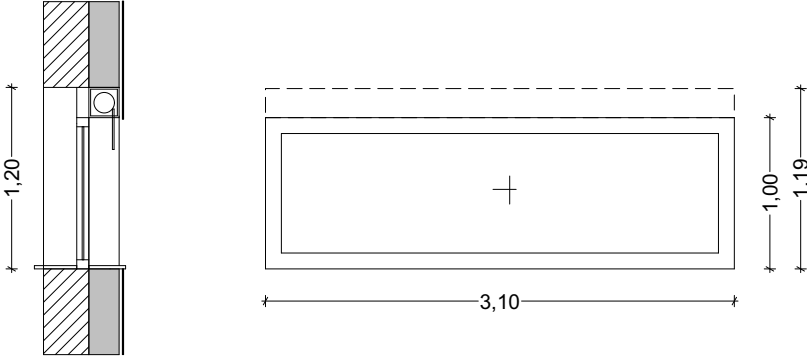
OZNAKA	OPIS	ŠTEVILO
<b>O1</b>	<b>OKNO V KABINETU</b>	<b>1</b>
		
POZICIJA	<b>zunanja</b>	
SVETLA DIMENZIJA	<b>/</b>	
GRADBENA ODPRTINA	<b>310/120cm</b>	
TIP IN ŠIRINA ZIDU	<b>opečnat zid debeline 30 cm+20 cm izolacije</b>	
OKVIR (PODBOJ)	<b>alu</b>	
KRILO	<b>alu</b>	
ZASTEKLITEV	<b>izo steklo U=1,1 W/m2k, po statičnih in varnostnih zahtevah</b>	
POŽARNA ODPORNOST	<b>/</b>	
KLJUKA	<b>tipska alu po izboru projektanta</b>	
KLJUČAVNICA	<b>/</b>	
SAMOZAPIRALO	<b>/</b>	
KONČNE OBDELAVE		
PODBOJ	<b>RAL po izboru projektanta</b>	
KRILO	<b>RAL po izboru projektanta</b>	
ODPIRANJE		
OPOMBE:	<b>zunanja odkapna Alu polica RAL: po izboru projektanta</b> <b>notranja polica: tipska pvc RAL 9010</b> <b>skrita roletna škatla</b> <b>alu rolete 37 mm, alu vodilo RAL:kot okno</b> <b>odpiranje po shemi</b>	

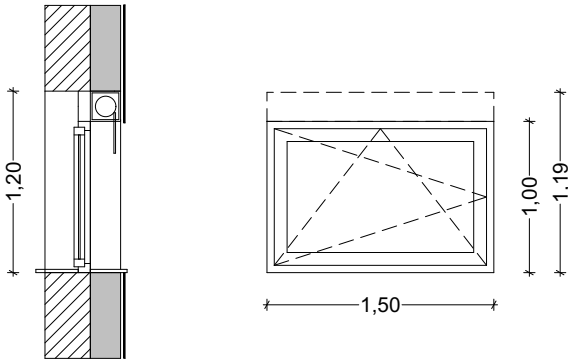


OZNAKA	OPIS	ŠTEVILO
O2	OKNO V KABINETU	1
		
POZICIJA	<b>zunanja</b>	
SVETLA DIMENZIJA	/	
GRADBENA ODPRTINA	<b>150/120cm</b>	
TIP IN ŠIRINA ZIDU	<b>opečnat zid debeline 30 cm+20 cm izolacije</b>	
OKVIR (PODBOJ)	<b>alu</b>	
KRILO	<b>alu</b>	
ZASTEKLITEV	<b>izo steklo U=1,1 W/m2k, po statičnih in varnostnih zahtevah</b>	
POŽARNA ODPORNOST	/	
KLJUKA	<b>tipska alu po izboru projektanta</b>	
KLJUČAVNICA	/	
SAMOZAPIRALO	/	
KONČNE OBDELAVE		
PODBOJ	<b>RAL po izboru projektanta</b>	
KRILO	<b>RAL po izboru projektanta</b>	
ODPIRANJE		
OPOMBE:	<b>zunanja odkapna Alu polica RAL: po izboru projektanta</b> <b>notranja polica: tipska pvc RAL 9010</b> <b>skrita roletna škatla</b> <b>alu rolete 37 mm, alu vodilo RAL:kot okno</b> <b>odpiranje po shemi</b>	

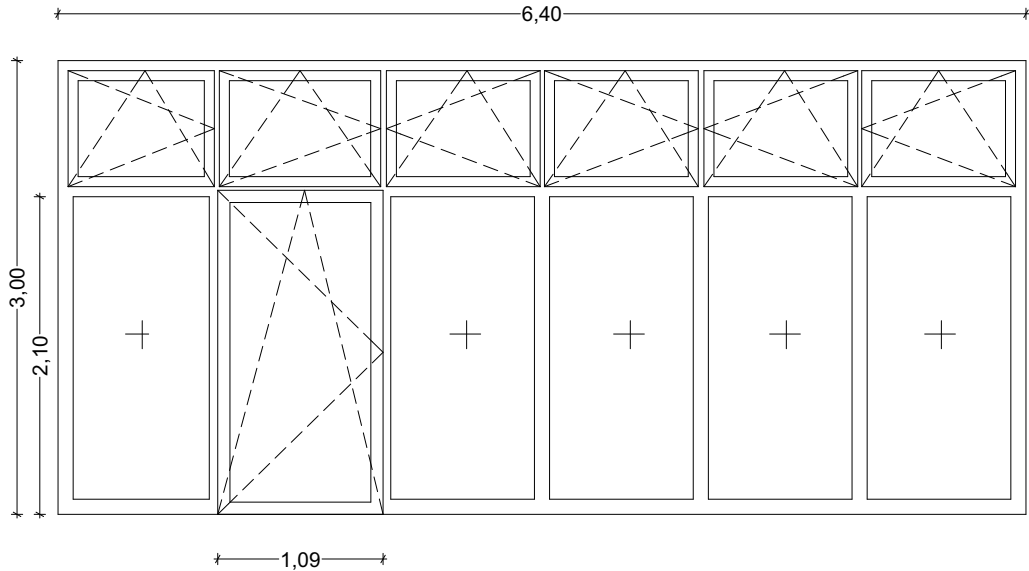OZNAKA	OPIS	ŠTEVILO
<b>O3</b>	<b>OKNA V IGRALNICI</b>	<b>1</b>
		
POZICIJA	<b>zunanja</b>	
SVETLA DIMENZIJA	<b>/</b>	
GRADBENA ODPRTINA	<b>640/300cm</b>	
TIP IN ŠIRINA ZIDU	<b>opečnat zid debeline 30 cm+20 cm izolacije</b>	
OKVIR (PODBOJ)	<b>alu</b>	
KRILO	<b>alu</b>	
ZASTEKLITEV	<b>izo steklo U=1,1 W/m2k, po statičnih in varnostnih zahtevah</b>	
POŽARNA ODPORNOST	<b>/</b>	
KLJUKA	<b>tipska alu po izboru projektanta</b>	
KLJUČAVNICA	<b>/</b>	
SAMOZAPIRALO	<b>/</b>	
KONČNE OBDELAVE		
PODBOJ	<b>RAL po izboru projektanta</b>	
KRILO	<b>RAL po izboru projektanta</b>	
ODPIRANJE		
OPOMBE:	<b>zunanja odkapna Alu polica RAL: po izboru projektanta</b> <b>notranja polica: tipska pvc RAL 9010</b> <b>skrita roletna škatla</b> <b>alu rolete 37 mm, alu vodilo RAL:kot okno</b> <b>odpiranje po shemi</b>	

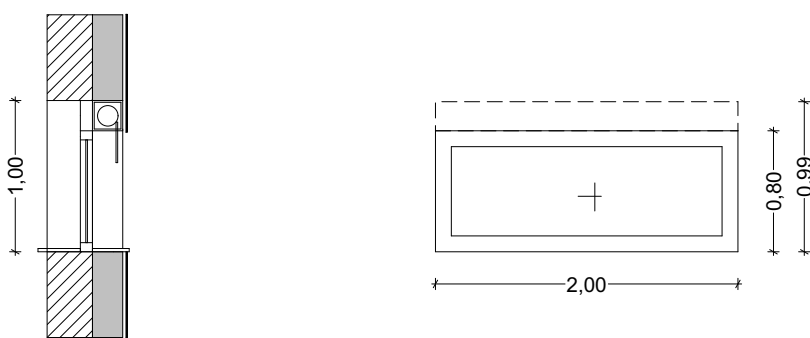


OZNAKA	OPIS	ŠTEVILO
<b>O4</b>	<b>OKNO V IGRALNICI</b>	<b>1</b>
<div style="display: flex; justify-content: space-around; align-items: center;">  </div>		
POZICIJA	<b>zunanja</b>	
SVETLA DIMENZIJA	<b>/</b>	
GRADBENA ODPRTINA	<b>200/100cm</b>	
TIP IN ŠIRINA ZIDU	<b>opečnat zid debeline 30 cm+20 cm izolacije</b>	
OKVIR (PODBOJ)	<b>alu</b>	
KRILO	<b>alu</b>	
ZASTEKLITEV	<b>izo steklo U=1,1 W/m2k, po statičnih in varnostnih zahtevah</b>	
POŽARNA ODPORNOST	<b>/</b>	
KLJUKA	<b>tipska alu po izboru projektanta</b>	
KLJUČAVNICA	<b>/</b>	
SAMOZAPIRALO	<b>/</b>	
KONČNE OBDELAVE		
PODBOJ	<b>RAL po izboru projektanta</b>	
KRILO	<b>RAL po izboru projektanta</b>	
ODPIRANJE		
OPOMBE:	<b>zunanja odkapna Alu polica RAL: po izboru projektanta</b> <b>notranja polica: tipska pvc RAL 9010</b> <b>skrita roletna škatla</b> <b>alu rolete 37 mm, alu vodilo RAL:kot okno</b> <b>odpiranje po shemi</b>	

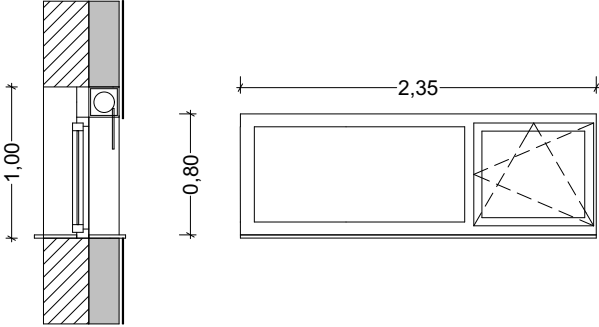OZNAKA	OPIS	ŠTEVILO
O5	OKNA V SANITARIJAH	1
		
POZICIJA	<b>zunanja</b>	
SVETLA DIMENZIJA	/	
GRADBENA ODPRTINA	<b>230/80cm</b>	
TIP IN ŠIRINA ZIDU	<b>opečnat zid debeline 30 cm+20 cm izolacije</b>	
OKVIR (PODBOJ)	<b>alu</b>	
KRILO	<b>alu</b>	
ZASTEKLITEV	<b>izo steklo U=1,1 W/m2k, po statičnih in varnostnih zahtevah</b>	
POŽARNA ODPORNOST	/	
KLJUKA	<b>tipska alu po izboru projektanta</b>	
KLJUČAVNICA	/	
SAMOZAPIRALO	/	
KONČNE OBDELAVE		
PODBOJ	<b>RAL po izboru projektanta</b>	
KRILO	<b>RAL po izboru projektanta</b>	
ODPIRANJE		
OPOMBE:	<b>zunanja odkapna Alu polica RAL: po izboru projektanta</b> <b>notranja polica: tipska pvc RAL 9010</b> <b>skrita roletna škatla</b> <b>alu rolete 37 mm, alu vodilo RAL:kot okno</b> <b>odpiranje po shemi</b>	



OZNAKA	OPIS	ŠTEVILO
O6	OKNO V GARDEROBI	1
POZICIJA	zunanja	
SVETLA DIMENZIJA	/	
GRADBENA ODPRTINA	770/90cm	
TIP IN ŠIRINA ZIDU	opečnat zid debeline 30 cm+20 cm izolacije	
OKVIR (PODBOJ)	alu	
KRILO	alu	
ZASTEKLITEV	izo steklo U=1,1 W/m2k, po statičnih in varnostnih zahtevah	
POŽARNA ODPORNOST	/	
KLJUKA	tipska alu po izboru projektanta	
KLJUČAVNICA	/	
SAMOZAPIRALO	/	
KONČNE OBDELAVE		
PODBOJ	RAL po izboru projektanta	
KRILO	RAL po izboru projektanta	
ODPIRANJE		
OPOMBE:	zunanja odkapna Alu polica RAL: po izboru projektanta notranja polica: tipska pvc RAL 9010 odpiranje po shemi	

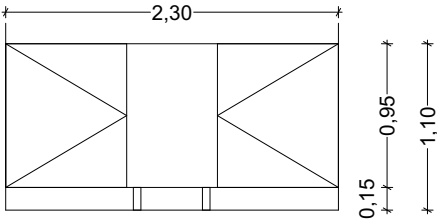OZNAKA	OPIS	ŠTEVILO
PS3	SANITARNA KABINA	1
<div></div>		
OPIS	<p><b>PREDELNA STENA NOTRANJJIH KABIN IZ KOMPAKTNIH LAMINATNIH PLOŠČ (MAX-ALI ENAKOVREDNO, DEBELINE 14 mm) OKOVJE IN VEZNI ELEMENTI IZ NERJAVEČEGA JEKLA</b> <b>KOMPLET S KLJUKO IN ZAPIRALNIM MEHANIZMOM IZ NOTRANJE STRANI KABINE TER S PRITRDILNIMI MATERIALI</b></p>	