



+0,00=285,85m nmv

A.O.A.

Atelje za oblikovanje in arhitekturo
Jože Grošelj s.p.
Pavlovčeva 1b
1000 Ljubljana

OBJEKT

SPORTNI PARK TREBNJE
OPORNI ZIDOVI

INVESTITOR

OBČINA TREBNJE
GOLIEV TRG 5, 8210 TREBNJE

SITUACIJA

TEHNIČNA DOKUMENTACIJA

PZI-ARHITEKTURA

ODGOVORNI VODJA PROJEKTA
JOŽE GROŠELJ ZAPS 1178

DATUM: april 2016

ODGOVORNI PROJEKTANT
JOŽE GROŠELJ ZAPS 1178
SODELAVEC: ANDREJ ŠELIGO abs. arh


DATUM: april 2016

MERILO:

1:500

LIST ŠT.

A.01

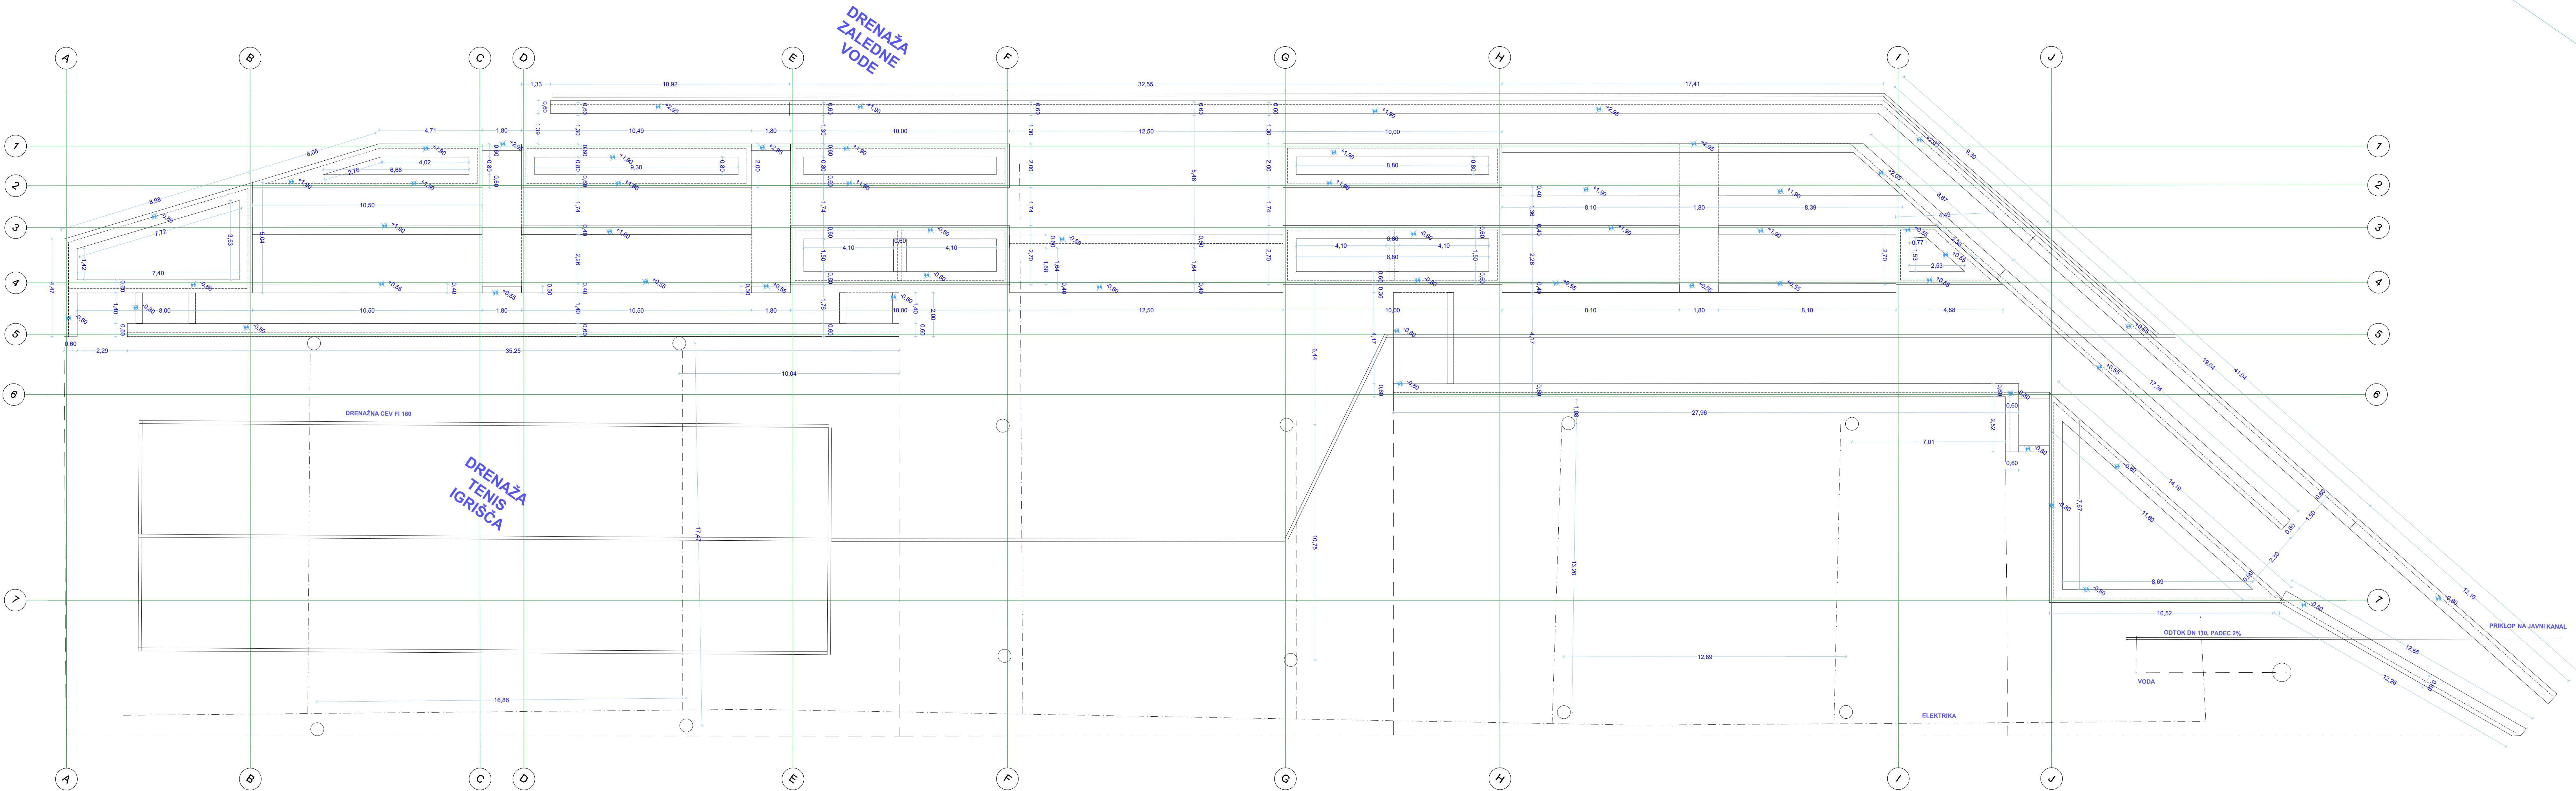

+0.00=258.85m nmv

A.O.A.
Atelje za oblikovanje in arhitekturo
Jozef Grobelj s.p.
Pavlovčeva 1b
1000 Ljubljana

OBJEKT
SPORTNI PARK TREBNJE
OPORNI ZIDovi

INVESTITOR
OBČINA TREBNJE
GOLIEV TRG 5, 8210 TREBNJE

TEMELJI

TEHNIŠKA DOKUMENTACIJA
PGD-ARHITEKTURA

ODGOVORNI VODJA PROJEKTA
JOZEF GROBELJ ZAPIS 1178

DATUM: april 2016

ODGOVORNI PROJEKTANT
JOZEF GROBELJ ZAPIS 1178
BODELAVER: ANDREJ BELIGO dda. urh



DATUM: april 2016

MERILLO:

1:100

LIST 81

A.02

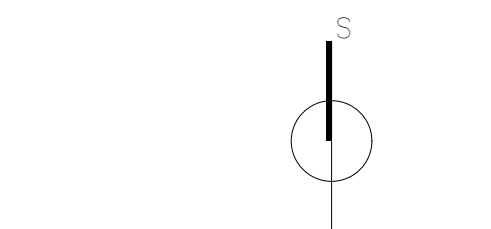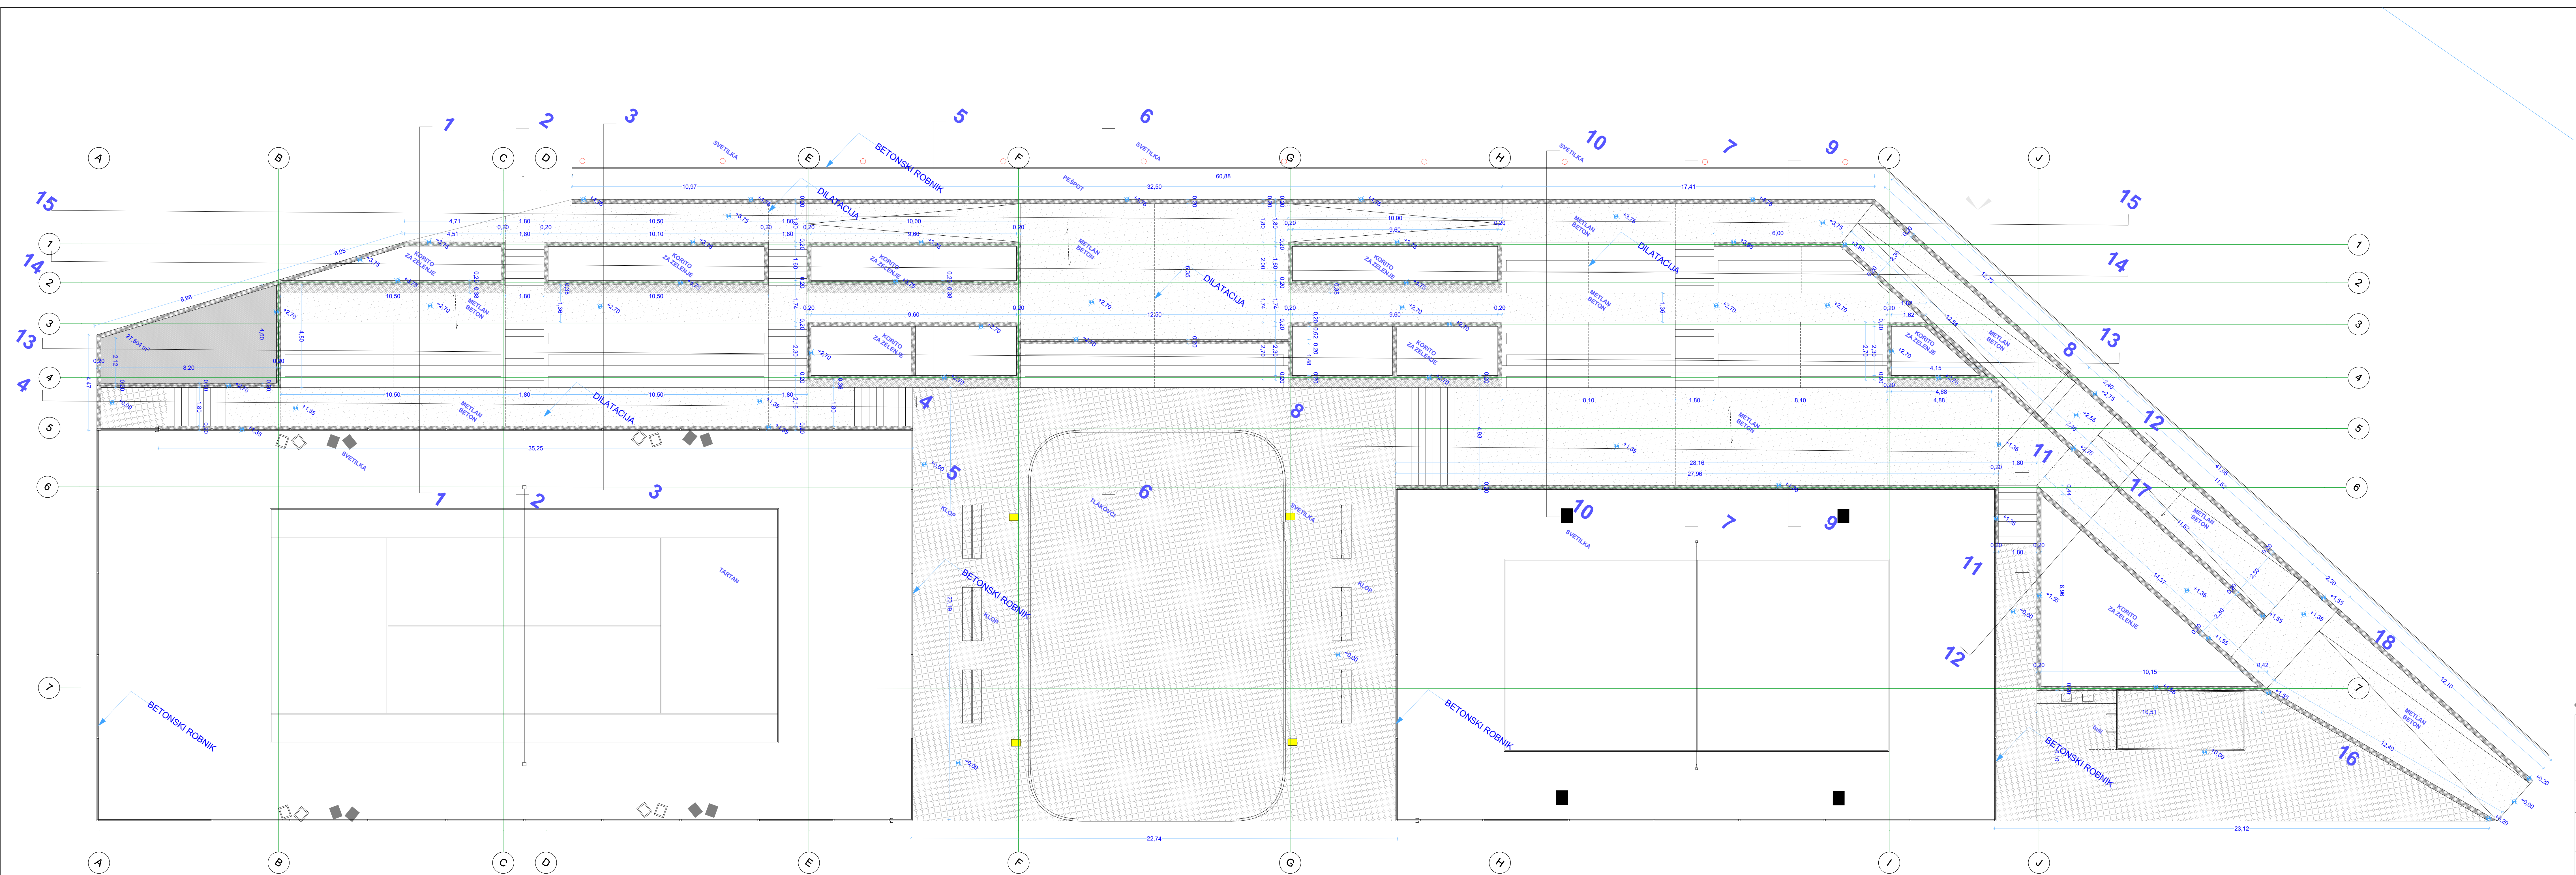

+0.00=258.85m nmv

A.O.A.
Atelje za oblikovanje in arhitekturo
Jozef Grobelj s.p.
Pavlovčeva 1b
1000 Ljubljana

OBJEKT
SPORTNI PARK TREBNJE
OPORNI ZIDovi

INVESTITOR
OBČINA TREBNJE
GOLIEV TRG 5, 8210 TREBNJE

TLORIS

TEHNIČNA DOKUMENTACIJA
PGD-ARHITEKTURA

ODGOVORNI VODJA PROJEKTA
JOŽE GROBELJ ZAPIS 1178


ODGOVORNI PROJEKTANT
JOŽE GROBELJ ZAPIS 1178
BODELAVER: ANDREJ BELIGO dda. urh

MERILICA
1:100


LIST 81

A.03


9-9

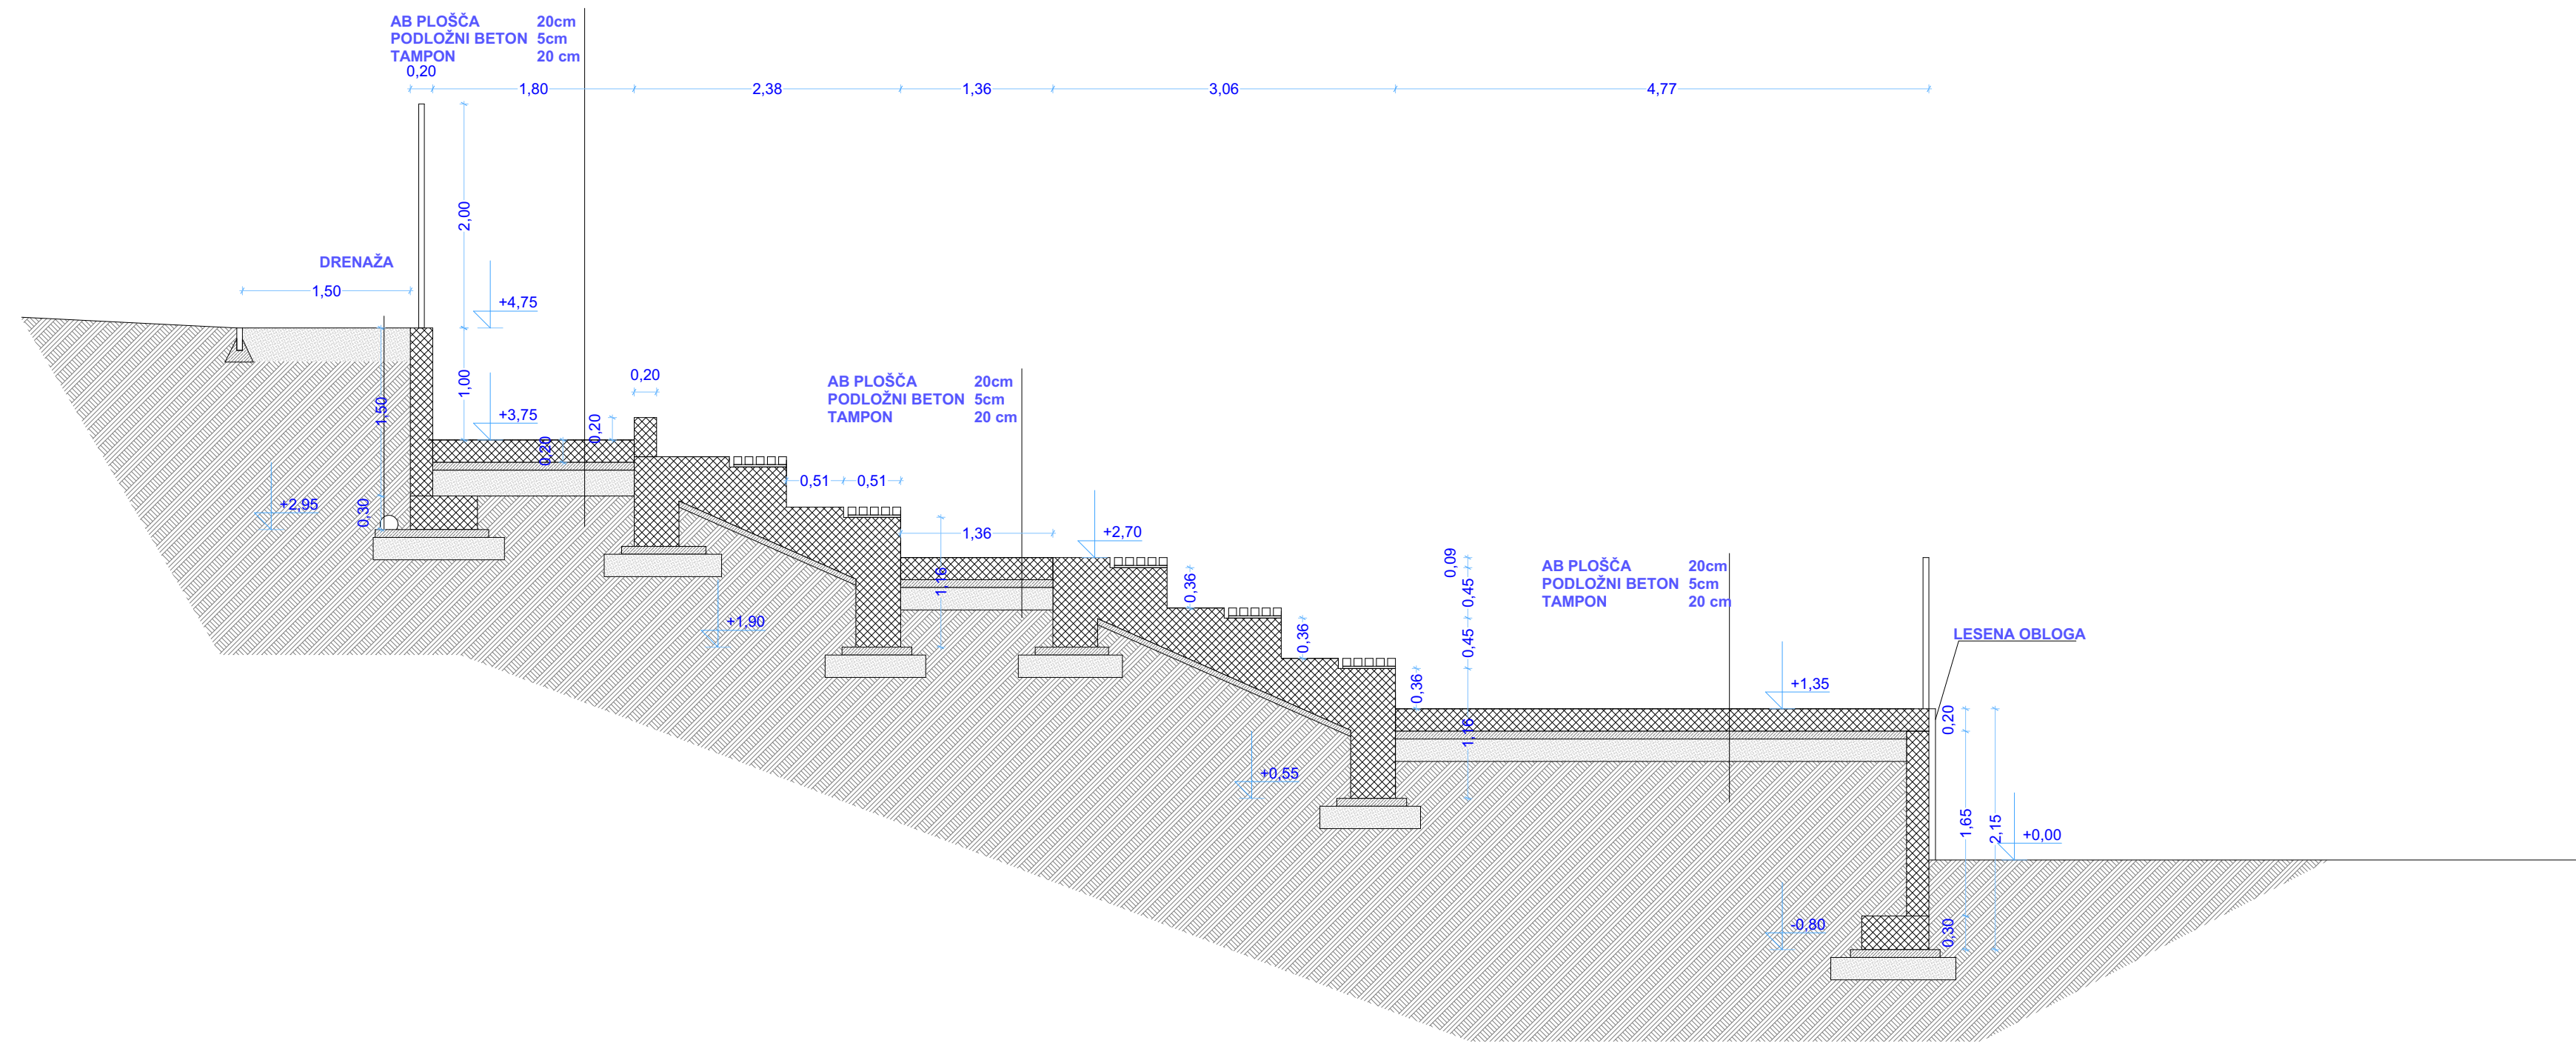


10-10

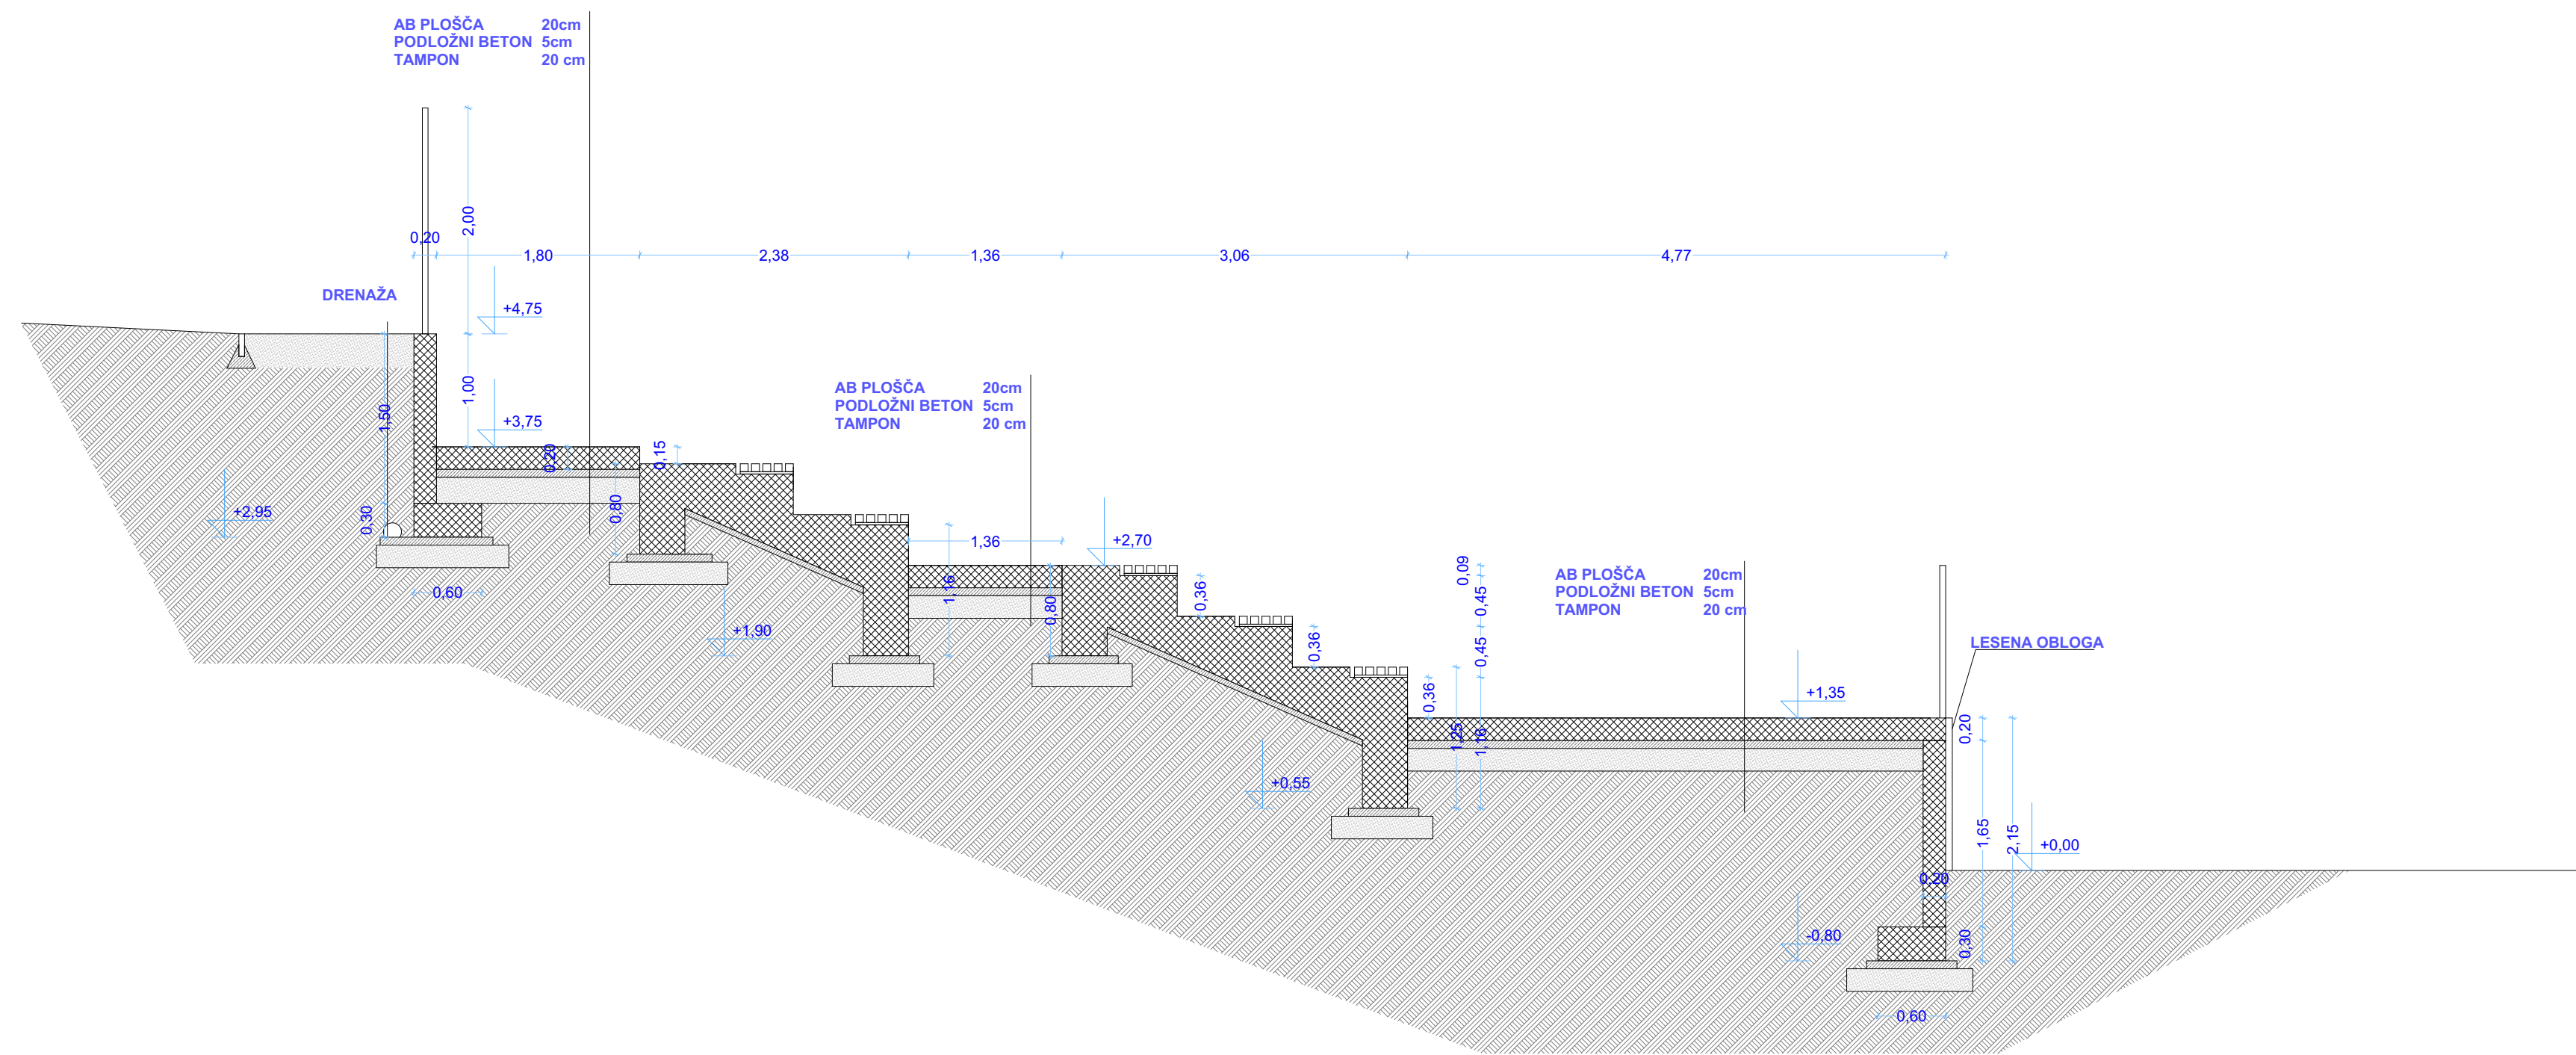

6-6

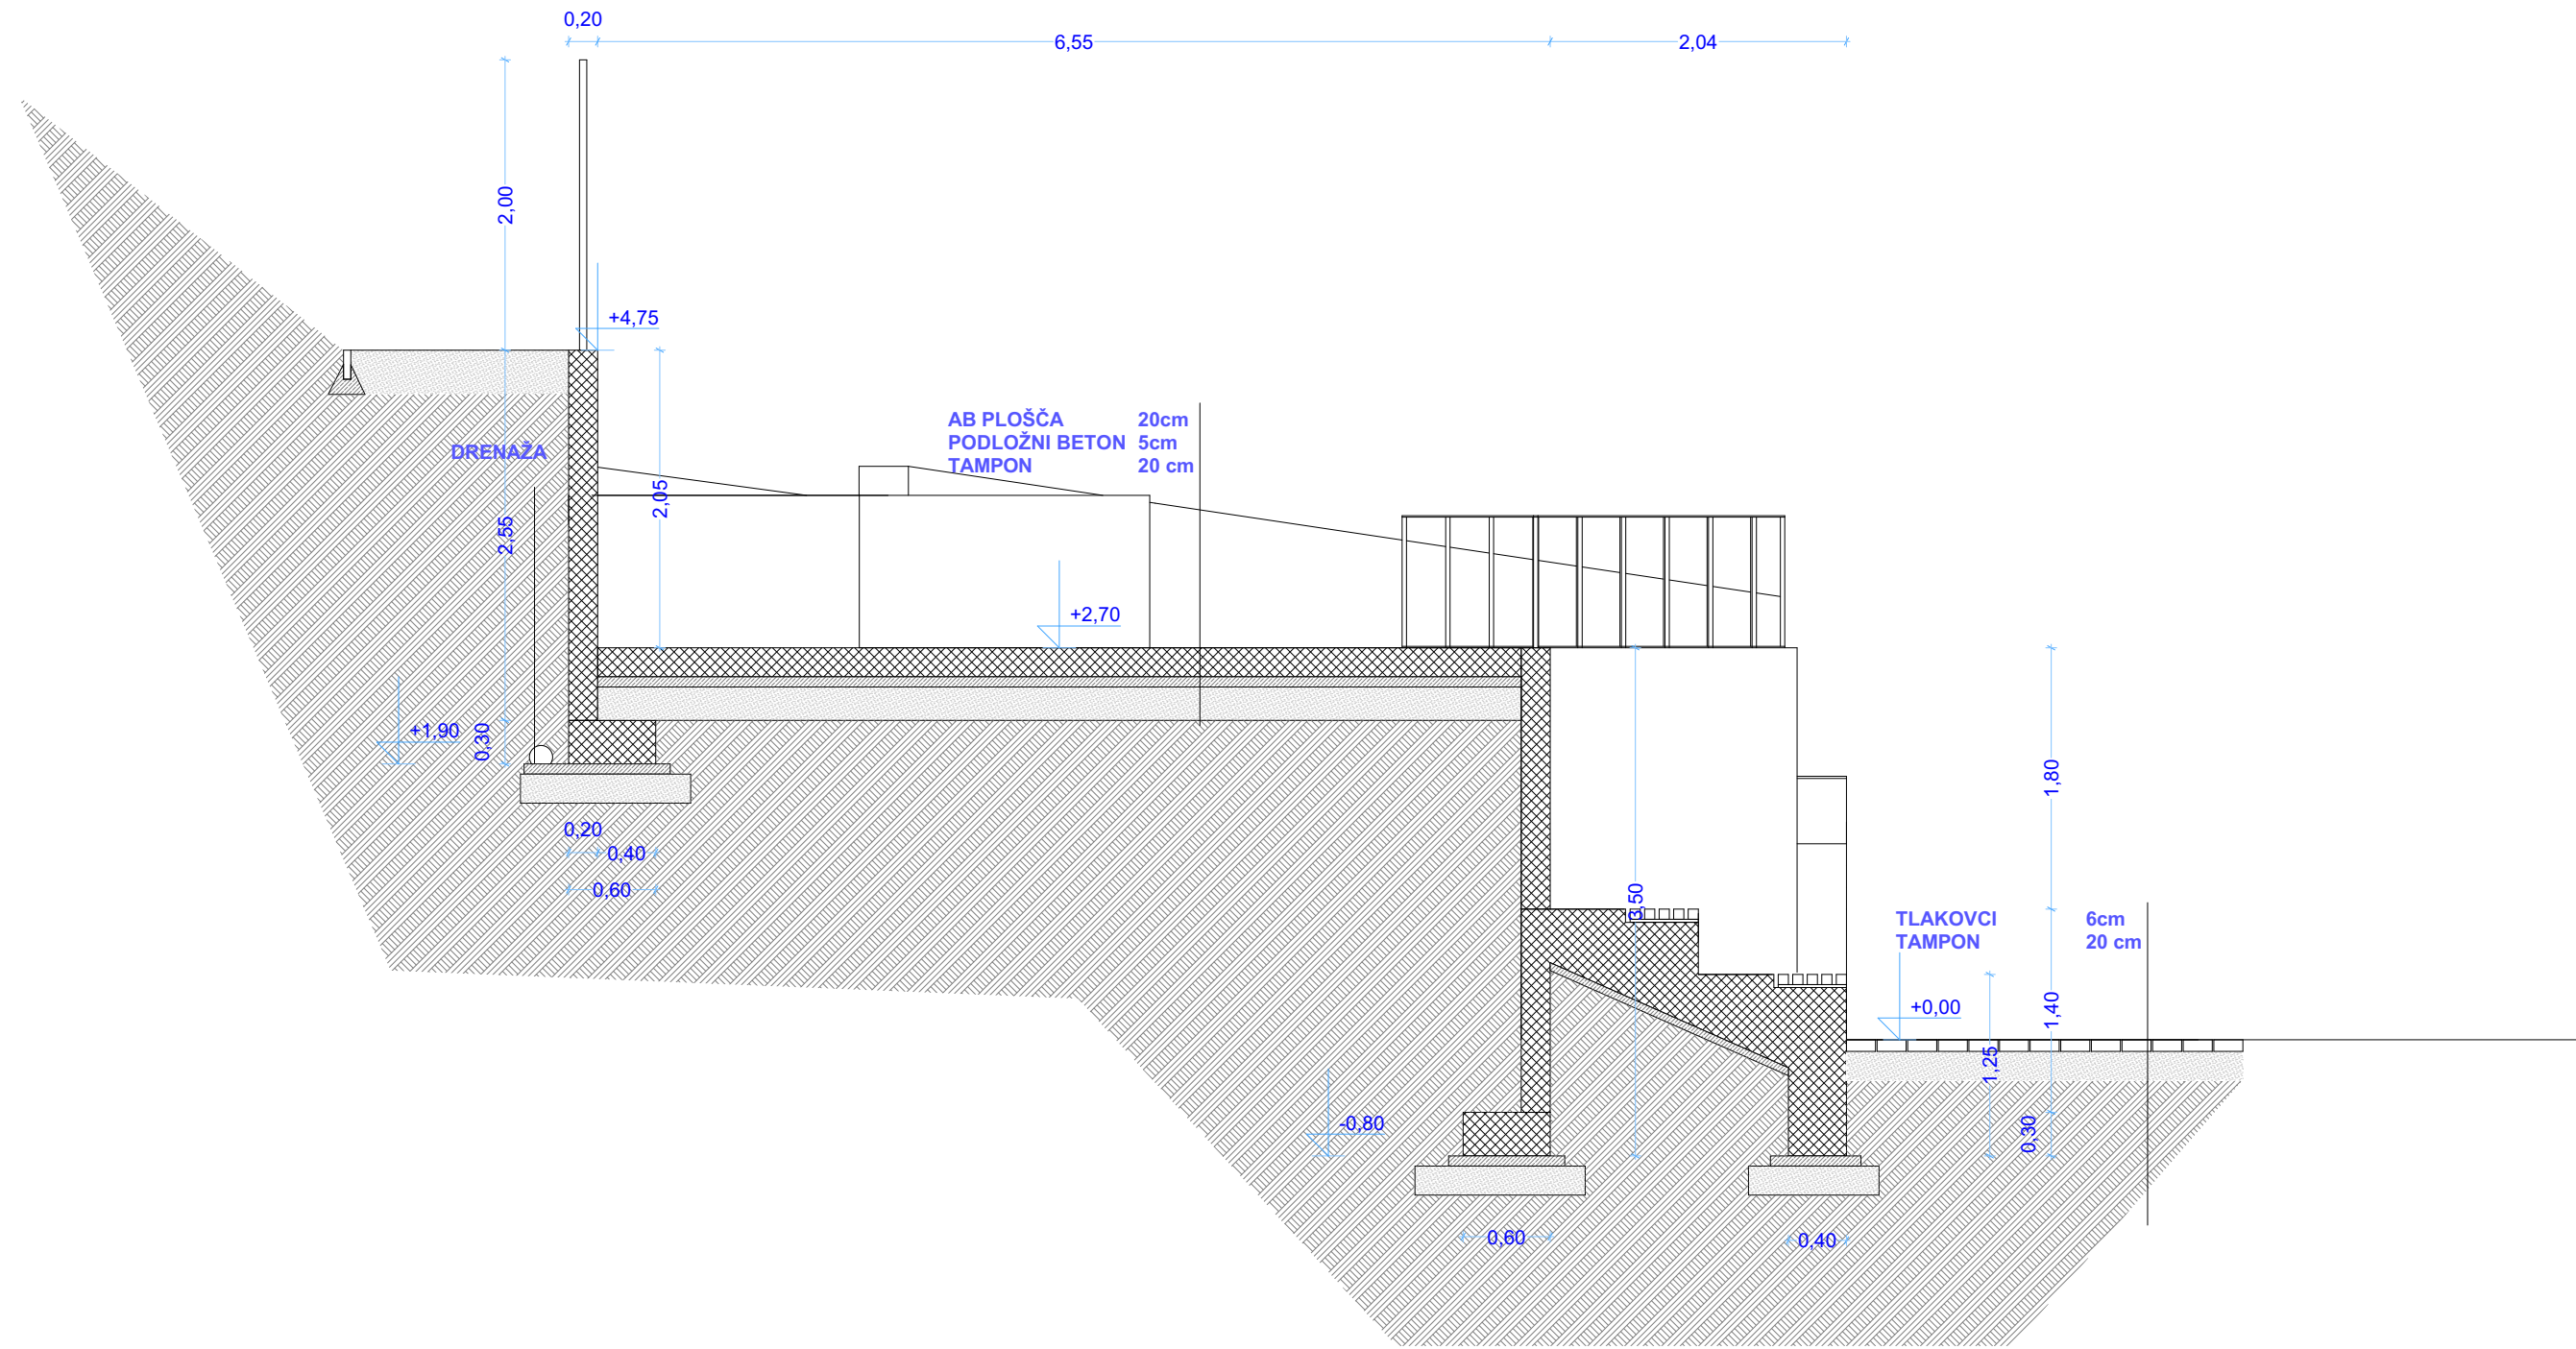

7-7

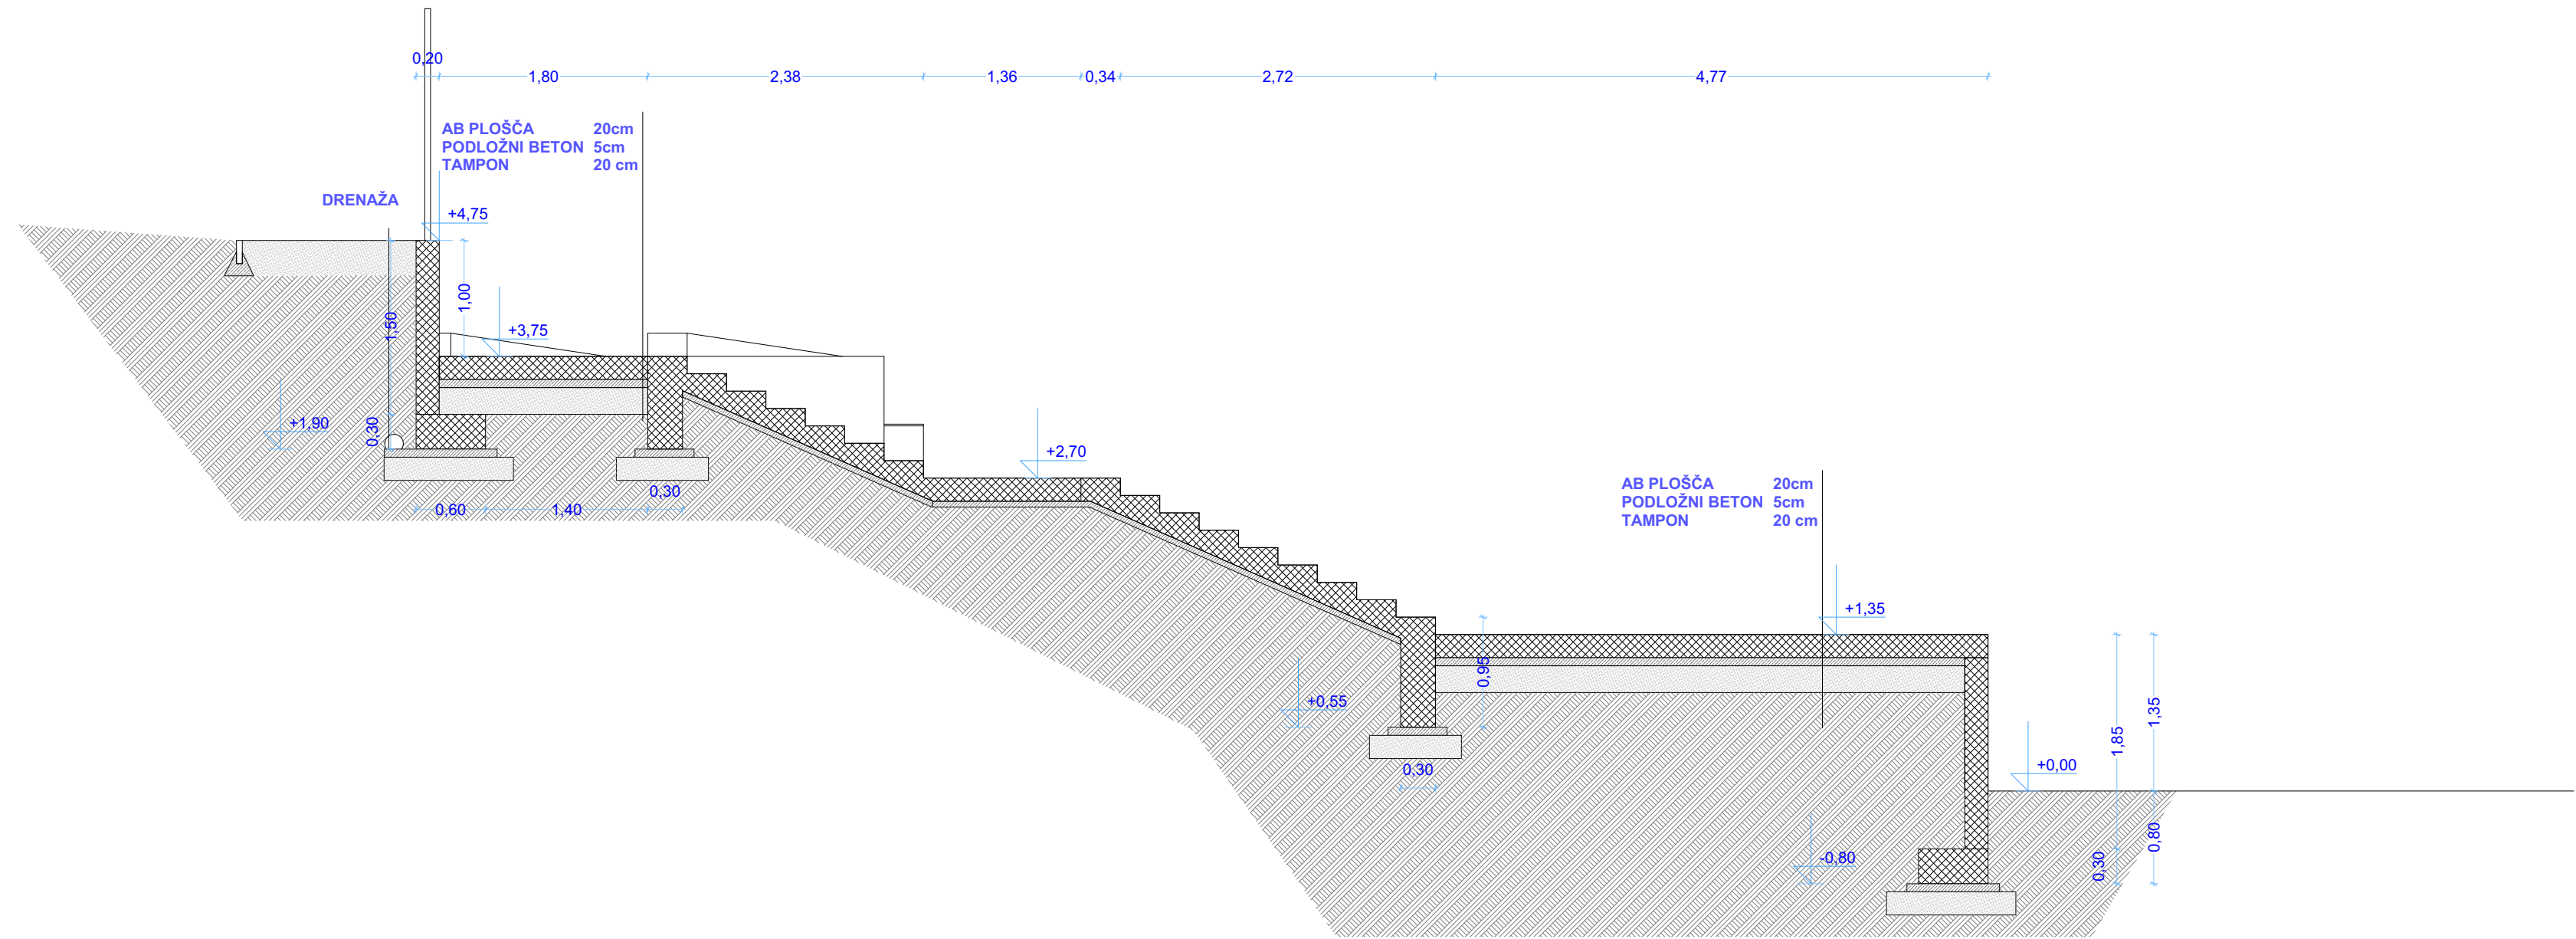

+0.00=258.85m nmv

A.O.A.

Atelje za oblikovanje in arhitekturo
Jozef Grobelj s.p.
Pavlovčeva 1b
1000 Ljubljana

OBJEKT

SPORTNI PARK TREBNJE
OPORNI ZIDovi

INVESTITOR

OBČINA TREBNJE
GOLIEV TRG 5, 8210 TREBNJE

PREREZI

TEHNIČNA DOKUMENTACIJA

PGD-ARHITEKTURA

ODGOVORNI VOĐA PROJEKTA

DATUM: april 2016

JOŽE GROBELJ ZAPIS 1178

ODGOVORNI PROJEKTANT

DATUM: april 2016

JOŽE GROBELJ ZAPIS 1178

BODELAJEV: ANDREJ BELIČO d.o.o. arh.


MERILICA

1:50

LIST 87


A.04

5-5

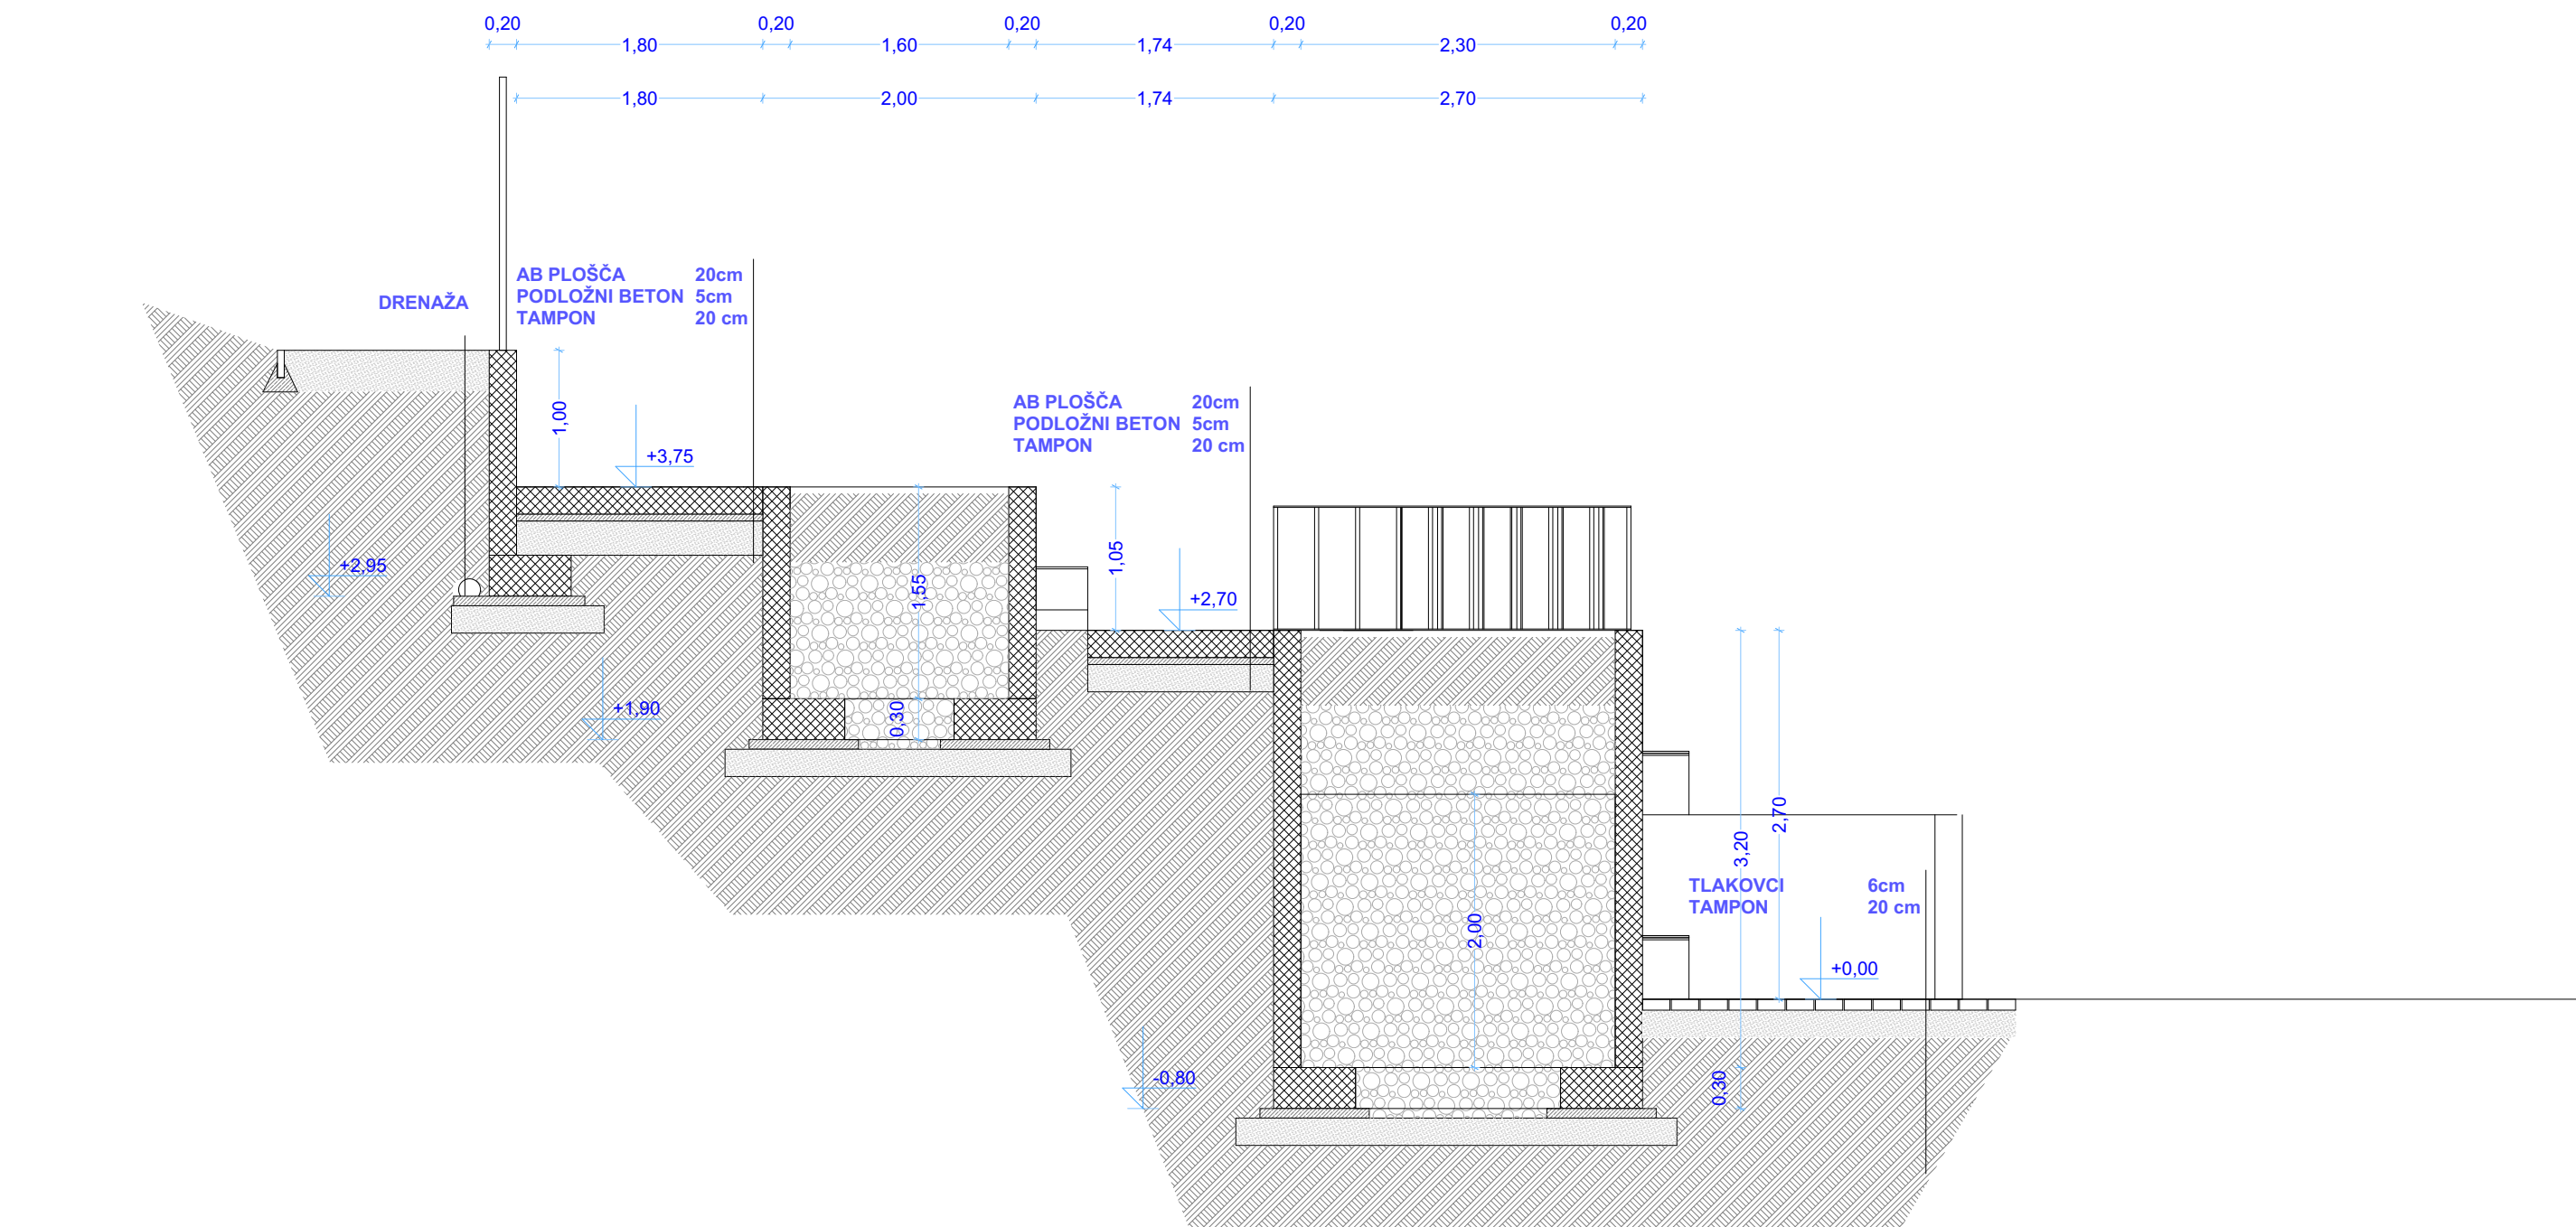


1-1


3-3

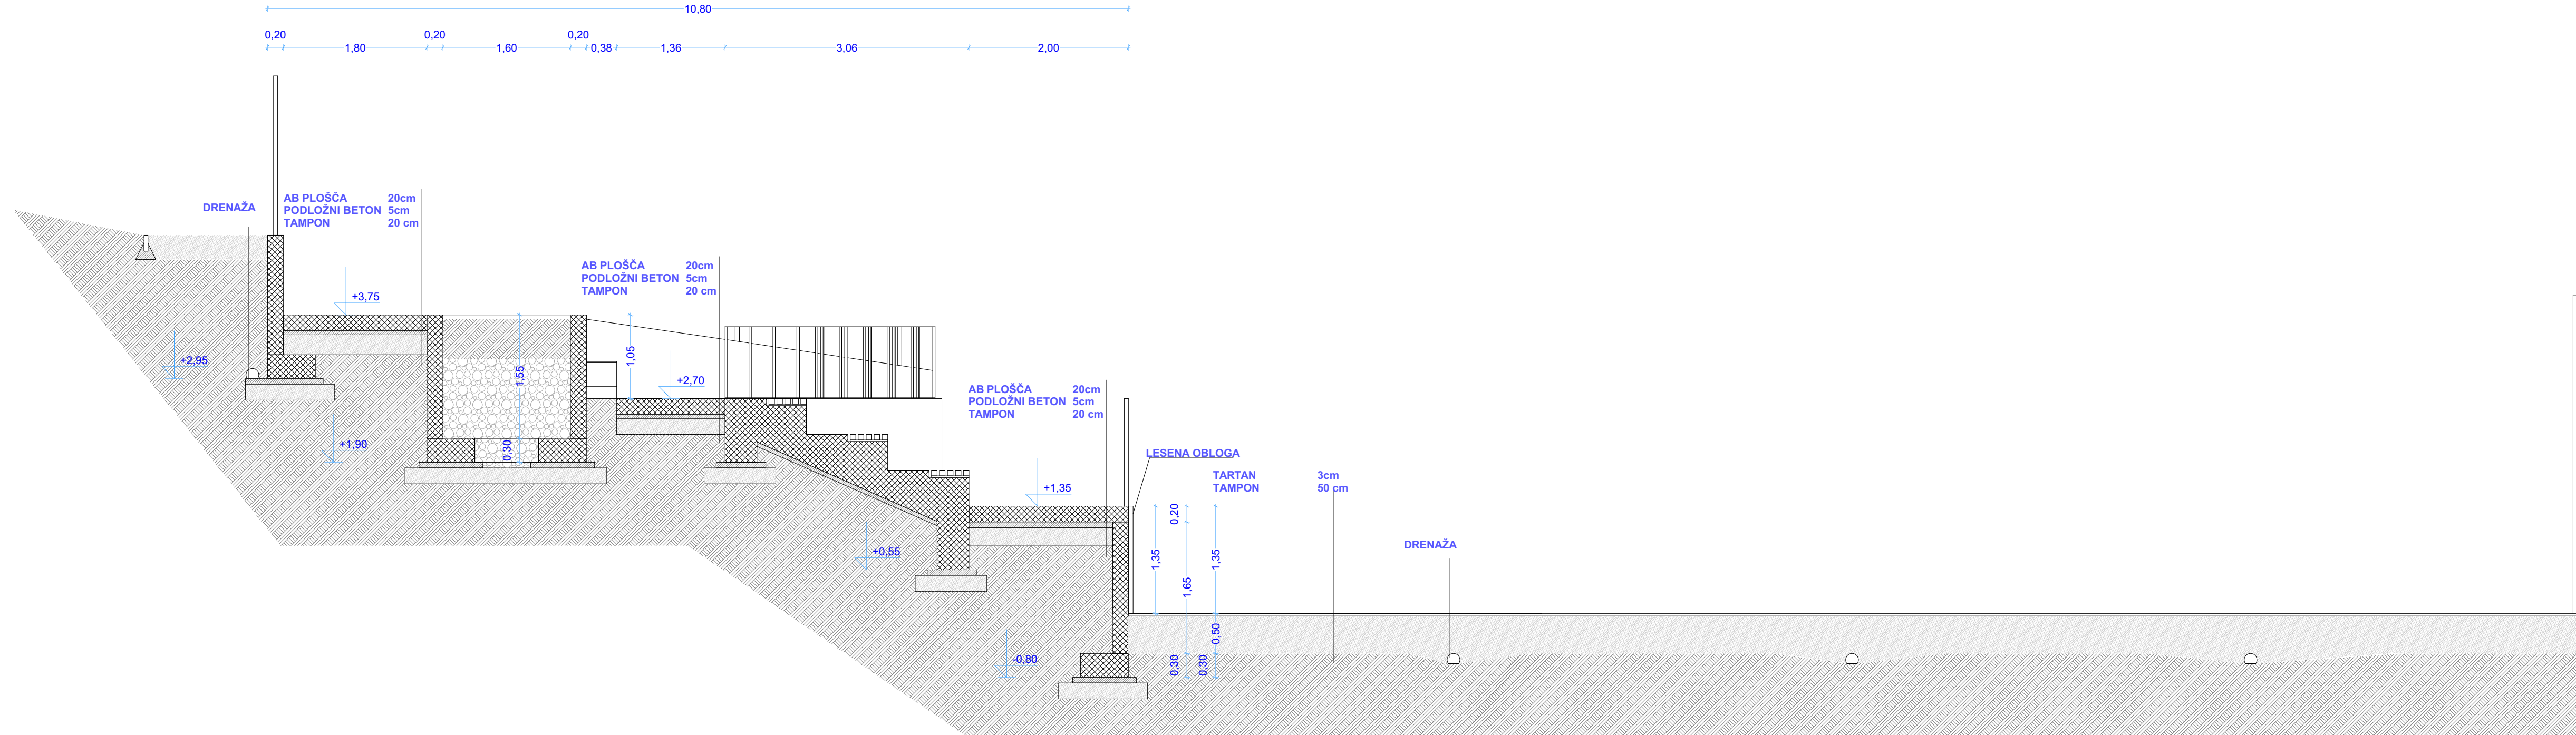


2-2

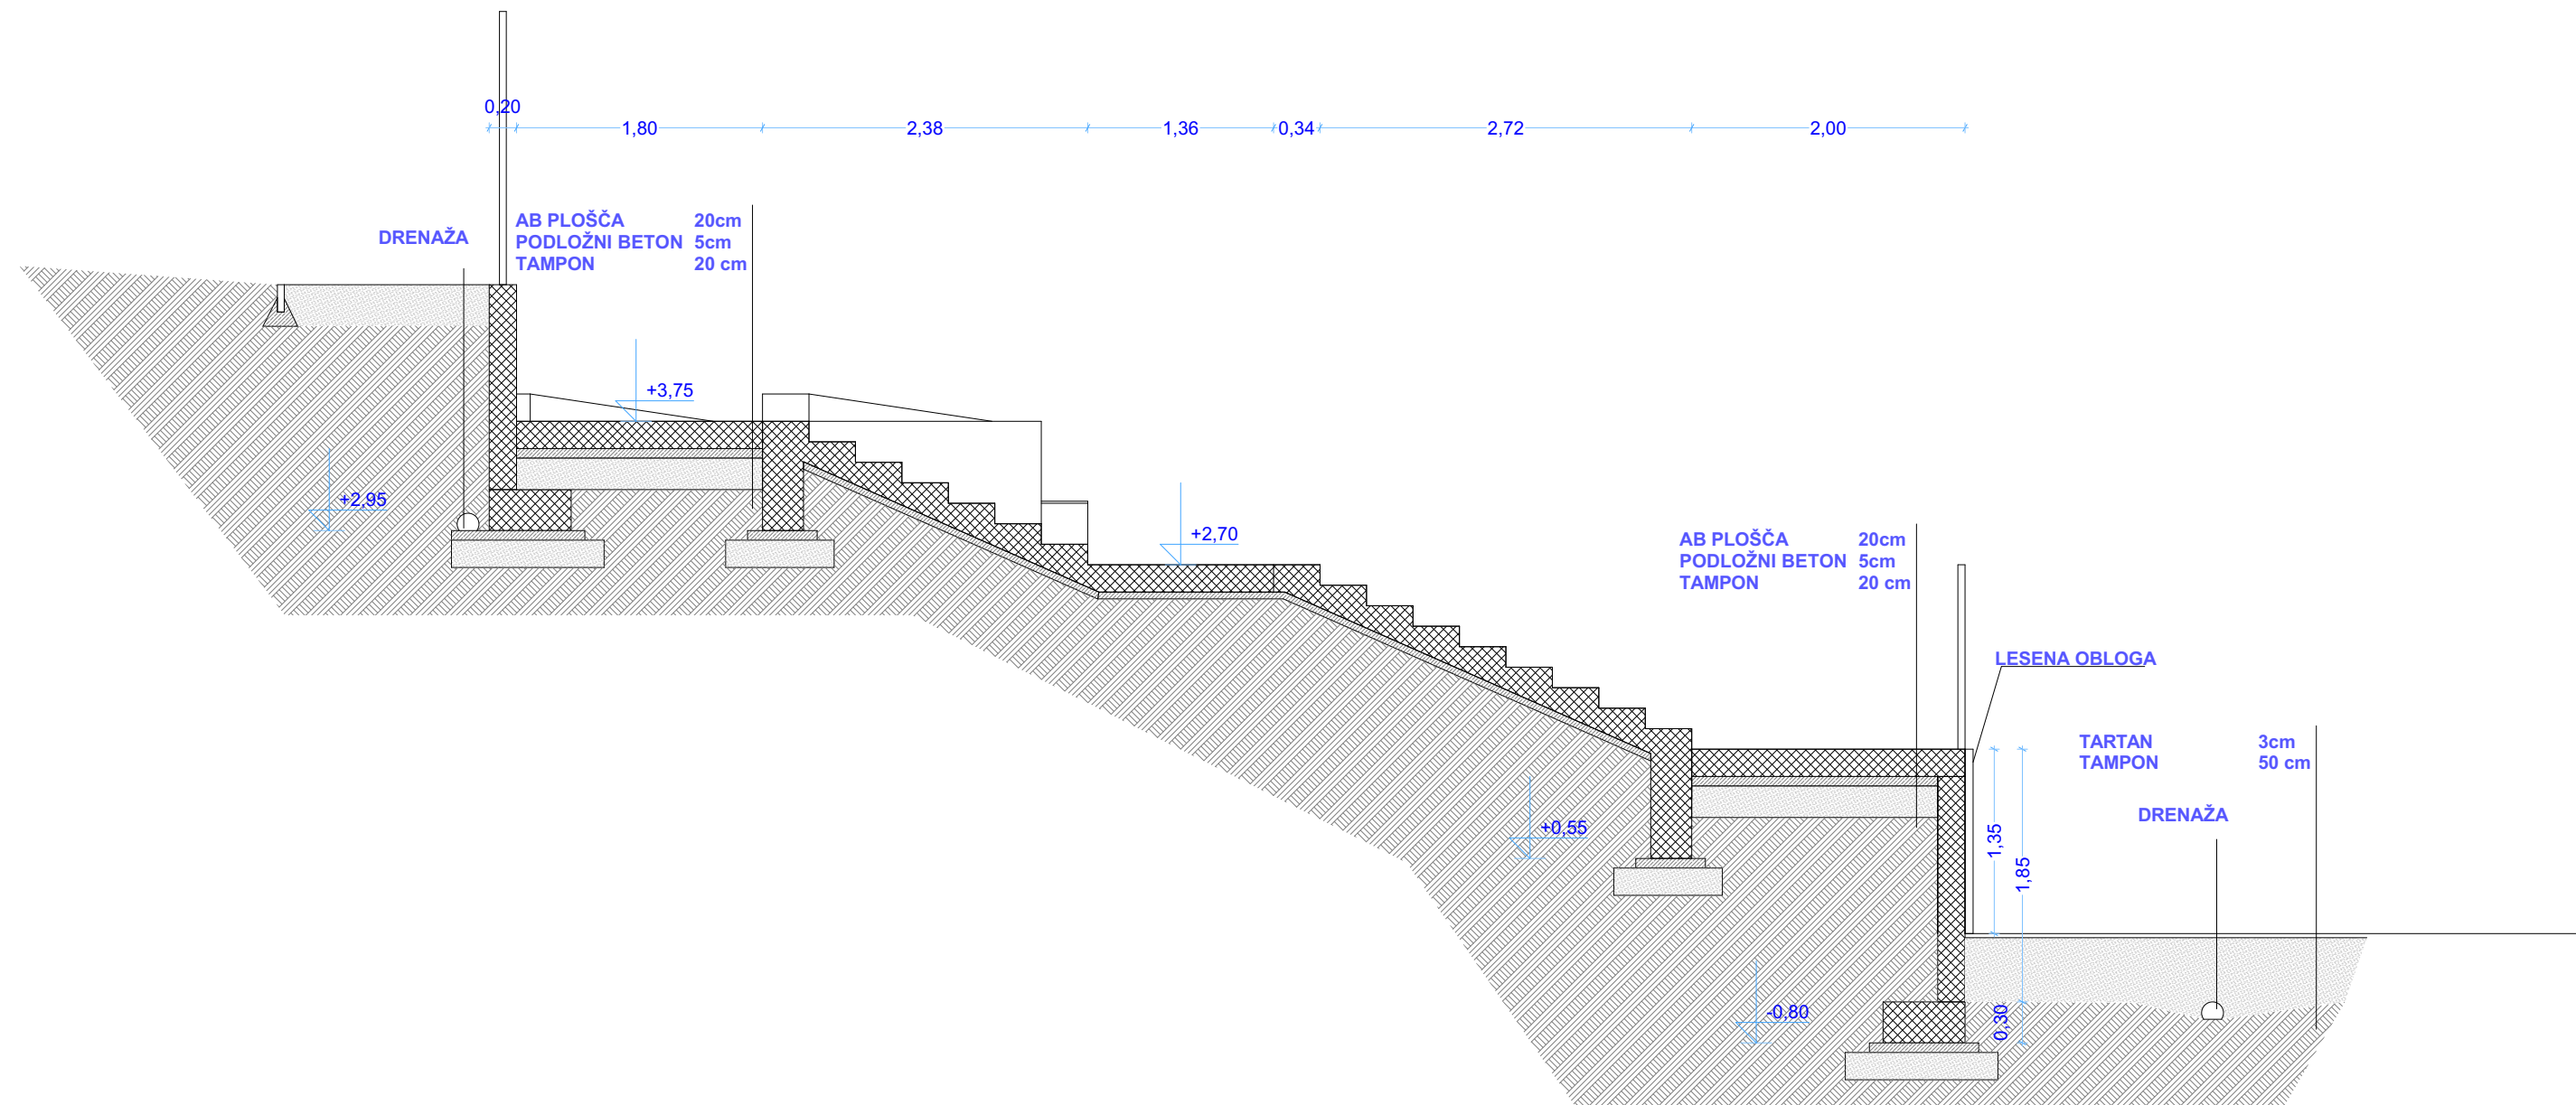

11-11

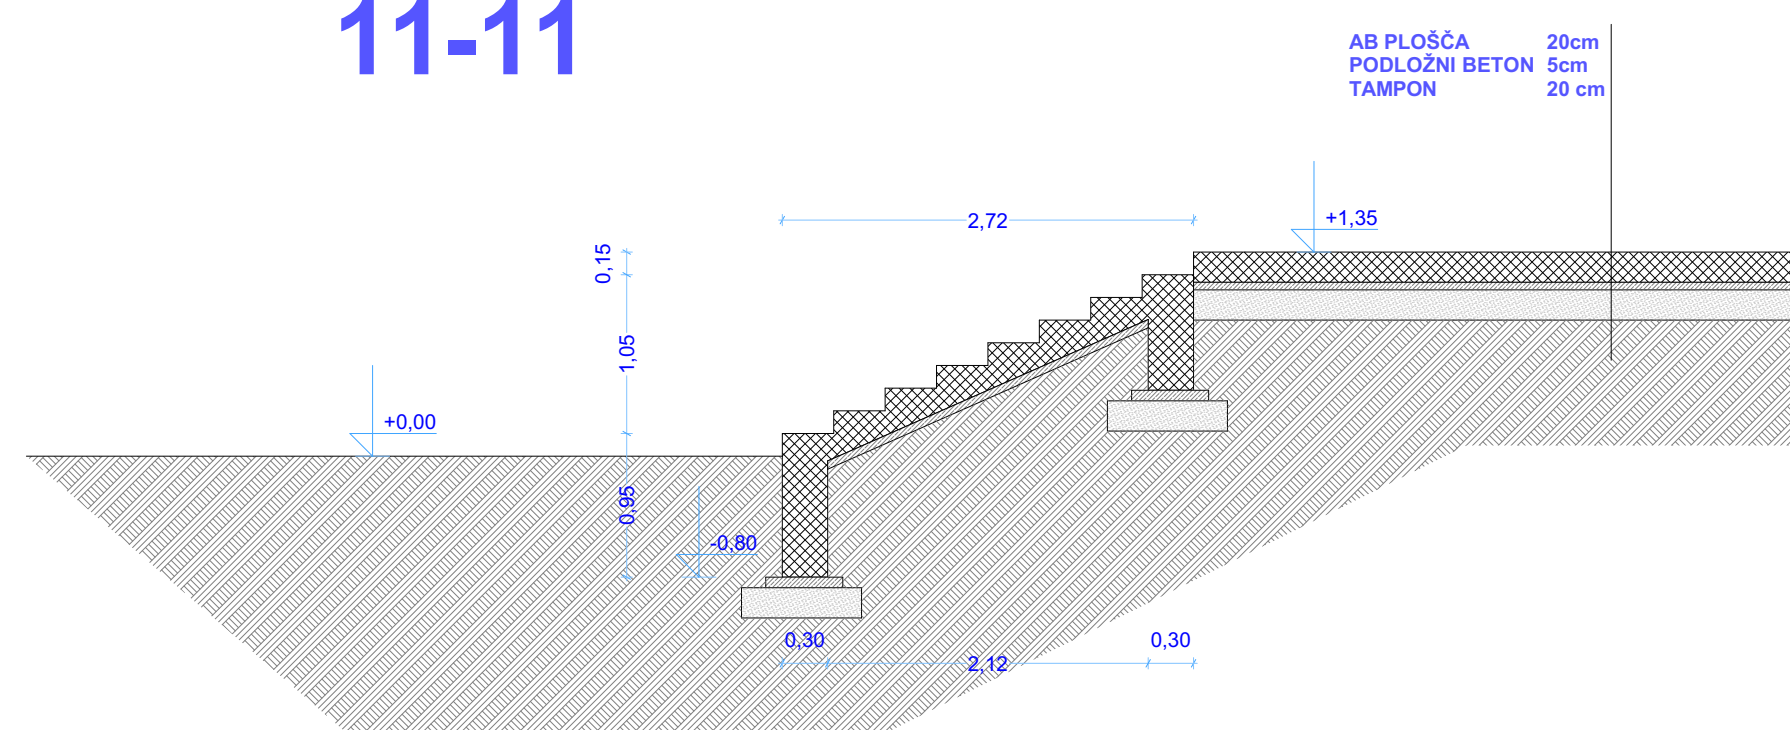

12-12

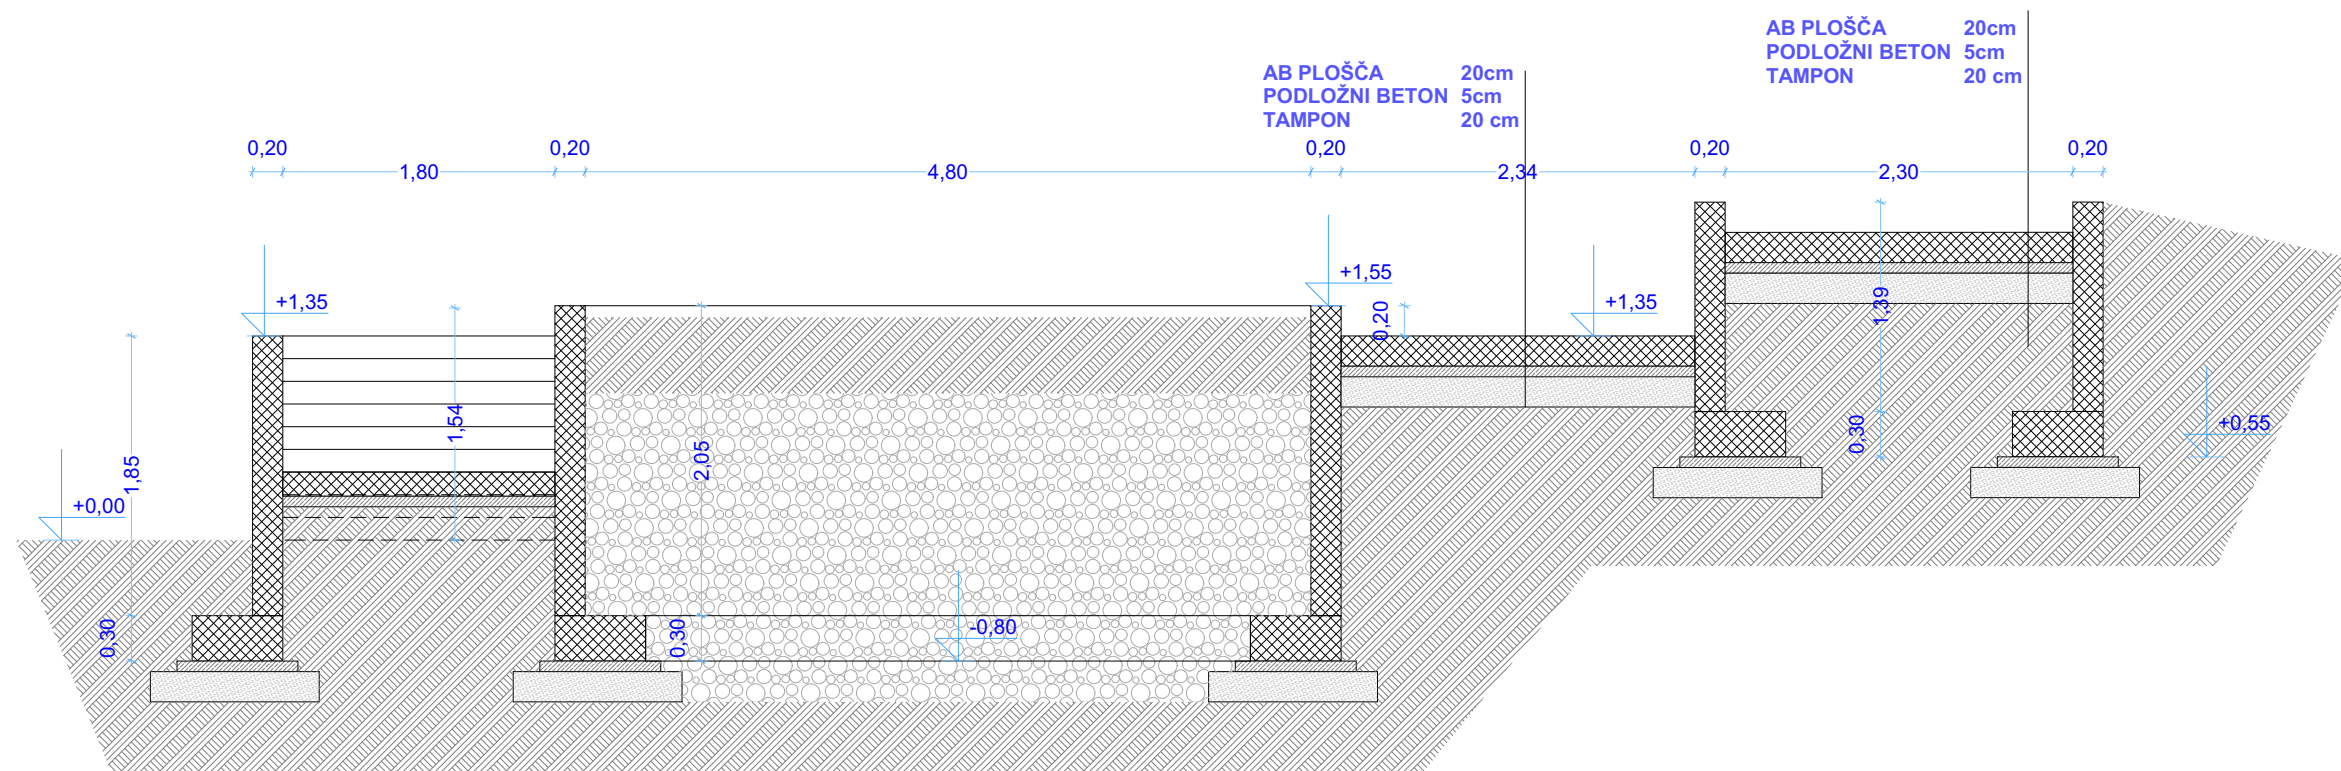

+0,00=258,85m nmv

A.O.A.

Atelje za oblikovanje in arhitekturo
Jozica Grobelj s.p.
Pavlovčeva 1b
1000 Ljubljana

OBJEKT
SPORTNI PARK TREBNJE
OPORNI ZIDovi

INVESTITOR
OBČINA TREBNJE
GOLIEV TRG 5, 8210 TREBNJE

PREREZI

TEHNIČNA DOKUMENTACIJA
PGD-ARHITEKTURA

ODGOVORNI VOĐA PROJEKTA
JOSIĆ GROBELJ ZAPIS 1178

ODGOVORNI PROJEKTANT
JOSIĆ GROBELJ ZAPIS 1178

BOŠE LAJČAR, ANDREJ BELIČ, ANDREJ BELIČ


MERILICA

1:50



LIST 51

A.05

4-4

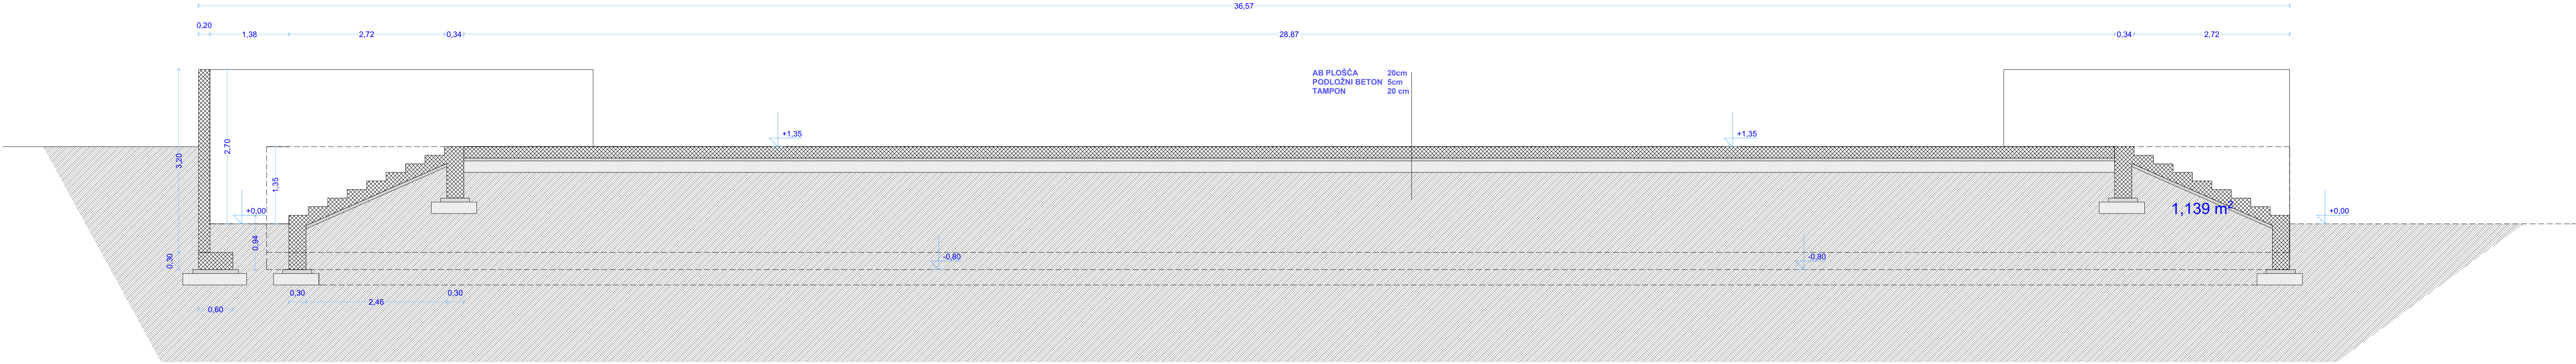

8-8

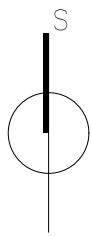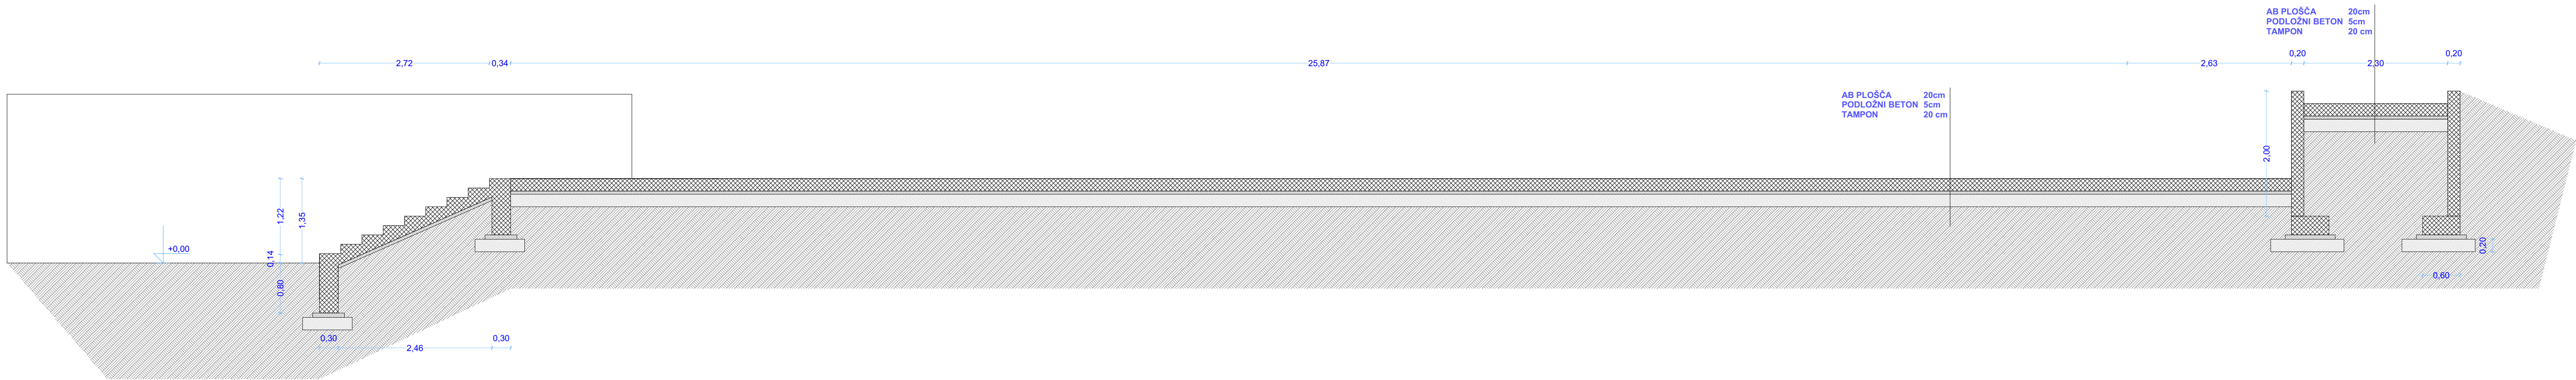

+0,00=258,85m nmv

A.O.A.
Atelje za oblikovanje in arhitekturo
Jozef Grobelj s.p.
Pavlovčeva 1b
1000 Ljubljana

OBJEKT
SPORTNI PARK TREBNJE
OPORNI ZIDovi

INVESTITOR
OBČINA TREBNJE
GOLIEV TRG 5, 8210 TREBNJE

PREREZI

TEHNIČNA DOKUMENTACIJA
PGD-ARHITEKTURA

ODGOVORNI VOĐA PROJEKTA
JOŽE GROBELJ ZAPIS 1178
ODGOVORNI PROJEKTANT
JOŽE GROBELJ ZAPIS 1178
BODELAVEC ANDREJ BELIGO d.o.o. urh

DATUM: april 2016


DATUM: april 2016

MERILLO:

1:50

LIST 81


A.06

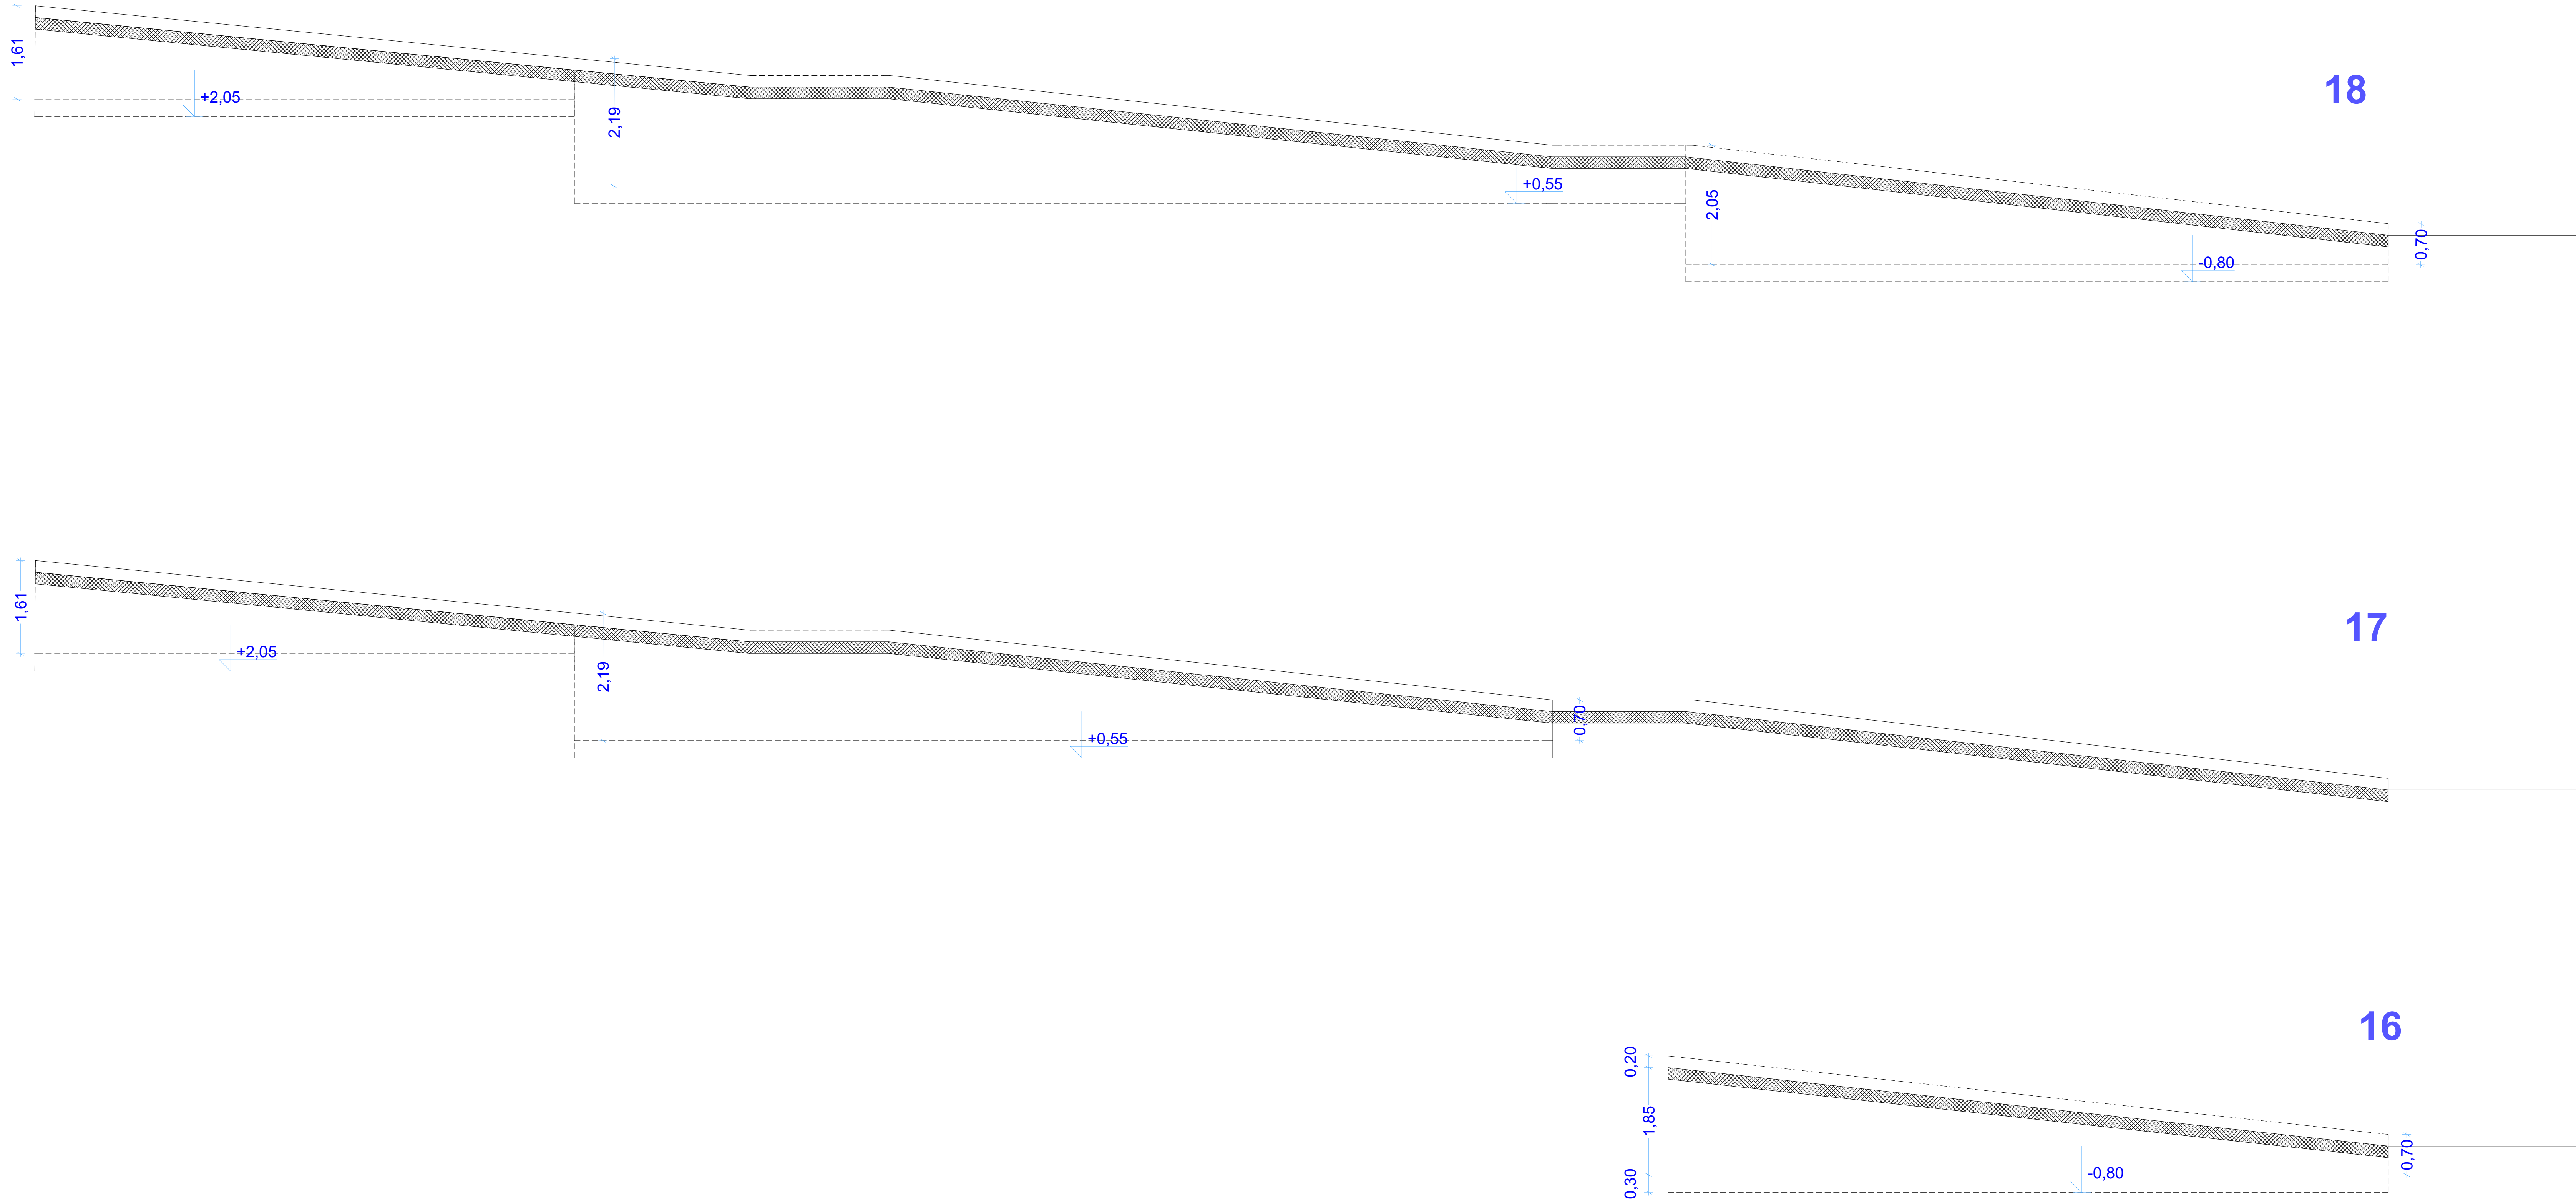


+0,00=258,85m nmv

A.O.A. Atelje za oblikovanje in arhitekturo Jože Grobelj s.p. Pavlovčeva 1b 1000 Ljubljana	
OBJEKT	SPORTNI PARK TREBNJE OPORNI ZIDOVI
INVESTITOR	OBČINA TREBNJE GOLIEV TRG 5, 8210 TREBNJE
PREREZI-RAMPA	
TEHNIČNA DOKUMENTACIJA PGD-ARHITEKTURA	
ODGOVORNI VOĐA PROJEKTA JOŽE GROBELJ ZAPIS 1178	DATUM: april 2016
ODGOVORNI PROJEKTANT JOŽE GROBELJ ZAPIS 1178 BODELAVEC ANDREJ BELIGO dda. urh	DATUM: april 2016
MERILO:	
1:50	
LIST 81.	
A.07	


15-15

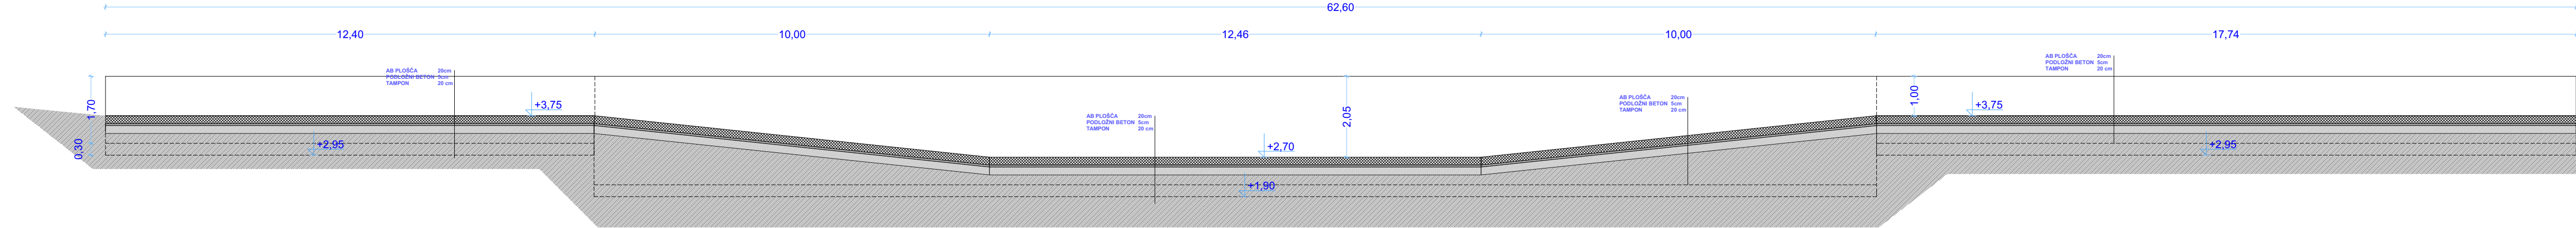



14-14

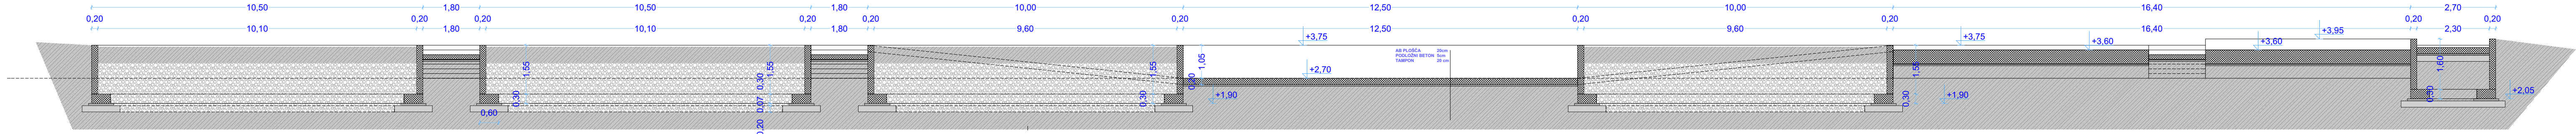

13-13

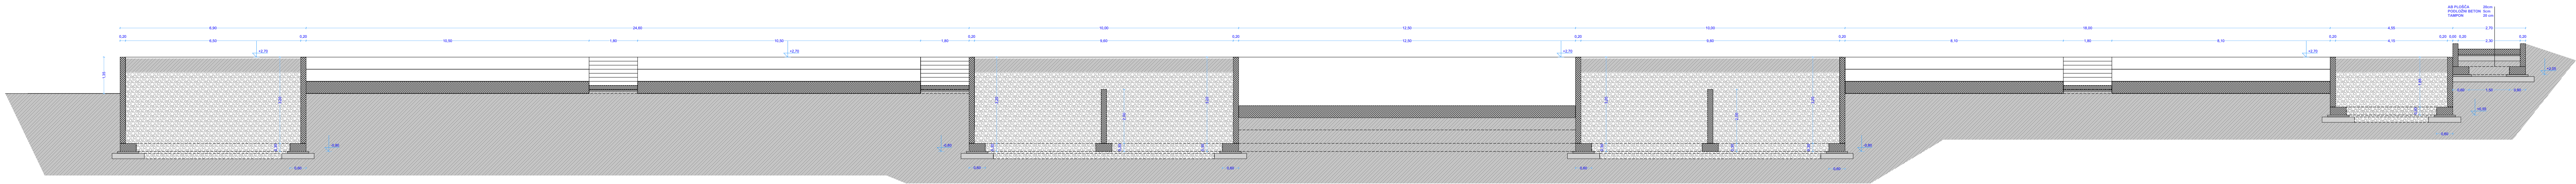

13-13

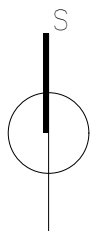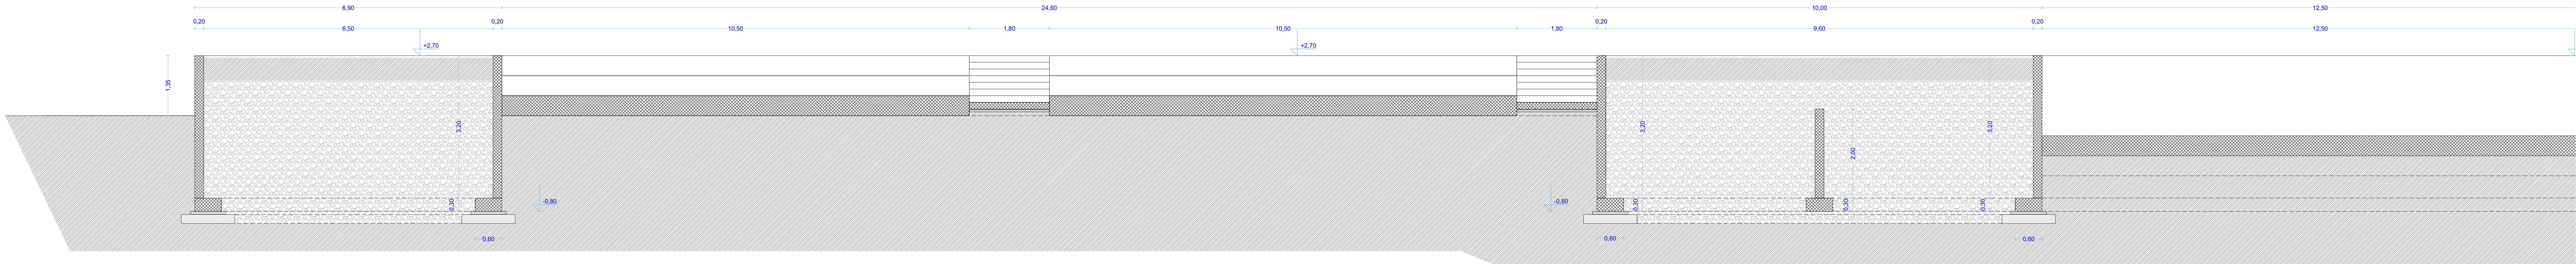

+0,00=258,85m nmv

A.O.A.
Atelje za oblikovanje in arhitekturo
Jaka Grobelj s.p.
Pavlovčeva 1b
1000 Ljubljana

OBJEKT
SPORTNI PARK TREBNJE
OPORNI ZIDovi

INVESTITOR
OBČINA TREBNJE
GOLIEV TRG 5, 8210 TREBNJE

VZDOLŽNI PREREZI


TEHNIČNA DOKUMENTACIJA
PGD-ARHITEKTURA

ODGOVORNI VODJA PROJEKTA
JOŽE GROBELJ ZAPIS 1178
DATUM: april 2016
ODGOVORNI PROJEKTANT
JOŽE GROBELJ ZAPIS 1178
BODELAJEC ANDREJ BELIGO d.o.o. arh.
DATUM: april 2016
MERILO:

1:100, 1:50

LIST 81

A.08

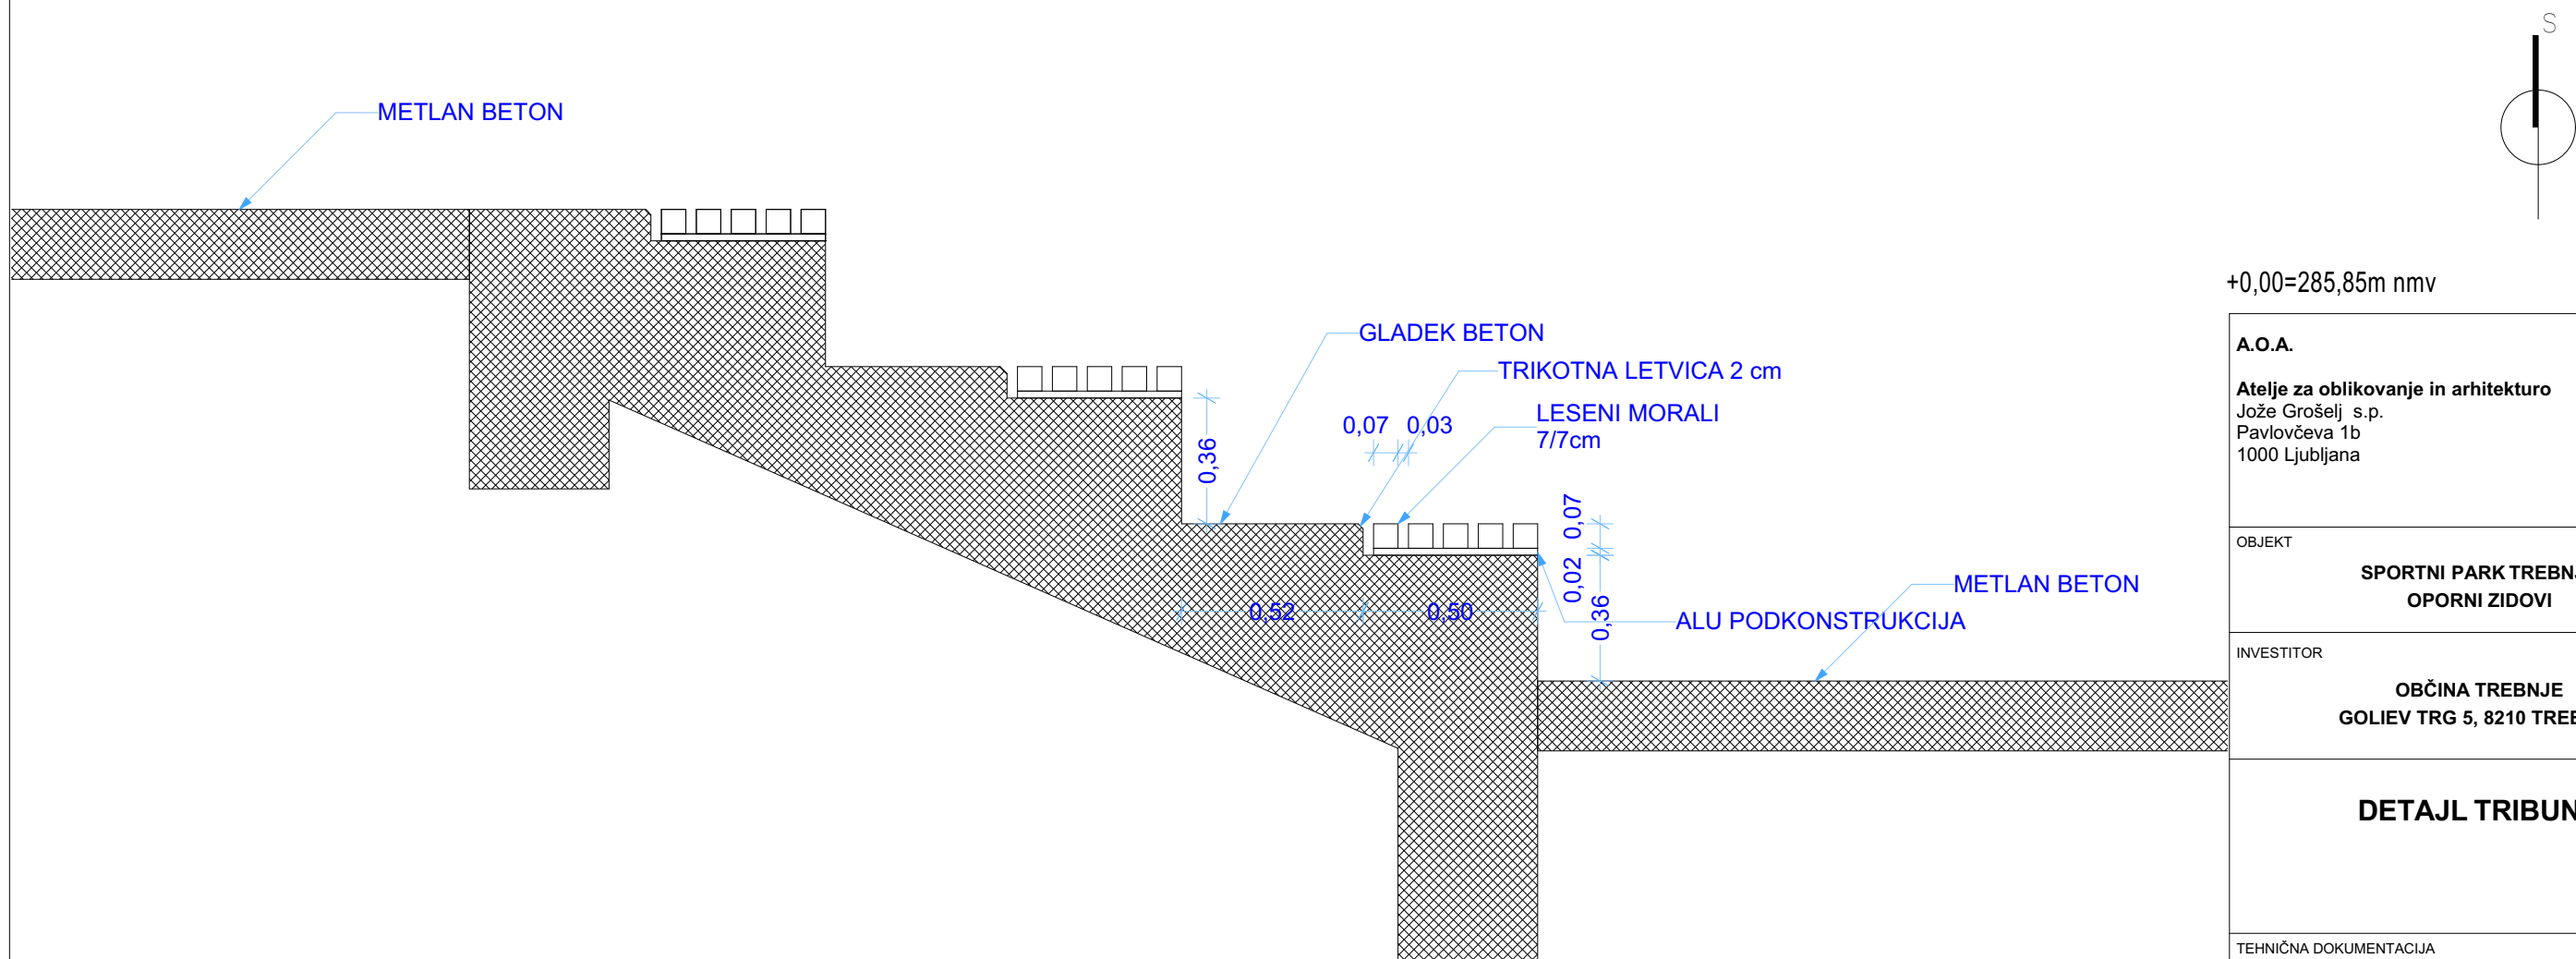

+0,00=285,85m nmv

A.O.A. Atelje za oblikovanje in arhitekturo Jože Grošelj s.p. Pavlovčeva 1b 1000 Ljubljana	
OBJEKT	SPORTNI PARK TREBNJE OPORNI ZIDOVI
INVESTITOR	OBČINA TREBNJE GOLIEV TRG 5, 8210 TREBNJE
DETAJL TRIBUNE	
TEHNIČNA DOKUMENTACIJA PZI-ARHITEKTURA	
ODGOVORNI VODJA PROJEKTA JOŽE GROŠELJ ZAPS 1178	DATUM: april 2016
ODGOVORNI PROJEKTANT JOŽE GROŠELJ ZAPS 1178 SODELAVEC: ANDREJ ŠELIGO abs. arh	DATUM: april 2016
MERILO:	1:20
LIST ŠT.	A.09