


LEGENDA	PROJEKTIRANO
ODVODNJAVANJE	---
CESTNA RAZSVETLJAVA	---
KANALIZACIJA ZA ODVOD PADAVINSKIH VODA	---

IGPI gradbeno projektiranje in inženiring, d.o.o. Ljubljanska c. 26, 8000 Novo mesto tel.: 07/33 77 630, fax: 07/33 77 631				
Investitor/naročnik:	OBČINA TREBNJE, GOLIEV TRG 5, 8210 TREBNJE			
Objekt:	GOSPODARSKA JAVNA INFRASTRUKTURA INDUSTRIJSKE CONE TREBNJE			
Lokacija:	TREBNJE			
Vodja projekta:	mag. Mojca Radakovič, u.d.l.grad.	Ident. število:	IZS G-1134	Podpis:
Odg. projektant:	mag. Mojca Radakovič, u.d.l.grad.	IZS G-1134		
Sodelavec:	Simon orač, grad. teh.	-		Simon Orač
Naslov risbe:	GRADBENA SITUACIJA			
Prostor za evidentiranje sprememb:				
Vrsta načrta:	3/1 Načrt gradbenih konstrukcij-cesta			
Št. projekta:	Št. načrta:	Datum:	Faza:	Merilo:
P-2016/23	C-2016/23	november 2016	PZI	M 1:500
				Št. lista:
				G.3.3

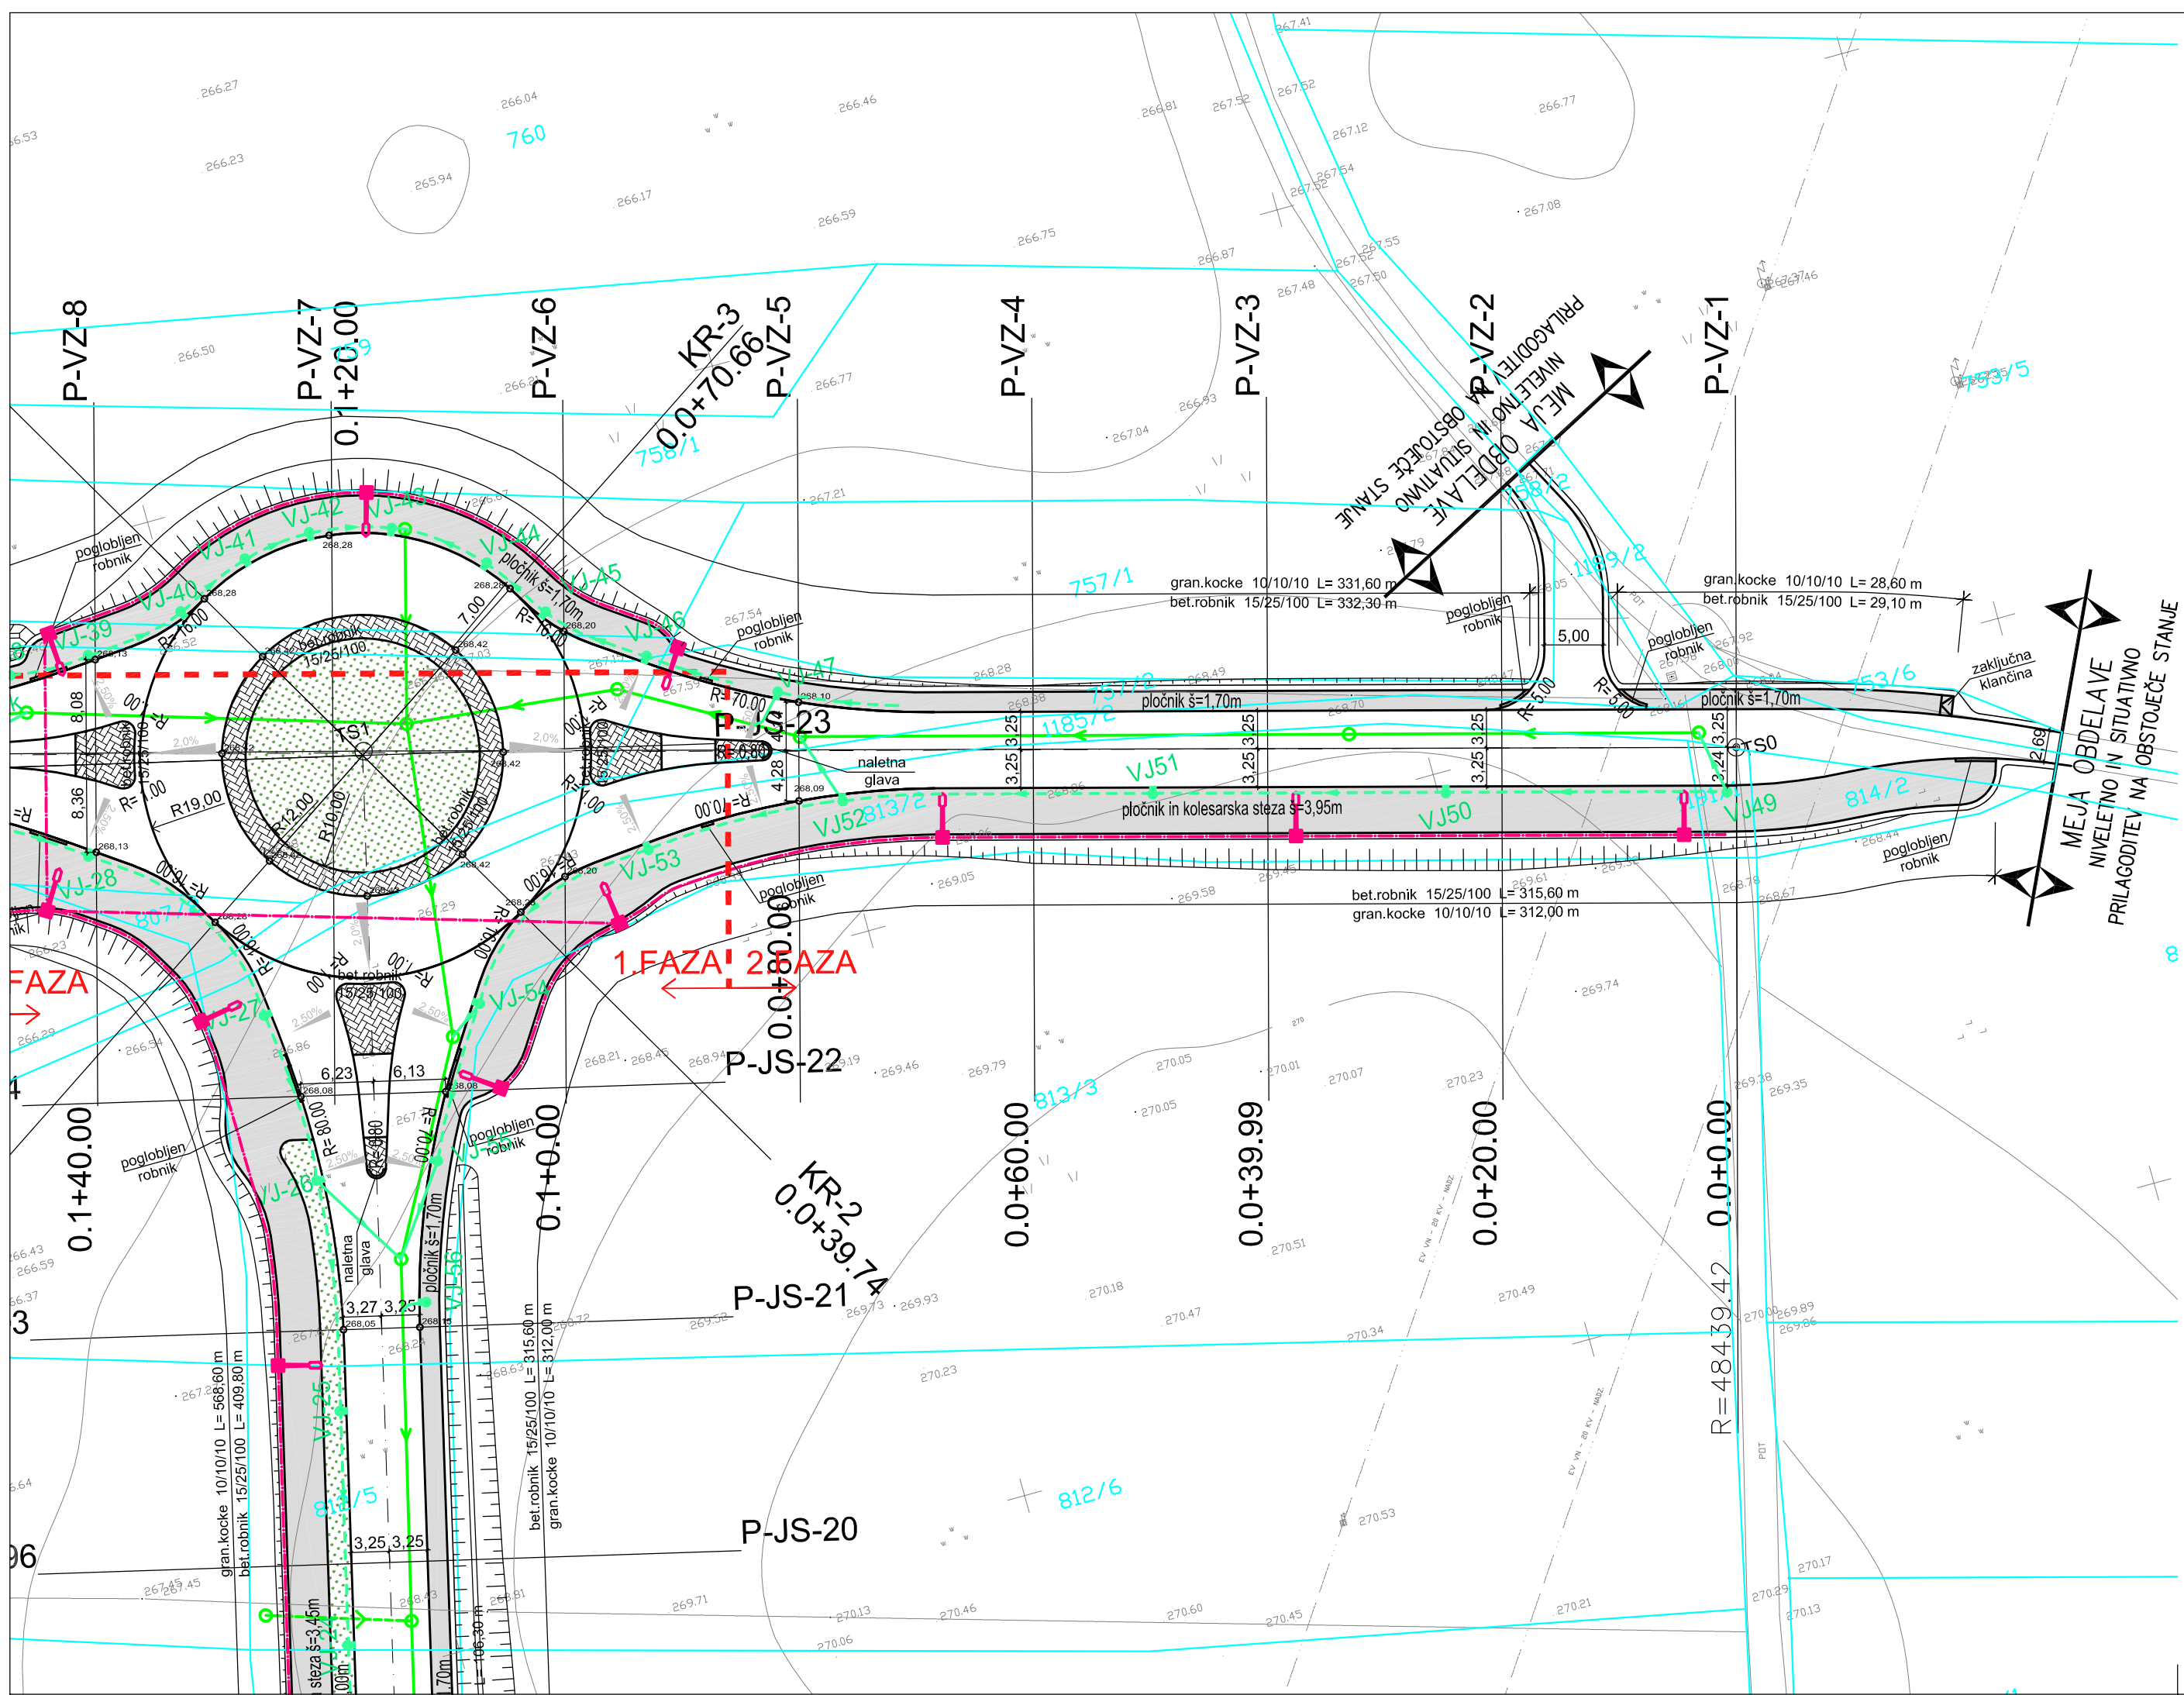

LEGENDA	PROJEKTIRANO
ODVODNJAVANJE	---
CESTNA RAZSVETLJAVA	---
KANALIZACIJA ZA ODVOD PADAVINSKIH VODA	---

IGPI gradbeno projektiranje in inženiring, d.o.o. Ljubljanska c. 26, 8000 Novo mesto tel.: 07/33 77 630, fax: 07/33 77 631				
Investitor/naročnik:	OBČINA TREBNJE, GOLIEV TRG 5, 8210 TREBNJE			
Objekt:	GOSPODARSKA JAVNA INFRASTRUKTURA INDUSTRIJSKE CONE TREBNJE			
Lokacija:	TREBNJE			
Vodja projekta:	mag. Mojca Radakovič, u.d.l.grad.	Ident. število:	IZS G-1134	Podpis:
Odg. projektant:	mag. Mojca Radakovič, u.d.l.grad.	IZS G-1134		
Sodelavec:	Simon orač, grad. teh.	-		Simon Orač
Naslov risbe:	GRADBENA SITUACIJA			
Prostor za evidentiranje sprememb:				
Vrsta načrta:	3/1 Načrt gradbenih konstrukcij-cesta			
Št. projekta:	Št. načrta:	Datum:	Faza:	Merilo:
P-2016/23	C-2016/23	november 2016	PZI	M 1:500
				Št. lista:
				G.3.4