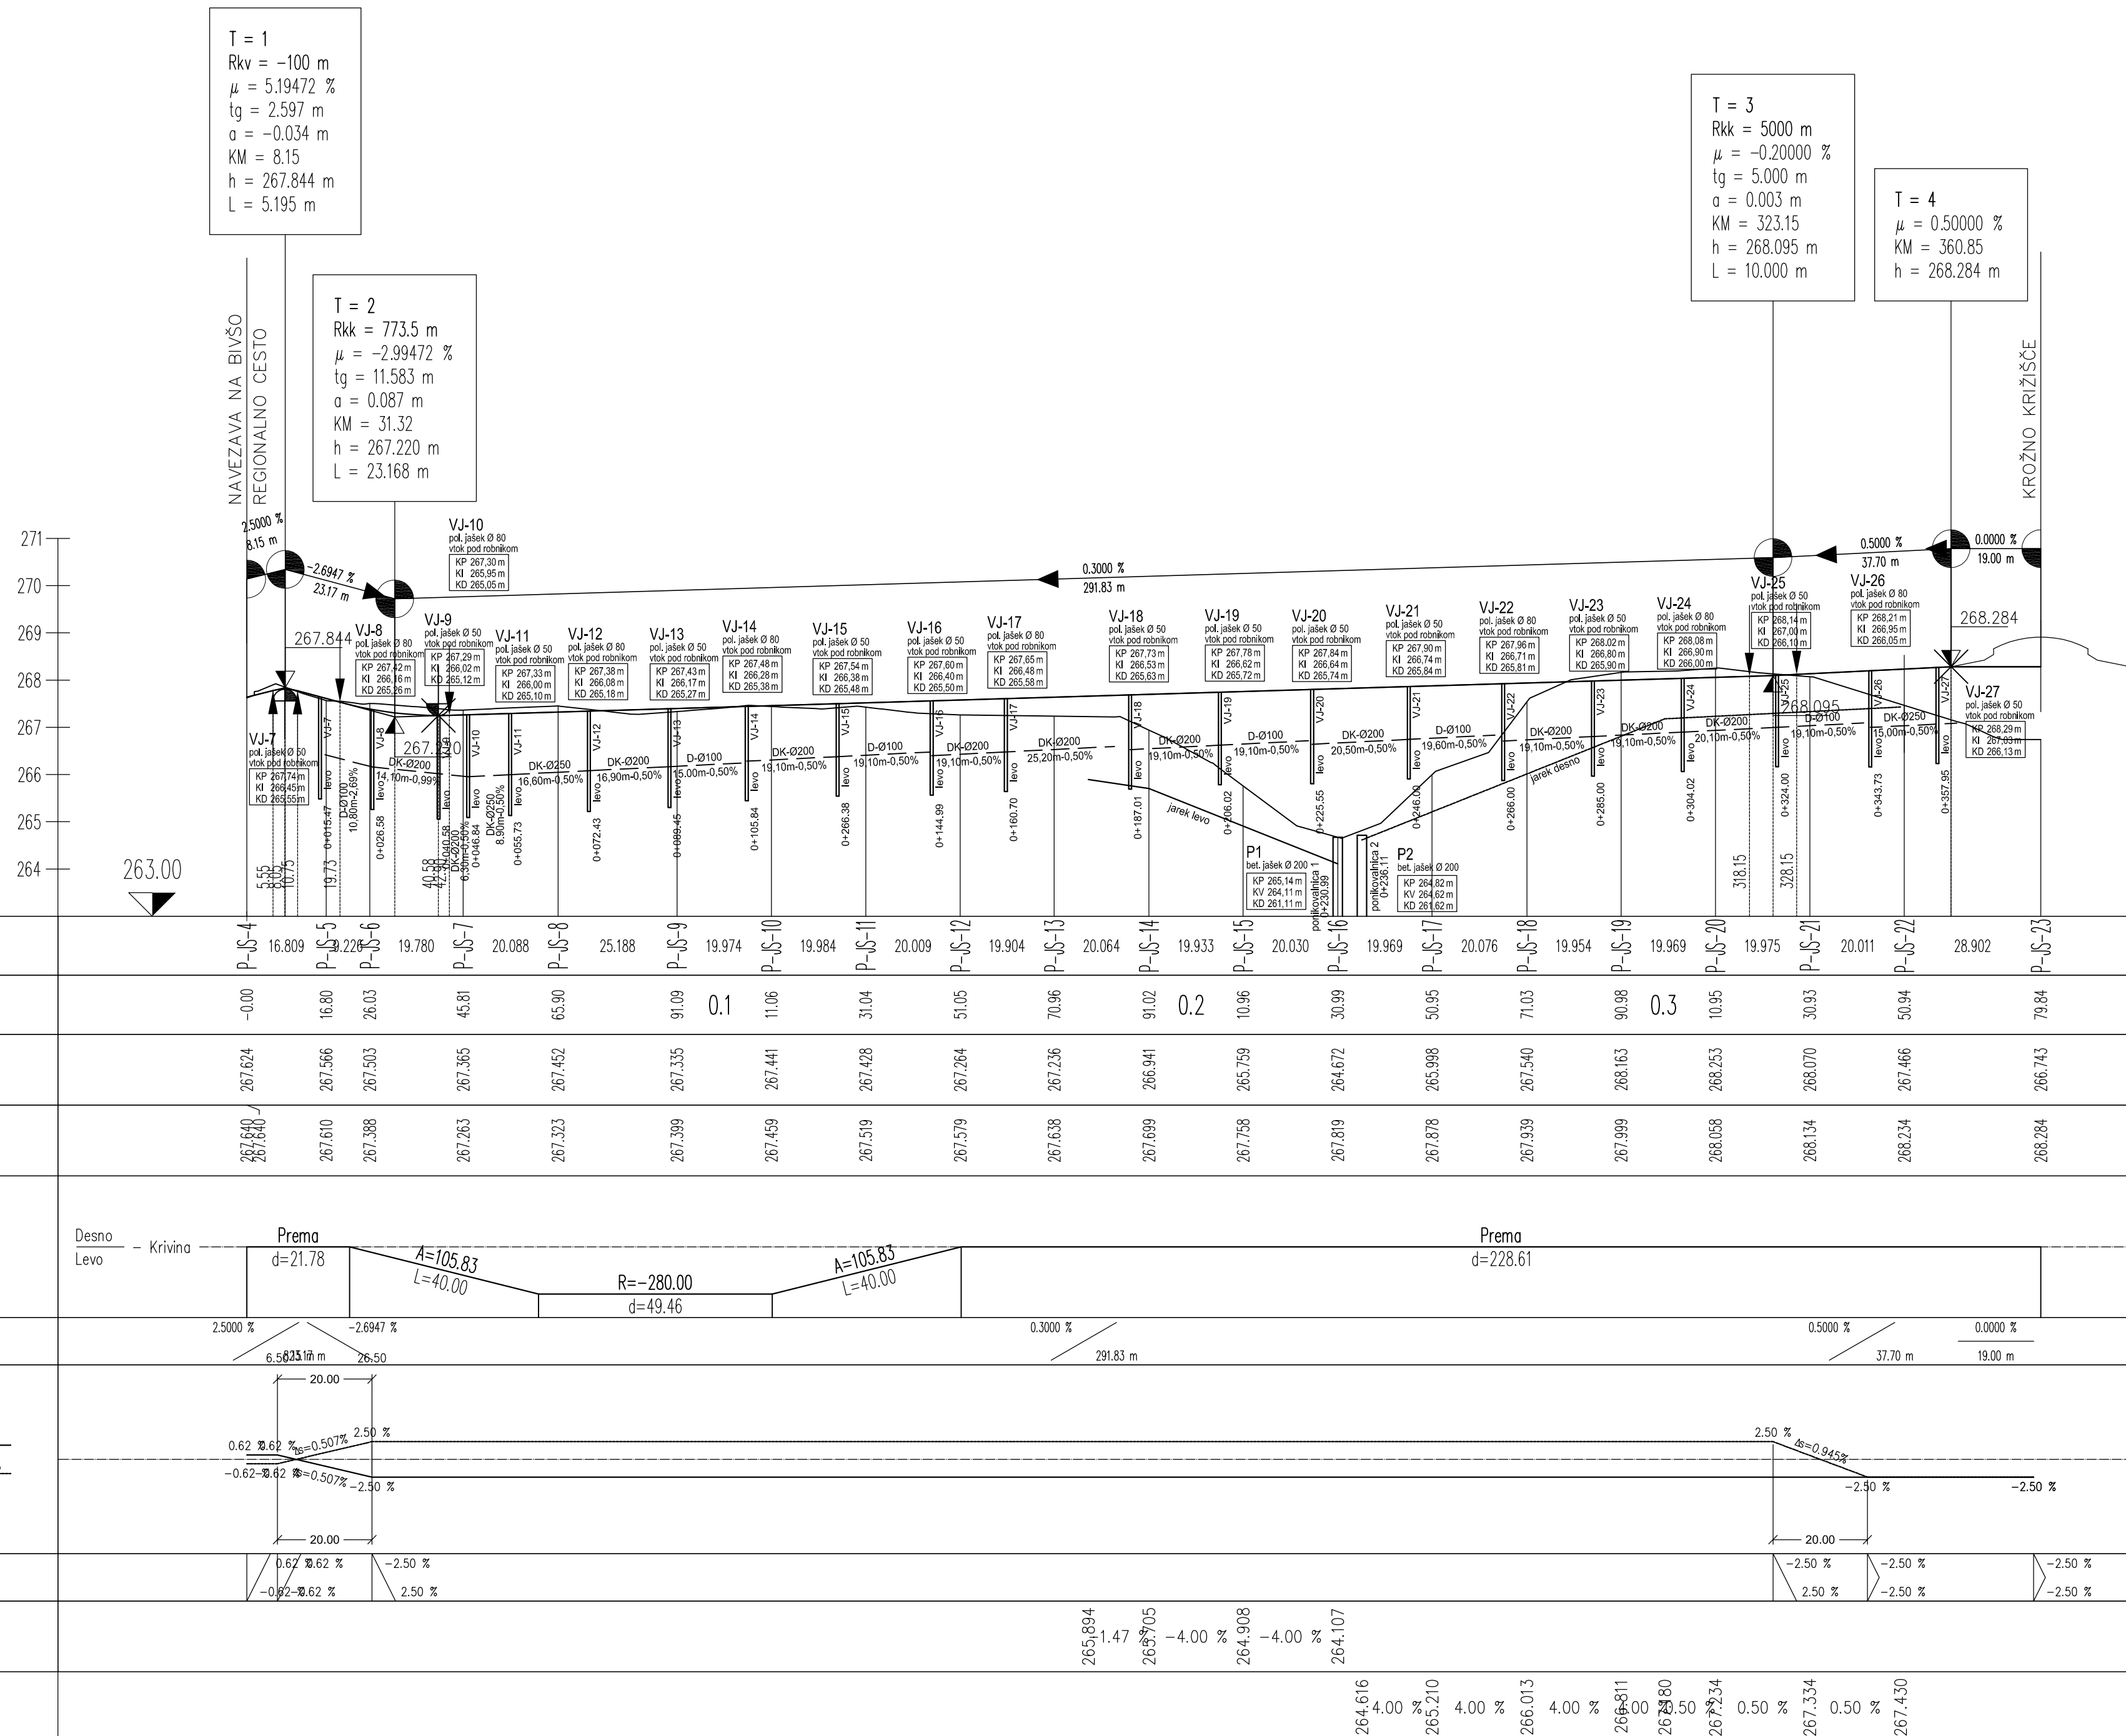

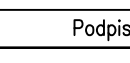
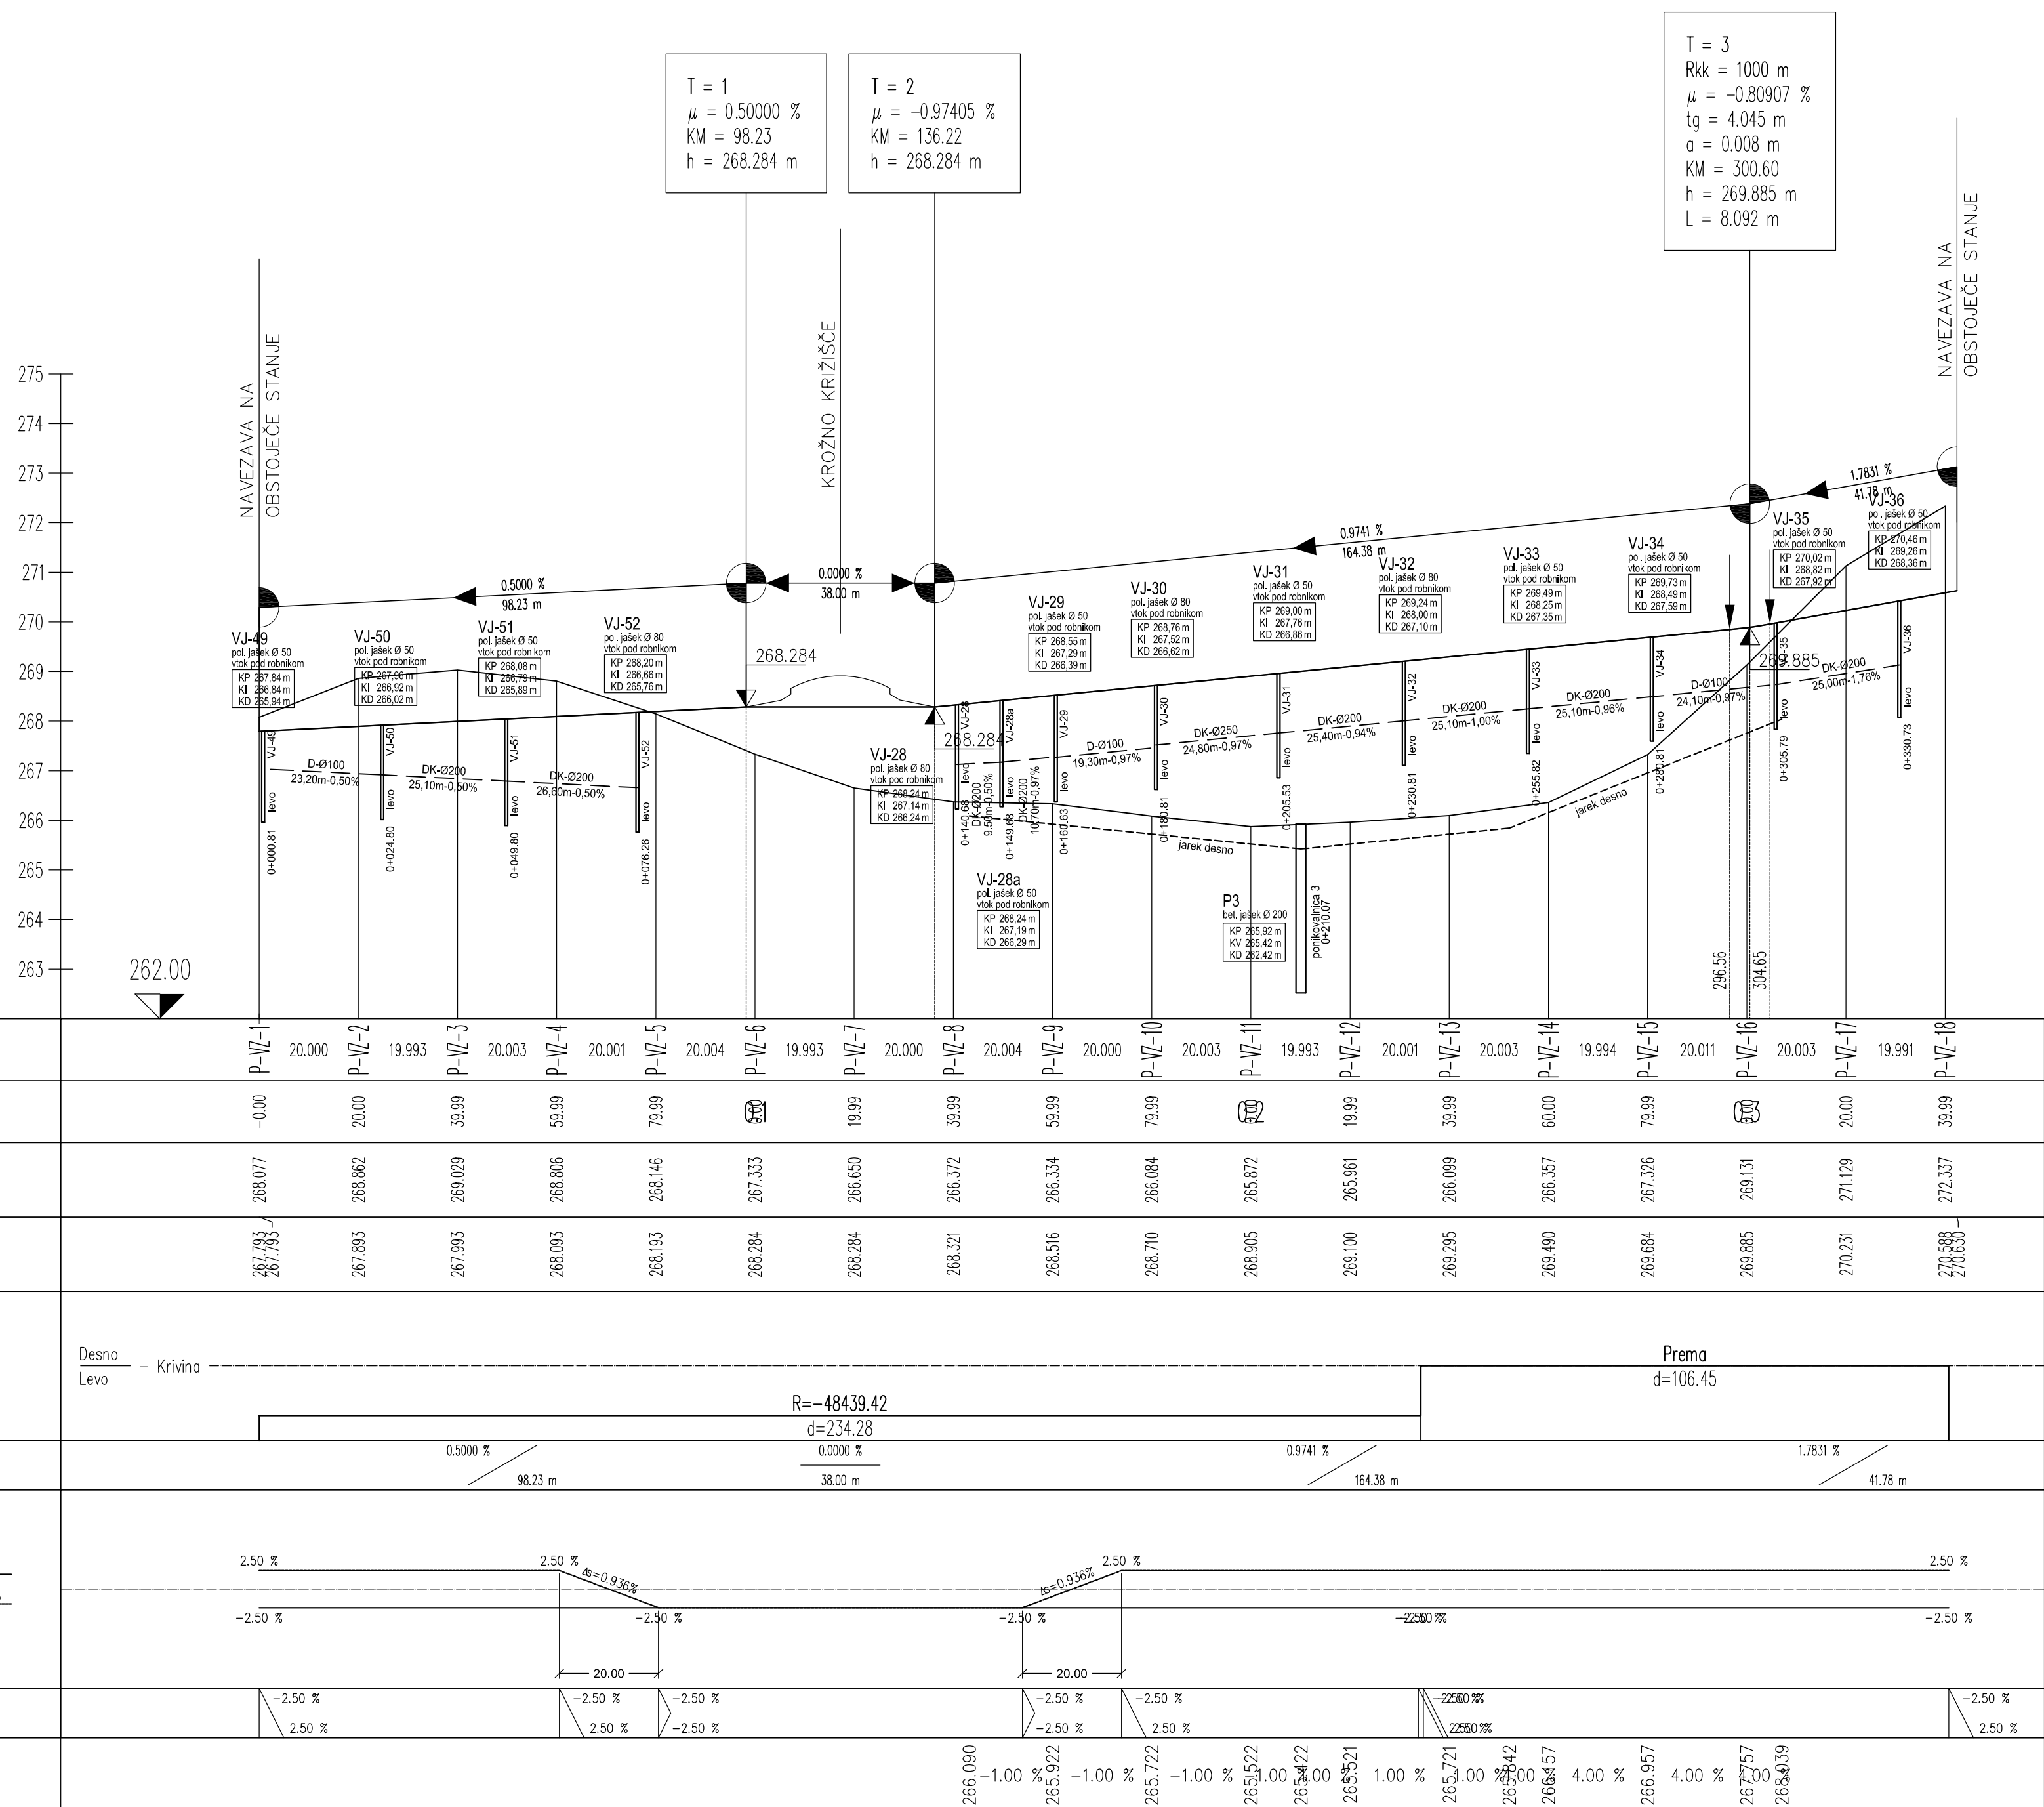


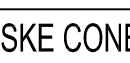
 


	gradbeno projektiranje in inženjering, d.o.o. Ljubljana, ul. 26. avgusta 1990 Novo mesto tel. 0703 77 800, fax 0703 77 831			
	Občina Trebnje, Goljev trg 5, 8210 Trebnje			
Investitor/naročnik:	GOSPODARSKA JAVNA INFRASTRUKTURA INDUSTRIJSKE CONE TREBNJE			
Objekt:	TREBNJE			
Lokacija:	TREBNJE			
	Ime in priimek:	Ident. številka:	Podpis:	
Vodja projekta:	mag. Mojca Rastančič, u.d.i.g.	IZS G-1134		
Odj. projektant:	mag. Mojca Rastančič, u.d.i.g.	IZS G-1134		
Sedeževno:	Šimonova c. grad. lah.	.	Šolinc, Orel	
Naslov risbe:	VZDOLŽNI PREREZ BIŠVE REGIONALNE CESTE			
Prostor za evidencijsno spremembo:				
3/1 Načrt gradbenih konstrukcij-cesta				
Vrsta notrisa		Datum:		Fazo:
St. projekta:	St. notrisa	datum:	Fazo:	Merilo:
P-2016/23	C-2016/23	Novembre	PZI	M 1:1000/10
				G.4.1



	gradbeno projektiranje iz planiranja d.o.o. Lipušanska c. 26, 8000 Novo mesto tel.: 07-333 37 830, fax: 07-333 37 831		
Investitor/naročnik:	OČINA TREBNJE, GOLIEV TRG 5, 8210 TREBNJE		
Objekt:	GOSPODARSKA JAVNA INFRASTRUKTURA INDUSTRIJSKE CONE TREBNJE		
Lokacija:	TREBNJE		
Vodja projekta:	Ime in priimek:	Ment. številka:	Podpis:
Udaj. projektant:	mag. Mojca Radovnik, u.d.i.gr.	I2S G-1134	
Odg. projektant:	mag. Mojca Radovnik, u.d.i.gr.	I2S G-1134	
Naslov:	Simon orat, grad. teh.	.	<i>Silvana Orsi</i>
Sodelavci:			
Prostor za evidentiranje sprememb:	VZDOLŽNI PREREZ CESTE J-S		
Uneta načrta:	3/1 Načrt gradbenih konstrukcij-cesta		
Št. projekta:	Št. naborit:	Datum:	Faza:
P-2016/23	C-2016/23	novembra 2016	PZZI
			Mentor:
			M 1:1000/100
			Št. lista:
			G.4.2



	gradbeno projektiranje in inženjering d.o.o. Lipulanska c. 26, 8000 Novo mesto tel.: 07/33 77 88, fax: 07/33 77 89			
	Investitor/naročnik: OBČINA TREBUNE, GOLIEV TR 5, 8210 TREBUNE			
Objekt: GOSPODARSKA JAVNA INFRASTRUKTURA INDUSTRIJSKE CONE TREBUNE				
Lokacija: TREBUNE				
	ime in priimek:	ident. številka:	Podpis:	
Vodja projekta:	mag. Mojca Radanovič, u.d.r.g.	IZS G-1134		
Odgov. projektant:	mag. Mojca Radanovič, u.d.r.g.	IZS G-1134		
Sodelavec:	Simon ort, grad. inž.	-		
Naslov risbe:	VZDOLŽNI PREREZ CESTE V-Z			
Prostor za elektrifikacijo spremeljati:				
Vrsta navedbe:	3/1 Načrt gradbenih konstrukcij-cesta			
Št. projekta: Št. nobite:	Datum:	Faza:	Merilo:	Št. lista:
P-2/16/23 C-2016/23	november 2016	PZ	M 1:1000/10	G.4.3