


LEGENDA		OBSTOJEČE	PROJEKTIRANO
ELEKTRIKA VN	razmera		
ELEKTRIKA NN	razmera		
TK VOVI	razmera		
TK - vod OŠP	razmera		
CESTNA RAZSVETLJAVNA	razmera		
VOVODVOD	razmera		
OVODNANJE	razmera		
TK VOVI - SVTK	razmera		
TK VOVI - SVTK	razmera		
KANALIZACIJA ZA ODVOD KOMUNALNIH ODPADNIH VODA	razmera		
KANALIZACIJA ZA ODVOD PADAVNIŠKIH VODA	razmera		

Opozorje: "Najboljše" po vsebini projekta KIC OŠP in predlagatelj projekta KIC OŠP glede na ostalo cestno in komunalno infrastrukturo - oblikovanje po posameznih povzemanjih


<b>GPI</b>	gradbeno projektiranje in inženiring, d.o.o.		
Investitor/naročnik:	OBČINA TREBNJE, GOUJEV TRG 5, 8210 TREBNJE		
Objekt:	GOSPODARSKA JAVNA INFRASTRUKTURA INDUSTRIJSKE CONE TREBNJE		
Lokacija:	TREBNJE		
Vodja projekta:	mag. Mojca Radaković, u.d.grad.	IZS G-1134	
Odpr. projektant:	mag. Mojca Radaković, u.d.grad.	IZS G-1134	
Sodelavec:	Simon Oršak, grad. teh.		
Naslov risbe:	ZBIRNA SITUACIJA KOMUNALNIH VODOV		
Prostor za evidencijske spremembe:			
Vrsta načrta:	3/1 Načrt gradbenih konstrukcij - cesta		
Št. projekta:	Št. natisa:	datum:	format:
P-201623	C-201623	november 2016	P21
			M 1:500
			G.7.1

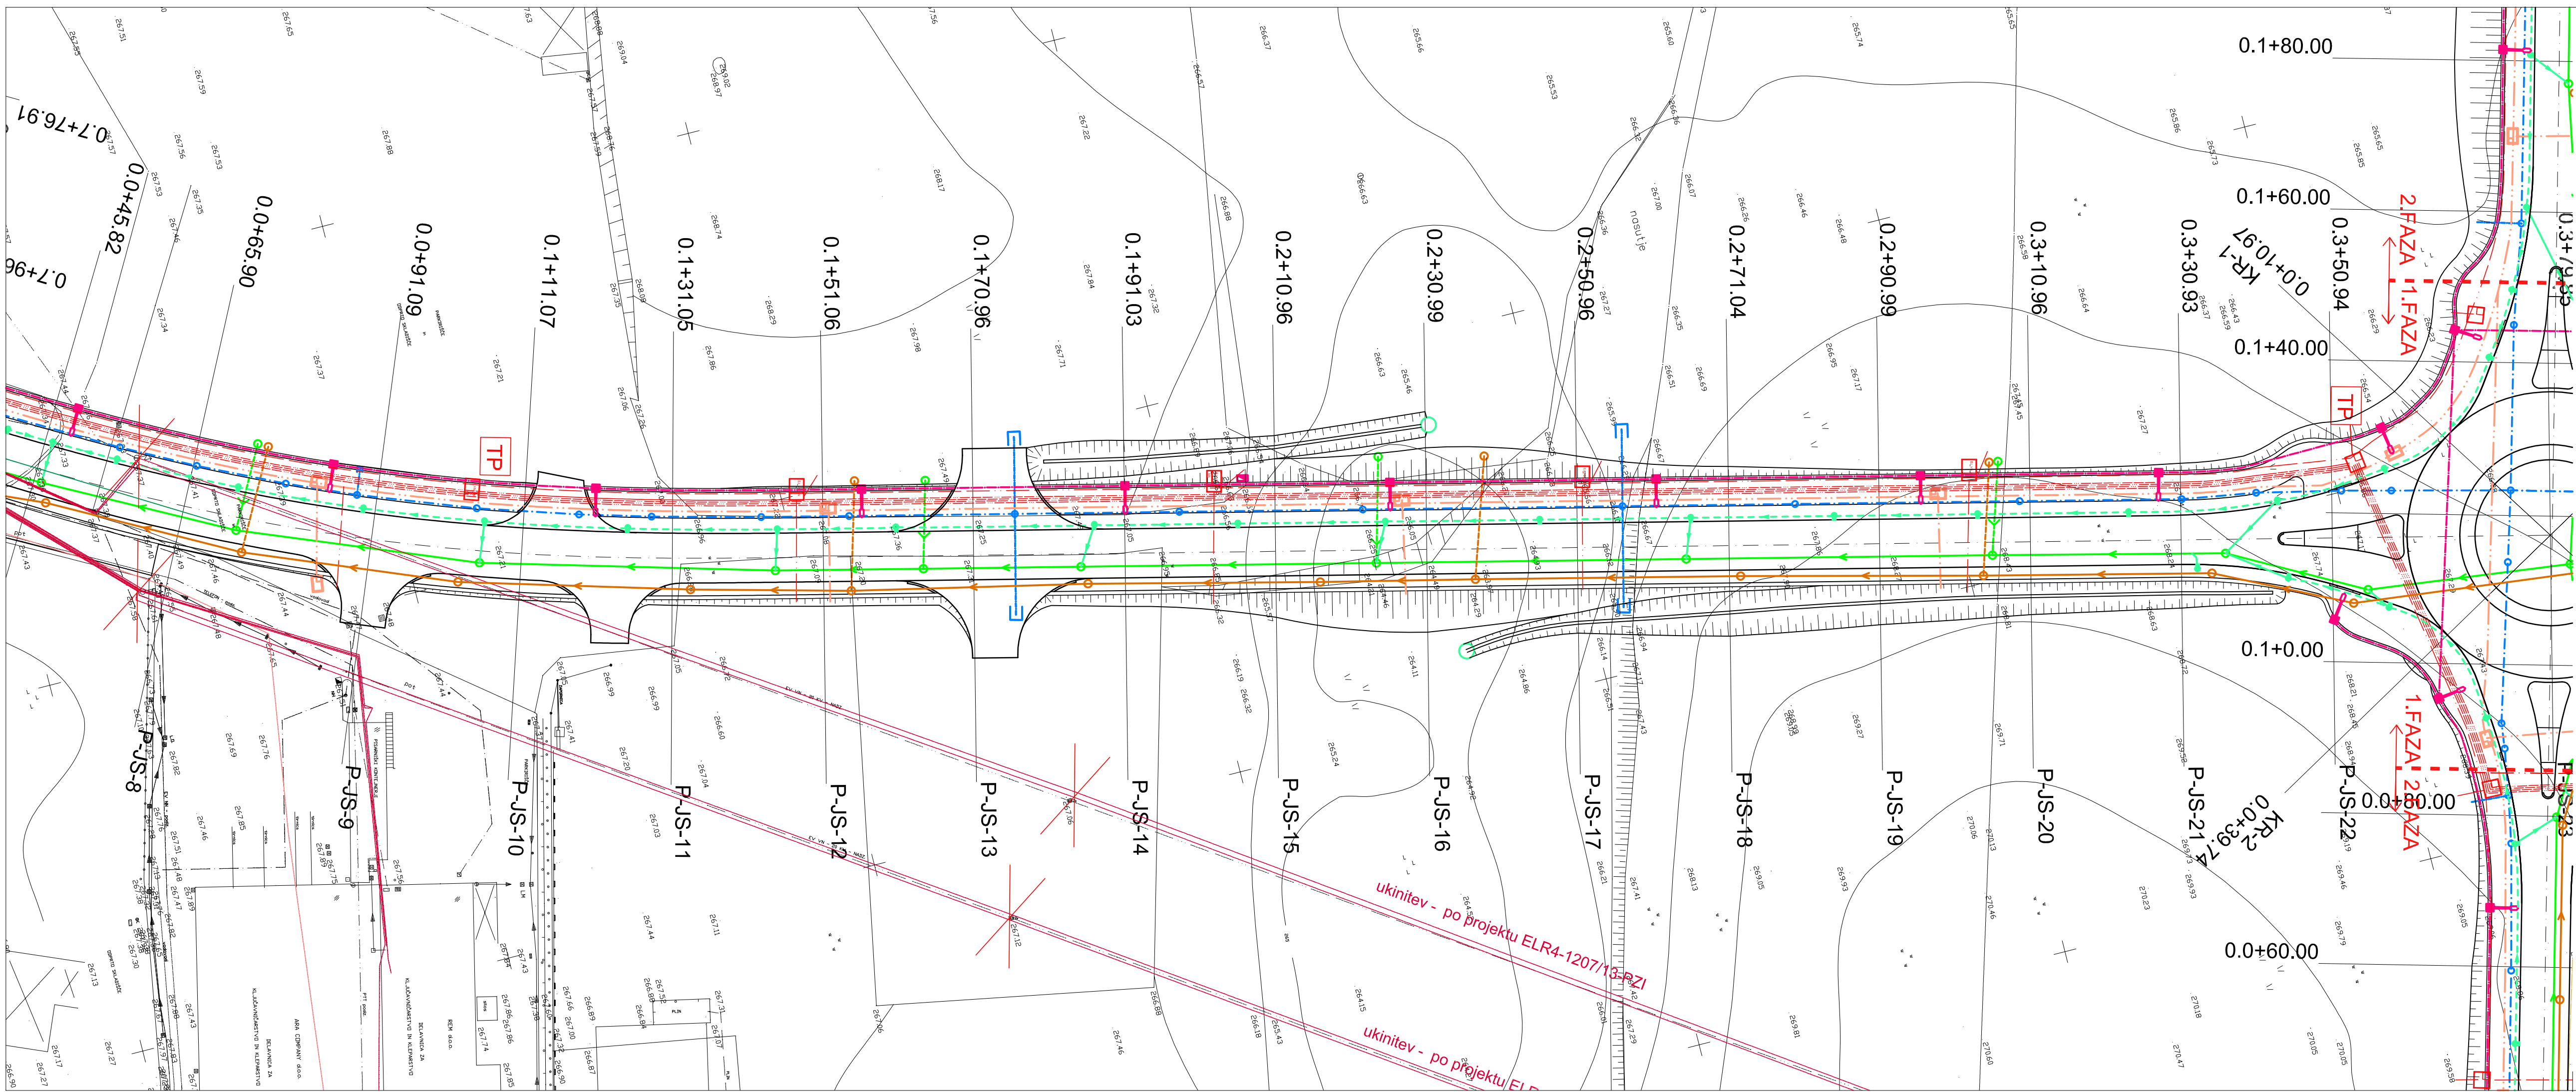

LEGENDA		OBSTOJEČE	PROJEKTIRANO
ELEKTRIKA VN	razmera		
ELEKTRIKA NN	razmera		
TK VOVI	razmera		
TK - vod OŠP	razmera		
CESTNA RAZSVETLJAVNA	razmera		
VOVODVOD	razmera		
OVODNANJE	razmera		
TK VOVI - SVTK	razmera		
TK VOVI - SVTK	razmera		
KANALIZACIJA ZA ODVOD KOMUNALNIH ODPADNIH VODA	razmera		
KANALIZACIJA ZA ODVOD PADAVNIŠKIH VODA	razmera		

Opozorje: "Najboljše" po vsebini projekta KIC OŠP in predlagatelj projekta KIC OŠP glede na ostalo cestno in komunalno infrastrukturo - oblikovanje po posameznih povzemanjih


<b>GPI</b>	gradbeno projektiranje in inženiring, d.o.o.		
Investitor/naročnik:	OBČINA TREBNJE, GOUJEV TRG 5, 8210 TREBNJE		
Objekt:	GOSPODARSKA JAVNA INFRASTRUKTURA INDUSTRIJSKE CONE TREBNJE		
Lokacija:	TREBNJE		
Vodja projekta:	mag. Mojca Radaković, u.d.grad.	IZS G-1134	
Odpr. projektant:	mag. Mojca Radaković, u.d.grad.	IZS G-1134	
Sodelavec:	Simon Oršak, grad. teh.		
Naslov risbe:	ZBIRNA SITUACIJA KOMUNALNIH VODOV		
Prostor za evidencijske spremembe:			
Vrsta načrta:	3/1 Načrt gradbenih konstrukcij - cesta		
Št. projekta:	Št. natisa:	datum:	format:
P-201623	C-201623	november 2016	P21
			M 1:500
			G.7.2

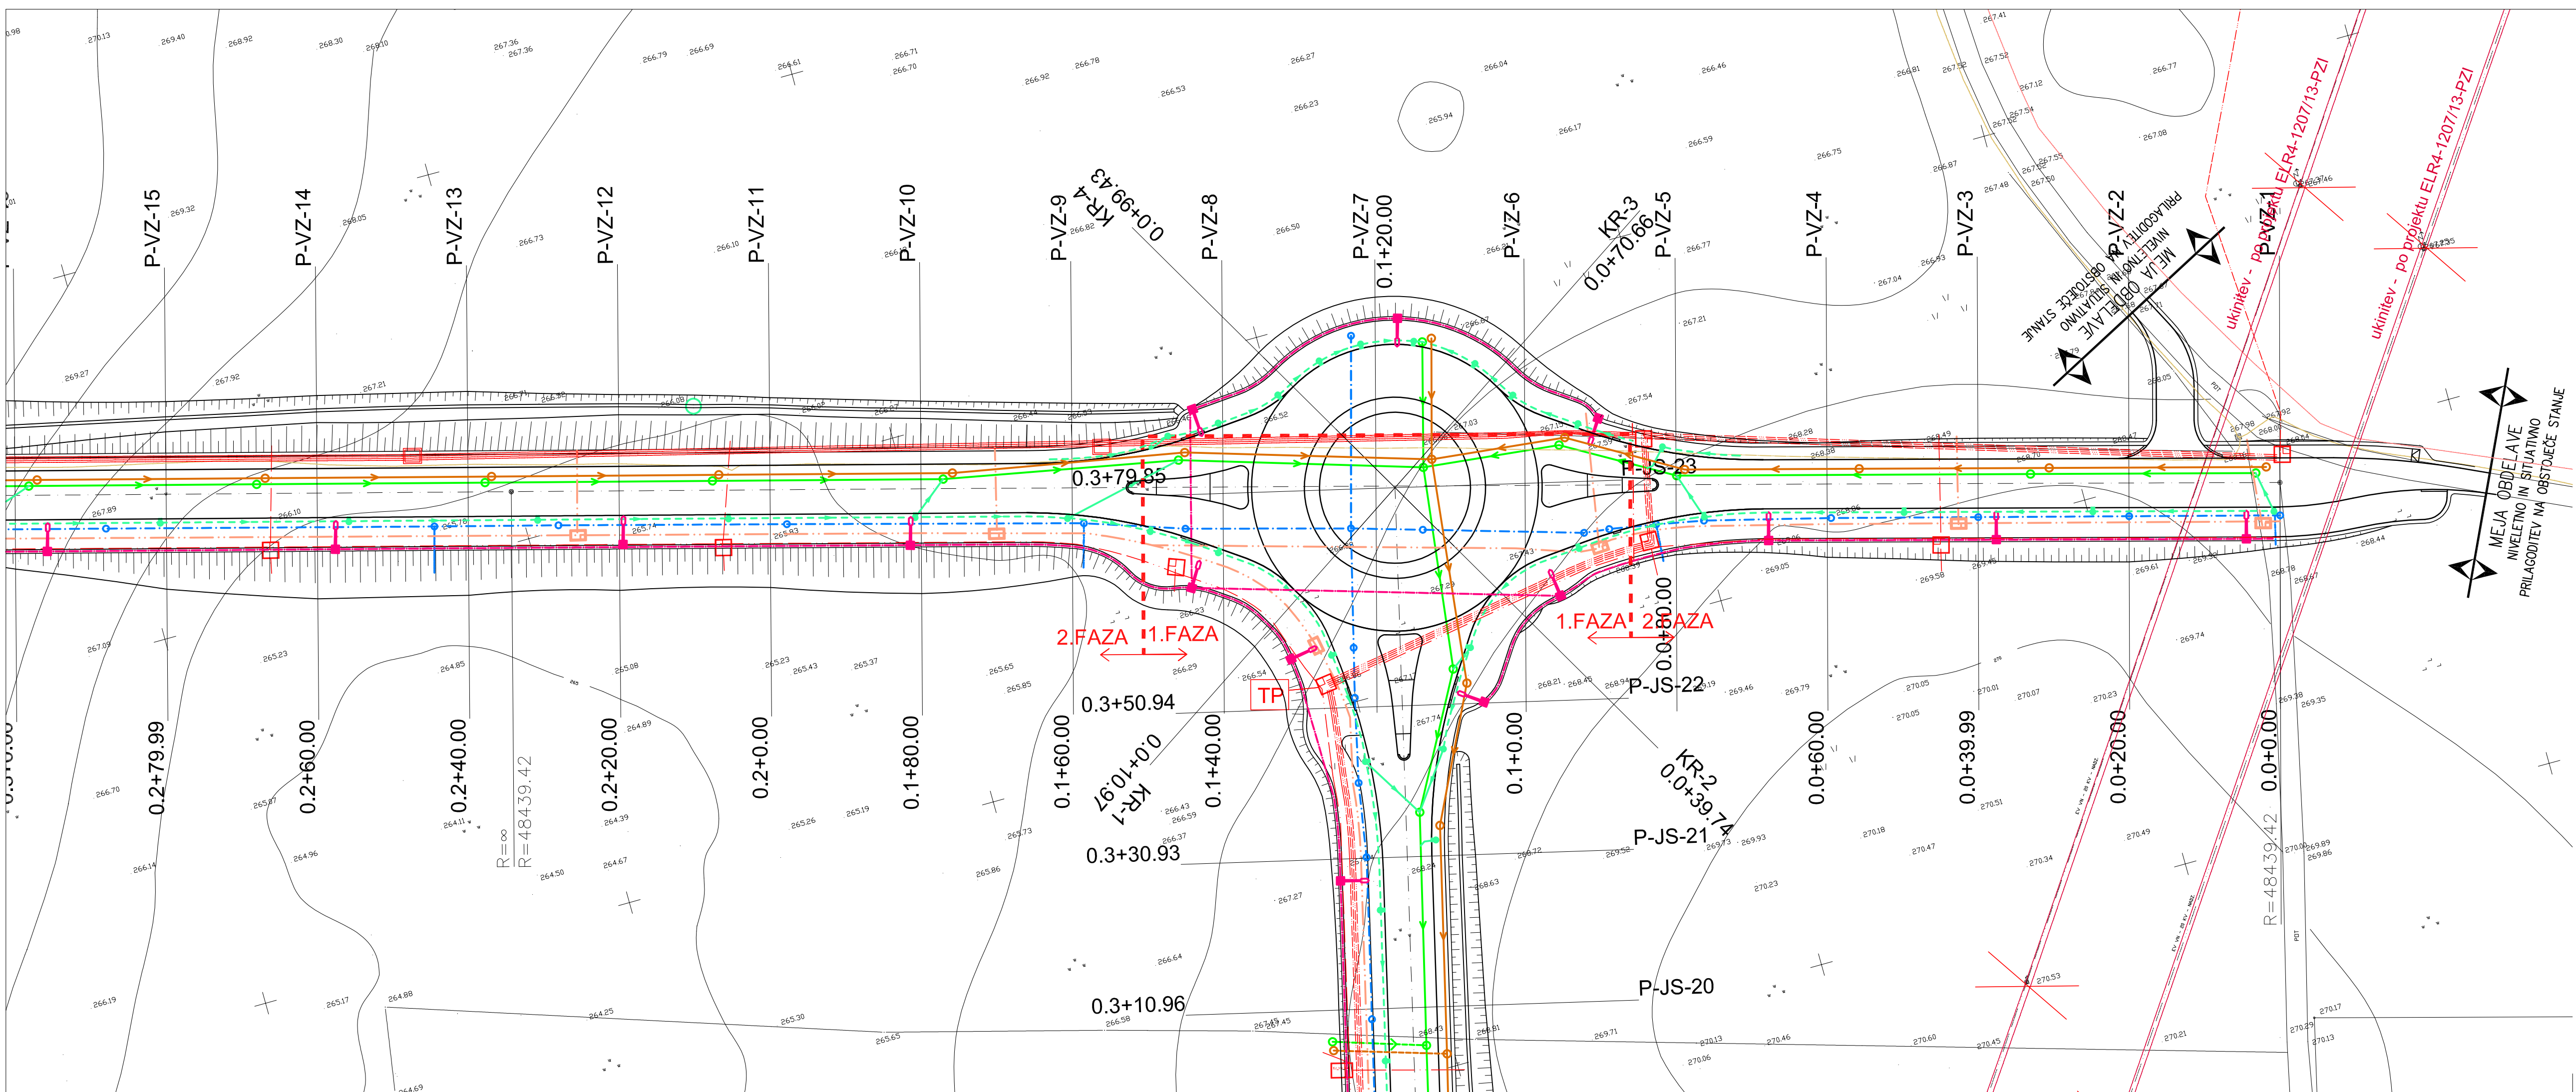

LEGENDA		OBSTOJEČE	PROJEKTIRANO
ELEKTRIKA VN	razmera		
ELEKTRIKA NN	razmera		
TK VOVI	razmera		
TK - vod OŠP	razmera		
CESTNA RAZSVETLJAVNA	razmera		
VOVODVOD	razmera		
OVODNANJE	razmera		
TK VOVI - SVTK	razmera		
TK VOVI - SVTK	razmera		
KANALIZACIJA ZA ODVOD KOMUNALNIH ODPADNIH VODA	razmera		
KANALIZACIJA ZA ODVOD PADAVNIŠKIH VODA	razmera		

Opozorje: "Najboljše" po vsebini projekta KIC OŠP in predlagatelj projekta KIC OŠP glede na ostalo cestno in komunalno infrastrukturo - oblikovanje po posameznih povzemanjih

<b>GPI</b>	gradbeno projektiranje in inženiring, d.o.o.		
Investitor/naročnik:	OBČINA TREBNJE, GOUJEV TRG 5, 8210 TREBNJE		
Objekt:	GOSPODARSKA JAVNA INFRASTRUKTURA INDUSTRIJSKE CONE TREBNJE		
Lokacija:	TREBNJE		
Vodja projekta:	mag. Mojca Radaković, u.d.grad.	IZS G-1134	
Odpr. projektant:	mag. Mojca Radaković, u.d.grad.	IZS G-1134	
Sodelavec:	Simon Oršak, grad. teh.		
Naslov risbe:	ZBIRNA SITUACIJA KOMUNALNIH VODOV		
Prostor za evidencijske spremembe:			
Vrsta načrta:	3/1 Načrt gradbenih konstrukcij - cesta		
Št. projekta:	Št. natisa:	datum:	format:
P-201623	C-201623	november 2016	P21
			M 1:500
			G.7.3

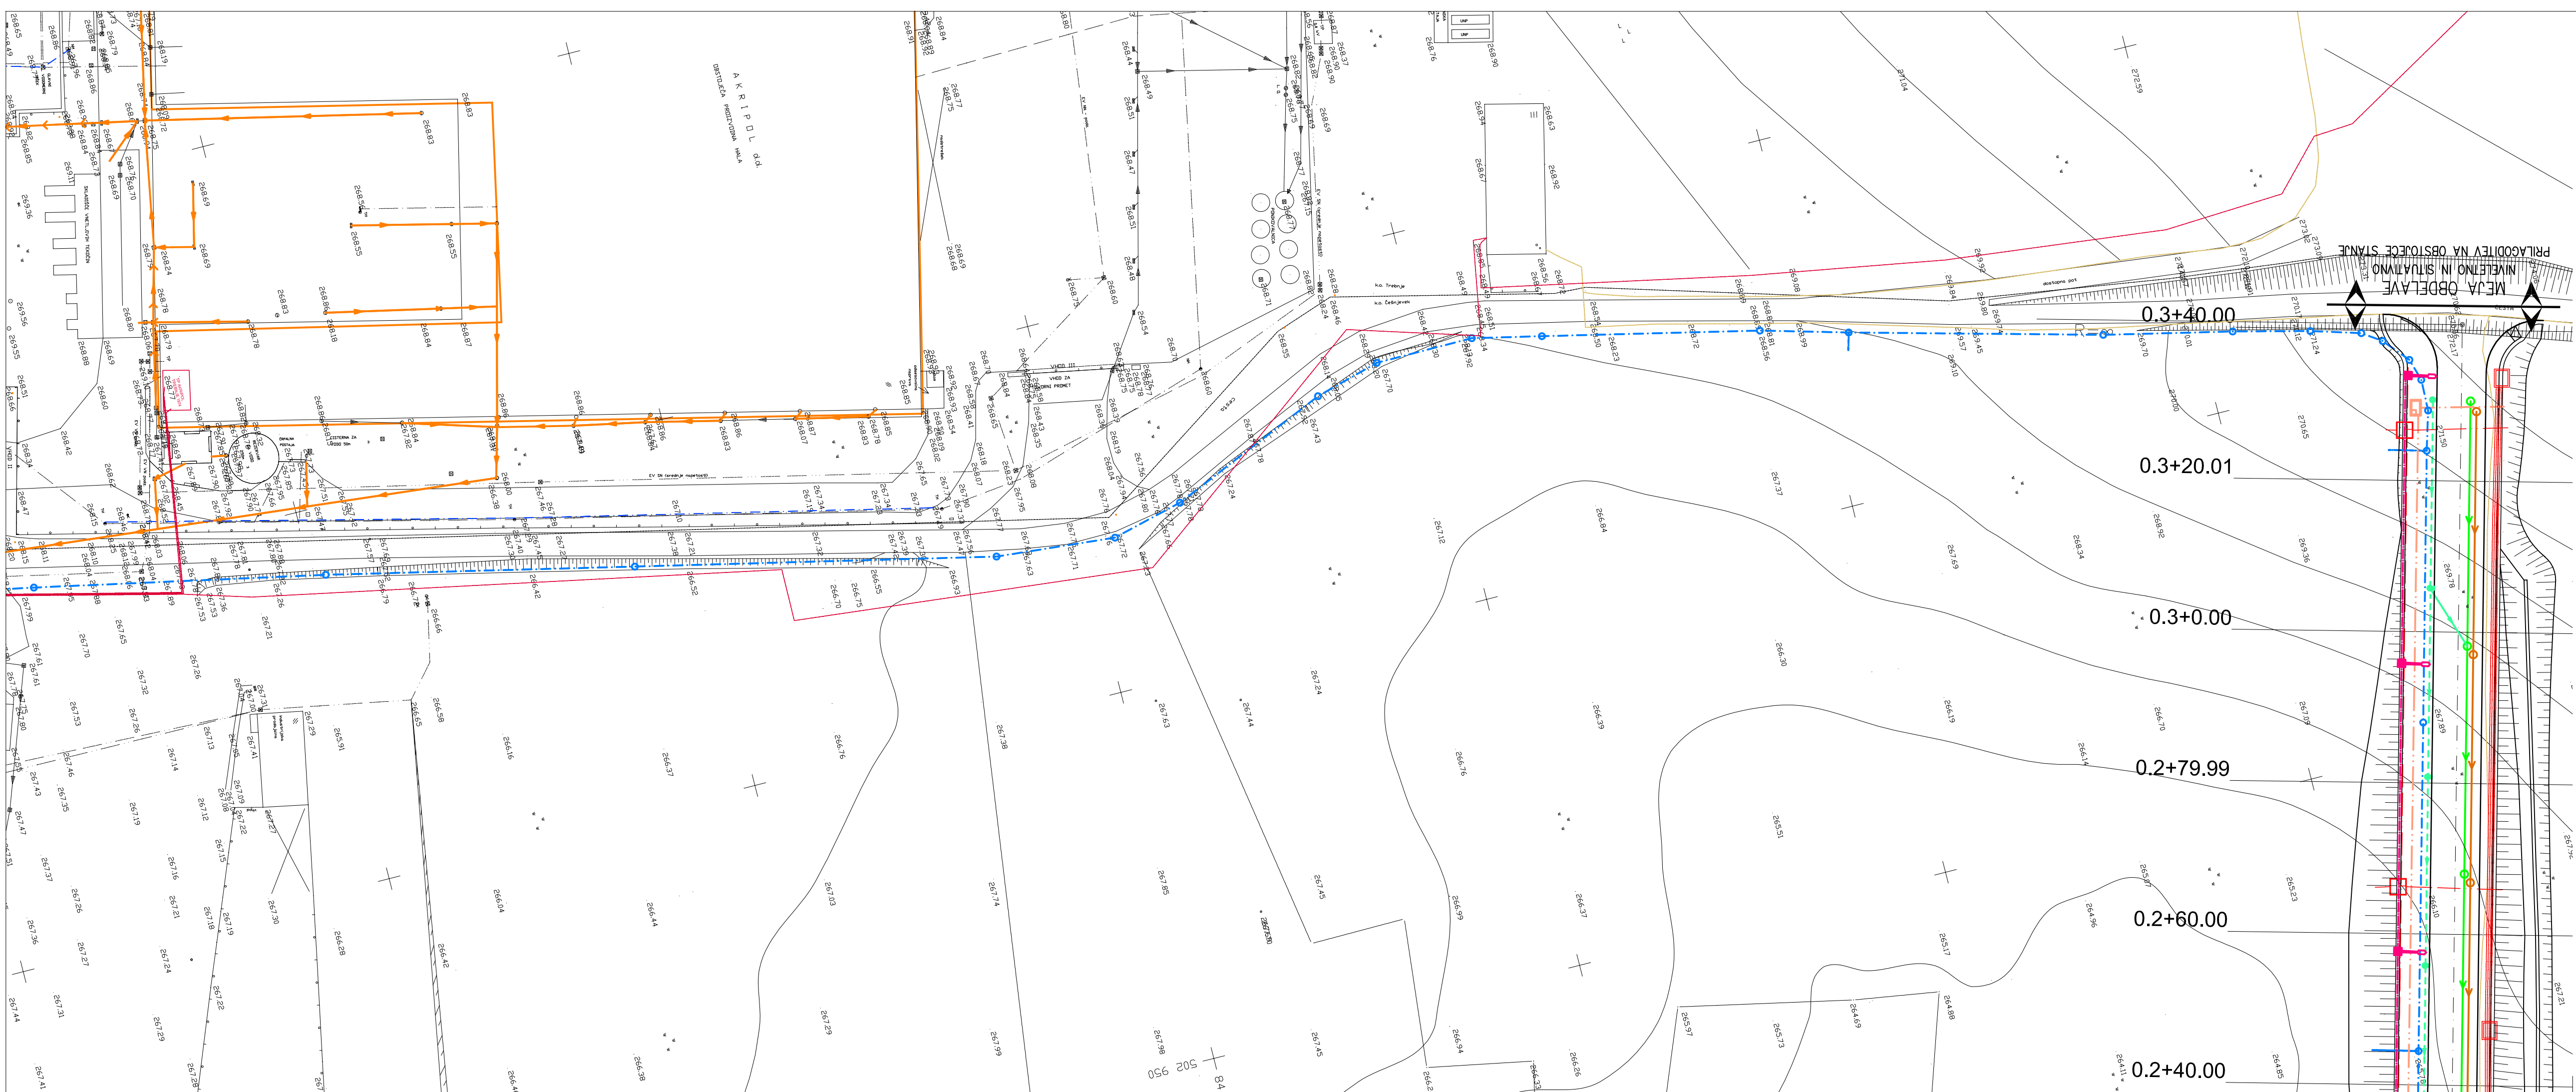

LEGENDA		OBSTOJEČE	PROJEKTIRANO
ELEKTRIKA VN	razmera		
ELEKTRIKA NN	razmera		
TK VOVI	razmera		
TK - vod OŠP	razmera		
CESTNA RAZSVETLJAVNA	razmera		
VOVODVOD	razmera		
OVODNANJE	razmera		
TK VOVI - SVTK	razmera		
TK VOVI - SVTK	razmera		
KANALIZACIJA ZA ODVOD KOMUNALNIH ODPADNIH VODA	razmera		
KANALIZACIJA ZA ODVOD PADAVNIŠKIH VODA	razmera		

Opozorje: "Najboljše" po vsebini projekta KIC OŠP in predlagatelj projekta KIC OŠP glede na ostalo cestno in komunalno infrastrukturo - oblikovanje po posameznih povzemanjih

<b>GPI</b>	gradbeno projektiranje in inženiring, d.o.o.		
Investitor/naročnik:	OBČINA TREBNJE, GOUJEV TRG 5, 8210 TREBNJE		
Objekt:	GOSPODARSKA JAVNA INFRASTRUKTURA INDUSTRIJSKE CONE TREBNJE		
Lokacija:	TREBNJE		
Vodja projekta:	mag. Mojca Radaković, u.d.grad.	IZS G-1134	
Odpr. projektant:	mag. Mojca Radaković, u.d.grad.	IZS G-1134	
Sodelavec:	Simon Oršak, grad. teh.		
Naslov risbe:	ZBIRNA SITUACIJA KOMUNALNIH VODOV		
Prostor za evidencijske spremembe:			
Vrsta načrta:	3/1 Načrt gradbenih konstrukcij - cesta		
Št. projekta:	Št. natisa:	datum:	format:
P-201623	C-201623	november 2016	P21
			M 1:500
			G.7.4