



LEGENDA	POSTOJEĆE	PROJEKTOVANO
KANALIZACIJA ZA ODVOD KOMUNALNIH ODPADNIH VODA		

GPPI	gradbeno projektiranje i inženjering, d.o.o. Ljubljana, ul. 26. 800 Novo mesto tel: 0733 77 630, fax: 0733 77 631
Investitor/narodnik:	OBČINA TREBNJE, GOLIEV TRG 5, 8210 TREBNJE
Objekt:	GOSPODARSKA JAVNA INFRASTRUKTURA INDUSTRIJSKE CONE TREBNJE
Lokacija:	TREBNJE
Vodja projekta:	mag. Mojca Radković, u.d. grad. 123 G-1134
Odg. projektant:	Robert Radković, u.d. grad. 123 G-0445
Sodelavec:	Renata Meda, grad. teh. dipl. ekon. -
Naslov risbe:	SITUACIJA KANALIZACIJE ZA ODVOD KOM. ODPADNIH VODA
Prostor za evidentiranje sprememb:	
Vrsta nobite:	3/2 Načrt gradbenih konstrukcij-kanalizacija za odvod komunalnih odpadnih voda
Št. projekta:	Št. nobite:
P-2016/23	KF-2016/23
Datum:	Faza:
november 2016	P21
Merilo:	Št. lista:
M 1:500	1,1

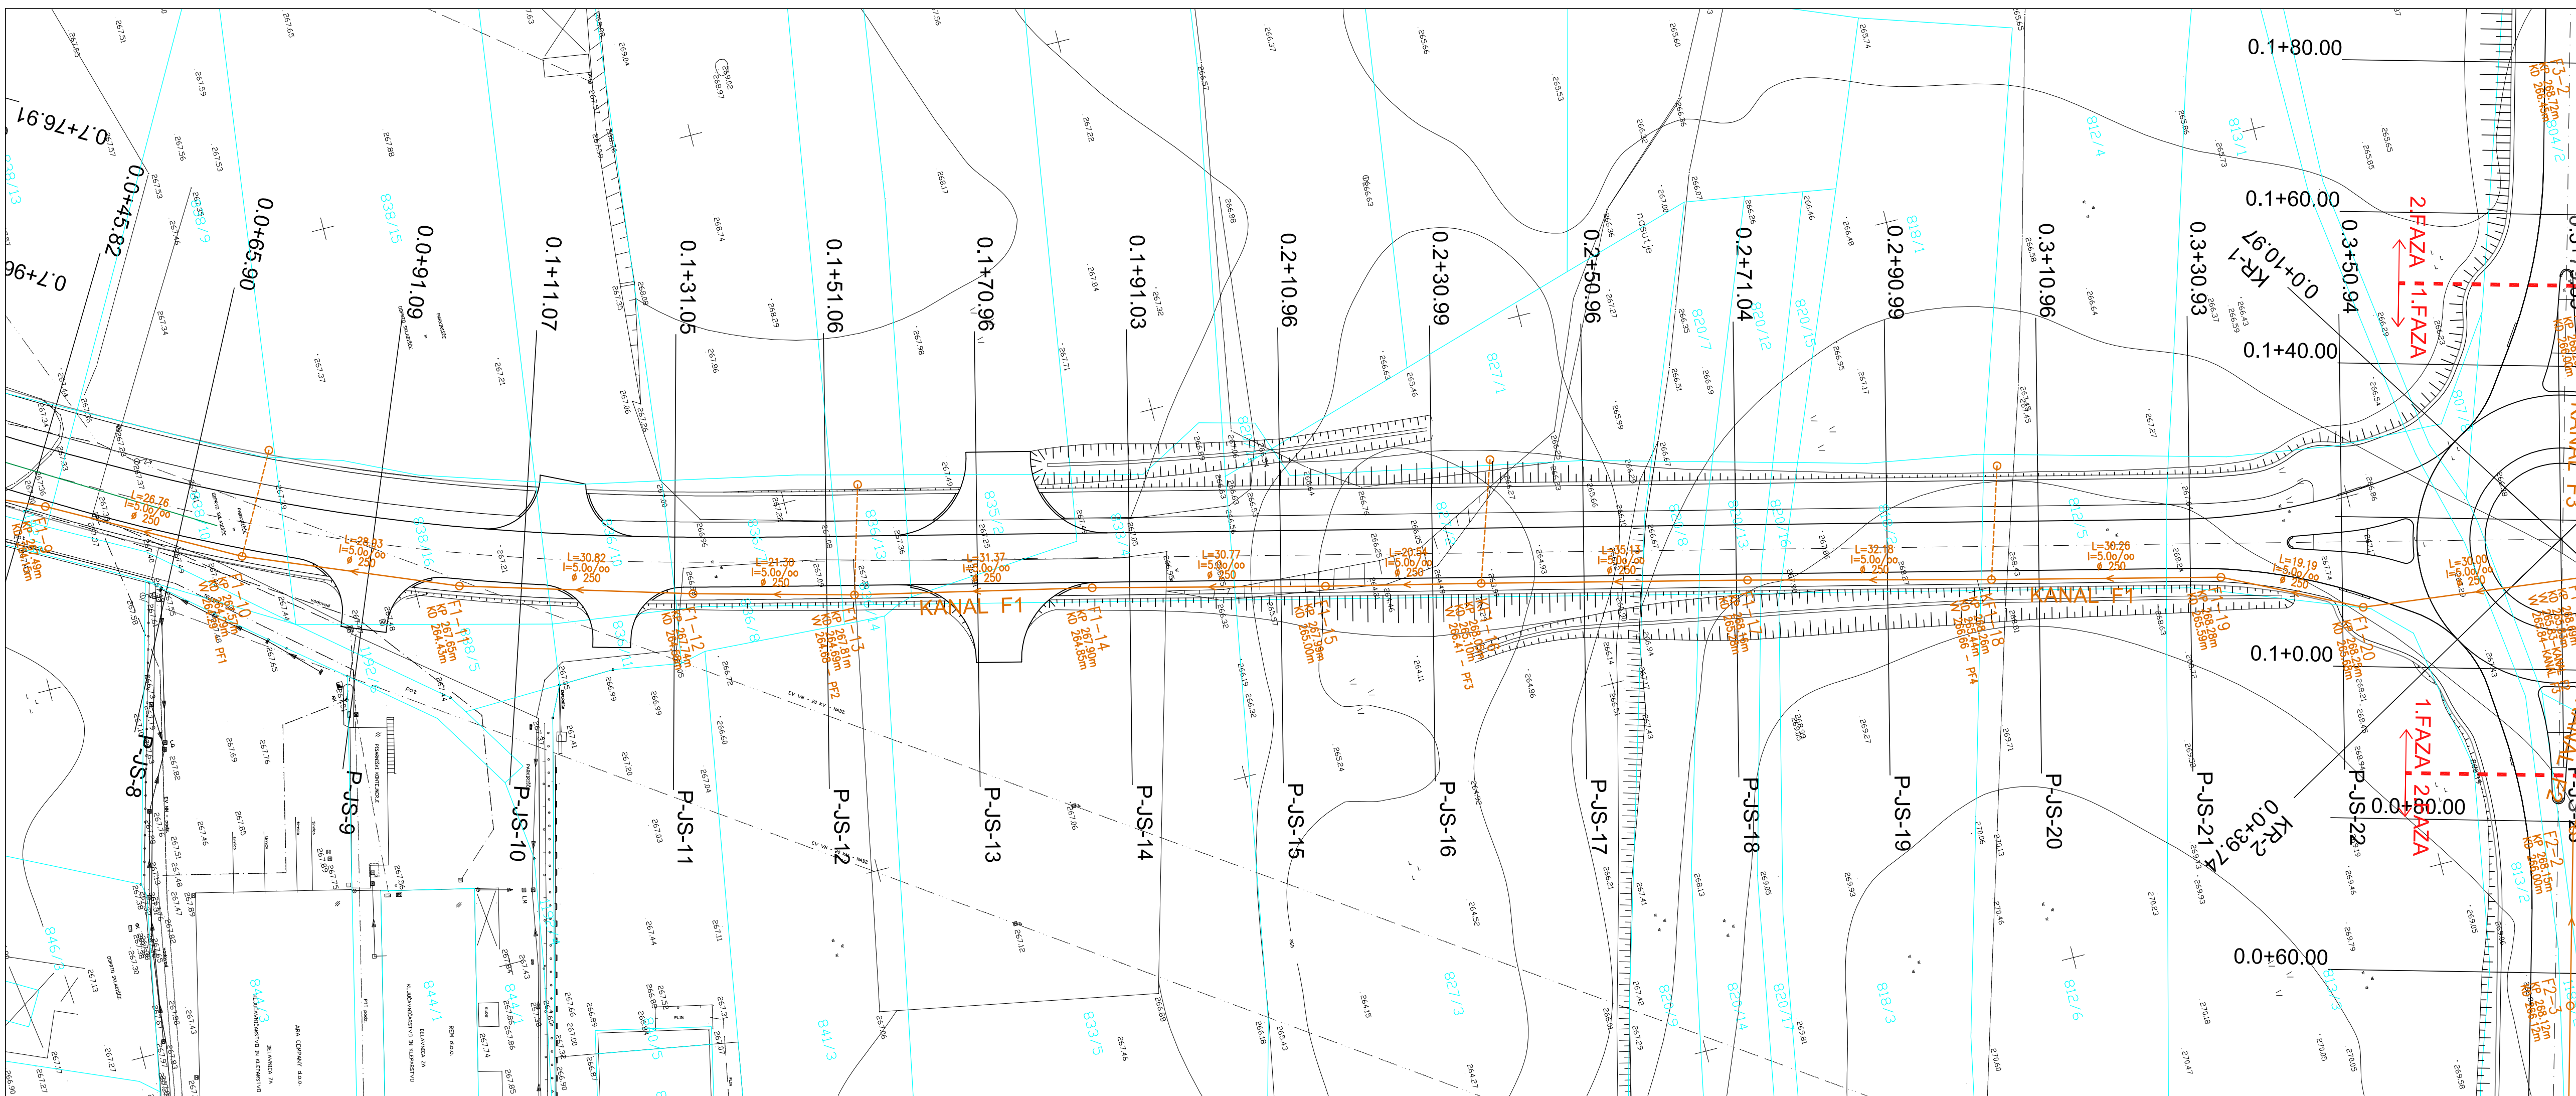

LEGENDA	POSTOJEĆE	PROJEKTOVANO
KANALIZACIJA ZA ODVOD KOMUNALNIH ODPADNIH VODA		

GPPI	gradbeno projektiranje i inženjering, d.o.o. Ljubljana, ul. 26. 800 Novo mesto tel: 0733 77 630, fax: 0733 77 631
Investitor/narodnik:	OBČINA TREBNJE, GOLIEV TRG 5, 8210 TREBNJE
Objekt:	GOSPODARSKA JAVNA INFRASTRUKTURA INDUSTRIJSKE CONE TREBNJE
Lokacija:	TREBNJE
Vodja projekta:	mag. Mojca Radković, u.d. grad. 123 G-1134
Odg. projektant:	Robert Radković, u.d. grad. 123 G-0445
Sodelavec:	Renata Meda, grad. teh. dipl. ekon. -
Naslov risbe:	SITUACIJA KANALIZACIJE ZA ODVOD KOM. ODPADNIH VODA
Prostor za evidentiranje sprememb:	
Vrsta nobite:	3/2 Načrt gradbenih konstrukcij-kanalizacija za odvod komunalnih odpadnih voda
Št. projekta:	Št. nobite:
P-2016/23	KF-2016/23
Datum:	Faza:
november 2016	P21
Merilo:	Št. lista:
M 1:500	1,2

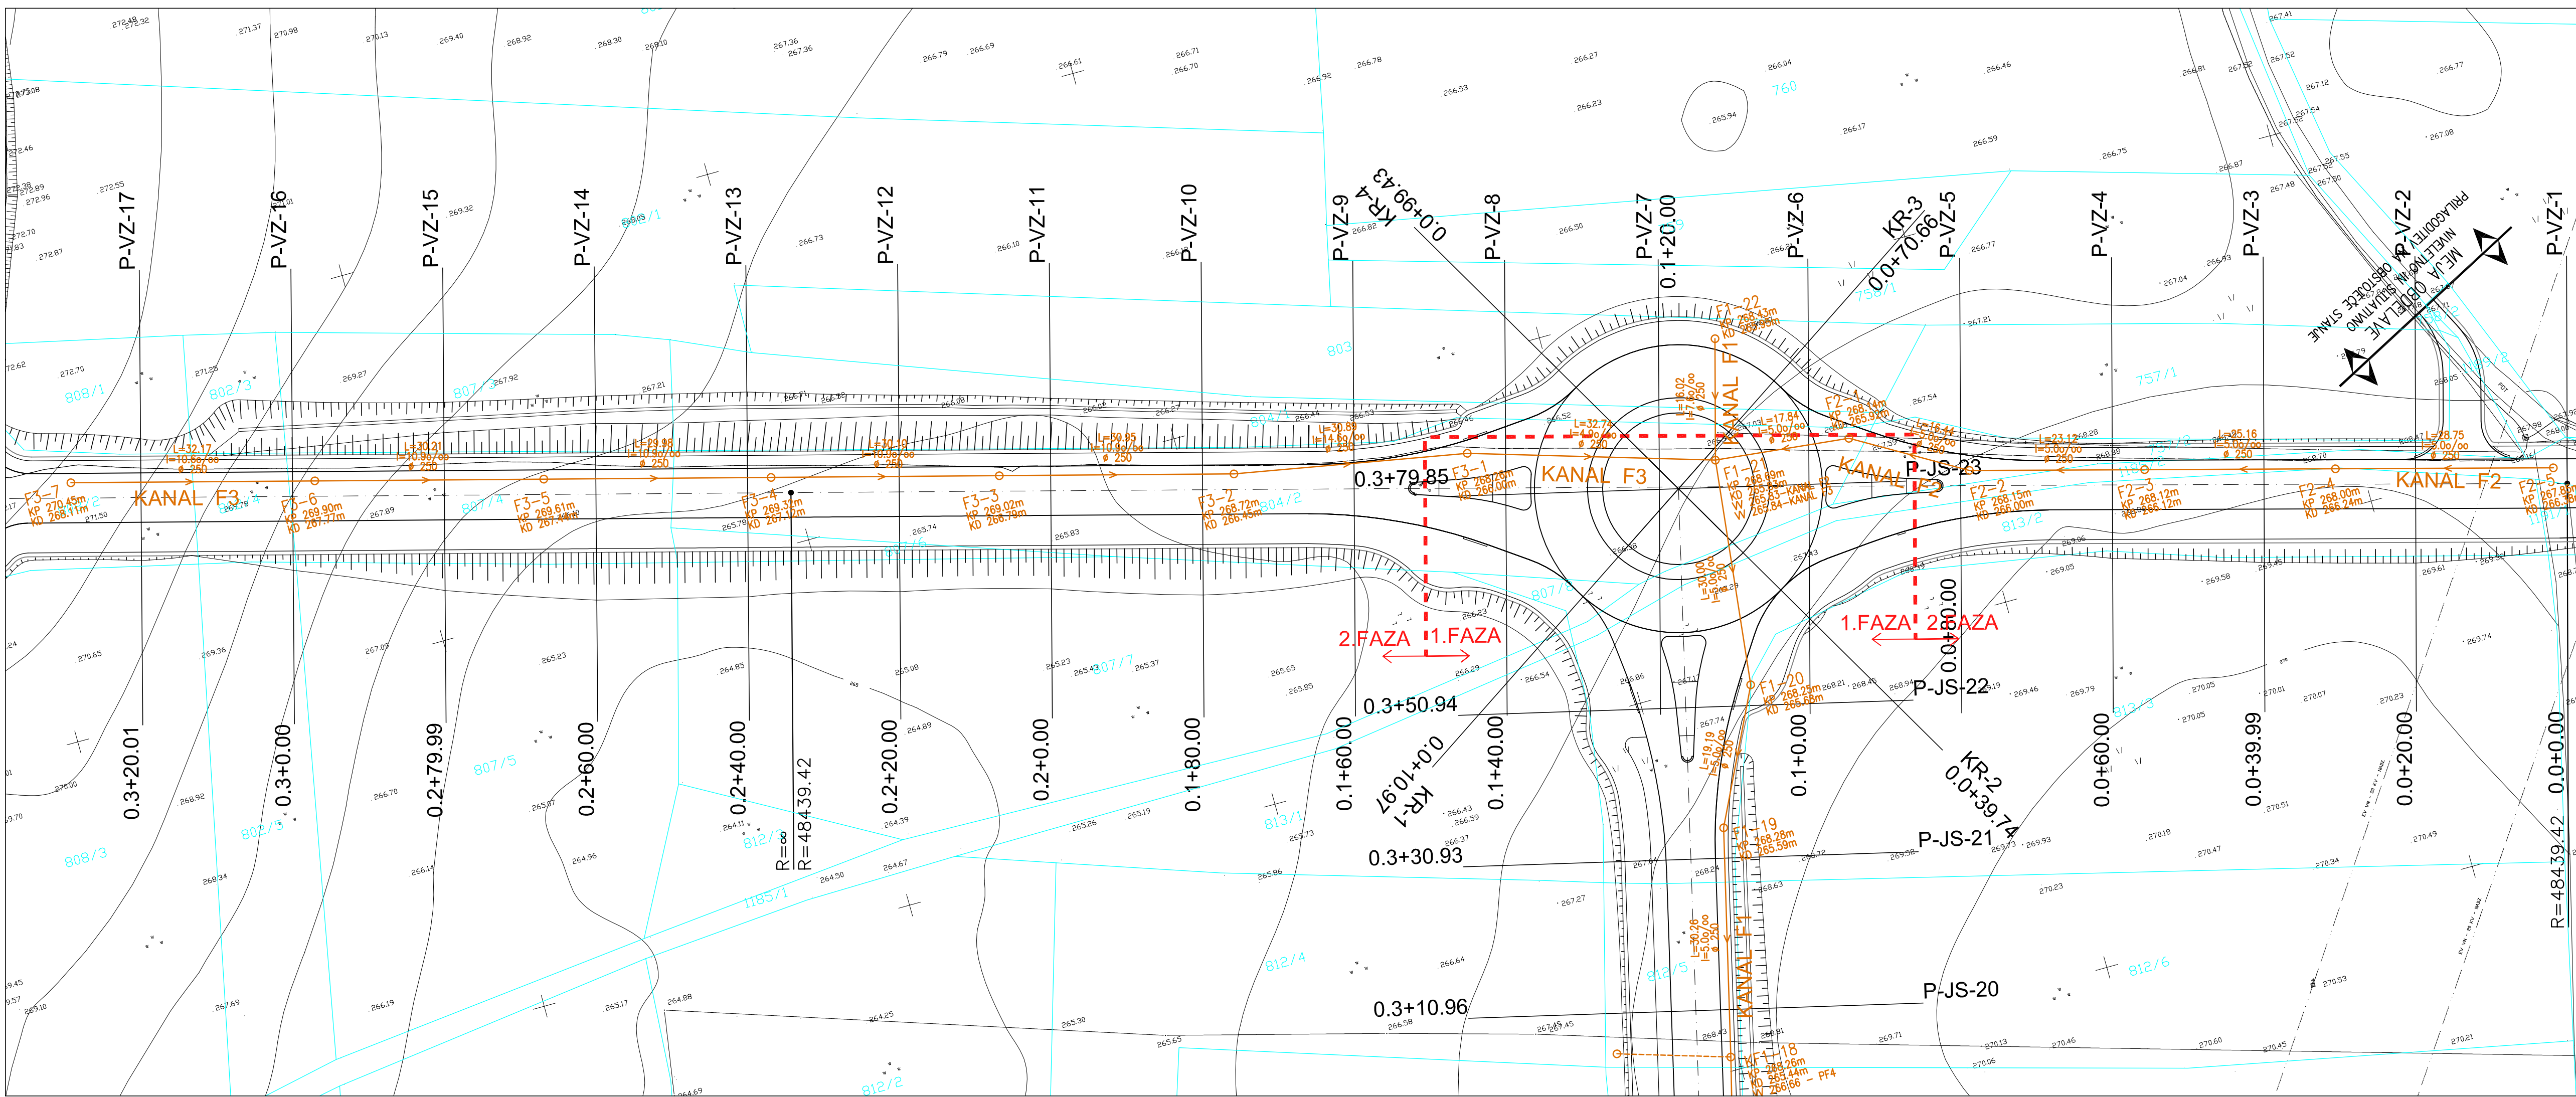

LEGENDA	POSTOJEĆE	PROJEKTOVANO
KANALIZACIJA ZA ODVOD KOMUNALNIH ODPADNIH VODA		

GPPI	gradbeno projektiranje i inženjering, d.o.o. Ljubljana, ul. 26. 800 Novo mesto tel: 0733 77 630, fax: 0733 77 631
Investitor/narodnik:	OBČINA TREBNJE, GOLIEV TRG 5, 8210 TREBNJE
Objekt:	GOSPODARSKA JAVNA INFRASTRUKTURA INDUSTRIJSKE CONE TREBNJE
Lokacija:	TREBNJE
Vodja projekta:	mag. Mojca Radković, u.d. grad. 123 G-1134
Odg. projektant:	Robert Radković, u.d. grad. 123 G-0445
Sodelavec:	Renata Meda, grad. teh. dipl. ekon. -
Naslov risbe:	SITUACIJA KANALIZACIJE ZA ODVOD KOM. ODPADNIH VODA
Prostor za evidentiranje sprememb:	
Vrsta nobite:	3/2 Načrt gradbenih konstrukcij-kanalizacija za odvod komunalnih odpadnih voda
Št. projekta:	Št. nobite:
P-2016/23	KF-2016/23
Datum:	Faza:
november 2016	P21
Merilo:	Št. lista:
M 1:500	1,3