

VEZAVA LISTOV:

LEGENDA

INVESTITOR/NAROČNIK: OBČINA TREBNJE, GOLIEV TRG 5, 8210 TREBNJE

OBJEKT: GOSPODARSKA JAVNA INFRASTRUKTURA INDUSTRIJSKE CONE TREBNJE

LOKACIJA: TREBNJE

VOJNA PROJEKTA: mag. Mojca Rastakovič, u.d.l.građ. IZS G-1134

ODG. PROJEKTANT: Robert Rastakovič, u.d.l.građ. IZS G-0445

SOĐELAVEC: Renata Medja, grad. teh. dipl. ekon.


NASLOV RIBE: SITUACIJA VODOVODA

PROSTOR ZA EVIDENTIRANJE SPREMEMB:

VRSTA NOČRTE: 3/4 Načrt gradbenih konstrukcij - vodovod

Š. projekta: Š. nočrta: Datum: Faza: Merilo: Š. lista:

P-2016/23 V-2016/23 november 2016 PZI M 1:500 1.1

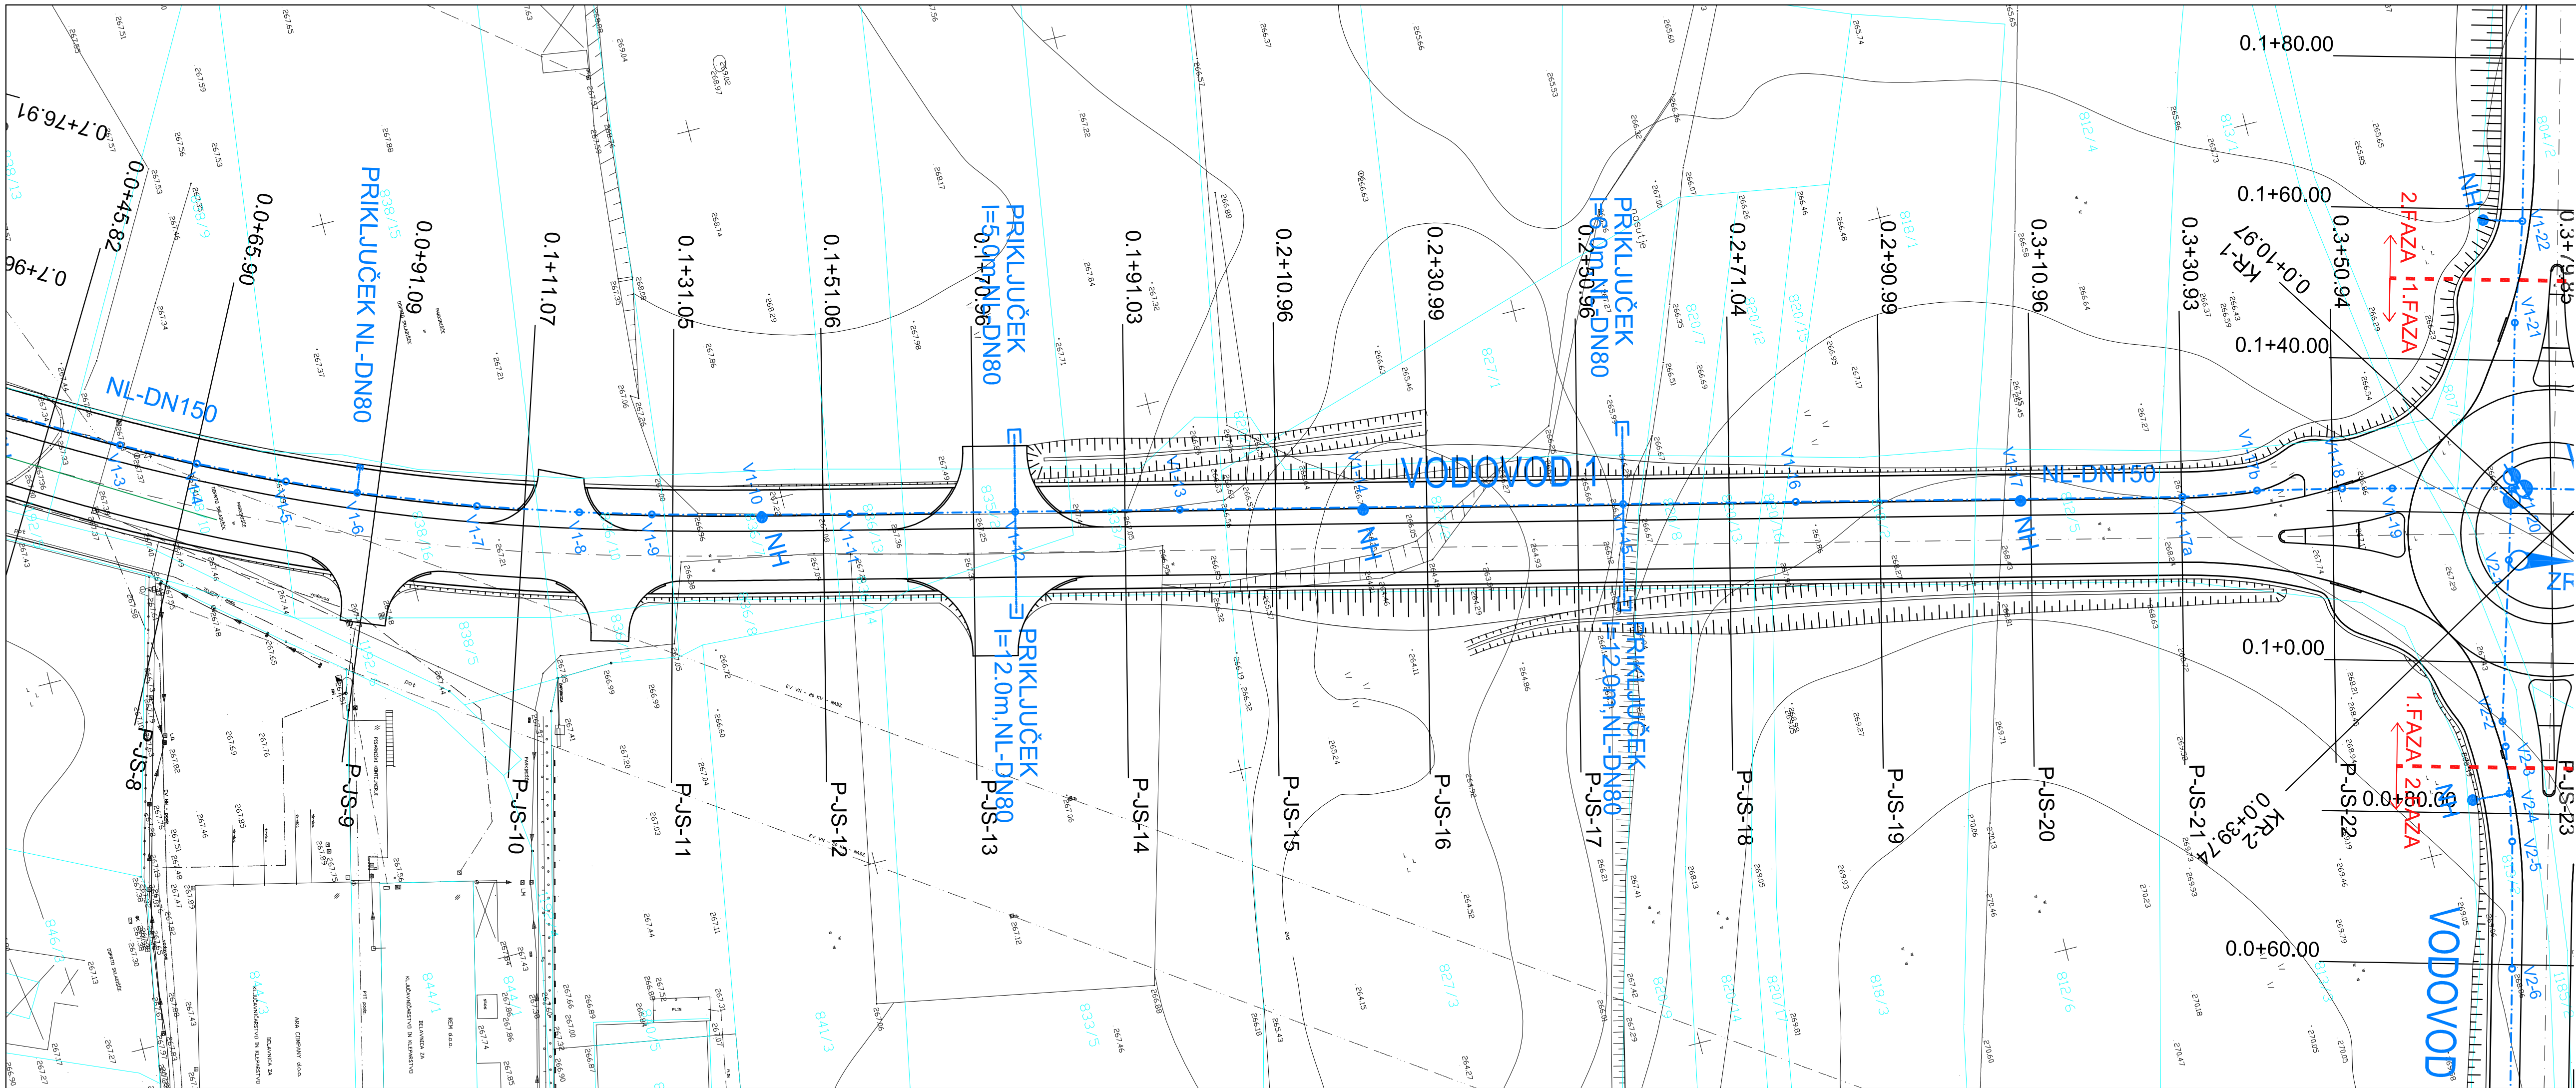

VEZAVA LISTOV:

LEGENDA

INVESTITOR/NAROČNIK: OBČINA TREBNJE, GOLIEV TRG 5, 8210 TREBNJE

OBJEKT: GOSPODARSKA JAVNA INFRASTRUKTURA INDUSTRIJSKE CONE TREBNJE

LOKACIJA: TREBNJE

VOJNA PROJEKTA: mag. Mojca Rastakovič, u.d.l.građ. IZS G-1134

ODG. PROJEKTANT: Robert Rastakovič, u.d.l.građ. IZS G-0445

SOĐELAVEC: Renata Medja, grad. teh. dipl. ekon.


NASLOV RIBE: SITUACIJA VODOVODA

PROSTOR ZA EVIDENTIRANJE SPREMEMB:

VRSTA NOČRTE: 3/4 Načrt gradbenih konstrukcij - vodovod

Š. projekta: Š. nočrta: Datum: Faza: Merilo: Š. lista:

P-2016/23 V-2016/23 november 2016 PZI M 1:500 1.2

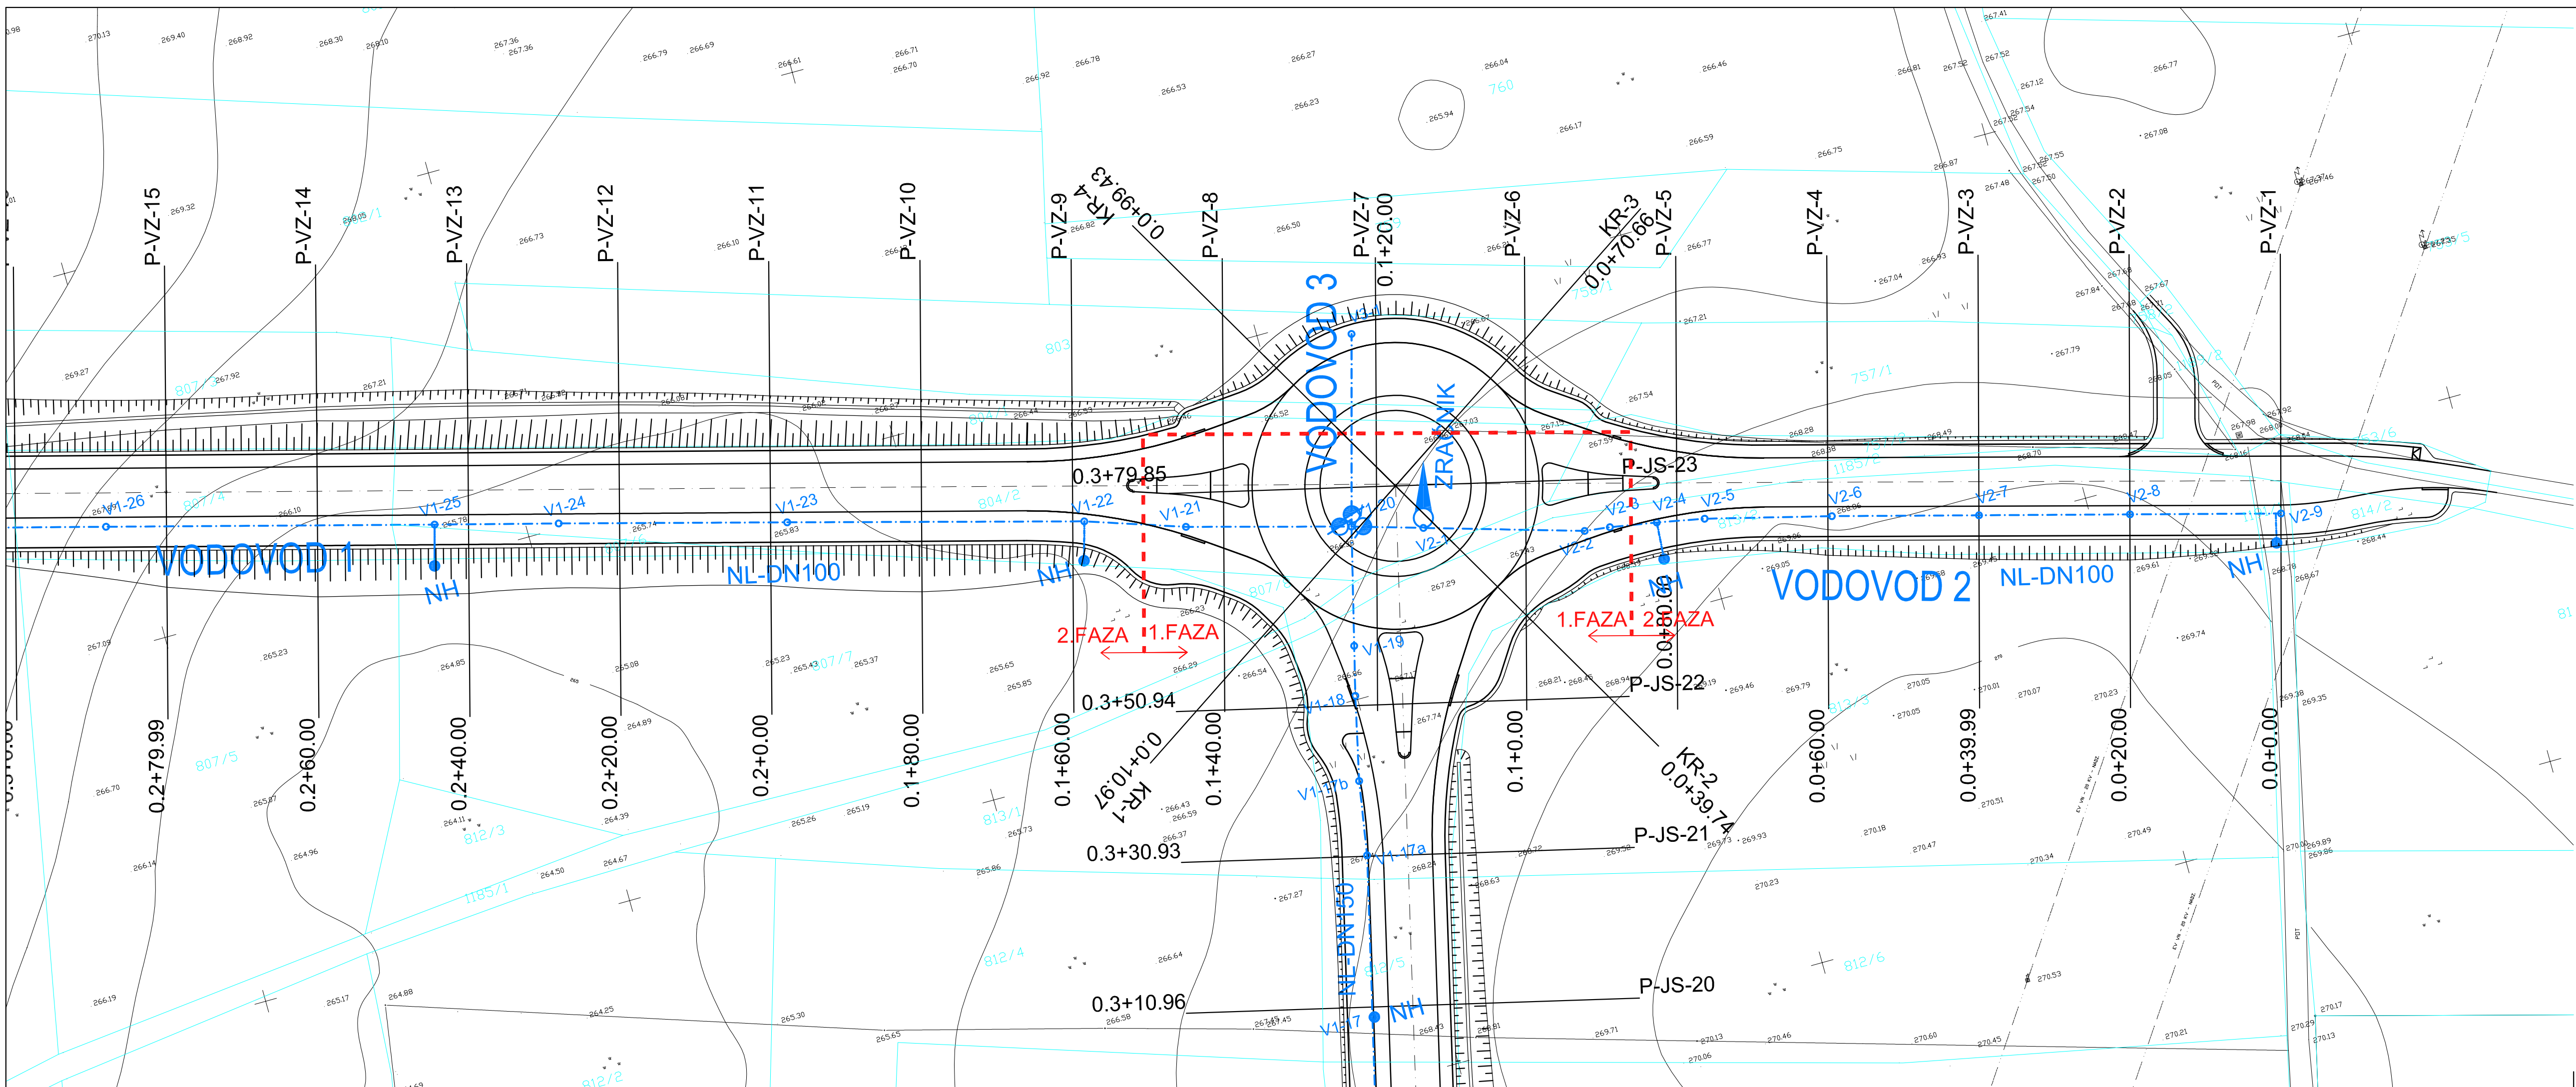

VEZAVA LISTOV:

LEGENDA

INVESTITOR/NAROČNIK: OBČINA TREBNJE, GOLIEV TRG 5, 8210 TREBNJE

OBJEKT: GOSPODARSKA JAVNA INFRASTRUKTURA INDUSTRIJSKE CONE TREBNJE

LOKACIJA: TREBNJE

VOJNA PROJEKTA: mag. Mojca Rastakovič, u.d.l.građ. IZS G-1134

ODG. PROJEKTANT: Robert Rastakovič, u.d.l.građ. IZS G-0445

SOĐELAVEC: Renata Medja, grad. teh. dipl. ekon.


NASLOV RIBE: SITUACIJA VODOVODA

PROSTOR ZA EVIDENTIRANJE SPREMEMB:

VRSTA NOČRTE: 3/4 Načrt gradbenih konstrukcij - vodovod

Š. projekta: Š. nočrta: Datum: Faza: Merilo: Š. lista:

P-2016/23 V-2016/23 november 2016 PZI M 1:500 1.3

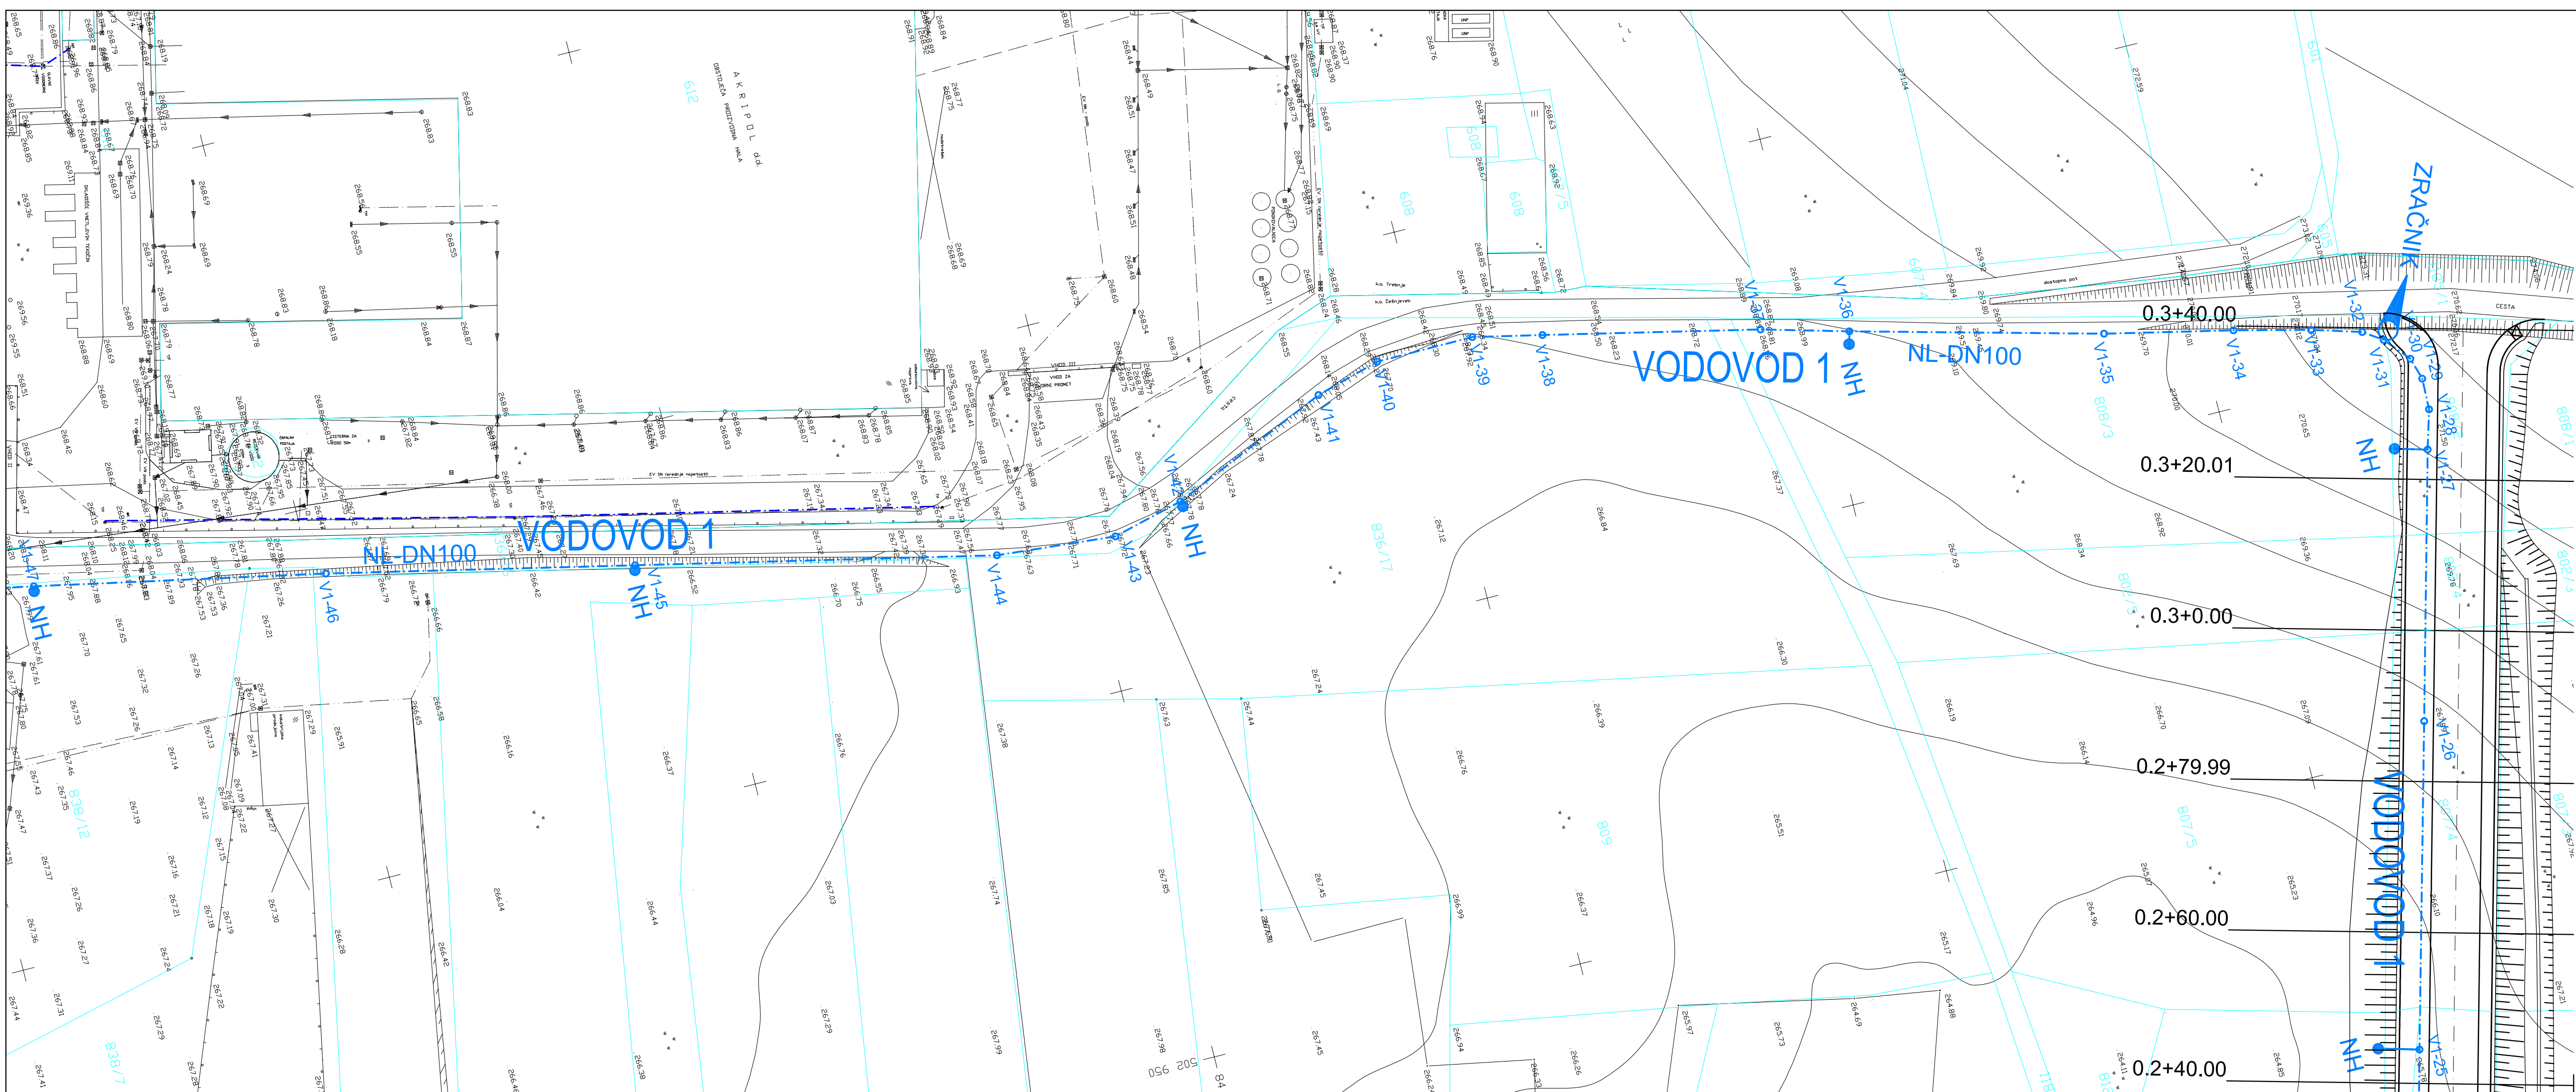

VEZAVA LISTOV:

LEGENDA

INVESTITOR/NAROČNIK: OBČINA TREBNJE, GOLIEV TRG 5, 8210 TREBNJE

OBJEKT: GOSPODARSKA JAVNA INFRASTRUKTURA INDUSTRIJSKE CONE TREBNJE

LOKACIJA: TREBNJE

VOJNA PROJEKTA: mag. Mojca Rastakovič, u.d.l.građ. IZS G-1134

ODG. PROJEKTANT: Robert Rastakovič, u.d.l.građ. IZS G-0445

SOĐELAVEC: Renata Medja, grad. teh. dipl. ekon.

NASLOV RIBE: SITUACIJA VODOVODA

PROSTOR ZA EVIDENTIRANJE SPREMEMB:

VRSTA NOČRTE: 3/4 Načrt gradbenih konstrukcij - vodovod

Š. projekta: Š. nočrta: Datum: Faza: Merilo: Š. lista:

P-2016/23 V-2016/23 november 2016 PZI M 1:500 1.4