


C:\SLOVENIJA\LENDKOPROJEKTI\102-11E - PZI\3.1 NAČRTI\INSTRUMENTNIČNO DELO RIBEŠIČA - ZAKOLIČBA TEMELJEV - VERJUNG

ZAKOLIČBA IN TLORIS TEMELJEV
M 1:50

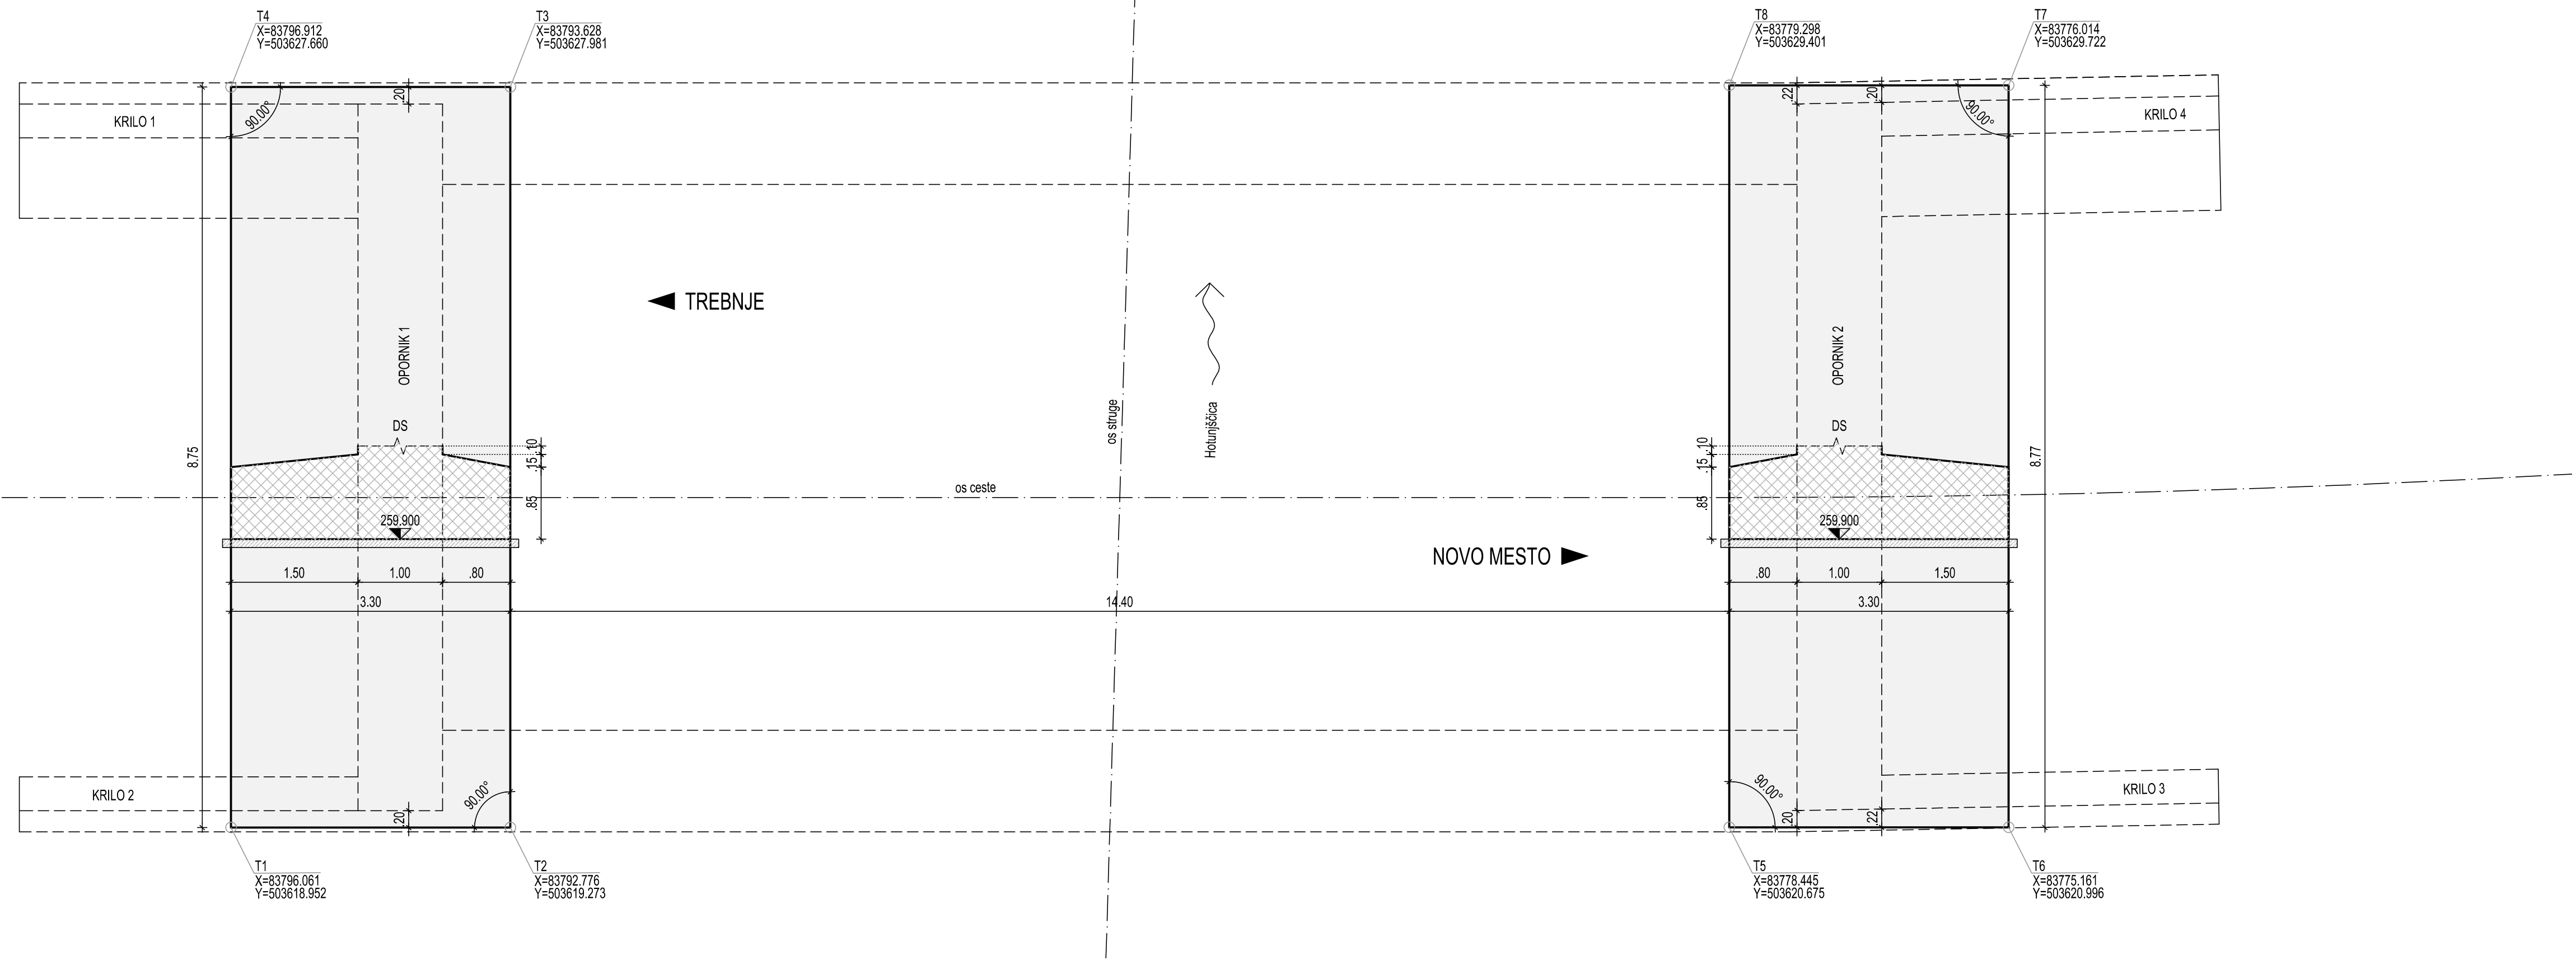

GINEX
international d.o.o.
PROJEKTIVNI BIRO
IZS G-0486

PODIZVAJALEC:

ODGOVORNI VOĐJA PROJEKTA:
Dalibor STANIČ, u.d.i.g.

IDENT. ŠT. IZS:
G-3154

ODGOVORNI PROJEKTANT:

Dalibor STANIČ, u.d.i.g.

IDENT. ŠT. IZS:
G-3154

PROJEKTANT SODELAVEC:

Amel Hodžić, d.i.g.

IDENT. ŠT. IZS:
/

PROJEKTANT SODELAVEC:

IDENT. ŠT. IZS:

ST. ODBEKA:
1198

ARHIVSKA ŠT.:

FAZA/OBJEKT:
004/2160

ŠIFRA RIBEŠIČA:
G.206

PROSTOR ZA ČRTNO KODO:

ST. PRILoge:
15

AVTOR RIBEŠIČA:
IDENT. ŠT. RIBEŠIČA:
102-11E/3-1/15

GINEX International d.o.o.

REPUBLIKA SLOVENIJA
MINISTRSTVO ZA PROMET
DIREKCIJA REPUBLIKE
SLOVENIJE ZA CESTE

CESTA / LOKACIJA:

REGIONALNA CESTA R3-651/1198
TREBNJE - NOVO MESTO (BUČNA VAS)

OBJEKT:

MOST ČEZ TEMENICO v km 1+940

OPIS RIBEŠIČA:

**PROJEKTIRANO STANJE
Zakoličba in tloris temeljev**

MERILO:

1:50

ŠT. PROJEKTA:

102-11E

ŠT. NAČRTA:

102-11E/3-1

VRSTA NAČRTA:

3/1 Načrti gradbenih konstrukcij in drugi gradbeni načrti

ŠIFRA CC:

CC-SI 2141

VRSTA PROJEKTA:

PZI

DATUM PROJEKTA:

oktober 2011

DATUM RIBEŠIČA:

januar 2012

Vse pravice pridržane. Projektna dokumentacija je last podjetja Ginex International d.o.o., ki je tudi nosilec avtorskih pravic. Brez pise odobritve ni dovoljena uporaba ali razmnoževanje dokumentacije niti v delni niti v kateri koli drugi obliki.