


C:\USERS\WILMEDESK\OPROJEKT\102-11E_1\PE3_1\NAČRTI\MASTUT\TEMENICO\102-11E_1\PE3_1\MAČRTI\MAČRTI_VER.DWG

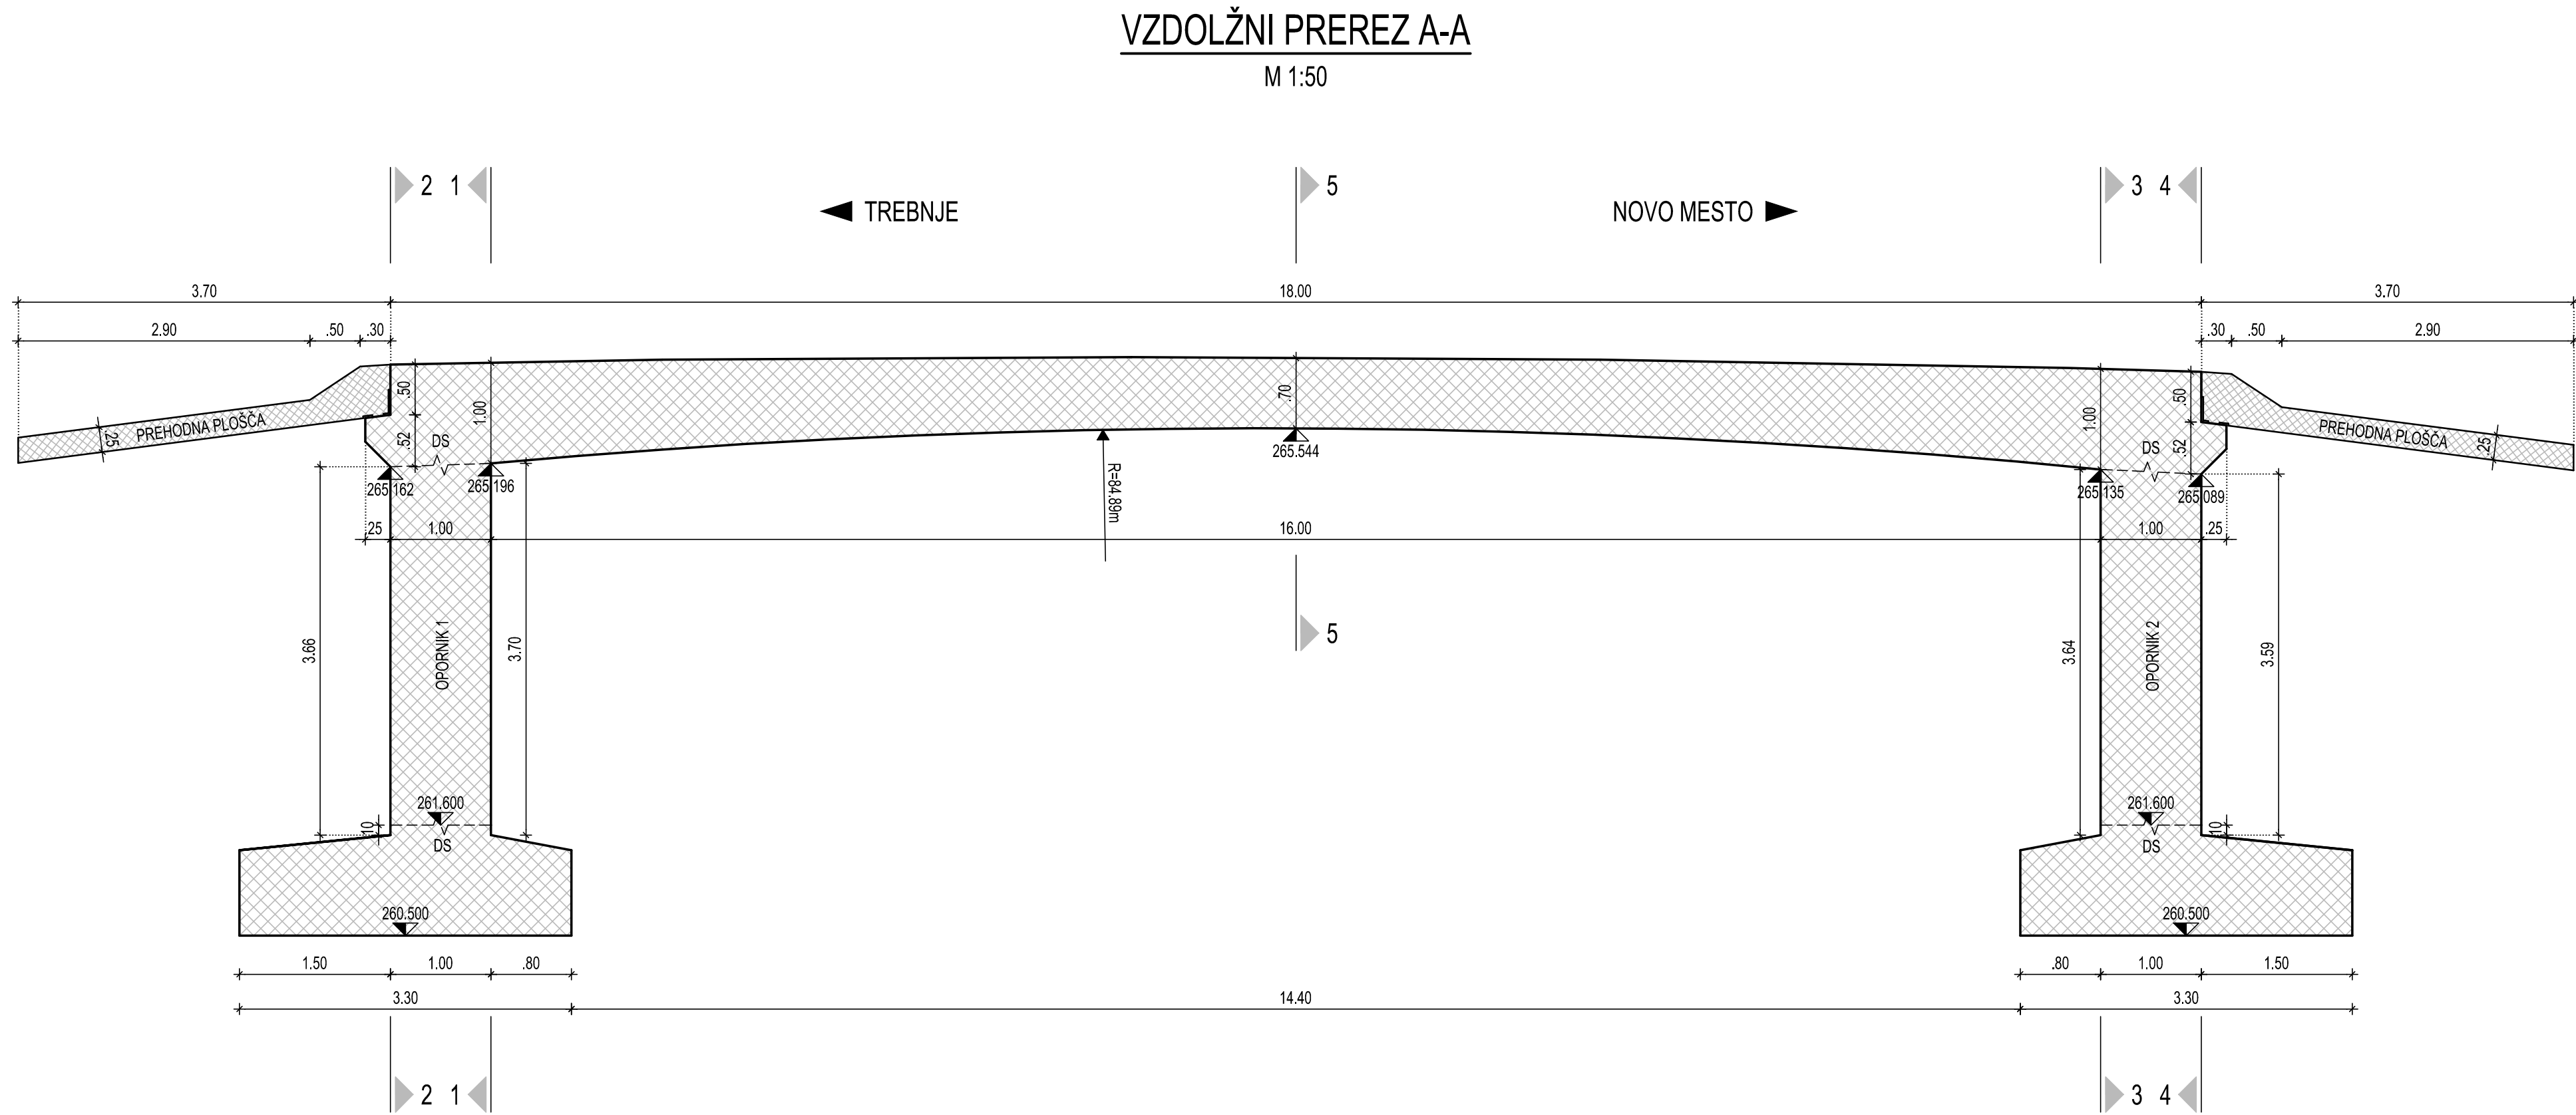

KARAKTERISTIKE MATERIALOV PO SIST EN 206-1			
ELEMENT	BETON	ARMATURA	ZAŠČITNI SLOJ
HODNIKI IN ROBNİ VENCI	C30/37, PV-II, XF4, XD3, Dmax=32 mm, AB*	B500 B	4.5 cm
ZGORNJA KONSTRUKCIJA	C30/37, PV-I, XF2, XD1, Dmax=32 mm, AB	B500 B	4.5 cm
OPORNIK, KRILA IN ZIDOVI	C30/37, PV-I, XF2, XD1, Dmax=32 mm, AB	B500 B	5.0 cm
TEMELJI	C30/37, PV-I, XC2, Dmax=32 mm, AB	S500 B	5.0 cm
PODLOŽNI BETON	C12/15, XC0, Dmax= 16mm	NEARMIRAN	
BETON ZA TLAKOVANJE JARKA	C20/25, XC0, Dmax= 16mm	NEARMIRAN	

*Opomba: AB-armiran beton

IZVEDBA PO PRINCIPU BELE KADI !



GINEX
International d.o.o.
PROJEKTIVNI BIRO
IZS G-0486

PROJEKTANT:

PODIZVAJALEC:

ODGOVORNI VODJA PROJEKTA:
Dalibor STANIČ, u.d.i.g.

ODGOVORNI PROJEKTANT:
Dalibor STANIČ, u.d.i.g.

PROJEKTANT SODELAVEC:
Amel Hodžić, d.i.g.

PROJEKTANT SODELAVEC:

IDENT. ŠT. IZS:
G-3154

IDENT. ŠT. IZS:
G-3154

IDENT. ŠT. IZS:
/

IDENT. ŠT. IZS:

ŠT. ODSEKA:
1198

ARHIVSKA ŠT.:

FAZA/OBJEKT:
004/2160

ŠIFRA RISBE:
G.261

ŠT. PRILoge: **19**

INVESTITOR:

CESTA / LOKACIJA:
REGIONALNA CESTA R3-651/1198
TREBNJE - NOVO MESTO (BUČNA VAS)

OBJEKT:
MOST ČEZ TEMENICO v km 1+940

OPIS RISBE:
**OPAŽNI NAČRTI
Vzdolžni prerez A-A**

MERILO:
1:50

ŠT. PROJEKTA:
102-11E

ŠT. NAČRTA:
102-11E/3-1

VRSTA NAČRTA:
3/1 Načrti gradbenih konstrukcij in drugi gradbeni načrti

ŠIFRA CC:
CC-SI 2141

VRSTA PROJEKTA:
PZI

DATUM PROJEKTA:
oktober 2011

DATUM RISBE:
januar 2012

PROSTOR ZA ČRTNO KODO:

AVTOR RISBE:
GINEX International d.o.o.

IDENT. ŠT. RISBE:
102-11E/3-1/19

Vse pravice pridržane. Projektna dokumentacija je last podjetja Gnex International d.o.o., ki je tudi nosilec avtorskih pravic. Brez pisan odobritve ni dovoljena uporaba ali razmnoževanje dokumentacije niti v delni niti v kakršni koli drugi obliki.