

+0,00=285,85m nmv

A.O.A.

Atelje za oblikovanje in arhitekturo
Jože Grošelj s.p.
Pavlovčeva 1b
1000 Ljubljana

OBJEKT

SPORTNI PARK TREBNJE
OPORNI ZIDOVI

INVESTITOR

OBČINA TREBNJE
GOLIEV TRG 5, 8210 TREBNJE

SITUACIJA

TEHNIČNA DOKUMENTACIJA

PZI-ARHITEKTURA

ODGOVORNI VODJA PROJEKTA
JOŽE GROŠELJ ZAPS 1178

DATUM: april 2018

ODGOVORNI PROJEKTANT
JOŽE GROŠELJ ZAPS 1178
SODELAVEC: ANDREJ ŠELIGO abs. arh


DATUM: april 2018

MERILO:

1:500


LIST ŠT.

A.01

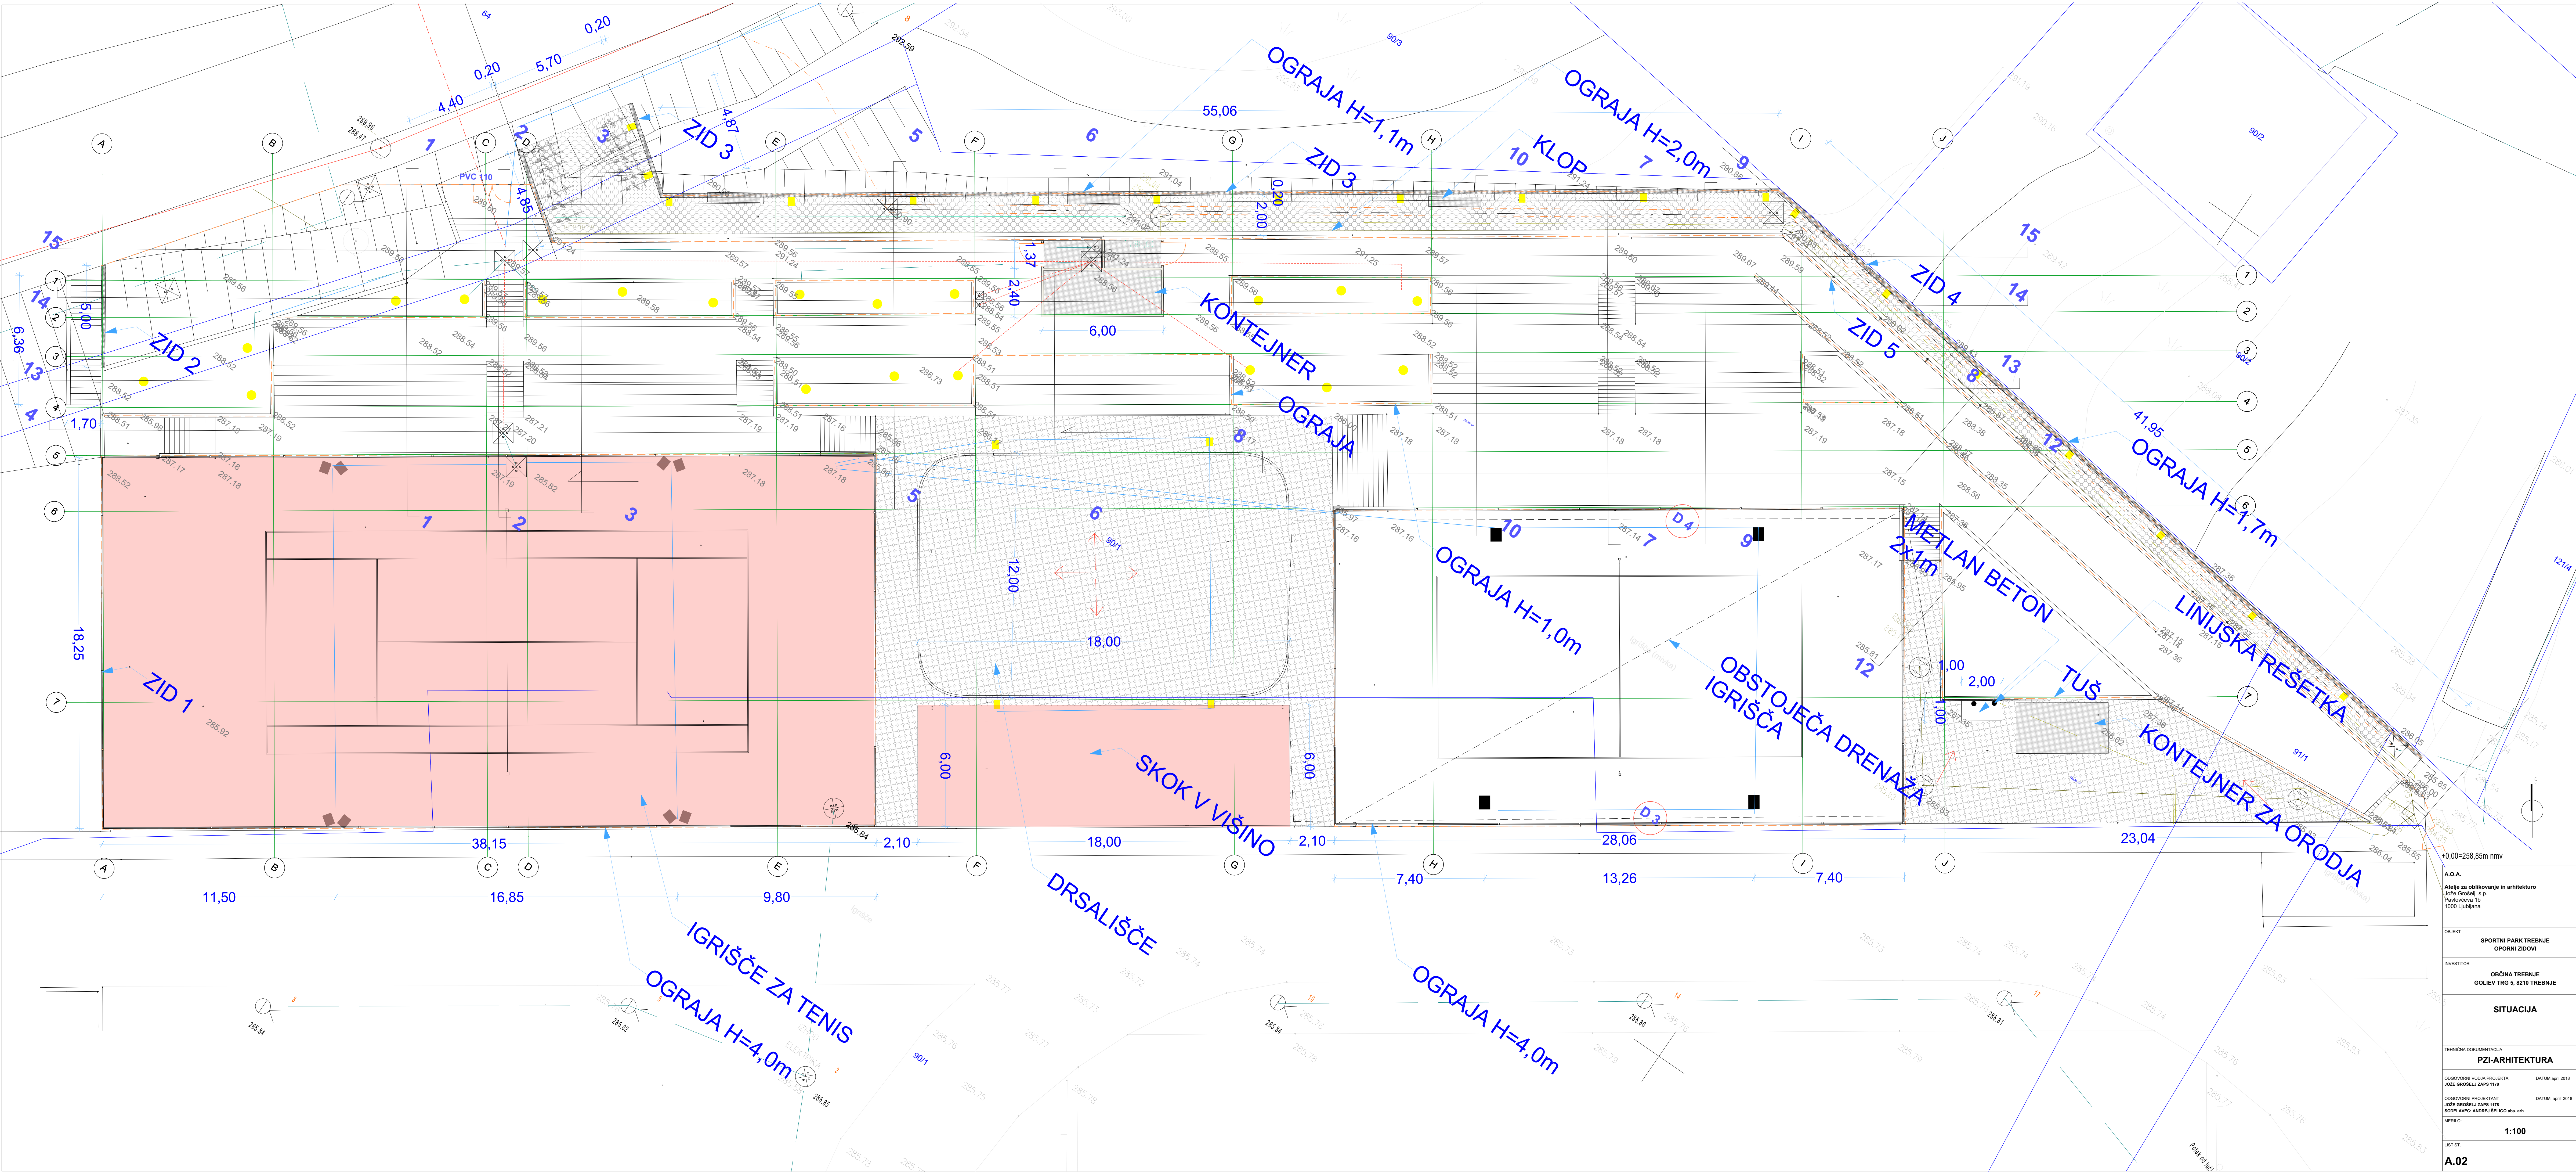


A.O.A. Atelje za oblikovanje in arhitekturo Jože Grošelj s.p. Paviljanska 1a 1000 Ljubljana	
OBJEKT	SPORTNI PARK TREBNJE OPORNI ZIDovi
INVESTITOR	OBČINA TREBNJE GOLJEV TRG 5, 8210 TREBNJE
SITUACIJA	
TEHNIČNA DOKUMENTACIJA PZI-ARHITEKTURA	
ODGOVORNI VOĐIA PROJEKTA JOŽE GROŠELJ ZAPS 1178	DATUM apr 2018
ODGOVORNI PROJEKTANT JOŽE GROŠELJ ZAPS 1178 SODELAJAVEC ANDREJ BELKOŠ dno. arh	DATUM apr 2018
MEMLO:	1:100
LIST BT	
A.02	



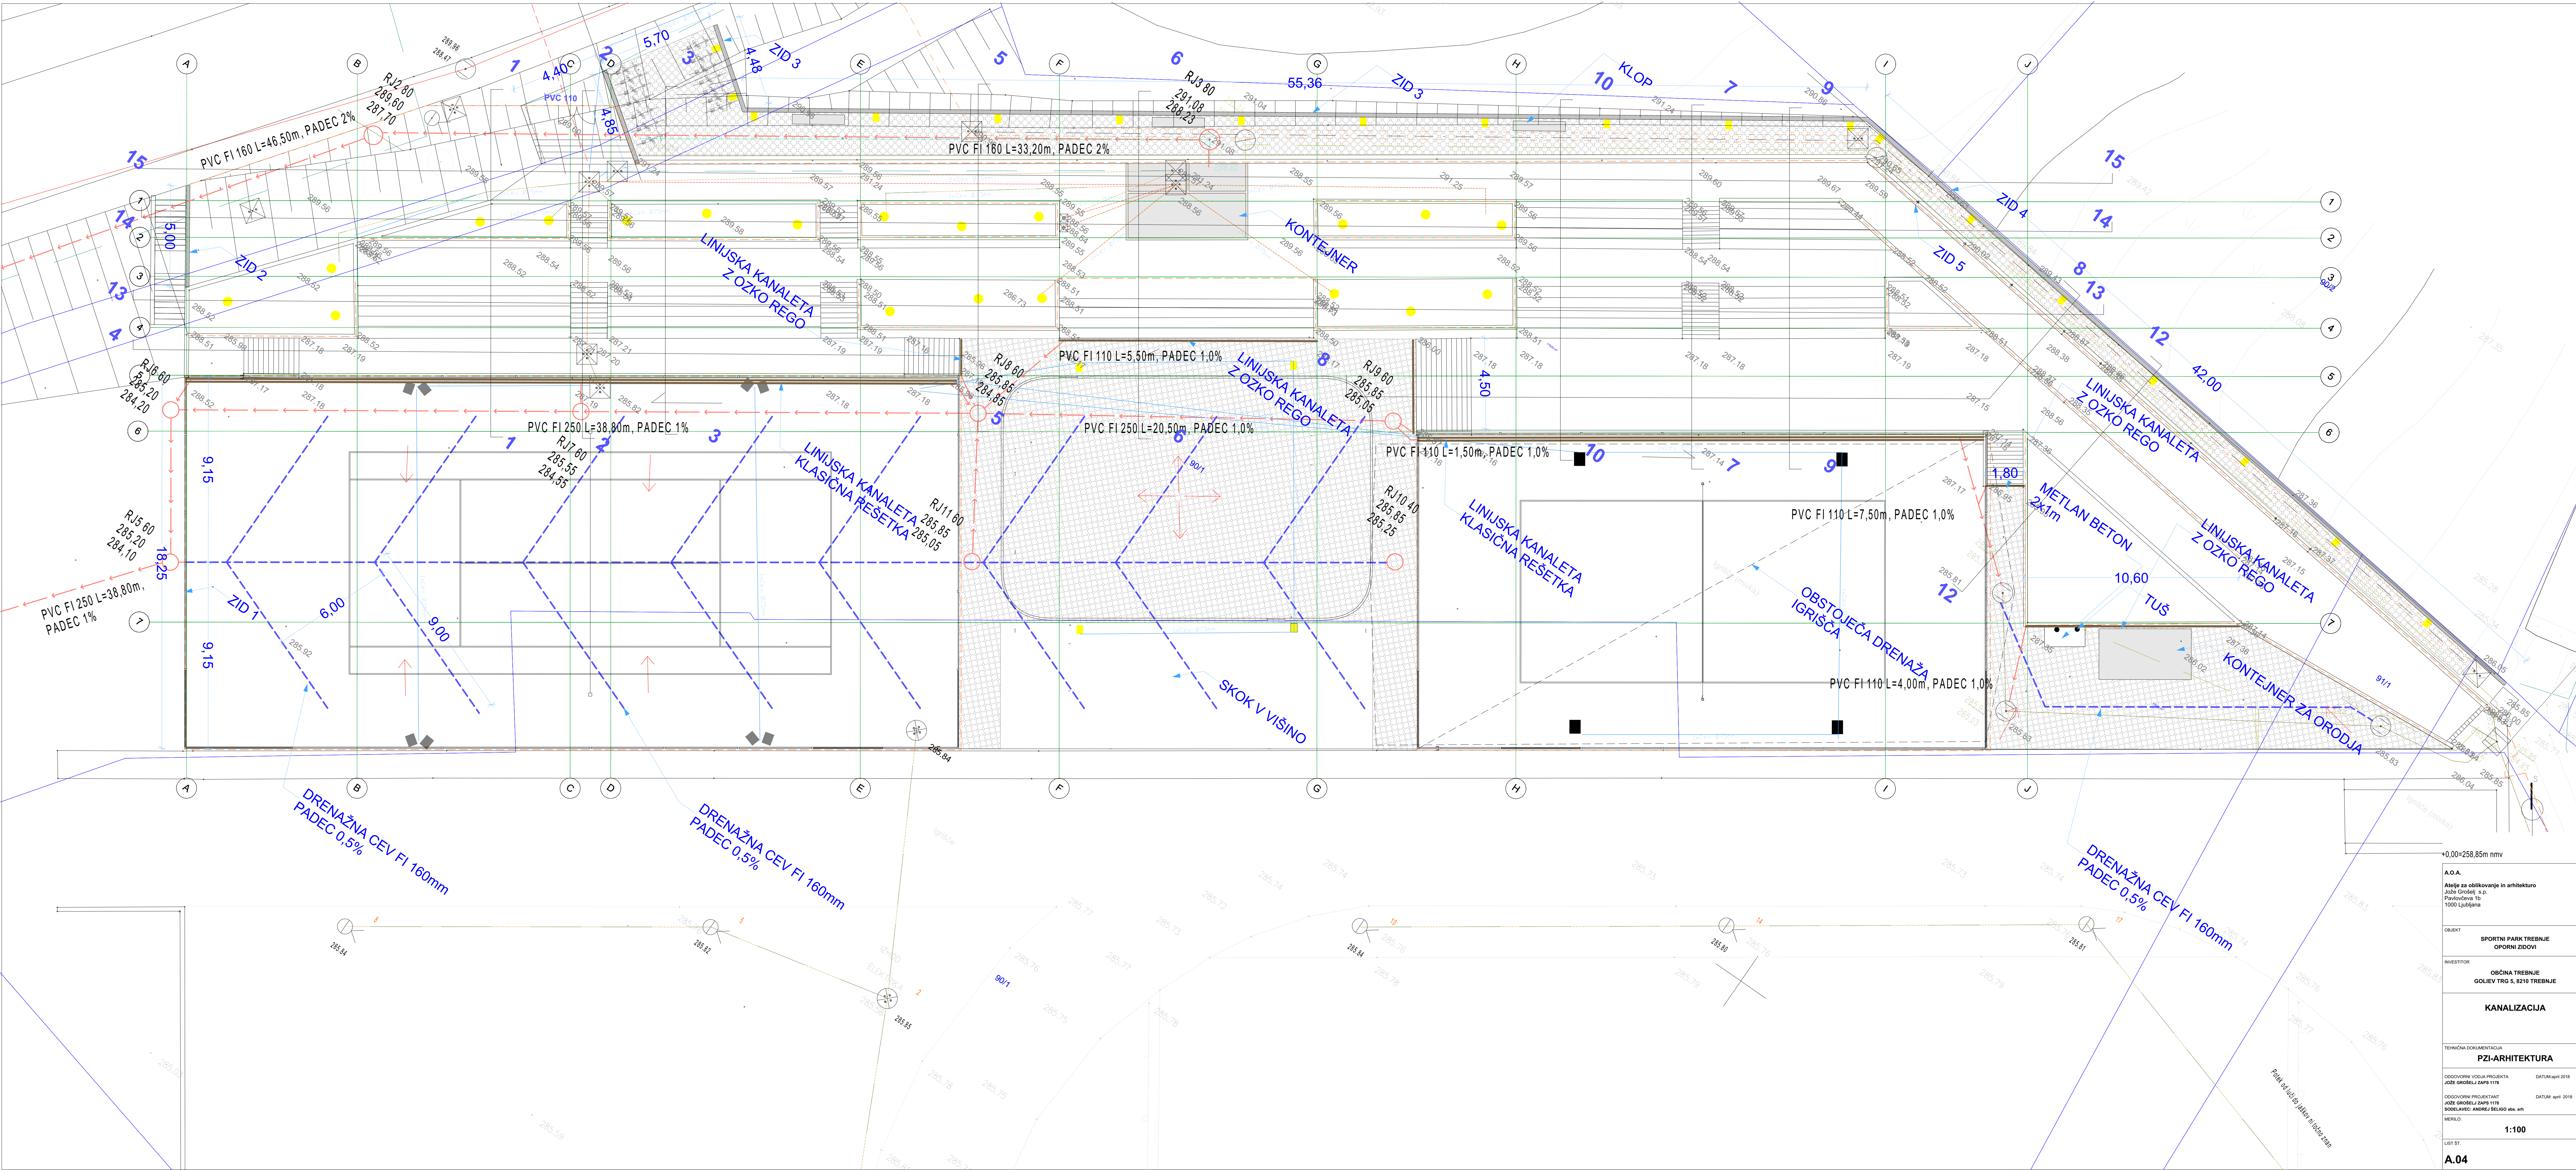


+0.00=258.85m nmv	
A.O.A. Atelje za oblikovanje in arhitekturo Jozef Grošelj s.p. Pavlovčeva 1a 1000 Ljubljana	
OBJEKT	SPORTNI PARK TREBNJE OPORNI ZIDovi
INVESTITOR	OBČINA TREBNJE GOLJEV TRG 5, 8210 TREBNJE
KANALIZACIJA	
TEHNIČNA DOKUMENTACIJA PZI-ARHITEKTURA	
ODGOVORNI VOĐA PROJEKTA JOŽE GROŠELJ ZAPS 1178	DATUM apr 2018
ODGOVORNI PROJEKTANT JOŽE GROŠELJ ZAPS 1178 SORELAJEC ANDREJ BELKO ob. arh	DATUM apr 2018
VERZIJA	1:100
LIST BT	
A.04	


9-9

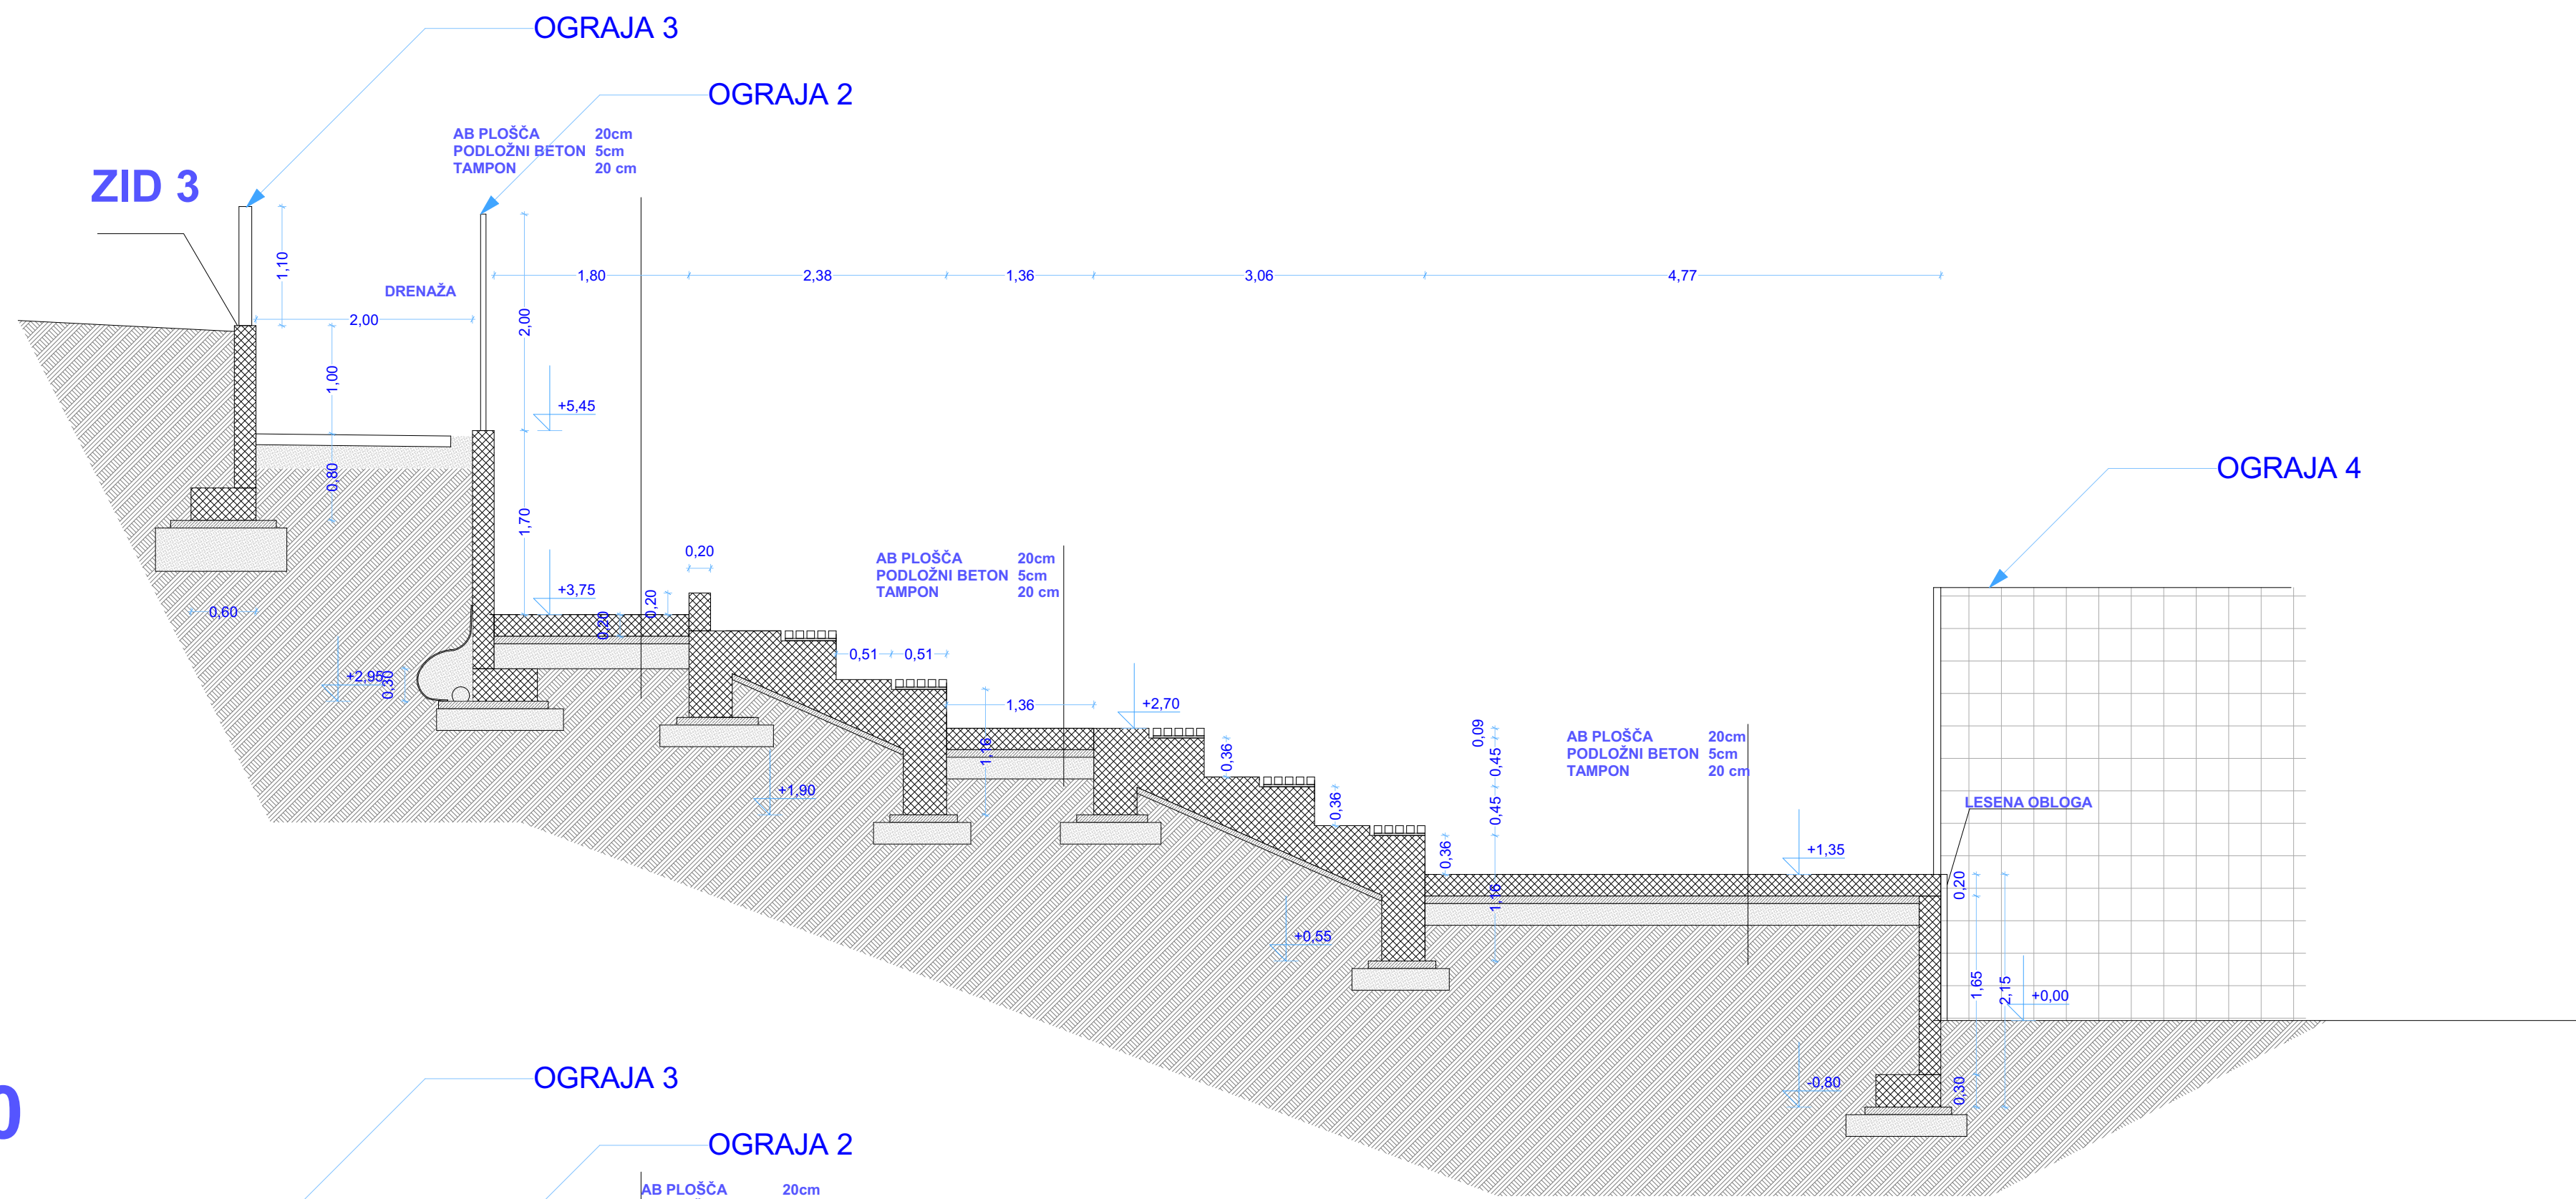



10-10

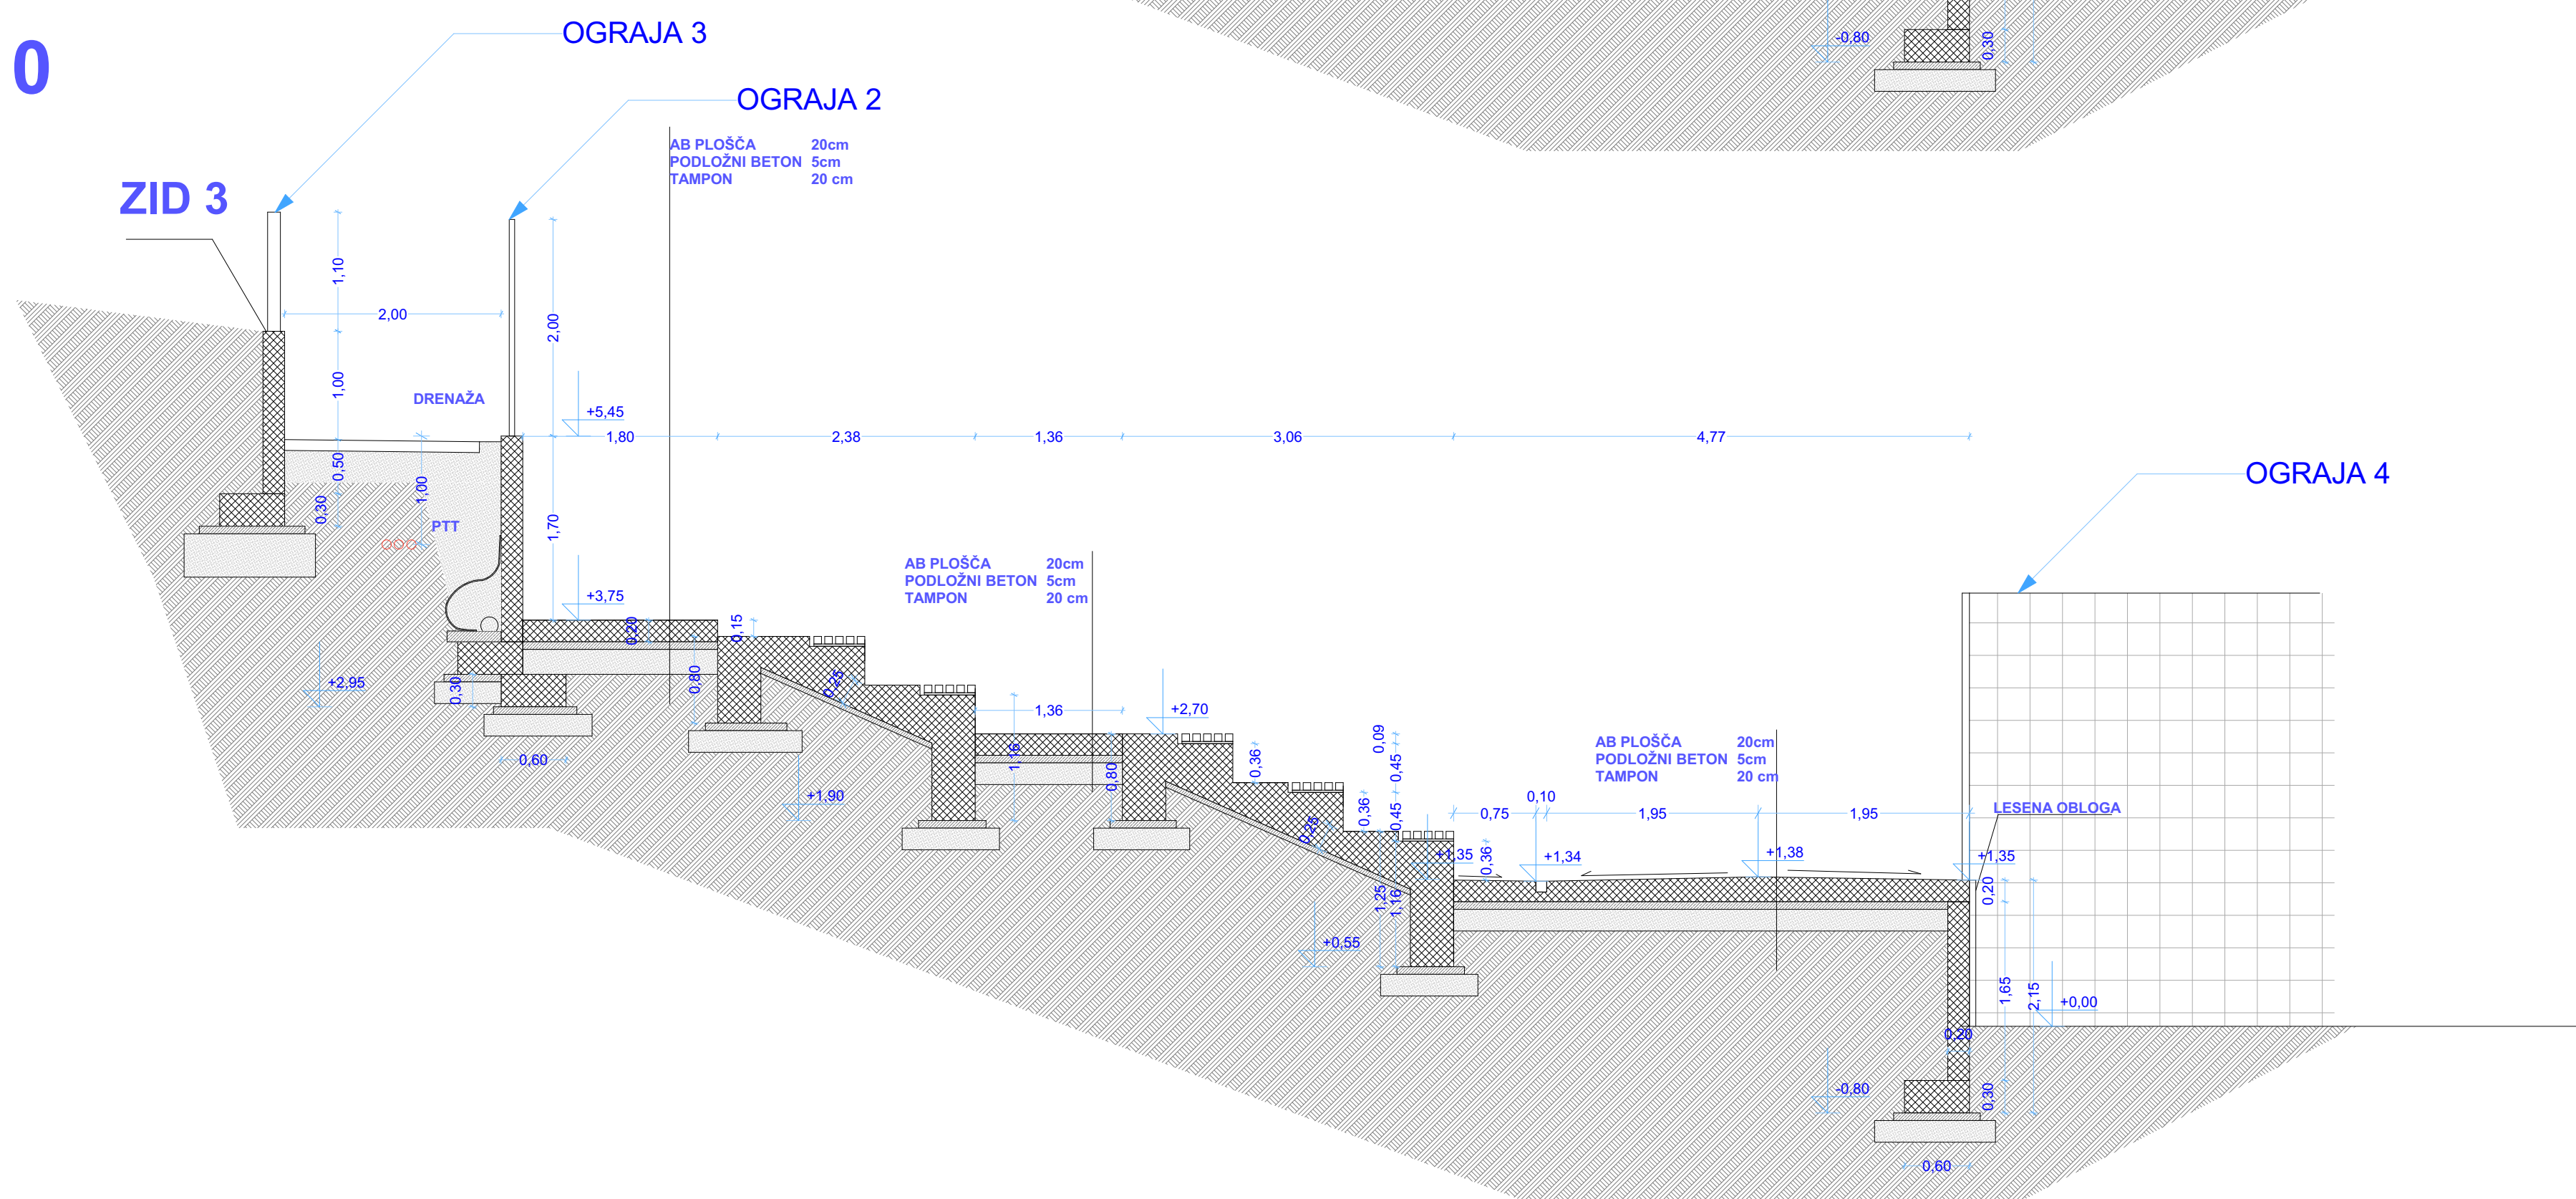

6-6

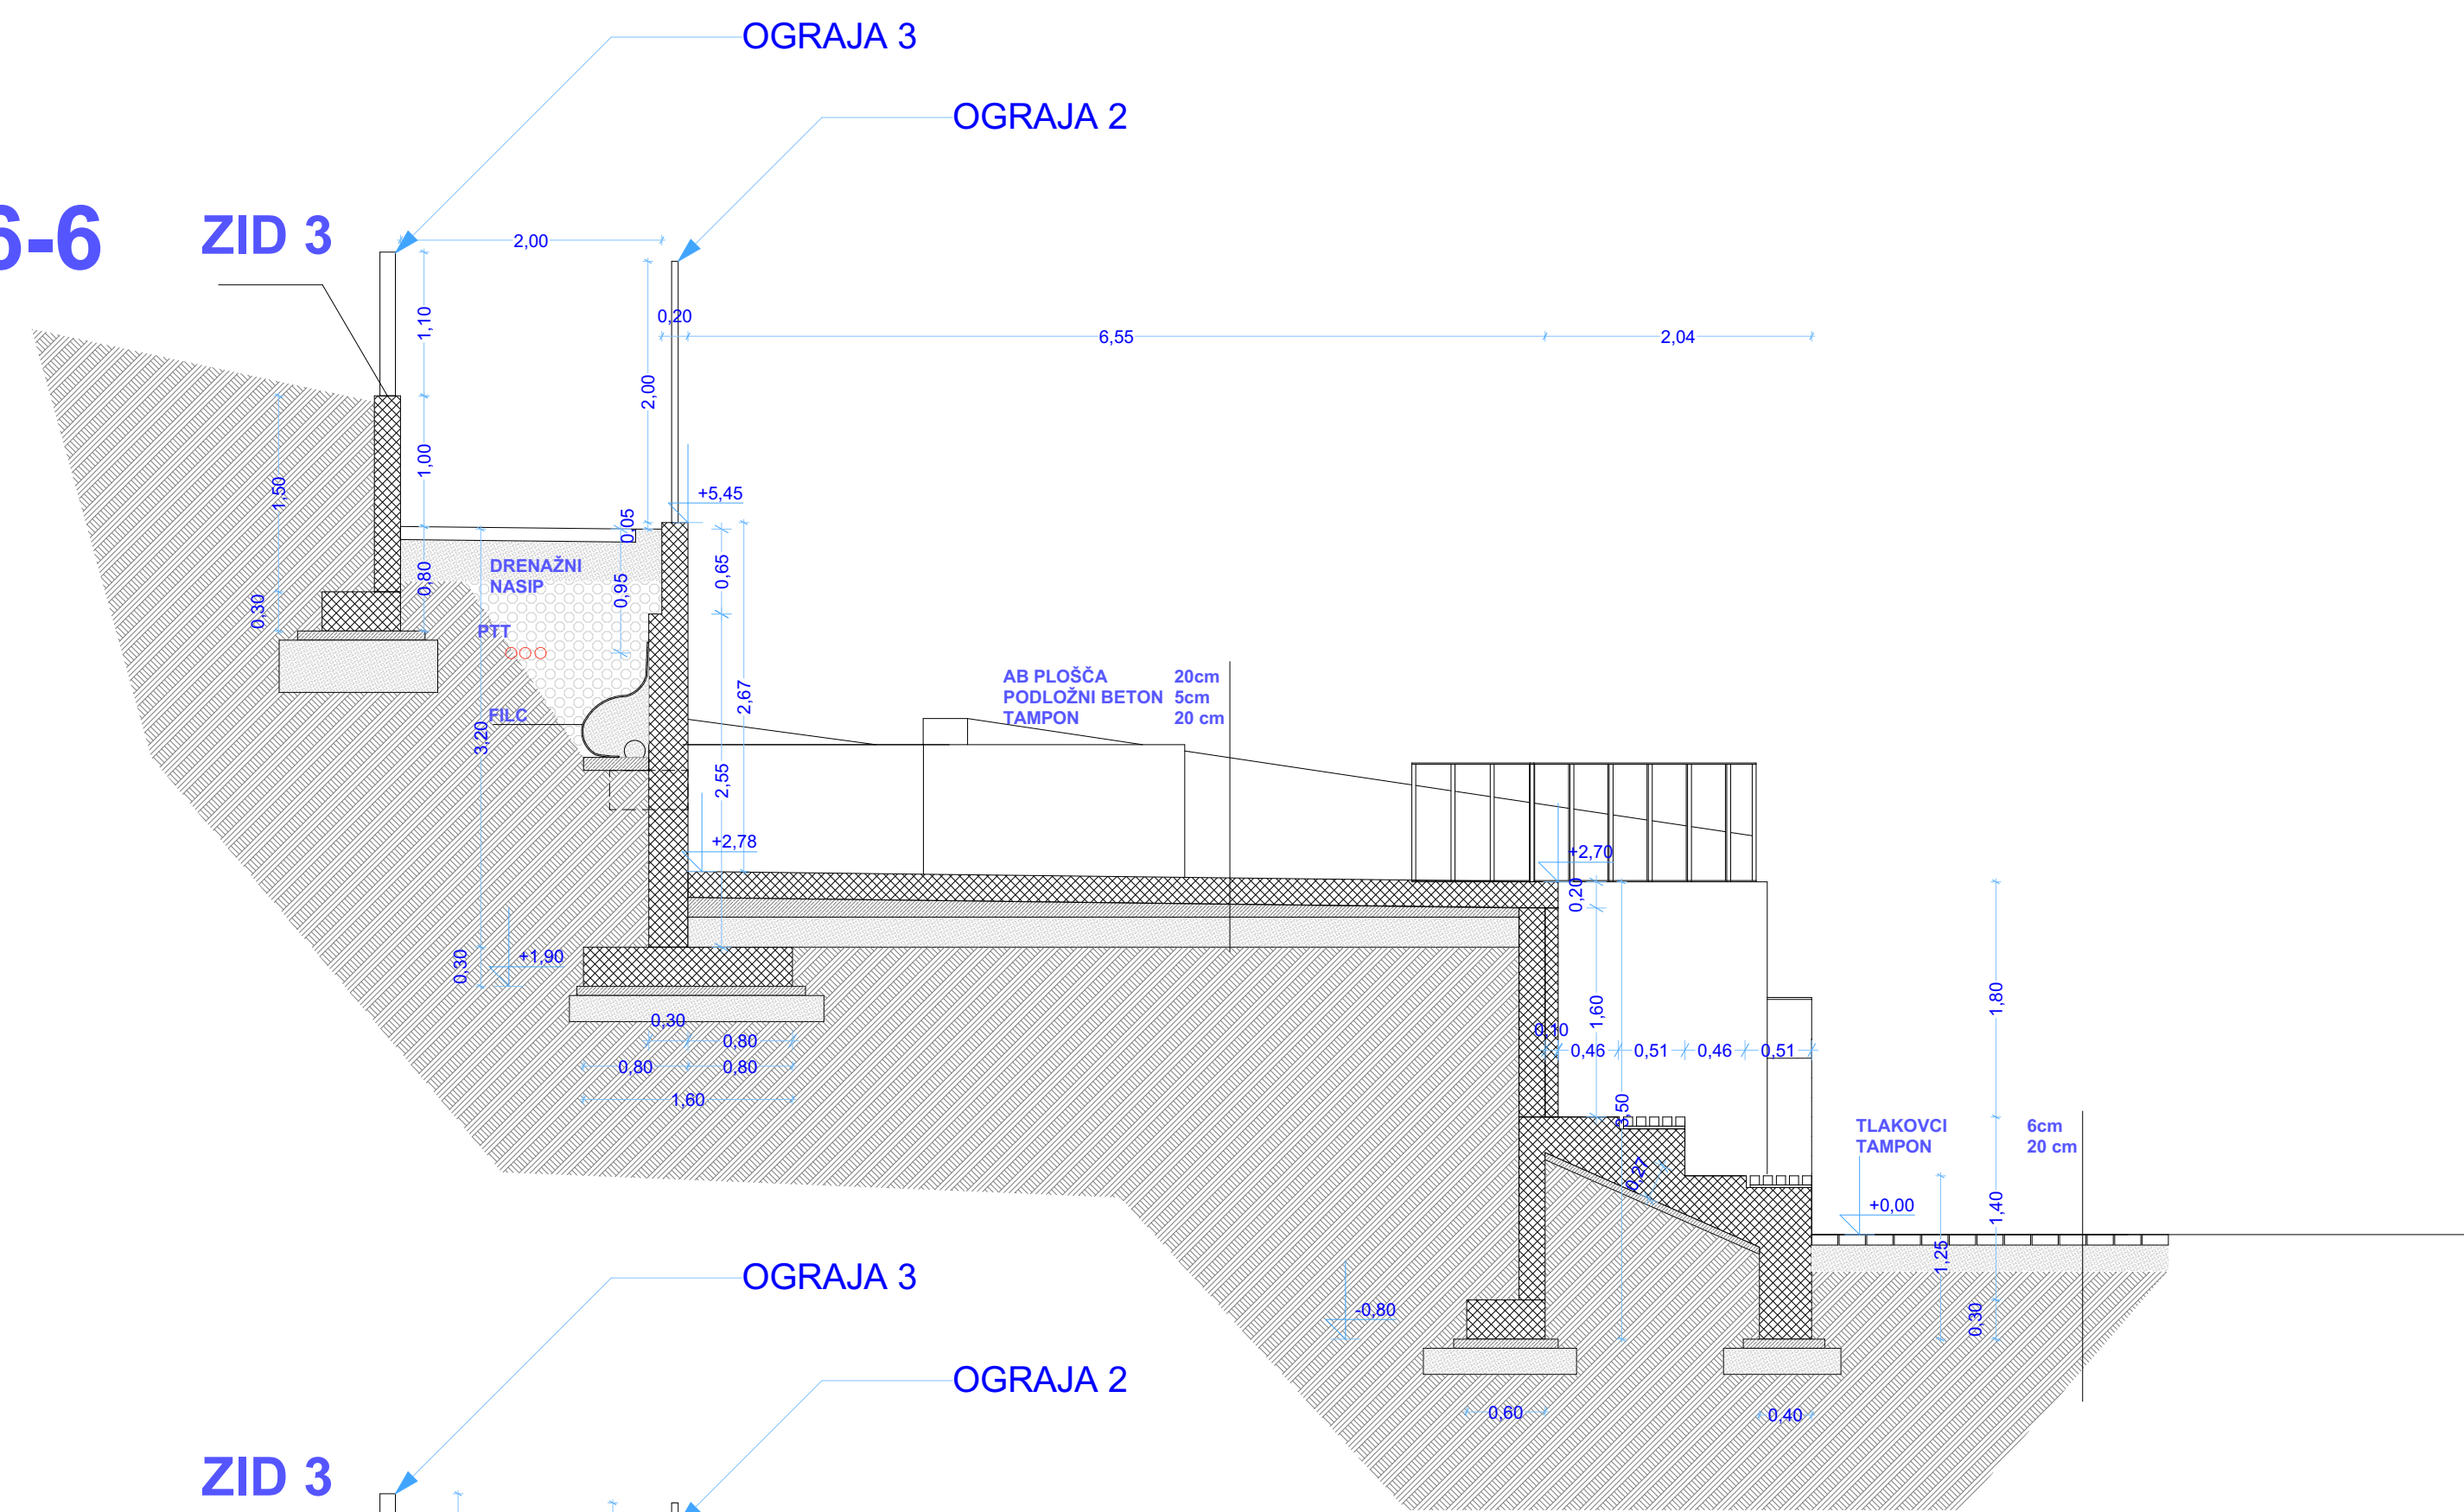

7-7

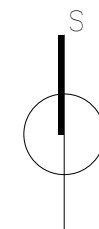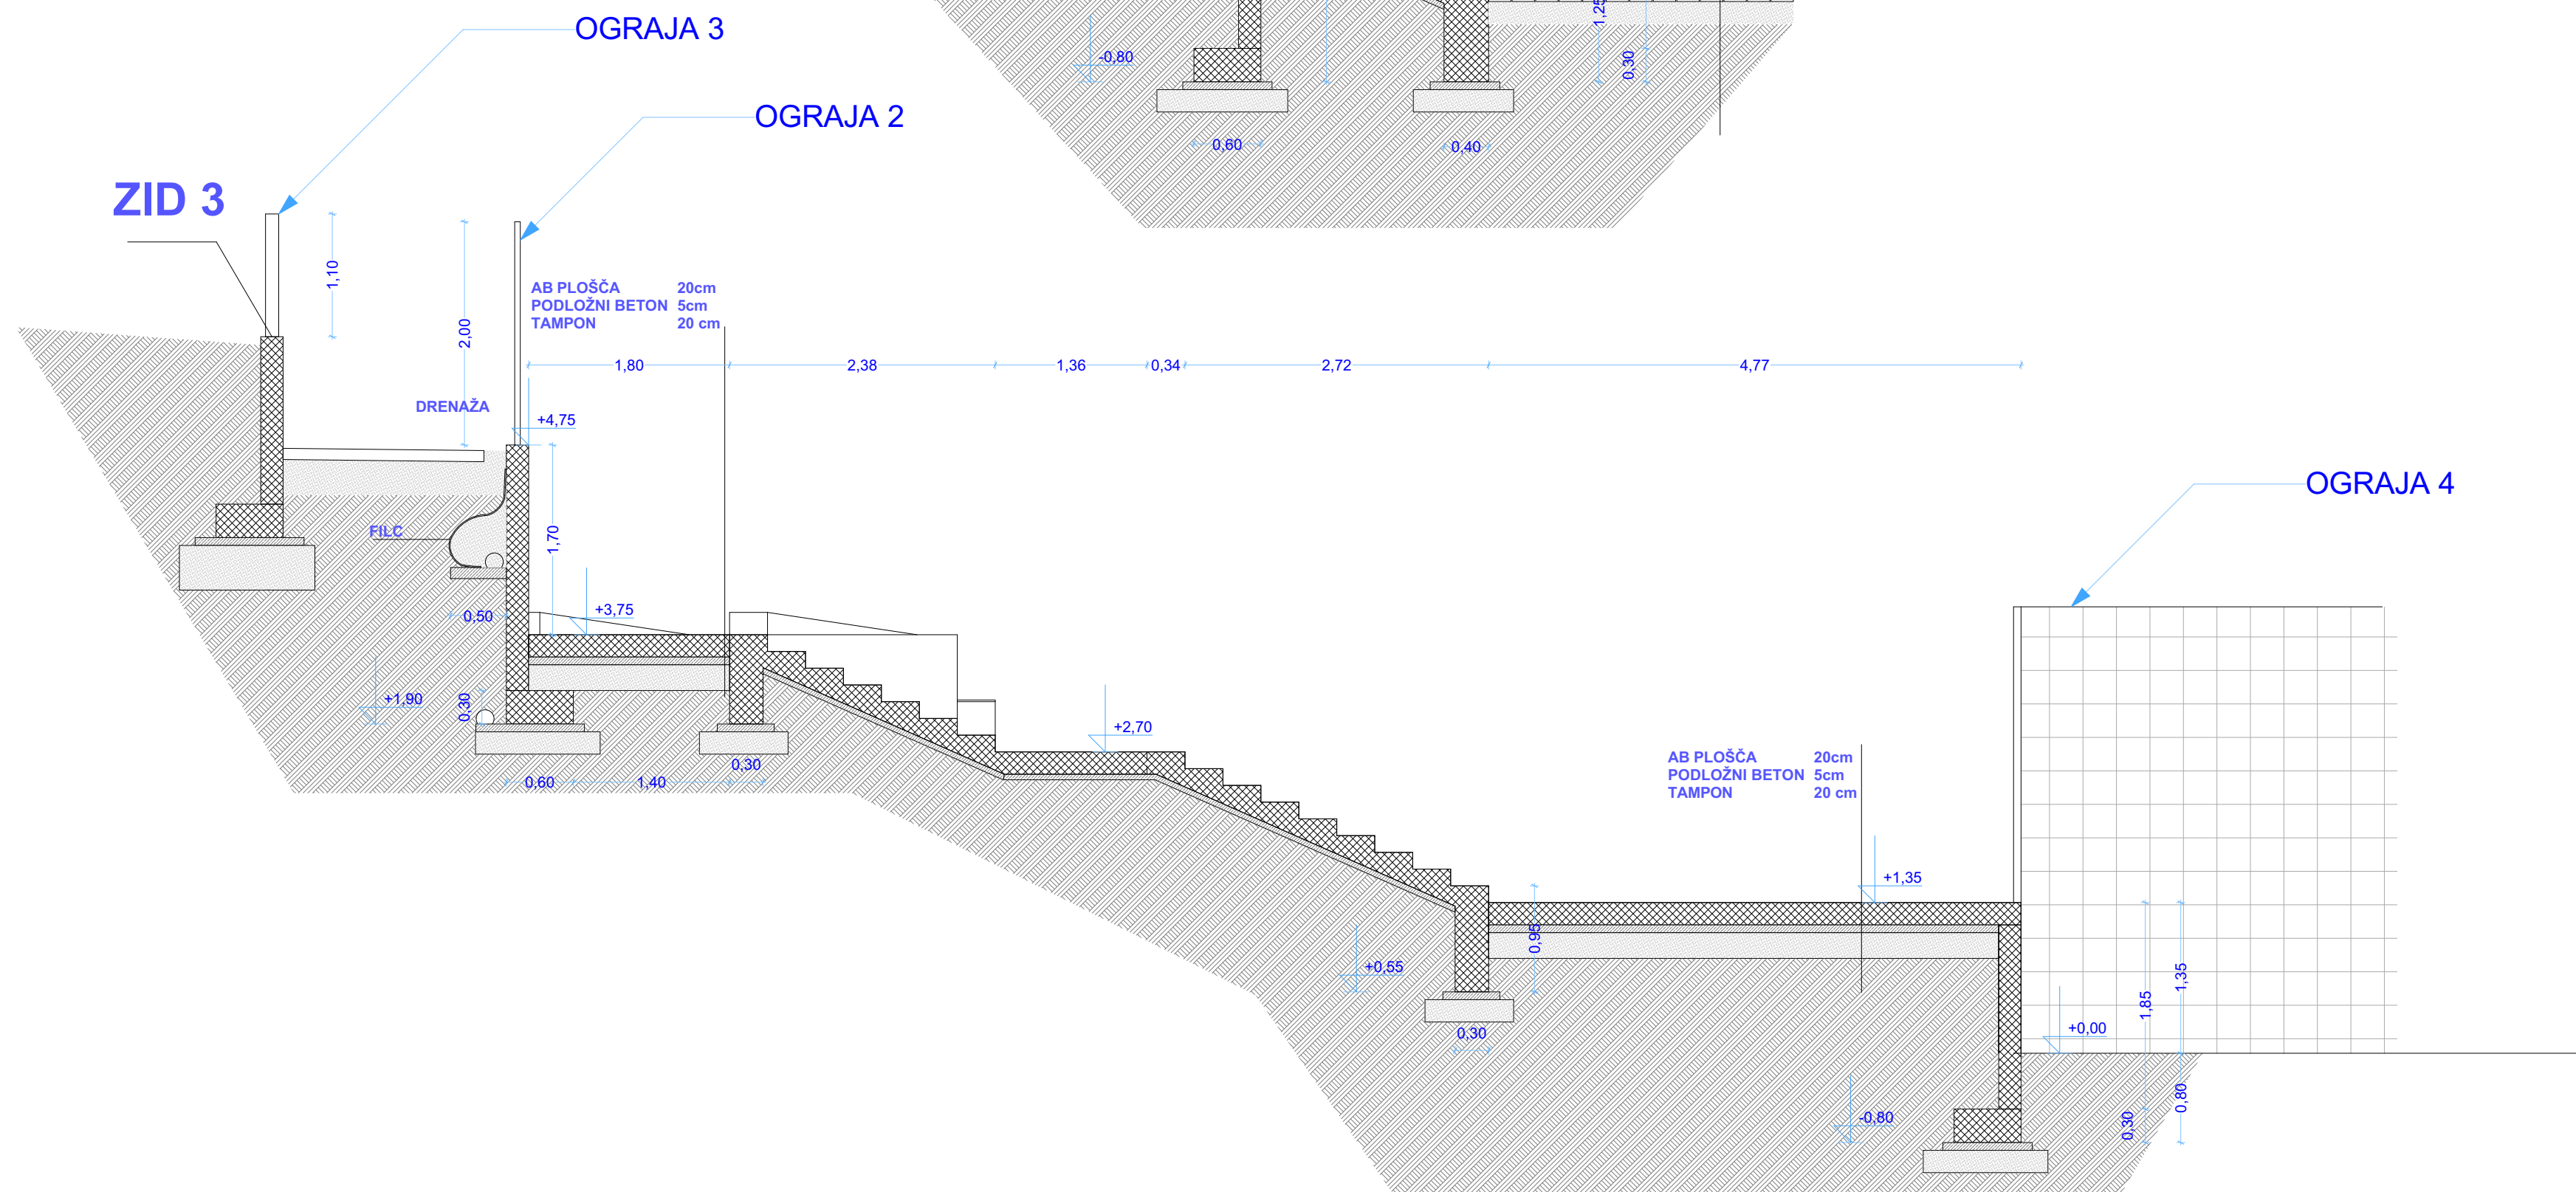

+0.00=258.85m nmv

A.O.A.
Atelje za oblikovanje in arhitekturo
Jozef Grošelj s.p.
Pavlovčeva 1a
1000 Ljubljana

OBJEKT
SPORTNI PARK TREBNJE
OPORNI ZIDovi

INVESTITOR
OBČINA TREBNJE
GOLIEV TRG 5, 8210 TREBNJE

PREREZI

TEHNIČNA DOKUMENTACIJA
PZI-ARHITEKTURA

ODGOVORNI VOĐIA PROJEKTA
JOŽE GROŠELJ ZAPS 1178

DATUM: april 2018

ODGOVORNI PROJEKTANT
JOŽE GROŠELJ ZAPS 1178




DATUM: april 2018

SOIZOVLASTEC: ANDREJ BELKO d.o.o. arh.

SKALA: 1:50

LIST 51.

A.05

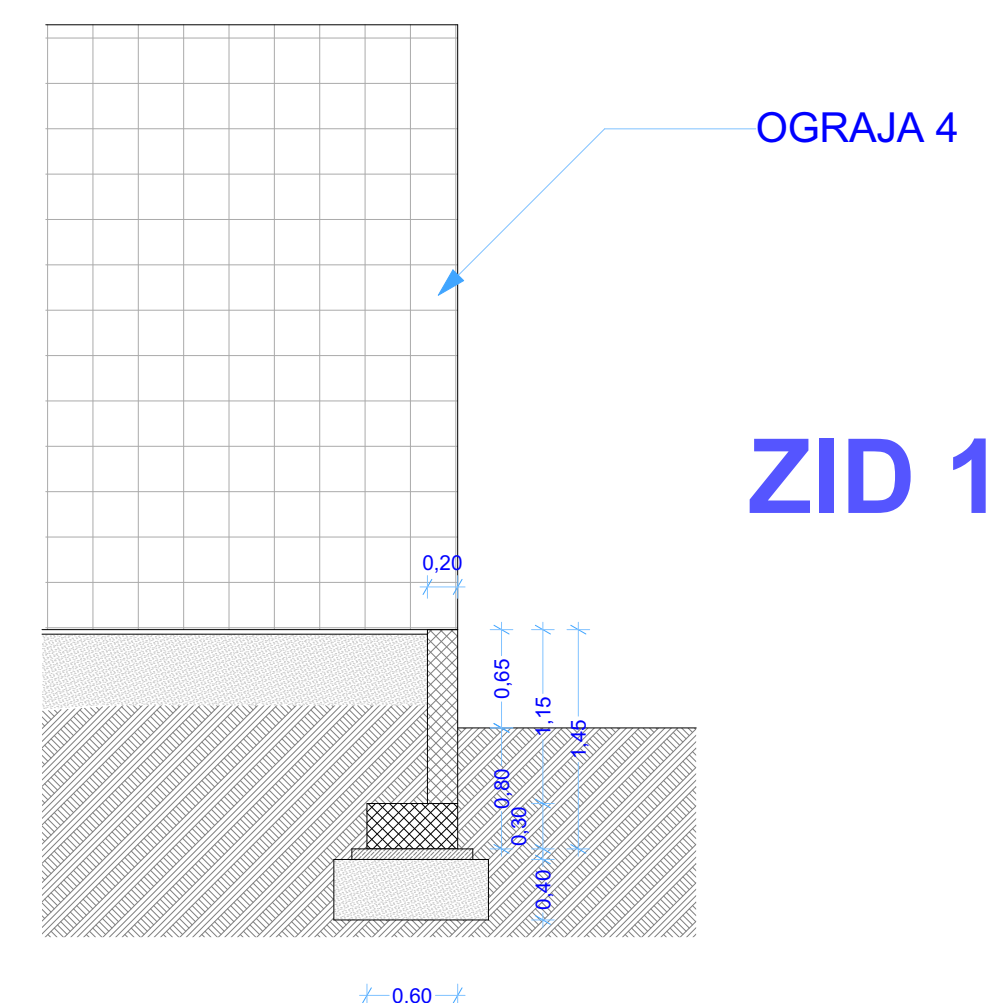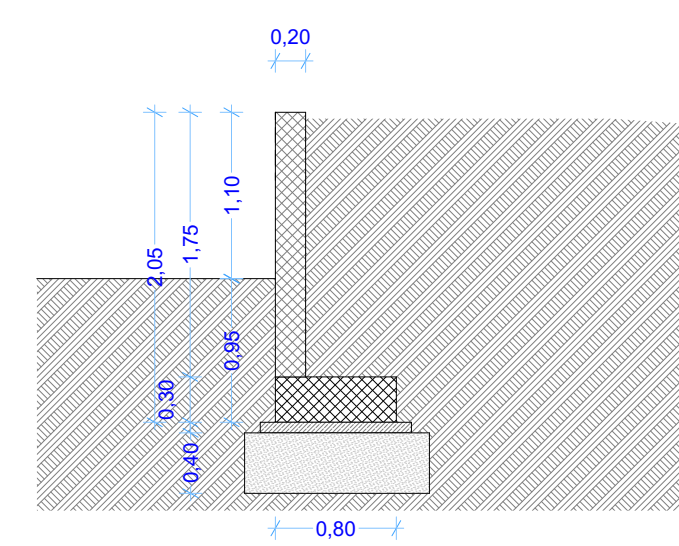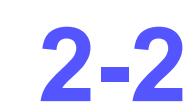

+0,00=258,85m nmv

A.O.A.
Atelje za oblikovanje in arhitekturo
Jože Grošelj s.p.
Pavlovčeva 1b
1000 Ljubljana

OBJEKT	
--------	--

OPORNI ZIDOVI

INVEST

OBČINA TREBNJE
LIEV TRG 5, 8210 TREBNJE

PREREZ

TEHNIČNA DOKUMENTACIJA

PZI-ARHITEKTURA

ODGOVORNI VODJA PROJEKTA

DATUM: april 20

JOŽE GROŠELJ ZAPS 1178

DATUM: april 2

ODGOVORNI PROJEKTANT
JOŽE GROŠELJ ZAPS. 1178


SODELAVEC: ANDREJ ŠELIGH

MERILO


1:50

A.06

4-4

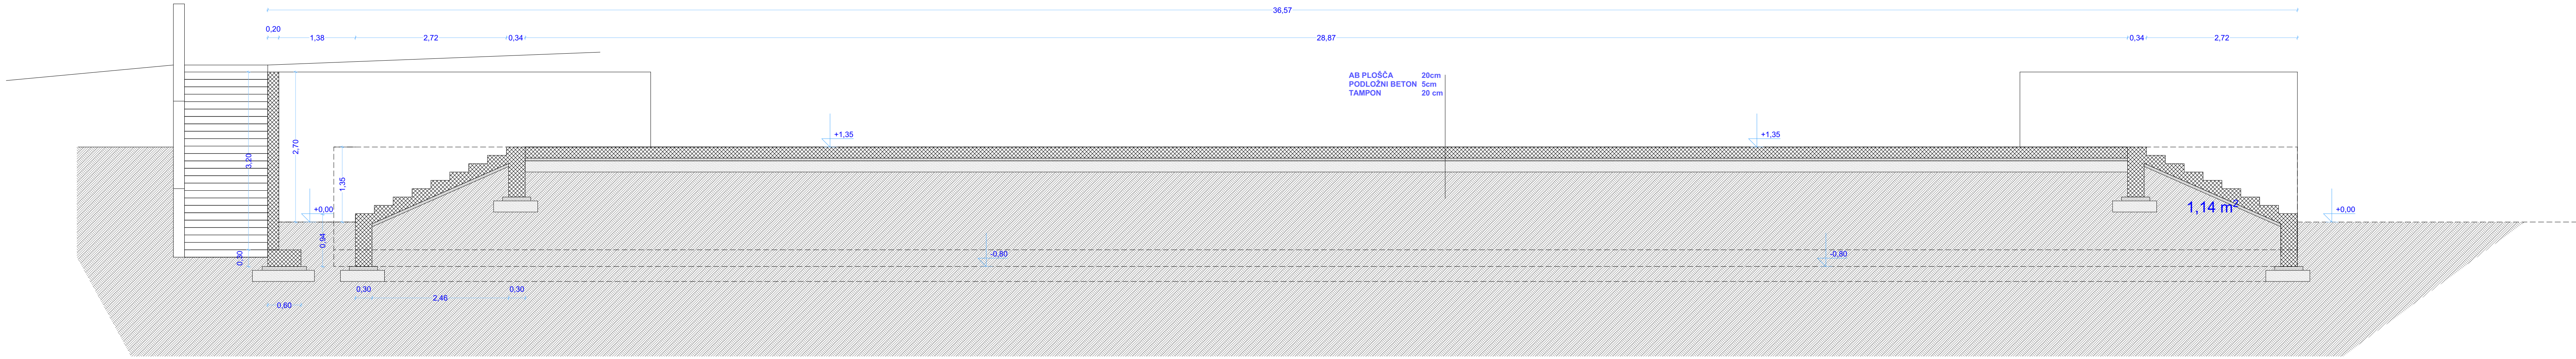

8-8

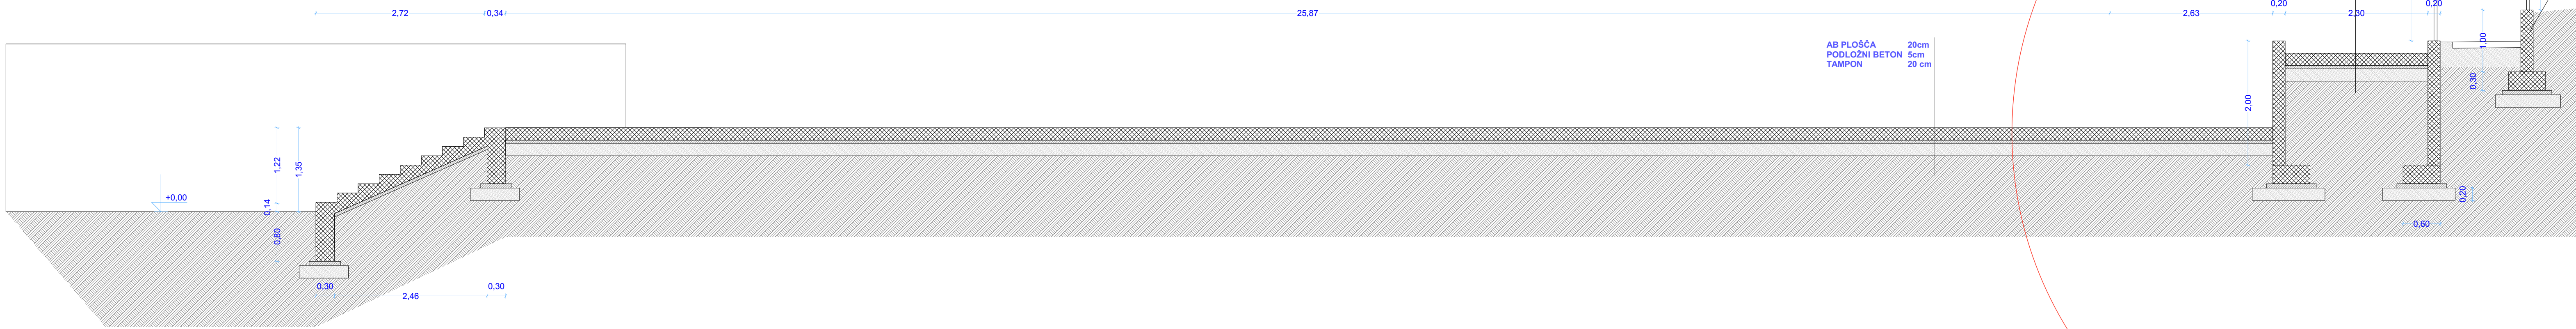

+0.00=258.85m nmv

A.O.A.
Atelje za oblikovanje in arhitekturo
Jozeta Grošelj s.p.
Pavlovčeva 1a
1000 Ljubljana

OBJEKT
SPORTNI PARK TREBNJE
OPORNI ZIDovi

INVESTITOR
OBČINA TREBNJE
GOLJEV TRG 5, 8210 TREBNJE

PREREZI


TEHNIČNA DOKUMENTACIJA
PZI-ARHITEKTURA

ODGOVORNI VOĐIA PROJEKTA
JOŽE GROŠELJ ZAPS 1178
ODGOVORNI PROJEKTANT
JOŽE GROŠELJ ZAPS 1178
SODRŽAJEC: ANDREJ BELKO dno. arh.
DATUM: april 2018


LIST 87
1:50

A.07



ZID 3-POGLED

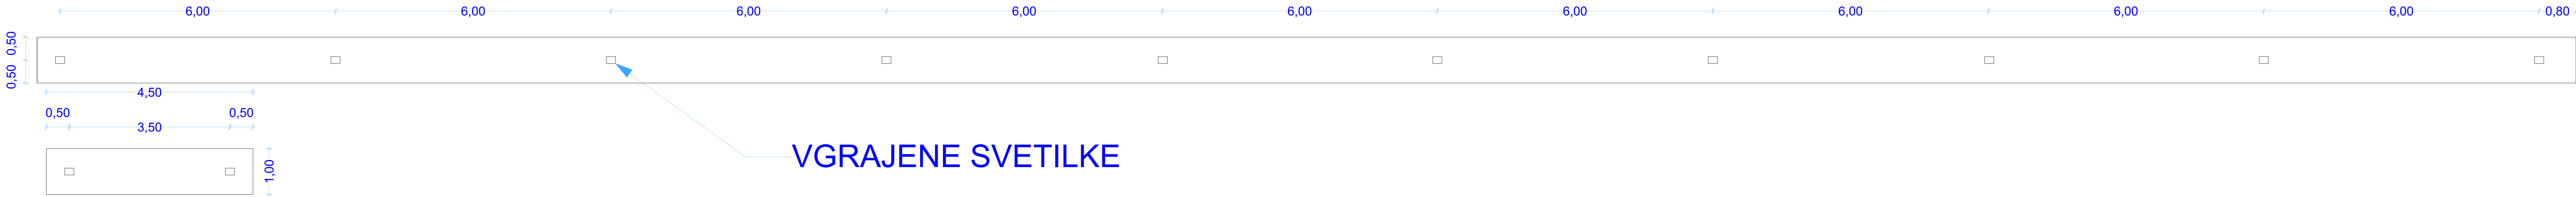

ZID 4

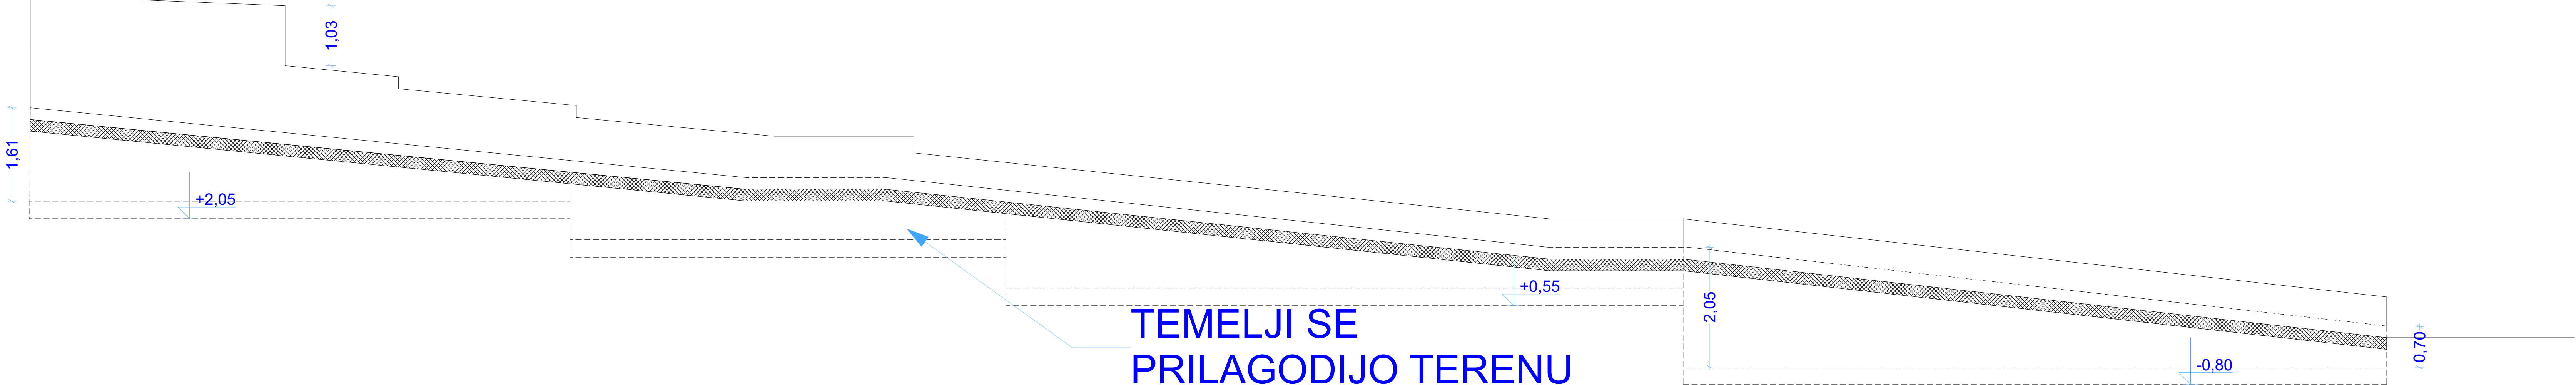

ZID 5

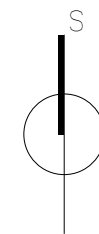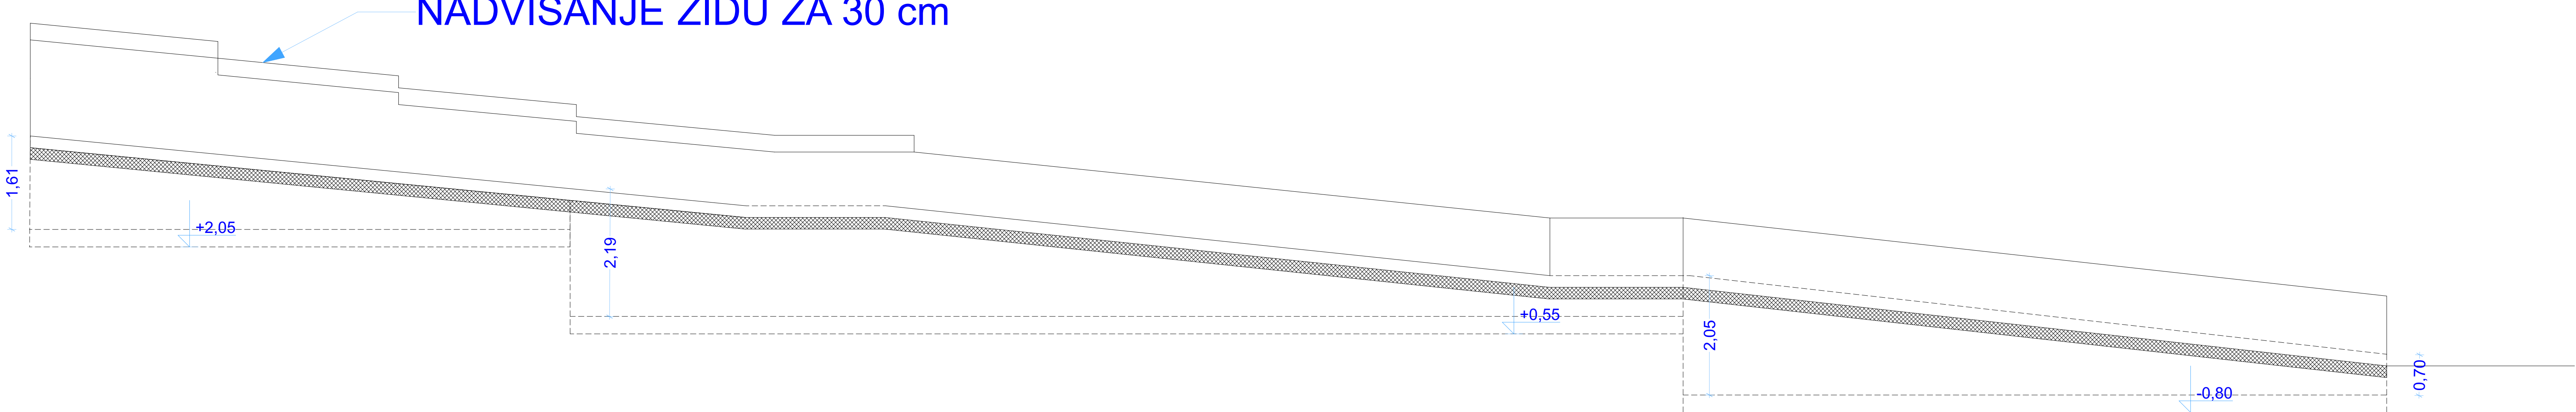

+0,00=258,85m nmv

A.O.A.
Atelje za oblikovanje in arhitekturo
Jozeta Grošelj s.p.
Pavlovčeva 1a
1000 Ljubljana

OBJEKT
SPORTNI PARK TREBNJE
OPORNI ZIDovi

INVESTITOR
OBČINA TREBNJE
GOLJEV TRG 5, 8210 TREBNJE

PREREZI

TEHNIČNA DOKUMENTACIJA
PZI-ARHITEKTURA

ODGOVORNI VOĐIA PROJEKTA
JOŽE GROŠELJ ZAPS 1178

DATUM apr 2018

ODGOVORNI PROJEKTANT
JOŽE GROŠELJ ZAPS 1178

DATUM apr 2018


SOIZRAVATEL
ANDREJ BELKO ob. arh

MEMLO:

1:50


LIST 87

A.08

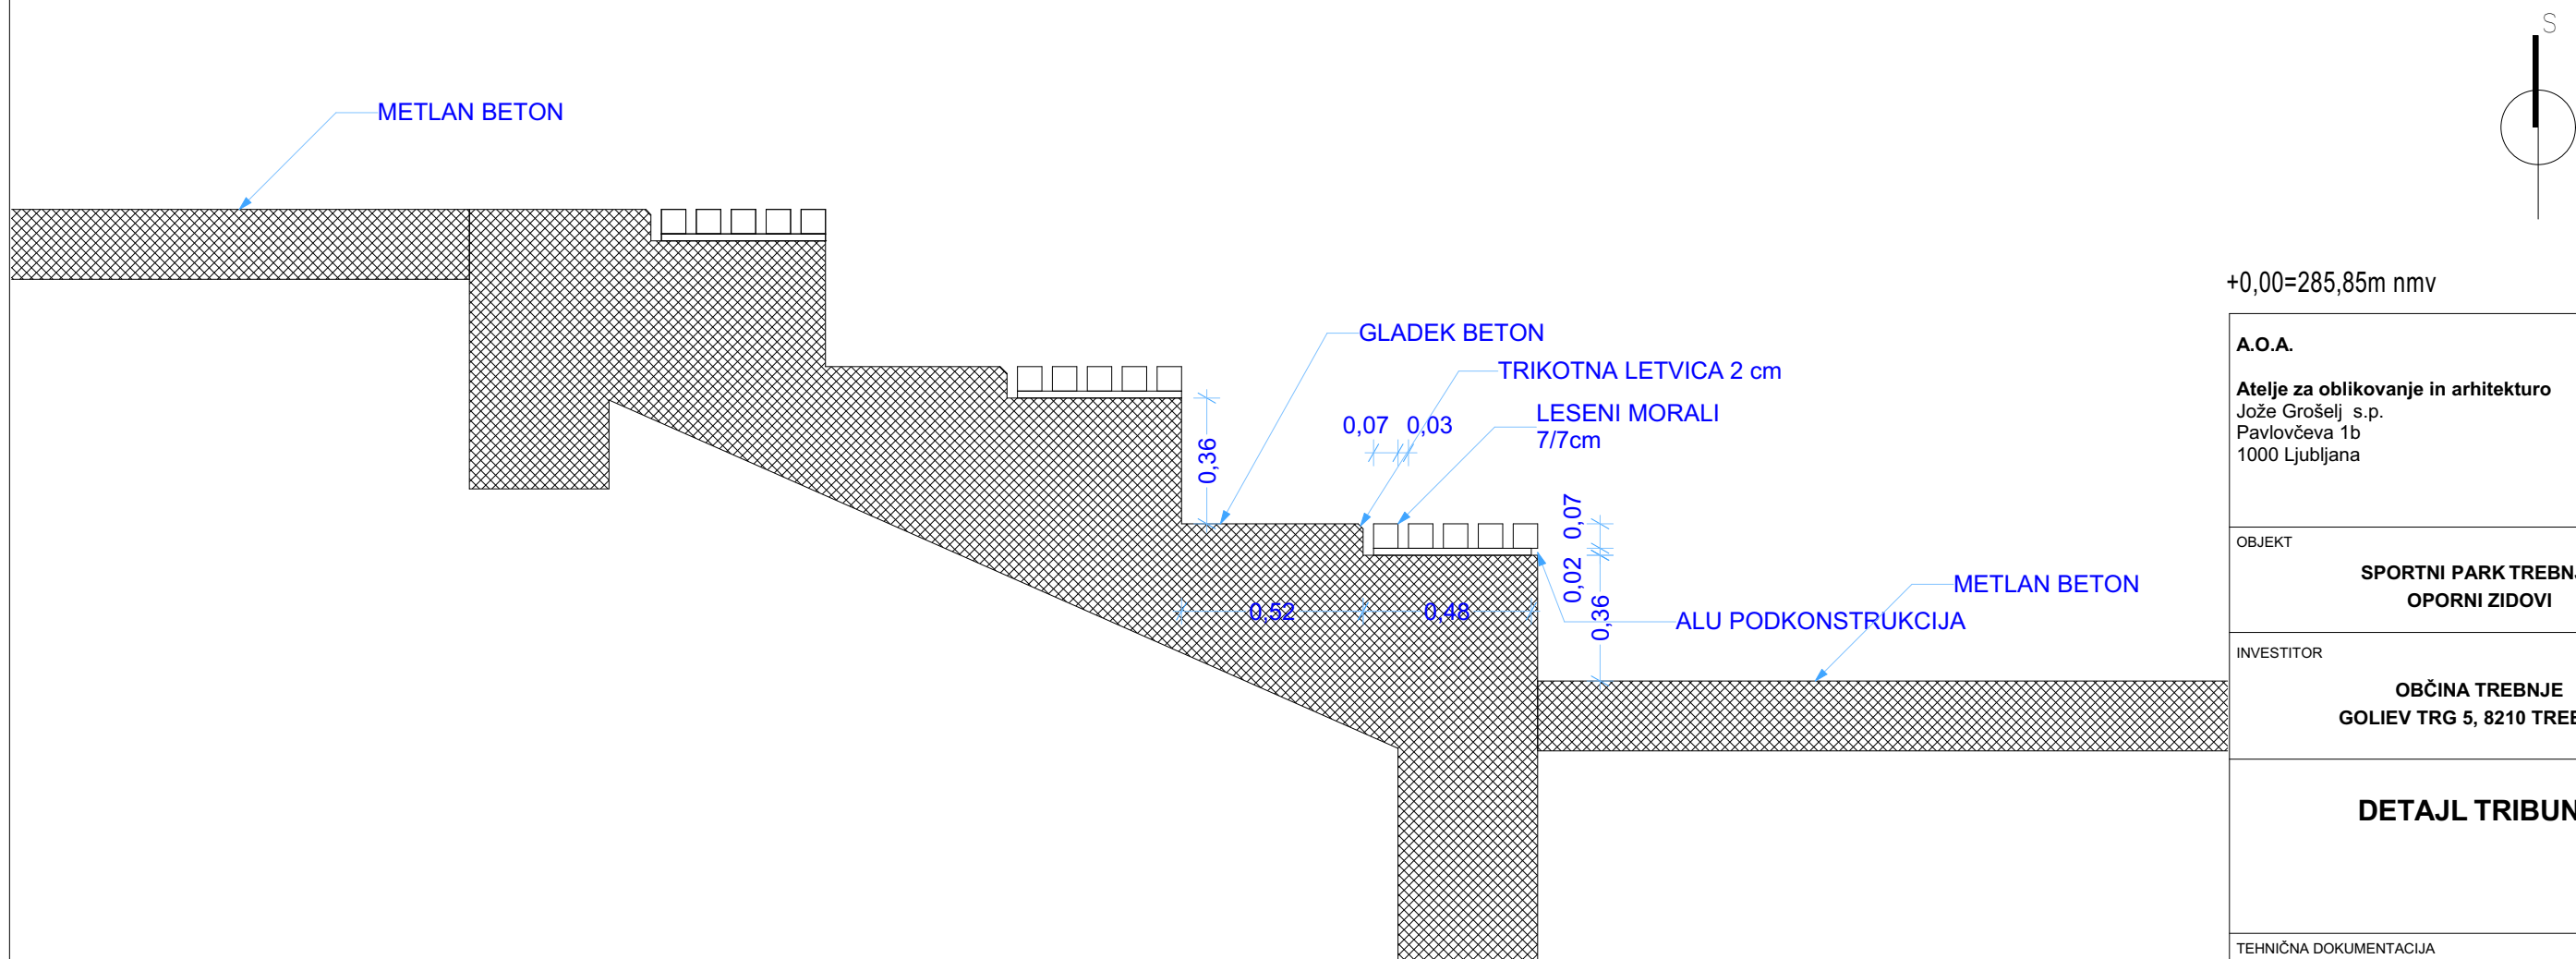

+0,00=285,85m nmv

A.O.A. Atelje za oblikovanje in arhitekturo Jože Grošelj s.p. Pavlovčeva 1b 1000 Ljubljana	
OBJEKT	SPORTNI PARK TREBNJE OPORNI ZIDOVI
INVESTITOR	OBČINA TREBNJE GOLIEV TRG 5, 8210 TREBNJE
DETAJL TRIBUNE	
TEHNIČNA DOKUMENTACIJA PZI-ARHITEKTURA	
ODGOVORNI VODJA PROJEKTA JOŽE GROŠELJ ZAPS 1178	DATUM: april 2018
ODGOVORNI PROJEKTANT JOŽE GROŠELJ ZAPS 1178 SODELAVEC: ANDREJ ŠELIGO abs. arh	DATUM: april 2018
MERILO:	1:20
LIST ŠT.	A.09

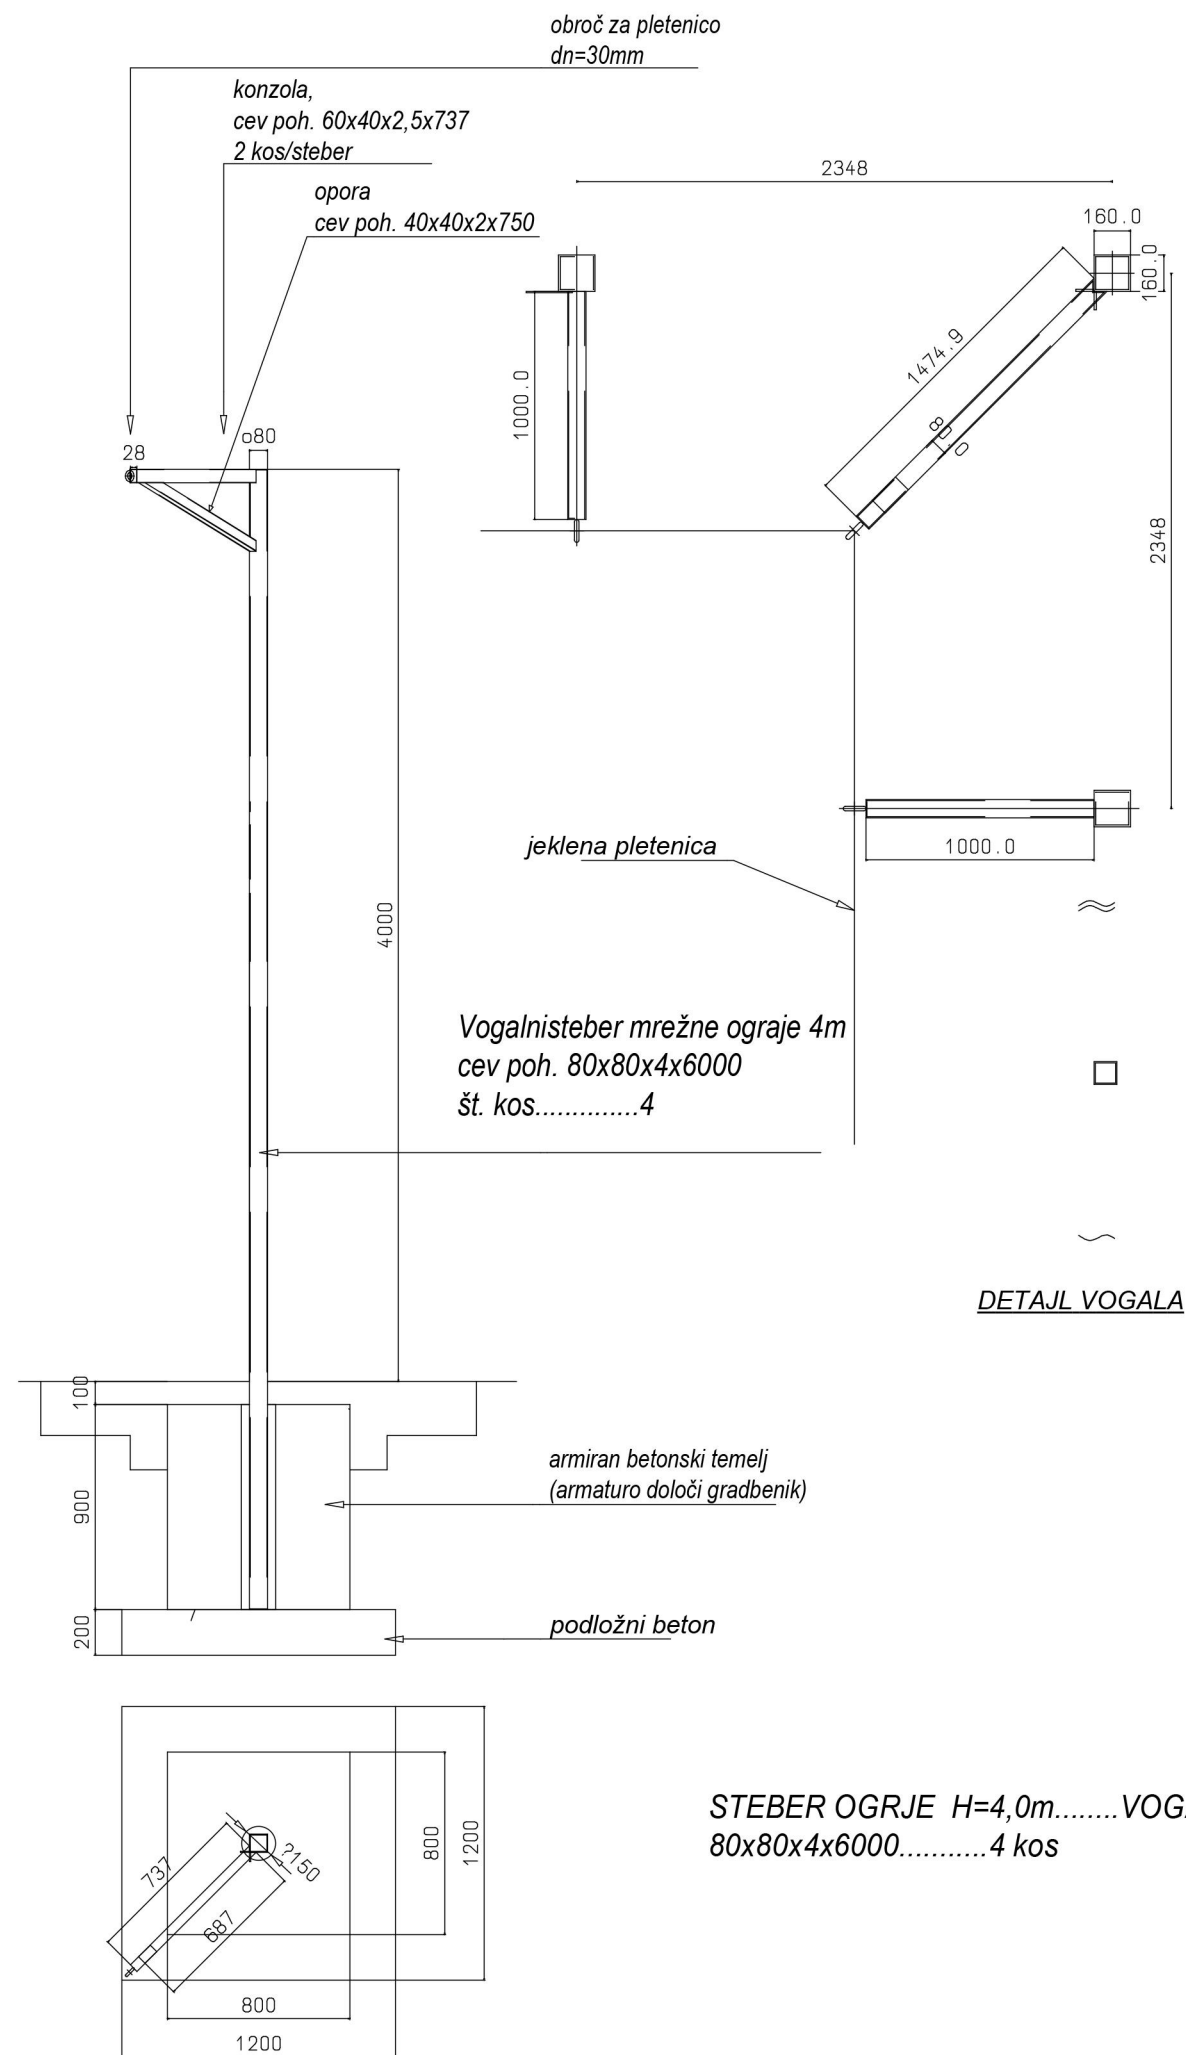

STEBER OGRJE H=4,0m.....VOGALNI
80x80x4x6000.....4 kos


OGRAJEVANJE ŠPORTNIH IGRIŠČ

OGRAJE ZA LOVLJENJE ŽOG




Ograje za lovljenje žog uporabljamo na igriščih, ki so namenjeni igram z žogo, kot so nogomet, odbojka, košarka, tenis, golf ipd. Ograje so sestavljene iz dodatno ojačanih stebrov okroglega profila, različnih žičnatih pletiv, varjenih mrež in polietilenskih pletiv (odvisno od namena ograjevanja).


Višina ograje (mm):	4.000, 5.000, 6.000, 7.000, 8.000, 9.000, 10.000
Tip mreže:	varjeni paneli, varjene mreže, žična in polietilenska pletiva
Pripadajoči stebri:	okrogel profil
Premer stebrov (mm):	Ø80
Standardna barva:	zelena RAL 6005

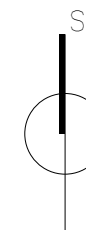

A.O.A.	
Atelje za oblikovanje in arhitekturo Jože Grošelj s.p. Pavlovčeva 1b 1000 Ljubljana	
OBJEKT	
SPORTNI PARK TREBNJE OPORNI ZIDOVI	
INVESTITOR	
OBČINA TREBNJE GOLIEV TRG 5, 8210 TREBNJE	
OGRAJA 4 IN TUŠ	
TEHNIČNA DOKUMENTACIJA	
PZI-ARHITEKTURA	
ODGOVORNI VODJA PROJEKTA JOŽE GROŠELJ ZAPS 1178	DATUM: april 2018
ODGOVORNI PROJEKTANT JOŽE GROŠELJ ZAPS 1178 SODELAVEC: ANDREJ ŠELIGO abs. arh	DATUM: april 2018
MERILO:	
LIST ŠT.	
A.10	

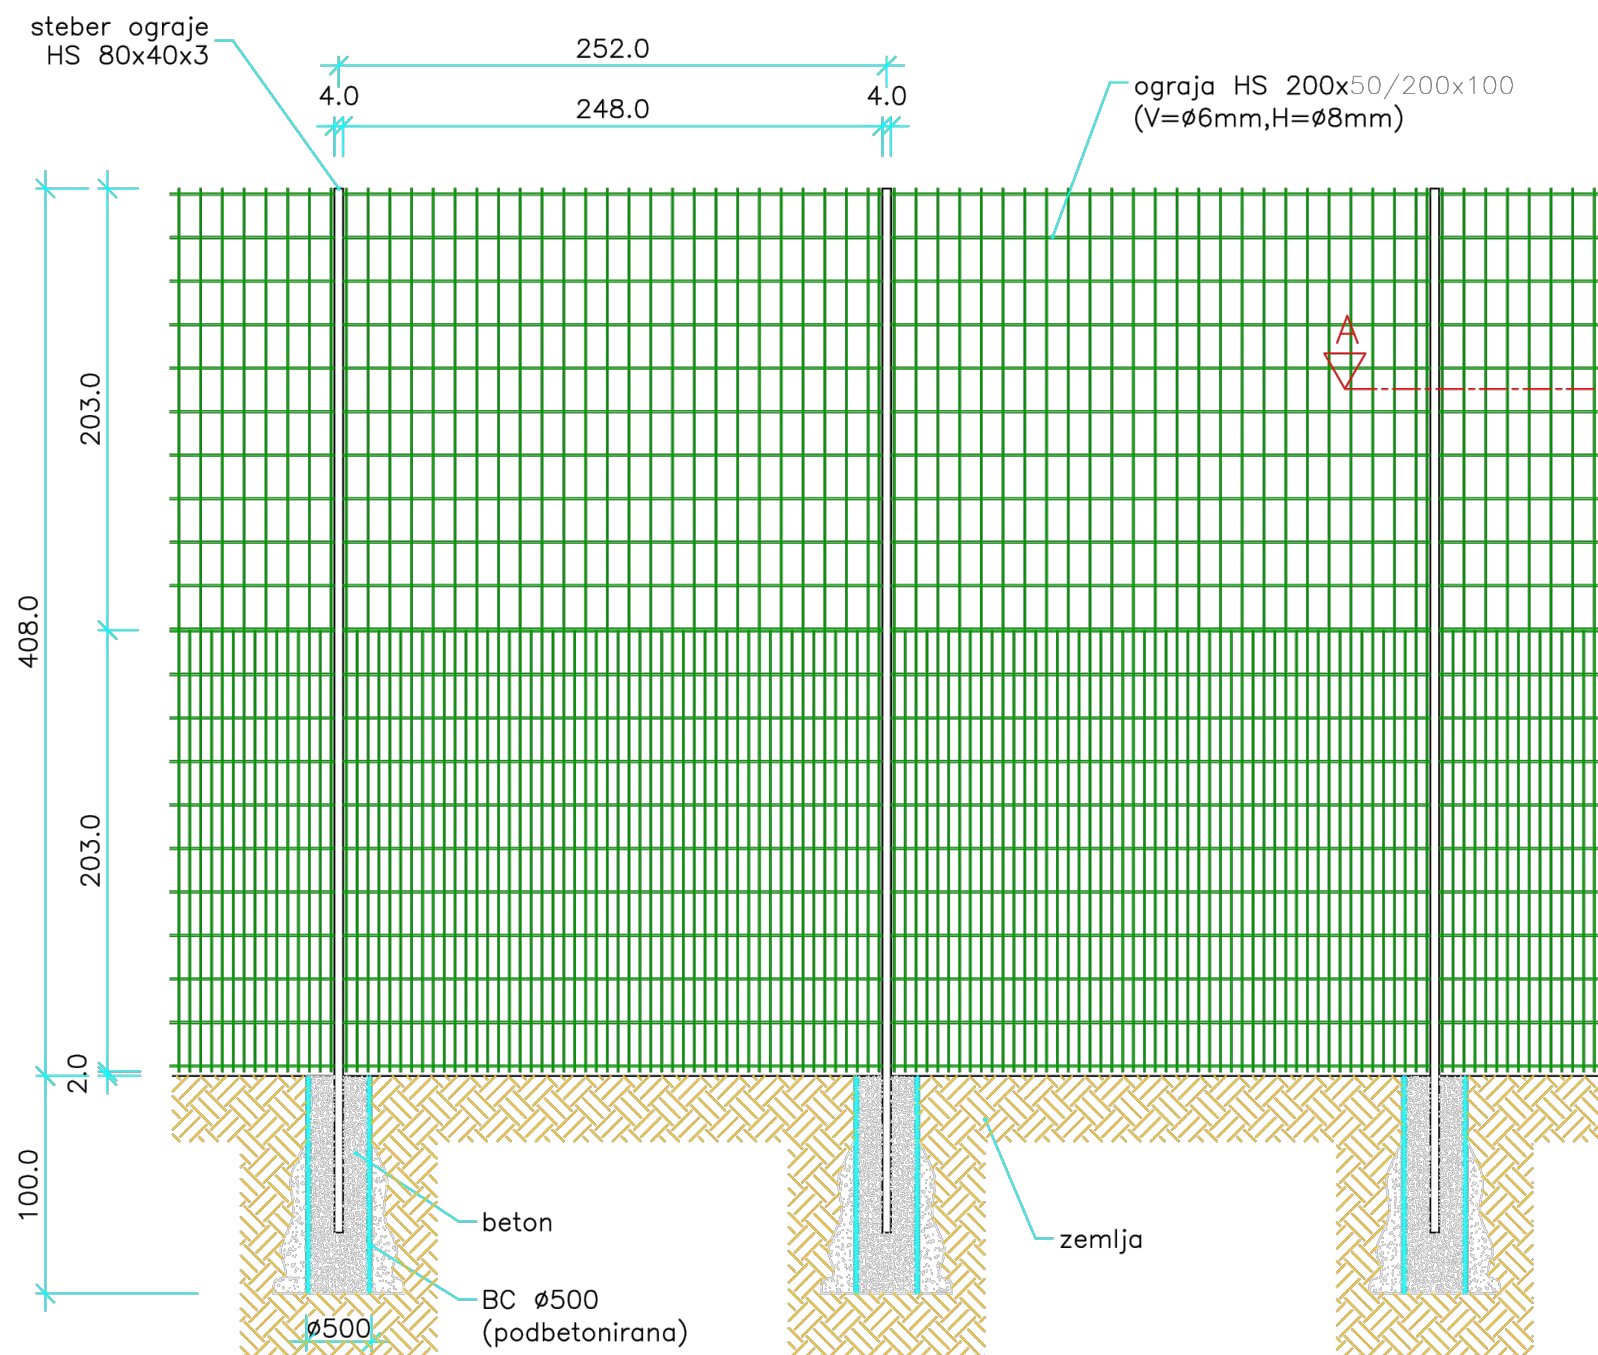


TLORIS

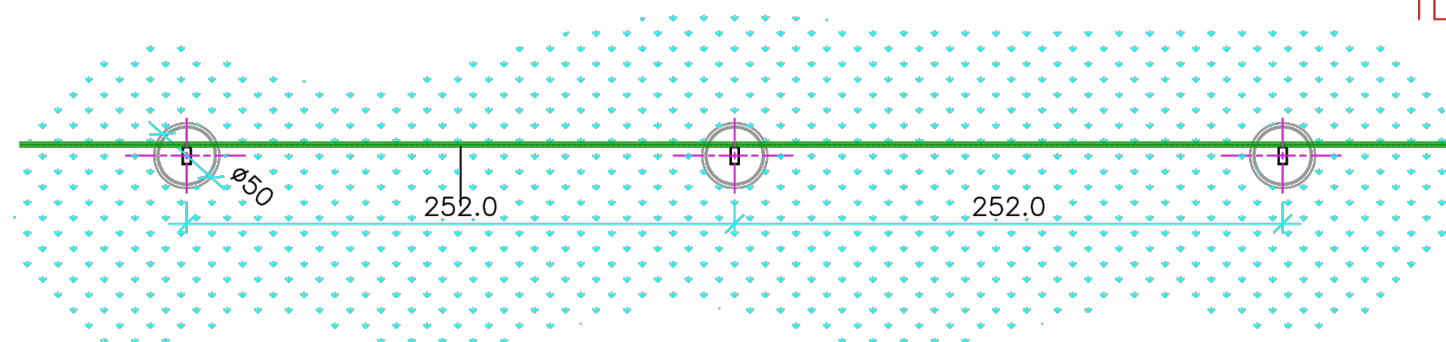

POGLED S CESTE


Prerez A-A:

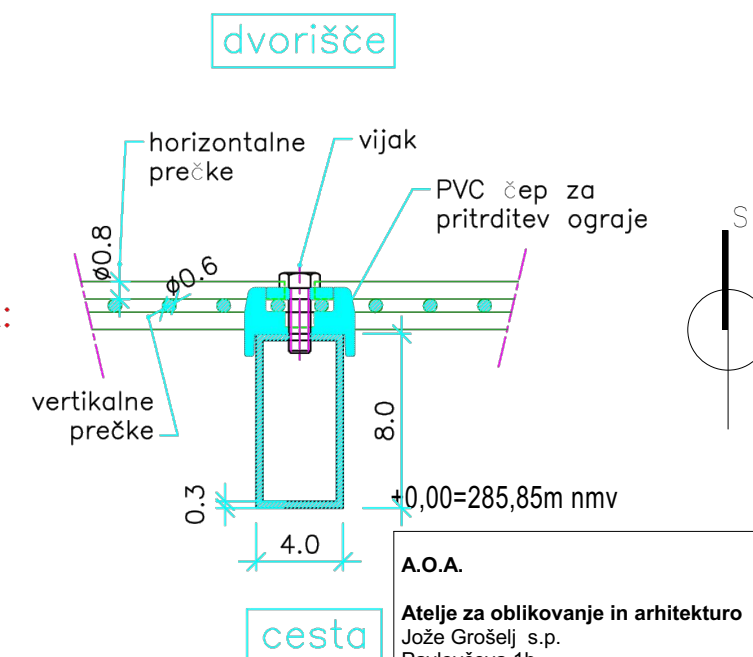

A.O.A. Atelje za oblikovanje in arhitekturo Jože Grošelj s.p. Pavlovčeva 1b 1000 Ljubljana	
OBJEKT	SPORTNI PARK TREBNJE OPORNI ZIDOVI
INVESTITOR	OBČINA TREBNJE GOLIEV TRG 5, 8210 TREBNJE
OGRAJA 4	
TEHNIČNA DOKUMENTACIJA PZI-ARHITEKTURA	
ODGOVORNI VODJA PROJEKTA JOŽE GROŠELJ ZAPS 1178	DATUM: april 2018
ODGOVORNI PROJEKTANT JOŽE GROŠELJ ZAPS 1178	DATUM: april 2018
SODELAVEC: ANDREJ ŠELIGO abs. arh	
MERILO:	
LIST ŠT.	
A.11	

URBANA OPREMA

04.2. PERFORIRANA OGRAJA

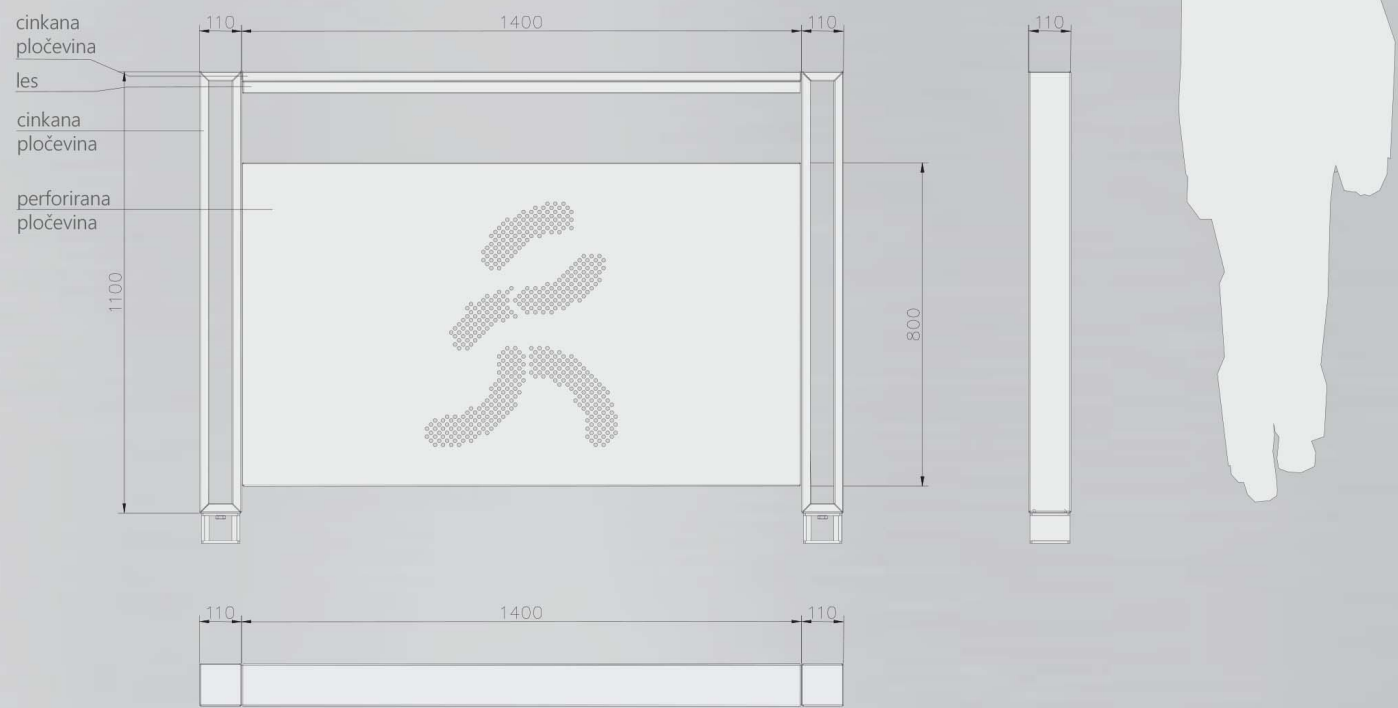

OSNOVNI PODATKI

DIMENZIJE

š 1.620 mm
d 110 mm
v 1.100 mm

BARVA

- ral 7016 (akzo nobel anthracite black)

MATERIAL

- cinkana pločevina DX51 + Z200, t= 2 mm
- les: slovenska smreka

OGRAJNA POLNILA

- perforirana pločevina z ojačitvami t = 1,5 mm

PRITRJEVANJE


- privijačena na podlago - temelj.

TEHNIČNE LASTNOSTI

- sestava iz štirih elementov - kovinskega ogrodja, jeklenega horizontalnega držala, lesenega horizontalnega elementa in sredinskega polnila
- polnilo je delno perforirano z možnostjo različnih vzorcev
- perforiranje je omejeno zaradi statične stabilnosti

M 1:20

16.

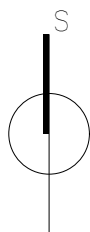

+0,00=285,85m nmv

A.O.A.

Atelje za oblikovanje in arhitekturo
Jože Grošelj s.p.
Pavlovčeva 1b
1000 Ljubljana

OBJEKT

SPORTNI PARK TREBNJE
OPORNI ZIDOVI

INVESTITOR

OBČINA TREBNJE
GOLIEV TRG 5, 8210 TREBNJE

OGRAJA 3

TEHNIČNA DOKUMENTACIJA

PZI-ARHITEKTURA

ODGOVORNI VODJA PROJEKTA
JOŽE GROŠELJ ZAPS 1178

DATUM: april 2018

ODGOVORNI PROJEKTANT
JOŽE GROŠELJ ZAPS 1178
SODELAVEC: ANDREJ ŠELIGO abs. arh

DATUM: april 2018


MERILO:

LIST ŠT.

A.12

URBANA OPREMA

OGRAJA Z VMESNIMI STEBRIČKI

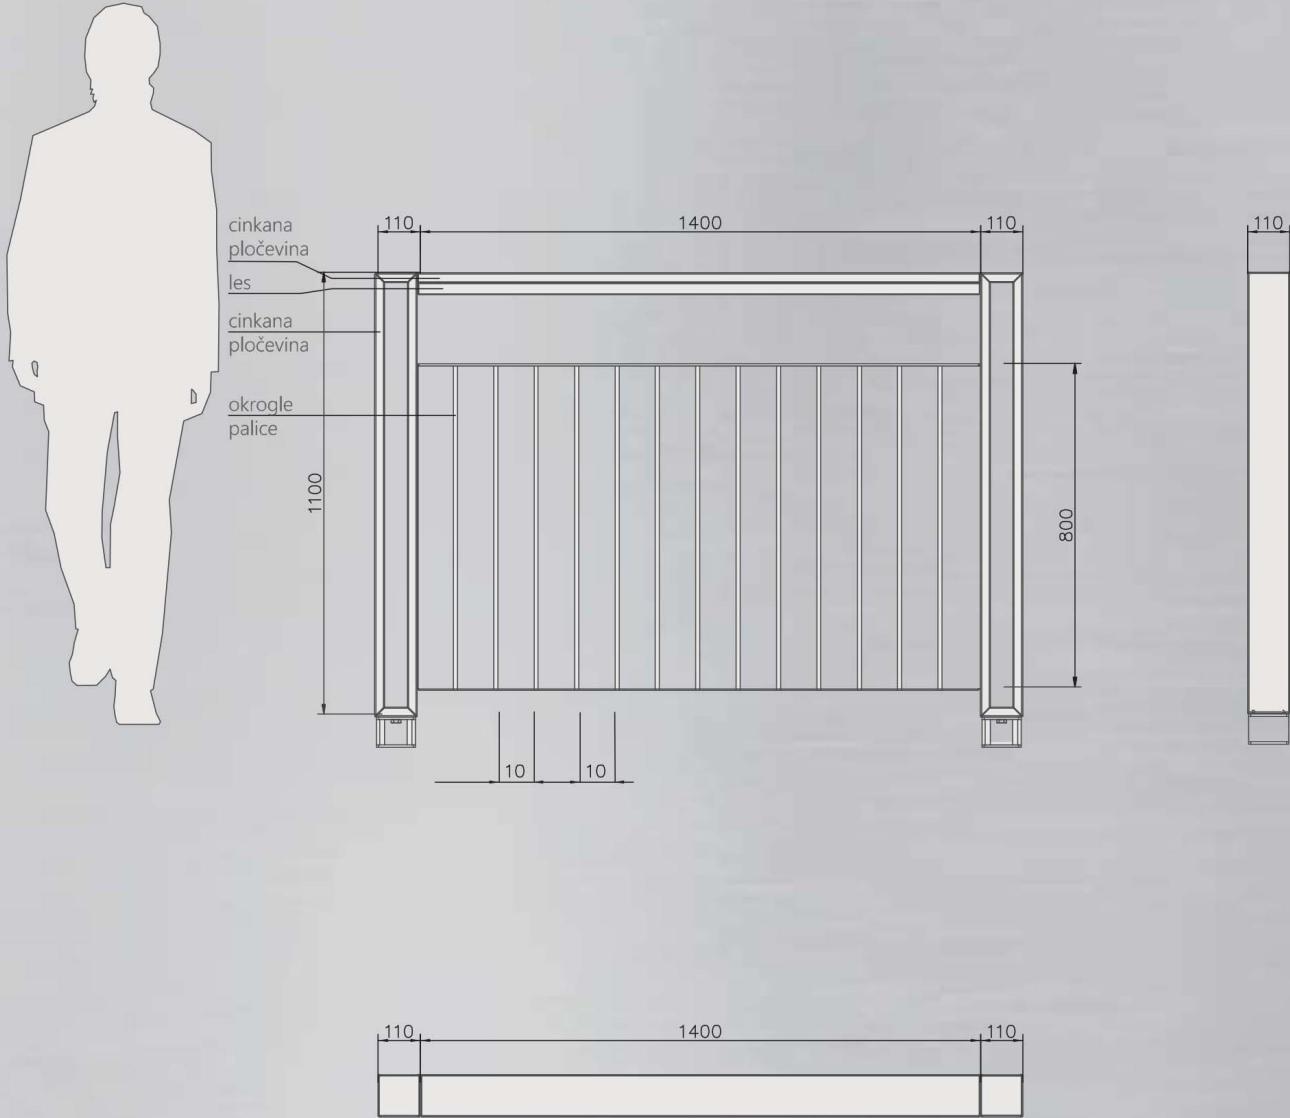

OSNOVNI PODATKI

DIMENZIJE

š 1.620 mm
d 110mm
v 1.100 mm

BARVA

- ral 7016 (akzo nobel anthracite black)

MATERIAL

- cinkana pločevina DX51 + Z200, t= 2 mm
- les: slovenska smreka

OGRAJNA POLNILA

- okrogle jeklene palice D=1,2cm


PRITRJEVANJE

- privijačena na podlago - temelj.

TEHNIČNE LASTNOSTI

- sestava iz štirih elementov - kovinskega ogrodja, jeklenega horizontalnega držala, lesenega horizontalnega elementa in sredinskih vertikalnih palic.

M 1:20

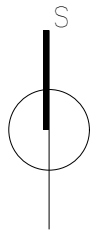

+0,00=285,85m nmv

A.O.A.

Atelje za oblikovanje in arhitekturo
Jože Grošelj s.p.
Pavlovčeva 1b
1000 Ljubljana

OBJEKT

SPORTNI PARK TREBNJE
OPORNI ZIDOVI

INVESTITOR

OBČINA TREBNJE
GOLIEV TRG 5, 8210 TREBNJE

OGRAJA 1

TEHNIČNA DOKUMENTACIJA

PZI-ARHITEKTURA

ODGOVORNI VODJA PROJEKTA
JOŽE GROŠELJ ZAPS 1178

DATUM: april 2018

ODGOVORNI PROJEKTANT
JOŽE GROŠELJ ZAPS 1178
SODELAVEC: ANDREJ ŠELIGO abs. arh

DATUM: april 2018



MERILO:

LIST ŠT.

A.13

URBANA OPREMA

01.1. URBANA KLOP brez naslona

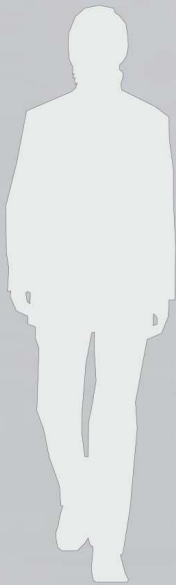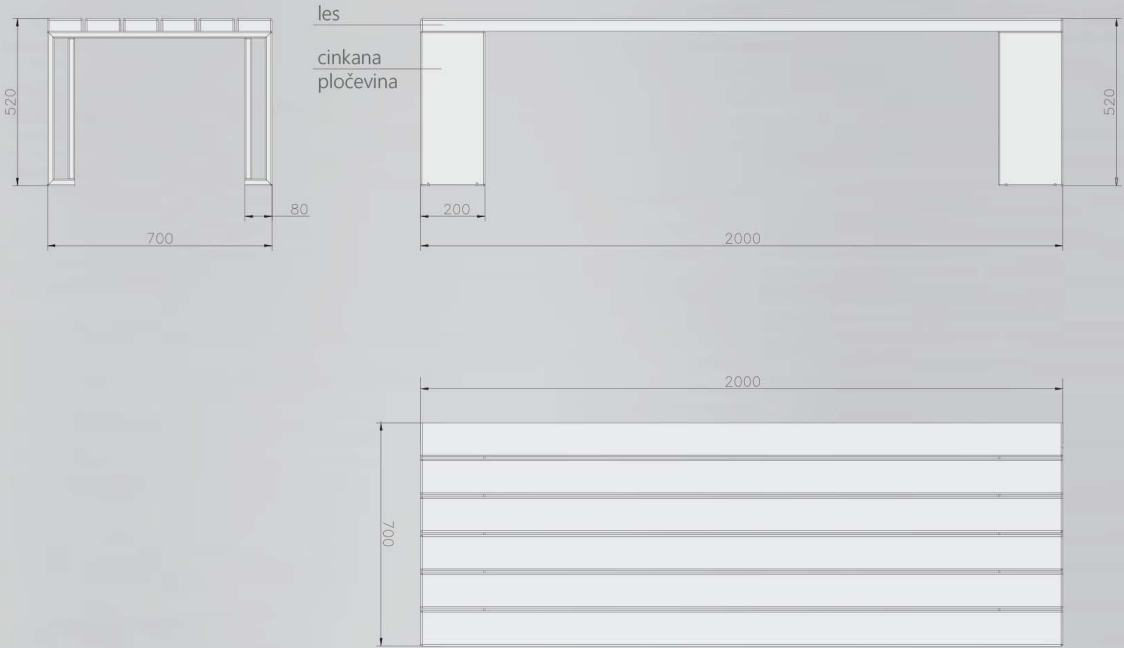

M 1:25

OSNOVNI PODATKI

DIMENZIJE

š | 700 mm
d | 2.000 mm
v | 520 mm

BARVA

- ral 7016 (akzo nobel anthracite black)

MATERIAL

- cinkana pločevina DX51 + Z200, t= 2 mm
- les: slovenska smreka

OPCIJE

- možnost multipliciranja enot po principu sedalnih /
ležalnih otokov


PRITRJEVANJE

- prostostoječa ali privijačena na podlago

TEHNIČNE LASTNOSTI

- klop je sestavljena iz jeklenih stranic / nog in lesenega
sedišča
- primerna za sedenje z obeh strani

3.

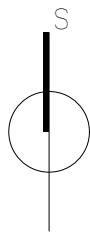

+0,00=285,85m nmv

A.O.A.

Atelje za oblikovanje in arhitekturo
Jože Grošelj s.p.
Pavlovčeva 1b
1000 Ljubljana

OBJEKT

SPORTNI PARK TREBNJE
OPORNI ZIDOVI

INVESTITOR

OBČINA TREBNJE
GOLIEV TRG 5, 8210 TREBNJE

KLOP

TEHNIČNA DOKUMENTACIJA

PZI-ARHITEKTURA

ODGOVORNI VODJA PROJEKTA
JOŽE GROŠELJ ZAPS 1178

DATUM: april 2018

ODGOVORNI PROJEKTANT
JOŽE GROŠELJ ZAPS 1178
SODELAVEC: ANDREJ ŠELIGO abs. arh

DATUM: april 2018


MERILO:

LIST ŠT.

A.14

URBANA OPREMA

02.2. URBANI KOŠEK srednji enojni

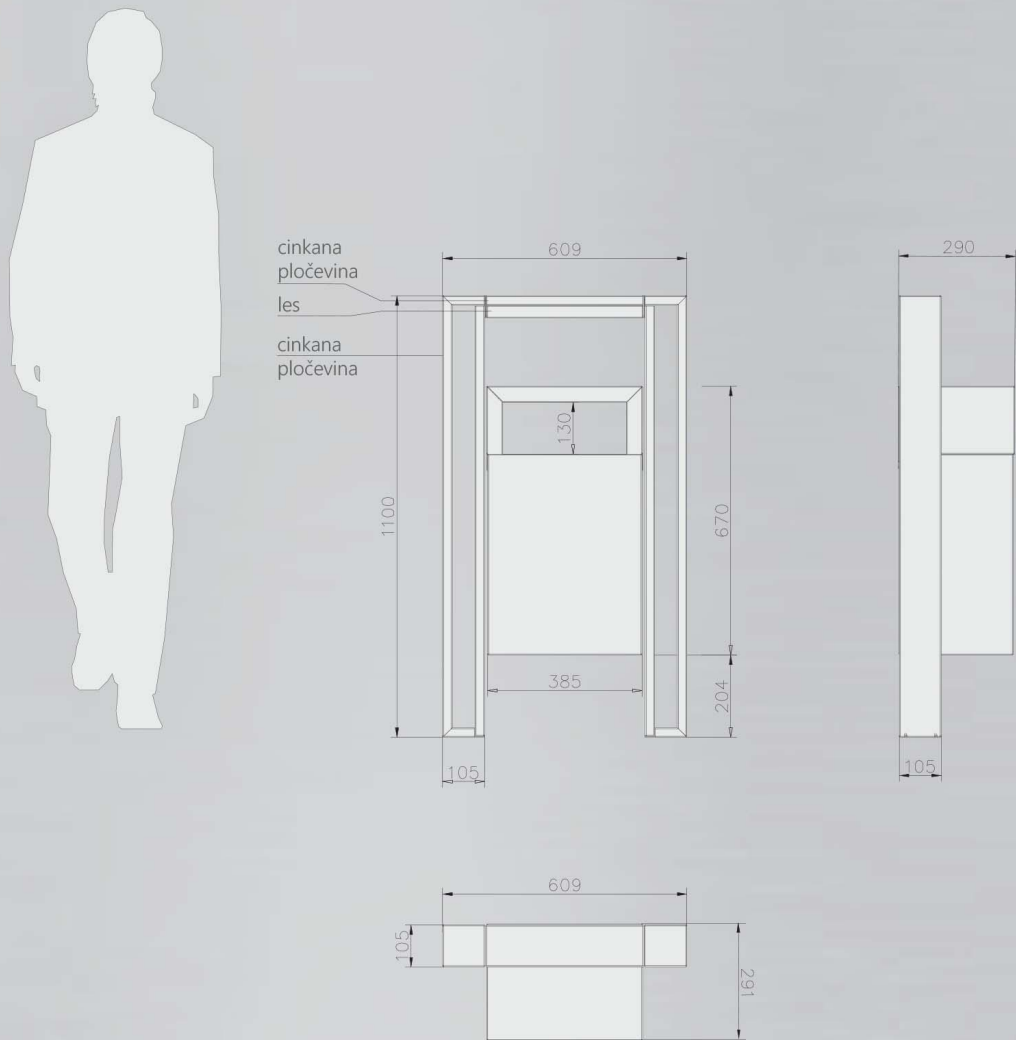

OSNOVNI PODATKI

DIMENZIJE

š 610 mm
d 290 mm
v 1.100 mm
V 50l

BARVA

- ral 7016 (akzo nobel anthracite black)

MATERIAL

- cinkana pločevina DX51 + Z200, t= 2 mm
- les: slovenska smreka

PRITRJEVANJE


- privijačena na podlago - temelj.

TEHNIČNE LASTNOSTI

- sestava iz dveh osnovnih delov: posode in pokrivala
- osnovni material jeklo, leseni detajli
- horizontalna zgornja povezava (povezuje konstrukcijo in košek)
- dodatna podkonstrukcija za pričvrstitev vreče za odpake
- na notranji strani koška je skrit mehanizem za potrebe praznjenja

M 1:20

6.

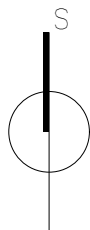

+0,00=285,85m nmv

A.O.A.

Atelje za oblikovanje in arhitekturo
Jože Grošelj s.p.
Pavlovčeva 1b
1000 Ljubljana

OBJEKT

SPORTNI PARK TREBNJE
OPORNI ZIDOVI

INVESTITOR

OBČINA TREBNJE
GOLIEV TRG 5, 8210 TREBNJE

KOŠ ZA SMETI

TEHNIČNA DOKUMENTACIJA

PZI-ARHITEKTURA

ODGOVORNI VODJA PROJEKTA
JOŽE GROŠELJ ZAPS 1178

DATUM: april 2018

ODGOVORNI PROJEKTANT
JOŽE GROŠELJ ZAPS 1178
SODELAVEC: ANDREJ ŠELIGO abs. arh

DATUM: april 2018


MERILO:

LIST ŠT.

A.15

URBANA OPREMA

07.1. STOJALA ZA KOLESA

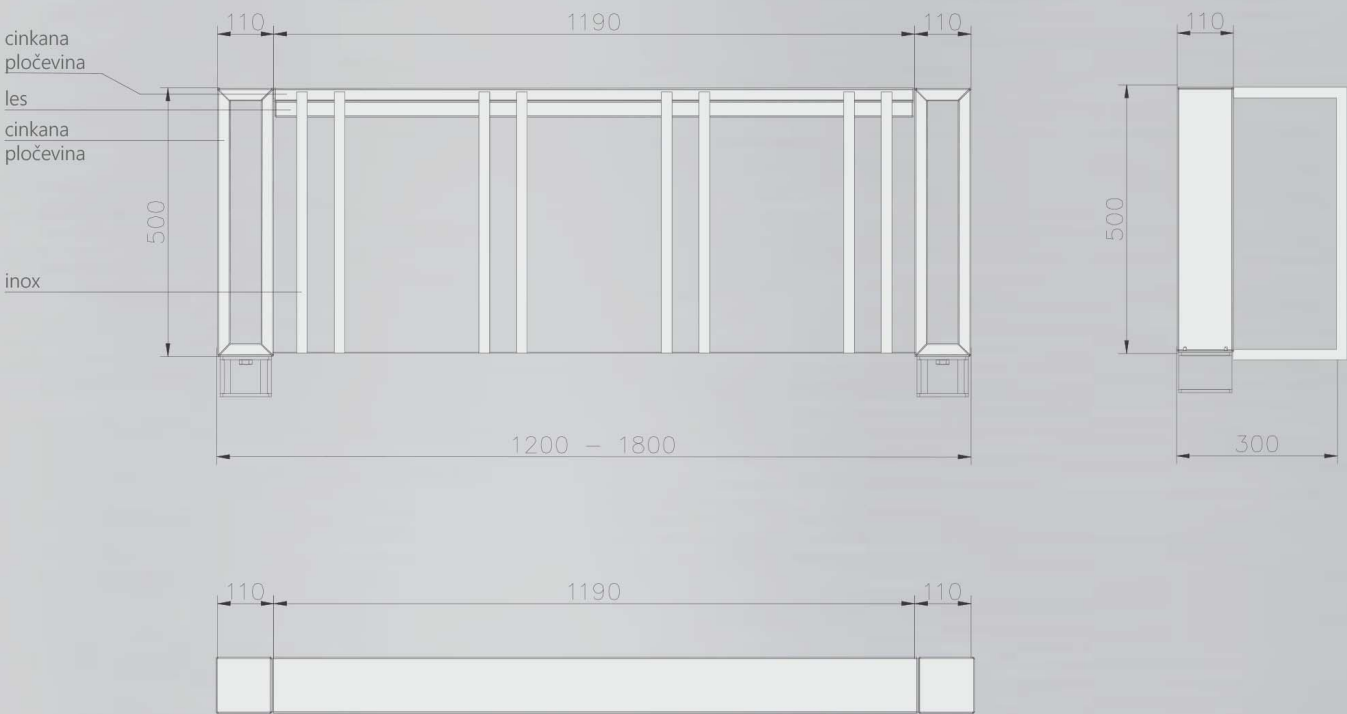

OSNOVNI PODATKI

DIMENZIJE

š | 1200 - 1800 mm
d | 300 mm
v | 500 mm

BARVA

- ral 7016 (akzo nobel anthracite black)

MATERIAL

- cinkana pločevina DX51 + Z200, t= 2 mm
- les: slovenska smreka
- okrogla inox cev premer 25mm

PRITRJEVANJE


- privijačena na podlago - temelj.

TEHNIČNE LASTNOSTI

- sestava iz treh elementov - stebrov, povezovalne horizontalne letve in cevni držal za kolesa

M 1:15

20.

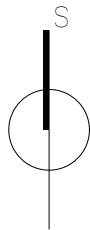

+0,00=285,85m nmv

A.O.A.

Atelje za oblikovanje in arhitekturo
Jože Grošelj s.p.
Pavlovčeva 1b
1000 Ljubljana

OBJEKT

SPORTNI PARK TREBNJE
OPORNI ZIDovi

INVESTITOR

OBČINA TREBNJE
GOLIEV TRG 5, 8210 TREBNJE

STOJALA ZA KOLESA

TEHNIČNA DOKUMENTACIJA

PZI-ARHITEKTURA

ODGOVORNI VODJA PROJEKTA
JOŽE GROŠELJ ZAPS 1178

DATUM: april 2018

ODGOVORNI PROJEKTANT
JOŽE GROŠELJ ZAPS 1178
SODELAVEC: ANDREJ ŠELIGO abs. arh


DATUM: april 2018

MERILO:


LIST ŠT.

A.16


Pogled z leve
1 : 50

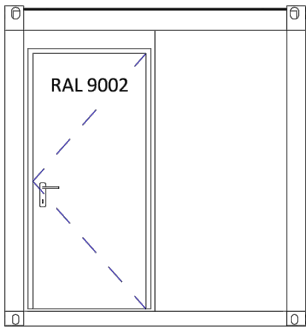


Pogled z desne
1 : 50

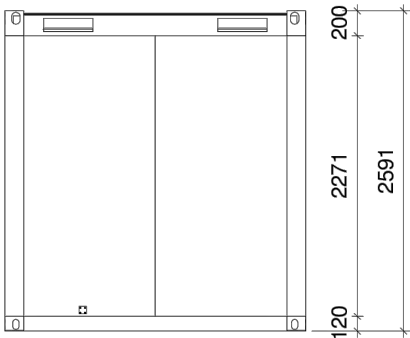


Pogled spredaj
1 : 50

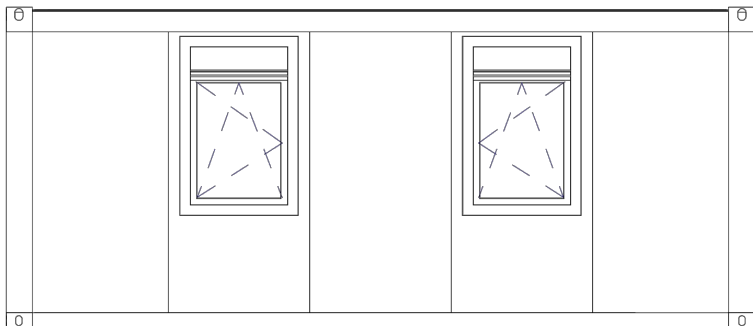


Tloris
1 : 50

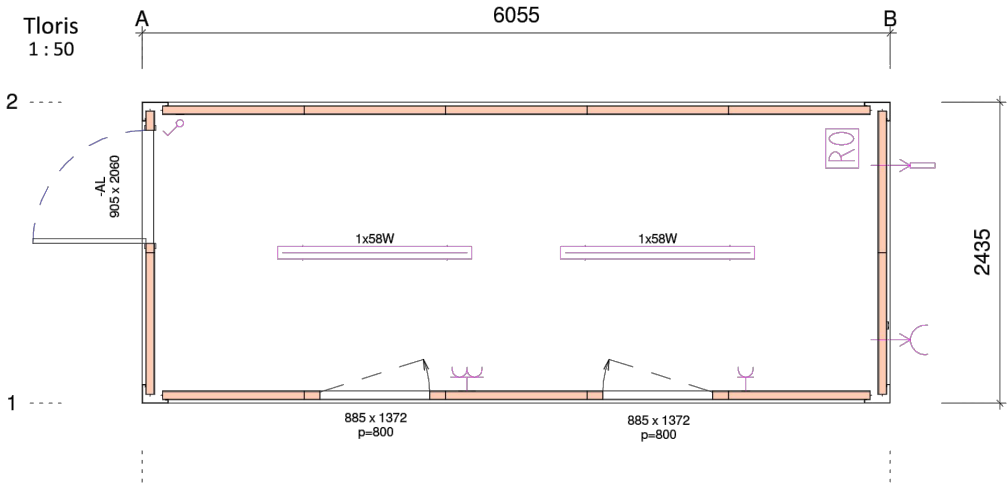

Pogled zadaj
1 : 50

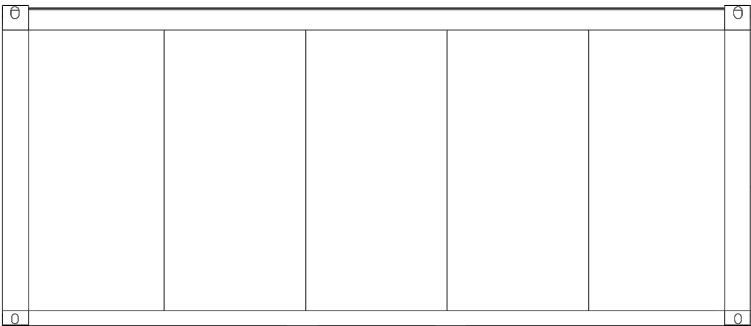

3D Pogled

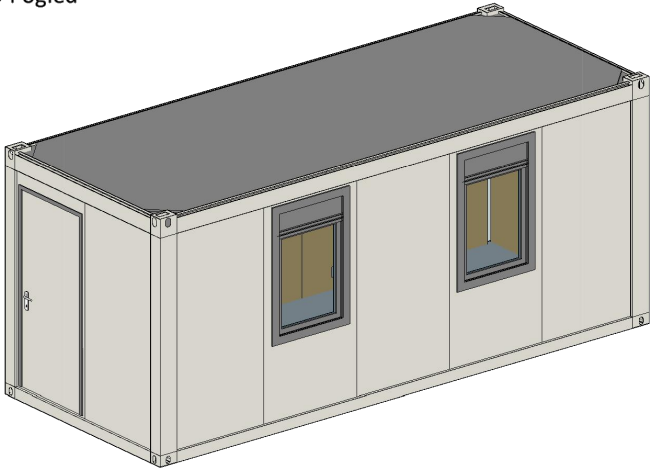

+0,00=285,85m nmv

A.O.A.
Atelje za oblikovanje in arhitekturo
Jože Grošelj s.p.
Pavlovčeva 1b
1000 Ljubljana

OBJEKT
SPORTNI PARK TREBNJE
OPORNI ZIDOVI

INVESTITOR
OBČINA TREBNJE
GOLIEV TRG 5, 8210 TREBNJE

KONTEJNER

TEHNIČNA DOKUMENTACIJA
PZI-ARHITEKTURA

ODGOVORNI VODJA PROJEKTA
JOŽE GROŠELJ ZAPS 1178

DATUM: april 2018

ODGOVORNI PROJEKTANT
JOŽE GROŠELJ ZAPS 1178

DATUM: april 2018

SODELAVEC: **ANDREJ ŠELIGO** abs. arh

MERILO:

LIST ŠT.
A.17

		Izolacija stropa	100 mm
		Izolacija poda	100 mm
Nalepke	REM	Izolacija sten	60 mm
Vodovod	/	Okvir vroče cink.	/
Obloga stropa	Iverica	Barva znotraj	Iverica
Nosilni el. poda	Iverica	Barva plošč	RAL 9002
Talna obloga	PVC 1,5mm	Barva okvirja	RAL 9002
Elektrika	IEC 60364	Notranja višina	2,3 m
Vilice	Ne	Izvedba CTN	Montiran
NAZIV	SPECIFIKACIJA	NAZIV	SPECIFIKACIJA