1.1	NASLOVNA STRAN Z OSNOVNIMI PODATKI O NAČRTU

NAČRT IN ŠTEVILČNA OZNAKA NAČRTA:

NAČRT NOTRANJE OPREME

INVESTITOR:

Občina Trebnje, Goliev trg 5, 8210 Trebnje
(ime, priimek in naslov investitorja oziroma njegov naziv in sedež)

OBJEKT:

VRTEC ŠENTLOVRENC – NOTRANJA OPREMA
(poimenovanje objekta, na katerega se gradnja nanaša)

VRSTA PROJEKTNE DOKUMENTACIJE IN NJENA ŠTEVILKA:

PZI št.: 10/2019
(projekt za izvedbo)

PROJEKTANT:
ATRAKCIJA d.o.o., GLAVNI TRG 25, 1240 KAMNIK

Zastopnica: Mojca Hribar

ODGOVORNI PROJEKTANT:
MOJCA HRIBAR, univ.dipl.inž.arh., ZAPS 0636 A

ODGOVORNI VODJA PROJEKTA:
MOJCA HRIBAR, univ.dipl.inž.arh., ZAPS 0636 A

ŠTEVILKA, KRAJ IN DATUM IZDELAVE NAČRTA:
10/2019-1 Kamnik, junij 2019 izvod št. 1, 2, 3, 4, A
(številka projekta, evidentirana pri projektantu, kraj in datum izdelave projekta)

1.2	**KAZALO VSEBINE NAČRTA št. 10/2019**

1.	**Naslovna stran načrta**	
2.	**Kazalo vsebine načrta**	
3.	**Tekstualni del** - Tehnično poročilo - Popis del s seznamom opreme po prostorih	
4.	**Risbe**	
01	Tloris s pozicijami opreme	M 1:50
02	Poz. 1 - 9	M 1:25
03	Poz 10 - 14	M 1:25
04	Poz 15 - 17	M 1:25
05	Poz 18 – 22	M 1:25
06	Poz 23 – 27	M 1:25
07	Poz 28 – 37	M 1:25
08	Tloris IGRALNICE 1 s pozicijami opreme	M 1:50

TEHNIČNI OPIS

Objekt: Štiri-oddelčni Vrtec Šentlovrenc
Investitor: Občina Trebnje, Goliev trg 5, 8210 Trebnje
Načrt: NAČRT NOTRANJE OPREME
Izdelovalec načrta: ATRAKCIJA d.o.o., Glavni trg 25, 1241 Kamnik

Kontakt projektanta: Mojca Hribar, udia 041 796 656; e-mail: mojca.hribar@atrakcija.com

SPLOŠNO:
Predmet načrta notranje opreme je 4-oddelčni otroški vrtec v Šentlovrencu. Načrt je izdelan na osnovi projektov PZI, ogleda obstoječega stanja objekta (objekt je v izvajanju) in predvsem na osnovi razgovora z uporabnikom, ga. Vlasta Starc, ravnateljica Vrtca Mavrica Trebnje.

Obseg del je celotna oprema vrtca, pozicije opreme igralnice 1 so prikazane kot dodatek na listu PZI-08 z dne 18.07.2019.
Objekt je izdelan iz modularnih bivalnih enot. Konstrukcija bivalnih enot je izdelana iz kovinskih profilov (modulov), obloženih s kameno volno in zaključnim fasadnim slojem na zunanji strani, na notranji strani pa z mavčnokartonastimi oblogami. Pred montažo opreme naj izvajalec opreme z izvajalcem gradbeno obrtniških del objekta ponovno preveri namestitev ojačitev v stenah. Vsa oprema mora biti brezpogojno varna – ob normalni uporabi opreme.

Načrt sestoji iz sledečih elementov opreme:

A. Tehnični opis opreme
B. Popis opreme:
   1. OPREMA VRTCA: oprema, izdelana po naročilu in tipska oprema
   2. DROBNI INVENTAR
   3. TEKSTILNA OPREMA
   4. TEHNOLOŠKA OPREMA
   5. DROBNI INVENTAR KUHINJA

A. TEHNIČNI OPIS OPREME:

1. OPREMA VRTCA; oprema izdelana po naročilu in tipska oprema

SPLOŠNO
- popis vključuje nabavo, dostavo in montažo opreme
- korpusi in fronte omar so izdelani iz iverala
- vsi zaključki so izvedeni z ABS polkrožnim nalimkom (detail predhodno potrjen s strani projektanta)
- vmesne vidne police so fiksne, barvane s polivretanskim lakom po izbiri projektanta
- vmesne police v zaprtih omarah so iz iverala, prestavljive na 5 cm
- krovne plošče elementov opreme v igralnicah (h=55, 100 cm) so iz laminata iz programa Funder – izgled identičen iveralu
- ročaji za odpiranje so kovinski, enotočkovni, obvezno privijačeni in zalepljeni
- vsi izpostavljeni elementi pohištva morajo biti izvedeni s polkrožnimi zaključki (zaobljeni robovi)
- podstavek vseh elementov je izveden s kovinskimi tipskimi nogami in z masko iz masivnega lesa, skrajni spodnji rob ima pri stiku s tlemi PVC podstavke. Stiki cokla pravokotnih stranic ne smejo biti rezani pod kotom 45°. Vsi elementi morajo biti med seboj vijačeni, visoki elementi pa morajo biti fiksirani v steno;

- vsa stekla in ogledala morajo biti iz nelomljivega varnostnega stekla
- vsi eventuelni prekrivni PVC čepi morajo biti prilepljeni na vijak
- vsi predali morajo imeti kovinska vodila
- vsi stenski regali morajo biti dovolj močno izvedeni in pritrjeni v steno tako, da je možno v njih hraniti knjige (velika teža)
- vsi PVC zabojniki morajo biti iz prozornega materiala; odprtino v omarah je potrebno uskladiti s širinami zabojnikov; vodila za zabojnike po tehnologiji izvajalca
- za vse vgrajene materiale je potrebno investitorju predložiti izjave o skladnosti
- izvajalec notranje opreme je pred pričetkom del dolžan vse nejasnosti ali dileme razrešiti s projektantom
- usklajevanje med tapetniki, šiviljami in mizarjem je v domeni izvajalca
- izvajalec je dolžan vsako neskladje načrta opreme in dejanskega stanja na objektu uskladiti s projektantom

IZBRANI MATERIALI
- iverali: bukev natur
- laminati: bukev natur identičen iveralu
- masivni les: bukev natur + lak na vodni osnovi
- poliuretan barve: NCS S 0530-Y10R
- kompakt plošče radiatorskih mask: MAX FUNDER 0068
- vse vzorce je potrebno predložiti projektantu v soglasje
- projektant notranje opreme: Mojca Hribar, univ.dipl.inž.arh. 041 796 656

POMEMBNA OPOZORILA:
1.) PRED PRIČETKOM DEL JE OBVEZNO POSVETOVANJE S PROJEKTANTOM
2.) DIMENZIJE JE OBVEZNO PREVERITI NA MESTU
3.) GRAFIČNI DEL JE SESTAVNI DEL DOKUMENTACIJE
4.) VSA IMENA PROIZVAJALCEV ALI DOBAVITELJEV SO ZGOLJ INFORMATIVNA IN NISO OBVEZNA. VSEKAKOR PA JE POTREBNO ZAGOTOVITI IZDELEK PODOBNE OBLIKE IN KVALITETE, VSEKAKOR V DOGOVORU S PROJEKTANTOM

5.) VSA OPREMA, ŠTEVILO KOSOV PO POSAMEZNIH PROSTORIH, OPISI, GRAFIČNI DEL IN SPECIFIKACIJA JE SESTAVNI DEL POPISOV.

Tipska oprema je izbrana iz programa slovenskih dobaviteljev, fotografije opreme so zgolj simbolične. Izvajalec naj pred dobavo da predlagano tipsko opremo v potrditev projektantu.

2. DROBNI INVENTAR:

Drobni inventar je izbran iz programa slovenskih dobaviteljev. Izvajalec naj pred dobavo pripravi seznam ponujenih artiklov in naj ga posreduje projektantu v potrditev.
Milniki, podajalci papirja in ostali elementi naj bodo identični produktom že izbranega dobavitelja v Vrtcu Mavrica.

3. TEKSTILNA OPREMA

Vsa tekstilna oprema mora biti iz bombaža in otrokom prijaznih materialov. Izvajalec naj pred dobavo pripravi seznam ponujenih artiklov, pripravi vzorce in naj jih posreduje projektantu v potrditev.

4. TEHNOLOŠKA OPREMA

Tehnološka oprema je izbrana na osnovi konzultacij z investitorjem in ostalimi strokovnjaki. Izvajalec naj pred dobavo pripravi seznam ponujenih artiklov in naj ga posreduje projektantu v potrditev.

5. DROBNI INVENTAR KUHINJA

Izvajalec naj pred dobavo pripravi seznam ponujenih artiklov in naj ga posreduje projektantu v potrditev.

Mojca Hribar, udia

POPIS DEL - NOTRANJA OPREMA

Objekt: **VRTEC ŠENTLOVRENC**
NOTRANJA OPREMA

Izvajalec:

Lokacija: **Šentlovrenc**

Investitor: **OBČINA TREBNJE**
Goliev trg 5
8210 Trebnje

Vrednost del:

Vrednost brez DDV:	-	€
DDV 22%	-	€
Vrednost z vključenim DDV:	-	€

REKAPITULACIJA

1. OPREMA VRTCA	**-**	**€**
2. DROBNI INVENTAR	**-**	**€**
3. TEKSTILNA OPREMA	**-**	**€**
4. TEHNOLOŠKA OPREMA	**-**	**€**
5. DROBNI INVENTARI - KUHINJA	**-**	**€**
SKUPAJ brez DDV	**-**	**€**

VRTEC ŠENTLOVRENC

		1 VETROLOV	2 VODJA ENOTE	3 VZG. SREDSTVA	4 REKVIZITI	5 HODNIK	6 IGRALNICA 1	7 SANITARIJE	8 WC	9 IGRALNICA 2	10 IGRALNICA 3	11 SANITARIJE	12 ČISTILA	13 IGRALNICA 4	14 VRTNA IGRALA	15 ZUNANJI WC	16 KUHINJA	17 ČISTILA	18 GARDEROBA	19 PRALNICA	20 STROK. DELAVCI	21 VEČ.P. + GARD.	SKUPAJ	CENA / ENOTO brez ddv	CENA SKUPAJ brez ddv
OPREMA PO NAROČILU																									
Poz. 1	**OGLASNA DESKA dim. 90/90cm**	**1**	**1**				**1**			**1**	**1**			**1**							**4**	**2**	**12**	**- €**	**- €**
	Izdelana iz mediapana, barvana s poliuretanskim lakom, pritrjevanje na steno preko lesenih kvadratnih nosilcev (distanca od stene cca 3 cm)																								
Poz. 2	**OGLASNA DESKA dim. 70/90cm**																					**4**	**4**	**- €**	**- €**
	Izdelana iz mediapana, barvana s poliuretanskim lakom, pritrjevanje na steno preko lesenih kvadratnih nosilcev (distanca od stene cca 3 cm)																								
Poz. 3	**MASKA RADIATORJA v tm;**																								
	H maske = cca 60 cm		**2,4**																		**4,2**		**6,6**	**- €**	**- €**
	H maske = cca 80 cm	**1,6**																					**1,6**	**- €**	**- €**
	H maske = cca 110 cm					**1,3**		**1,1**				**1,2**				**0,9**						**2**	**6,5**	**- €**	**- €**
	(vsi prostori namenjeni otrokom, razen igralnice in večnamenskega prostora) lesen obodni okvir (polica in obe vertikali), širine cca 27 cm (maska nad radiatorjem in namesto okenske police) cm iz masivnega bukovega lesa, kovinska konstrukcija iz pohištvenega profila 30/30, barvano RAL 9007, pritrjeno v steno in tla; polnilo iz kompakt plošč z okroglimi izrezi. V zgornji polici izrezi za tipske rešetke (80 cm/1tm). Glej grafično prilogo.																								
Poz. 3 A	**MASKA RADIATORJA v tm: IGRALNICE IN VEČNAMENSKI PROSTOR; višina mask cca 60 cm**						**4,4**			**4,4**	**4,4**			**4,4**								**9,6**	**27,2**	**- €**	**- €**
	(večnamesnki prostor in igralnice) lesen obodni okvir (polica in obe vertikali), maska nad radiatorjem in namesto okenske police - skupna širina cca 50 cm; iz masivnega bukovega lesa, kovinska konstrukcija iz pohištvenega profila 30/30, barvano RAL 9007, pritrjeno v steno in tla; polnilo iz kompakt plošč z okroglimi izrezi. V zgornji polici izrezi za tipsko rešetko. Nosilnost zgornje plošče maske radiatorja 80 kg/m1. Glej grafično prilogo.																								
Poz. 4	**ZAŠČITA VOGALA (kosi)**																						**32**	**- €**	**- €**
	(vsi prostori namenjeni otrokom) Zaokrožnica vogala 5 x 5 cm-debelina lesa 1,5 cm, izdelana iz masivne bukve, prilepljena direktono na steno; višina od točke nad nizkostensko oblogo in višine 1,2 m																								
Poz. 5	**STENSKI REGAL 100/32; višina 38**		**2**				**3**			**4**	**4**			**5**							**2**		**20**	**- €**	**- €**
	Lesen stenski regal s hrbtiščem in obema stranskima stranicama, pritrjen v steno (shranjevanje knjig, radia,....)																								

Poz. 6	**REGAL 100/44; h=55cm**		**1**				**2**			**2**	**1**			**1**									**7**	**- €**	**- €**
	Omara igralnega kotička, razdeljena na dva dela, v enem delu so nameščeni mali tipski zabojniki na vodilih, druga ima le vmesno polico.																								
	poz 6a Plastični zabojnik 35,5 x 22 x 16,5 **Kosov 2/omaro**																								
	poz 6b Plastični zabojnik – pladnji 37 x 31 x 7,5 **Kosov 4/omaro**																								
Poz. 7	**REGAL 100/44; h=100cm**						**3**			**5**	**8**			**6**									**22**	**- €**	**- €**
	Omara igralnega kotička, razdeljena na dva dela, v enem delu so nameščeni mali tipski zabojniki na vodilih, druga ima tri vmesne polico																								
	poz 7a Plastični zabojnik 35,5 x 22 x 16,5 **Kosov 8/omaro**																								
	poz 7b Plastični zabojnik – pladnji 37 x 31 x 7,5 **Kosov 7/omaro**																								
Poz. 8	**POLROŽNI REGAL 44/44, h=100cm**						**2**			**2**	**2**			**2**									**8**	**- €**	**- €**
	Element igralnega kotička.polkrožen, s tremi vmesnimi policami																								
Poz. 9	**OTROŠKA KUHINJA 88/44,h=60**						**1**			**1**	**1**			**1**									**4**	**- €**	**- €**
	Element igralnega kotička – razdeljena v dva dela. Desni del (širine 45 cm) je izdelan z vrati, ki se odpirajo okoli spodnje osi (pečica) in nad njimi s stikali (leseni nalimki). Krovna plošča štedilnika ima lesene nalimke premera 14 cm, debeline 1,5 cm (kuhalne plošče). Levi del je izdelan kot odprt regal, v krovno ploščo je vgrajeno PVC korito (nizko vedro). – Glej grafično prilogo																								
Poz. 10	**DVOSED 120/60;sedalna višina= 35 cm**						**1**			**1**	**1**			**1**									**4**	**- €**	**- €**
	Spodaj lesen okvir iz iverala (bukev natur), višina okvirja 25 cm, dve sedežni blazini 60/60, debeline cca. 20 cm-izdelane iz trde pene, oblečene z eko usnjem, potopljeni v okvir;																								
Poz. 11	**SLIKARSKI VOZIČEK 84/60;h=70 cm**									**1**	**1**			**1**									**3**	**- €**	**- €**
	Mobilni element na kolesih, vertikalno razdeljen na dve polji. Eno polje ima en predal in dvokrilno omaro (širina 44 cm), drugo polje je predvideno za shranjevanje tipskih zabojnikov na vodilih. Celotno širino elementa v območju tipskih zabojnikov na hrbtni strani dopolnjuje odprta polička za shranjevanje steklenic, proti padcem zaščitena z dvema plastificiranima žičkama. Zgornja plošča je izdelana z ograjo, valovite oblike (obdelava poliuretan). Kolesa so kovinska, z vgrajenim zavornim mehanizmom.																								
	poz 11a Plastični zabojnik – pladnji 37 x 31 x 7,5 Kosov 5/omaro																								
Poz. 12	**VOZIČEK ZA KNJIGE 50/50;h=55**						**1**			**1**	**1**												**3**	**- €**	**- €**
	Dvodelni zaboj na kolesih; spodnji del odprt z obeh strani-vmesna pregrada; zgornja plošča izdelana z ograjo, pregrajena z vmesno stranico; korpus iz iverala, ograjica zgornjega dela mediapan+poliuretan. Kolesa so kovinska, z vgrajenim zavornim mehanizmom.Glej grafično prilogo.																								
Poz. 13	**KNJIŽNI REGAL 100/35;h=100**													**1**									**1**	**- €**	**- €**
	Stranica elementa izvedena v naklonu, po višini razdeljena s tremi masivnimi nalimki (z zobom – proti drsenju knjig).																								

Poz. 14	**SADNO ČAJNI VOZIČEK 80/55; h=70**						1			1	1			1									4	- €	- €
	Voziček na kolesih, max dimenzij 100/50; višina 70 cm; ena daljša stranica oblikovana v S; spodaj dve polici, zgoraj podest(h=3cm, snemljiv) z nastavkom-izrezi za kozarce. Vse iz iverala, nastavek za kozarce iz vezane plošče, lakirane. Vse police z nalimkom 5/2 cm iz mediapana, lakiran…Kolesa so kovinska, z vgrajenim zavornim mehanizmom...glej grafično prilogo.																							
Poz. 15	**PREVIJALNA MIZA S KORITOM 246/80;h=90 cm**						1			1													2	- €	- €
	Element za nego dojenčkov, sestavljen iz treh delov. Ena tretjina z umivalnim koritom 60/60, globine 60 cm (zgornji rob korita na višini 90 cm), izdelano iz keroka, z dvema stranskima površinama za odlaganje; skupna dimenzija korita: 100/60. Pod koritom je predvidena dvokrilna omara. Osrednji del predstavlja previjalno mizo, dim 104/80, pod katero so trije plitvi predali 29/12 cm in dve polici. Desno oz. levo tretjino tvorijo dostopne stopnice, vrhnja izdelana pod kotom. Prve tri stopnice so izdelane kot predali. Fronte predalov so obarvane s poliuretanskim lakom. Z bočne strani ob stopnicah je predvidena polna lesena maska na vrhu katere je leseno držalo, premera 3 cm. Ostala stran ima po obodu leseno poličko (glej grafično prilogo)...vpasovanje na mestu																							
	15a Ležalna blazina 100/76;d=8 cm, kosov 1/element																								
Poz. 16	**PREVIJALNA MIZA V GARDEROBI 168/80; max višine 90 cm**																				1	1	- €	- €
	Element za nego dojenčkov, sestavljen iz dveh delov. Osrednji del predstavlja previjalno mizo 124/80 , pod katero sta dve polici. Desni del formirajo dostopne stopnice, vrhnja izdelana pod kotom. Prve tri stopnice so izdelane kot predali. Fronte predalov so obarvane s poliuretanskim lakom. Z bočne strani ob stopnicah je predvidena polna lesena maska, na vrhu katere je leseno držalo, premera 3 cm. (glej grafično prilogo).																							
	16a Ležalna blazina 120/76;d=8 cm, kosov 1/element																								
Poz. 17	**MIZA VZGOJITELJICE**						1			1	1			1									4	- €	- €
	Miza vzgojiteljice, max dimenzij 160/80; višina 75 cm; krovna plošča trapeznega tlorisa, na sredini pod njo enokrilna omarica z vmesno polico 40/50; za omarico odprt regal 40/27 z vmesno polico.																							
Poz. 18	**OGLEDALO 50/120cm**		1				1			1	1			1						1			6	- €	- €
	varnostno steklo, živo srebrno, v lesenem masivnem okvirju (natur bukev), širina okvirja=8 cm																								
Poz. 19	**KORITO V IGRALNICI 100/60;h=60, nad njim ODPRT REGAL**										1			1									2	- €	- €
	Korito iz keroma, dimenzija korita 60/50 s stranskimi odlagalnimi površinami, pod njim dvokrilna omara. Nad njim odprt stenski regal 100/60 z vmesno polico; med koritom in regalom stenska obloga: vezana plošča+lak, dim 100/90.																							

Poz. 20	**VISOKA OMARA ZA LEŽALNIKE 10**						1			2	2			2									7	- €	- €
	Omara za ležalnike 122/60;h=210; za 10 ležalnikov; dvokrilna vrata: spodnji del višine 152 s lesenimi tirnicami spodaj in zgoraj za vlaganje ležalnikov (svetla višina za shranjevanje ležalnikov=135 cm, širina za en ležalnik=10 cm); zgoraj dvokrilna omara, višine 60 cm z vmesno polico; pred izdelavo omare je potrebno preveriti dimenzije izbranih lesenih ležalnikov																								
Poz. 21	**VISOKA OMARA ZA LEŽALNIKE 5**						1							1									2	- €	- €
	Omara za ležalnike 62/60;h=210; za 5 ležalnikov; enokrilna vrata; spodnji del višine 152 z lesenimi tirnicami spodaj in zgoraj za vlaganje ležalnikov (svetla višina za shranjevanje ležalnikov=135 cm, širina za en ležalnik=10 cm); zgoraj enokrilna omara, višine 60 cm z vmesno polico; pred izdelavo omare je potrebno preveriti dimenzije izbranih lesenih ležalnikov																								
Poz. 22	**VISOKA OMARA 62/60;h=210**						1			1	1												3	- €	- €
	Dvodelna omara; spodaj enokrilna h=152 s 4-imi vmesnimi policami, zgoraj enokrilna z eno polico; kot sestavni del visoke omare za ležalnike; odpiranje vrat naj določi glede na pozicijo omare za ležalnike																								
Poz. 23	**OMARA 80/40/200**		3																		6		9	- €	- €
	Dvokrilna omara z vmesnimi policami (5 kosov) in cilindrično ključavnico																								
Poz. 24	**GARDEROBA 10**																					5	5	- €	- €
	Garderobna omara 222/50;h=154; - spodnji del 222/50;h=35 cm, izdelani s prekati za copate; globina prekata=30 cm; Zgornja plošča iz ultrapasa s polkrožnim zaključkom; kovinske nogice; - zgornji del kot odprt regal 222/25;h=22 cm z vmesnimi prekati (prekati izdelani iz mediapana+lak); na spodnji strani VRTLJIVI RF točkovni obešalniki, privijačeni v spodnji rob regala																								
Poz. 25	**GARDEROBA 4**																					7	7	- €	- €
	Garderobna omara 90/50;h=154; - spodnji del 90/50;h=35 cm, izdelani s prekati za copate; globina prekata=30 cm; Zgornja plošča iz ultrapasa s polkrožnim zaključkom; kovinske nogice; - zgornji del kot odprt regal 222/25;h=22 cm z vmesnimi prekati (prekati izdelani iz mediapana+lak); na spodnji strani VRTLJIVI RF točkovni obešalniki, privijačeni v spodnji rob regala																								
Poz. 26	**OGLEDALO fi40**							4				4											8	- €	- €
	Ogledalo z lesenim okroglim okvirom, širina okvira 5 cm, izdelan iz masivnega lesa (bukev natur), lakiran, ogledalo živo srebrno, varnostno steklo.																								
Poz. 27	**OGLEDALO fi 60**															1			1			1	3	- €	- €
	Ogledalo z lesenim okroglim okvirom, širina okvira 5 cm, izdelan iz masivnega lesa (bukev natur), lakiran, ogledalo živo srebrno, varnostno steklo.																								

Poz. 28	**ČAJNA KUHINJA 140/60**																				**1**		**1**	**- €**	**- €**
	- Spodnji niz: dvokrilna omarica pod pomivalnim koritom 80 cm, levo vgradna omarica za podpultni hladilnik - Zgornji niz: dvodelen odprt regal 140/30;h=60 cm, vmesna polica - Delovni pult: ultrapas 4 cm s post forming zaključki - stenska obloga: 140/60 + 60/60, izdelana iz vezane plošče + lak																								
	28 a - RF pomivalno korito 80/40 z enim koritom in stranskim odcejalnikom, ter vsem za vgradnjo pripadajočim materialom																								
	28 b - podpultni hladilnik; zgoraj predal za zmrzovanje; energijski razred A+																								
	28 c - enoročna kuhinjska armatura, vgrajena v pomivalno korito																								
Poz. 29	**PISALNA MIZA L OBLIKE 180/200;**		**1**																				**1**	**- €**	**- €**
	širina 70/80 (v enem kosu); s tipskim kovinskim podnožjem in pod ploščo kovinsko tipsko polico za razvod elektrike																								
Poz. 30	**PISALNA MIZA 160/70cm; h=74**																				**5**		**5**	**- €**	**- €**
	Delovna plošča iz iverala + ABS; noge kovinske, tipske, H konstrukcije; pod delovno ploščo mrežna polica za razvod elektrike; delovna plošča dva izreza za uvod elektrike + PVC rozeta																								
Poz. 31	**PREDALNIK NA KOLESIH 40/60;h=60 cm**		**1**																		**1**		**2**	- €	- €
	Lesen predalnik s tremi predali in ključavnico. Na predalnik je na bočno stranico pritrjena kovinska tipska konzola za namestitev računalnika dimenzij 50/20 cm. Ročaji npr. iz programa RUIZ.																								
Poz. 32	**OMARICA ZA ČISTILA**							**1**	**1**			**1**											**3**	- €	- €
	Dvokrilna lesena omara 60/20, višine 90 cm, z eno vmesno polico. Krila so spodaj in zgoraj, na vsaki strani, skrajšana za 5 cm (zračenje); cilindrična ključavnica																								
Poz. 33	**REGAL ZA KAHLICE 180/30**							**1**				**1**											**2**	**- €**	**- €**
	4 RF konzole, pritrjene v steno, s štirimi vmesnimi cevmi fi 16 mm																								
Poz. 34	**POLICE NAD TROKADEROM 80/30;h=90 cm**												**1**										**1**	**- €**	**- €**
	dve kovinski stenski konzoli, tri vmesne police iz ultrapasa; na spodnji strani najnižje police pritrjen Al drog za obešanje mokre krpe																								
Poz. 35	**STENSKO OBEŠALO za orodje/ obroče 120/10 cm**													**1**									**1**	**- €**	**- €**
	Izdelano iz masivnega lesa (bukev natur), pritrjeno direktno v steno, z lesenimi obešalniki (kot grablje), v razmaku cca 15 cm																								
Poz. 36	**GARDEROBA ZA DOJENČKE**																					**5**	**5**	**- €**	**- €**
	Garderobna omara 90/50;h=154; - spodnji del 222/50;h=35 cm, izdelani s prekati za copate; globina prekata=30 cm; Zgornji del kot enokrilne omarice 20/44;g=25; Spodnji rob fronte omarice v obliki previsa nad korpusom (odpiranje); na spodnji strani VRTLJIVI RF točkovni obešalniki, privijačeni v spodnji rob regala; kovinske nogice;																								
Poz. 37	**MASKA HIDRANTA cca 100/30;h=cca 140 cm**				**1**																		**1**	**- €**	**- €**
	Maska hidranta, izdelana iz lesenega masivnega okvirja (po obodu hidranta in do tal), v globini hidranta; spodnji del maske (pod hidrantom) kompakt plošča z izrezi (enako kot maske radiatorjev); kovinska konstrukcija																								

SKUPAJ OPREMA PO NAROČILU	**- €**

		1 VETROLOV	2 VODJA ENOTE	3 VZG. SREDSTVA	4 REKVIZITI	5 HODNIK	6 IGRALNICA 1	7 SANITARIJE	8 WC	9 IGRALNICA 2	10 IGRALNICA 3	11 SANITARIJE	12 ČISTILA	13 IGRALNICA 4	14 VRTNA IGRALA	15 ZUNANJI WC	16 KUHINJA	17 ČISTILA	18 GARDEROBA	19 PRALNICA	20 STROK. DELAVCI	21 VEČ.P. + GARD.	SKUPAJ	CENA / ENOTO brez ddv	CENA SKUPAJ brez ddv
TIPSKA OPREMA																									
Poz. A	**PRAVOKOTNA MIZA 128/64; h=46cm**						2			2													4	- €	- €
	Mizne plošče so iz vezane plošče debeline 24 mm,obojestransko oblepljene z ultrapasom mlečno bele barve. Robovi so polkrožno zaobljeni. Noge miz so okrogle premera 58 mm iz masivne lakirane bukovine s PVC čepi, ki preprečuje drsenje in ropot. Noge so v mizno ploščo pritrjene s PVC prirobnico; miza s certifikatom EN 1729-1 funkcionalne dimenzije za stole in mize za rabo v izobraževanj; kot na primer artikel GA0241001 proizvajalca GAM s.r.l. ali enakovredno																								
Poz. B	**PRAVOKOTNA MIZA 128/64 h=53cm**										2			3									5	- €	- €
	enak opis kot pri poz. A																								
Poz. C	**TRAPEZNA MIZA h=46cm**						2			4													6	- €	- €
	enak opis kot pri poz. A																								
Poz. Č	**TRAPEZNA MIZA h=53cm**										4			4									8	- €	- €
	enak opis kot pri poz. A																								
Poz. D_a	**OTROŠKI STOL h sedala=31cm**		2				11			20													33	- €	- €
	Stoli sestavljeni iz lesenih okroglih palic z možnostjo nakladanja enega na drugega. Noge s PVC čepi, ki preprečujejo drsenje in ropot. Sedalo in naslon sta iz vezane plošče, s prezračevalnimi režami. Stoli so lakirani z ekološko ustreznim ne nestrupenim lakom. Teža stola ne presega 3,6 kg. Stoli morajo biti izdelani in certificirani sklano s sledečim normativom: EN 1729-1 funkcionalne dimenzije za stole in mize za rabo v izobraževanju in EN 1729-2 varnostne zahteve za stole in mize za rabo v izobraževanju; kot npr. stoli iz programa za vrtce proizvajalca G.A.M. s.r.l.ali enakovredno.																								
Poz. D_b	**OTROŠKI STOL h sedala=26cm**						3																3	- €	- €
	enak opis kot pri poz. D_a, le da ima stol še rokonslone																								
Poz. E	**OTROŠKI STOL h sedala=35cm**										20			24									44	- €	- €
	enak opis kot pri poz. D_a																								
Poz. F	**LAHEK LESEN LEŽALNIK 130/50cm**						14			20	20			24									78	- €	- €
	lesen ležalnik, ležišče iz vezane plošče, z masivnim ogrodejm in nogicami, nogice zložljive; ležalnik mora ustrezati uporabi v vrtcih																								
Poz. G	**MIZA 75/75cm, h=46cm**		1																		1	1	3	- €	- €
	enak opis kot pri poz.A																								
Poz. H	**KOVINSKI REGAL 120/60, h=225cm**			5											3								8	- €	- €
	5 polic Tipski kovinski regal z lesenimi policam; nosilnost polic 60 kg																								
Poz. I	**KOVINSKI REGAL 140/70; h=250cm**				2																		2	- €	- €
	5 polic Tipski kovinski regal s pločevinastimi policami ; nosilnost polic 60 kg																								

Poz. J	**SEDALNA BLAZINA LUNICA**						**14**			**20**	**20**			**24**									**78**	**- €**	**- €**
	sedalne blazine jutranjega kroga v obliki lunic (možnost zlaganja v krog), različnih barv, fi 60cm proizvajalca G.A.M. s.r.l.																								
Poz. K	**GARDEROBNA OMARA 30/50cm, h=190cm**												**1**								**8**		**9**	**- €**	**- €**
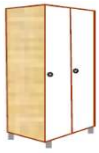	Omare so v celoti izdelane iz iverice, oplemenitene z melaminsko folijo. Obod je izveden v bukovem dekorju, vrata pa v mlečni barvi. Tečaji vrat omogočajo 110 stopinjsko odpiranje. Robovi vrat so obrobljeni z ABS trakom 2 mm enakega dekorja kot obod omare. Garderobne omare stojijo na kovinskih, sivo prašno barvanih regulacijskih nogicah višine 8 cm. Posebna izvedba stropa, dna in vrat garderobnim omaram zagotavlja zračenje notranjosti. V ceni omar je že vključiti sistemsko zaklepanje garderobnih omar.																								
Poz. L	**DVOPREKATNA GARDEROBNA OMARA ZA TRI OSEBE**																		**1**				**1**	**- €**	**- €**
	tridelna garderobna kovinska omara z vmesnimi pregradami za tri osebe 120/50/180cm (primerna za kuhinjsko osebje)																								
Poz. M	**STOL NAKLADALNI**		**2**				**2**			**2**	**2**			**2**					**1**		**12**	**25**	**48**	**- €**	**- €**
	Nakladalni stoli, lupina vezana plošča s kovinskimi nogami, z možnostjo zlaganja stolov enega na drugega																								
Poz. N	**PISARNIŠKI STOL vrtiljak**		**1**																		**1**		**2**	**- €**	**- €**
	Delovni stol, vrtiljak, kovinska zvezda, rokonasloni, nastavljiv po višini, nastavljivi rokonasloni in hrbtišče, drsno sedalo, obdelava RENA, hrbet mreža																								
Poz. O	**OBLAZINJEN TABURE okrogli fi 50cm**																					**6**	**6**	**- €**	**- €**
	Noge taburejev so ravne okrogle premera 58 mm iz masivne lakirane bukovine s PVC čepi, ki preprečuje ropot. Noge s pritrjene na nosilno ploščo iz vezane plošče. Osnova konstrukcije je lakirana vezana plošca, zgornji deli so s penasto gumo. Prevlka je pralna. Barva prevleke - po izboru; v dveh višinah h=24 in 35cm;kot npr. proizvajalca GAM s.r.l. ali enakovredno																								
Poz. P	**OBLAZINJEN TABURE trikotnik**																					**6**	**6**	**- €**	**- €**
	splošni opis enak kot pri poz. O, vsi višine 35cm																								
Poz. R	**DVOSED**																				**1**		**1**	**- €**	**- €**
	Dvosed 140/80cm, polna višina sedišča 40 cm; sedežne blazine debeline cca. 20 cm; z naslonjalom, oblazinjenje eko usnje, oblazinjenje po izboru																								
Poz. S	**ENOSED**																				**1**	**2**	**3**	**- €**	**- €**
	Enosed 70/80cm, polna višina sedišča 40 cm; sedežne blazine debeline cca. 20 cm; z naslonjalom, oblazinjenje eko usnje, oblazinjenje po izboru																								

Poz. Š	**STENSKO IGRALO**																				**3**	**3**	**- €**	**- €**
	Tipski stenski element igral s pritrdili za na steno dim. 40,6x43,2 cm, npr. program Wehrfritz																							
Poz. T	**STENSKA OBLOGA ČUTNE POTI**					**1**																**1**	**- €**	**- €**
	Stenska obloga čutne poti, sestavljena iz petih različnih panelov dim. 40/40cm, s pritrdili za na steno, Osnova taktilnih tabel je vezana plošča, na njej so prilepljeni različni materiali, ki spodbujajo otrokove taktilne in senzorične sposobnosti Taktilne table se montira na steno na primirno višino višino, glede na starost otrok; kot npr. proizvajalca GAM s.r.l. ali podobno																							
Poz. U	**VOZIČEK ZA ŽOGE**				**1**																	**1**	**- €**	**- €**
	Voziček za žoge dim. 75/75/127cm, leseno ogrodje, elastike za pregrade in lažje jemanje žog iz vozička																							
Poz. V	**MULTIFUNKCIJSKI LETVENIK**																				**1**	**1**	**- €**	**- €**
	Kombinacija dveh elementov dim. 100/215, debeline 9cm, vključno s pritrdili za v steno, 1 element lesen letvenik, 1 element plezalna stena; vključno s toboganom, ki se ga pritrdi na letvenik, nad letvenikoma se izvede konstrukcija za shranjevanje večjih žog, vključno z varovalnimi blazinami; kot npr. proizvajalca Wehrfritz ali primerljivo																							
Poz. Z	**ŠPORTNA OPREMA**																				**1**	**1**	**- €**	**- €**
	Športna oprema v sestavi: 1. Premični gol, manjših dimenzij z mrežo komplet 2 2. Komplet polivalentnih blazin za spajanje (po izbiri uporabnika) kompletov 2 3. Nizke telovadne klopi (npr. Elan) kosov 2 4. Telovadna skrinja, 6-delna, na kolesih komplet 1 5. Zaščitna mreža stekel; bombažno pletivo na žični pletenici tekočih metrov 9 6. Prenosljiva večnamenska lesena igrala – gimnastični triangel, komplet zložljivih pručk, leseni tobogan z zatičem, lestev z zatičem, gred za ravnotežje 7. Komplet polivalentnih blazin – liki komplet 1 8. Žoge iz mehke pene komplet 1 9. obroči: manjši in veliki s podstavki komplet 1 10. Atletske ovire komplet 2 11. Ravnotežni krožnik kosov 2																							
Poz. Ž	**MIZA + KLOP za teraso**						**1**			**1**	**1**			**1**								**4**	**- €**	**- €**
	Miza 100/75cm in dvema klopema z naslonom za na teraso, 2 kompleta nižje višine (miza h=46cm), dva kompleta višja (miza h=53cm); odporno na zunanje vremenske vplive. Ogrodje iz lepljenega lesa nordijskega bora. Mizna plošča je iz vodoodpronega materiala HPL debeline 14mm, plošča v barvi po izboru, kot npr. proizvajalca GAM s.r.l. ali enakovredno																							

Poz. X	**VOZIČEK ZA ČIŠČENJE**											**1**										**1**	**- €**	**- €**
	Nerjaveč, modularni in večnamenski voziček. Jeklena konstrukcija je v modri barvi. Primeren za profesionalno pranje srednje velikih prostorov. Z držalom za 120 litrske vrečke. Površina pod vrečko preprečuje kapljanje na tla. Voziček vsebuje dve 12 litrski vedri, dve 15 litrski vedri ter ožemlanik. Mere: 106x65x107cm																							
Poz. Y	**PODEST Z IZVLEČNIMI POSTELJAMI**					**2**																**2**	**- €**	**- €**
	Lesen podest dim. 122/122cm, višine 26cm z dvema izvlečnima lesenima posteljama, leseni deli so iz vezane plošče, lakirano z ekološko ustreznim ne nestrupenim lakom. V dobavi zajeti ustrezne ležalne blazine z antialergijsko zaščito za izvlečne postelje in ustrezne blazine za zgornji podest; kot npr. iz programa za vrtce proizvajalca G.A.M. s.r.l.ali enakovredno.																							

SKUPAJ TIPSKA OPREMA	**- €**

OPREMA PO NAROČILU	**- €**
TIPSKA OPREMA	**- €**
SKUPAJ OPREMA VRTCA	**- €**

VRTEC ŠENTLOVRENC

		1 VETROLOV	2 VODJA ENOTE	3 VZG. SREDSTVA	4 REKVIZITI	5 HODNIK	6 IGRALNICA 1	7 SANITARIJE	8 WC	9 IGRALNICA 2	10 IGRALNICA 3	11 SANITARIJE	12 ČISTILA	13 IGRALNICA 4	14 VRTNA IGRALA	15 ZUNANJI WC	16 KUHINJA	17 ČISTILA	18 GARDEROBA	19 PRALNICA	20 STROK. DELAVCI	21 VEČ.P. + GARD.	SKUPAJ	CENA / ENOTO brez ddv	CENA SKUPAJ brez ddv
DROBNI INVENTAR																									
1	**KOŠ 20-25l**		1					2	1			2											6	- €	- €
	pvc koš za odpadke s pokrovom na nihajko																								
2	**KOŠ 50-60l**																3						3	- €	- €
	koš za ločeno zbiranje - embalaža, mešano, papir																								
3	**KOŠ TRIPREKATNI 3x20l**						1			1	1			1							1		5	- €	- €
	Koš troprekatni za ločeno zbiranje odpadkov																								
4	**KOŠ ZA DEŽNIKE**	1																					1	- €	- €
	posoda za dežnike 25 mest, dim.62,5x25xh45 kot na primer artikel GC0000431 proizvajalca GAM s.r.l. ali enakovredno																								
5	**OBEŠALNIK**		1																				1	- €	- €
	samostoječ tipski obešalnik za oblačila																								
6	**OMARICA ZA PRVO POMOČ**																		1		1		2	- €	- €
	omarica z osnovnim kompletom																								
7	**PVC ZABOJNIKI S POKROVOM 60l**			40	5		3			3	3			3									57	- €	- €
	zabojnik iz prosojne plastike in pokrovom, dim cca. 57X39X35 cm																								
8	**MILNIK**						1	5	1	1	1	5		1		1	1		1			1	19	- €	- €
	milnik za kartušo 475ml, modre barve, kot npr. Tork, mali Elevation																								
9	**PODAJALNIK BRISAČ**						1	2	1	1	1	2		1		1	1		1			1	13	- €	- €
	podajalnik papirnatih brisač, zloženk, kot npr. Tork, mini Elevation																								
10	**PODAJALNIK WC rol**							6	1			6				1			1				15	- €	- €
	podajalnik za večje wc role (jumbo), kot npr. Tork																								
11	**GALERIJSKA ŠINA 5tm za obešanje risbic**						1			1	1			1								3	7	- €	- €
	vključno s pritrdili za na steno																								
12	**MAGNETNA TABLA 120/90cm**						1			1	1			1							1		5	- €	- €
	magnetna tabla riši - briši, vključno s setom pisal in magnetov																								
13	**METLA + SMETIŠNICA + TEL. POMIVALEC z nosilcem na steni**							1				1	1					1					4	- €	- €
14	**PLADNJI ZA ČEVLJE 78/38**																		20				20	- €	- €
15	**OZNAČBE VRAT**		1	1	1		1		1	1	1		1	1	1	1	1	1	1	1	1	1	17	- €	- €
	Kovinske tablice za označevanje vrat, vključno s sitotiskom napisov																								
16	**DEKORATIVNA FOLIJA**																7						7	- €	- €
	Dekorativna folija po izboru in lepljenje na okna kuhinje, v m2																								

SKUPAJ DROBNI INVENTAR	- €

VRTEC ŠENTLOVRENC

		1 VETROLOV	2 VODJA ENOTE	3 VZG. SREDSTVA	4 REKVIZITI	5 HODNIK	6 IGRALNICA 1	7 SANITARIJE	8 WC	9 IGRALNICA 2	10 IGRALNICA 3	11 SANITARIJE	12 ČISTILA	13 IGRALNICA 4	14 VRTNA IGRALA	15 ZUNANJI WC	16 KUHINJA	17 ČISTILA	18 GARDEROBA	19 PRALNICA	20 STROK. DELAVCI	21 VEČ.P. + GARD.	**SKUPAJ**	**CENA / ENOTO brez ddv**	**CENA SKUPAJ brez ddv**
TEKSTILNA OPREMA																									
1	PENA ZA LEŽALNIK 130/50/3cm						14			20	20			24									78	- €	- €
2	PENA 100/70/10cm						3			3	3			3									12	- €	- €
3	PENA 100/30/30cm						3			3	3			3									12	- €	- €
4	PREVLEKA ZA PENO UM. USNJE 100/30/30cm						3			3	3			3									12	- €	- €
5	PREVLEKA ZA PENO UM. USNJE 100/70/10cm						3			3	3			3									12	- €	- €
6	OSNOVNA PREVLEKA ZA PENO 130/50/3cm						14			20	20			24									78	- €	- €
7	RJUHA za lesen ležalnik 130/50cm, bombažna						28			40	40			48									156	- €	- €
8	PREVLEKA ZA ODEJO 120/80cm						28			40	40			48									156	- €	- €
9	BOMBAŽNE PLENICE tetra						30			20	20												70	- €	- €
10	SLINČKI damast-bombaž						30			20	10												60	- €	- €
11	KUHINJSKE KRPE bombaž-lan																			150			150	- €	- €
12	PREDPASNIK bombaž																			10			10	- €	- €
13	DELOVNA OBLEKA majica t-shirt bela						2			2	2			2									8	- €	- €
14	DELOVNA OBLEKA hlače bombaž z elastanom, bela						2			2	2			2									8	- €	- €

SKUPAJ TEKSTILNA OPREMA	- €

VRTEC ŠENTLOVRENC

		1 VETROLOV	2 VODJA ENOTE	3 VZG. SREDSTVA	4 REKVIZITI	5 HODNIK	6 IGRALNICA 1	7 SANITARIJE	8 WC	9 IGRALNICA 2	10 IGRALNICA 3	11 SANITARIJE	12 ČISTILA	13 IGRALNICA 4	14 VRTNA IGRALA	15 ZUNANJI WC	16 KUHINJA	17 ČISTILA	18 GARDEROBA	19 PRALNICA	20 STROK. DELAVCI	21 VEČ.P. + GARD.	SKUPAJ	CENA / ENOTO brez ddv	CENA SKUPAJ brez ddv
TEHNOLOŠKA OPREMA																									
1	**PRENOSNI RAČUNALNIK**		**1**				**1**			**1**	**1**			**1**							**1**		**6**	**- €**	**- €**
	kot npr. ; Lenovo 330 i3/8GB/256GB																								
2	**PROJEKTOR**																					**1**	**1**	**- €**	**- €**
	Videoprojektor 3500 lumnov DH 268-FUL-HD, vhodi ra računalnik, video, avdio, daljinc z Zaščitno kletko za videoprojektor bele barve																								
3	**PROJEKCIJSKO PLATNO**																					**1**	**1**	**- €**	**- €**
	Elektro platno 240 x 180 cm																								
4	**MREŽNA OPREMA**																					**1**	**1**	**- €**	**- €**
	1x UBIQUITI USG Security Gateway usmerjevalnik 1x Ubiquiti UniFi Switch, 8-Port, 4x PoE Out, 60W (US-8-60W) 1x Ubiquiti UniFi AP AC Long Range																								
5	**TELEFONI IN INTERNET**																								
	Dobavi ga ponudnik telefonije in interneta (trenutno: T-2 preko arnesa)																								
6	**AVDIO NAPRAVA/stolp na kolesih**																					**1**	**1**	**- €**	**- €**
	AV naprava sestavljena iz:NO1115 integriran mikser in ojačevalnik 2 X 50W, vhod za 2 mikrofona, tuner, kas., CD., AUX, vgradno ohišje 19" ; DVD /CD/mp-3,usb player, vgradni; SPU1200/V enota za priklop računalnika za videoprojekcijo, vklop projektorja, pogon elekto platna; Brezžični ročni mikrofon UHF, diversity sprejemnik, vgrajen; 8HE/19" vgradno ohišje; kot npr. SEA Sežana																								
7	**ZVOČNA OMARICA**																					**2**	**2**	**- €**	**- €**
	PB760W nadometna zvočna omarica - dvosistemska 60/100W/ 8 Ohm , bela																								
8	**TALNO STOJALO ZA BREZŽIČNI MIKROFON**																					**1**	**1**	**- €**	**- €**
9	**INSTALACIJE ZA ZVOČNIKE**																					**1**	**1**	**- €**	**- €**
	PPL 2 x 1,5 mm2 kabel za zvočnike cca. 30m; PPL4 x 1,5 mm2 kabel za elektro platno cca. 10m; Instalacijska cev Fi 50 cca. 10m; Vgradna 7 -mestna doza z okvirjem , vgrajena vtičnica 230V , mrežna vtičnica, ostalo slepi pokrovi 2kosa; HDMI kabel 15m z ojačevalnikom 1kos; VGA kabel C258 15m; Avdio kabel C118 30m; UTP Cat 5E 15m; vključno z drobnim priključnim in veznim materialom																								
10	**PRENOSNI RADIO**						**1**			**1**	**1**			**1**									**4**	**- €**	**- €**
	USB, SD kartice in CD predvajalnikom. Ima vgrajena dva zvočnika; napajanje 220V ali baterija																								
11	**SESALEC ZA SUHO ČIŠČENJE 585W, 13l**												**1**										**1**	**- €**	**- €**
	Prostornina sesalne vrečke 15L, Nazivna moč 585 W, Teža vključno s kablom 8 kg, Vakuum 17,41 kPa, Količina zraka do 33l/s, Dolžina napajalnega kabla 12,5 m Zvočna moč: 66dB, Zvočna moč (ECO): 63dB, Varnostni razred II, Certifikati CE, TUV, SEV Energijski razred A+, V kompletu z gibljivo cevjo, trdo cevjo, sesalno šobo, ozko šobo za kote, sesalnim čopičem in flis vrečko; kot npr. Taski ali podobno																								

12	**MULTIFUNKCIJSKI KOPIRNI STROJ**																			**1**		**1**	**- €**	**- €**
	kot npr. HP multifunkcijska naprava Officejet Pro 8720 All-in-One ali podobno																							
13	**DOMOFONI**								**1**	**1**			**1**									**3**	**- €**	**- €**
	Dobava, vgradnja in montaža notranjih enot domofona. Opis za notranjo enoto domofona: • Notranja sprejemna avdio-video enota domofona, 7" zaslon na dotik, resolucija 1024x600, žična UTP povezava, 8 alarmnih vhodov, 2 relejna izhoda, napajanje POE, montaža na zid Opomba: enota mora delovati z obstoječim sistemom Kot npr. tip notranje sprejemne enote domofona: • DS-KH6320-WTE1/EU																							
14	**REGISTRATOR DELOVNEGA ČASA**	**1**														**1**						**2**	**- €**	**- €**
	Dobava, vgradnja, montaža, priklop in zagon s pripravo sistema terminala za registracijo delovnega časa, TFT LCD barvni ekran na dotik, ločljivost 640x480, avtomatska prepoznava dogodka, prikaz informacij iz baze, programabilne tipke, proženje IP kamere, LED signalizacija, vgrajen čitalnik kartic 125kHz, lokalni pomnilnik dogodkov, vključno z identifikacijskim medijem - ID karticami za vse zaposlene Read-Only frekvence 125kHz. V ceni upoštevati vzdrževanje in nadgr. licence, delo na podatkovni in programski opremi ter šolanje uporabnika.																							
	SKUPAJ TEHNOLOŠKA OPREMA																							**- €**

PONUDBA ZA DROBNI INVENTAR V KUHINJI (76 OTROK+9 STR. DEL.)

	artikel		količina	CENA / ENOTO brez ddv	CENA SKUPAJ brez ddv
1	transportni boks	polipropilen, trši, comfort,primeren za vložne posode GN 1/1	4	- €	- €
2	GN posoda 1/3	RF	10	- €	- €
3	GN pokrov 1/3	RF, s tesnilom	10	- €	- €
4	GN posoda 1/6	RF	10	- €	- €
5	GN pokrov 1/6	RF, s tesnilom	10	- €	- €
6	GN posoda 2/3	RF, višine 10 cm	10	- €	- €
7	GN pokrov 2/3	RF, s tesnilom	10	- €	- €
8	žlice	RF, primerne za otroke v vrtcu, perla in podobno	90	- €	- €
9	vilice	RF, primerne za otroke v vrtcu	90	- €	- €
10	noži	RF, primerne za otroke v vrtcu	90	- €	- €
11	desertne žličke	RF, primerne za otroke v vrtcu	90	- €	- €
12	vrč za čaj	termos, 2L	4	- €	- €
13	vrč za vodo	steklen, 1L	4	- €	- €
14	skodelica	RF, 2 dL	90	- €	- €
15	krožnik plitvi	arcopal, desertni, 20 cm	80	- €	- €
16	krožnik plitvi	RF, desertni, 18 cm	16	- €	- €
17	razdelilna žlica	RF, ovalna, ročaj dolžine cca. 20 cm	10	- €	- €
18	zajemalka	RF, 0,1 L, ročaj dolžine 23 cm, raven	10	- €	- €
19	lopatka	RF, 22 cm ročaj	4	- €	- €
20	GN posoda 1/6	polipropilen, 100 mm	10	- €	- €
21	GN 1/6, pokrov	polipropilen, pokrov	10	- €	- €
22	GN posoda 1/2	polipropilen, 200 mm	8	- €	- €
23	GN 1/2, pokrov	polipropilen, pokrov	8	- €	- €
24	tembala	RF, mala, za solato, ∅ 13,5	90	- €	- €
25	tembala	RF, za juho, ∅ 16,5	90	- €	- €
26	GN posoda 1/3	polipropilen, 100 mm	10	- €	- €
27	GN 1/3, pokrov	polipropilen, 1/6, **pokrov**	10	- €	- €
28	termo posoda	s pipo za tople napitke 5L	1	- €	- €
29	termo posoda	s pipo za tople napitke 3L	2	- €	- €
30	vrč za čaj	s pokrovom, porcelan, 0,7-0,75 L	4	- €	- €
31	krožniki	arcopal, globoki	18	- €	- €
32	krožniki	arcopal, plitvi	18	- €	- €
33	deska	za rezanje, bela, gospodinjska, dim. cca. 30*20*1 cm	8	- €	- €
34	deska	za rezanje kruha, bela, dim. cca 60*40*2 cm	1	- €	- €
35	nož	za rezanje kruha, bel	1	- €	- €
36	posoda	RF, za sadje in solato, Φ 27 cm	8	- €	- €
37	deska	za rezanje zelenjave, zelena, dim. cca 60*40*2 cm	2	- €	- €
38	nož	za zelenjavo, ravni, rezilo cca. 8 cm	2	- €	- €
39	nož	za zelenjavo, krivčki, rezilo cca. 8 cm	2	- €	- €
40	nož mali	za lupljenje, rezilo 8 cm	6	- €	- €
41	univerzalni stroj	za lupljenje zelenjave z nastavki	1	- €	- €
42	šiba	dolžina z ročajem 80 cm	1	- €	- €
43	penovka	RF, okrgla z luknjami, Φ 12 cm, ročaj dolžine cca. 23 cm	3	- €	- €
44	kuhalnica	velika, dolžine cca. 80 cm	3	- €	- €
45	deska	za rezanje, modra, dim. cca. 60*40*2 cm	1	- €	- €
46	deska	za rezanje, rdeča, dim. cca. 60*40*2 cm	1	- €	- €
47	deska	za rezanje, rumena, dim. cca. 60*40*2 cm	1	- €	- €
48	nož	rdeč	1	- €	- €
49	nož	moder	1	- €	- €
50	nož	rumen	1	- €	- €
51	palični mešalnik	večji, močnejši	1	- €	- €
52	multipraktik	za nastavki za gnetenje, rezanje, ribanje	1	- €	- €
53	gospodinjski mešalnik	za stepanje, gnetenje	1	- €	- €
54	GN pekač	za pečico	6	- €	- €
55	ožemalnik limon	rf, ohišle, primeren za profesionalno rabo	1	- €	- €
56	lopatica	za jemanje iz pekačev	2	- €	- €
57	lonec + pokrovka	RF, 20L	2	- €	- €
58	kozica	RF, 2L	3	- €	- €
59	posoda	za solato (natr.), RF, Φ 40 cm, višina 31 cm	2	- €	- €
60	cedilo	za testenine, RF Φ 40 cm, višina 27 cm	1	- €	- €
61	lončki PVC	prozoren, različnih barv, 150 mL	100	- €	- €
	SKUPAJ INVENTAR KUHINJA				- €

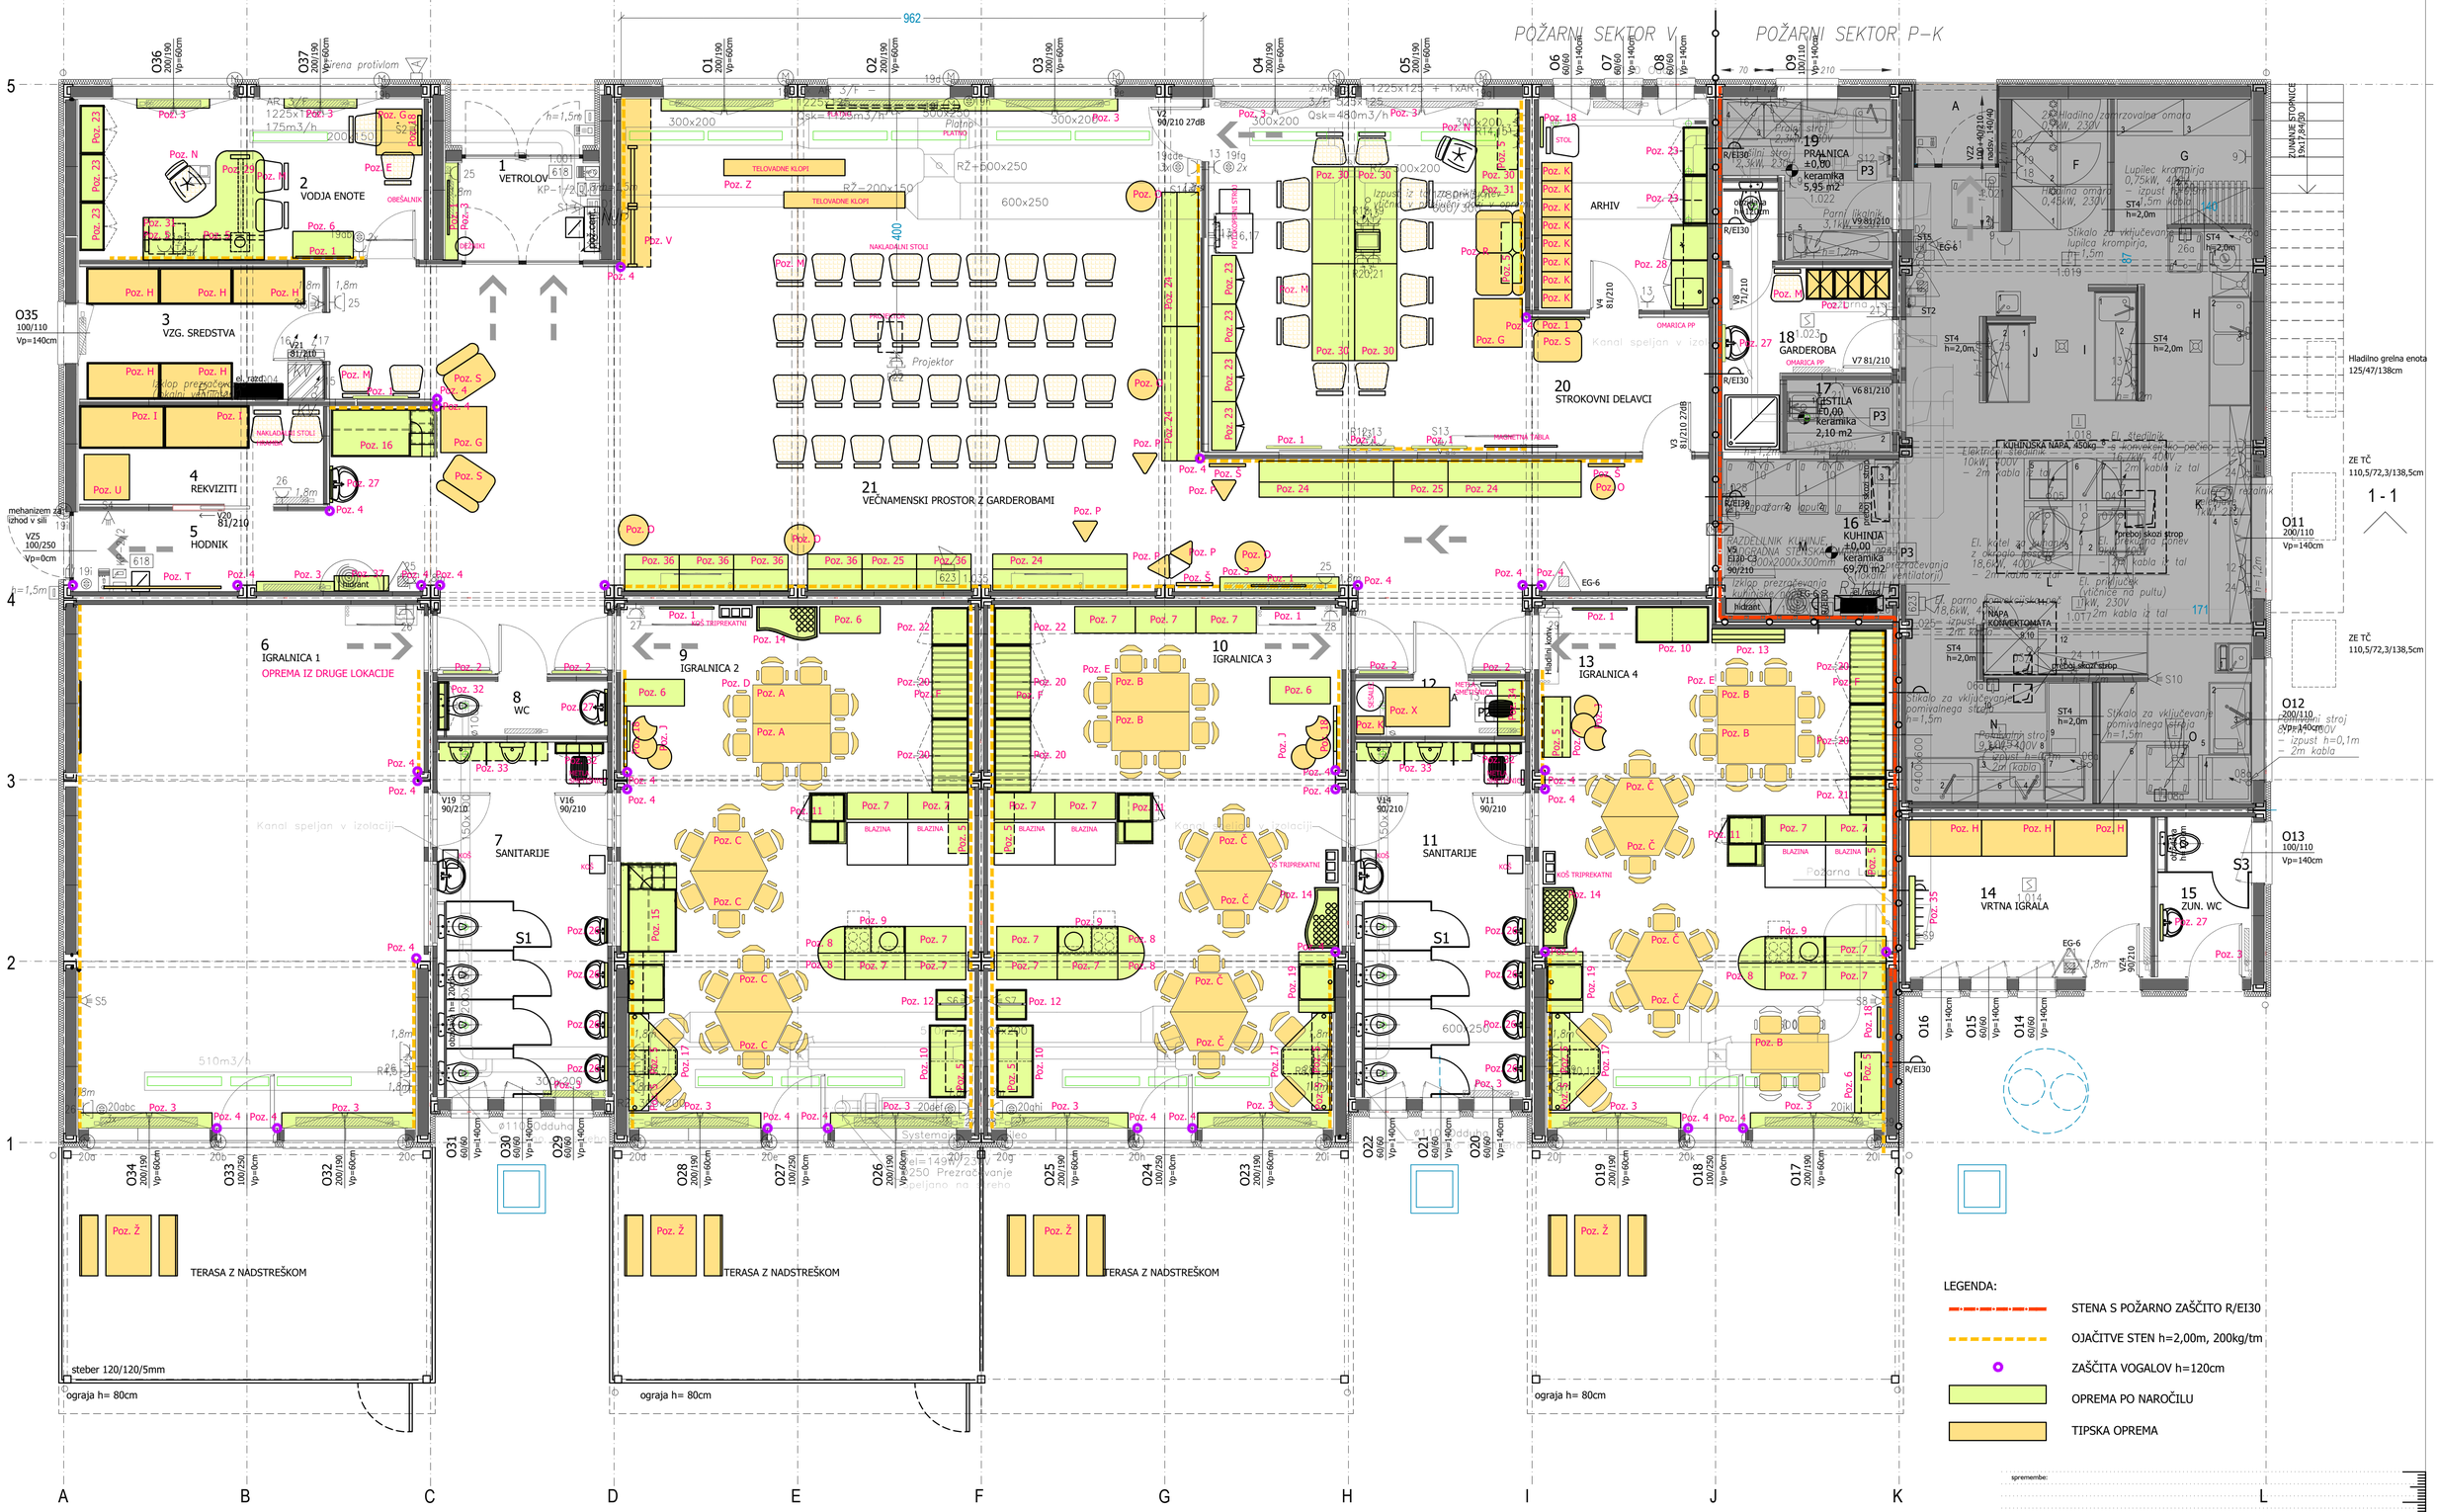

spremembe:

ATRAKCIJA d.o.o. | Glavni trg 15 | 1240 Kamnik | 01.839.77.59 | 01.839.13.90 | info@atrakcija.com

št.projekta: 10/2019

arhitekturni biro ATRAKCIJA d.o.o.

Investitor:
Občina Trebnje
Goliev trg 5
8210 Trebnje

Naziv objekta:
Vrtec Šentlovrenc - oprema

vodja projekta:	PA Mojca Hribar, univ.dipl.inž.arh. ZAPS 0636 A
odgovorna oseba projektanta:	PA Mojca Hribar, univ.dipl.inž.arh. ZAPS 0636 A
sodelavec:	Lucija Herle Poljanšek, univ.dipl.inž.arh.
vrsta načrta:	NOTRANJA OPREMA
datum:	junij 2019

TLORIS S POZICIJAMI OPREME m 1:50 PZI - 01

Poz.1
OGLASNA DESKA

pogled

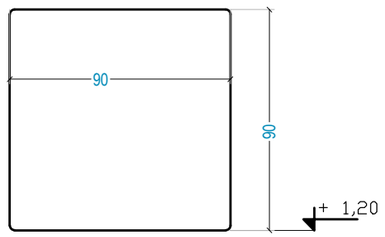

Poz.2
OGLASNA DESKA

pogled

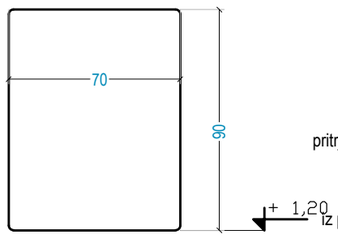

Poz.3
MASKA RADIATORJA

*Dolžine mask prilagoditi ddimenzijam radiatorjev

pogled

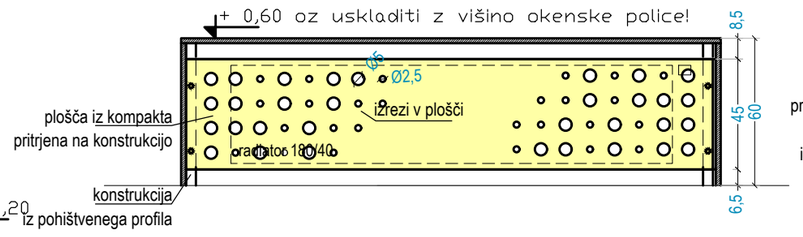

prerez

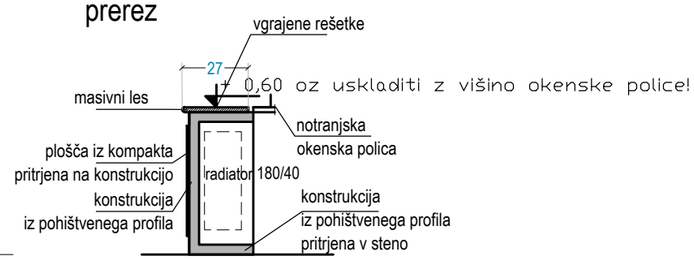

Poz. 4
ZAOKROŽNICA VOGALA

H=1,20 m

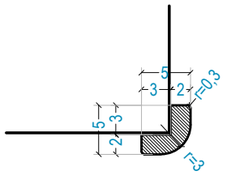

Poz. 5
STENSKI REGAL 100/32;H=38

pogled

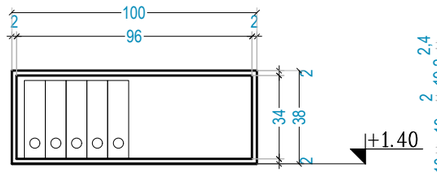

prerez

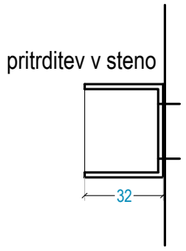

Poz. 6
REGAL 100/44;H=55

pogled

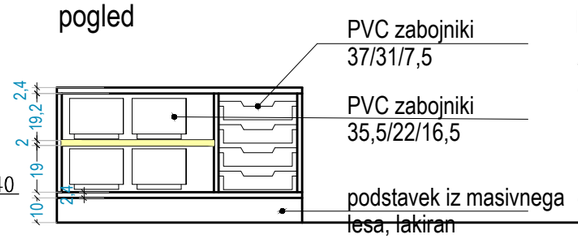

prerez

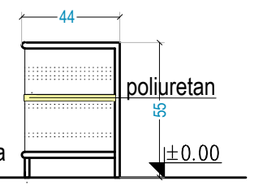

tloris

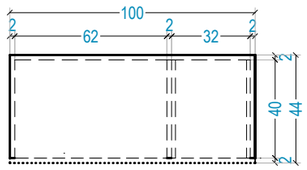

Poz. 7
REGAL 100/44;H=100

pogled

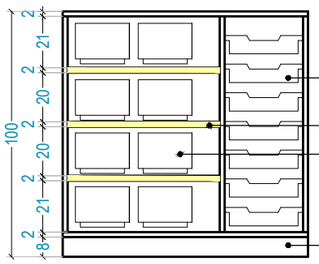

prerez

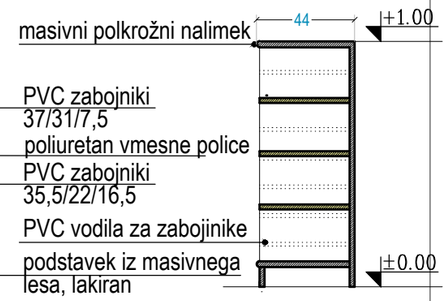

tloris

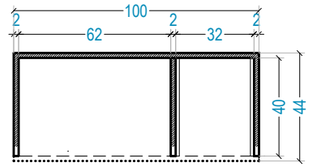

Poz. 8
POLKROŽNI REGAL 44/44;H=100

pogled

prerez

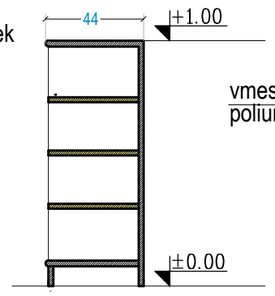

tloris

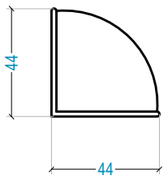

Poz. 9
OTROŠKA KUHINJA 100/44; H=60

Pomivalno korito

tloris

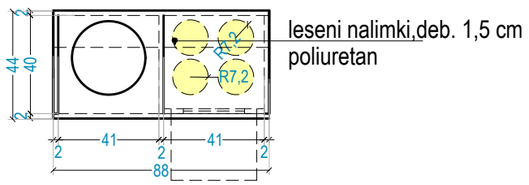

spremembe:

ATRAKCIJA d.o.o. | Glavni trg 15 | 1240 Kamnik | ☎ 01.839.77.59 | 01.839.13.90 | info@atrakcija.com

arhitekturni biro ATRAKCIJA d.o.o.

št.projekta:
10/2019

Investitor:
Občina Trebnje
Goliev trg 5
8210 Trebnje

Naziv objekta:
Vrtec Šentlovrenc - oprema

vodja projekta:	PA Mojca Hribar, univ.dipl.inž.arh. ZAPS 0636 A
odgovorna oseba projektanta:	PA Mojca Hribar, univ.dipl.inž.arh. ZAPS 0636 A
sodelavec:	Lucija Herle Poljanšek, univ.dipl.inž.arh.
vrsta načrta:	NOTRANJA OPREMA
datum:	junij 2019

Poz 1- 9 m 1:25 PZI - 02

Poz.10
DVOSED 120/60; H=25

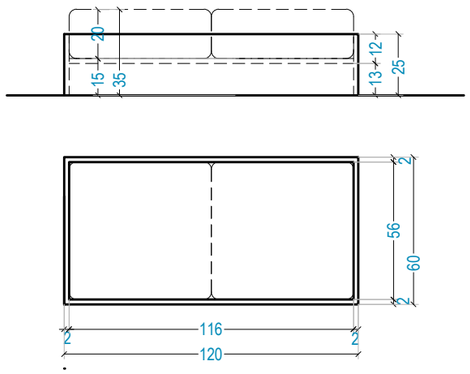

BLAZINE

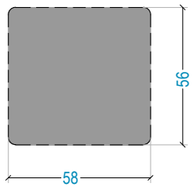

Poz. 11
SLIKARSKI VOZIČEK 84/60; H=70

pogled

prerez

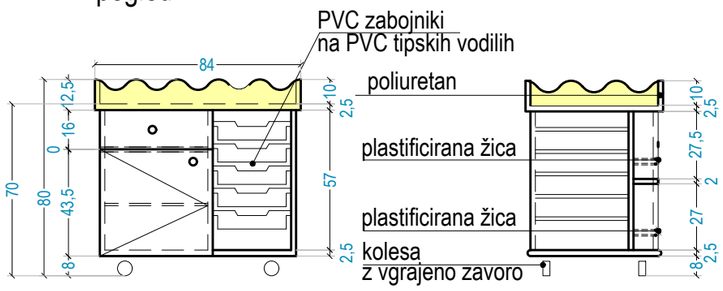

tloris

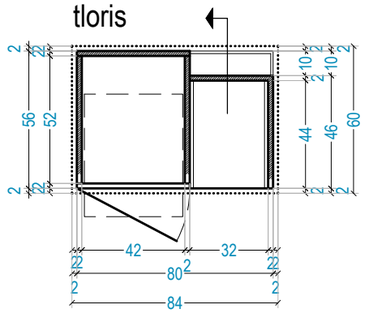

Poz. 12
VOZIČEK ZA KNJIGE 50/50, h=55

pogled

prerez

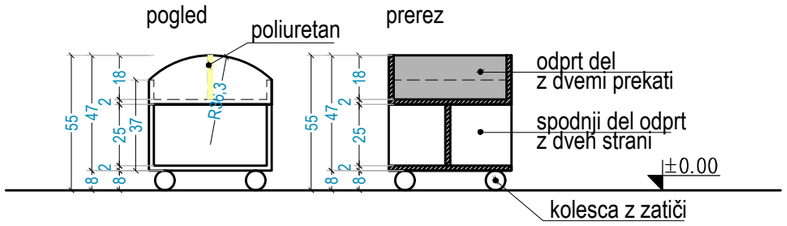

tloris

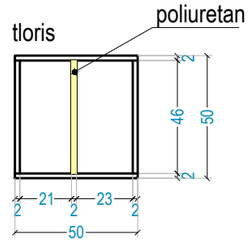

Poz. 13
KNJIŽNI REGAL 100/35; H=100

pogled

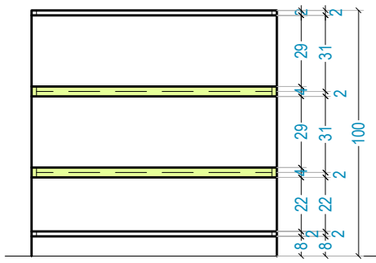

prerez

tloris

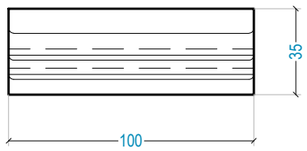

Poz. 14
SADNO ČAJNI VOZIČEK 100/50, h=70cm

pogled

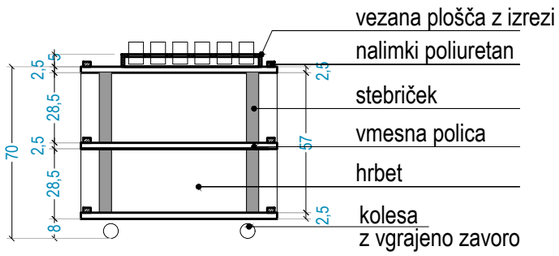

tloris

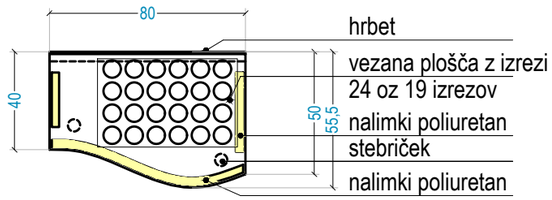

spremembe:

ATRAKCIJA d.o.o. | Glavni trg 15 | 1240 Kamnik | ☎ 01.839.77.59 | 🗐 01.839.13.90 | info@atrakcija.com

arhitekturni biro ATRAKCIJA d.o.o.

št.projekta:
10/2019

Investitor:
Občina Trebnje
Goliev trg 5
8210 Trebnje

Naziv objekta:
Vrtec Šentlovrenc - oprema

vodja projekta:	PA Mojca Hribar, univ.dipl.inž.arh. ZAPS 0636 A
odgovorna oseba projektanta:	PA Mojca Hribar, univ.dipl.inž.arh. ZAPS 0636 A
sodelavec:	Lucija Herle Poljanšek, univ.dipl.inž.arh.
vrsta načrta:	NOTRANJA OPREMA
datum:	junij 2019

Poz 10-14 m 1:25 PZI - 03

Poz.15
PREVIJALNA MIZA S KORITOM 246/92cm

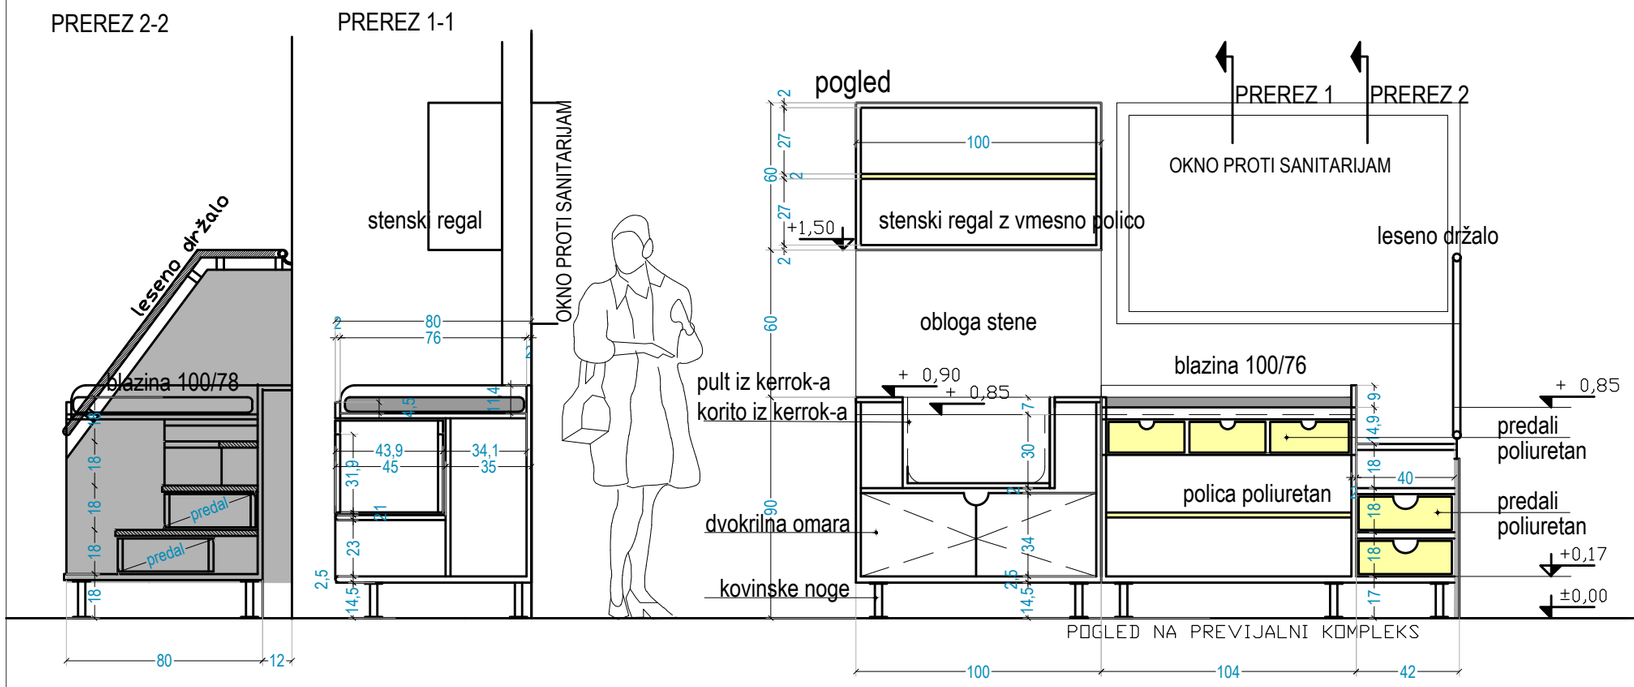

tloris

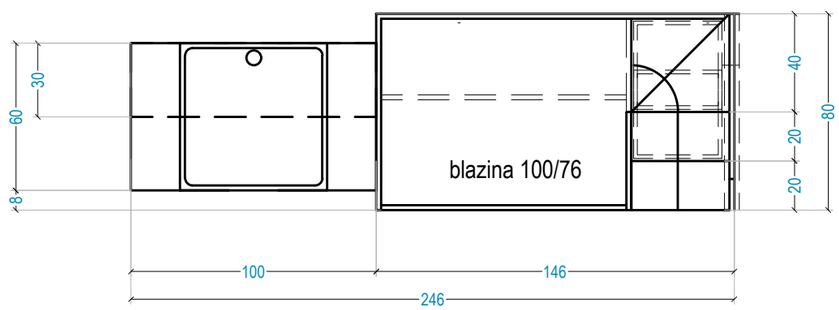

Poz.16
PREVIJALNA MIZA 175/80cm

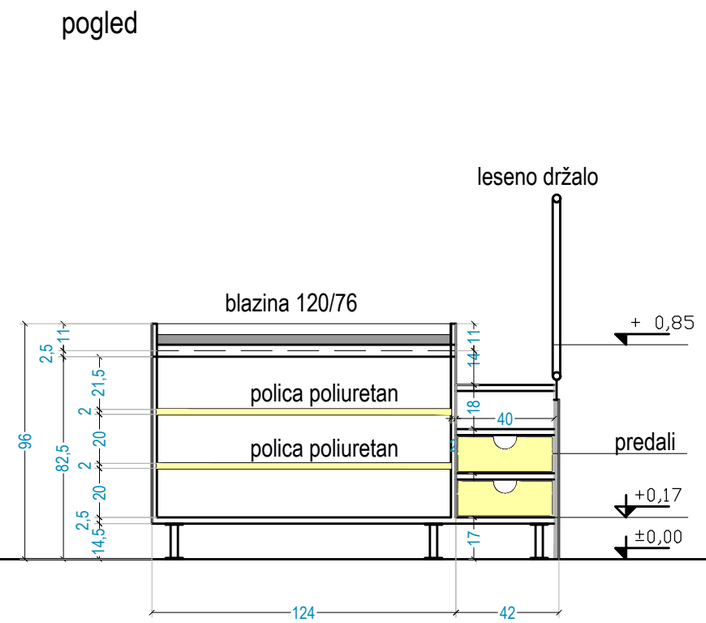

tloris

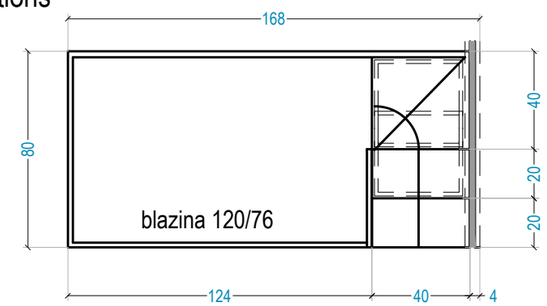

Poz.17
MIZA VZGOJITELJICE 160/80, h=75cm

pogled

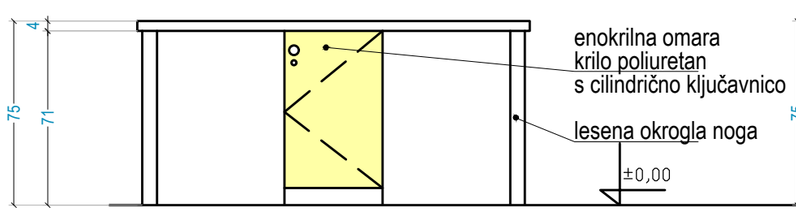

prerez

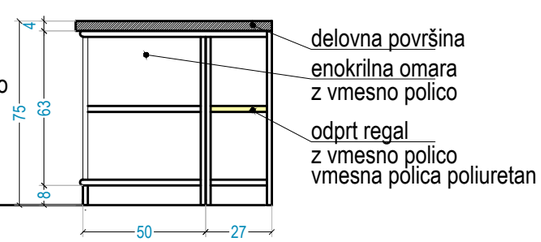

tloris

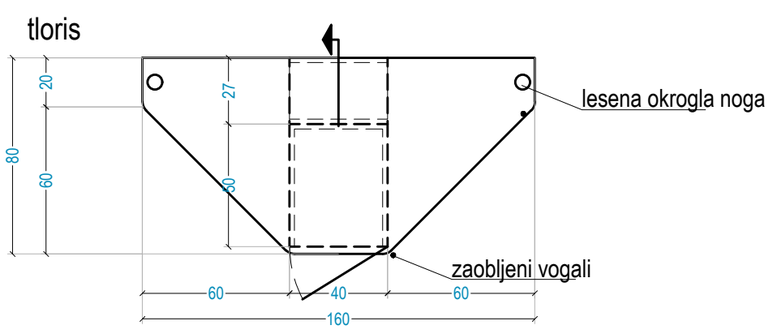

spremembe:

ATRAKCIJA d.o.o. | Glavni trg 15 | 1240 Kamnik | ☎ 01.839.77.59 | 01.839.13.90 | info@atrakcija.com

arhitekturni biro ATRAKCIJA d.o.o.

št.projekta:
10/2019

Investitor:
Občina Trebnje
Goliev trg 5
8210 Trebnje

Naziv objekta:
Vrtec Šentlovrenc - oprema

vodja projekta:	PA Mojca Hribar, univ.dipl.inž.arh. ZAPS 0636 A
odgovorna oseba projektanta:	PA Mojca Hribar, univ.dipl.inž.arh. ZAPS 0636 A
sodelavec:	Lucija Herle Poljanšek, univ.dipl.inž.arh.
vrsta načrta:	NOTRANJA OPREMA
datum:	junij 2019

Poz 15 - 17 | m 1:25 | PZI - 04

Poz. 18
OGLEDALO 50/120

pogled

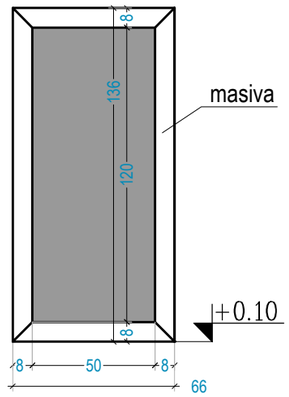

tloris

Poz. 19
KORITO V IGRALNICI 60/100cm

pogled

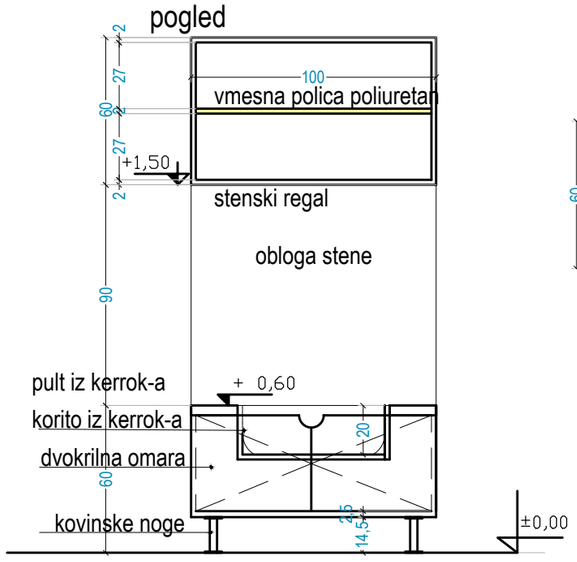

tloris

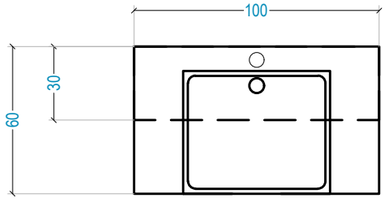

Poz.20
VISOKA OMARA ZA 10 LEŽALNIKOV
122/60, H=210cm

pogled

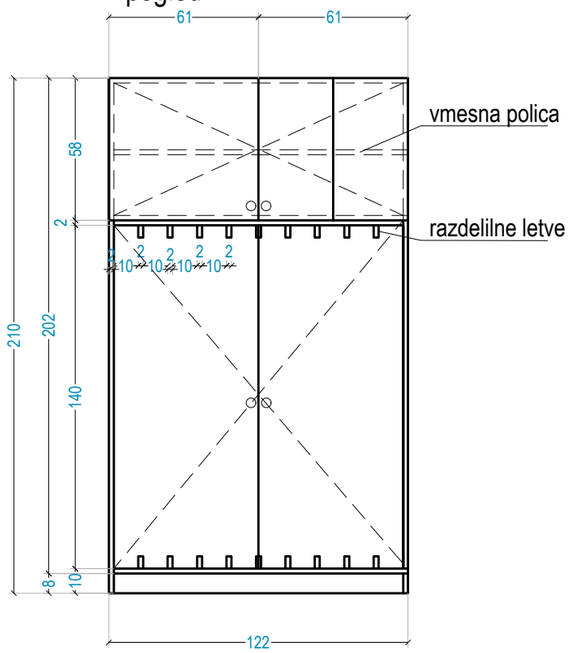

prerez

tloris

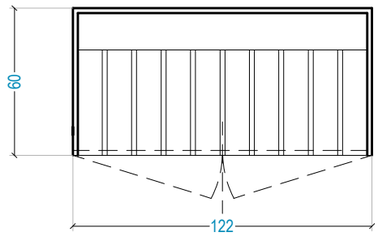

*razmake prilagoditi dejansko dobavljenim ležalnikom!!!!

Poz.21
VISOKA OMARA ZA 5 LEŽALNIKOV
62/60, H=210cm

pogled

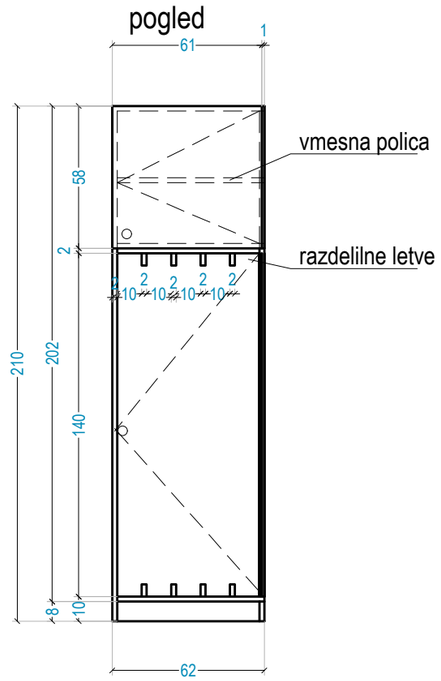

tloris

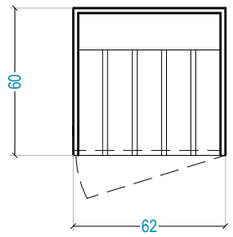

Poz.22
VISOKA OMARA
62/60, H=210cm

pogled

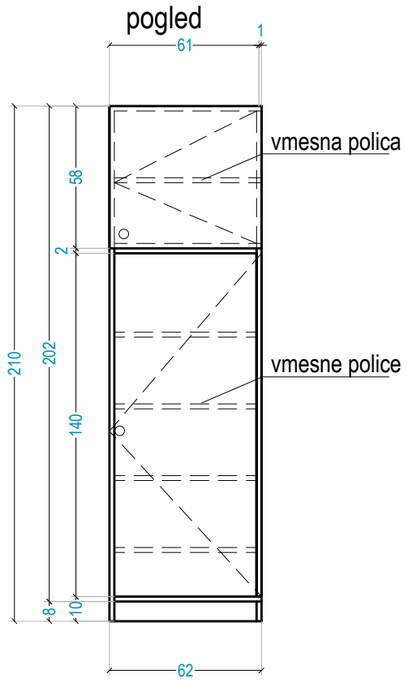

tloris

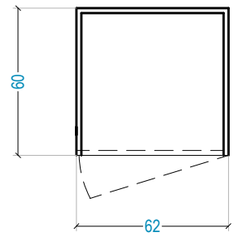

spremembe:

ATRAKCIJA d.o.o. | Glavni trg 15 | 1240 Kamnik | ☎ 01.839.77.59 | 🗐 01.839.13.90 | info@atrakcija.com

arhitekturni biro ATRAKCIJA d.o.o.

št.projekta:
10/2019

Investitor:
Občina Trebnje
Goliev trg 5
8210 Trebnje

Naziv objekta:
Vrtec Šentlovrenc - oprema

vodja projekta:	PA Mojca Hribar, univ.dipl.inž.arh. ZAPS 0636 A
odgovorna oseba projektanta:	PA Mojca Hribar, univ.dipl.inž.arh. ZAPS 0636 A
sodelavec:	Lucija Herle Poljanšek, univ.dipl.inž.arh.
vrsta načrta:	NOTRANJA OPREMA
datum:	junij 2019

Poz 18 - 22 m 1:25 PZI - 05

Poz. 23
OMARA ZA SHRANJEVANJE 80/40/200

pogled

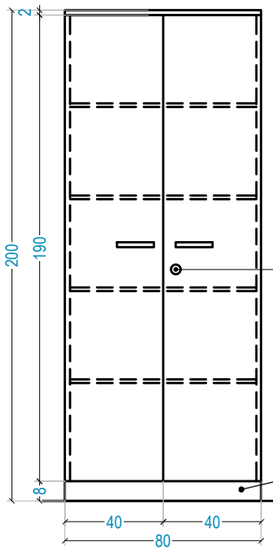

prerez

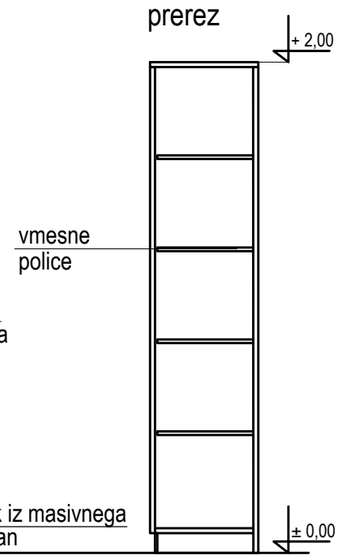

tloris

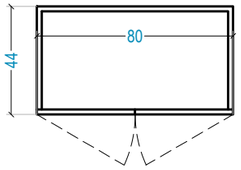

Poz. 24
GARDEROBA Z 10timi MESTI 222/50cm

pogled

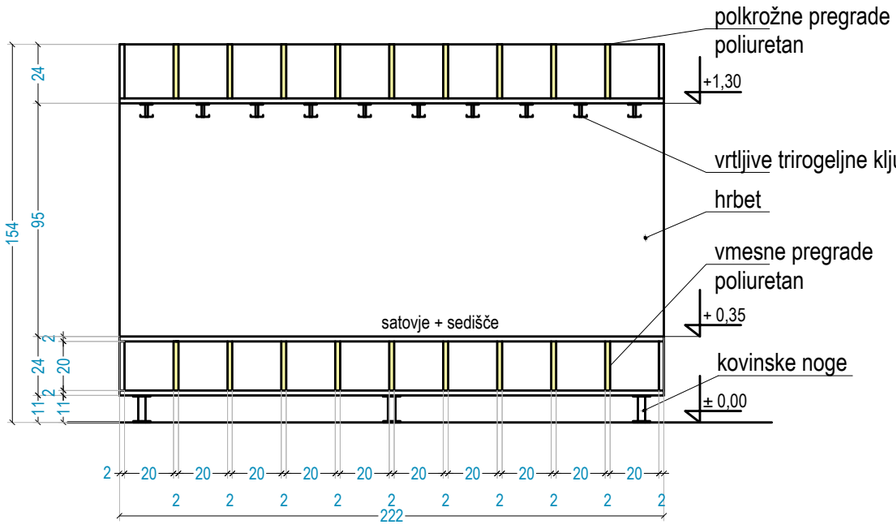

prerez

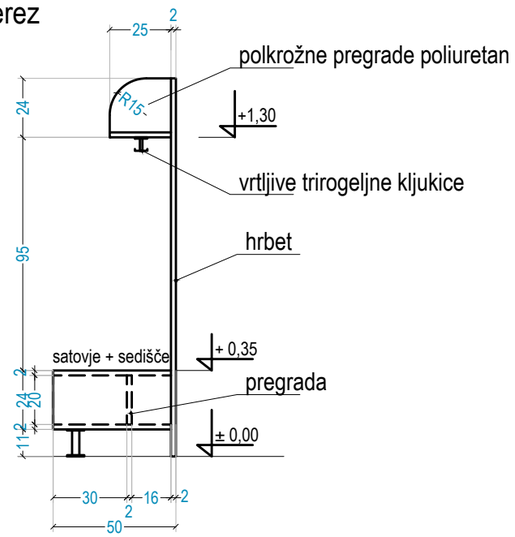

tloris

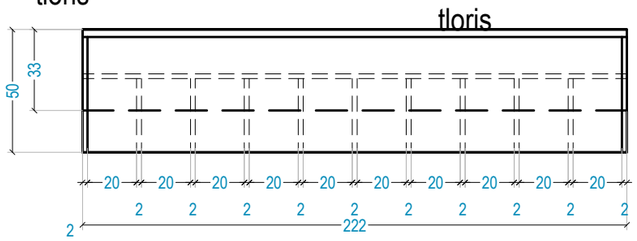

Poz.26
OGLEDALO PRI
UMIVALNIKU OTROK

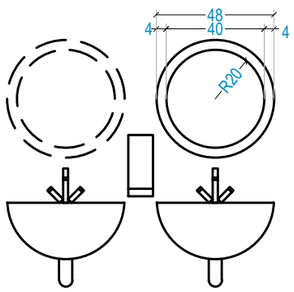

Poz. 27
OGLEDALO PRI
UMIVALNIKU ODRASLI

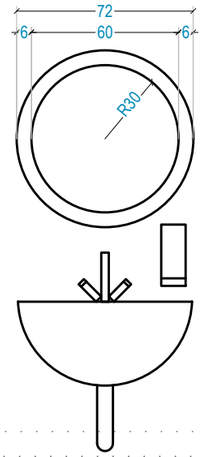

Poz. 25
GARDEROBA S 4timi MESTI 90/50cm

pogled

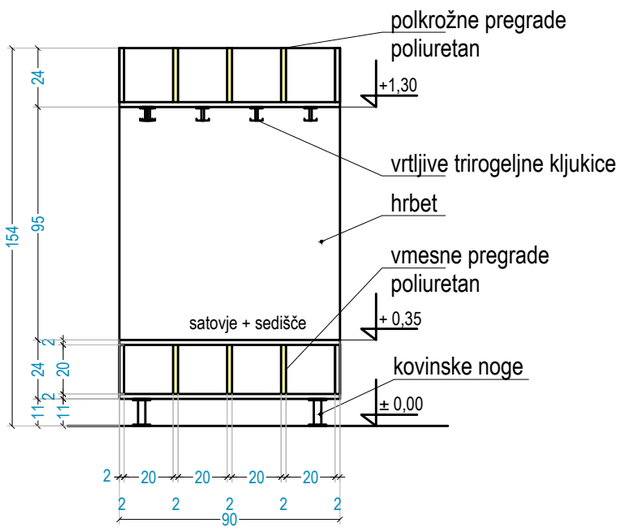

prerez

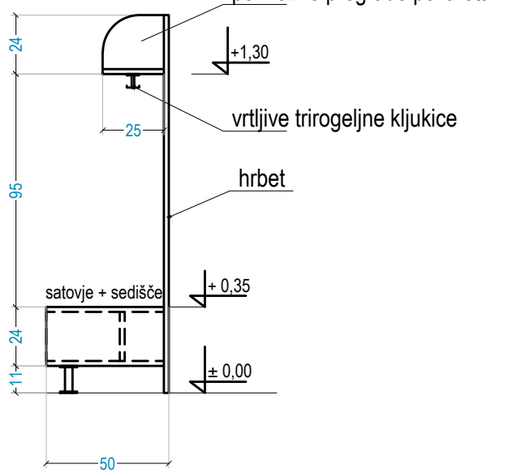

tloris

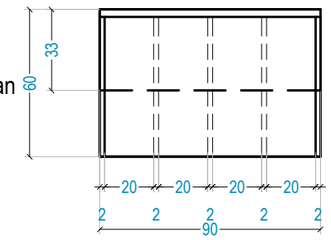

spremembe:

ATRAKCIJA d.o.o. | Glavni trg 15 | 1240 Kamnik | ☎ 01.839.77.59 | 🗐 01.839.13.90 | info@atrakcija.com

arhitekturni biro ATRAKCIJA d.o.o.

št.projekta:
10/2019

Investitor:
Občina Trebnje
Goliev trg 5
8210 Trebnje

Naziv objekta:
Vrtec Šentlovrenc - oprema

vodja projekta:	PA Mojca Hribar, univ.dipl.inž.arh. ZAPS 0636 A
odgovorna oseba projektanta:	PA Mojca Hribar, univ.dipl.inž.arh. ZAPS 0636 A
sodelavec:	Lucija Herle Poljanšek, univ.dipl.inž.arh.
vrsta načrta:	NOTRANJA OPREMA
datum:	junij 2019

Poz 23 - 27 | m 1:25 | PZI - 06

Poz. 28

KUHINJSKI NIZ spodnji niz 140/60 h=85cm
zgornji niz 140/30 h=50cm

pogled

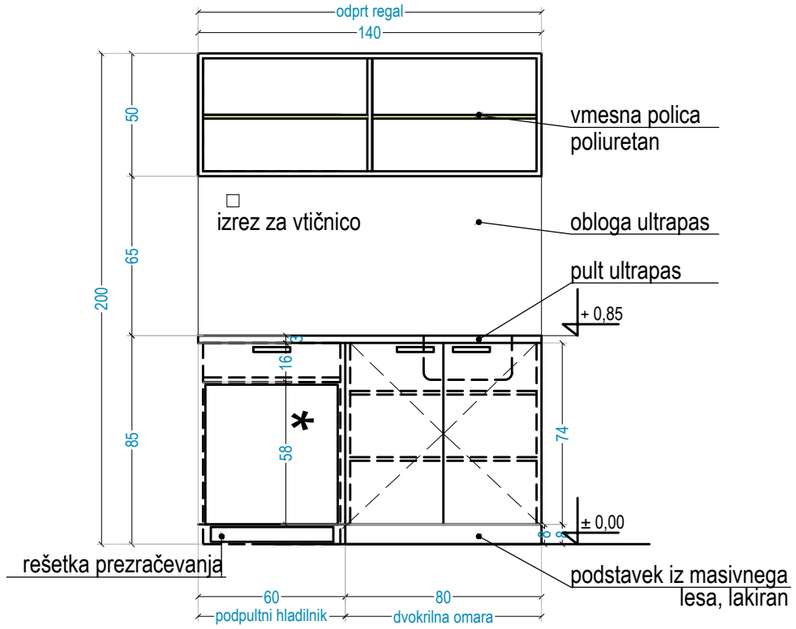

tloris

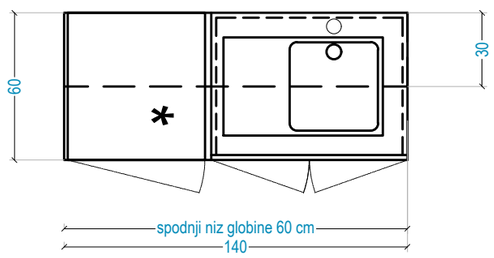

Poz. 29

KOTNA PISALNA MIZA 180/200 h=75

pogled

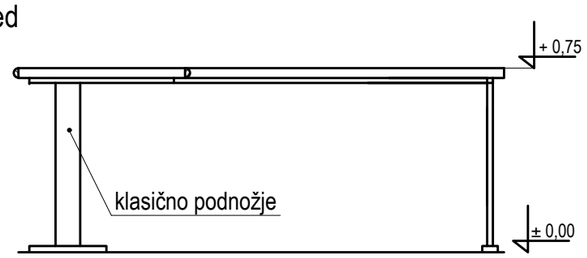

tloris

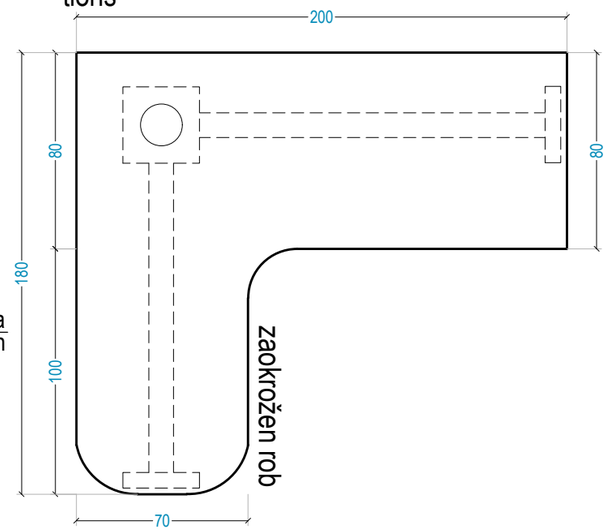

Poz. 36

GARDEROBA S 4imi MESTI 1. st. skupina 90/50cm

pogled

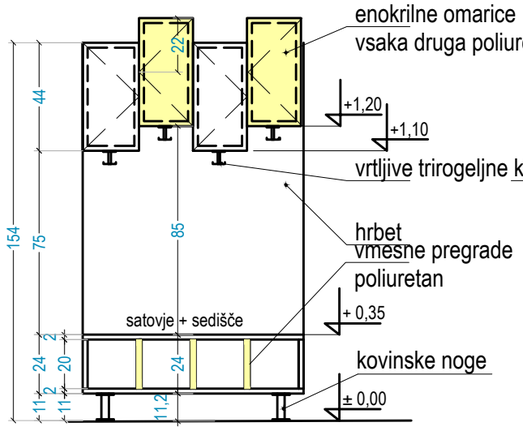

prerez

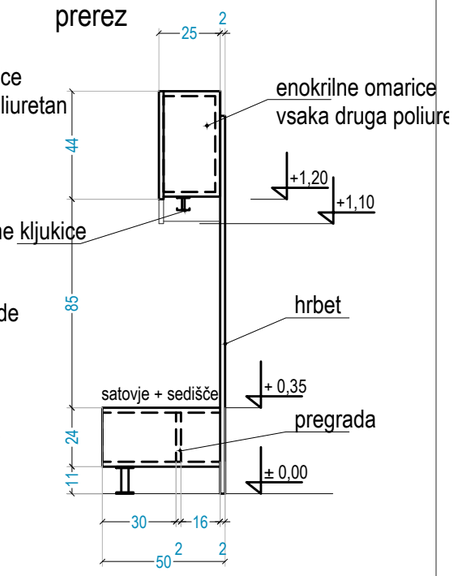

tloris

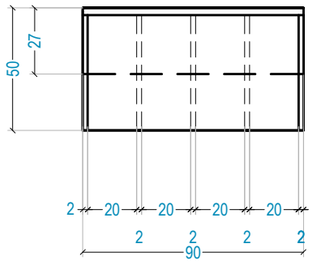

Poz. 30

PREDALNIK NA KOLESIH 50/40, h=60cm

pogled

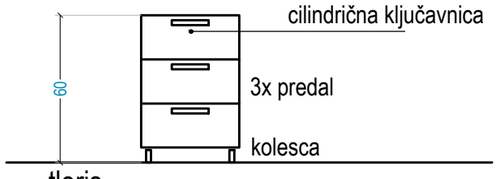

tloris

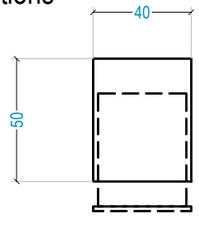

Poz. 31

OMARA ZA ČISTILA 80/30; H=90

pogled

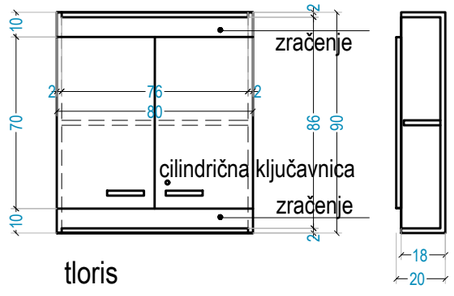

tloris

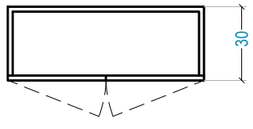

Poz. 37

OBLOGA HIDRANTA

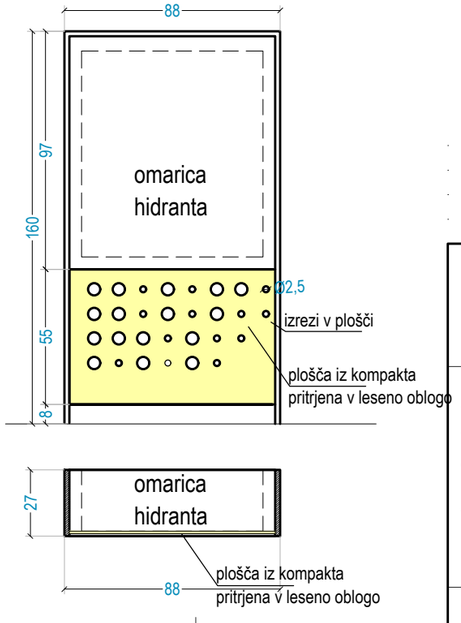

spremembe:

ATRAKCIJA d.o.o. | Glavni trg 15 | 1240 Kamnik | ☎ 01.839.77.59 | 01.839.13.90 | info@atrakcija.com

arhitekturni biro ATRAKCIJA d.o.o.

št.projekta:
10/2019

Investitor:
Občina Trebnje
Goliev trg 5
8210 Trebnje

Naziv objekta:
Vrtec Šentlovrenc - oprema

vodja projekta:	PA Mojca Hribar, univ.dipl.inž.arh. ZAPS 0636 A
odgovorna oseba projektanta:	PA Mojca Hribar, univ.dipl.inž.arh. ZAPS 0636 A
sodelavec:	Lucija Herle Poljanšek, univ.dipl.inž.arh.
vrsta načrta:	NOTRANJA OPREMA
datum:	junij 2019

Poz 28 - 37 m 1:25 PZI - 07

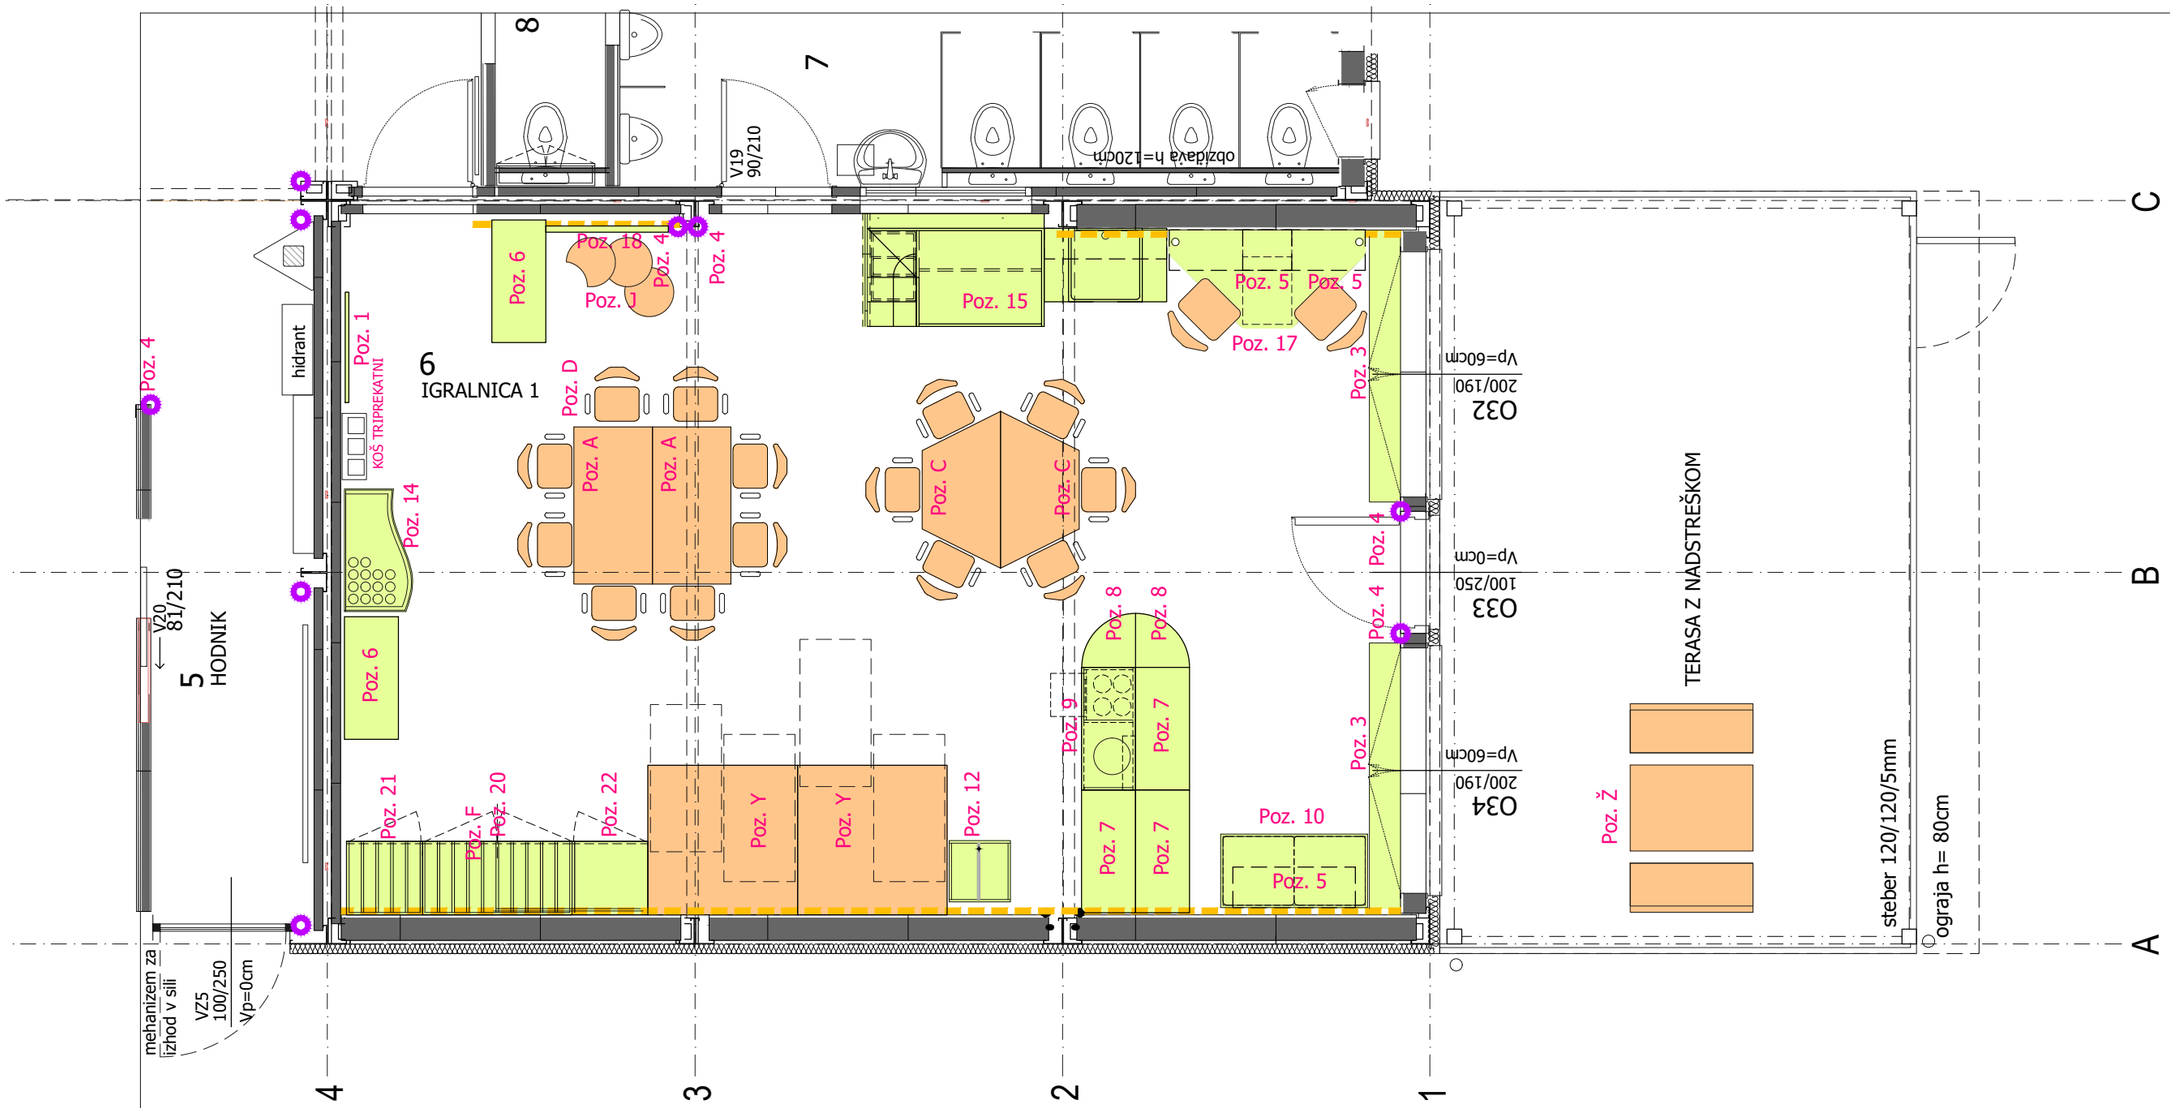

LEGENDA:

- STENA S POŽARNO ZAŠČITO R/EI30
- OJAČITVE STEN h=2,00m, 200kg/tm
- ZAŠČITA VOGALOV h=120cm
- OPREMA PO NAROČILU
- TIPSKA OPREMA

ATRAKCIJA d.o.o. | Glavni trg 25 1240 Kamnik | ☎ 01.839.77.59 | 🗐 01.839.13.90 | info@atrakcija.com

arhitekturni biro ATRAKCIJA d.o.o.

št.projekta:
10/2019

Investitor:
Občina Trebnje
Goliev trg 5
8210 Trebnje

Naziv objekta:
Vrtec Šentlovrenc - oprema

vodja projekta:	PA Mojca Hribar, univ.dipl.inž.arh. ZAPS 0636 A
odgovorna oseba projektanta:	PA Mojca Hribar, univ.dipl.inž.arh. ZAPS 0636 A
sodelavec:	Lucija Herle Poljanšek, univ.dipl.inž.arh.
vrsta načrta:	NOTRANJA OPREMA
datum:	18.07.2019

TLORIS IGRALNICE 1 S POZICIJAMI OPREME m 1:50 PZI- 08