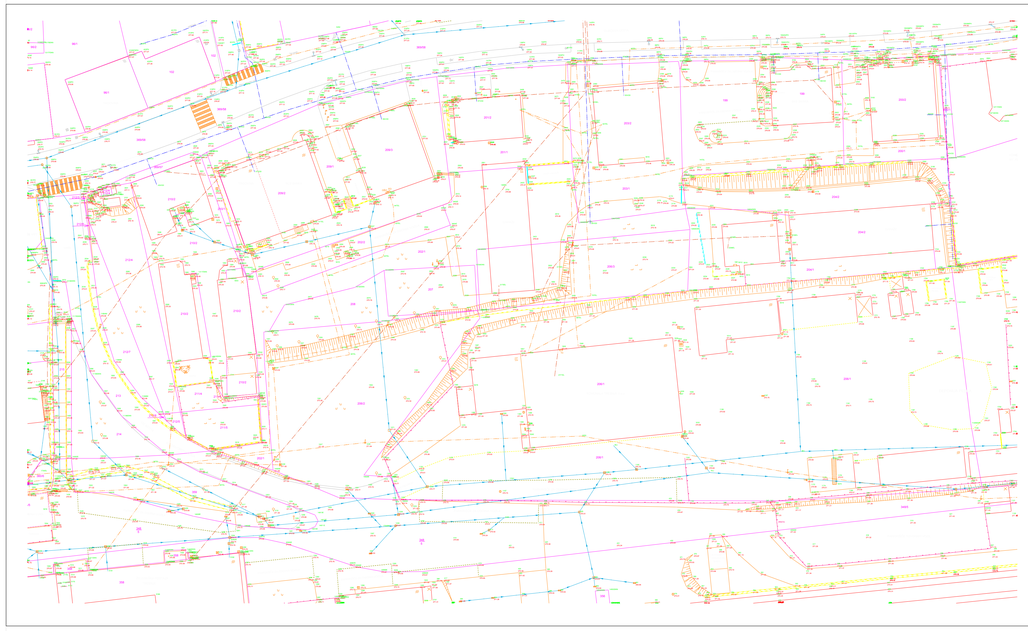

PARCELACIJA
M 1:500

LEGENDA:

- MEJA OBRAVNAVNAEGA OBMOČJA
- KATASTER
- OBSTOJEČI OBJEKTI
- NOVOGRADNJA
- VHOD V OBJEKT
- UVOZ NA PARCELO
- FT1 FIKSNA TOČKA

S

spremembe: revision:	opis spremembe: revision note:	podpis/datum: signature/date:

VODILNA MAPA

ARHITEKTURA
Arhitekture d.o.o.
Ateja pe arhitektura in urbanizem
Resnikova 28, 1000 Ljubljana
Slovenija
WWW.ARHITEKTURA-DOO.SI

naročnik: subscriber: OBČINA TREBNJE, Goliev trg 5, 8210 Trebnje

investitor: investor: OBČINA TREBNJE, Goliev trg 5, 8210 Trebnje

naziv objekta: facility: KULTURNI DOM TREBNJE

naslov risbe: drawing title: GEODETSKI POSNETEK

merilo: scale: 1:500

odg.vodja projekta: project manager:	TOMAŽ HABIČ, u.d.i.g.	id. št.: id no.: G-0332	faza projekta: project phase: PGD
odg.projektant: project leader:	PETER GABRIJELČIČ, u.d.i.a.	id. št.: id no.: A-1350	št. projekta: project no.: 09/17
projektant: project leader:	BOŠTJAN GABRIJELČIČ, u.d.i.a.	id. št.: id no.:	št. načrta: plan no.: 09/17
projektant: project leader:	ALEŠ GABRIJELČIČ, m.i.a.	datum: date: 02/2018	št. risbe: drawing no.: 0.8.2