



## **5.2 NAČRT RUŠITVE**

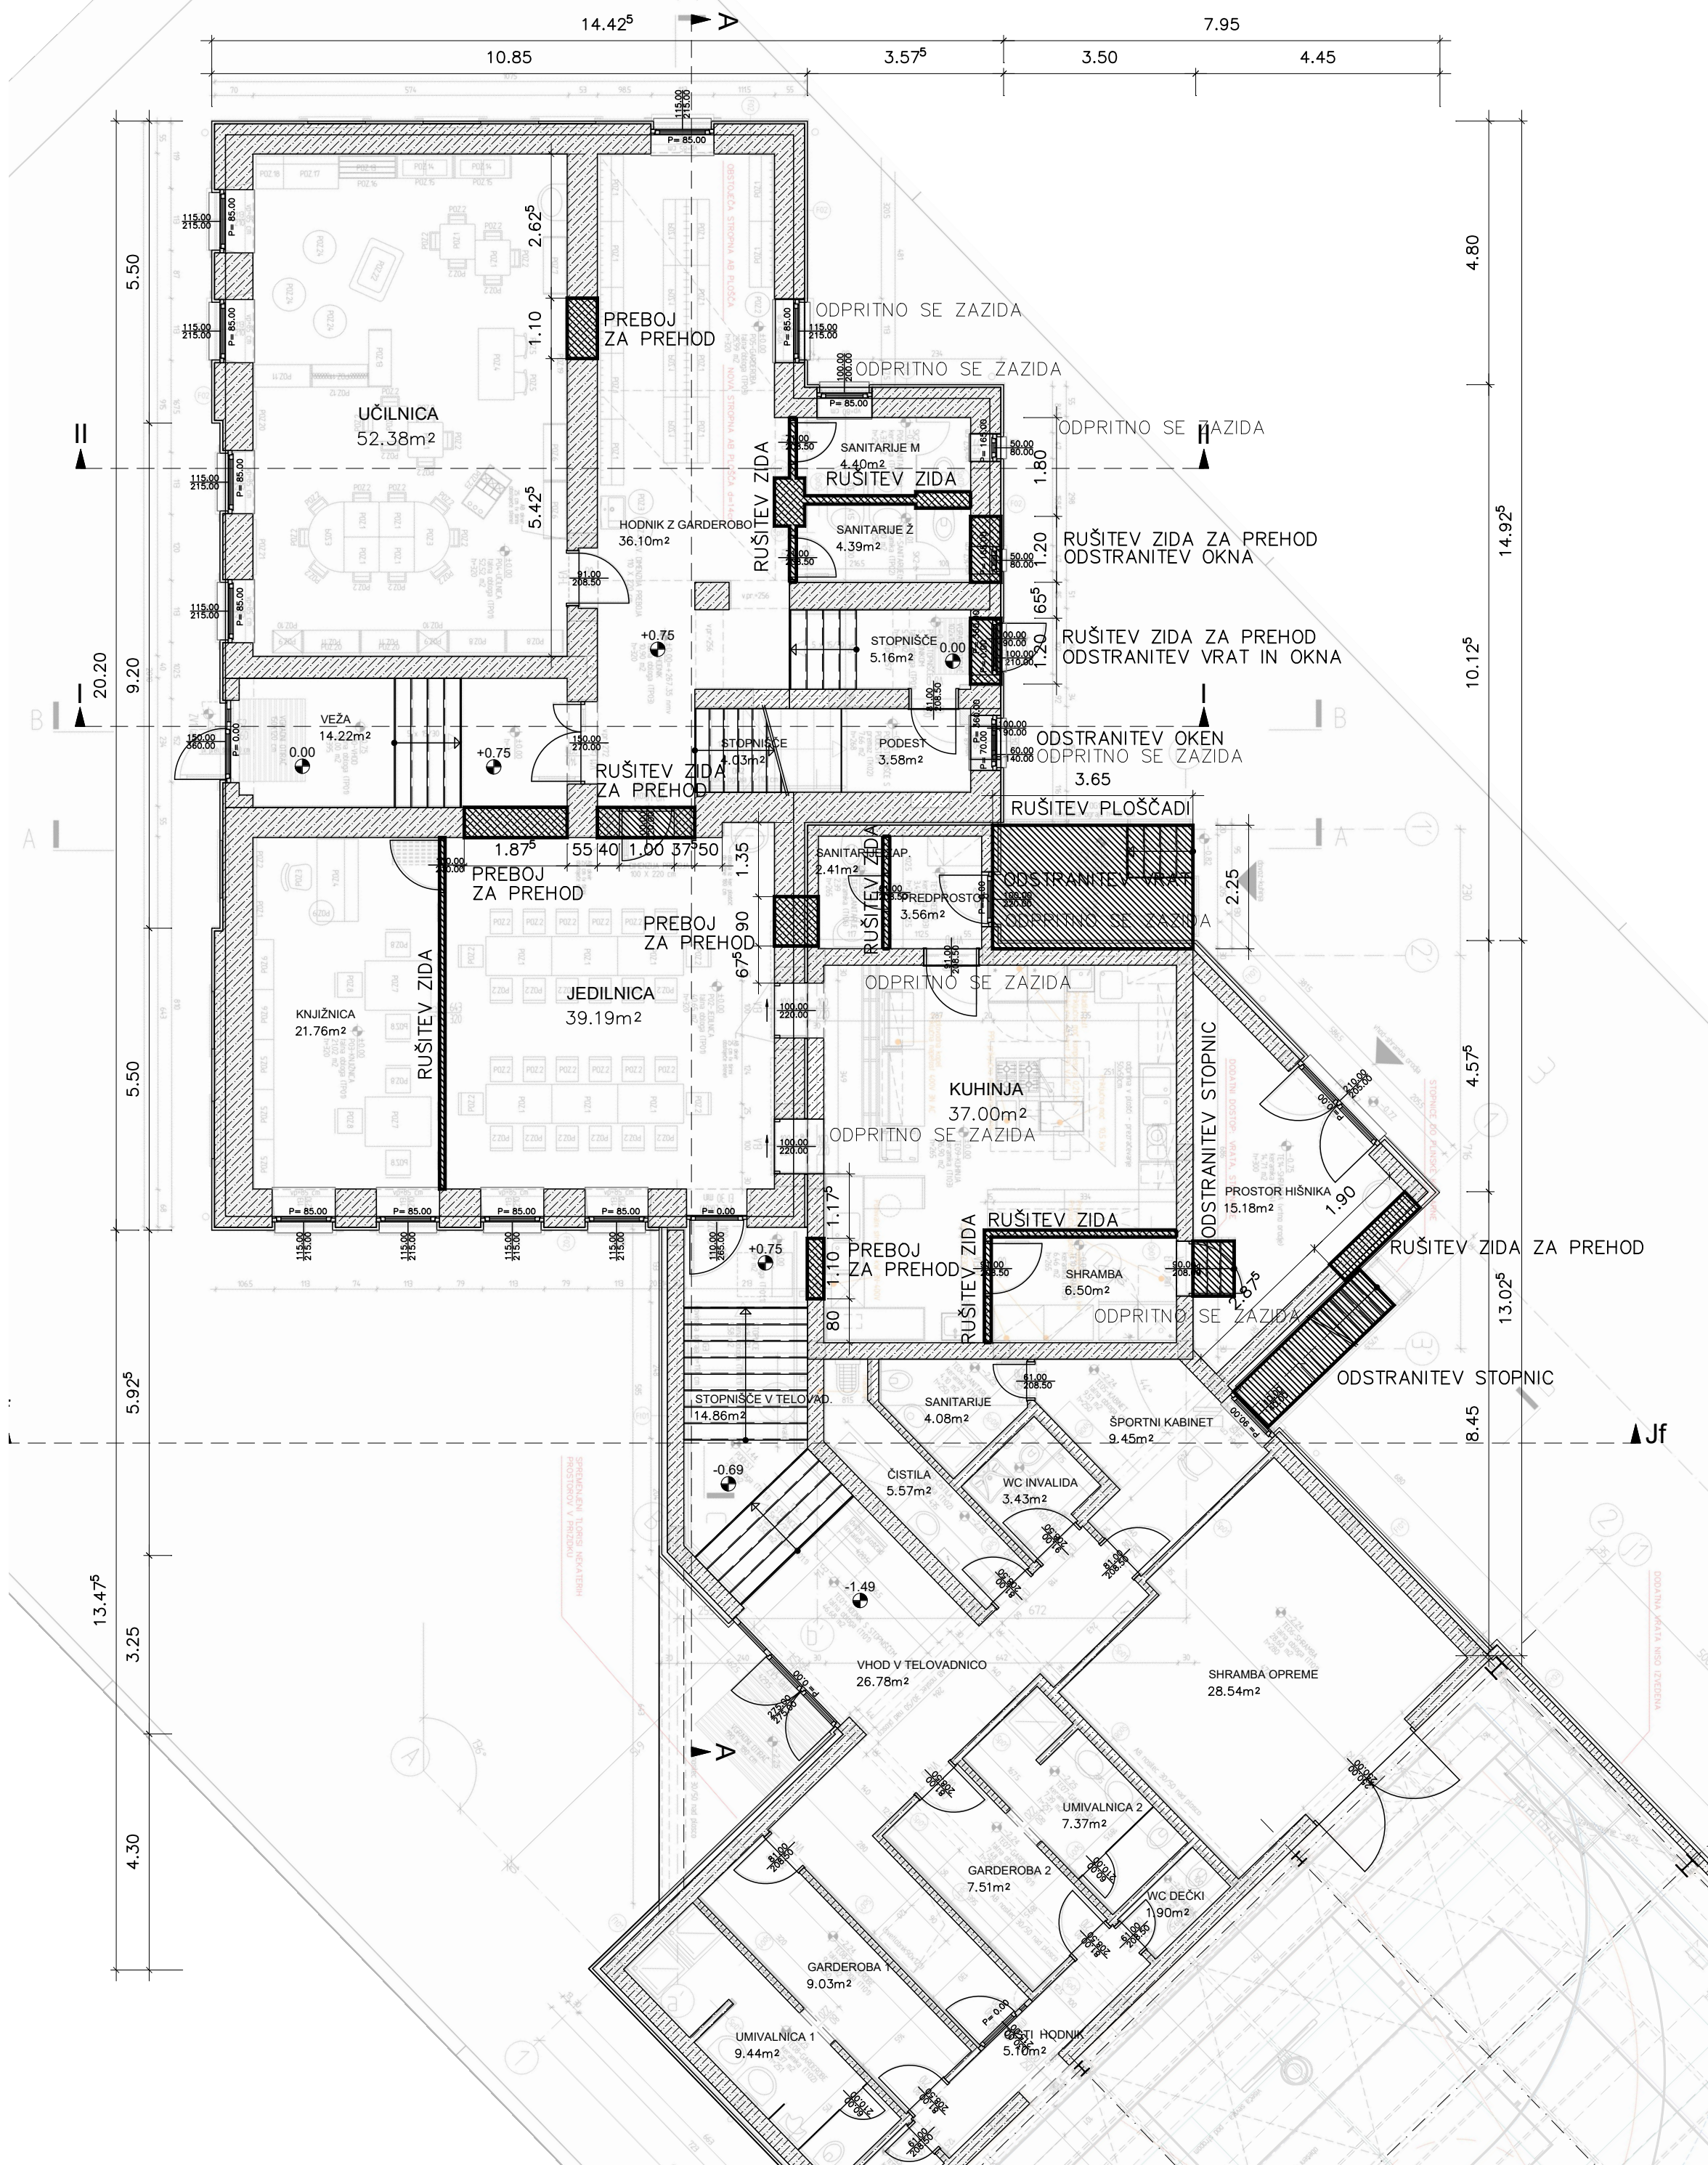




- LEGENDA:
- OBSTOJEČI NOSILNI OPEČNI ZID
  - OBSTOJEČA BETONSKA KONSTR.
  - ODSTRANITEV / RUŠITEV

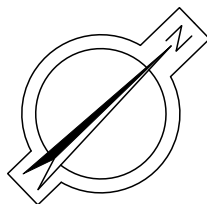

± 0.00 = 266.40 mnv


 <b>MISEL</b> PROJEKTIRANJE ARHITEKTURE & GRAĐENJE INŽENIRING		MISEL, PROJEKTIRANJE & INŽENIRING d.o.o. CANKARJEVA 1, 6230 POSTOJNA tel: (T-2) 0590 18 667, fax: 0590 18 665 e-mail: projektiva@misel.si			IZS-1006 IDENTIFIKACIJSKA ŠTEVILKA
REKONSTRUKCIJA IN DOZIDAVA POŠ DOLENJA NEMŠKA VAS					
OBJEKT / LOKACIJA					
NAROČNIK		OBČINA TREBNJE Goliev trg 5, 8210 Trebnje			
INVESTITOR		OBČINA TREBNJE Goliev trg 5, 8210 Trebnje			
ŠTEVILKA PROJEKTA A 008/20					
PROJEKTA DOKUMENTACIJA / FAZA		PZI	ARHITEKTURNI NAČRT		
		RUŠITEV / ODSTRANITEV	MERILO	ŠT. RISBE	DATUM
VSEBINA / NASLOV RISBE		TLORIS PRITLIČJA	1:100	1	MAREC 2021
		IME	IDENTIFIKACIJSKA ŠTEVILKA	PODPIS	DATUM
ODGOVORNI VODJA PROJEKTA		IZTOK N. ČANČUŠA u.d.i.a.	A - 0251		
ODGOVORNI PROJEKTANT		IZTOK N. ČANČUŠA u.d.i.a.	A - 0251		
PROJEKTANT		GREGA SMREKAR u.d.i.a. KLEMEN MUHA m.i.a.	A - 1042		
SPREMEMBE		OPIS SPREMEMBE		PODPIS	DATUM



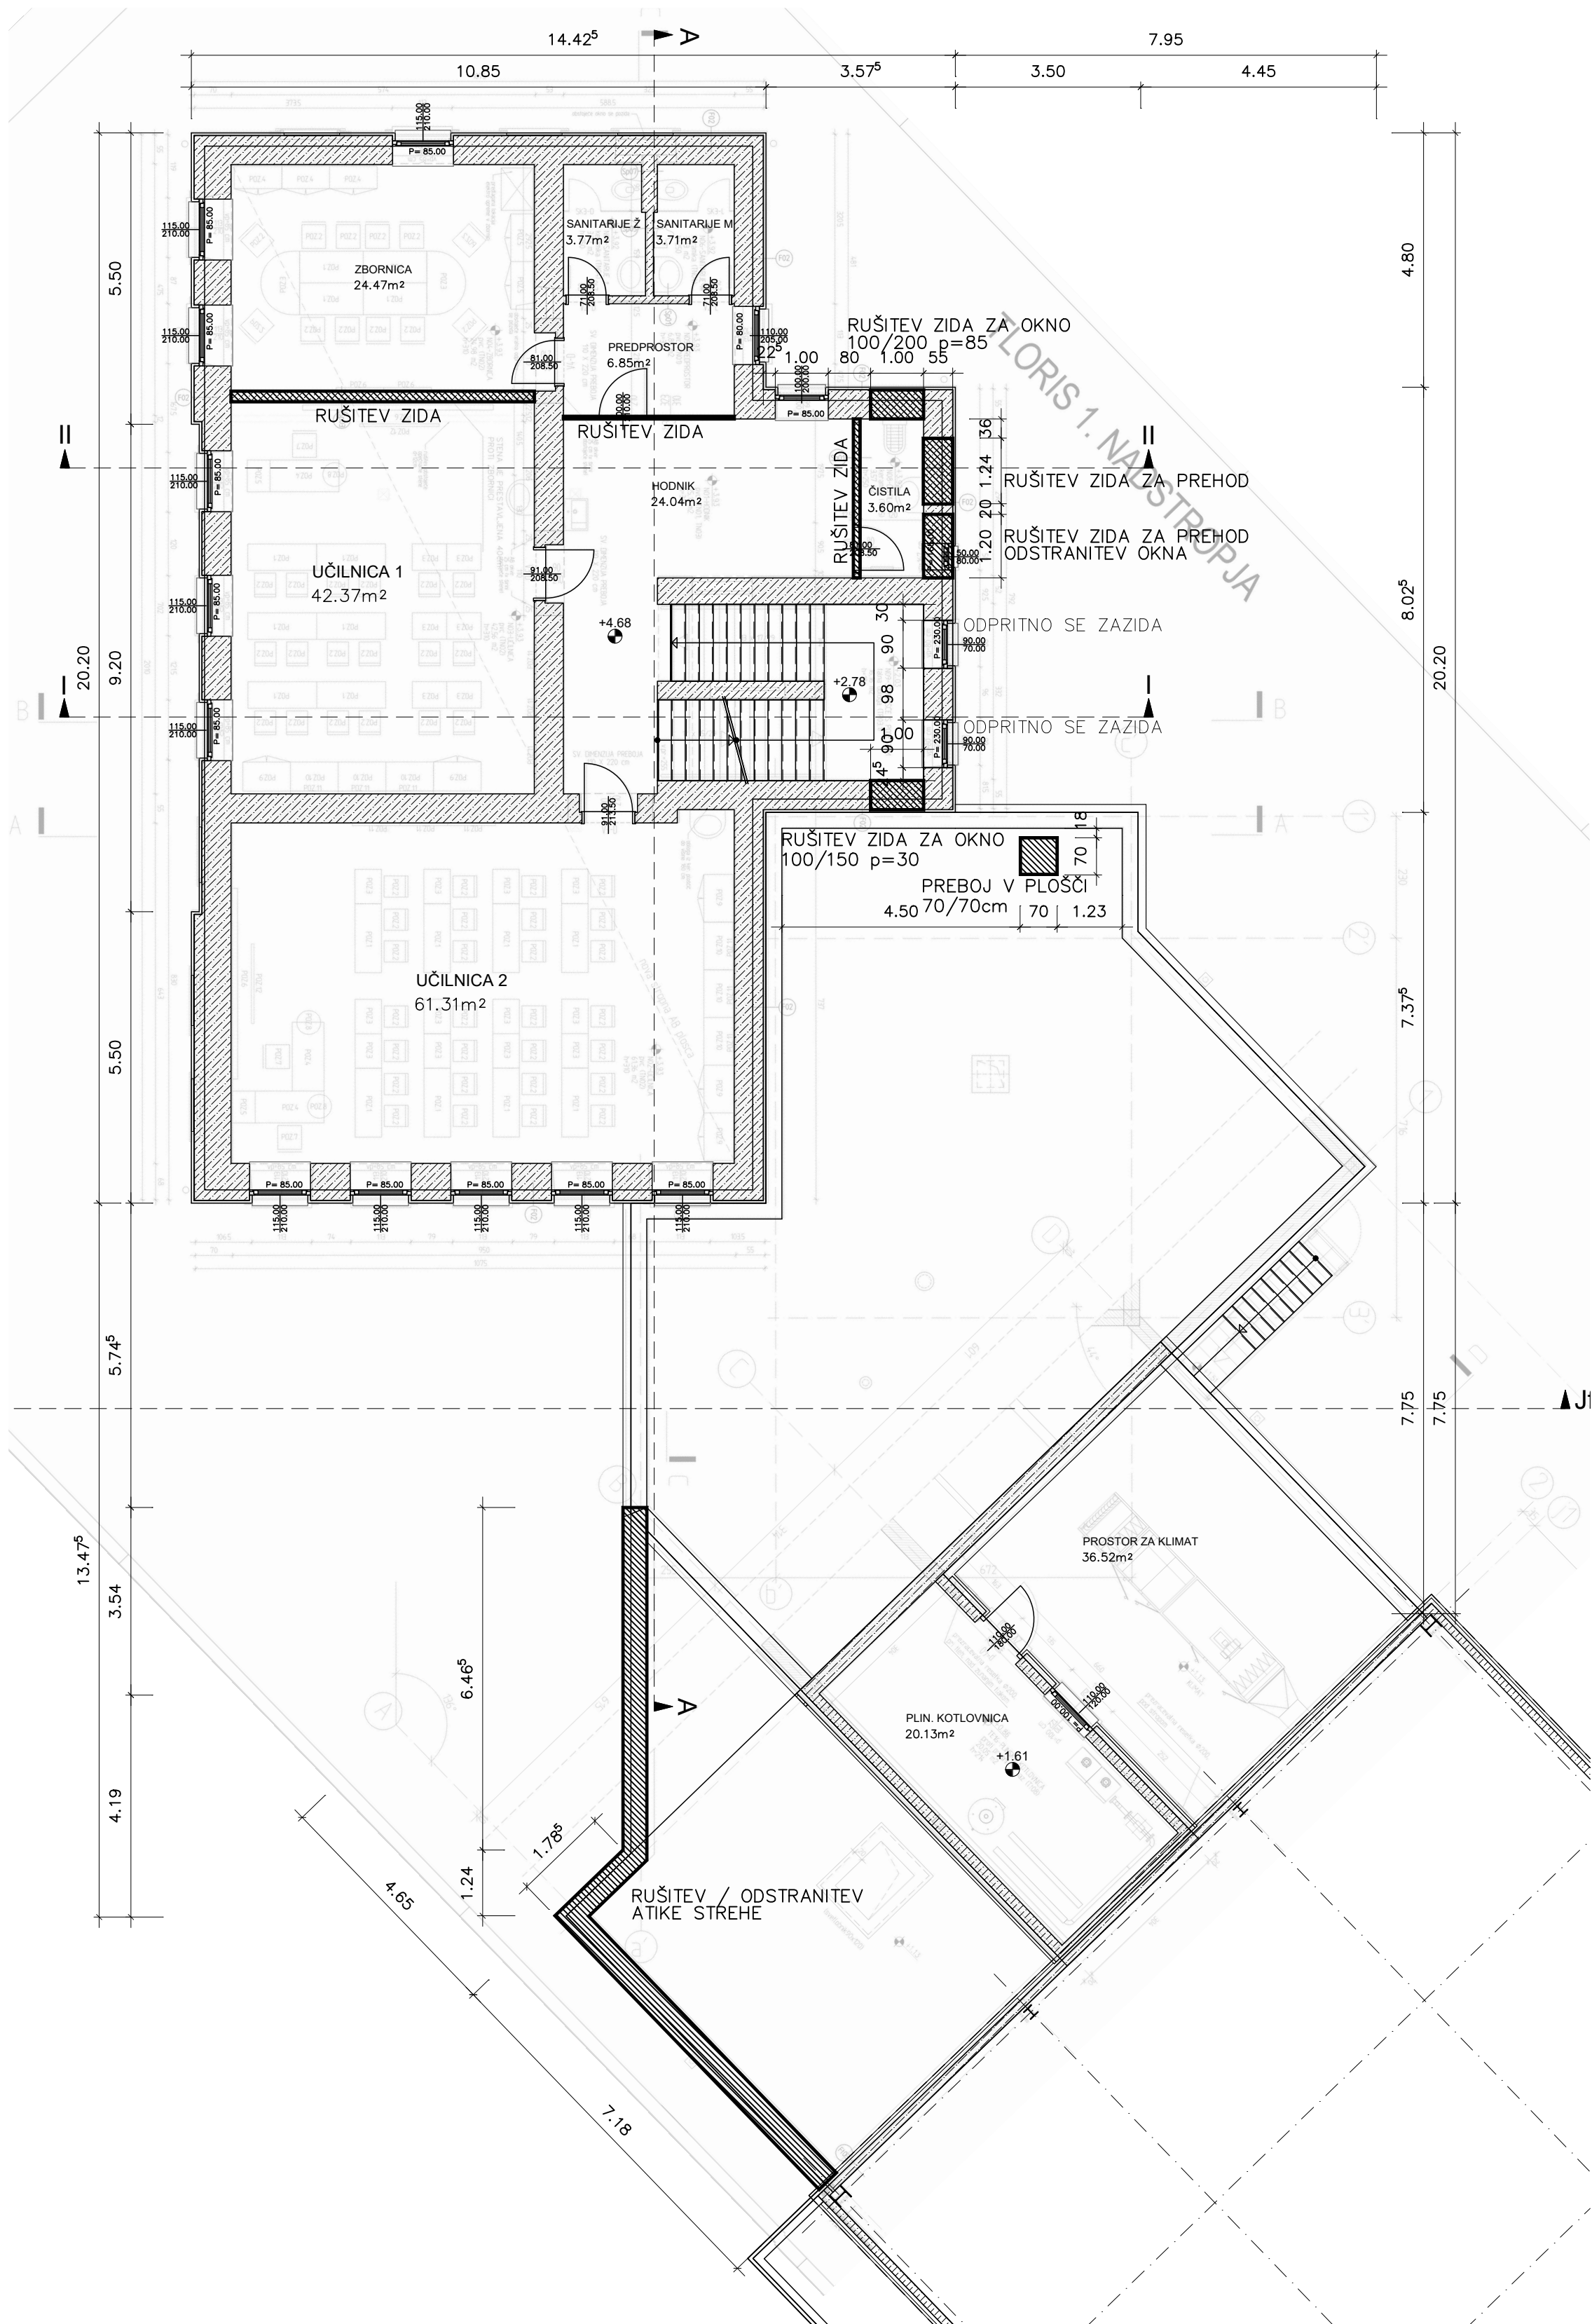


LEGENDA:

- OBSTOJEČI NOSILNI OPEČNI ZID
- OBSTOJEČA BETONSKA KONSTR.
- ODSTRANITEV / RUŠITEV

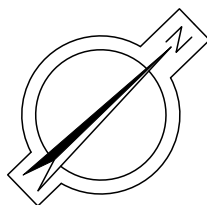

± 0.00 = 266.40 mnv

 <b>MISEL</b> PROJEKTIRANJE ARHITEKTURE A GRADNENI INŽENIRING		MISEL, PROJEKTIRANJE & INŽENIRING d.o.o. CANKARJEVA 1, 6230 POSTOJNA tel: (T-2) 0590 18 667, fax: 0590 18 665 e-mail: projektiva@misel.si			IZS-1006 IDENTIFIKACIJSKA ŠTEVILKA
OBJEKT / LOKACIJA		REKONSTRUKCIJA IN DOZIDAVA POŠ DOLENJA NEMŠKA VAS			
NAROČNIK		OBČINA TREBNJE Goliev trg 5, 8210 Trebnje			
INVESTITOR		OBČINA TREBNJE Goliev trg 5, 8210 Trebnje			
ŠTEVILKA PROJEKTA		A 008/20			
PROJEKTA DOKUMENTACIJA / FAZA		PZI	ARHITEKTURNI NAČRT		
		RUŠITEV / ODSTRANITEV	MERILO	ŠT. RISBE	DATUM
VSEBINA / NASLOV RISBE		TLORIS 1. NADSTROPJA	1:100	2	MAREC 2021
		IME	IDENTIFIKACIJSKA ŠTEVILKA	PODPIS	DATUM
ODGOVORNI VODJA PROJEKTA		IZTOK N. ČANČULA u.d.i.a.	A - 0251		
ODGOVORNI PROJEKTANT		IZTOK N. ČANČULA u.d.i.a.	A - 0251		
PROJEKTANT		GREGA SMREKAR u.d.i.a. KLEMEN MUHA m.i.a.	A - 1042		
SPREMEMBE		OPIS SPREMEMBE		PODPIS	DATUM

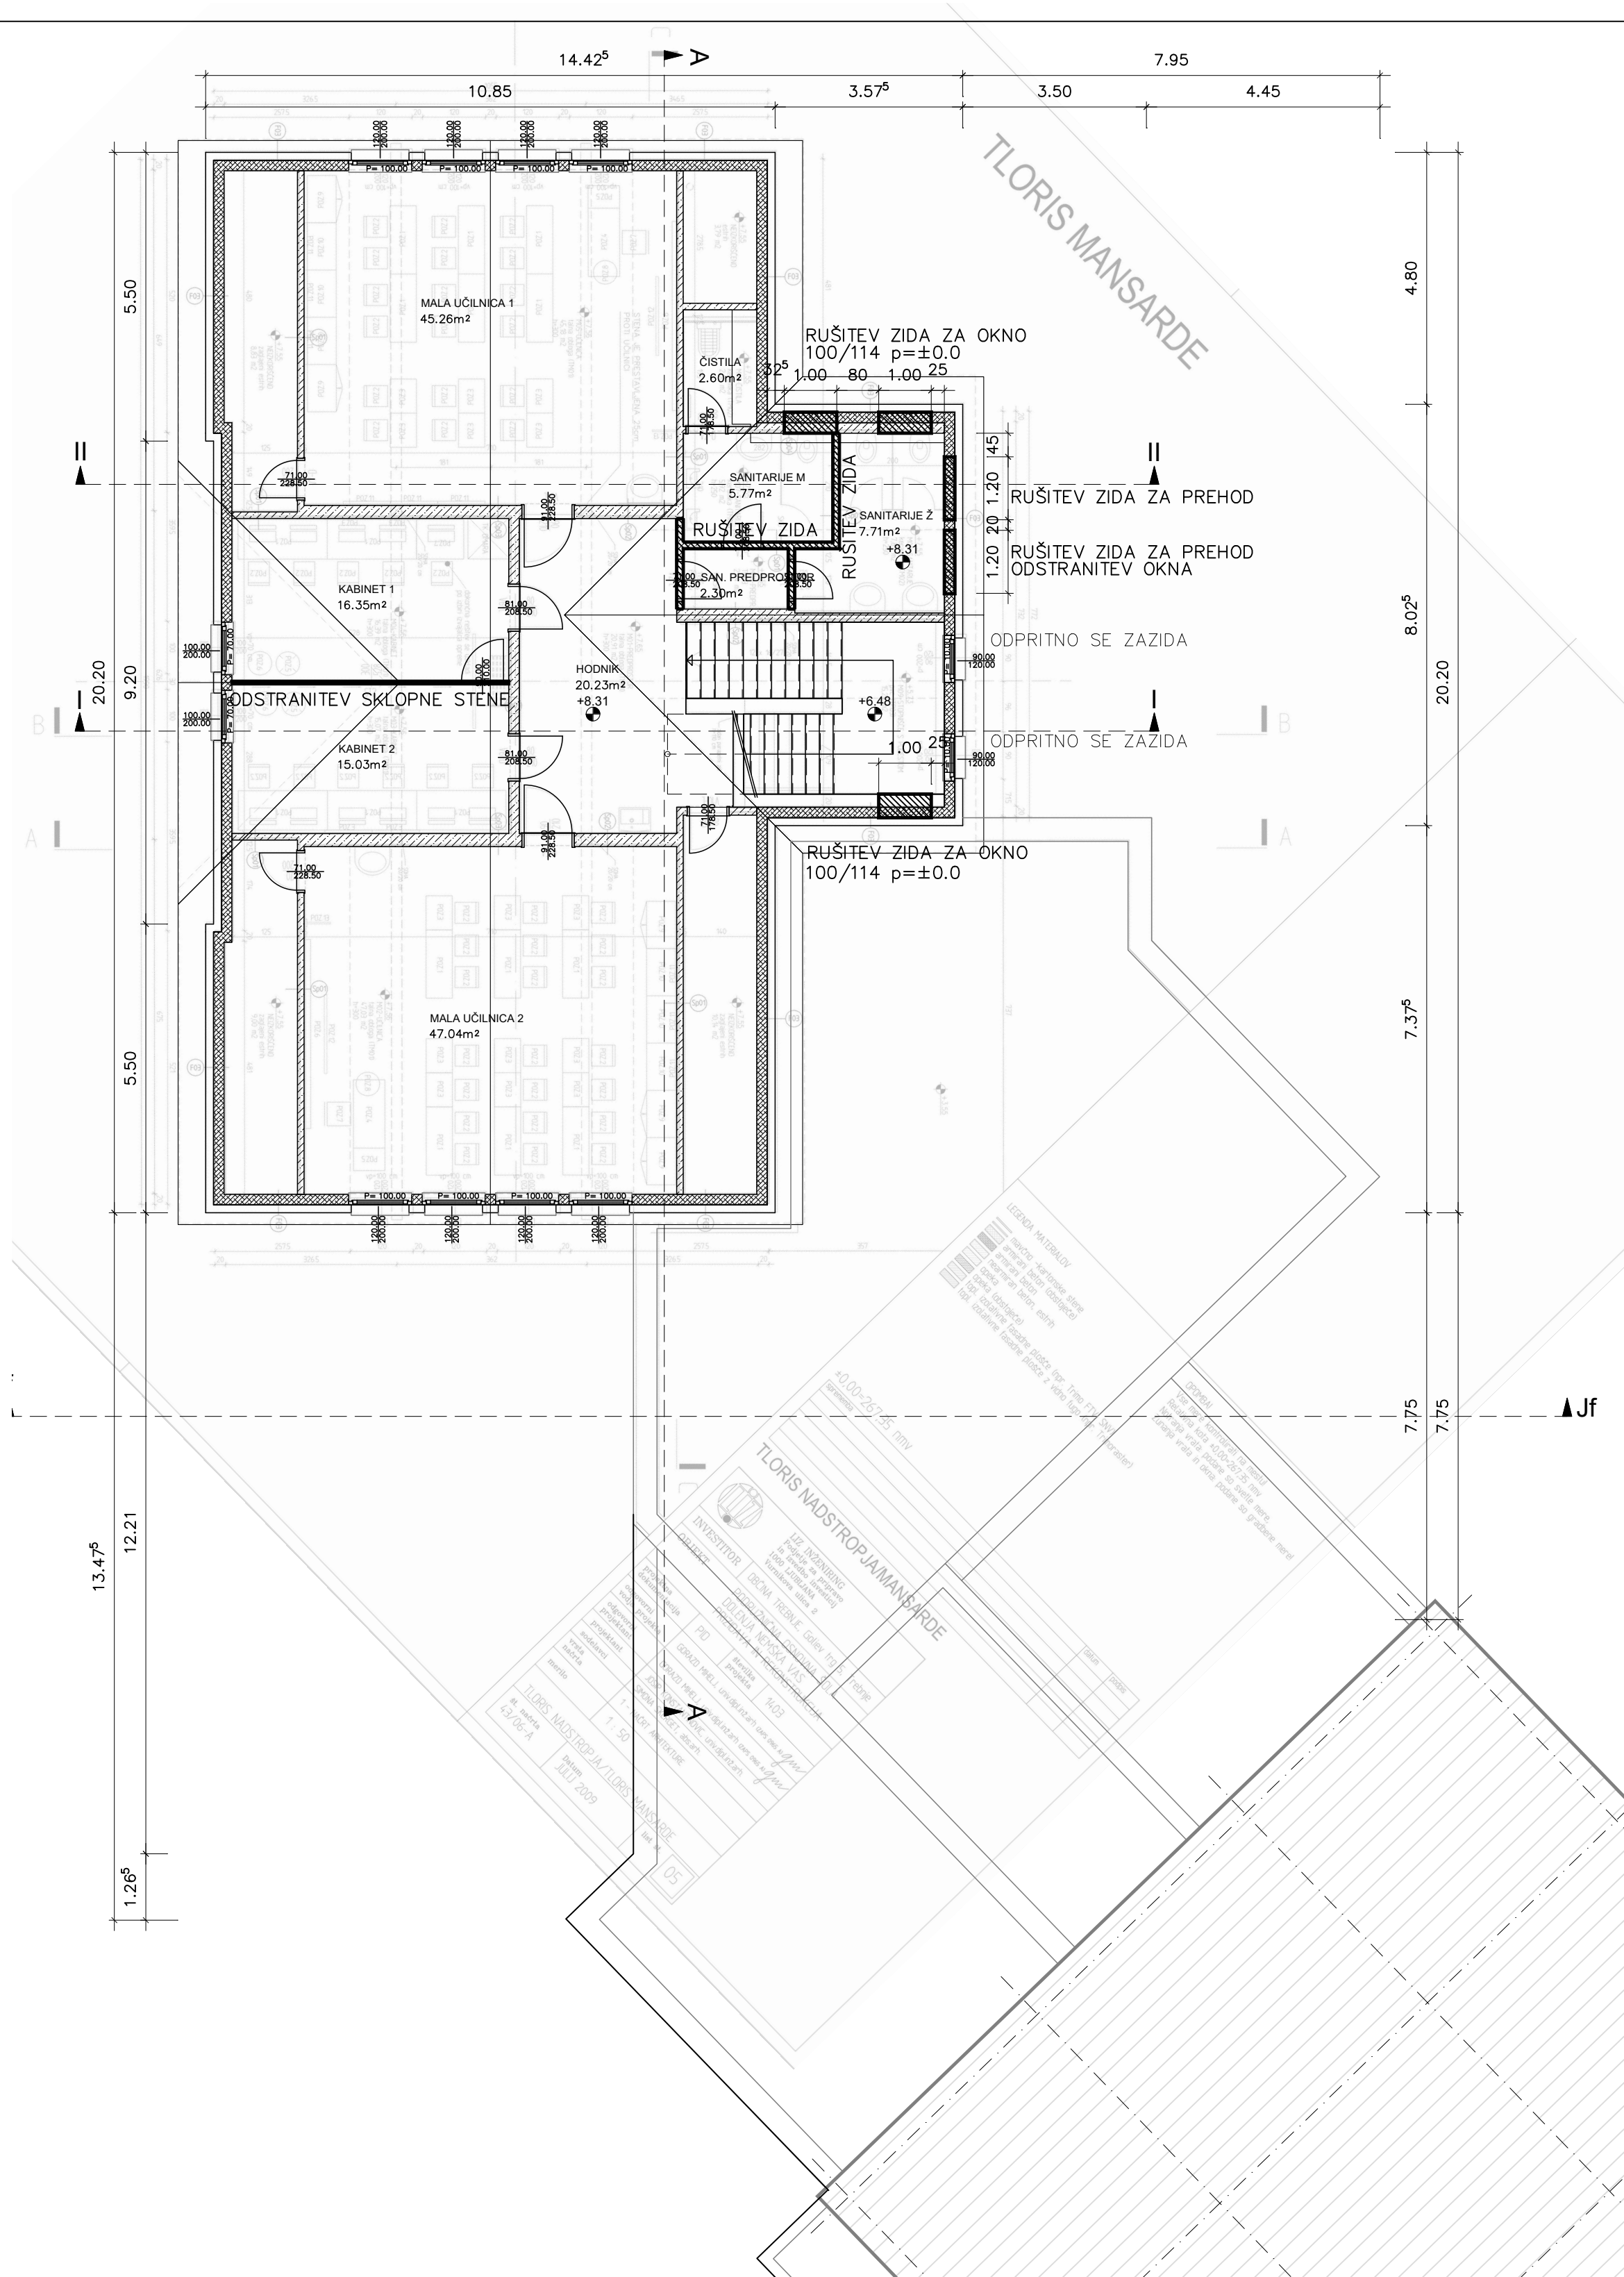

LEGENDA:

OBSTOJEČI NOSILNI OPEČNI ZID

OBSTOJEČA BETONSKA KONSTR.

ODSTRANITEV / RUŠITEV

± 0.00 = 266.40 mnv


 <b>MISEL</b> PROJEKTIRANJE ARHITEKTURE & GRAĐEVNI INŽENIRING		MISEL, PROJEKTIRANJE & INŽENIRING d.o.o. CANKARJEVA 1, 6230 POSTOJNA tel: (T-2) 0590 18 667, fax: 0590 18 665 e-mail: projektiva@misel.si			IZS-1006 IDENTIFIKACIJSKA ŠTEVILKA
OBJEKT / LOKACIJA		REKONSTRUKCIJA IN DOZIDAVA POŠ DOLENJA NEMŠKA VAS			
NAROČNIK		OBČINA TREBNJE Goliev trg 5, 8210 Trebnje			
INVESTITOR		OBČINA TREBNJE Goliev trg 5, 8210 Trebnje			
ŠTEVILKA PROJEKTA		A 008/20			
PROJEKTHA DOKUMENTACIJA / FAZA		PZI	ARHITEKTURNI NAČRT		
		RUŠITEV / ODSTRANITEV	MERILO	ŠT. RISBE	DATUM
VSEBINA / NASLOV RISBE		TLORIS 2. NADSTROPJA	1:100	3	MAREC 2021
		IME	IDENTIFIKACIJSKA ŠTEVILKA	PODPIS	DATUM
ODGOVORNI VODJA PROJEKTA		IZTOK N. ČANČULA u.d.i.a.	A - 0251		
ODGOVORNI PROJEKTANT		IZTOK N. ČANČULA u.d.i.a.	A - 0251		
PROJEKTANT		GREGA SMREKAR u.d.i.a. KLEMEN MUHA m.i.a.	A - 1042		
SPREMEMBE		OPIS SPREMEMBE	PODPIS		


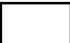


 RUŠITEV / ODSTRANITEV

± 0.00 = 266.40 mnv


 PROJEKTIRANJE ARHITEKTURE & GRADNINE INŽENIRING		MISEL, PROJEKTIRANJE & INŽENIRING d.o.o. CANKARJEVA 1, 6230 POSTOJNA tel: (T-2) 0590 18 667, fax: 0590 18 665 e-mail: projektiva@misel.si		IZS-1006 IDENTIFIKACIJSKA ŠTEVILKA	
OBJEKT / LOKACIJA		REKONSTRUKCIJA IN DOZIDAVA POŠ DOLENJA NEMŠKA VAS VEČNAMENSKI OBJEKT ZA ŠOLSTVO IN KULTURO			
NAROČNIK		OBČINA TREBNJE Goliev trg 5, 8210 Trebnje			
INVESTITOR		OBČINA TREBNJE Goliev trg 5, 8210 Trebnje			
ŠTEVILKA PROJEKTA		A 008/20			
PROJEKTIJNA DOKUMENTACIJA / FAZA		PZI	ARHITEKTURNI NAČRT		
VSEBINA / NASLOV RISBE		RUŠITEV / ODSTRANITEV	MERILO	ŠT. RISBE	DATUM
		SZ FASADA	1:100	4	MAREC 2021
ODGOVORNI VODJA PROJEKTA		IME	IDENTIFIKACIJSKA ŠTEVILKA	PODPIS	DATUM
ODGOVORNI PROJEKTANT		IZTOK N. ČANČULA u.d.i.a.	A - 0251		
PROJEKTANT		GREGA SMREKAR u.d.i.a. KLEMEN MUHA m.i.a.	A - 1042		
SPREMEMBE		OPIS SPREMEMBE		PODPIS	DATUM

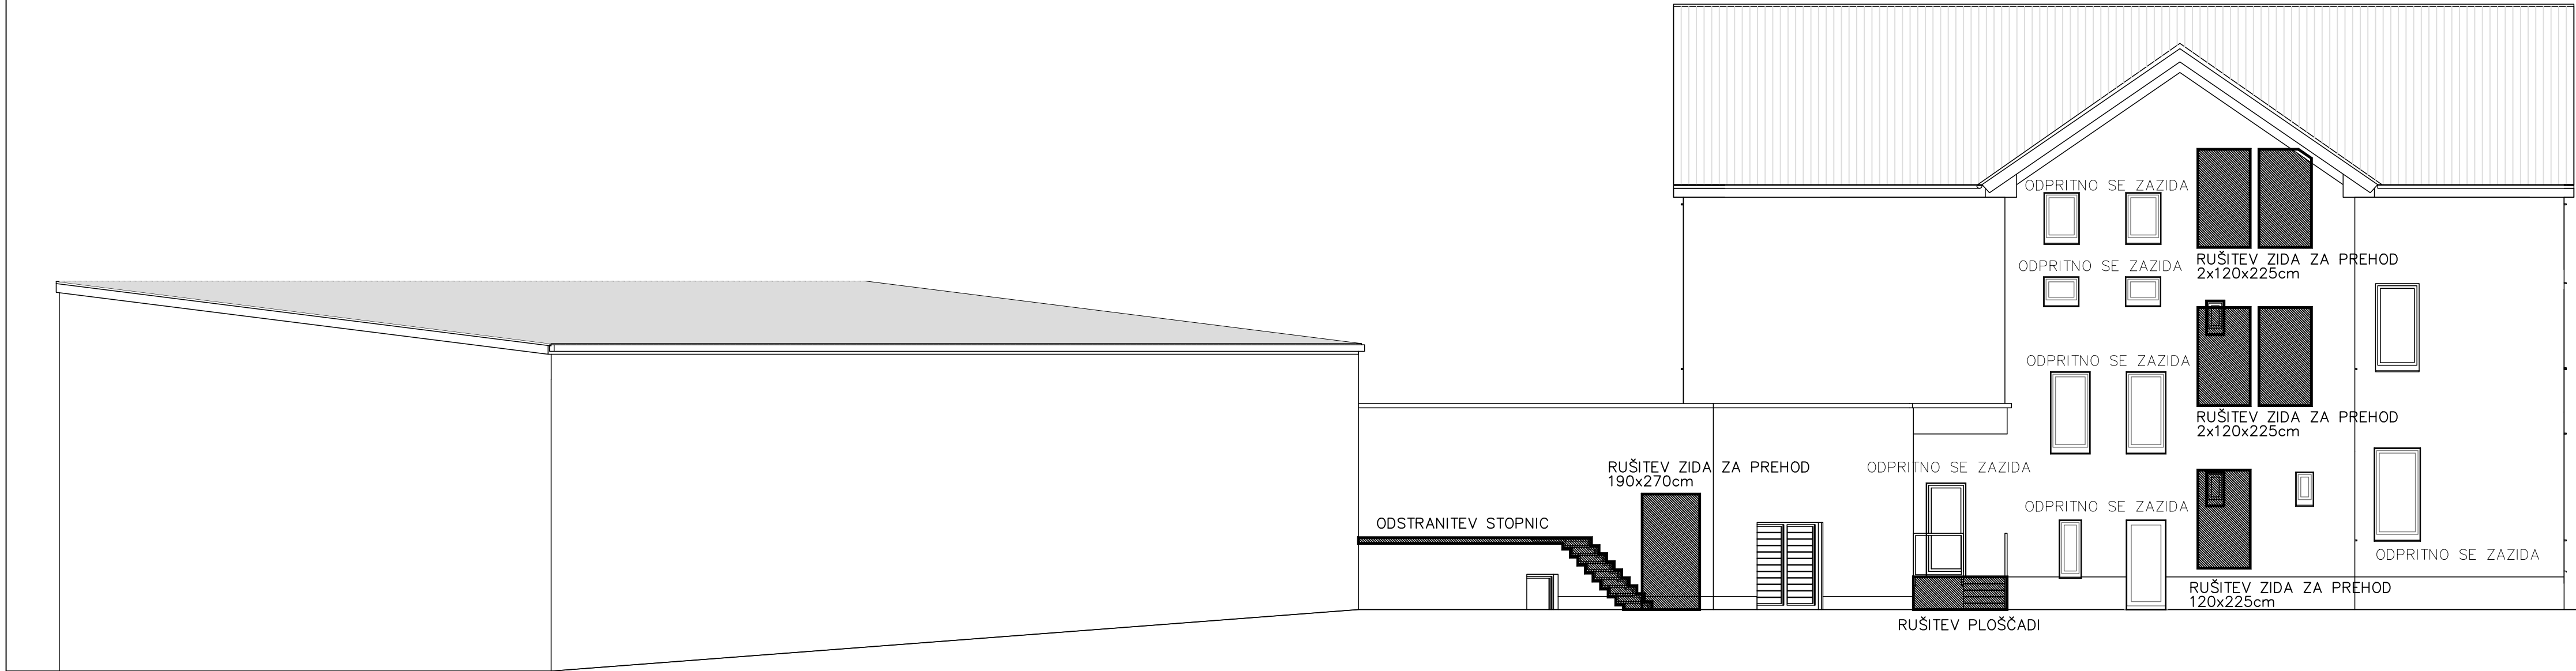

 RUŠITEV / ODSTRANITEV  
 SE ZAZIDA / ODSTRANITEV OKEN – VRAT

± 0.00 = 266.40 mnv


 <b>MISEL</b> <b>PROJEKTIRANJE ARHITEKTURE</b> <b>&amp; GRAĐEVNI INŽENIRING</b>		MISEL, PROJEKTIRANJE & INŽENIRING d.o.o. CANKARJEVA 1, 6230 POSTOJNA tel: (T-2) 0590 18 667, fax: 0590 18 665 e-mail: projektiva@misel.si			IZS-1006 IDENTIFIKACIJSKA ŠTEVILKA	
OBJEKT / LOKACIJA		REKONSTRUKCIJA IN DOZIDAVA POŠ DOLENJA NEMŠKA VAS VEČNAMENSKI OBJEKT ZA ŠOLSTVO IN KULTURO				
NAROČNIK		OBČINA TREBNJE Goliev trg 5, 8210 Trebnje				
INVESTITOR		OBČINA TREBNJE Goliev trg 5, 8210 Trebnje				
ŠTEVILKA PROJEKTA		A 008/20				
PROJEKTA DOKUMENTACIJA / FAZA		PZI		ARHITEKTURNI NAČRT		
		RUŠITEV / ODSTRANITEV		MERILO	ŠT. RISBE	DATUM
VSEBINA / NASLOV RISBE		SV FASADA		1:100	5	MAREC 2021
		IME		IDENTIFIKACIJSKA ŠTEVILKA	PODPIS	DATUM
ODGOVORNI VODJA PROJEKTA		IZTOK N. ČANČULA u.d.i.a.		A - 0251		
ODGOVORNI PROJEKTANT		IZTOK N. ČANČULA u.d.i.a.		A - 0251		
PROJEKTANT		GREGA SMREKAR u.d.i.a. KLEMEN MUHA m.i.a.		A - 1042		
SPREMEMBE		OPIS SPREMEMBE			PODPIS	DATUM

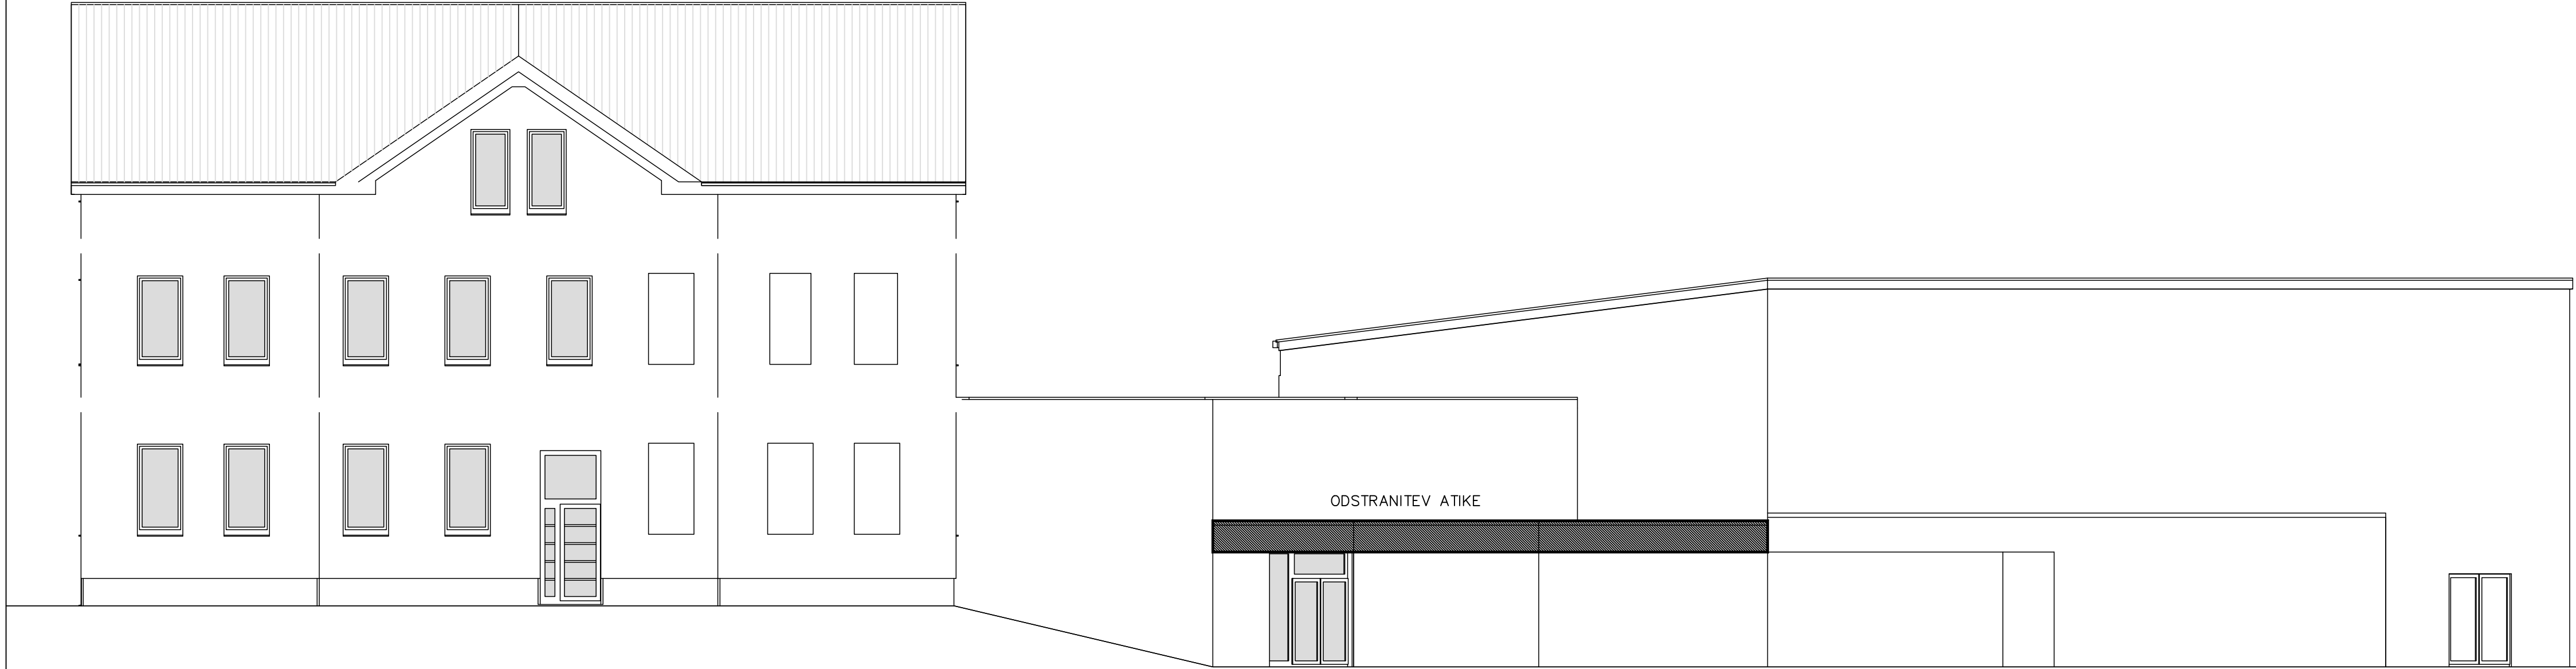

 RUŠITEV / ODSTRANITEV

± 0.00 = 266.40 mnv

 PROJEKTIRANJE ARHITEKTURE & GRAĐEVNI INŽENIRING		MISEL, PROJEKTIRANJE & INŽENIRING d.o.o. CANKARJEVA 1, 6230 POSTOJNA tel: (T-2) 0590 18 667, fax: 0590 18 665 e-mail: projektiva@misel.si		IZS-1006 IDENTIFIKACIJSKA ŠTEVILKA	
OBJEKT / LOKACIJA		REKONSTRUKCIJA IN DOZIDAVA POŠ DOLENJA NEMŠKA VAS VEČNAMENSKI OBJEKT ZA ŠOLSTVO IN KULTURO			
NAROČNIK		OBČINA TREBNJE Goliev trg 5, 8210 Trebnje			
INVESTITOR		OBČINA TREBNJE Goliev trg 5, 8210 Trebnje			
ŠTEVILKA PROJEKTA		A 008/20			
PROJEKTA DOKUMENTACIJA / FAZA		PZI		ARHITEKTURNI NAČRT	
		RUŠITEV / ODSTRANITEV		MERILO	ŠT. RISBE
					DATUM
VSEBINA / NASLOV RISBE		JZ FASADA		1:100	6
					MAREC 2021
		IME	IDENTIFIKACIJSKA ŠTEVILKA	PODPIS	DATUM
ODGOVORNI VODJA PROJEKTA		IZTOK N. ČANČULA u.d.i.a.	A - 0251		
ODGOVORNI PROJEKTANT		IZTOK N. ČANČULA u.d.i.a.	A - 0251		
PROJEKTANT		GREGA SMREKAR u.d.i.a. KLEMEN MUHA m.i.a.	A - 1042		
SPREMEMBE		OPIS SPREMEMBE		PODPIS	DATUM

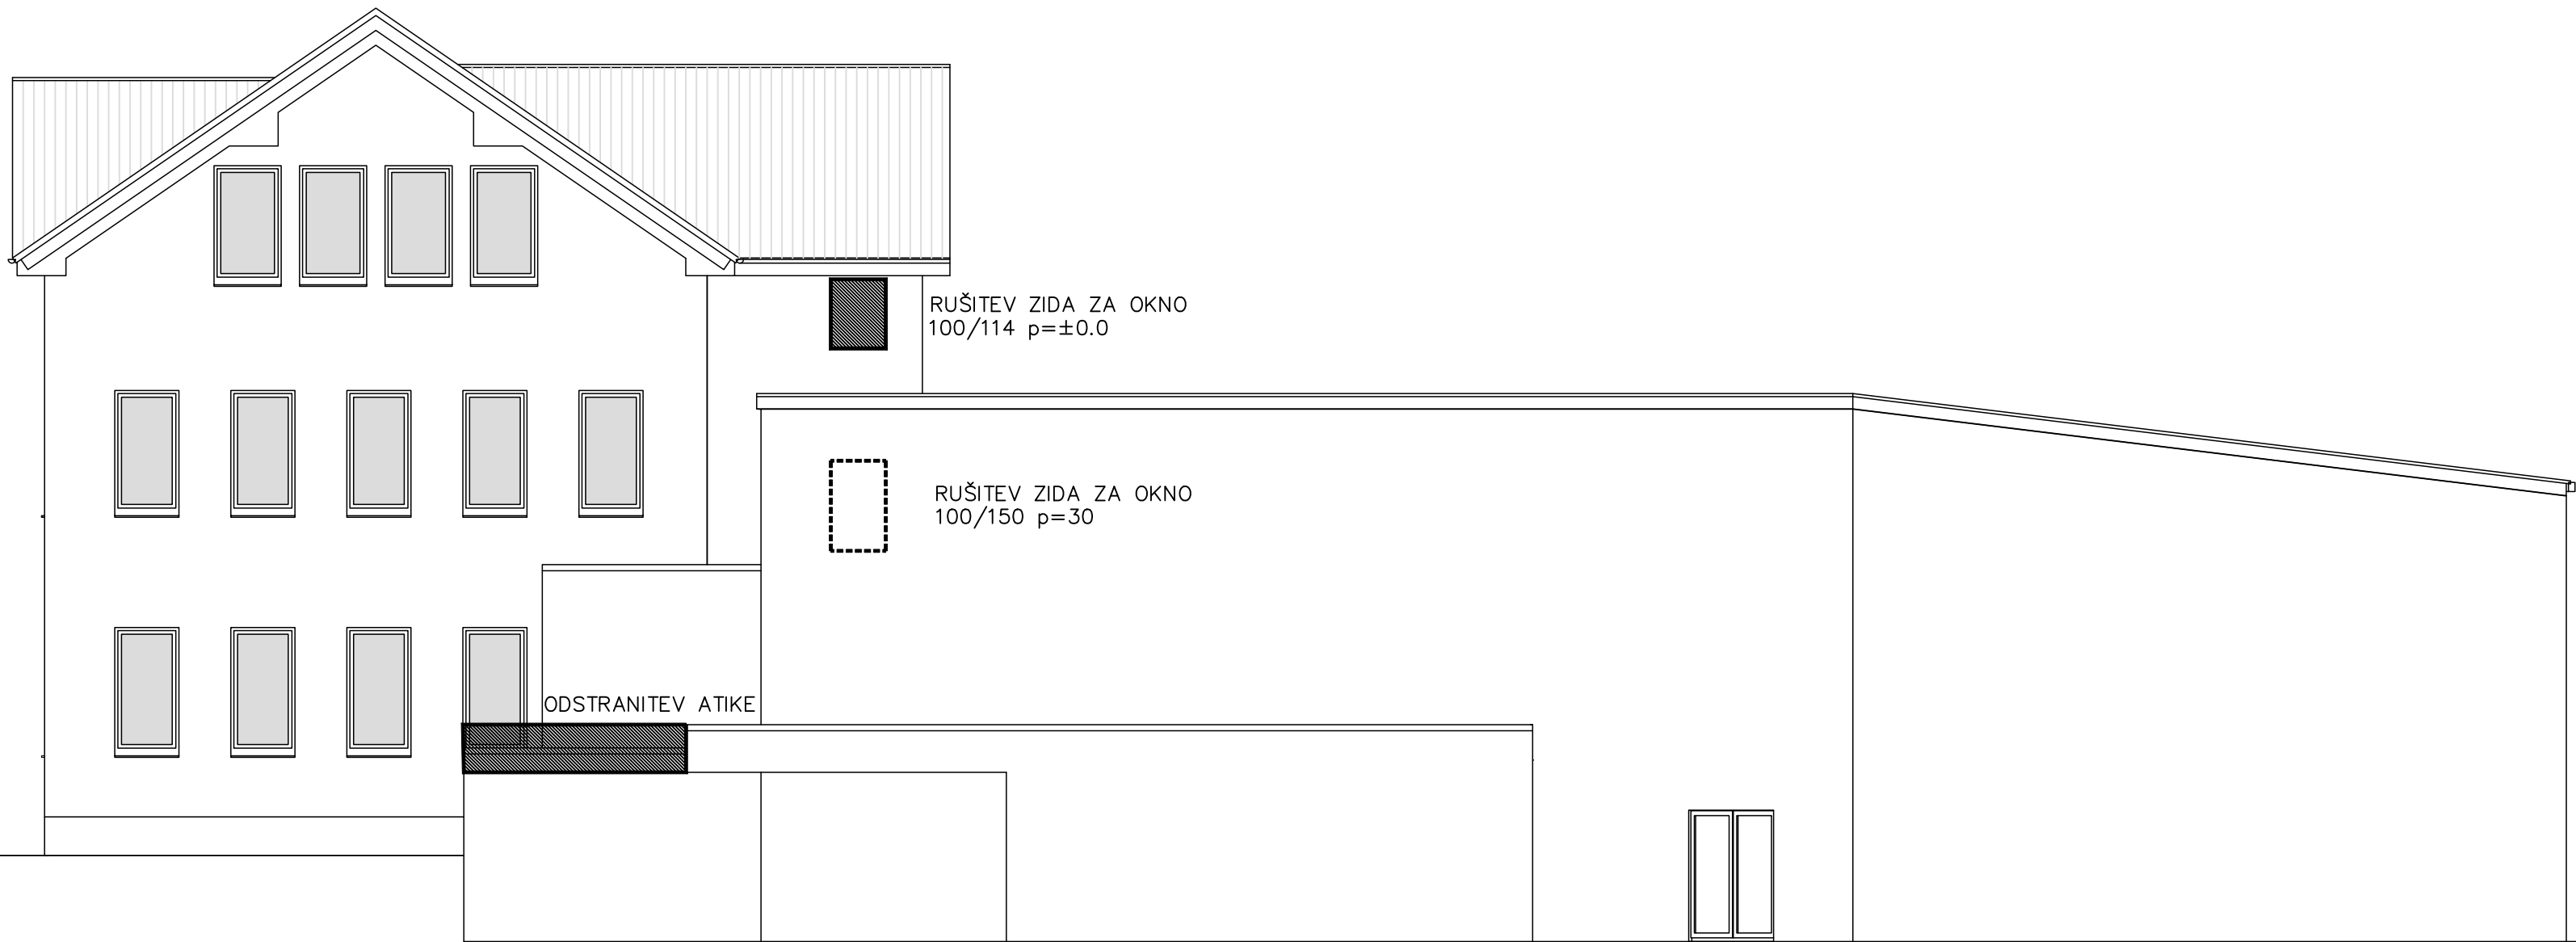

 RUŠITEV / ODSTRANITEV

± 0.00 = 266.40 mnv

<div><div>PROJEKTIRANJE ARHITEKTURE &amp; GRADBENI INŽENIRING</div></div>		MISEL, PROJEKTIRANJE & INŽENIRING d.o.o. CANKARJEVA 1, 6230 POSTOJNA tel: (T-2) 0590 18 667, fax: 0590 18 665 e-mail: projektiva@misel.si			IZS-1006 IDENTIFIKACIJSKA ŠTEVILKA	
OBJEKT / LOKACIJA		REKONSTRUKCIJA IN DOZIDAVA POŠ DOLENJA NEMŠKA VAS VEČNAMENSKI OBJEKT ZA ŠOLSTVO IN KULTURO				
NAROČNIK		OBČINA TREBNJE Goliev trg 5, 8210 Trebnje				
INVESTITOR		OBČINA TREBNJE Goliev trg 5, 8210 Trebnje				
ŠTEVILKA PROJEKTA		A 008/20				
PROJEKTIJNA DOKUMENTACIJA / FAZA		PZI		ARHITEKTURNI NAČRT		
VSEBINA / NASLOV RISBE		RUŠITEV / ODSTRANITEV		MERILO	ŠT. RISBE	DATUM
		JV FASADA		1:100	7	MAREC 2021
ODGOVORNI VODJA PROJEKTA		IME	IDENTIFIKACIJSKA ŠTEVILKA	PODPIS	DATUM	
ODGOVORNI PROJEKTANT		IZTOK N. ČANČULA u.d.i.a.	A - 0251			
PROJEKTANT		GREGA SMREKAR u.d.i.a. KLEMEN MUHA m.i.a.	A - 1042			
SPREMEMBE		OPIS SPREMEMBE		PODPIS		DATUM