


5.3 ARHITEKTURNI NAČRT

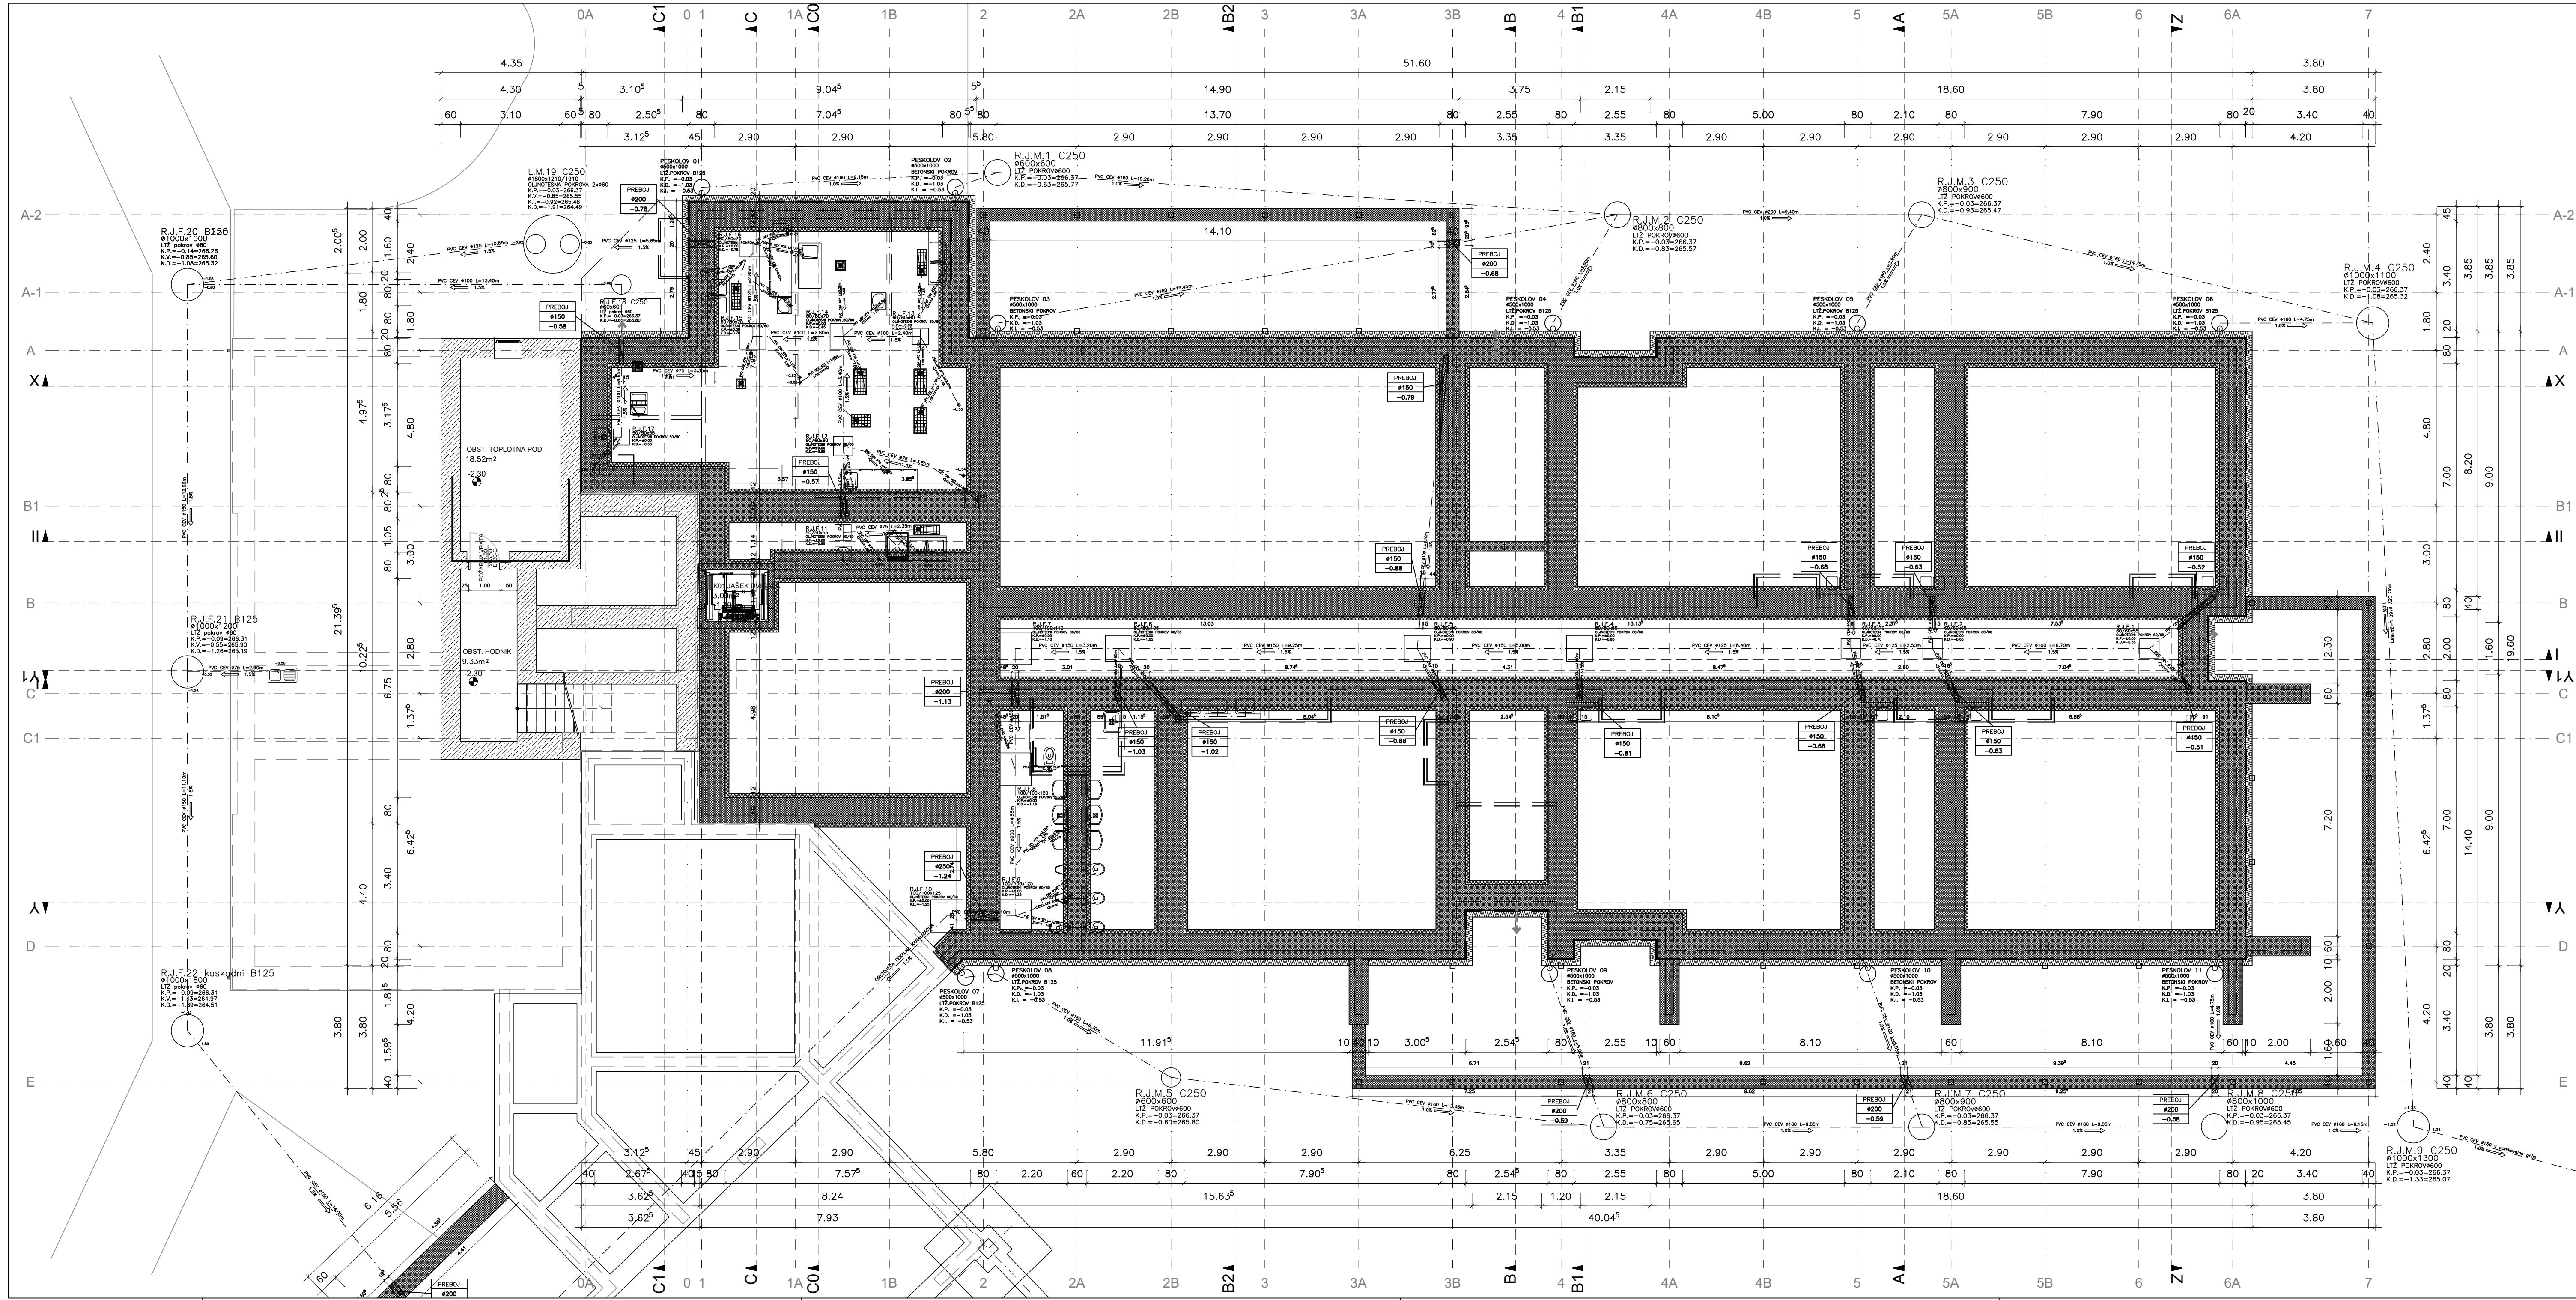


LEGENDA:

- OBSTOJEČI NOSILNI OPEČNI ZID
- OBSTOJEČA BETONSKA KONSTR.
- AB STENA, STEBRI, PREKLADI
- OPEČNA NOSILNA STENA
- OPEČNA NENOSILNA STENA
- IZOLACIJA

± 0.00 = 266.40 mnv

 MISEL PROJEKTIRANJE ARHITEKTURE & INŽENIRING D.O.O.		MISEL, PROJEKTIRANJE & INŽENIRING d.o.o. CANKARJEVA 1, 6230 POSTOJNA tel: (T-2) 0590 18 667, fax: 0590 18 665 e-mail: projektiva@misel.si		IZS-1006 ODPORNAJAVNA STROJKA	
OBJEKT / LOKACIJA		REKONSTRUKCIJA IN DOZIDAVA POŠ DOLENJA NEMŠKA VAS			
NAROČNIK		VEČNAMENSKI OBJEKT ZA ŠOLSTVO IN KULTURO			
INVESTITOR		OBČINA TREBNJE			
ŠTEVILKA PROJEKTA		Goliev trg 5, 8210 Trebnje			
PROJEKCIJA DOKUMENTACIJA / FAZA		A 008/20			
PZI		ARHITEKTURNI NAČRT			
		MERILO	ŠT. RISBE	DATUM	
VSEBINA / NASLOV RISBE		1:100	1	MAREC 2021	
		odpornejavna strojka		PODPIS	DATUM
PROJEKTANT / ODG. ODB. PROJEKTANTA		IME			
VODJA PROJEKTA		IZTOK N. ČANČULA u.d.l.a.		A - 0251	
		IZTOK N. ČANČULA u.d.l.a.		A - 0251	
SODELAVEC		KLEMEN MUHA m.l.a.			
SPREMEMBE		OPIS SPREMEMBE		PODPIS	DATUM

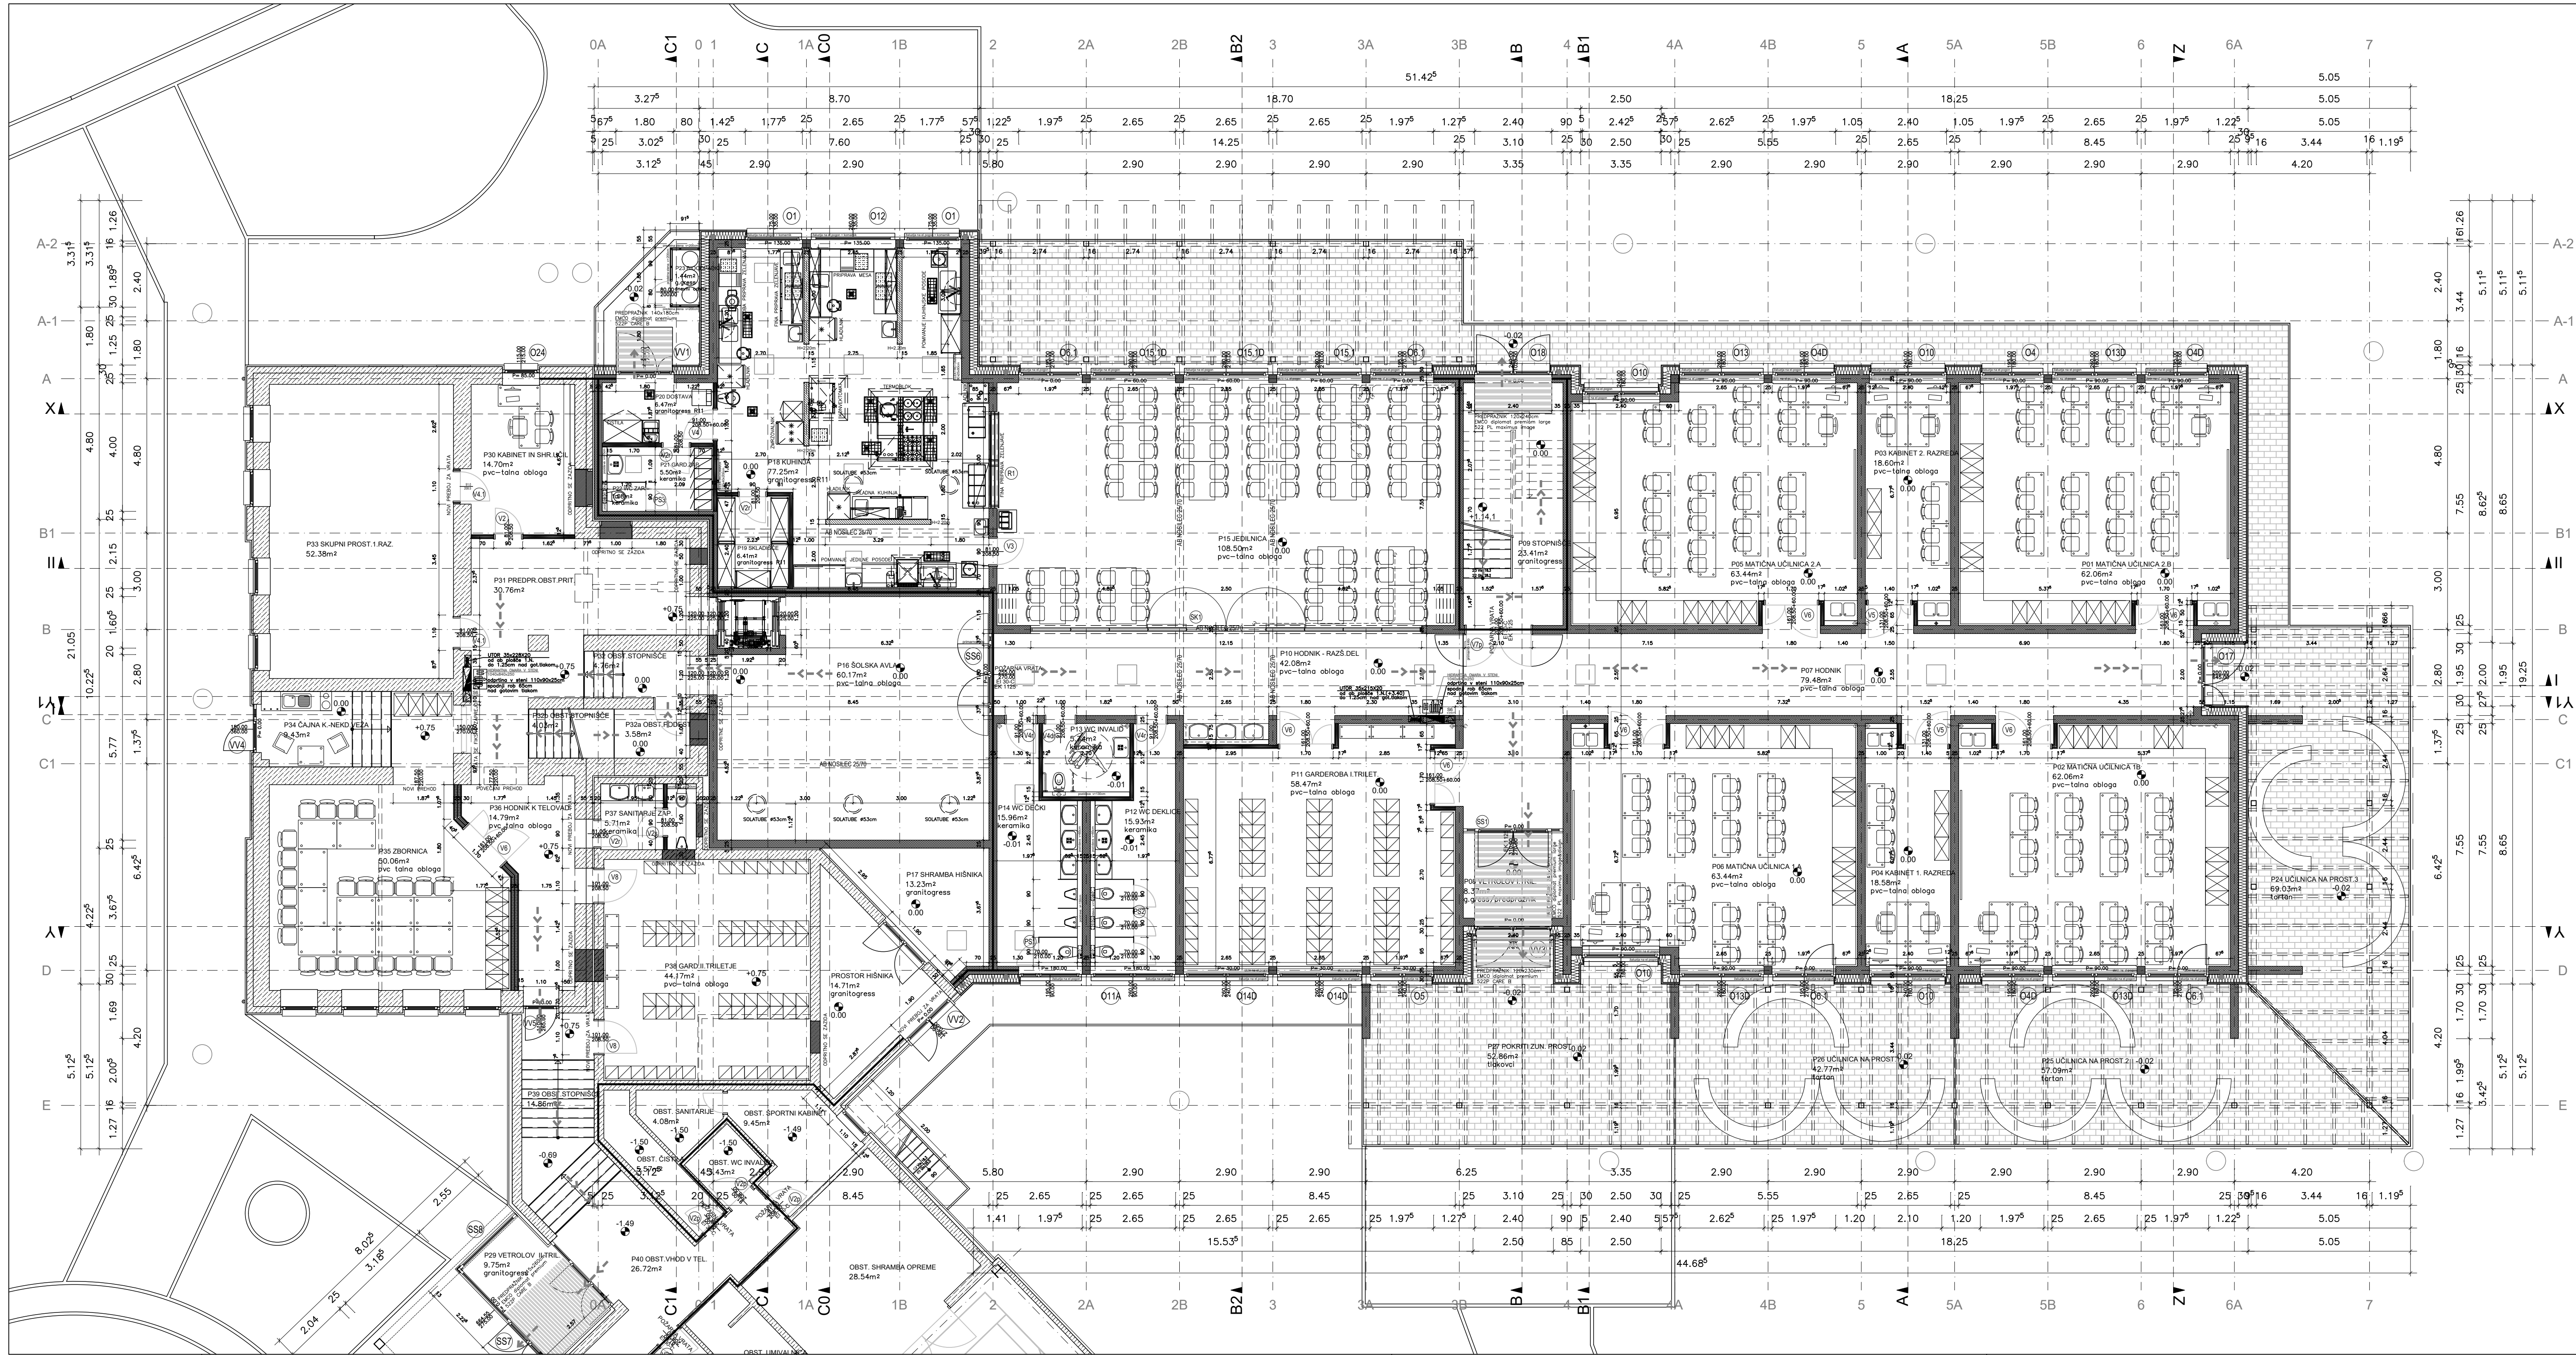

LEGENDA:

- OBSTOJEČI NOSILNI OPEČNI ZID
- OBSTOJEČA BETONSKA KONSTR.
- AB STENA, STEBRI, PREKLAD
- OPEČNA NOSILNA STENA
- OPEČNA NENOSILNA STENA
- IZOLACIJA

± 0.00 = 266.40 mnv

MISEL PROJEKTIRANJE ARHITEKTURA A GRAĐEVINARSTVO		MISEL PROJEKTIRANJE & INŽENIRING d.o.o. CANKARJEVA 1, 6230 POSTOJNA tel: (T-2) 0590 18 667, fax: 0590 18 665 e-mail: projektiva@misel.si		IZS-1008 IZVEDENJA PROJEKTA
OBJEKT I LOKACIJA		REKONSTRUKCIJA IN DOZIDAVA POŠ DOLENJA NEMŠKA VAS VEČNAMENSKI OBJEKT ZA SOLSTVO IN KULTURO		
NAROČNIK		OBČINA TREBNJE Goljev trg 5, 8210 Trebnje		
INVESTITOR		OBČINA TREBNJE Goljev trg 5, 8210 Trebnje		
ŠTEVILKA PROJEKTA		A 008/20		
PROJEKTA DOKUMENTACIJA / Faza		PZI	ARHITEKTURNI NAČRT	
			MERILO	ŠT. RIBE
VSEBINA / NASLOV RIBE		TLORIS PRILUČIJA	1:100	2
IME		IZTOK N. ČANČULA u.d.l.a.	A - 0251	MAREC 2021
PROJEKTANT / POSREDOVATEL		IZTOK N. ČANČULA u.d.l.a.	A - 0251	
VODJA PROJEKTA				
SODRŽAVNIC		KLEMEN MUHA m.l.a.		
SPREMEMBE		OPIS SPREMEMBE	PODPIS	DATUM




LEGENDA:

- OBSTOJEČI NOSILNI OPEČNI ZID
- OBSTOJEČA BETONSKA KONSTR.
- AB STENA, STEBRI, PREKLADI
- OPEČNA NOSILNA STENA
- OPEČNA NENOSILNA STENA
- IZOLACIJA

± 0.00 = 266.40 mnv

MISEL PROJEKTIRANJE ARHITEKTURE & INŽENIRING		MISEL, PROJEKTIRANJE & INŽENIRING d.o.o. CANKARJEVA 1, 6230 POSTOJNA tel: (T-2) 0590 18 667, fax: 0590 18 665 e-mail: projektiva@misel.si		IZS-1006 ODPORNA STROJKA
OBJEKT / LOKACIJA		REKONSTRUKCIJA IN DOZIDAVA POŠ DOLENJA NEMŠKA VAS VEČNAMENSKI OBJEKT ZA ŠOLSTVO IN KULTURO		
NAROČNIK		OBČINA TREBNJE Gollev trg 5, 8210 Trebnje		
INVESTITOR		OBČINA TREBNJE Gollev trg 5, 8210 Trebnje		
ŠTEVILKA PROJEKTA		A 008/20		
PROJEKCIJSKA DOKUMENTACIJA / FAZA		PZI	ARHITEKTURNI NAČRT	
VSEBINA / NASLOV RISBE		TLORIS 1. NADSTROPJA	MERILO	ŠT. RISBE
			1:100	3
PROJEKTANT / ODS. OBRAZ. PROJEKTANTA		IME	PODPIS	DATUM
VODJA PROJEKTA		IZTOK N. ČANČULA u.d.l.a.	A - 0251	
SODELAVEC		KLEMEN MUHA m.l.a.		
SPREMEMBE		OPIS SPREMEMBE	PODPIS	DATUM

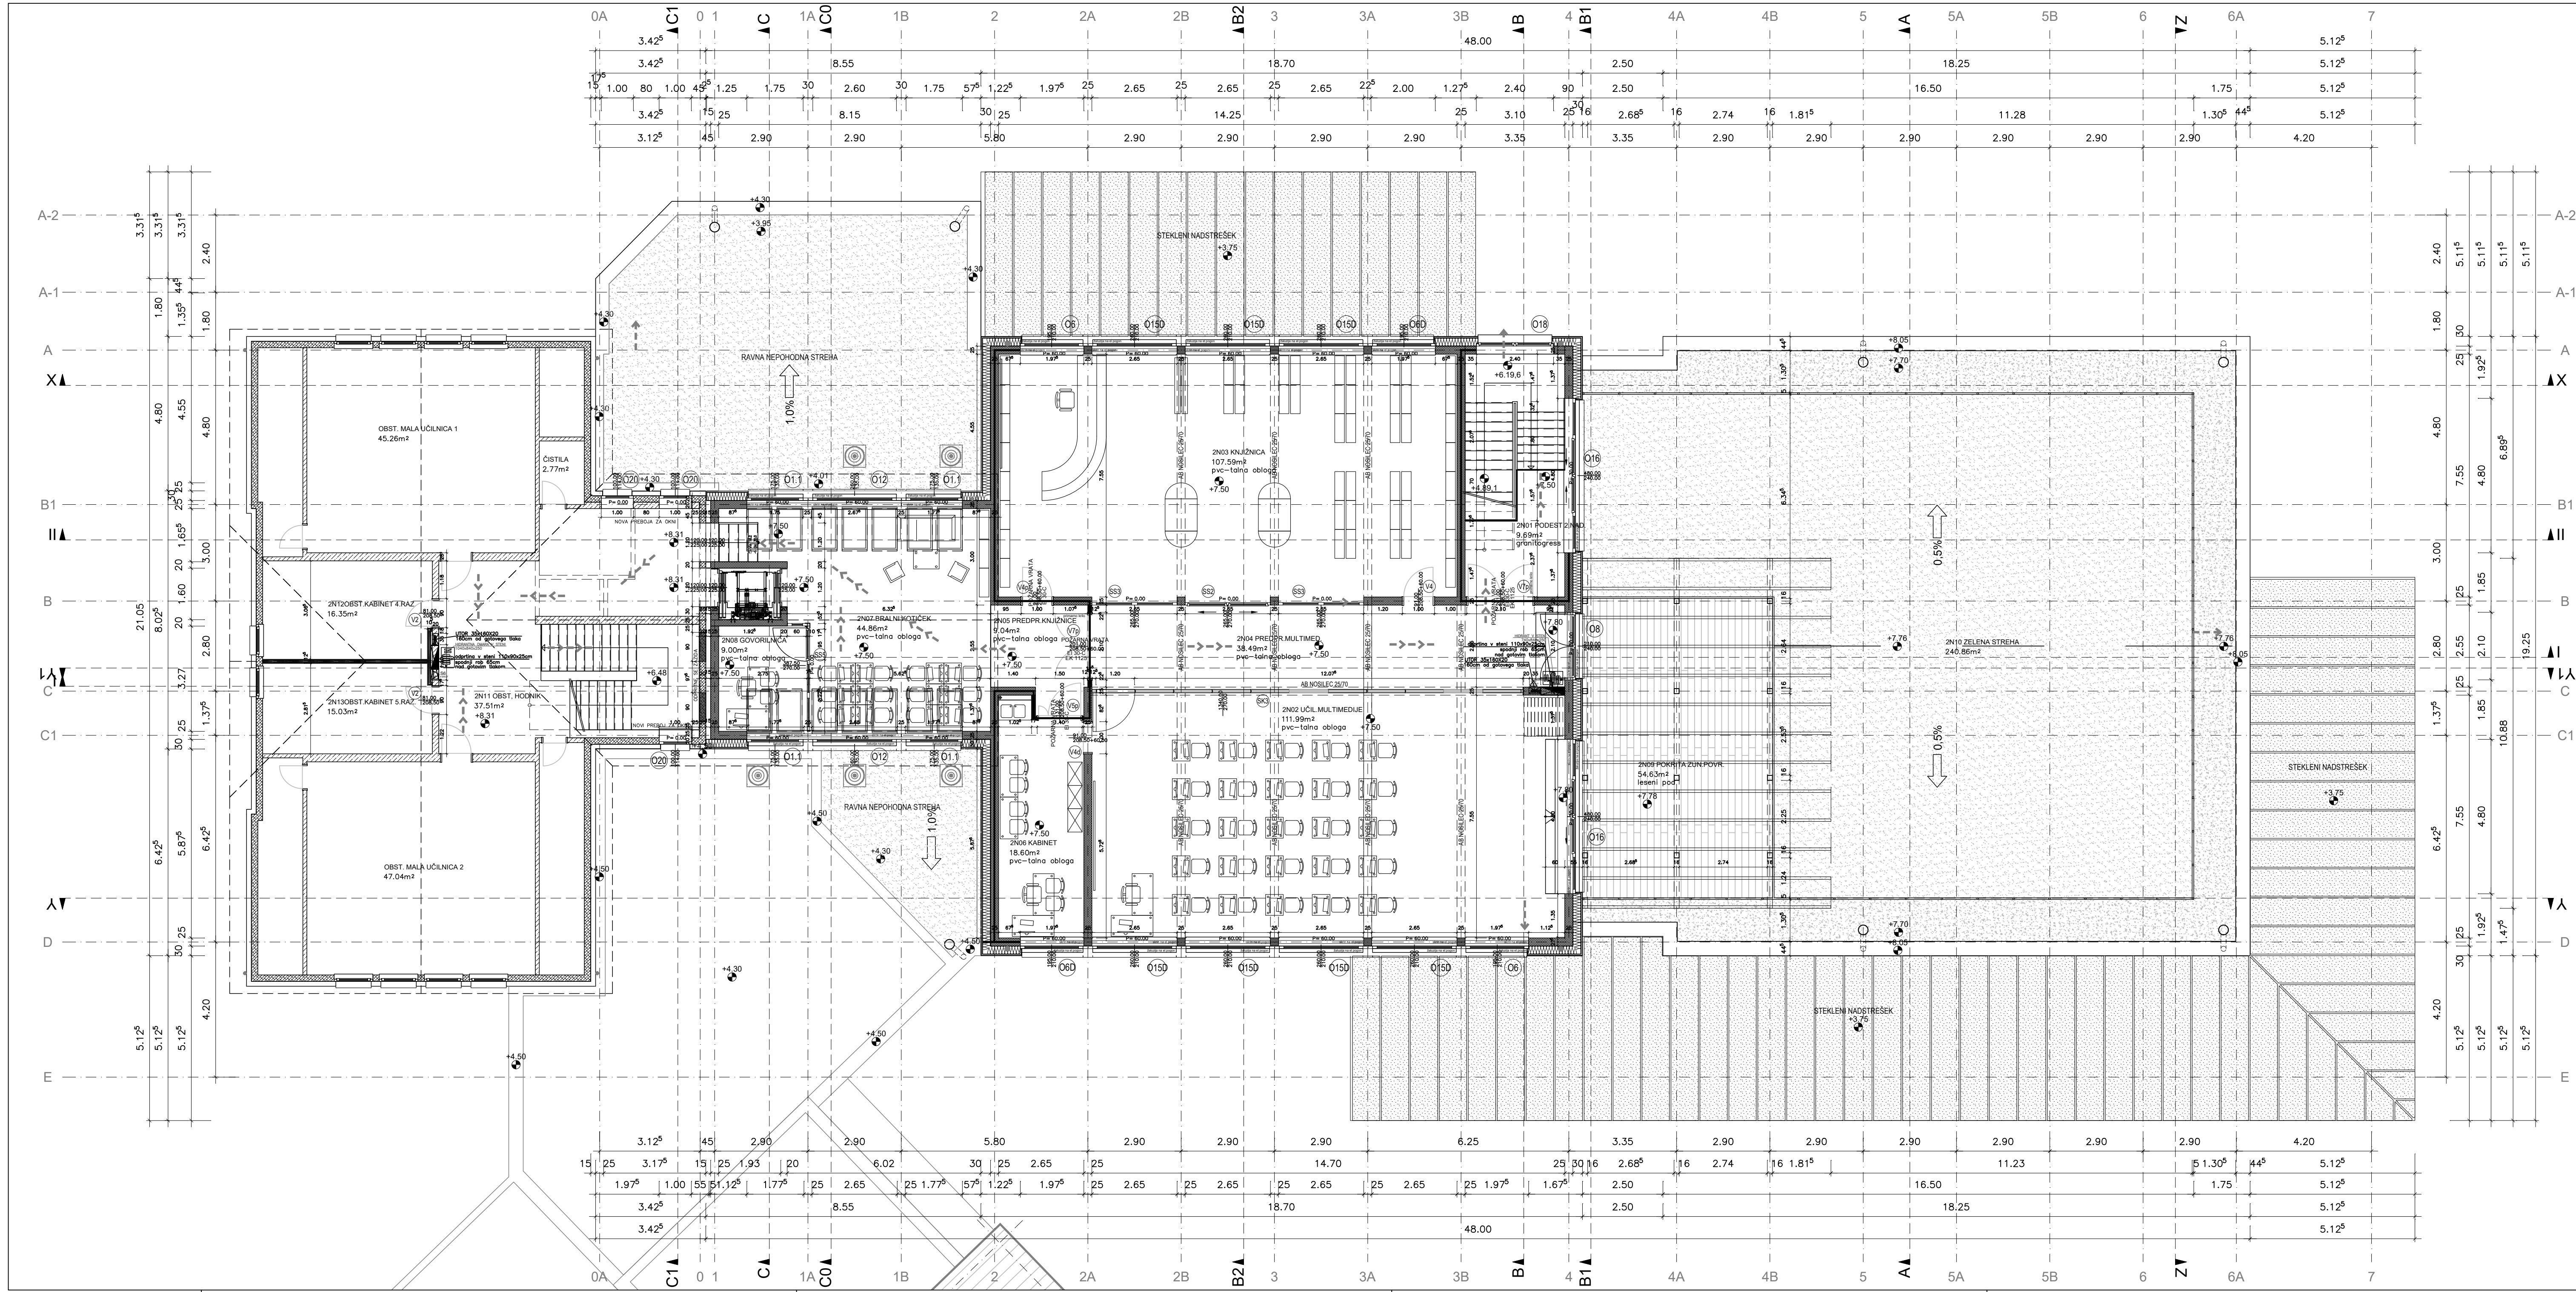


LEGENDA:

- OBSTOJEČI NOSILNI OPEČNI ZID
- OBSTOJEČA BETONSKA KONSTR.
- AB STENA, STEBRI, PREKLADI
- OPEČNA NOSILNA STENA
- OPEČNA NENOSILNA STENA
- IZOLACIJA

± 0.00 = 266.40 mnv

MISEL PROJEKTIRANJE IN INŽENIRING & ODRŽANJE		MISEL, PROJEKTIRANJE IN INŽENIRING d.o.o. CANKARJEVA 1, 6230 POSTOJNA tel: (1-2) 0590 18 667, fax: 0590 18 665 e-mail: projektiva@misel.si		IZS-1006 ODPORNAOSTA STROJNA
OBJEKT / LOKACIJA		REKONSTRUKCIJA IN DOZIDAVA POŠ DOLENJA NEMŠKA VAS VEČNAMENSKI OBJEKT ZA ŠOLSTVO IN KULTURO		
NAROČNIK		OBČINA TREBNJE Gollev trg 5, 8210 Trebnje		
INVESTITOR		OBČINA TREBNJE Gollev trg 5, 8210 Trebnje		
ŠTEVILKA PROJEKTA		A 008/20		
PROJEKCIJA		PZI		
DOKUMENTACIJA / FAZA		ARHITEKTURNI NAČRT		
VSEBINA / NASLOV RISBE		MERILO	ŠT. RISBE	DATUM
TLORIS 2. NADSTROPJA		1:100	4	MAREC 2021
PROJEKTANT / IZTOČNIK		IME	PODPIS	DATUM
IZTOČNIK N. ČANČULA u.d.l.a.		A - 0251		
VODJA PROJEKTA		IME	PODPIS	DATUM
IZTOČNIK N. ČANČULA u.d.l.a.		A - 0251		
SODELAVEC		IME	PODPIS	DATUM
KLEMEN MUHA m.l.a.				
SPREMEMBE		OPIS SPREMEMBE	PODPIS	DATUM

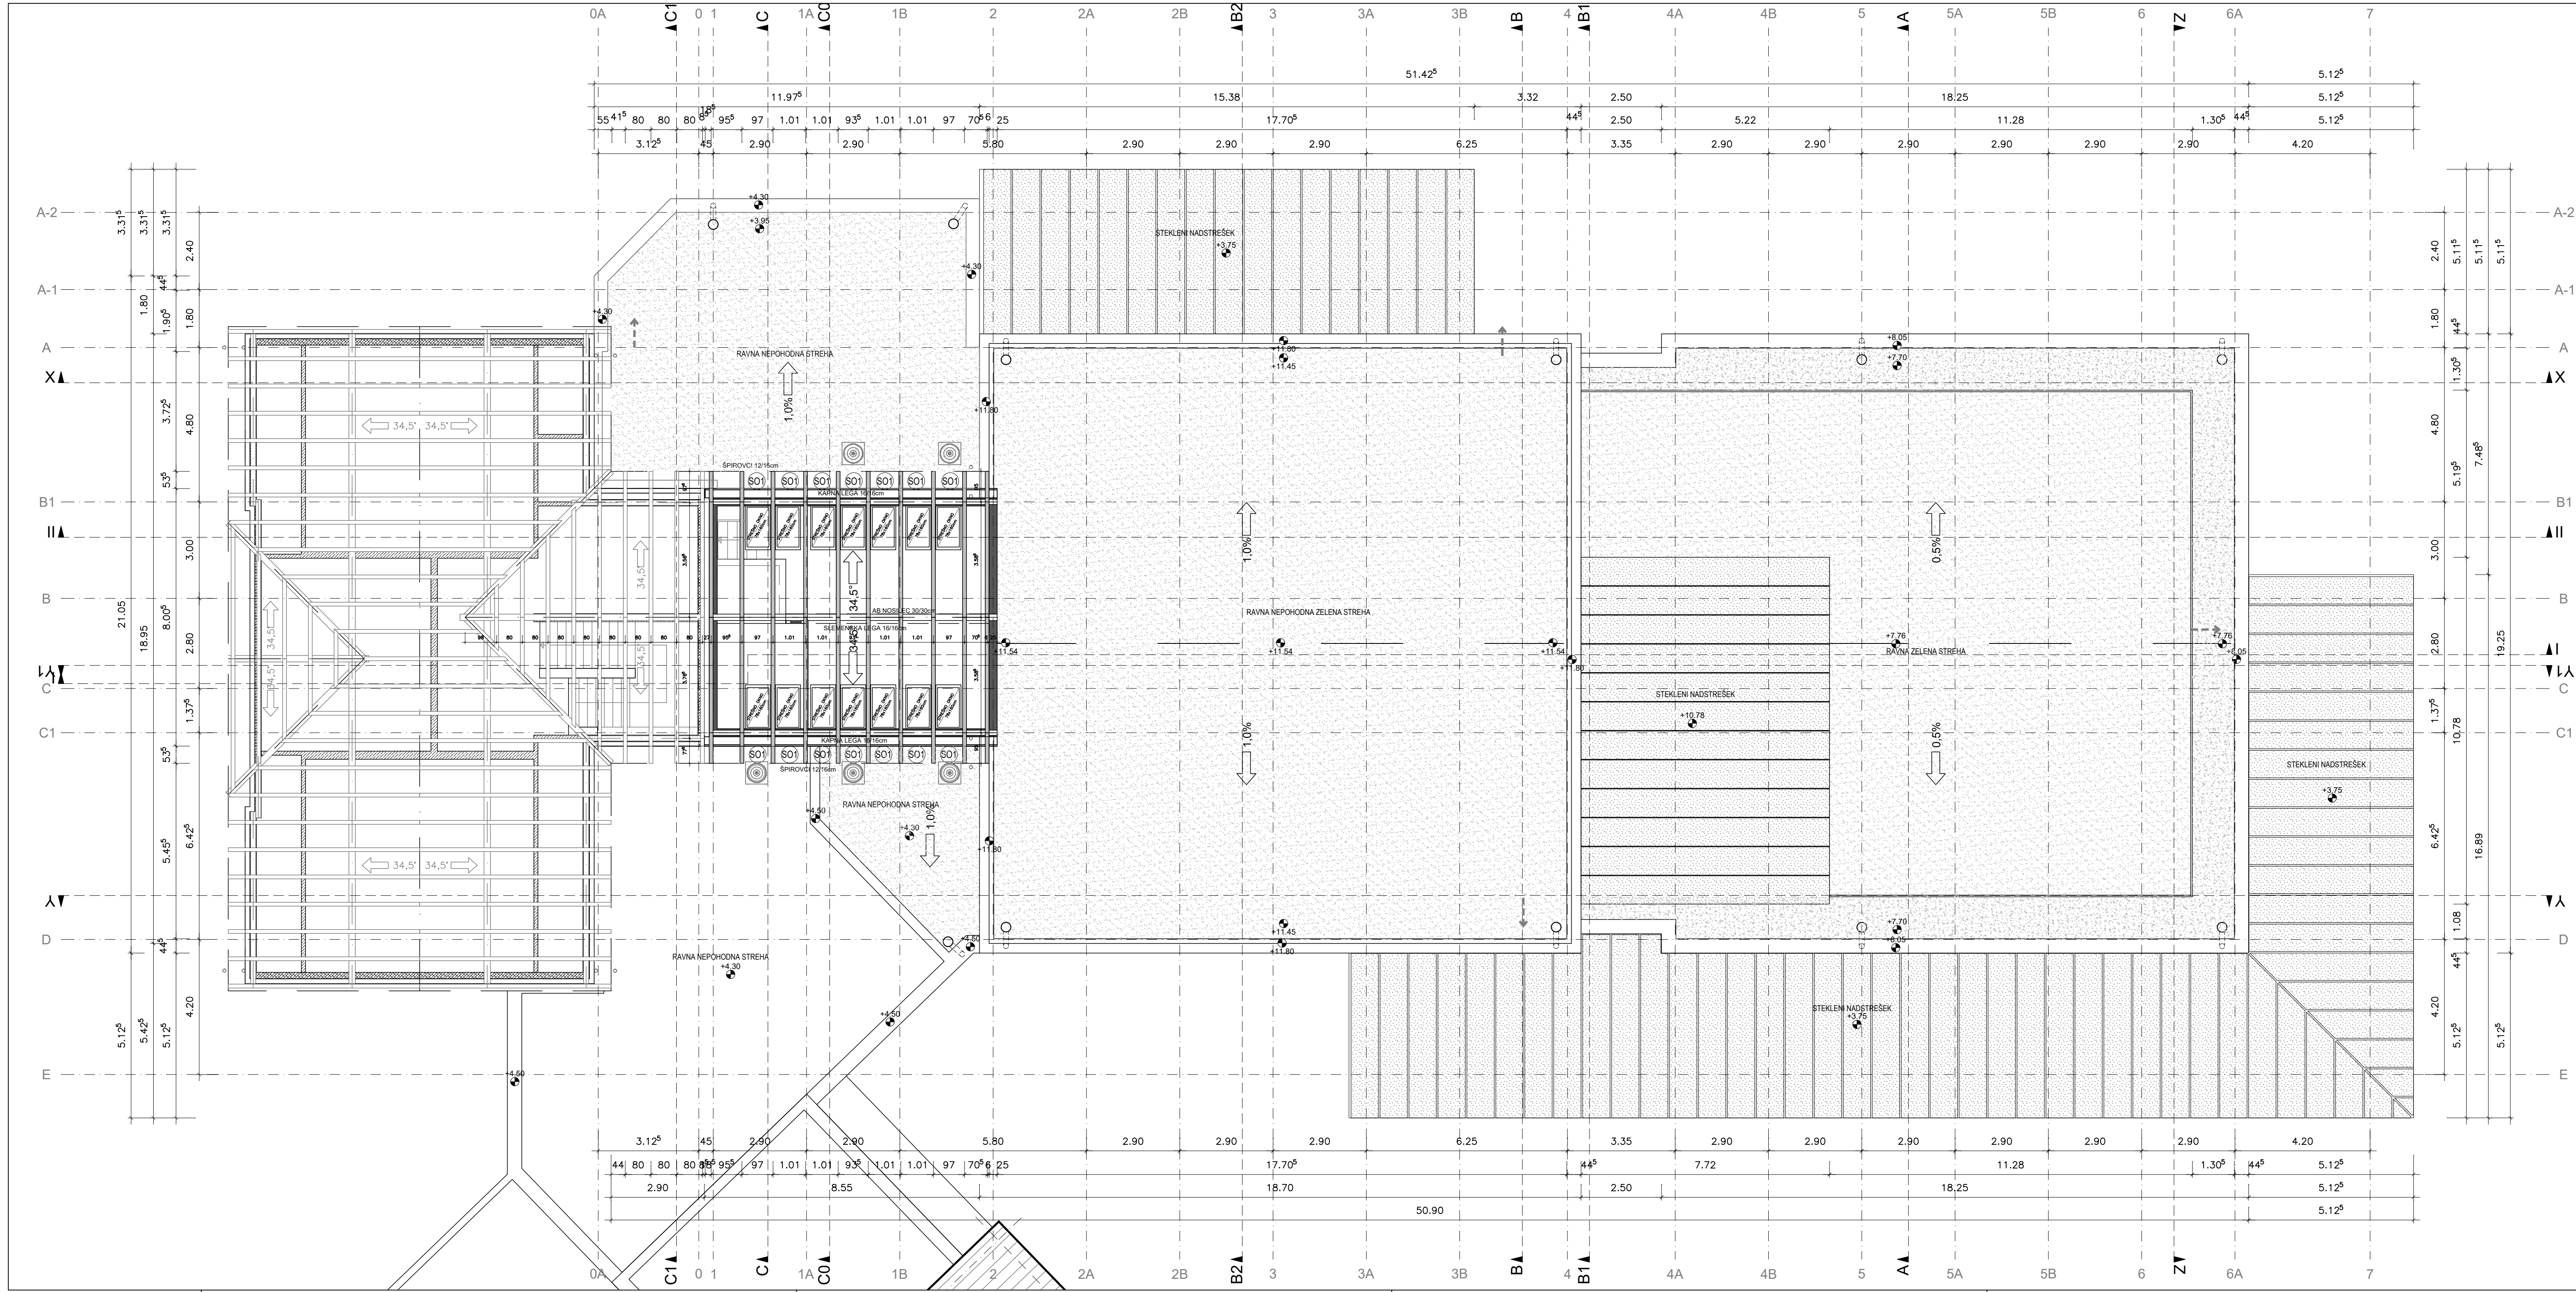


LEGENDA:

- OBSTOJEČI NOSILNI OPEČNI ZID
- OBSTOJEČA BETONSKA KONSTR.
- AB STENA, STEBRI, PREKLADI
- OPEČNA NOSILNA STENA
- OPEČNA NENOSILNA STENA
- IZOLACIJA

± 0.00 = 266.40 mnv

 MISEL PROJEKTIRANJE ARHITEKTURNO & INŽENIRING		MISEL, PROJEKTIRANJE & INŽENIRING d.o.o. CANKARJEVA 1, 6230 POSTOJNA tel: (T-2) 0590 18 667, fax: 0590 18 665 e-mail: projektiva@misel.si		IZS-1006 ODPORNA STROJNA	
OBJEKT / LOKACIJA		REKONSTRUKCIJA IN DOZIDAVA POŠ DOLENJA NEMŠKA VAS VEČNAMENSKI OBJEKT ZA ŠOLSTVO IN KULTURO			
NAROČNIK		OBČINA TREBNJE Gollev trg 5, 8210 Trebnje			
INVESTITOR		OBČINA TREBNJE Gollev trg 5, 8210 Trebnje			
ŠTEVILA PROJEKTA PROJEKTA DOKUMENTACIJA / FAZA		A 008/20 PZI			
		ARHITEKTURNI NAČRT			
		MERILO	ŠT RISE	DATUM	
VSEBINA / NASLOV RISE		1:100	5	MAREC 2021	
PROJEKTANT / ODO. ODB. PROJEKTANTA		IME	PODPIS	DATUM	
VODJA PROJEKTA		IZTOK N. ČANČULA u.d.l.a.	A - 0251		
		IZTOK N. ČANČULA u.d.l.a.	A - 0251		
SODELAVEC		KLEMEN MUHA m.l.a.			
SPREMEMBE		OPIS SPREMEMBE	PODPIS	DATUM	

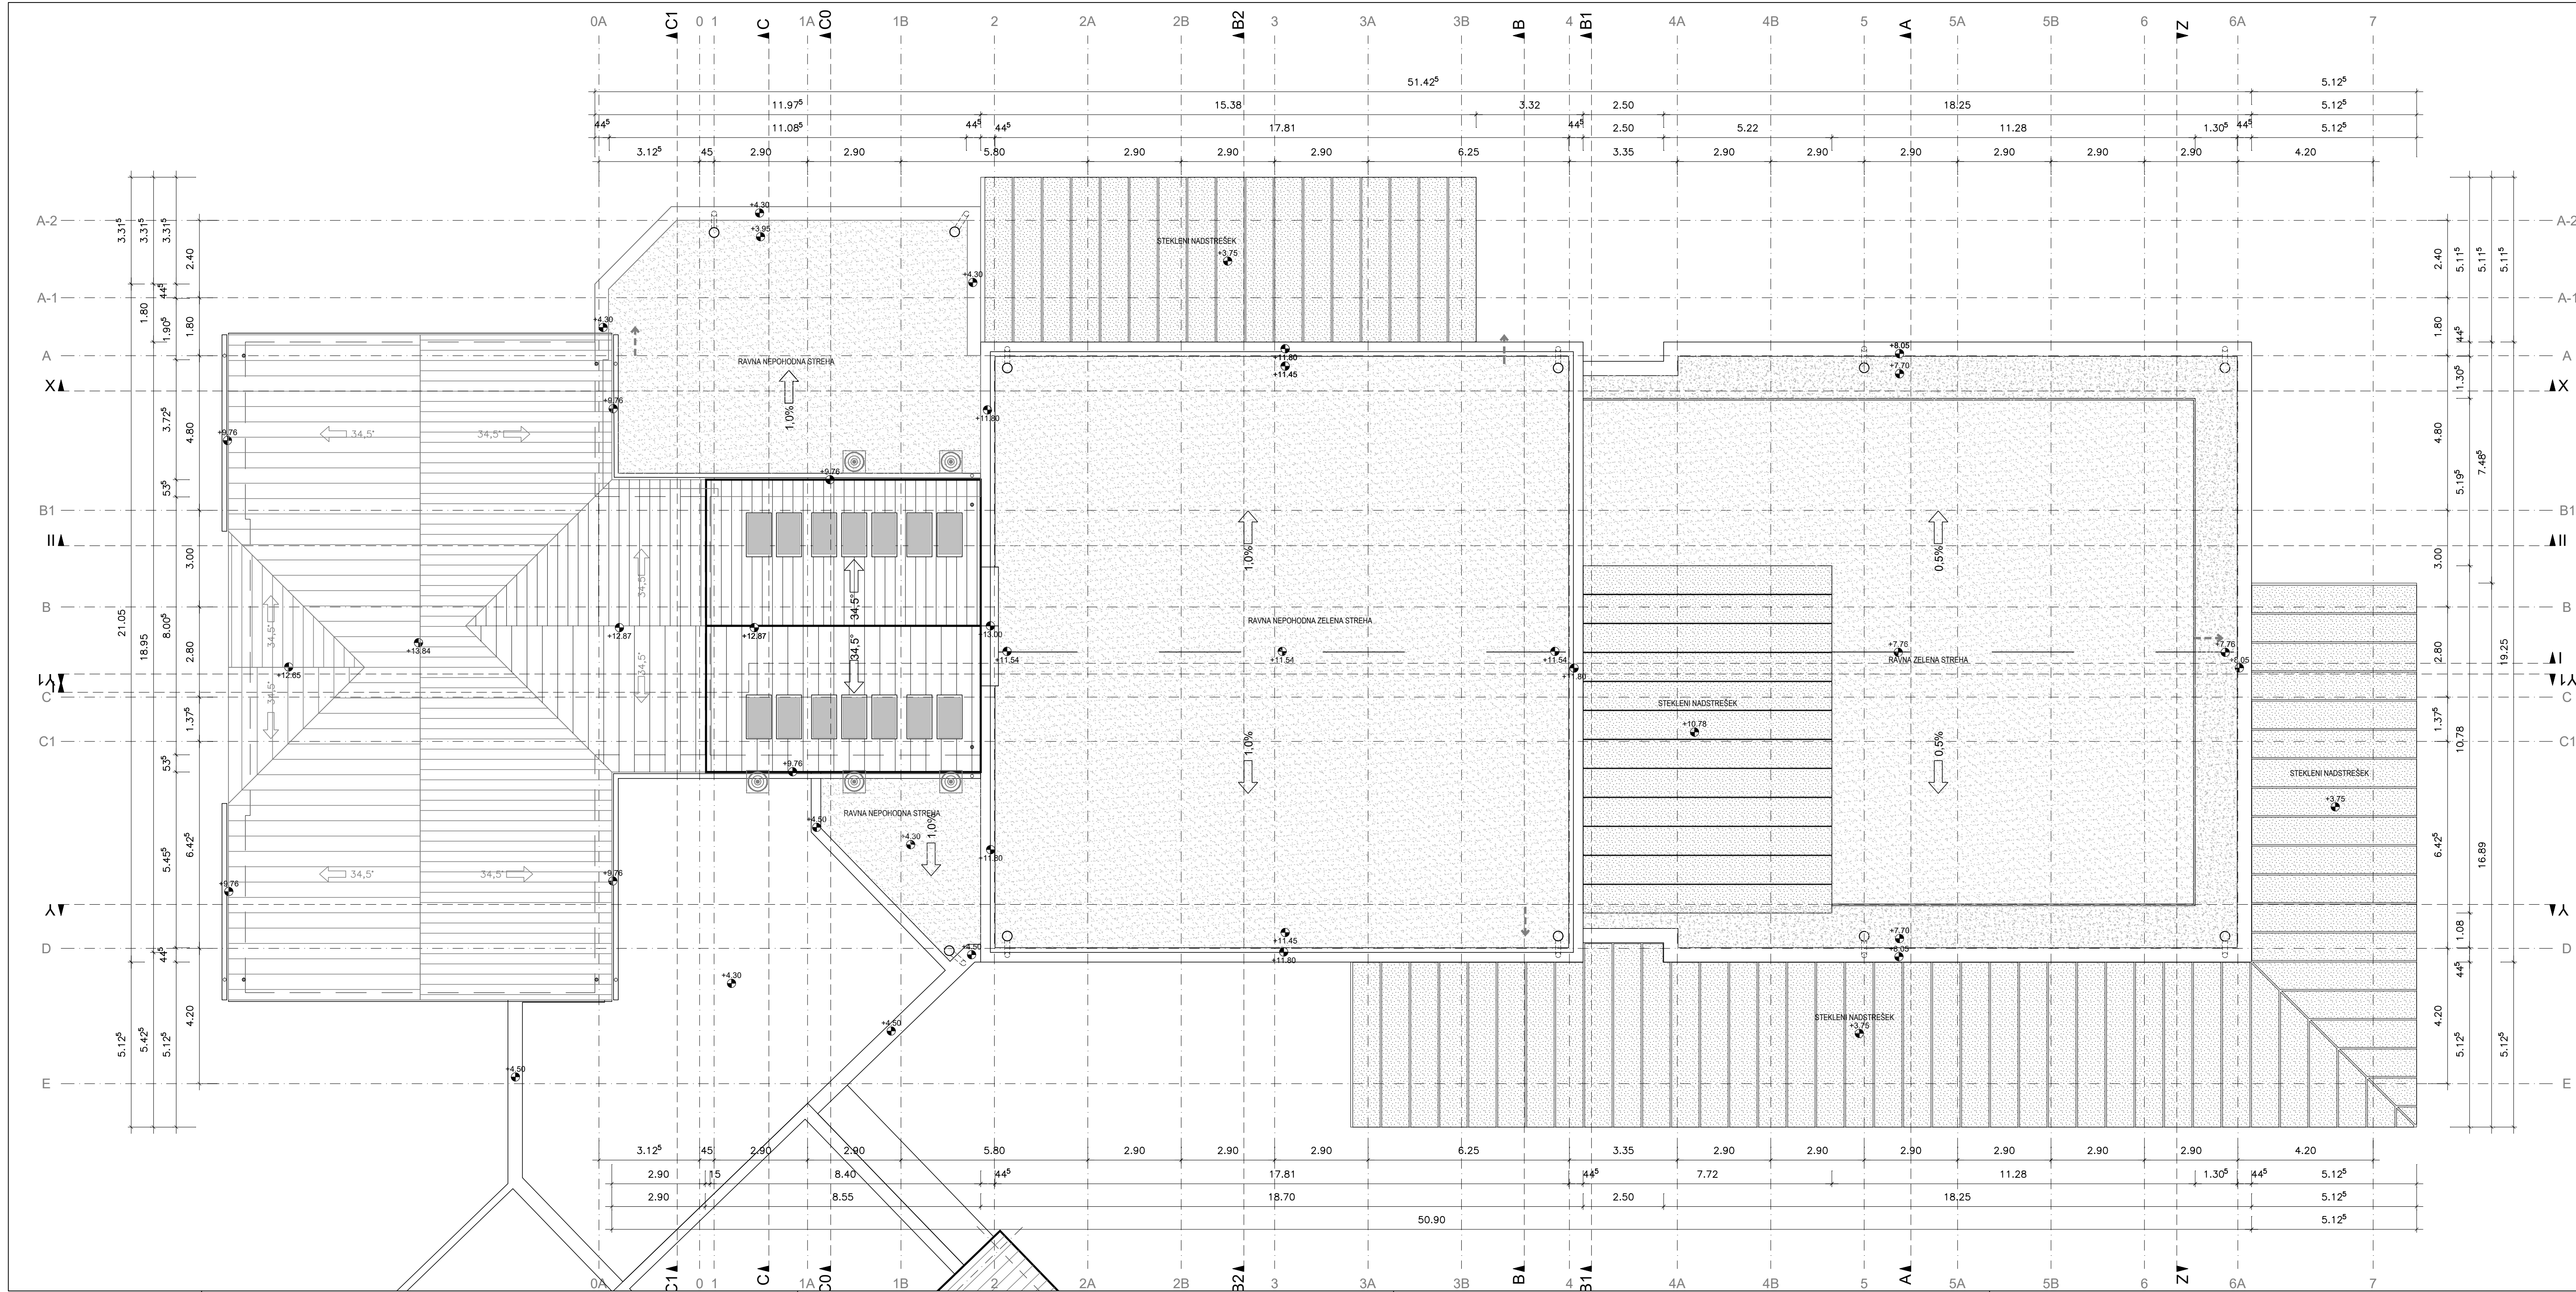


LEGENDA:

- OBSTOJEČI NOSILNI OPEČNI ZID
- OBSTOJEČA BETONSKA KONSTR.
- AB STENA, STEBRI, PREKLADI
- OPEČNA NOSILNA STENA
- OPEČNA NENOSILNA STENA
- IZOLACIJA

± 0.00 = 266.40 mnv

MISEL PROJEKTIRANJE ARHITEKTURE & INŽENIRING		MISEL, PROJEKTIRANJE IN INŽENIRING d.o.o. CANKARJEVA 1, 6230 POSTOJNA tel: (T-2) 0590 18 667, fax: 0590 18 665 e-mail: projektiva@misel.si		IZS-1006 ODPORNA STROJNA
OBJEKT / LOKACIJA		REKONSTRUKCIJA IN DOZIDAVA POŠ DOLENJA NEMŠKA VAS VEČNAMENSKI OBJEKT ZA ŠOLSTVO IN KULTURO		
NAROČNIK		OBČINA TREBNJE Gollev trg 5, 8210 Trebnje		
INVESTITOR		OBČINA TREBNJE Gollev trg 5, 8210 Trebnje		
ŠTEVILKA PROJEKTA		A 008/20		
PROJEKCIJA		PZI		
DOKUMENTACIJA / FAZA		ARHITEKTURNI NAČRT		
VSEBINA / NASLOV RISBE		MERILO	ŠT. RISBE	DATUM
TLORIS STREHE		1:100	5A	MAREC 2021
PROJEKTANT / POS. ODB. PROJEKTANTA		IME	PODPIS	DATUM
VODJA PROJEKTA		IZTOK N. ČANČULA u.d.l.a.	A - 0251	
		IZTOK N. ČANČULA u.d.l.a.	A - 0251	
SODELAVEC		KLEMEN MUHA m.l.a.		
SPREMEMBE		OPIS SPREMEMBE	PODPIS	DATUM

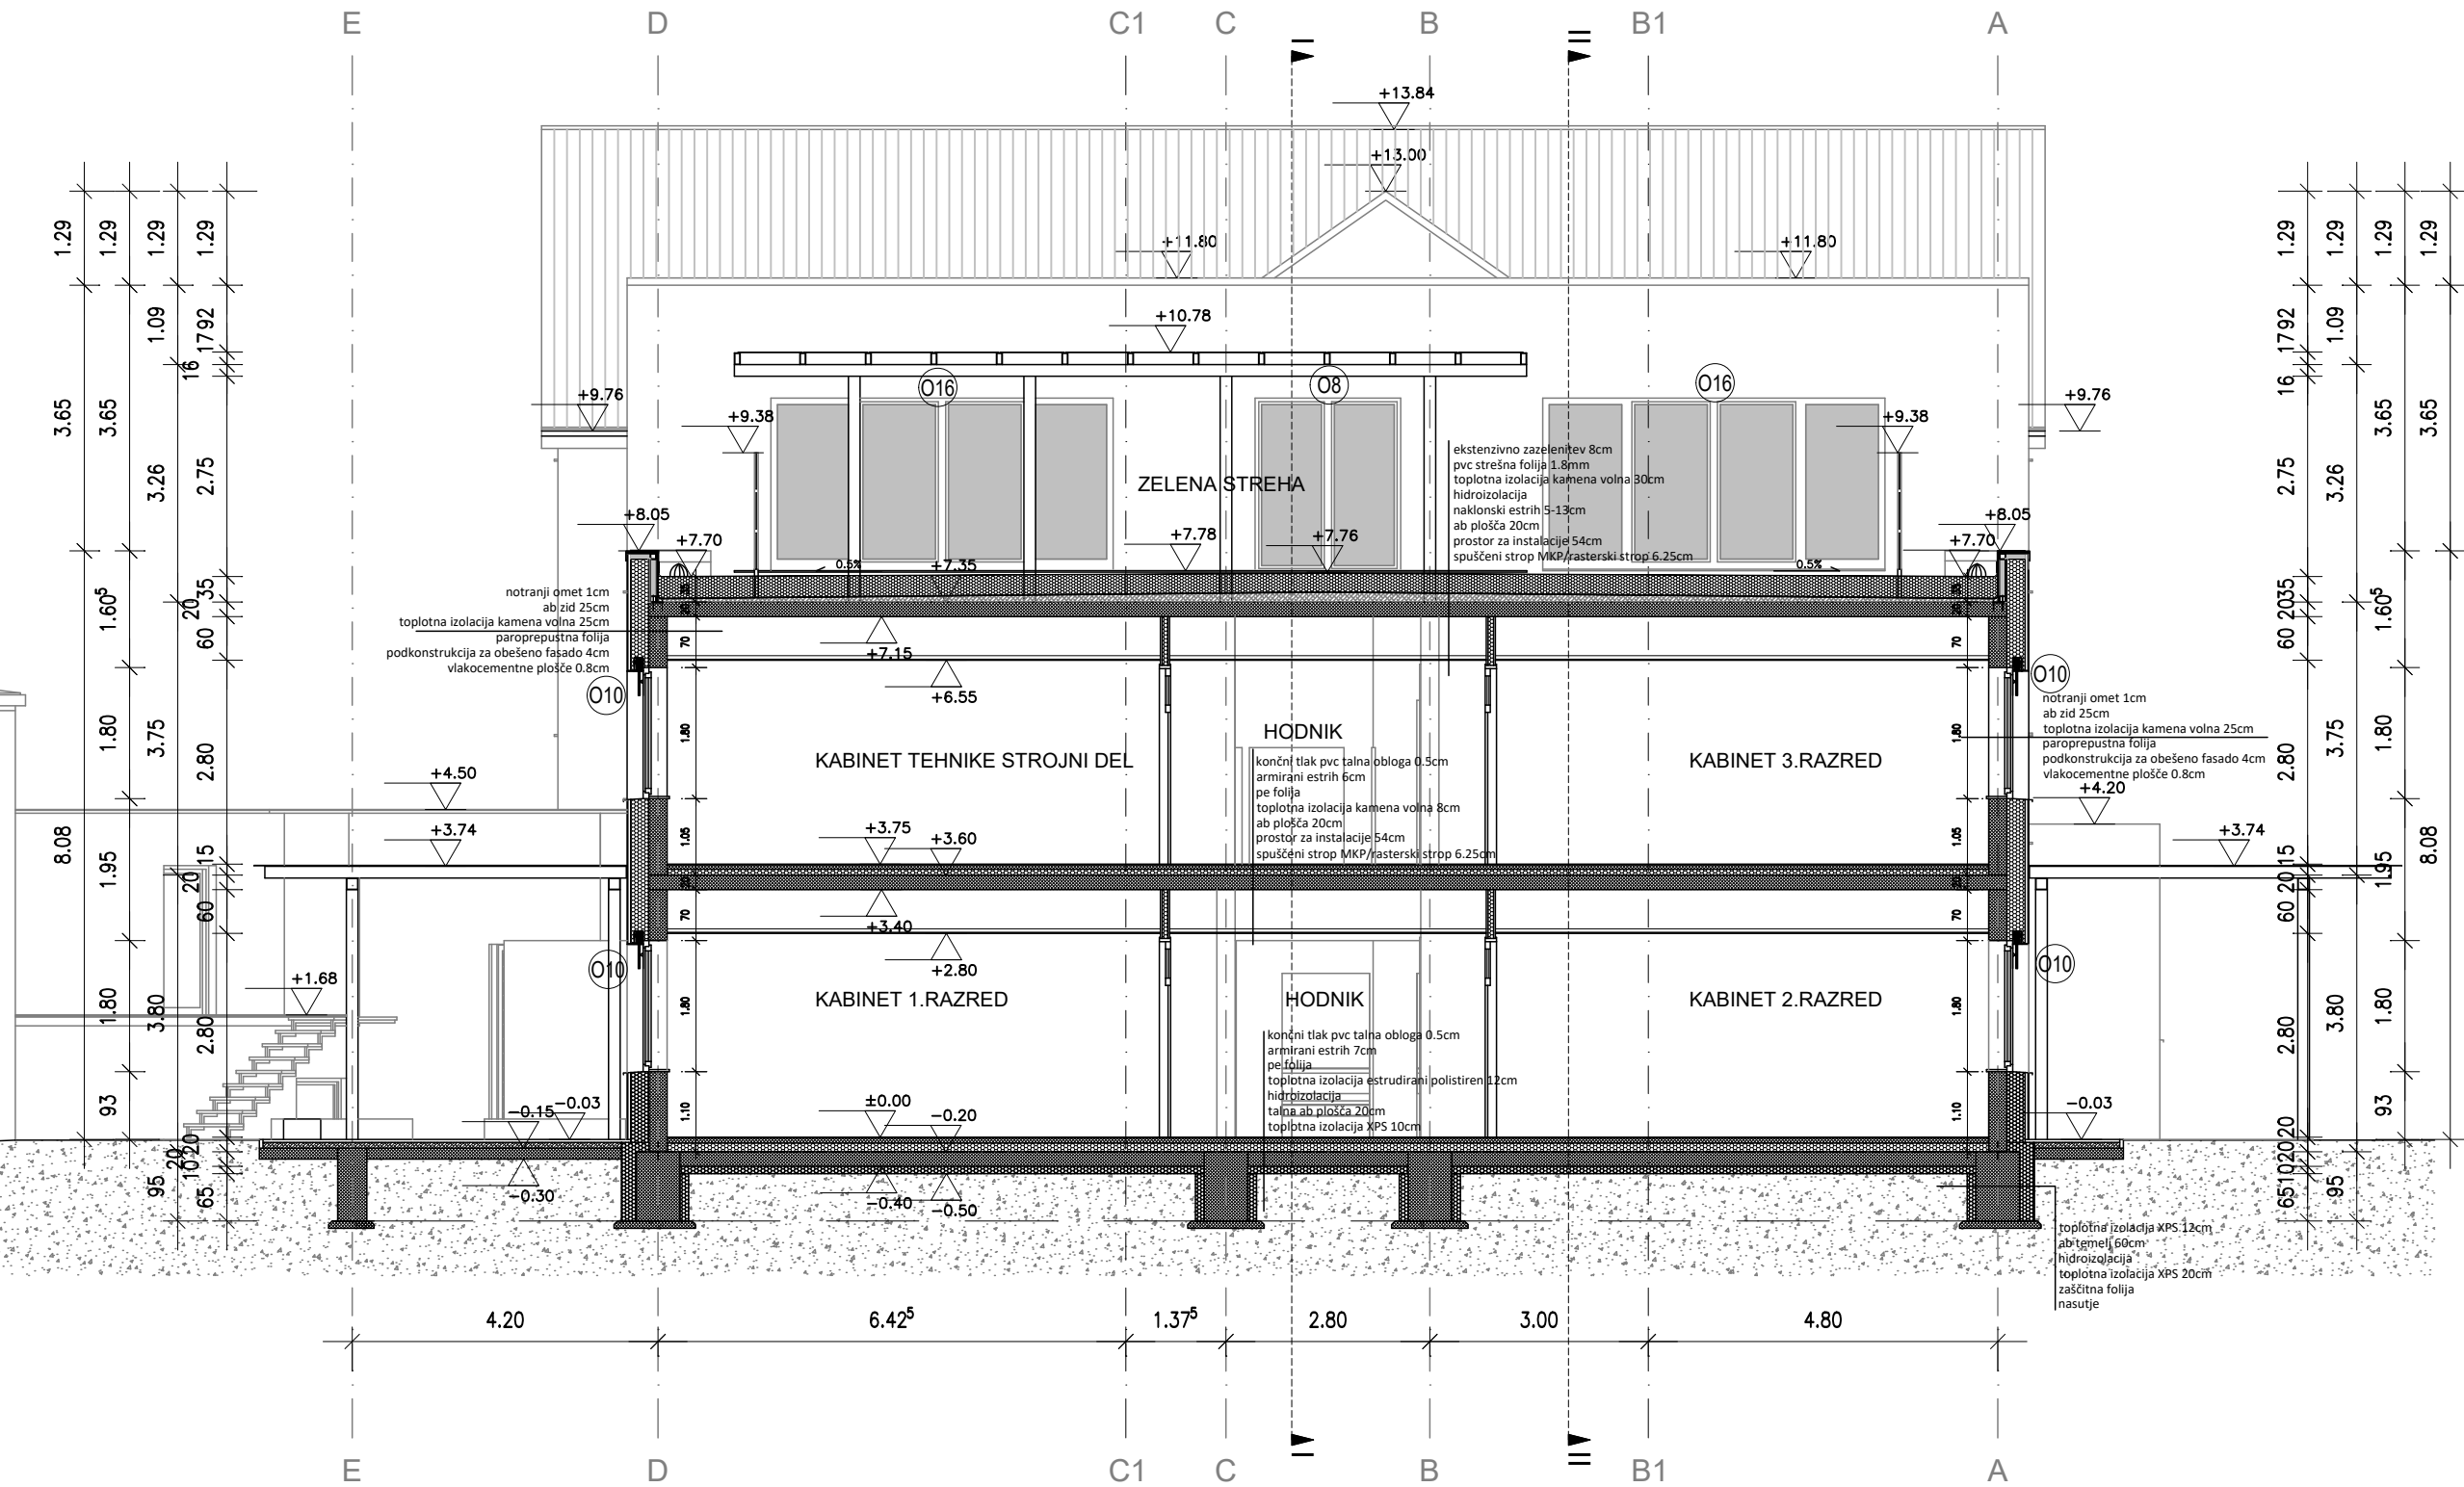


LEGENDA:

- OBSTOJEČI NOSILNI OPEČNI ZID
- OBSTOJEČA BETONSKA KONSTR.
- AB STENA, STEBRI, PREKLADE
- OPEČNA NOSILNA STENA
- OPEČNA NENOSILNA STENA
- IZOLACIJA

± 0.00 = 266.40 mnv


<div><div><div>MISEL</div><div>PROJEKTIRANJE ARHITEKTURE & GRADNJE INŽENIRING</div></div><div>MISEL, PROJEKTIRANJE & INŽENIRING d.o.o. CANKARJEVA 1, 6230 POSTOJNA tel: (T-2) 0590 18 667, fax: 0590 18 665 e-mail: projektiva@misel.si</div></div>		IZS-1006 IDENTIFIKACIJSKA ŠTEVILKA			
OBJEKT / LOKACIJA		REKONSTRUKCIJA IN DOZIDAVA POŠ DOLENJA NEMŠKA VAS VEČNAMENSKI OBJEKT ZA ŠOLSTVO IN KULTURO			
NAROČNIK		OBČINA TREBNJE Goliev trg 5, 8210 Trebnje			
INVESTITOR		OBČINA TREBNJE Goliev trg 5, 8210 Trebnje			
ŠTEVILKA PROJEKTA		A 008/20			
PROJEKTNÁ DOKUMENTACIJA / FAZA		PZI	ARHITEKTURNI NAČRT		
		MERILO	ŠT. RISBE	DATUM	
VSEBINA / NASLOV RISBE		PREREZ A - A	1:100	6	MAREC 2021
		IME	IDENTIFIKACIJSKA ŠTEVILKA	PODPIS	DATUM
PROJEKTANT / ODG. OSEBA PROJEKTANTA		IZTOK N. ČANČULA u.d.i.a.	A - 0251		
VODJA PROJEKTA		IZTOK N. ČANČULA u.d.i.a.	A - 0251		
SODELAVEC		GREGA SMREKAR u.d.i.a. KLEMEN MUHA m.i.a.	A - 1042		
SPREMEMBE		OPIS SPREMEMBE		PODPIS	DATUM

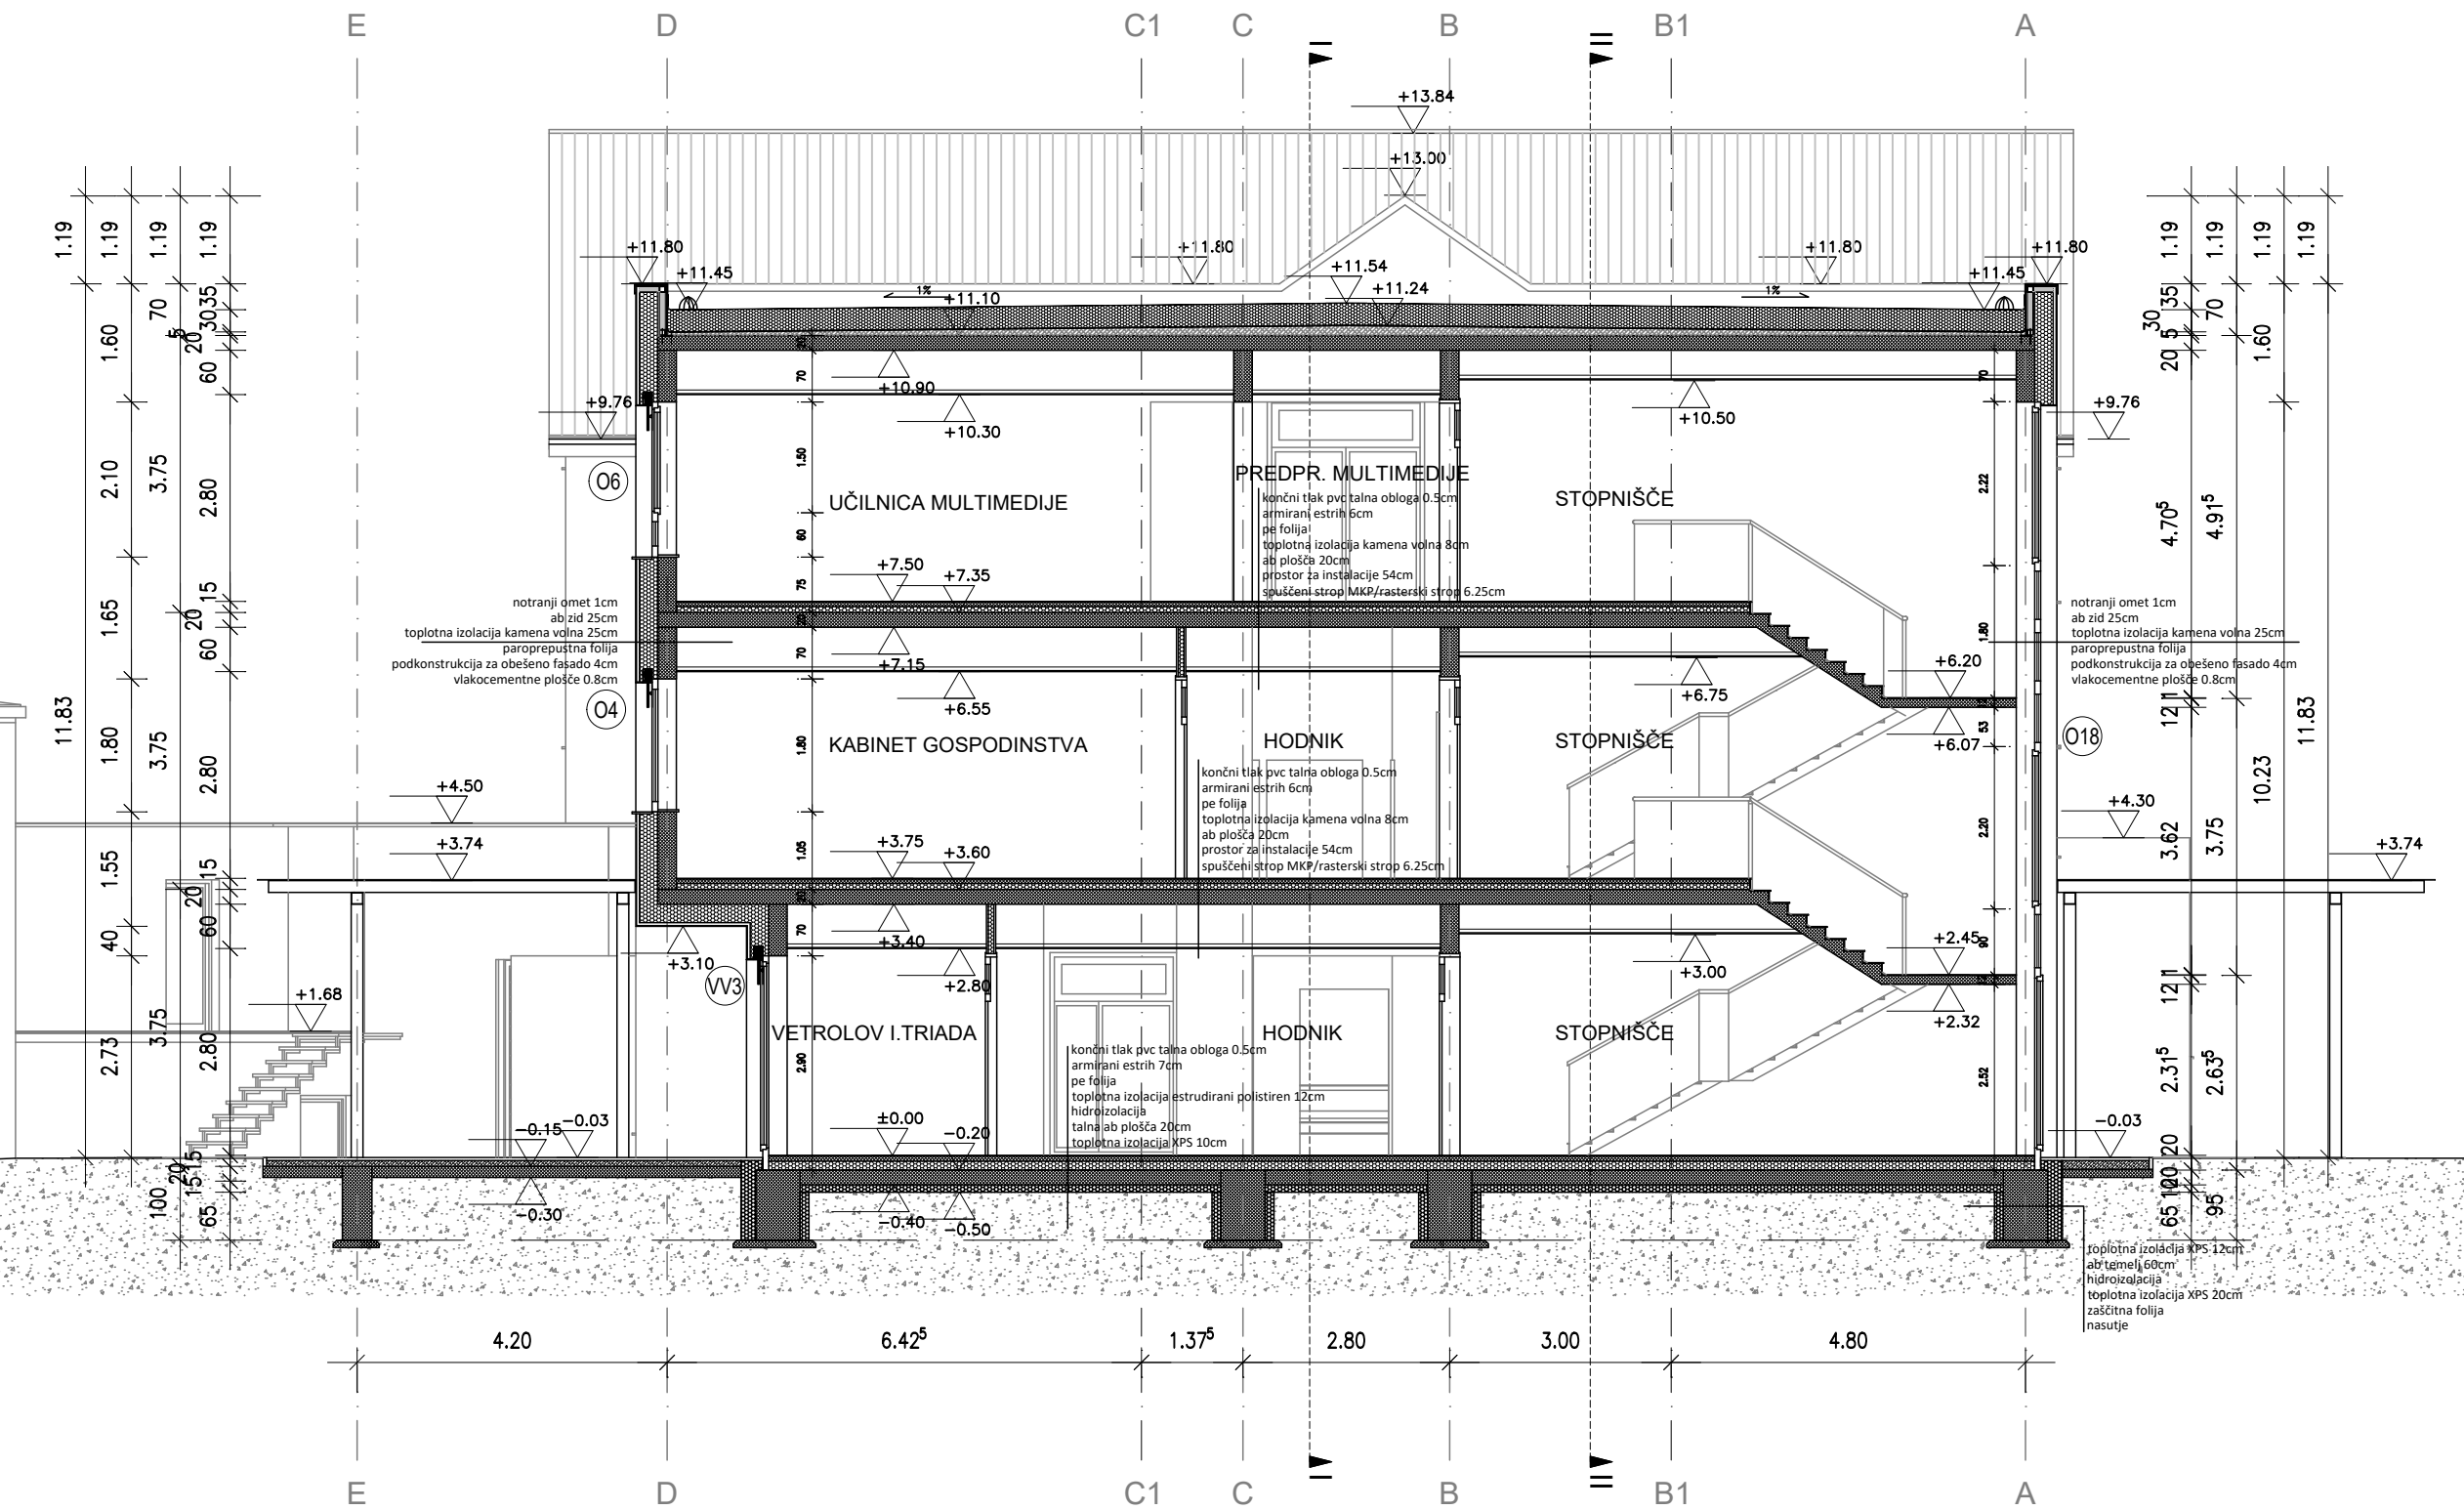

- LEGENDA:
- OBSTOJEČI NOSILNI OPEČNI ZID
 - OBSTOJEČA BETONSKA KONSTR.
 - AB STENA, STEBRI, PREKLADE
 - OPEČNA NOSILNA STENA
 - OPEČNA NENOSILNA STENA
 - IZOLACIJA

± 0.00 = 266.40 mnv

<div><div><div>MISEL</div><div>PROJEKTIRANJE ARHITEKTURE & GRADNJE INŽENIRING</div></div><div><div>GREGA SMREKAR u.d.i.a.</div><div>CANKARJEVA 1, 6230 POSTOJNA</div><div>tel: (T-2) 0590 18 667, fax: 0590 18 665</div><div>e-mail: projektiva@misel.si</div></div><div>IZS-1006 IDENTIFIKACIJSKA ŠTEVILKA</div></div>				
OBJEKT / LOKACIJA		REKONSTRUKCIJA IN DOZIDAVA POŠ DOLENJA NEMŠKA VAS VEČNAMENSKI OBJEKT ZA ŠOLSTVO IN KULTURO		
NAROČNIK		OBČINA TREBNJE Goliev trg 5, 8210 Trebnje		
INVESTITOR		OBČINA TREBNJE Goliev trg 5, 8210 Trebnje		
ŠTEVILKA PROJEKTA		A 008/20		
PROJEKTNÁ DOKUMENTACIJA / FAZA		PZI	ARHITEKTURNI NAČRT	
			MERILO	ŠT. RISBE
VSEBINA / NASLOV RISBE		PREREZ B - B	1:100	7
PROJEKTANT / ODG. OSEBA PROJEKTANTA		IZTOK N. ČANČULA u.d.i.a.	A - 0251	MAREC 2021
VODJA PROJEKTA		IZTOK N. ČANČULA u.d.i.a.	A - 0251	
SODELAVEC		GREGA SMREKAR u.d.i.a. KLEMEN MUHA m.i.a.	A - 1042	
SPREMEMBE		OPIS SPREMEMBE	PODPIS	DATUM

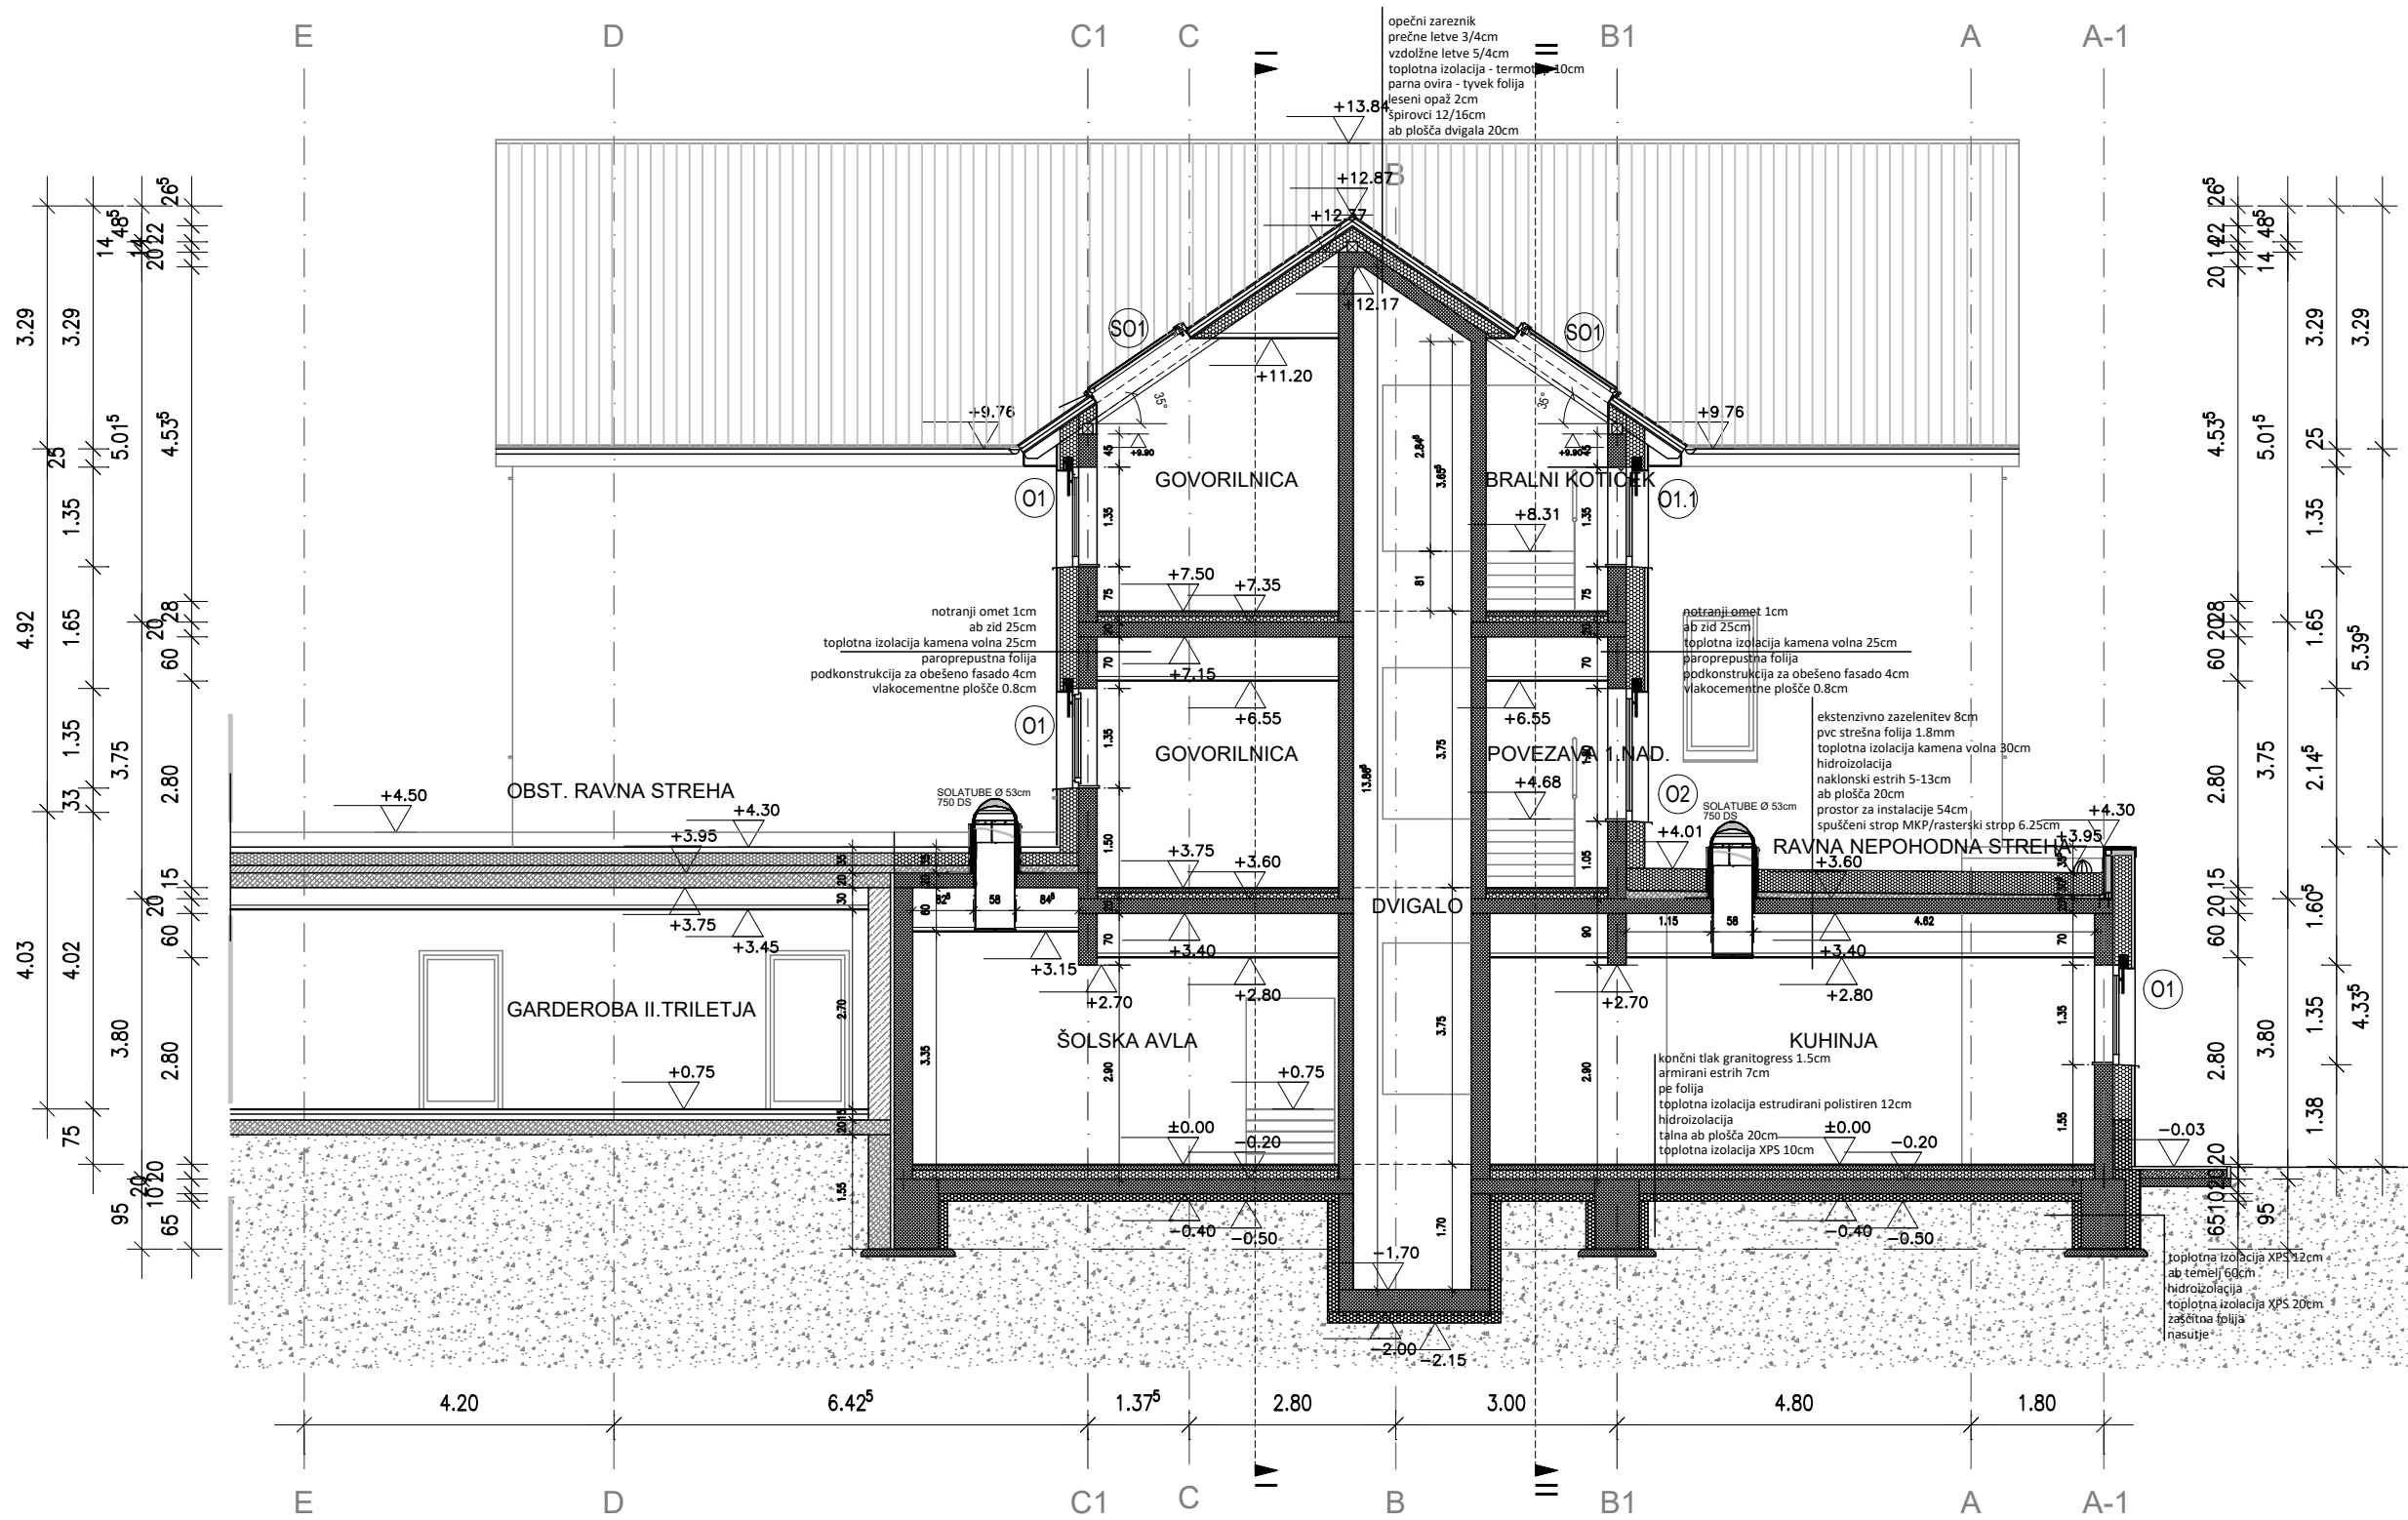


LEGENDA:

- OBSTOJEČI NOSILNI OPEČNI ZID
- OBSTOJEČA BETONSKA KONSTR.
- AB STENA, STEBRI, PREKLAD
- OPEČNA NOSILNA STENA
- OPEČNA NENOSILNA STENA
- IZOLACIJA

± 0.00 = 266.40 mnv

<div><div></div><div>PROJEKTIRANJE ARHITEKTURE & GRADNENJE INŽENIRING</div></div>		MISEL, PROJEKTIRANJE & INŽENIRING d.o.o. CANKARJEVA 1, 6230 POSTOJNA tel: (T-2) 0590 18 667, fax: 0590 18 665 e-mail: projektiva@misel.si			IZS-1006 IDENTIFIKACIJSKA ŠTEVILKA	
OBJEKT / LOKACIJA		REKONSTRUKCIJA IN DOZIDAVA POŠ DOLENJA NEMŠKA VAS VEČNAMENSKI OBJEKT ZA ŠOLSTVO IN KULTURO				
NAROČNIK		OBČINA TREBNJE Goliev trg 5, 8210 Trebnje				
INVESTITOR		OBČINA TREBNJE Goliev trg 5, 8210 Trebnje				
ŠTEVILKA PROJEKTA		A 008/20				
PROJEKTNIA DOKUMENTACIJA / FAZA		PZI		ARHITEKTURNI NAČRT		
VSEBINA / NASLOV RISBE		PREREZ C - C		MERILO	ŠT. RISBE	DATUM
				1:100	8	MAREC 2021
PROJEKTANT / ODG. OSEBA PROJEKTANTA		IME	IDENTIFIKACIJSKA ŠTEVILKA	PODPIS	DATUM	
		IZTOK N. ČANČULA u.d.i.a.	A - 0251			
VODJA PROJEKTA		IZTOK N. ČANČULA u.d.i.a.	A - 0251			
SODELAVEC		GREGA SMREKAR u.d.i.a.	A - 1042			
		KLEMEN MUHA m.i.a.				
SPREMEMBE		OPIS SPREMEMBE		PODPIS		DATUM

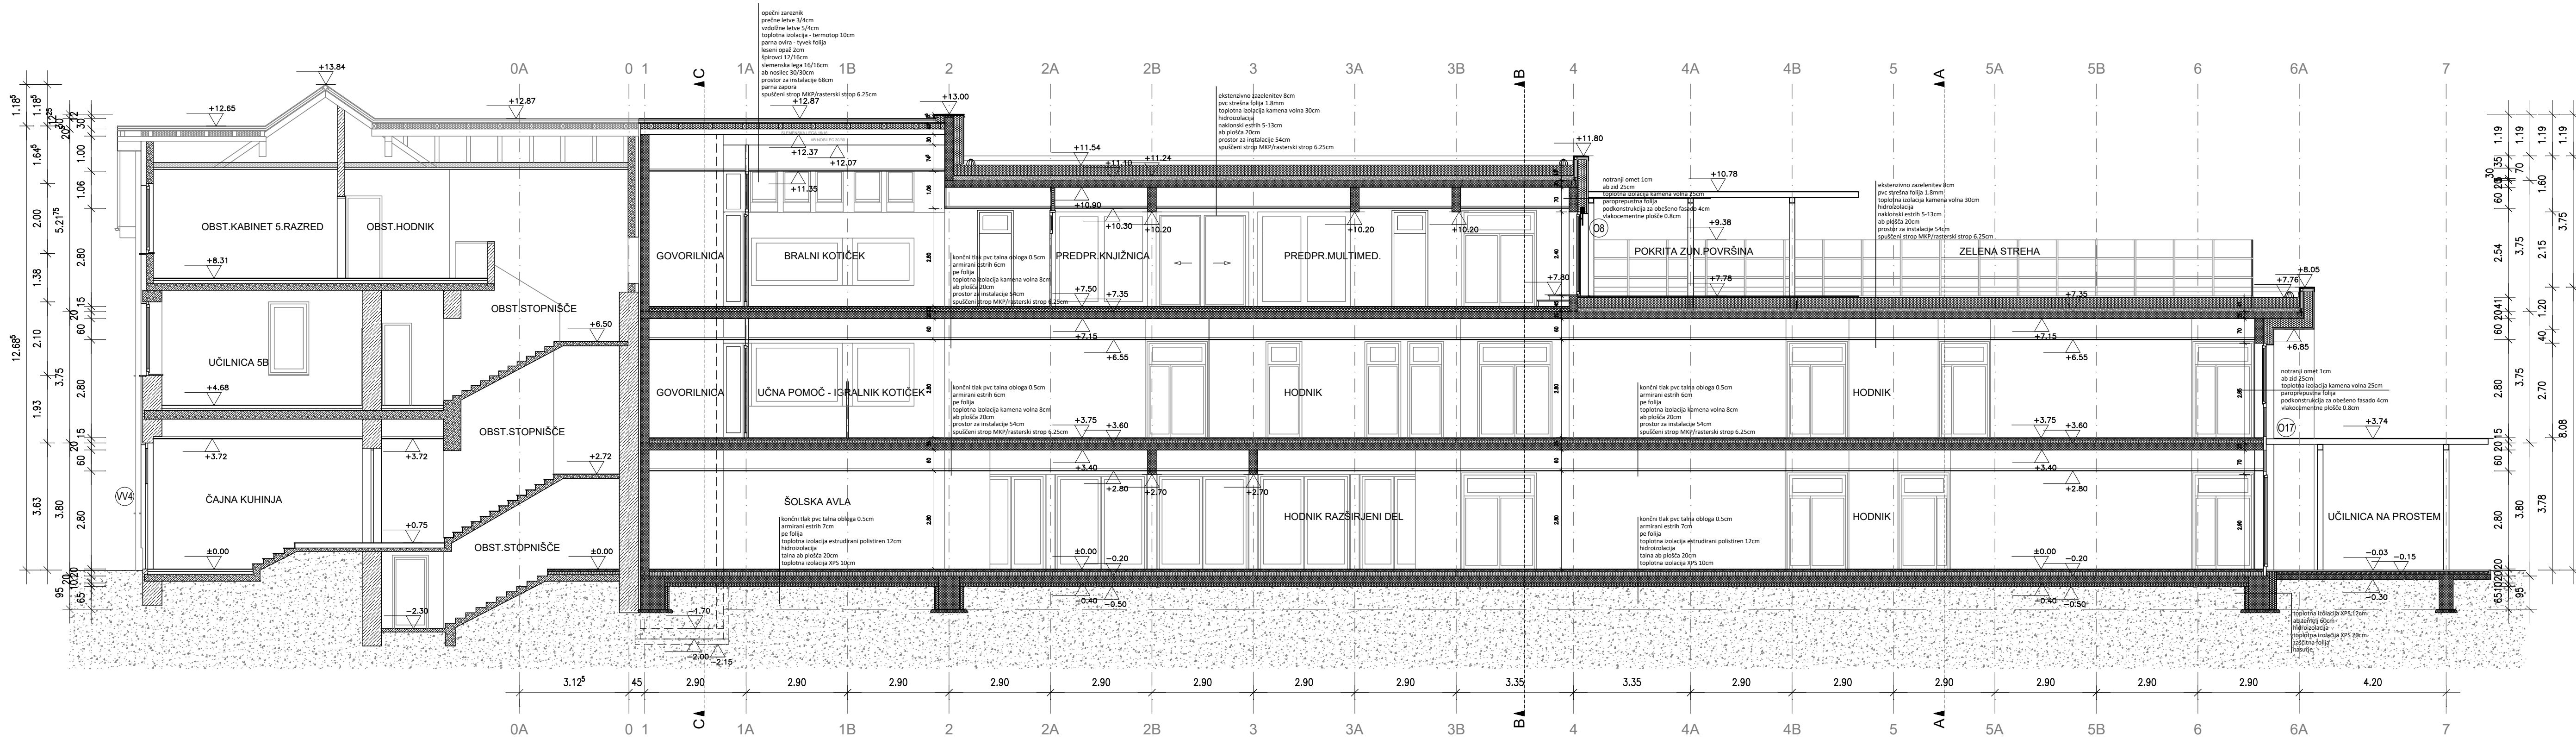

LEGENDA:

- [Symbol] OBSTOJEČI NOSILNI OPEČNI ZID
- [Symbol] OBSTOJEČA BETONSKA KONSTR.
- [Symbol] AB STENA, STEBRI, PREKLADI
- [Symbol] OPEČNA NOSILNA STENA
- [Symbol] OPEČNA NENOSILNA STENA
- [Symbol] IZOLACIJA


± 0.00 = 266.40 mnv

MISEL
PROJEKTIRANJE ARHITEKTURNE
A GRAĐEVNI INŽENIRING

MISEL, PROJEKTIRANJE & INŽENIRING d.o.o.
CANKARJEVA 1, 6230 POSTOJNA
tel: (T-2) 0590 18 667, fax: 0590 18 665
e-mail: projektiva@misel.si

IZS-1006
IDENTIFIKACIJSKA ŠTEVILKA

OBJEKT / LOKACIJA	REKONSTRUKCIJA IN DOZIDAVA POŠ DOLENJA NEMŠKA VAS VEČNAMENSKI OBJEKT ZA ŠOLSTVO IN KULTURO			
NAROČNIK	OBČINA TREBNJE Goliev trg 5, 8210 Trebnje			
INVESTITOR	OBČINA TREBNJE Goliev trg 5, 8210 Trebnje			
ŠTEVILKA PROJEKTA	A 008/20			
PROJEKTA DOKUMENTACIJA / FAZA	PZI	ARHITEKTURNI NAČRT		
	MERILO	ŠT. RISBE	DATUM	
VSEBINA / NASLOV RISBE	PREREZ I - I	1:100	9	MAREC 2021
PROJEKTANT / ODG. OSEBA PROJEKTANTA	IME	IDENTIFIKACIJSKA ŠTEVILKA	PODPIS	DATUM
VODIJA PROJEKTA	IZTOK N. ČANČULA u.d.i.a.	A - 0251		
	IZTOK N. ČANČULA u.d.i.a.	A - 0251		
SODELAVEC	GREGA SMREKAR u.d.i.a. KLEMEN MUHA m.i.a.	A - 1042		
SPREMEMBE	OPIS SPREMEMBE	PODPIS	DATUM	

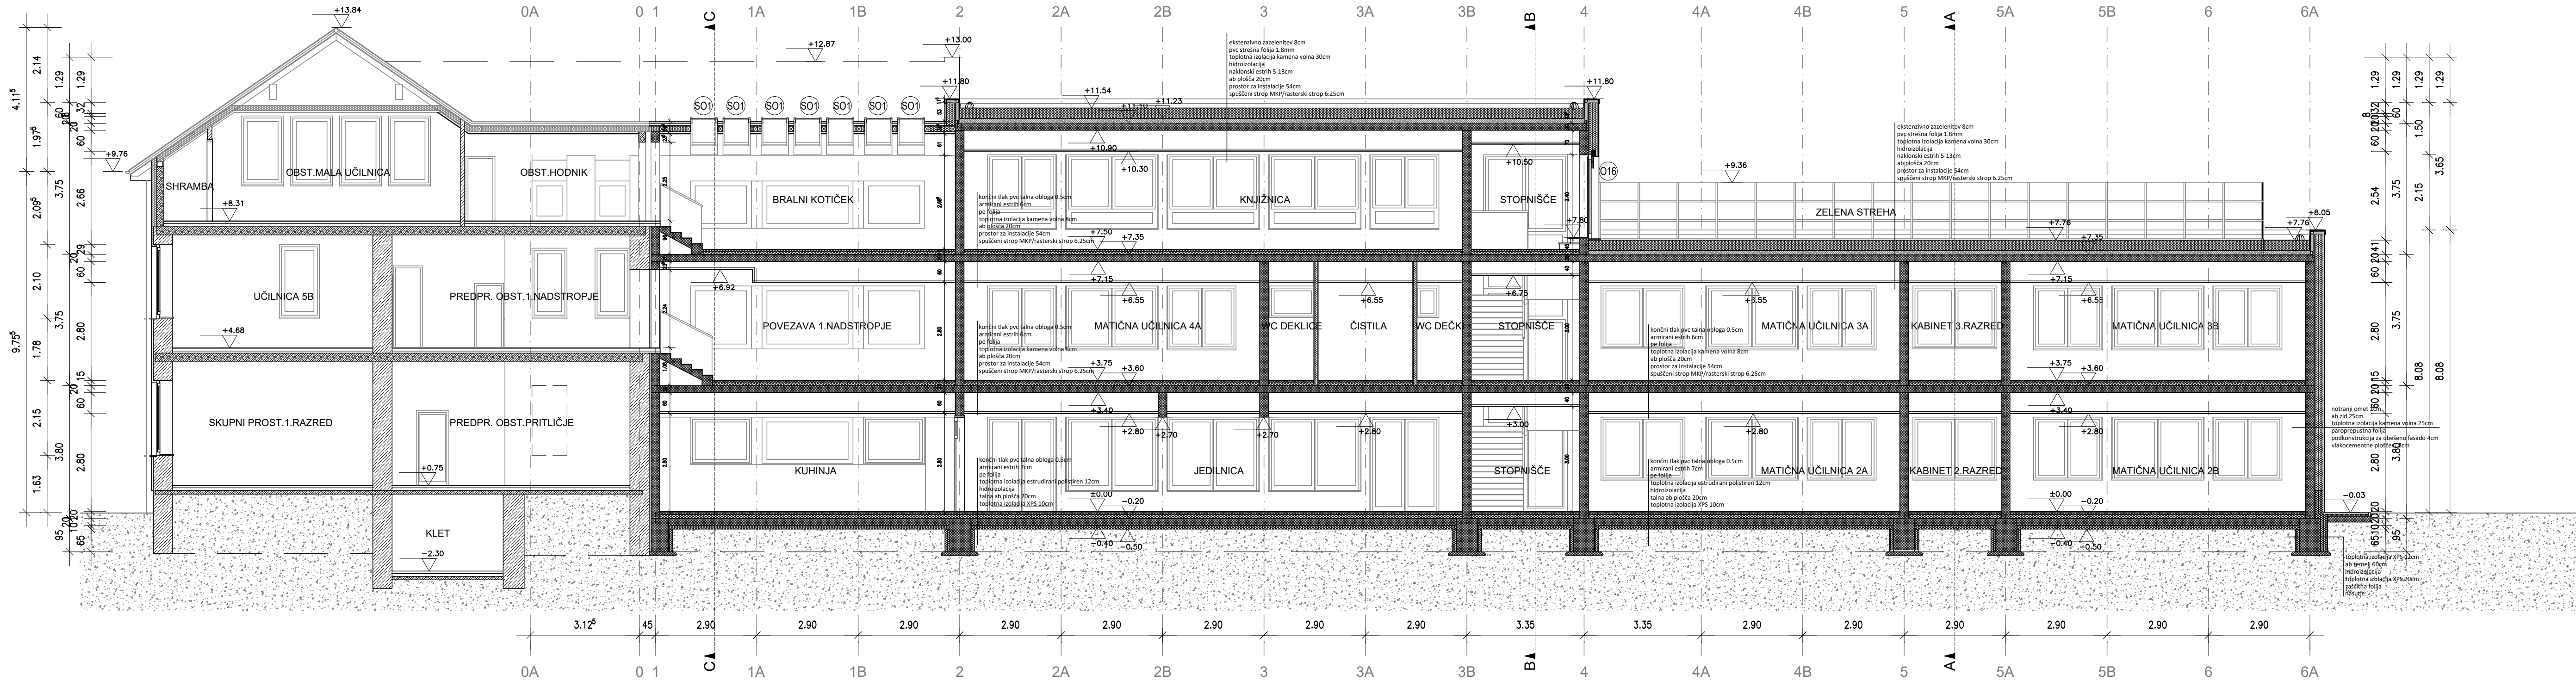

LEGENDA:

- OBSTOJEČI NOSILNI OPEČNI ZID
- OBSTOJEČA BETONSKA KONSTR.
- AB STENA, STEBRI, PREKLADI
- OPEČNA NOSILNA STENA
- OPEČNA NENOSILNA STENA
- IZOLACIJA


± 0.00 = 266.40 mnv

PROJEKTIRANJE ARHITEKTURA & GRAĐEVINARSTVO		MISEL, PROJEKTIRANJE & INŽENIRING d.o.o. CANKARJEVA 1, 6230 POSTOJNA tel: (T-2) 0590 18 667, fax: 0590 18 665 e-mail: projektiva@misel.si		IZS-1006 IDENTIFIKACIJSKA ŠTEVILKA
OBJEKT / LOKACIJA		REKONSTRUKCIJA IN DOZIDAVA POŠ DOLENJA NEMŠKA VAS VEČNAMENSKI OBJEKT ZA ŠOLSTVO IN KULTURO		
NAROČNIK		OBČINA TREBNJE Goljev trg 5, 8210 Trebnje		
INVESTITOR		OBČINA TREBNJE Goljev trg 5, 8210 Trebnje		
ŠTEVILKA PROJEKTA		A 008/20		
PROJEKTA DOKUMENTACIJA / FAZA		PZI	ARHITEKTURNI NAČRT	
			MERILO	ŠT. RISBE
				DATUM
VSEBINA / NASLOV RISBE		PREREZ II - II	1:100	10
				MAREC 2021
PROJEKTANT / ODG. OSEBA PROJEKTANTA		IME	IDENTIFIKACIJSKA ŠTEVILKA	PODPIS
VODJA PROJEKTA		IZTOK N. ČANČULA u.d.i.a.	A - 0251	
		IZTOK N. ČANČULA u.d.i.a.	A - 0251	
SODELAVEC		GREGA SMREKAR u.d.i.a. KLEMEN MUHA m.i.a.	A - 1042	
SPREMEMBE		OPIS SPREMEMBE	PODPIS	DATUM




± 0.00 = 266.40 mnv

<div><div><div>MISEL</div><div>PROJEKTIRANJE & GRADNJE INŽENIRING</div></div><div>MISEL, PROJEKTIRANJE & INŽENIRING d.o.o. CANKARJEVA 1, 6230 POSTOJNA tel: (T-2) 0590 18 667, fax: 0590 18 665 e-mail: projektiva@misel.si</div></div>		REKONSTRUKCIJA IN DOZIDAVA POŠ DOLENJA NEMŠKA VAS VEČNAMENSKI OBJEKT ZA ŠOLSTVO IN KULTURO		
OBJEKT / LOKACIJA		OBČINA TREBNJE Goliev trg 5, 8210 Trebnje		
NAROČNIK		OBČINA TREBNJE Goliev trg 5, 8210 Trebnje		
INVESTITOR		OBČINA TREBNJE Goliev trg 5, 8210 Trebnje		
ŠTEVILKA PROJEKTA		A 008/20		
PROJEKTA DOKUMENTACIJA / FAZA		PZI	ARHITEKTURNI NAČRT	
VSEBINA / NASLOV RISBE		MERILO	ŠT. RISBE	DATUM
			11	MAREC 2021
PROJEKTANT / ODG. OSEBA PROJEKTANTA		IME	IDENTIFIKACIJSKA ŠTEVILKA	PODPIS
VODJA PROJEKTA		IZTOK N. ČANČULA u.d.i.a.	A - 0251	
SODELAVEC		GREGA SMREKAR u.d.i.a. KLEMEN MUHA m.i.a.	A - 1042	
SPREMEMBE		OPIS SPREMEMBE	PODPIS	DATUM

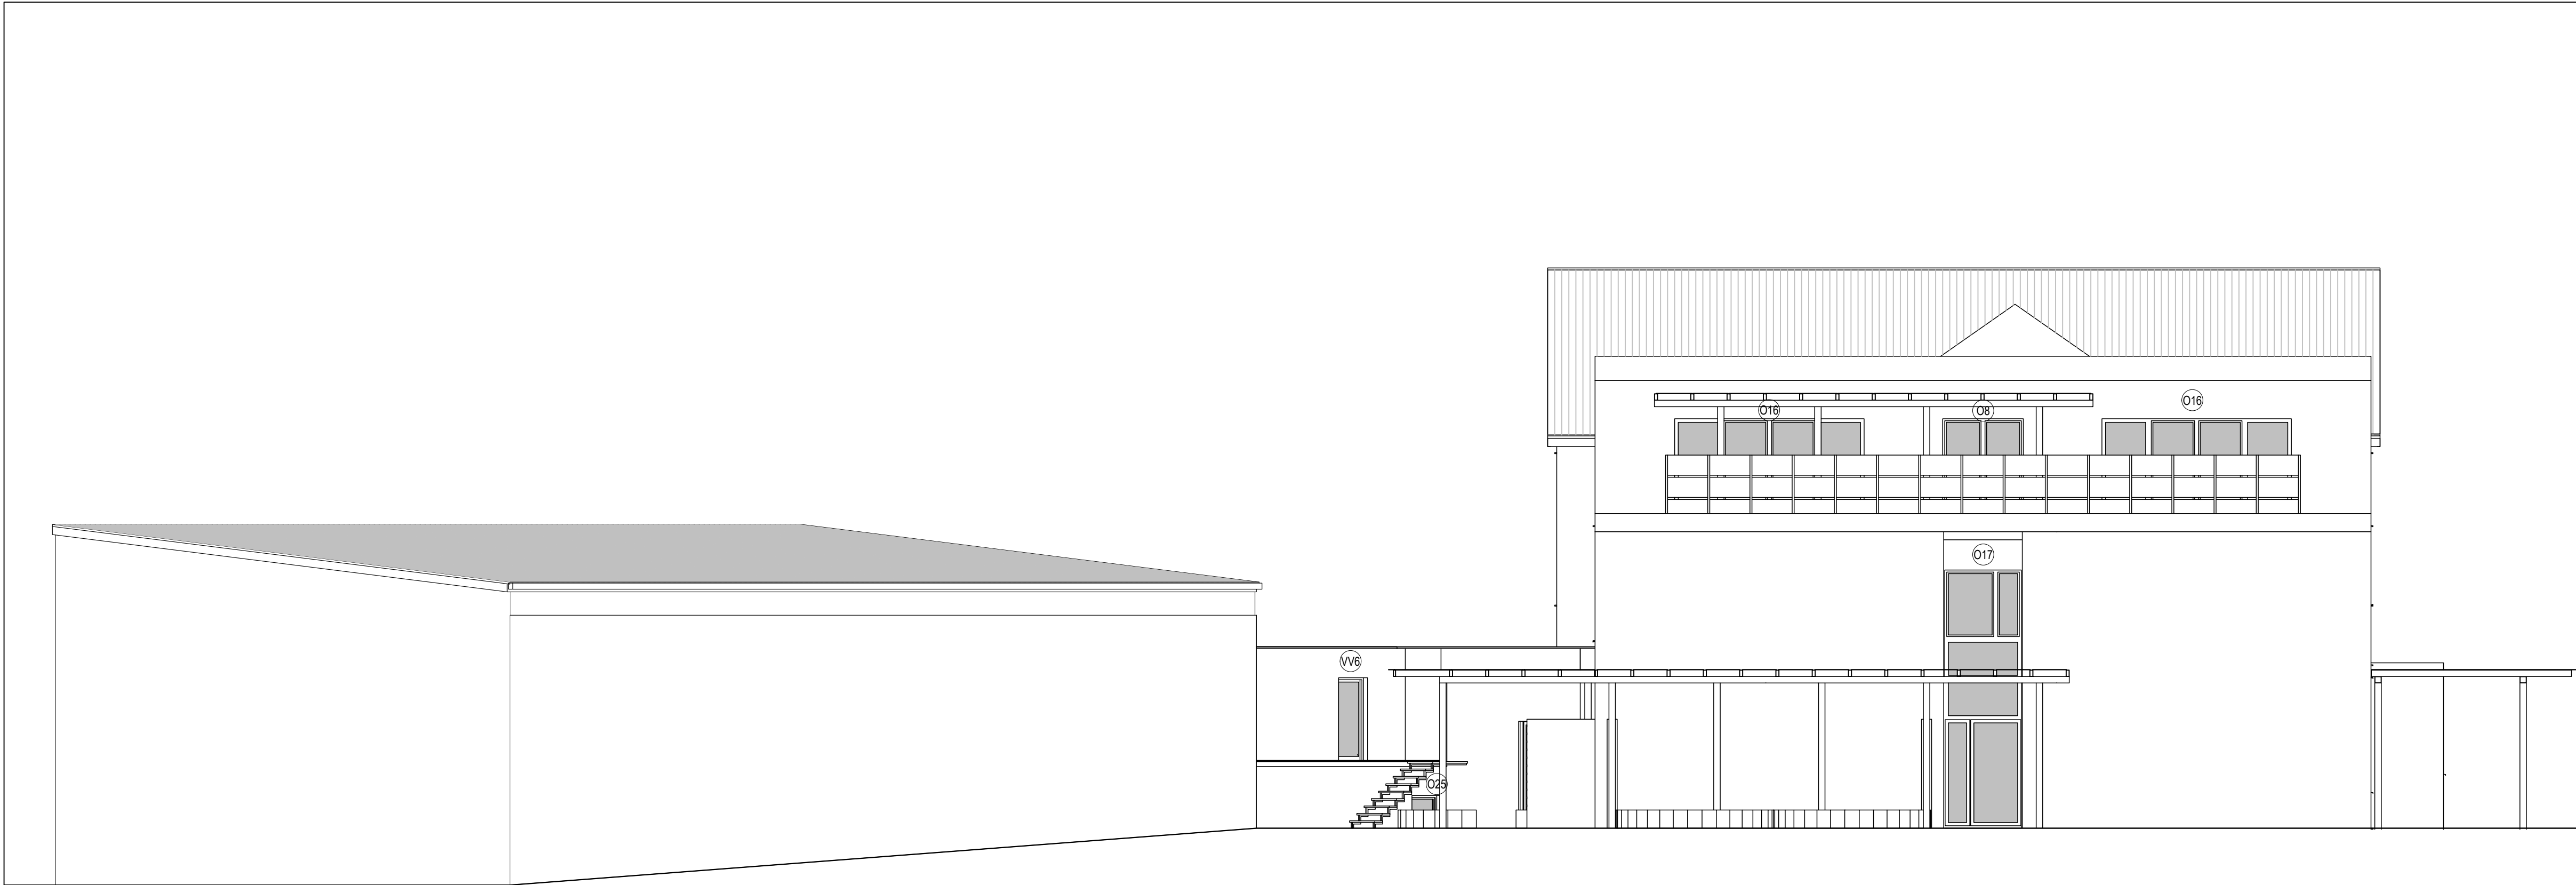

± 0.00 = 266.40 mnv
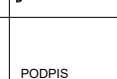
<div><div><div><div>MISEL</div></div><div>PROJEKTIRANJE ARHITEKTURE & GRADNJE INŽENIRING</div></div><div>MISEL, PROJEKTIRANJE & INŽENIRANJE d.o.o. CANKARJEVA 1, 6230 POSTOJNA tel: (T-2) 0590 18 667, fax: 0590 18 665 e-mail: projektiva@misel.si</div></div>		IZS-1006 IDENTIFIKACIJSKA ŠTEVILKA		
OBJEKT / LOKACIJA	REKONSTRUKCIJA IN DOZIDAVA POŠ DOLENJA NEMŠKA VAS VEČNAMENSKI OBJEKT ZA ŠOLSTVO IN KULTURO			
NAROČNIK	OBČINA TREBNJE Goliev trg 5, 8210 Trebnje			
INVESTITOR	OBČINA TREBNJE Goliev trg 5, 8210 Trebnje			
ŠTEVILKA PROJEKTA	A 008/20			
PROJEKTA DOKUMENTACIJA / FAZA	PZI	ARHITEKTURNI NAČRT		
VSEBINA / NASLOV RISBE	SV FASADA	MERILO	ŠT. RISBE	DATUM
		1:100	12	MAREC 2021
PROJEKTANT / ODG. OSEBA PROJEKTANTA	IZTOK N. ČANČULA u.d.i.a.	A - 0251		
VODJA PROJEKTA	IZTOK N. ČANČULA u.d.i.a.	A - 0251		
SODELAVEC	GREGA SMREKAR u.d.i.a. KLEMEN MUHA m.i.a.	A - 1042		
SPREMEMBE	OPIS SPREMEMBE	PODPIS	DATUM	




± 0.00 = 266.40 mnv


MISEL

PROJEKTIRANJE
ARHITEKTURE
& GRADNJE INŽENIRING

MISEL, PROJEKTIRANJE & INŽENIRANJE d.o.o.
CANKARJEVA 1, 6230 POSTOJNA
tel: (T-2) 0590 18 667, fax: 0590 18 665
e-mail: projektiva@misel.si

IZS-1006
IDENTIFIKACIJSKA ŠTEVILKA

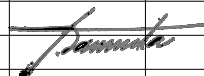OBJEKT / LOKACIJA		REKONSTRUKCIJA IN DOZIDAVA POŠ DOLENJA NEMŠKA VAS VEČNAMENSKI OBJEKT ZA ŠOLSTVO IN KULTURO			
NAROČNIK		OBČINA TREBNJE Goliev trg 5, 8210 Trebnje			
INVESTITOR		OBČINA TREBNJE Goliev trg 5, 8210 Trebnje			
ŠTEVILKA PROJEKTA		A 008/20			
PROJEKTNÁ DOKUMENTACIJA / FAZA		PZI	ARHITEKTURNI NAČRT		
VSEBINA / NASLOV RISBE		JZ FASADA	MERILO	ŠT. RISBE	DATUM
			1:100	13	MAREC 2021
PROJEKTANT / ODD. OSEBA PROJEKTANTA	IME	IDENTIFIKACIJSKA ŠTEVILKA	PODPIS	DATUM	
VODJA PROJEKTA	IZTOK N. ČANČULA u.d.i.a.	A - 0251			
	IZTOK N. ČANČULA u.d.i.a.	A - 0251			
SODELAVEC	GREGA SMREKAR u.d.i.a. KLEMEN MUHA m.i.a.	A - 1042			
SPREMEMBE	OPIS SPREMEMBE		PODPIS	DATUM	

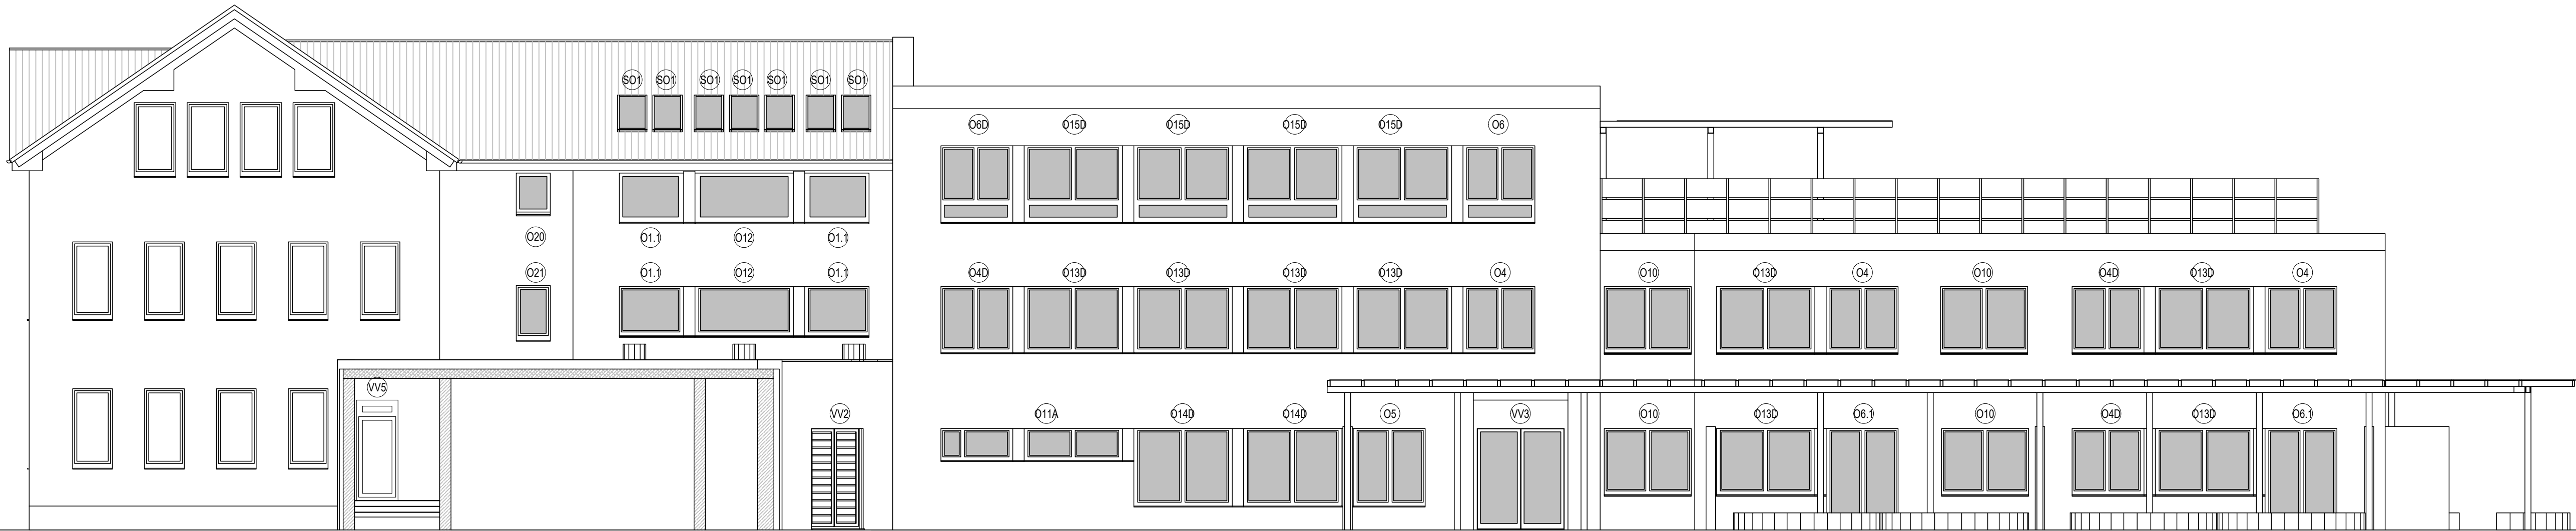

± 0.00 = 266.40 mnv

<div><div><div>MISEL</div><div>PROJEKTIRANJE & GRADENI REZIMING</div></div><div>MISEL, PROJEKTIRANJE & INŽENIRING d.o.o. CANKARJEVA 1, 6230 POSTOJNA tel: (T-2) 0590 18 667, fax: 0590 18 665 e-mail: projektiva@misel.si</div></div>		IZS-1006 IDENTIFIKACIJSKA ŠTEVILKA		
OBJEKT / LOKACIJA		REKONSTRUKCIJA IN DOZIDAVA POŠ DOLENJA NEMŠKA VAS VEČNAMENSKI OBJEKT ZA ŠOLSTVO IN KULTURO		
NAROČNIK		OBČINA TREBNJE Goliev trg 5, 8210 Trebnje		
INVESTITOR		OBČINA TREBNJE Goliev trg 5, 8210 Trebnje		
ŠTEVILKA PROJEKTA		A 008/20		
PROJEKTA DOKUMENTACIJA / FAZA		PZI	ARHITEKTURNI NAČRT	
VSEBINA / NASLOV RISBE		MERILO	ŠT. RISBE	DATUM
			14	MAREC 2021
PROJEKTANT / ODG. OSEBA PROJEKTANTA		IME	IDENTIFIKACIJSKA ŠTEVILKA	PODPIS
VODJA PROJEKTA		IZTOK N. ČANČULA u.d.i.a.	A - 0251	
		IZTOK N. ČANČULA u.d.i.a.	A - 0251	
SODELAVEC		GREGA SMREKAR u.d.i.a. KLEMEN MUHA m.i.a.	A - 1042	
SPREMEMBE		OPIS SPREMEMBE	PODPIS	DATUM