
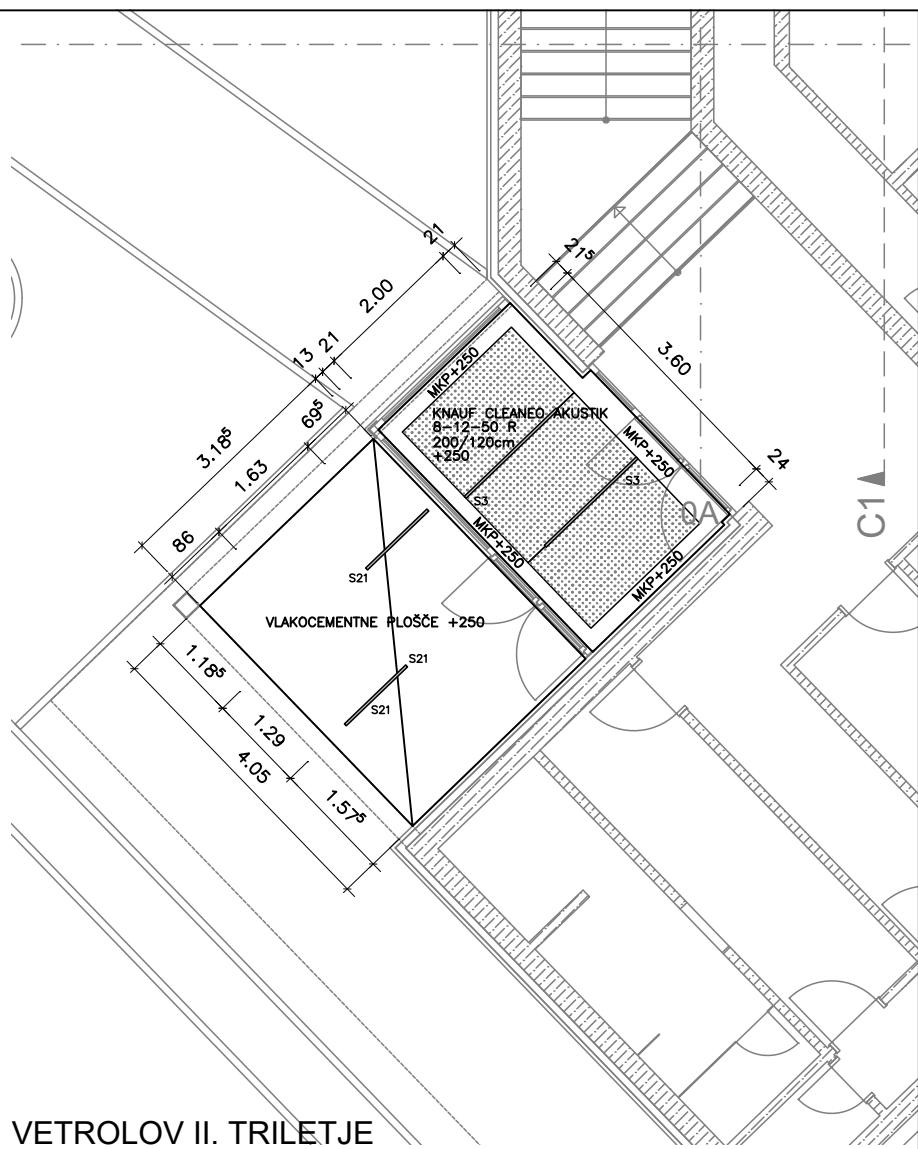



5.4 SPUŠČENI STROP

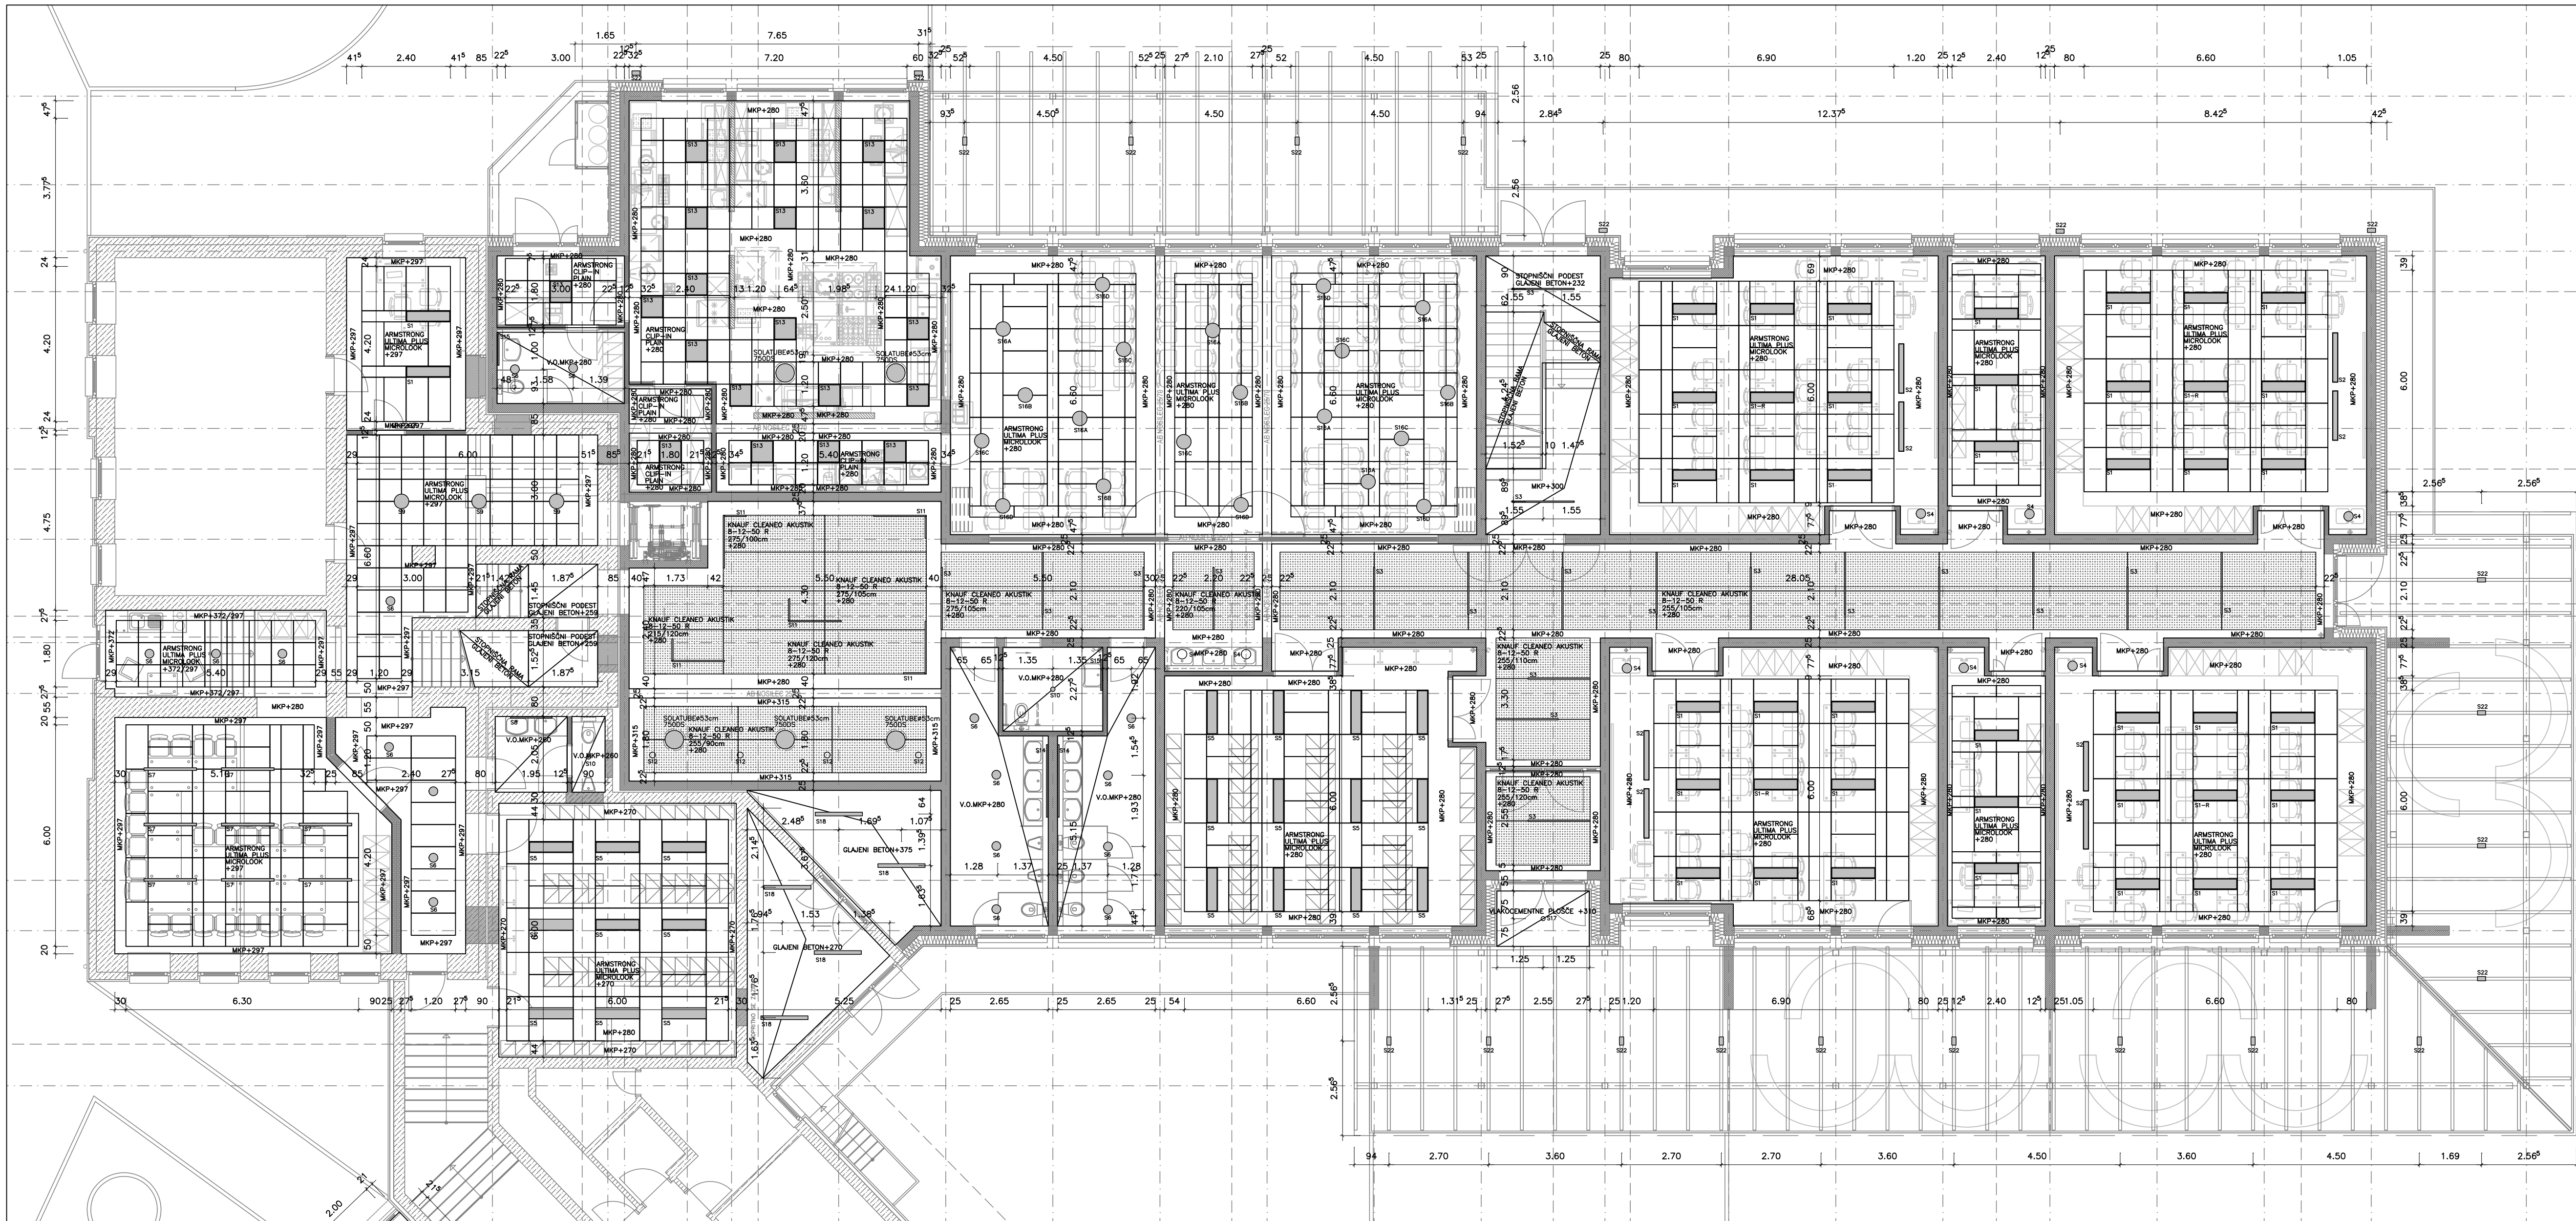

VETROLOV II. TRILETJE

± 0.00 = 266.40 mmv

 MISEL PROJEKTIRANJE ARHITEKTURE & GRADNJE INŽENIRING		MISEL, PROJEKTIRANJE & INŽENIRING d.o.o. ČANKARJEVA 1, 6230 POSTOJNA tel: (T-2) 0590 18 687, fax: 0590 18 665 e-mail: projektiva@misel.si		IZS-1006 IDENTIFIKACIJSKA ŠTEVILKA	
REKONSTRUKCIJA IN DOZIDAVA POŠ DOLENJA NEMŠKA VAS					
VEČNAMENSKI OBJEKT ZA ŠOLSTVO IN KULTURO					
OBJEKT / LOKACIJA		OBČINA TREBNJE Golev trg 5, 8210 Trebnje			
NAROČNIK		OBČINA TREBNJE Golev trg 5, 8210 Trebnje			
INVESTITOR		OBČINA TREBNJE Golev trg 5, 8210 Trebnje			
ŠTEVILKA PROJEKTA		A 008/20			
PROJEKTA DOKUMENTACIJA / FAZA		PZI		ARHITEKTURNI NAČRT	
		NAČRT SPUSČENEGA STROPA		MERILO	ŠT. RISBE
		MERILO		ŠT. RISBE	DATUM
VSEBINA / NASLOV RISBE		TLORIS PRITLIČJA		1:100	1
		ME		IDENTIFIKACIJSKA ŠTEVILKA	PODPIS
PROJEKTANT / ODG. OSEBA PROJEKTA		IZTOK N. ČANČULA u.d.l.a.		A - 0251	DATUM
VODJA PROJEKTA		IZTOK N. ČANČULA u.d.l.a.		A - 0251	
		GREGA SMREKAR u.d.l.a.		A - 1042	
SODELAVEC		KLEMEN MUHA m.l.a.			
SPREMEMBE		OPIS SPREMEMBE		PODPIS	DATUM

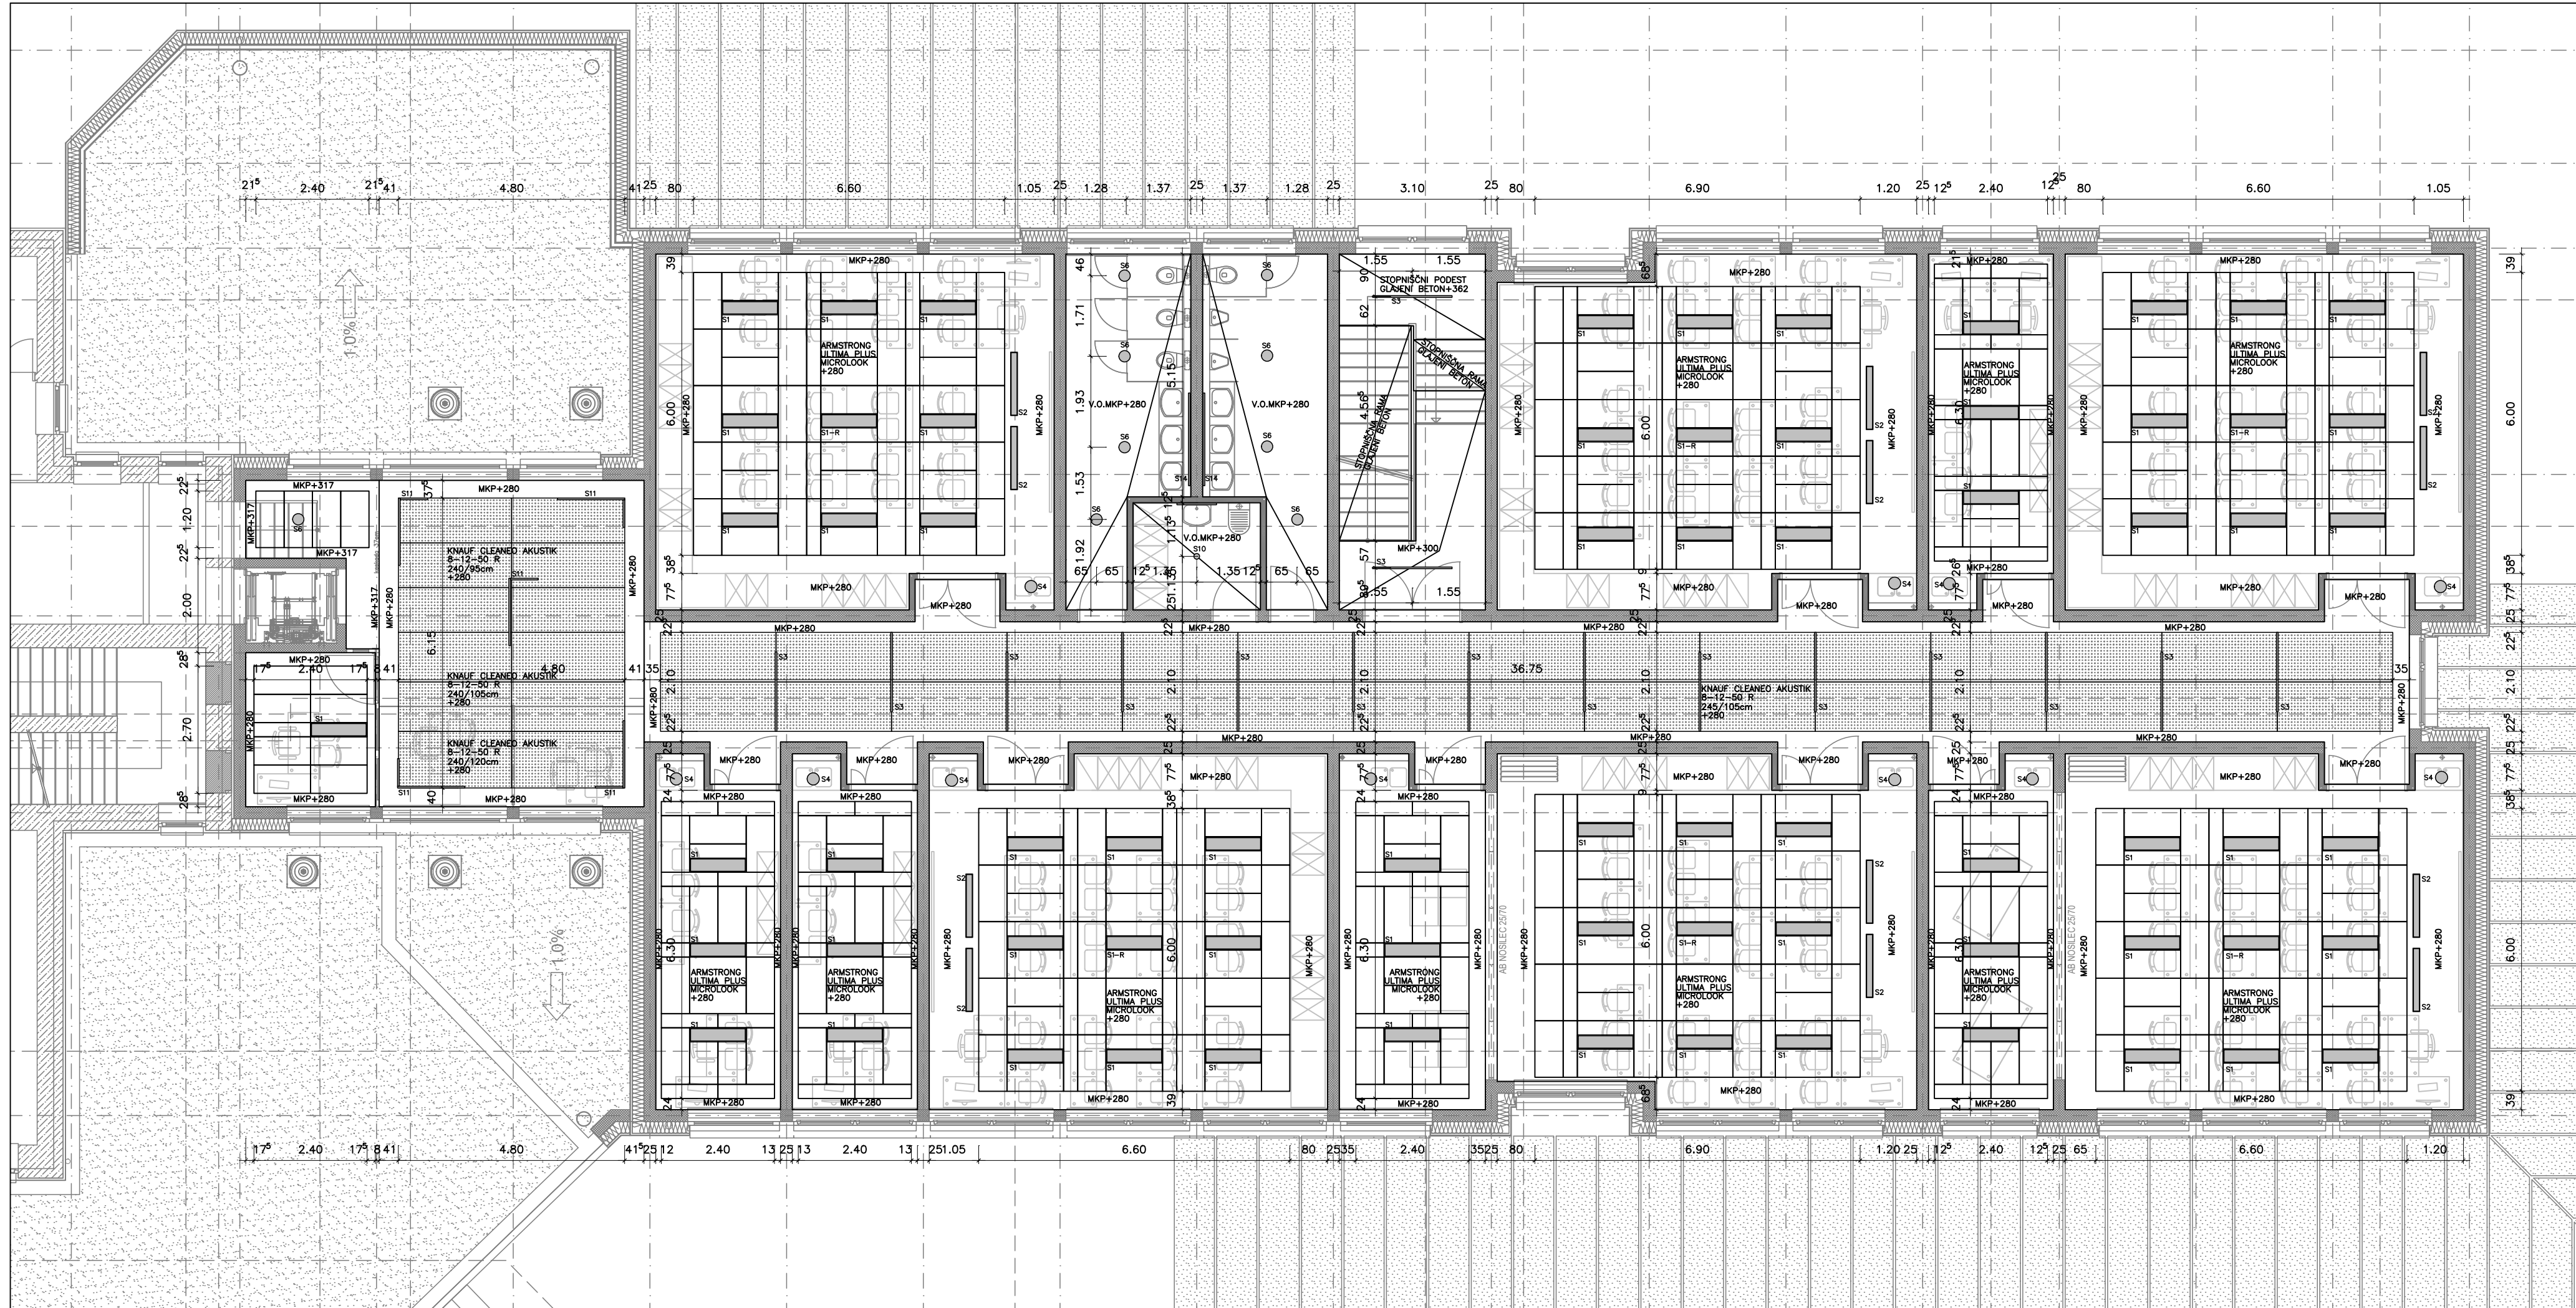

± 0.00 = 266.40 mnv

 MISEL PROJEKTIRANJE ARHITEKTURE & GRADENI INŽENIRING		MISEL, PROJEKTIRANJE & INŽENIRING d.o.o. CANKARJEVA 1, 6230 POSTOJNA tel: (T-2) 0590 18 667, fax: 0590 18 665 e-mail: projektiva@misel.si			IZS-1006 IDENTIFIKACIJSKA ŠTEVILKA	
OBJEKT / LOKACIJA		REKONSTRUKCIJA IN DOZIDAVA POŠ DOLENJA NEMŠKA VAS VEČNAMENSKI OBJEKT ZA ŠOLSTVO IN KULTURO				
NAROČNIK		OBČINA TREBNJE Goliev trg 5, 8210 Trebnje				
INVESTITOR		OBČINA TREBNJE Goliev trg 5, 8210 Trebnje				
ŠTEVILKA PROJEKTA		A 008/20				
PROJEKTA DOKUMENTACIJA / FAZA		PZI		ARHITEKTURNI NAČRT		
VSEBINA / NASLOV RISBE		NAČRT SPUŠČENEGA STROPA		MERILO	ŠT. RISBE	DATUM
		TLORIS 2. NADSTROPJA		1:100	3	MAREC 2021
IM		IDENTIFIKACIJSKA ŠTEVILKA		PODPIS	DATUM	
PROJEKTANT / ODG. OSEBA PROJEKTANTA		IZTOK N. ČANČULA u.d.i.a.		A - 0251		
VODJA PROJEKTA		IZTOK N. ČANČULA u.d.i.a.		A - 0251		
SODELAVEC		GREGA SMREKAR u.d.i.a. KLEMEN MUHA m.i.a.		A - 1042		
SPREMEMBE		OPIS SPREMEMBE		PODPIS	DATUM	