


Dolenje Ponikve

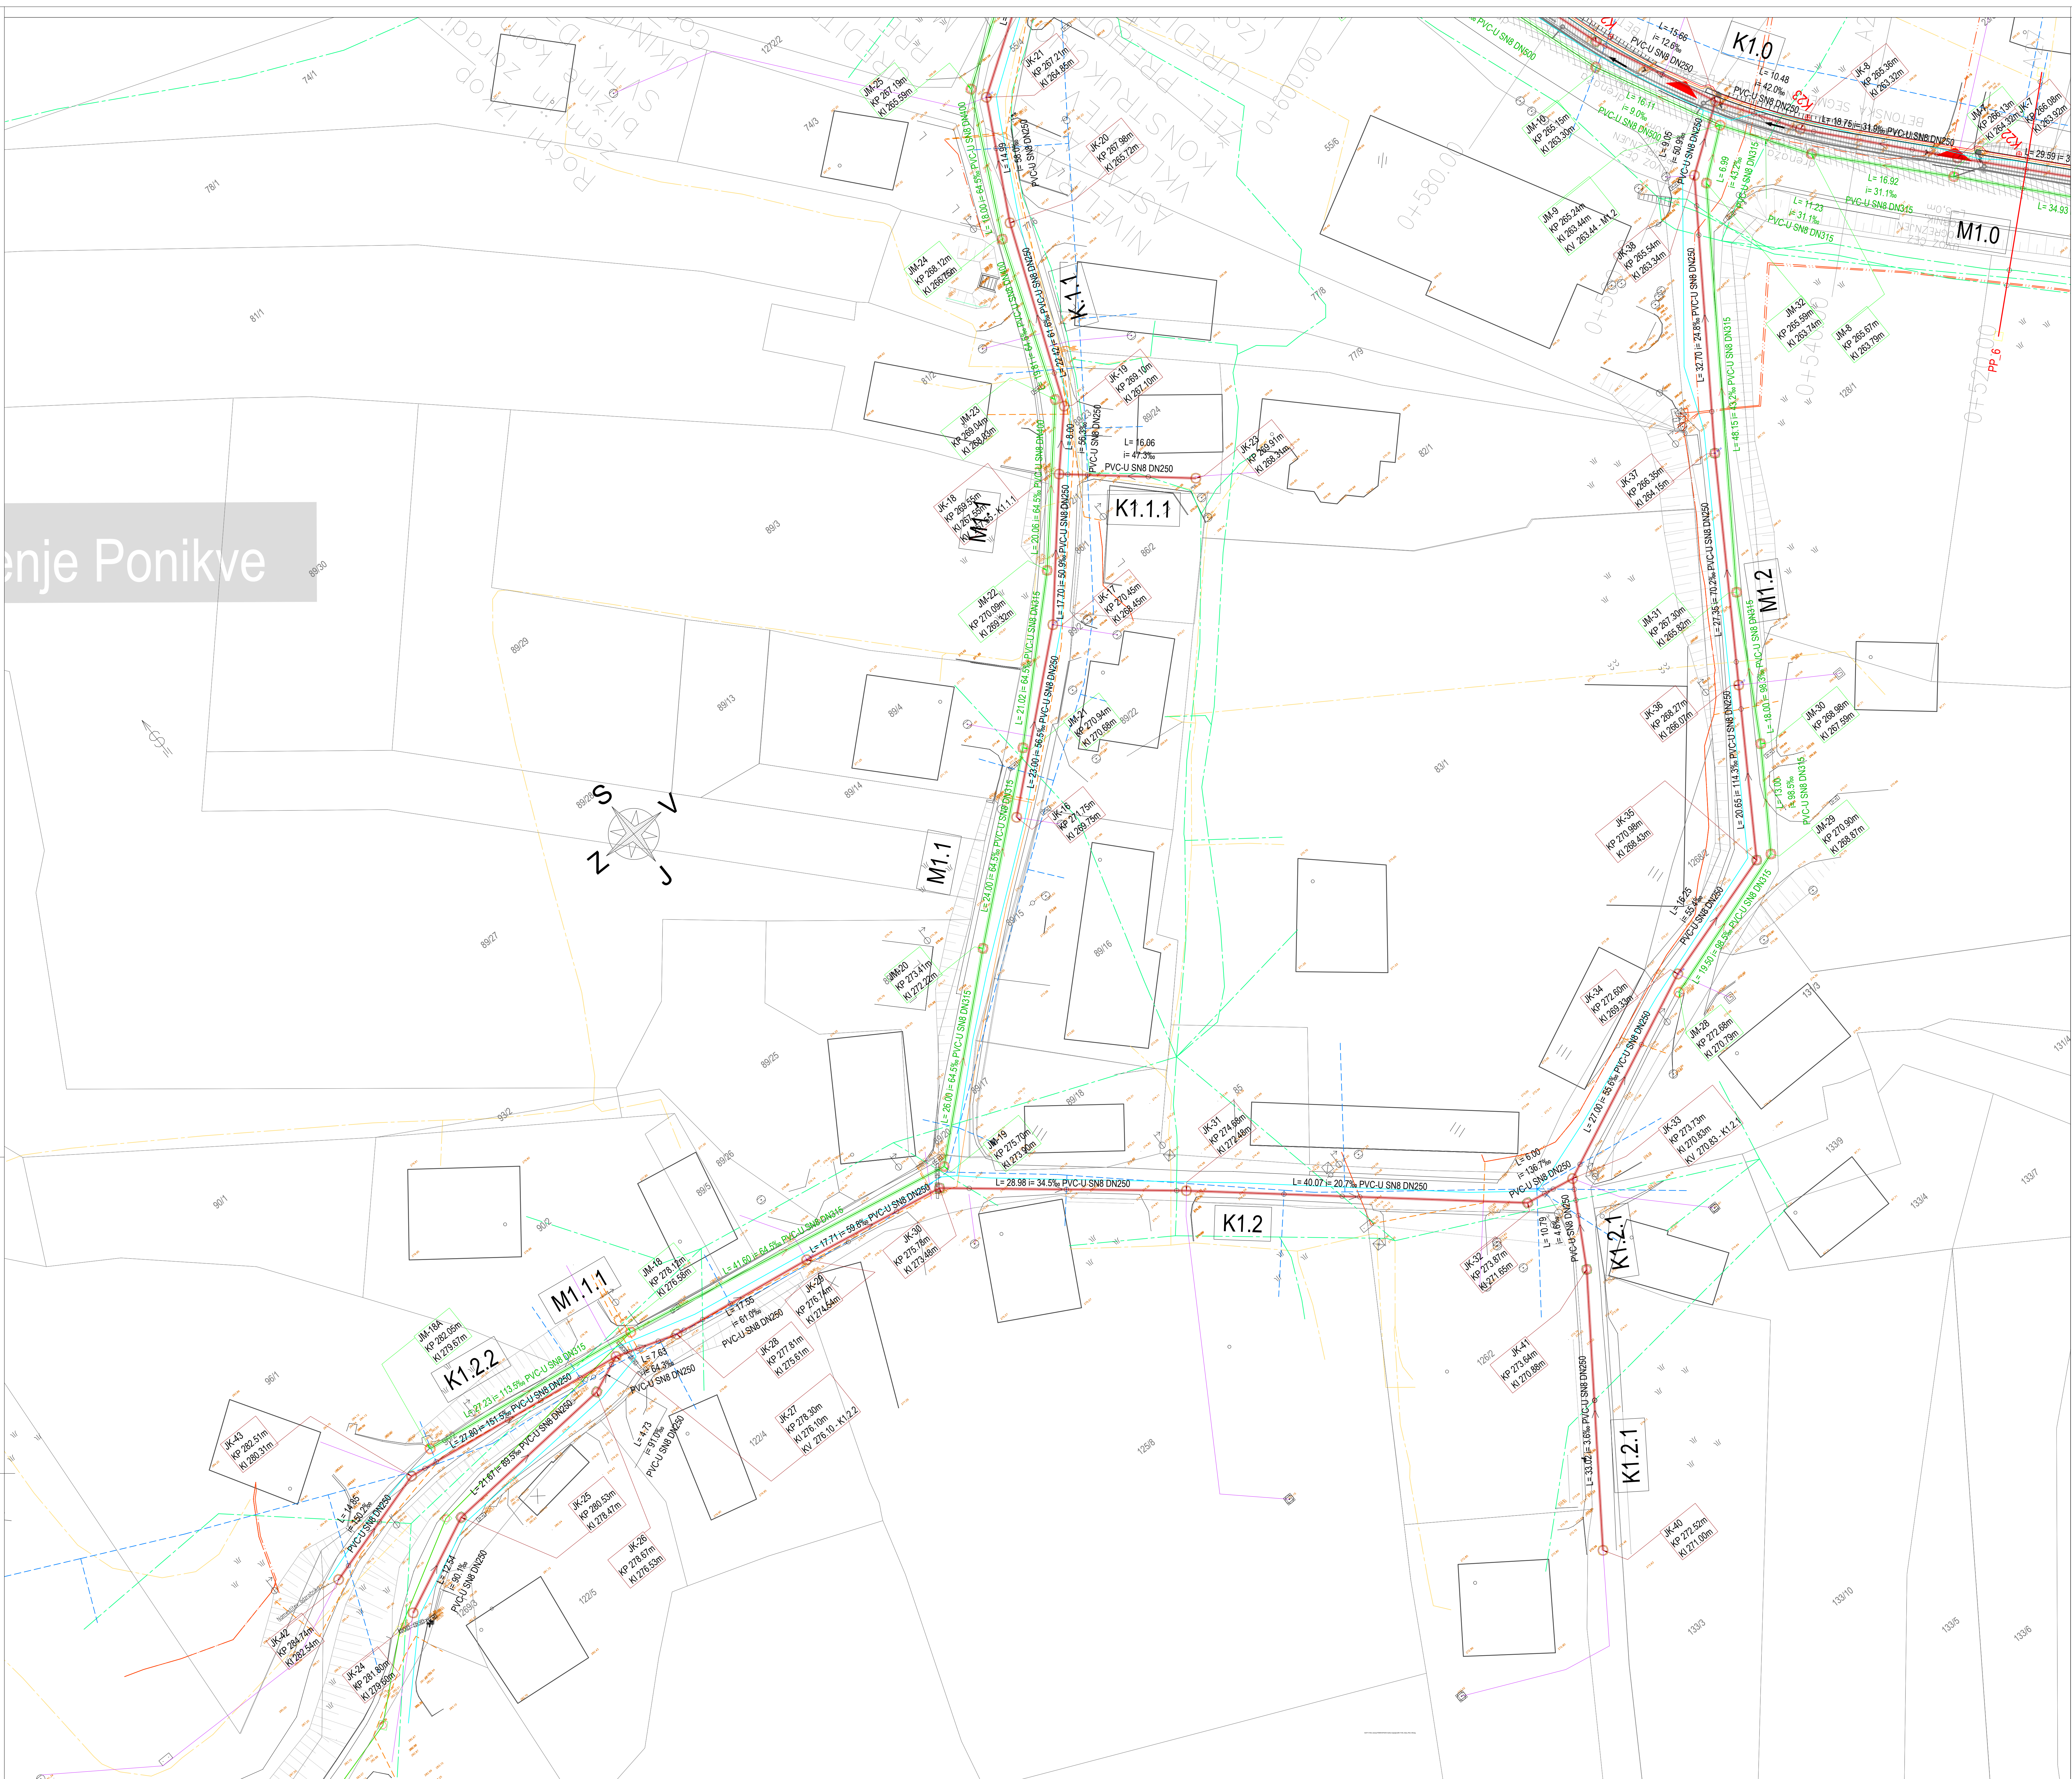

LEGENDA

OBSTOJEČE	DRUGI PROJEKTI	PROJEKTIRANO
kanalizacija (vsi vodi)		
kanalizacija (mešane)		
kanalizacija (komunalna)		
kanalizacija (obstoječa)		
informativni prikaz tehničnih priključkov		
vodovod		
električna napeljava		
električna napeljava razsvetljave		
daljnovod		
telekomunikacijski vod (Telekom)		
telekomunikacijski vod (GVO)		
Stav. žel. - obstoječa zemeljska trasa		
Stav. žel. - obstoječa zračna trasa		
Stav. žel. - GSMR (zračna)		
Stav. žel. - GSMR (zemeljska)		
meja katastrske občine		
meja parcel		



MATRIKA svetovanje d.o.o.
Letalska c. 16, 1000 Ljubljana
01 516 12 37; info@matrika.si
www.matrika.si

Investitor: OBČINA TREBNJE
Goljev trg 5
8210 Trebnje

Objekt: Dolenje in Gorenje Ponikve:
Kanalizacija, rekonstrukcija
vodovoda in pločnik med naseljema

Vrsta projektna dokumentacije: PZI 2 - načrt s področja gradbeništva

Številka proj. dokumentacije: PZI 6K-17232.3 MAT

Pooblaščen inženir: PI Stanislav Udovč G-1843

Sodelavec: Andrej Novak

Datum: maj 2020

Merilo: 1:250