



Tloris
Podvrtanje Temenice

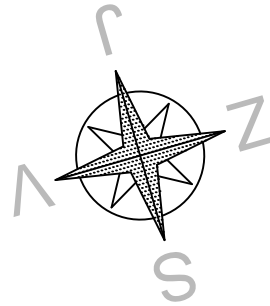

Prerez
M: 1:100/100
Podvrtanje Temenice

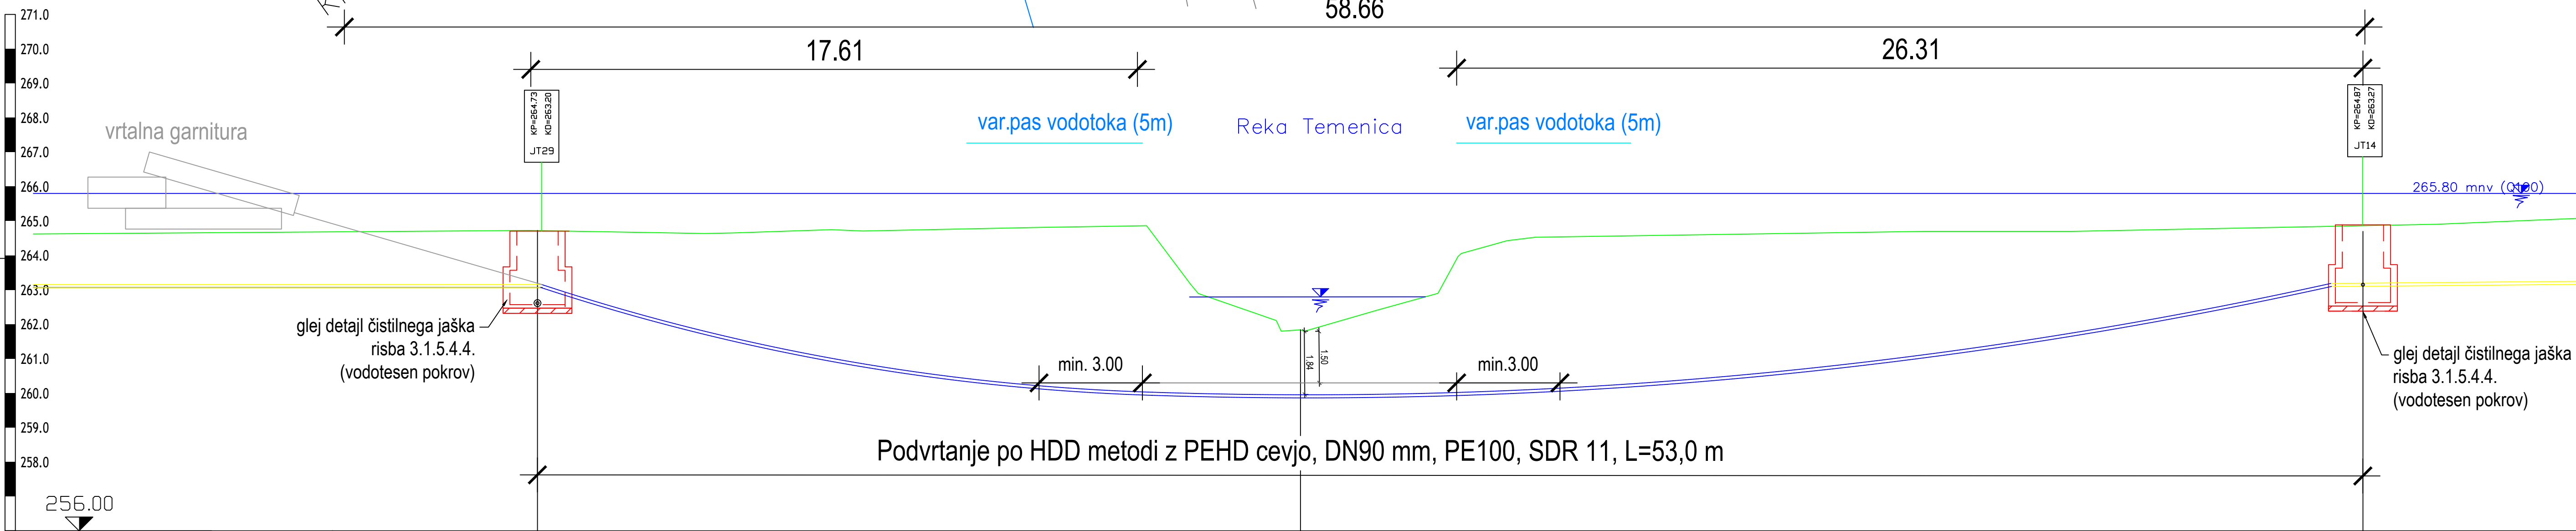

LEGENDA

	OBSTOJEČE	DRUGI PROJEKTI	PROJEKTIRANO
kanalizacija (vsi vodi)			
kanalizacija (meteorna)			
kanalizacija (komunalna)			
kanalizacija (lfečna)			
vodovod			
elektrika niska napetost			
elektrika javna razsvetljava			
telekomunikacijski vod (Telekom)			
telekomunikacijski vod (GVO)			
Slov. žel. - obstoječa zemeljska trasa			
Slov. žel. - obstoječa zračna trasa			
Slov. žel. - GSMR (trasa KK)			
Slov. žel. - GSMR (zemeljska)			
meja katastrske občine			



MATRIKA svetovanje d.o.o.
Letališka c. 16, 1000 Ljubljana
01 516 12 37; info@matrika.si
www.matrika.si

investitor: **OBČINA TREBNJE**
Goliev trg 5
8210 Trebnje

objekt: **Dolenje in Gorenje Ponikve:**
Kanalizacija, rekonstrukcija
vodovoda in pločnik med naseljema

vrsta projektne dokumentacije: **PZI** 2 - načrt s področja gradbeništva

številka proj. dokumentacije: **PZI 6K-17232.3 MAT**

pooblaščen inženir: **PI Stanislav Udovč G-1843**

sodelavci: **Andrej Novak**

datum: **maj 2020**

merilo: **1:100**

SITUACIJA IN VZDOLŽNI PROFIL PODVRTAVANJA REKE TEMENICE številka risbe: **3.1.5.3.2**
S TLAČNIM CEVODOM T1.0

Vse pravice pridržane. Projektna dokumentacija je last podjetja IEI d.o.o. ki je tudi nosilec avtorskih pravic. Brez pisan odobrenja podjetja IEI d.o.o. ni dovoljena uporaba ali razmnoževanje dokumentacije niti v delni niti v kakršni koli drugi obliki.

a=0.43m²