


a=0.22m²

Vse pravice pridržane. Projektna dokumentacija je last podjetja IEI d.o.o., ki je tudi nosilec avtorskih pravic. Brez pisne odobritve podjetja IEI d.o.o. ni dovoljena uporaba ali razmnoževanje dokumentacije niti v delni niti v kakršni koli drugi obliki.

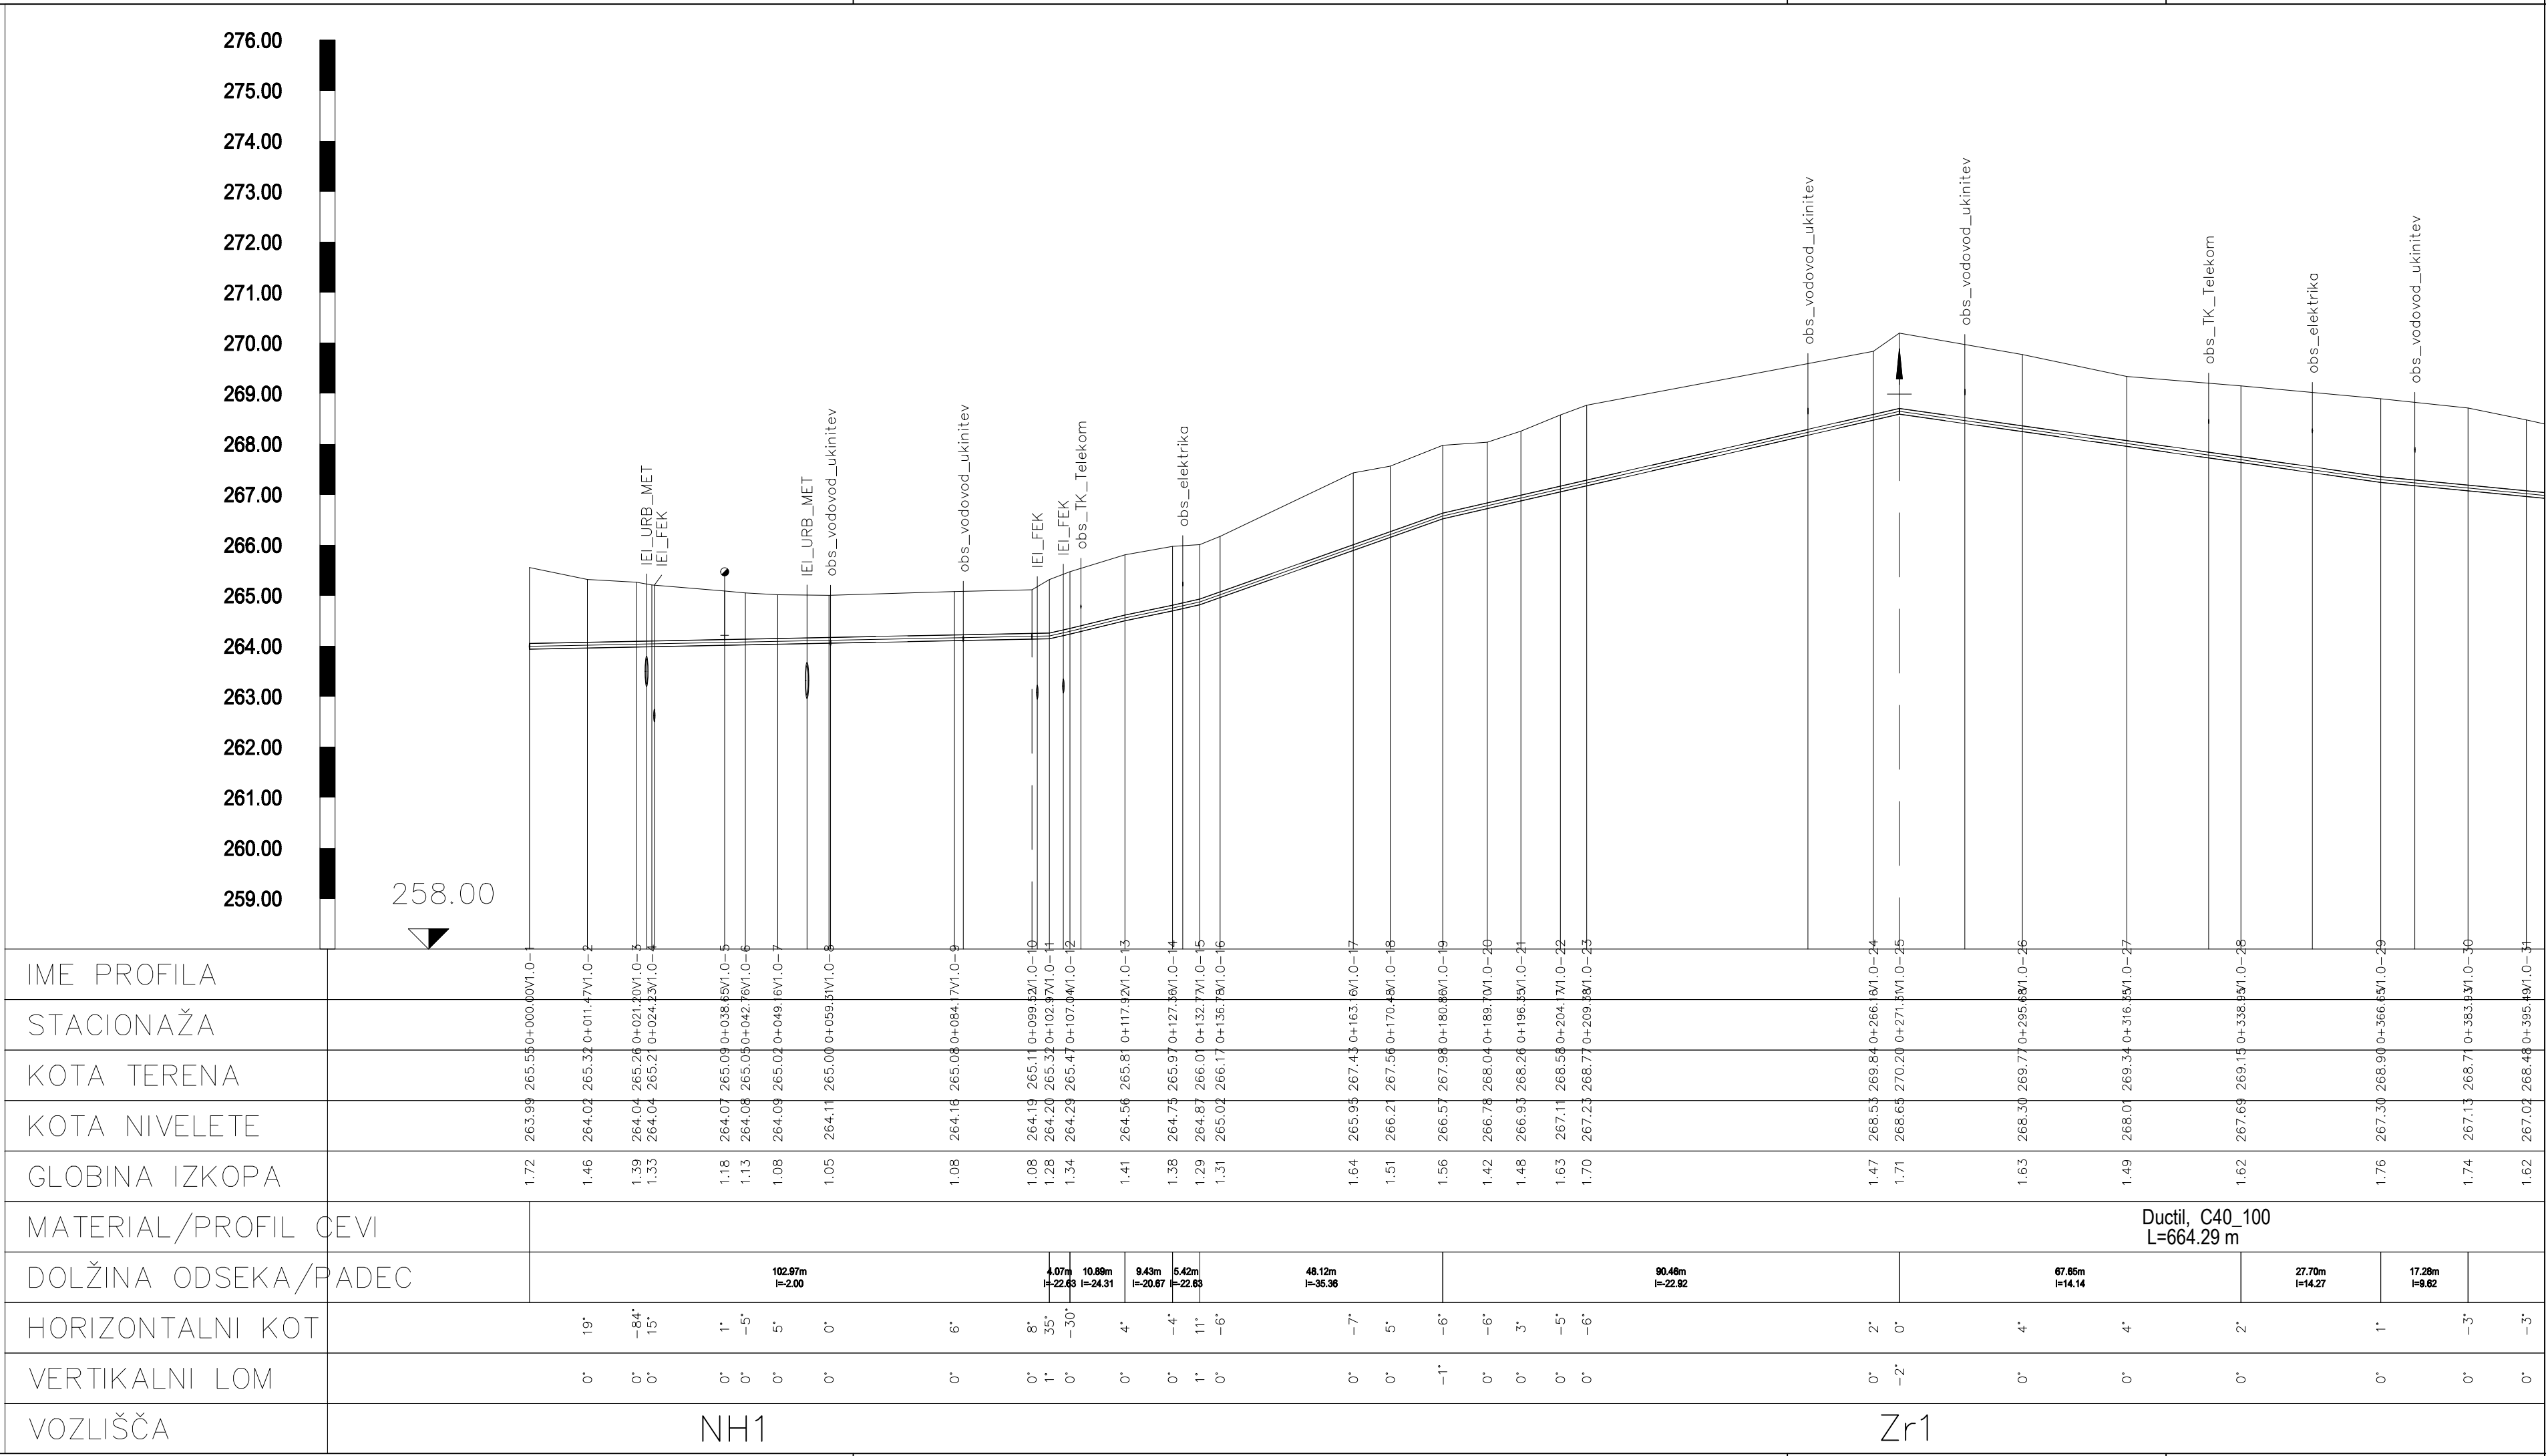

MATRIKA svetovanje d.o.o.
Letališka c. 16, 1000 Ljubljana
01 516 12 37; info@matrika.si
www.matrika.si

investitor:	OBČINA TREBNJE Goliev trg 5 8210 Trebnje
objekt:	Dolenje in Gorenje Ponikve: Kanalizacija, rekonstrukcija vodovoda in pločnik med naseljema
vrsta projektne dokumentacije:	PZI 4 - načrt s področja strojništva (vodovod)
številka proj. dokumentacije:	PZI 6K-17232.3 MAT
pooblaščen inženir:	PI Marjan Pureber S-9029
sodelavci:	Andrej Novak
datum:	junij 2020
merilo:	1:1000/100