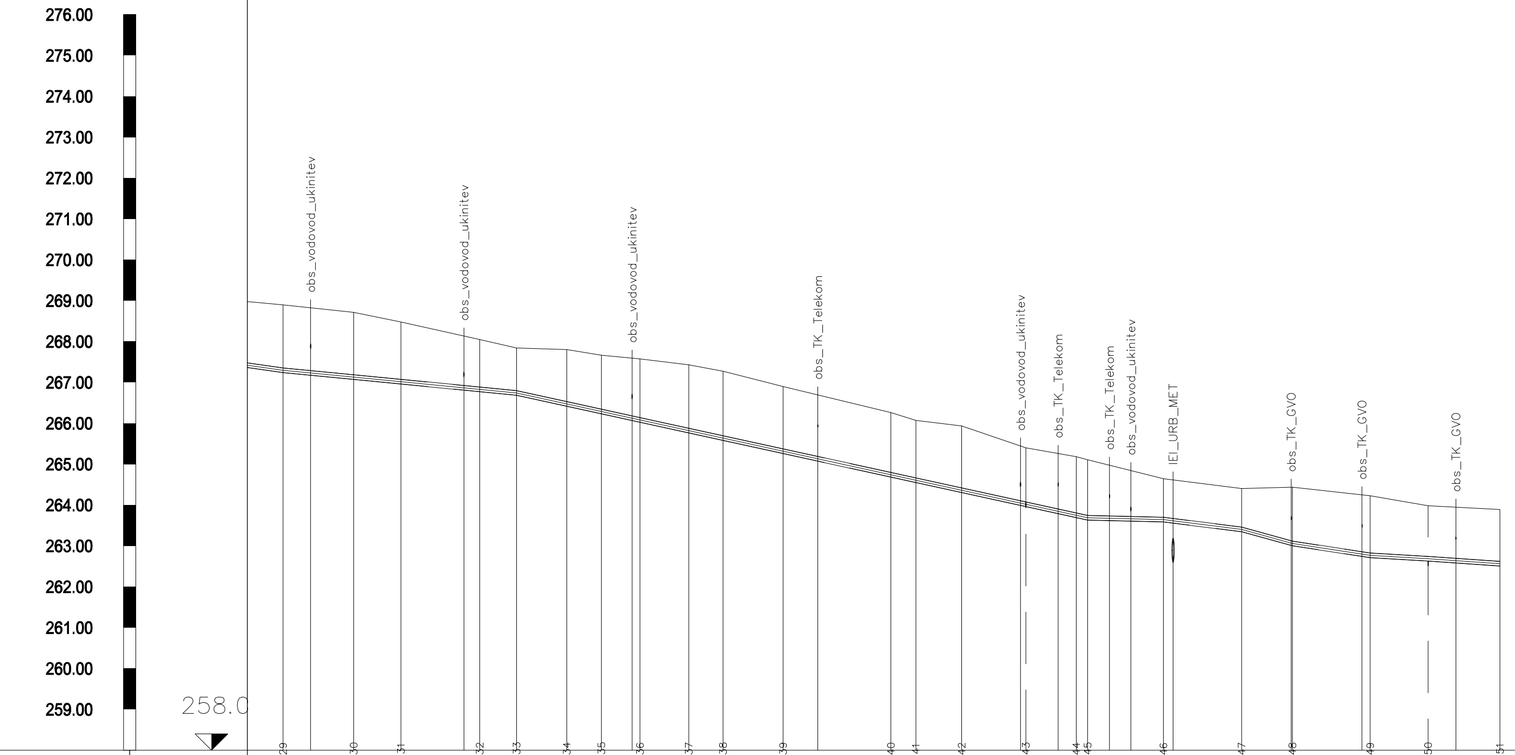
276.00
275.00
274.00
273.00
272.00
271.00
270.00
269.00
268.00
267.00
266.00
265.00
264.00
263.00
262.00
261.00
260.00
259.00
258.0
obs_vodovod_ukinitev
obs_vodovod_ukinitev
obs_vodovod_ukinitev
obs_TK_Telekom
obs_vodovod_ukinitev
obs_TK_Telekom
obs_TK_Telekom
obs_vodovod_ukinitev
IEI_URB_MET
obs_TK_GVO
obs_TK_GVO
obs_TK_GVO

| | | |