



NORMALNI PREČNI PREREZ
DOVOZNE CESTE 2

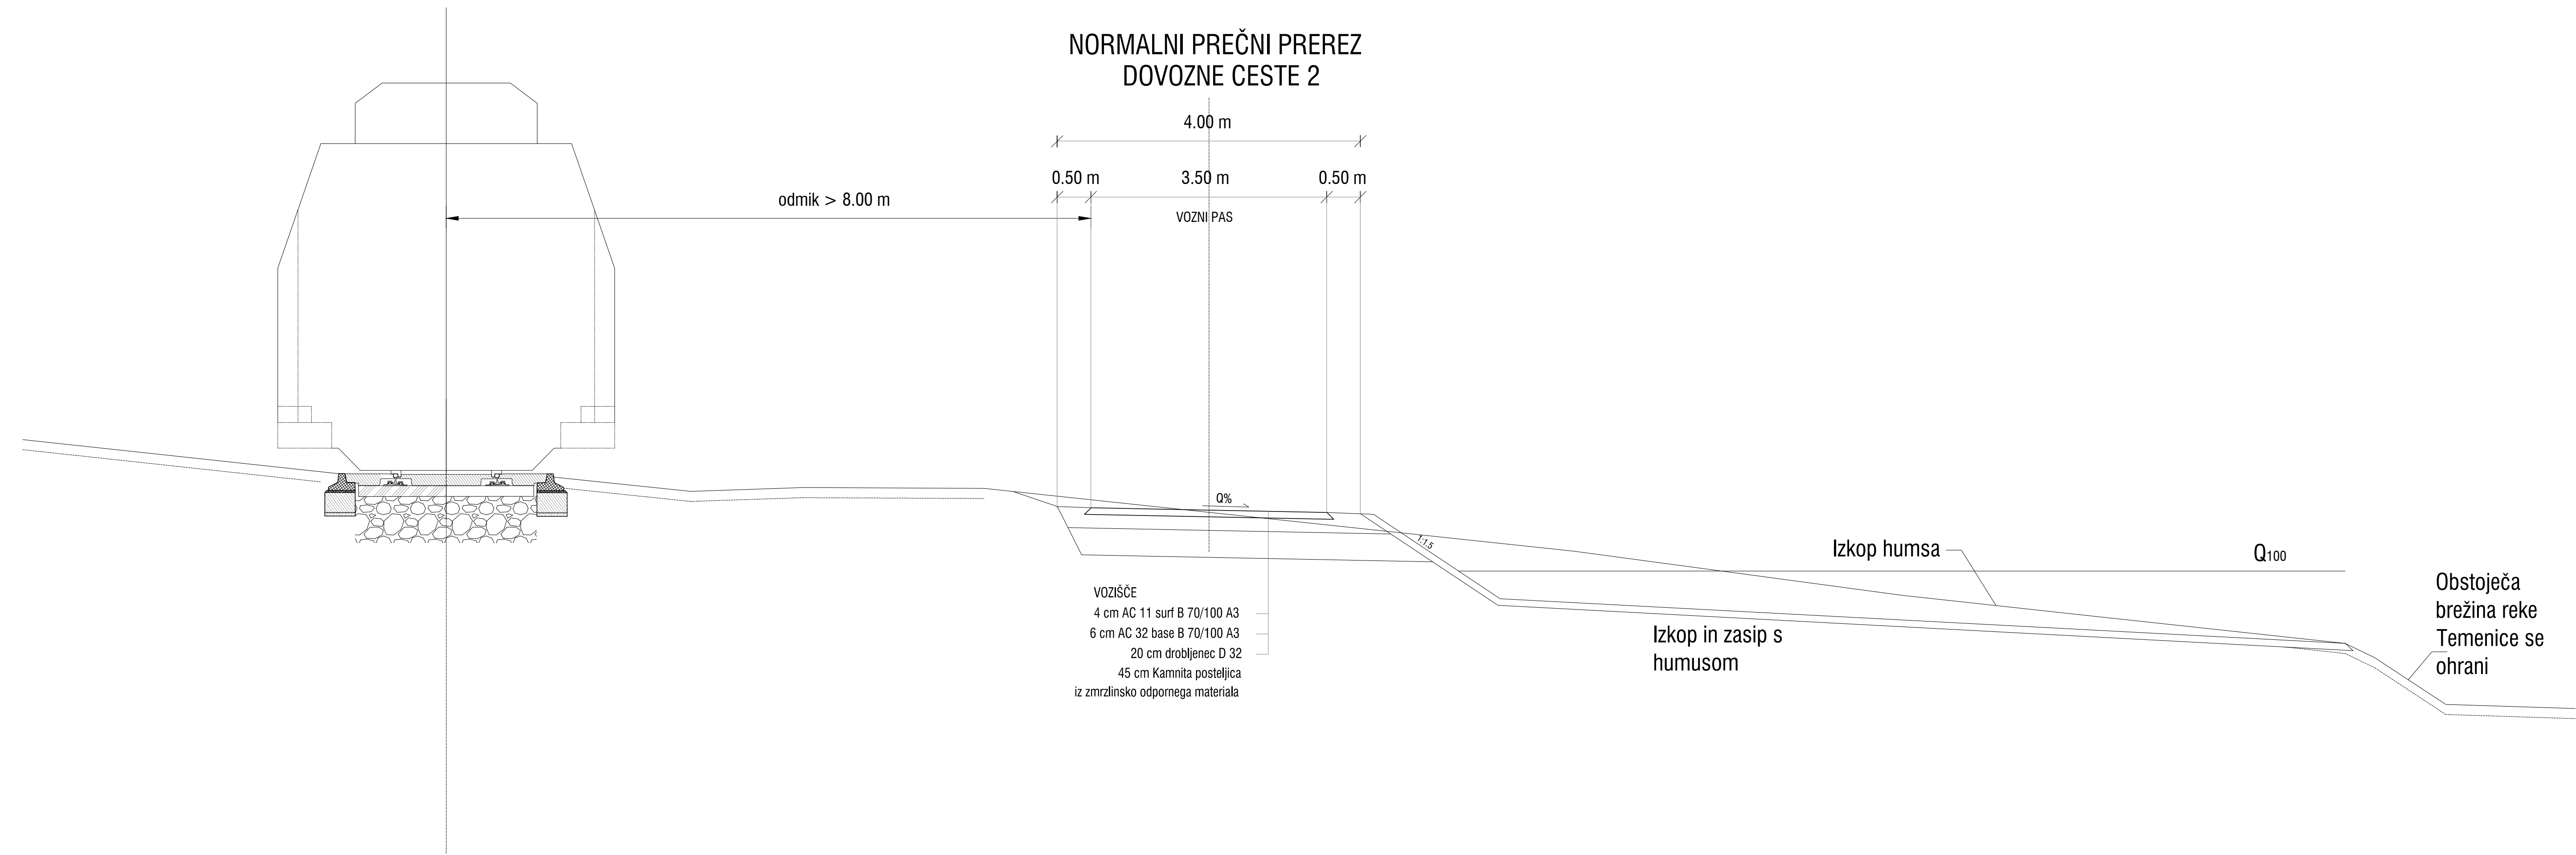

NORMALNI PREČNI PREREZ
DOVOZNIH CESTE 1

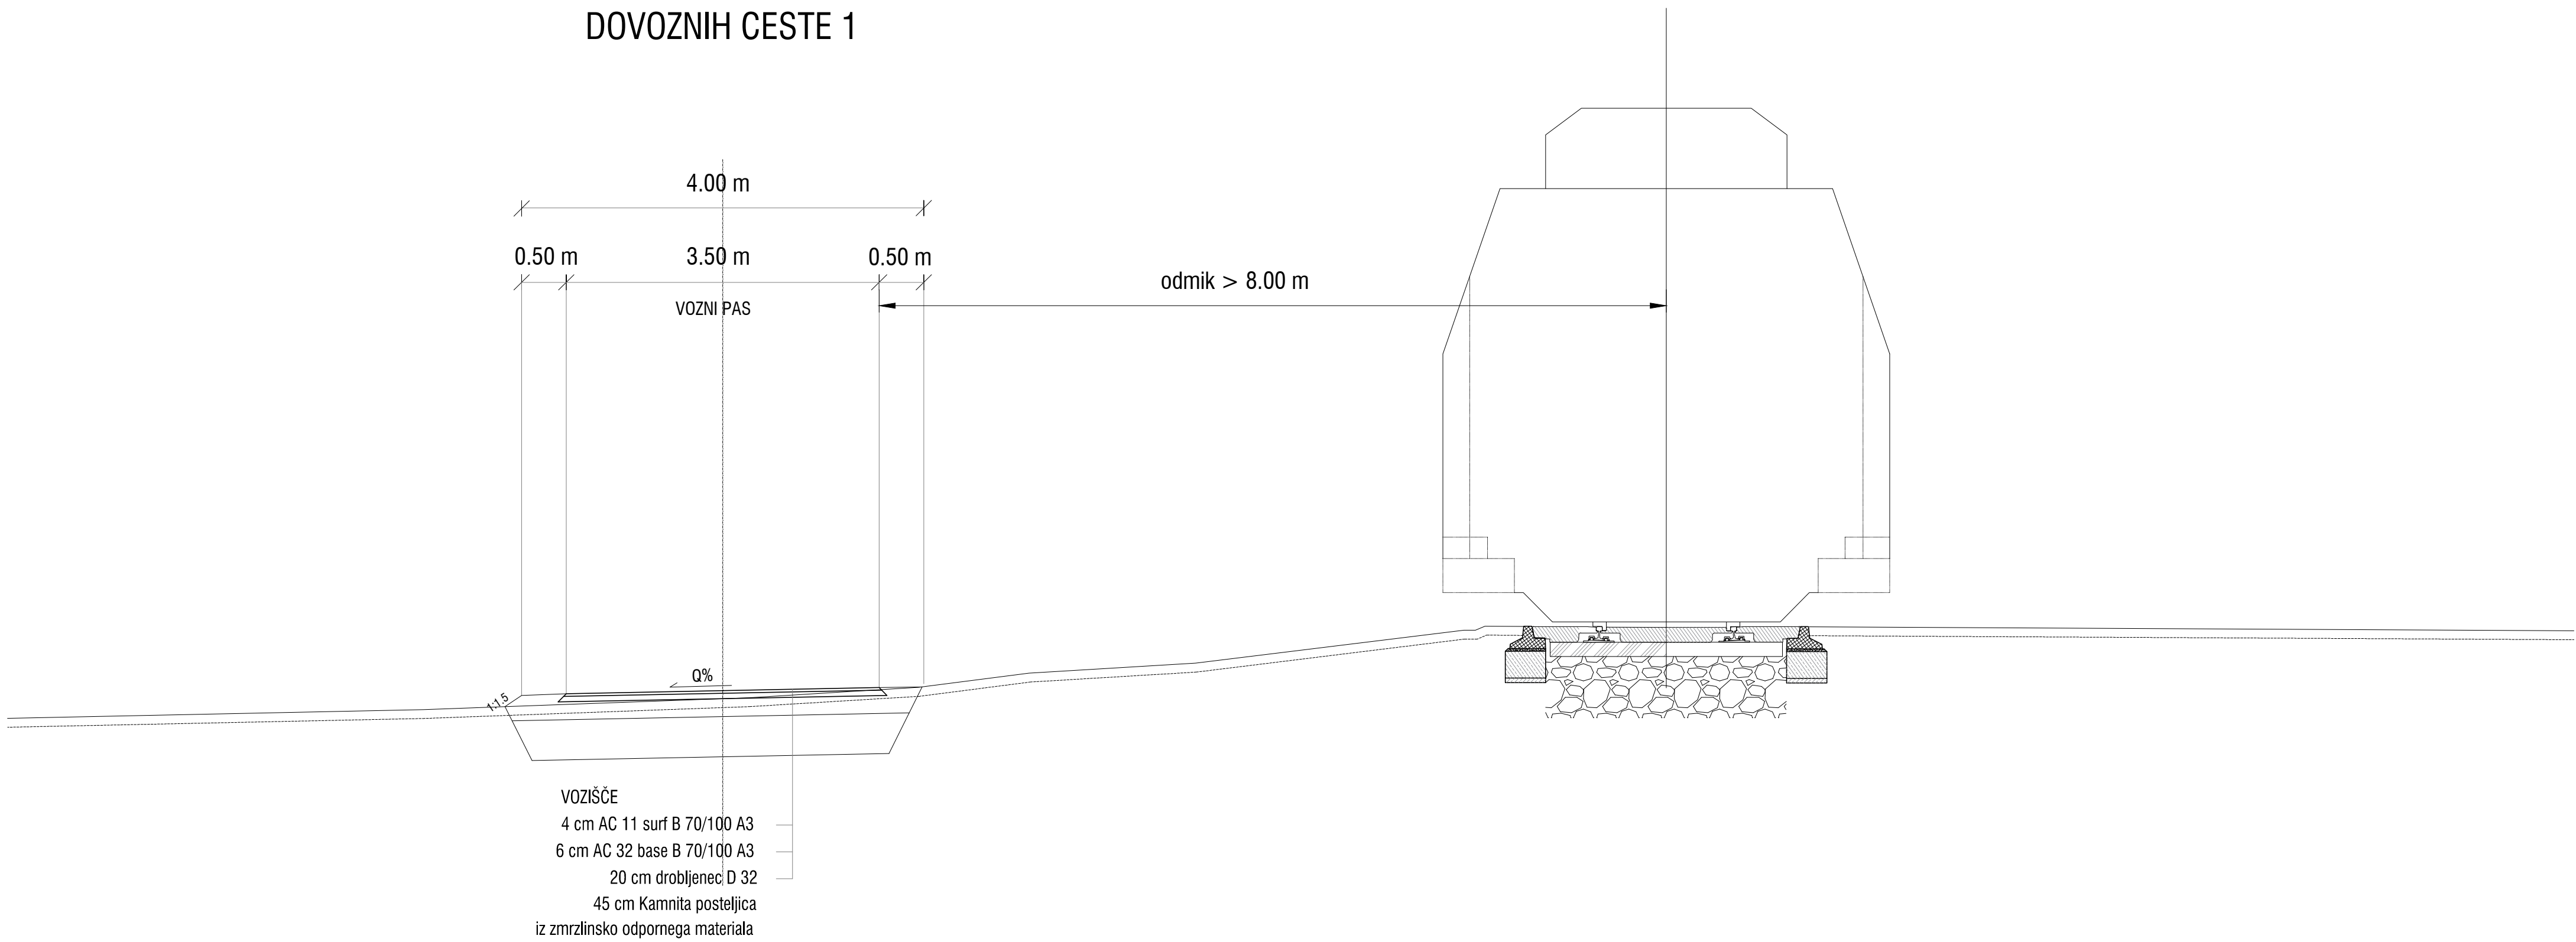

Parter

PARTER, Tehnično projektiranje
Petra Kristof s.p.
Praprotnikova 8, 2000 Maribor

Dolenje in Gorenje Ponikve:
Kanalizacija, rekonstrukcija vodovoda in pločnik med naseljema

OBČINA TREBNJE
Goliev trg 5, 8210 Trebnje

IEI d.o.o.
Ljubljanska ulica 9, 2000 Maribor

odg. vodja projekta dr. Uroš KRAJNC, univ. dipl. inž. grad., IZS G-0557

odg. projektant Petra KRIŠTOF, univ. dipl. inž. grad., IZS G-3581

št. projekta 6K-17232.3 šifra risbe G.131.2 datum OKTOBER 2018

vrsta načrta 3/4 Načrt ceste vrsta risbe KPP V OBMOČJU ŽEL. PREHODA DOVOZNIH POTI

faza in št. načrta PGD; 6K-17232.3.3/4-C merilo 1:50 št. lista 8