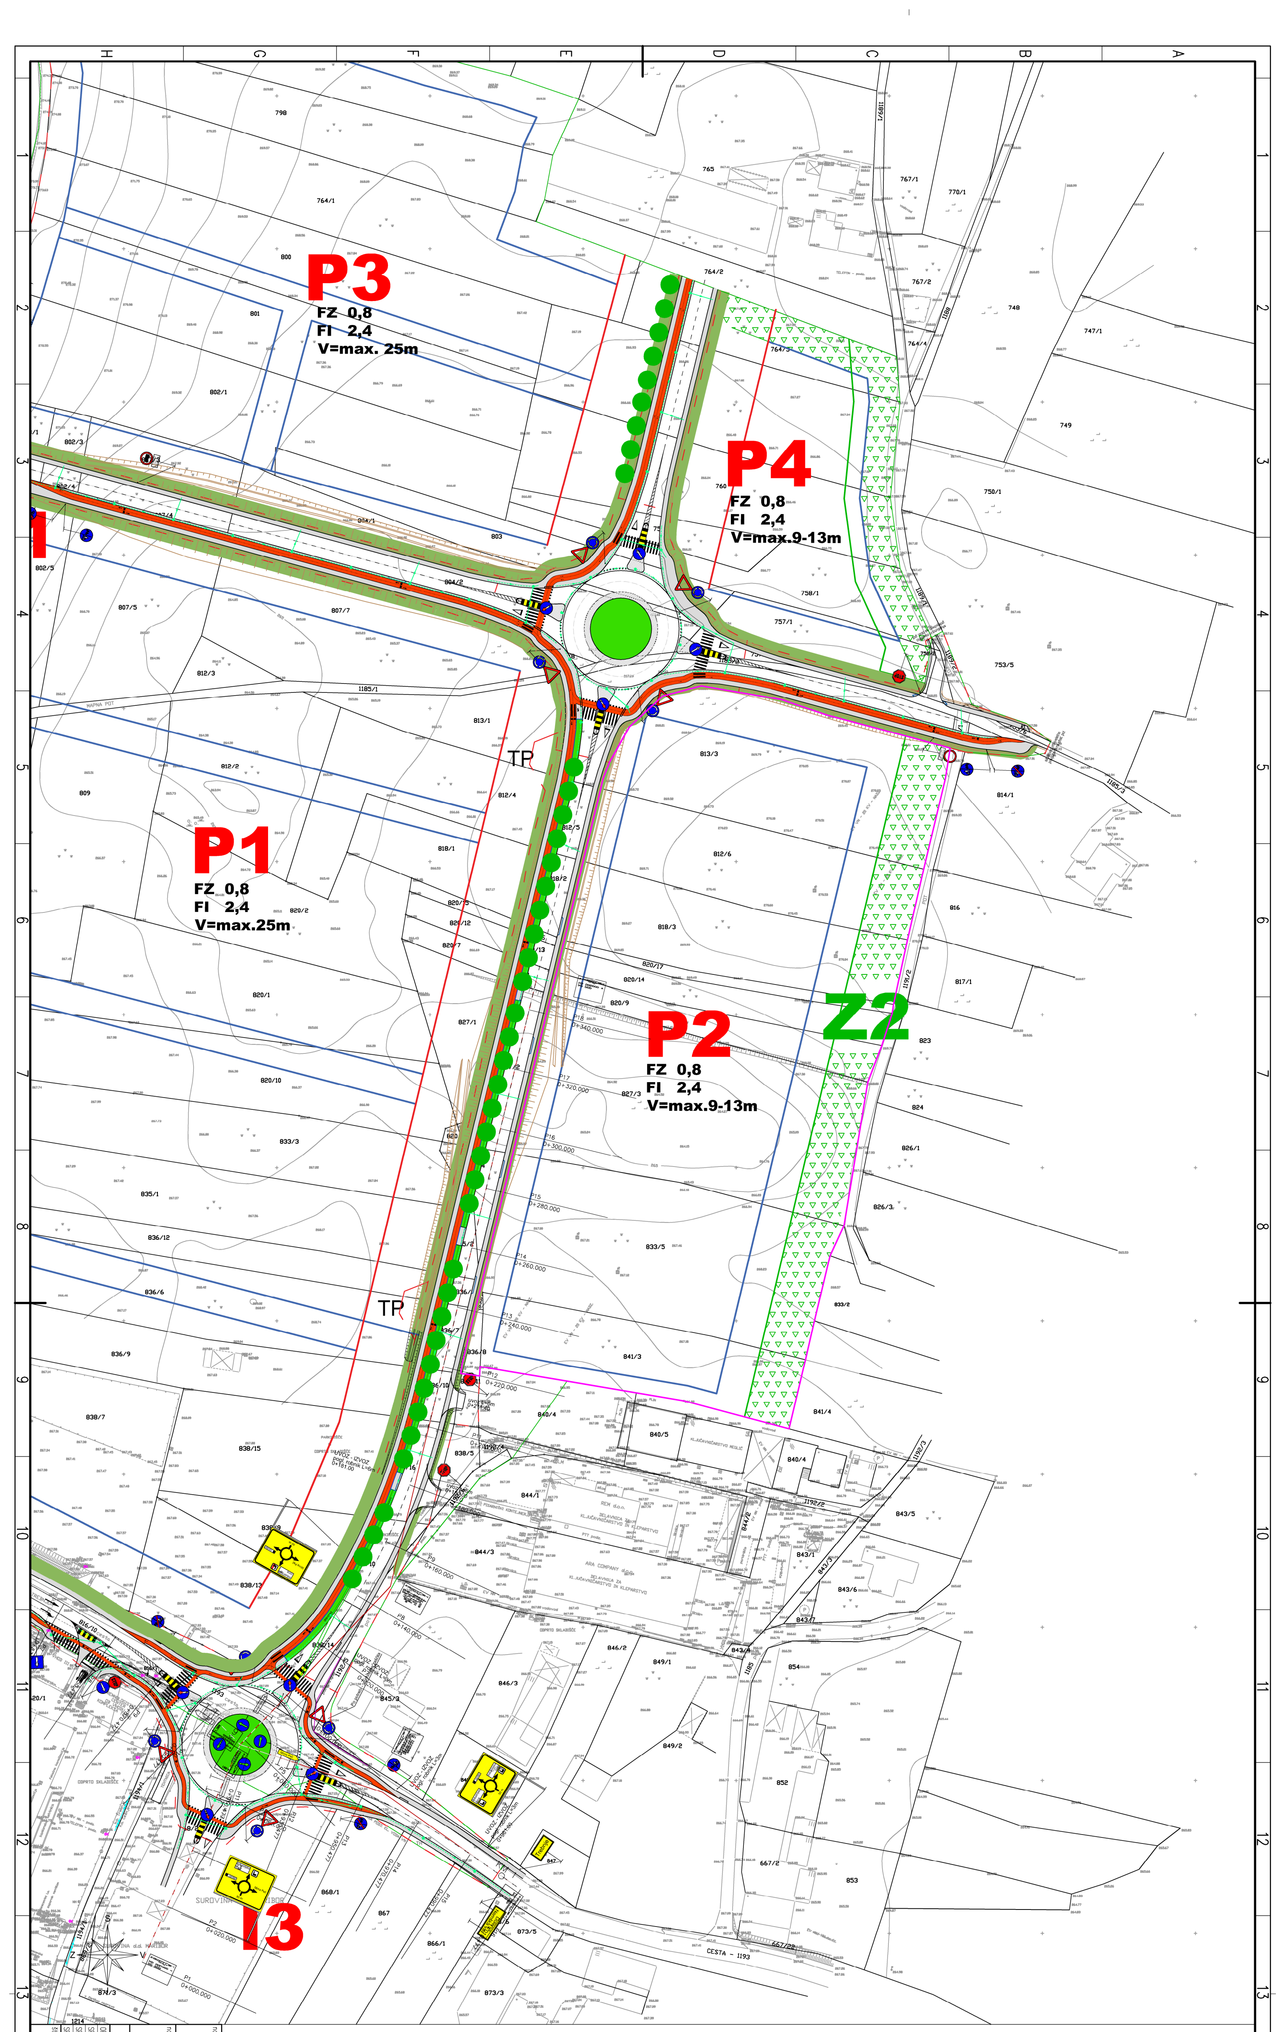

FZ x,x - faktor zazidanosti parcele, namenjene gradnji
FI x,x - faktor izrabe parcele, namenjene gradnji
V x m - višina objektov

LEGENDA:

- pas zelenice in zasaditve
- zelena bariera
- zasaditev, drevored
- P2 ureditvena enota
- meja nove parcele, namenjene gradnji
- gradbena meja
- gradbena linija
- meja sprememb in dopolnitev OPPN za industrijsko cono Trebnje

načrtovalec:	Občina Trebnje Goliev trg 5 8210 Trebnje		
načrtovalec:		projektant:	Občina Trebnje Goliev trg 5 8210 Trebnje
	ime in priimek		
OPN	Dušan Bavha, dipl. inž. arh.		
OPPN	Boš Šeher, univ. dipl. inž. grad.		
		id. številka	ZAPS 0935
datum:	marec 2016		
merilo:	1:1000		
št. projekta:	15264-00		
OPN	1214		
OPPN			
SDI			

vsebina: NAČRT UREDITVENE SITUACIJE (UE P2)

faza: DOPOLNJEN OSNUTEK

Spremembe in dopolnitve Občinskega podrobnega prostorskega načrta za industrijsko cono Trebnje

št. načrta v sklopu:	SDI 5.1
	A2.1