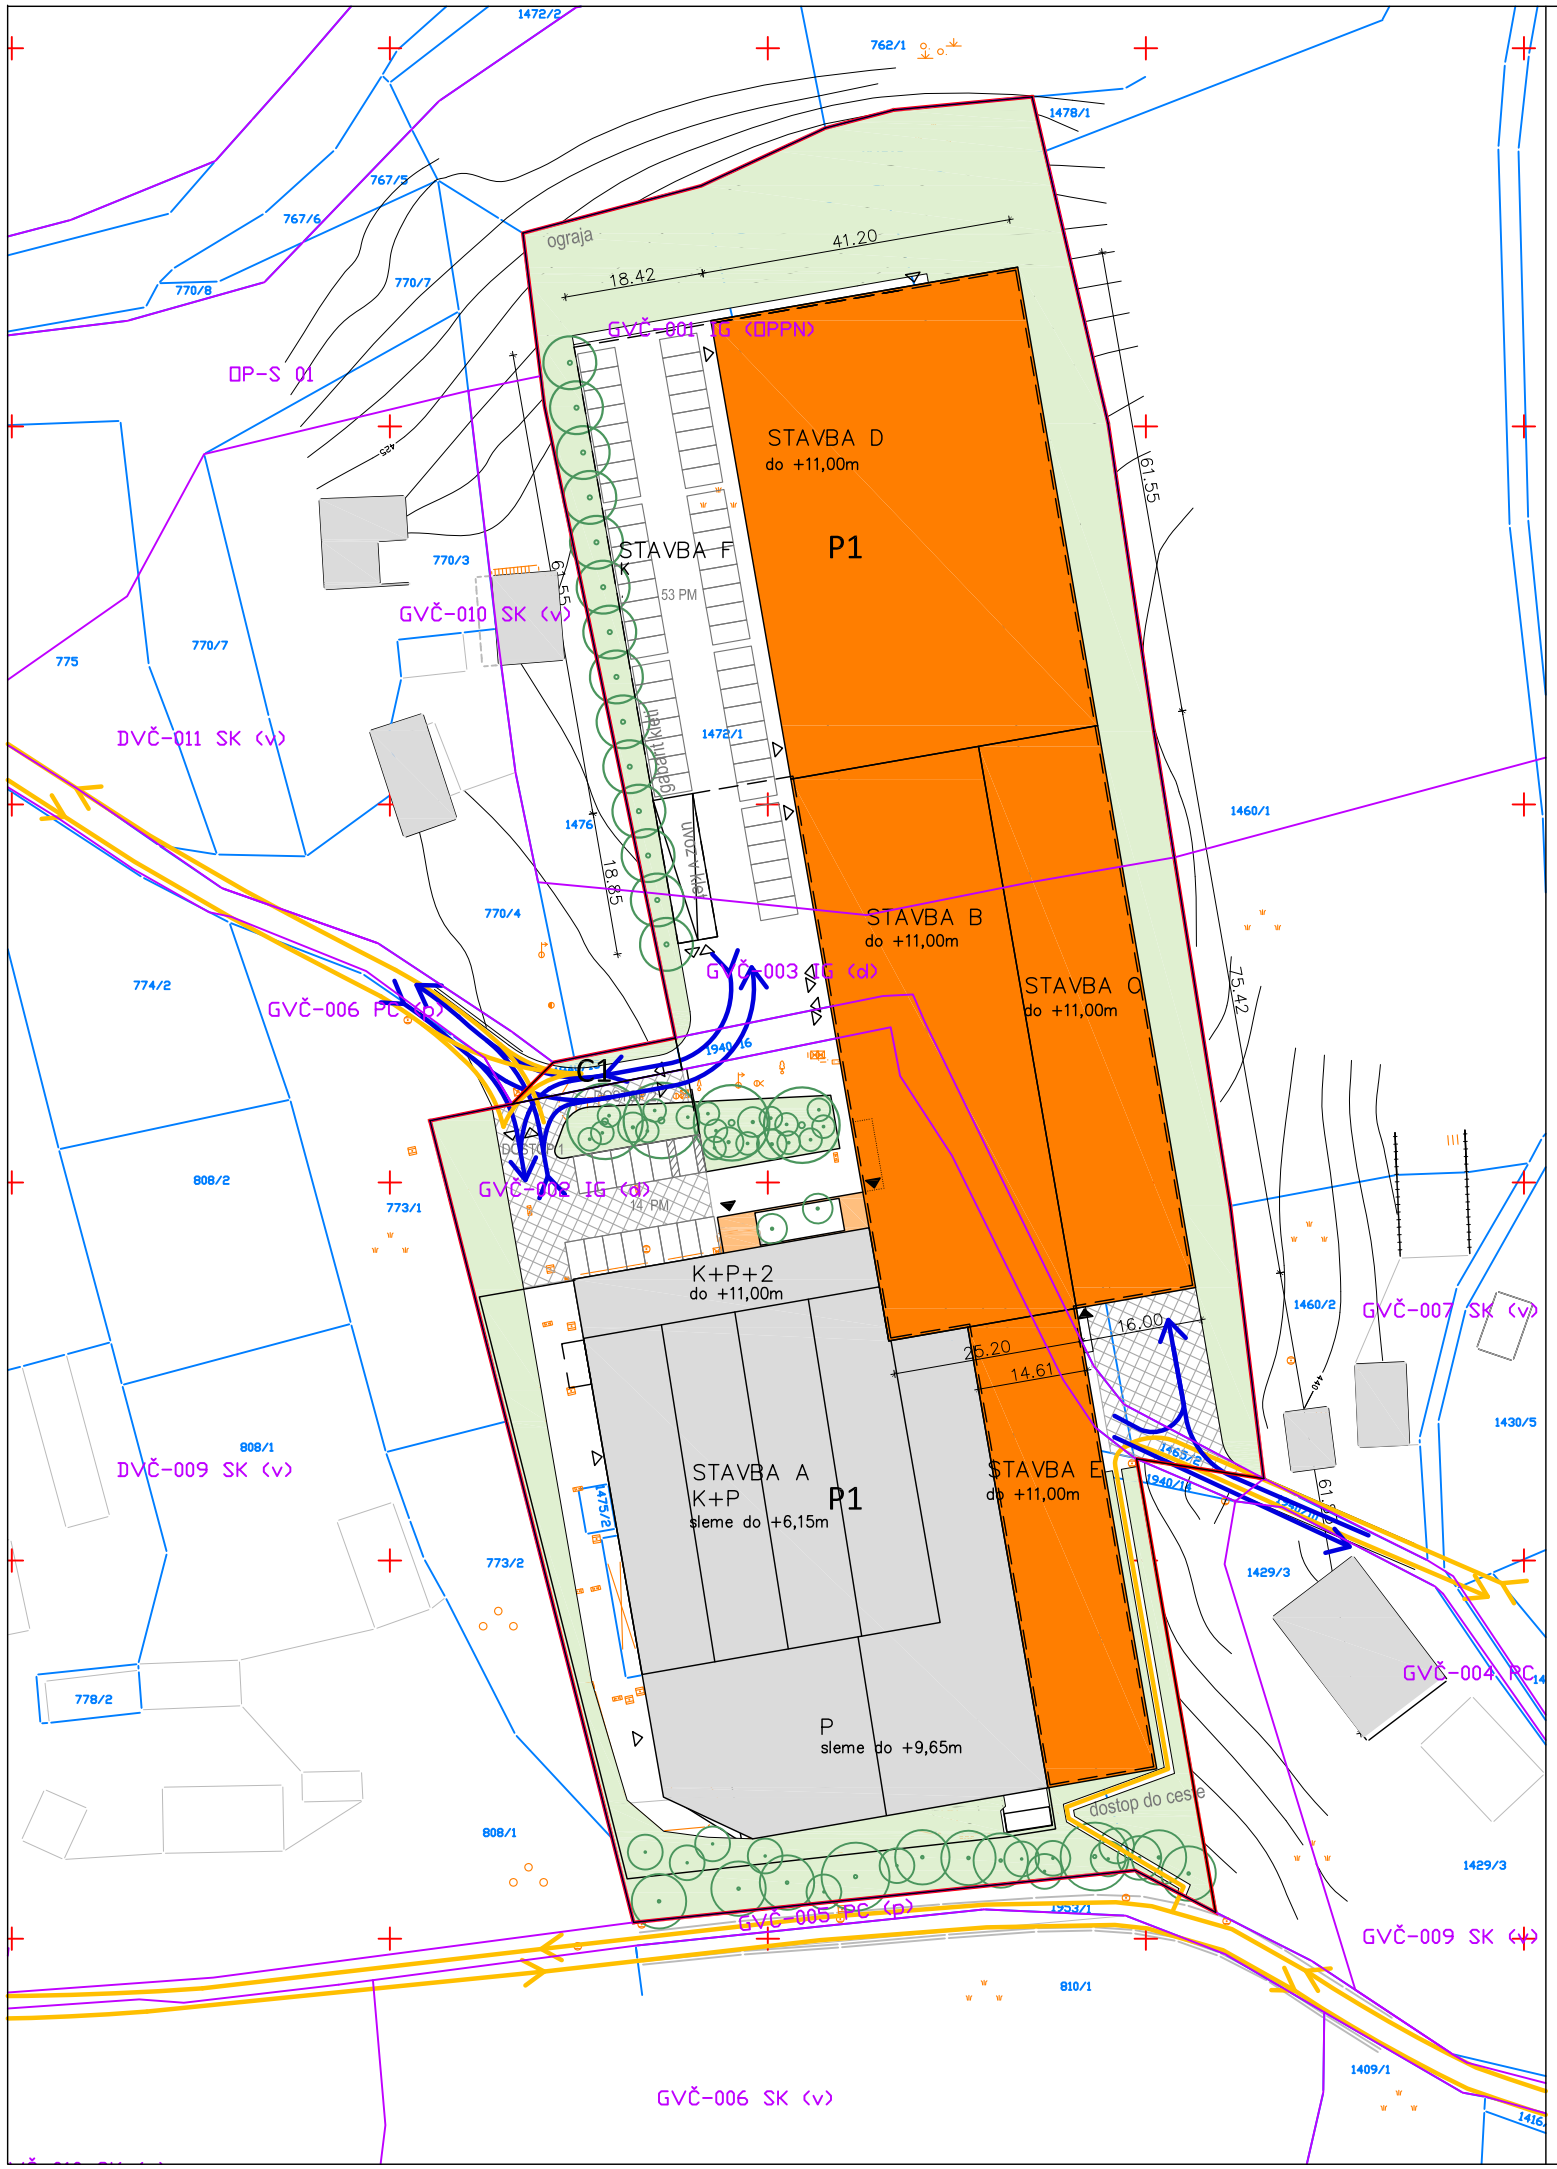

LEGENDA

- MEJA OBMOČJA OPPN
- TOPOGRAFSKI NAČRT
- KATASTRSKI NAČRT
- GVČ_001 — OZNAKA ENOTE UREJANJA PROSTORA
- MEJA ENOTE UREJANJA PROSTORA
- P1, C1 — OZNAKA PROSTORSKE ENOTE
- PROMETNE NAVEZAVE NA OBODNI PROMET
- PEŠ POVEZAVE
- OBSTOJEČI OBJEKTI
- PREDVIDENI OBJEKTI - MAKSIMALNA KONTURA PRITLIČJA
- PREDVIDENI OBJEKTI - NADSTREŠEK
- A — OZNAKA OBJEKTA
- do +11,00m — MAKSIMALNA DOPUSTNA VIŠINA OBJEKTA
- ZELENE POVRŠINE NA RAŠČENEM TERENU
- VHOD V OBJEKT
- UVOZ / IZVOZ
- OBMOČJE PROSTE ZASADITVE DREVES IN GRMOVNIC
- PARKIRNA MESTA
- INFORMATIVNI PRIKAZ OBMOČJA KLETI
- POVRŠINE V JAVNI RABI

DOPOLNJENI OSNUTEK

VPLIV IN POVEZAVE S SOSEDNJIMI ENOTAMI UREJANJA PROSTORA

JEREB IN BUDJA
ARHITEKTI D.O.O.
Kočenska 5, 1000 Ljubljana, Slovenija, biro@jerebinbudja.si

projekt	Občinski podrobni prostorski načrt za gospodarsko cono Čatež
naročnik	TEM Čatež d.d., Čatež 13, 8212 Velika Loka
odg. vodja projekta	Blaž Budja u.d.i.a. ZAPS 1268 A
odg. projektant	Blaž Budja u.d.i.a. ZAPS 1268 A
projektanti	Rok Jereb u.d.i.a. ZAPS 1337 Nina Majoranc u.d.i.a.
ime risbe	VPLIV IN POVEZAVE S SOSEDNJIMI ENOTAMI UREJANJA PROSTORA
lokacija risbe	Z:\projekti\projekti_2015\U01_2015

številka projekta	u_01_2015
datum	februar 2016
glavno merilo	1:1000
številka risbe	list 2.1