



6.1 ZUNANJA UREDITEV

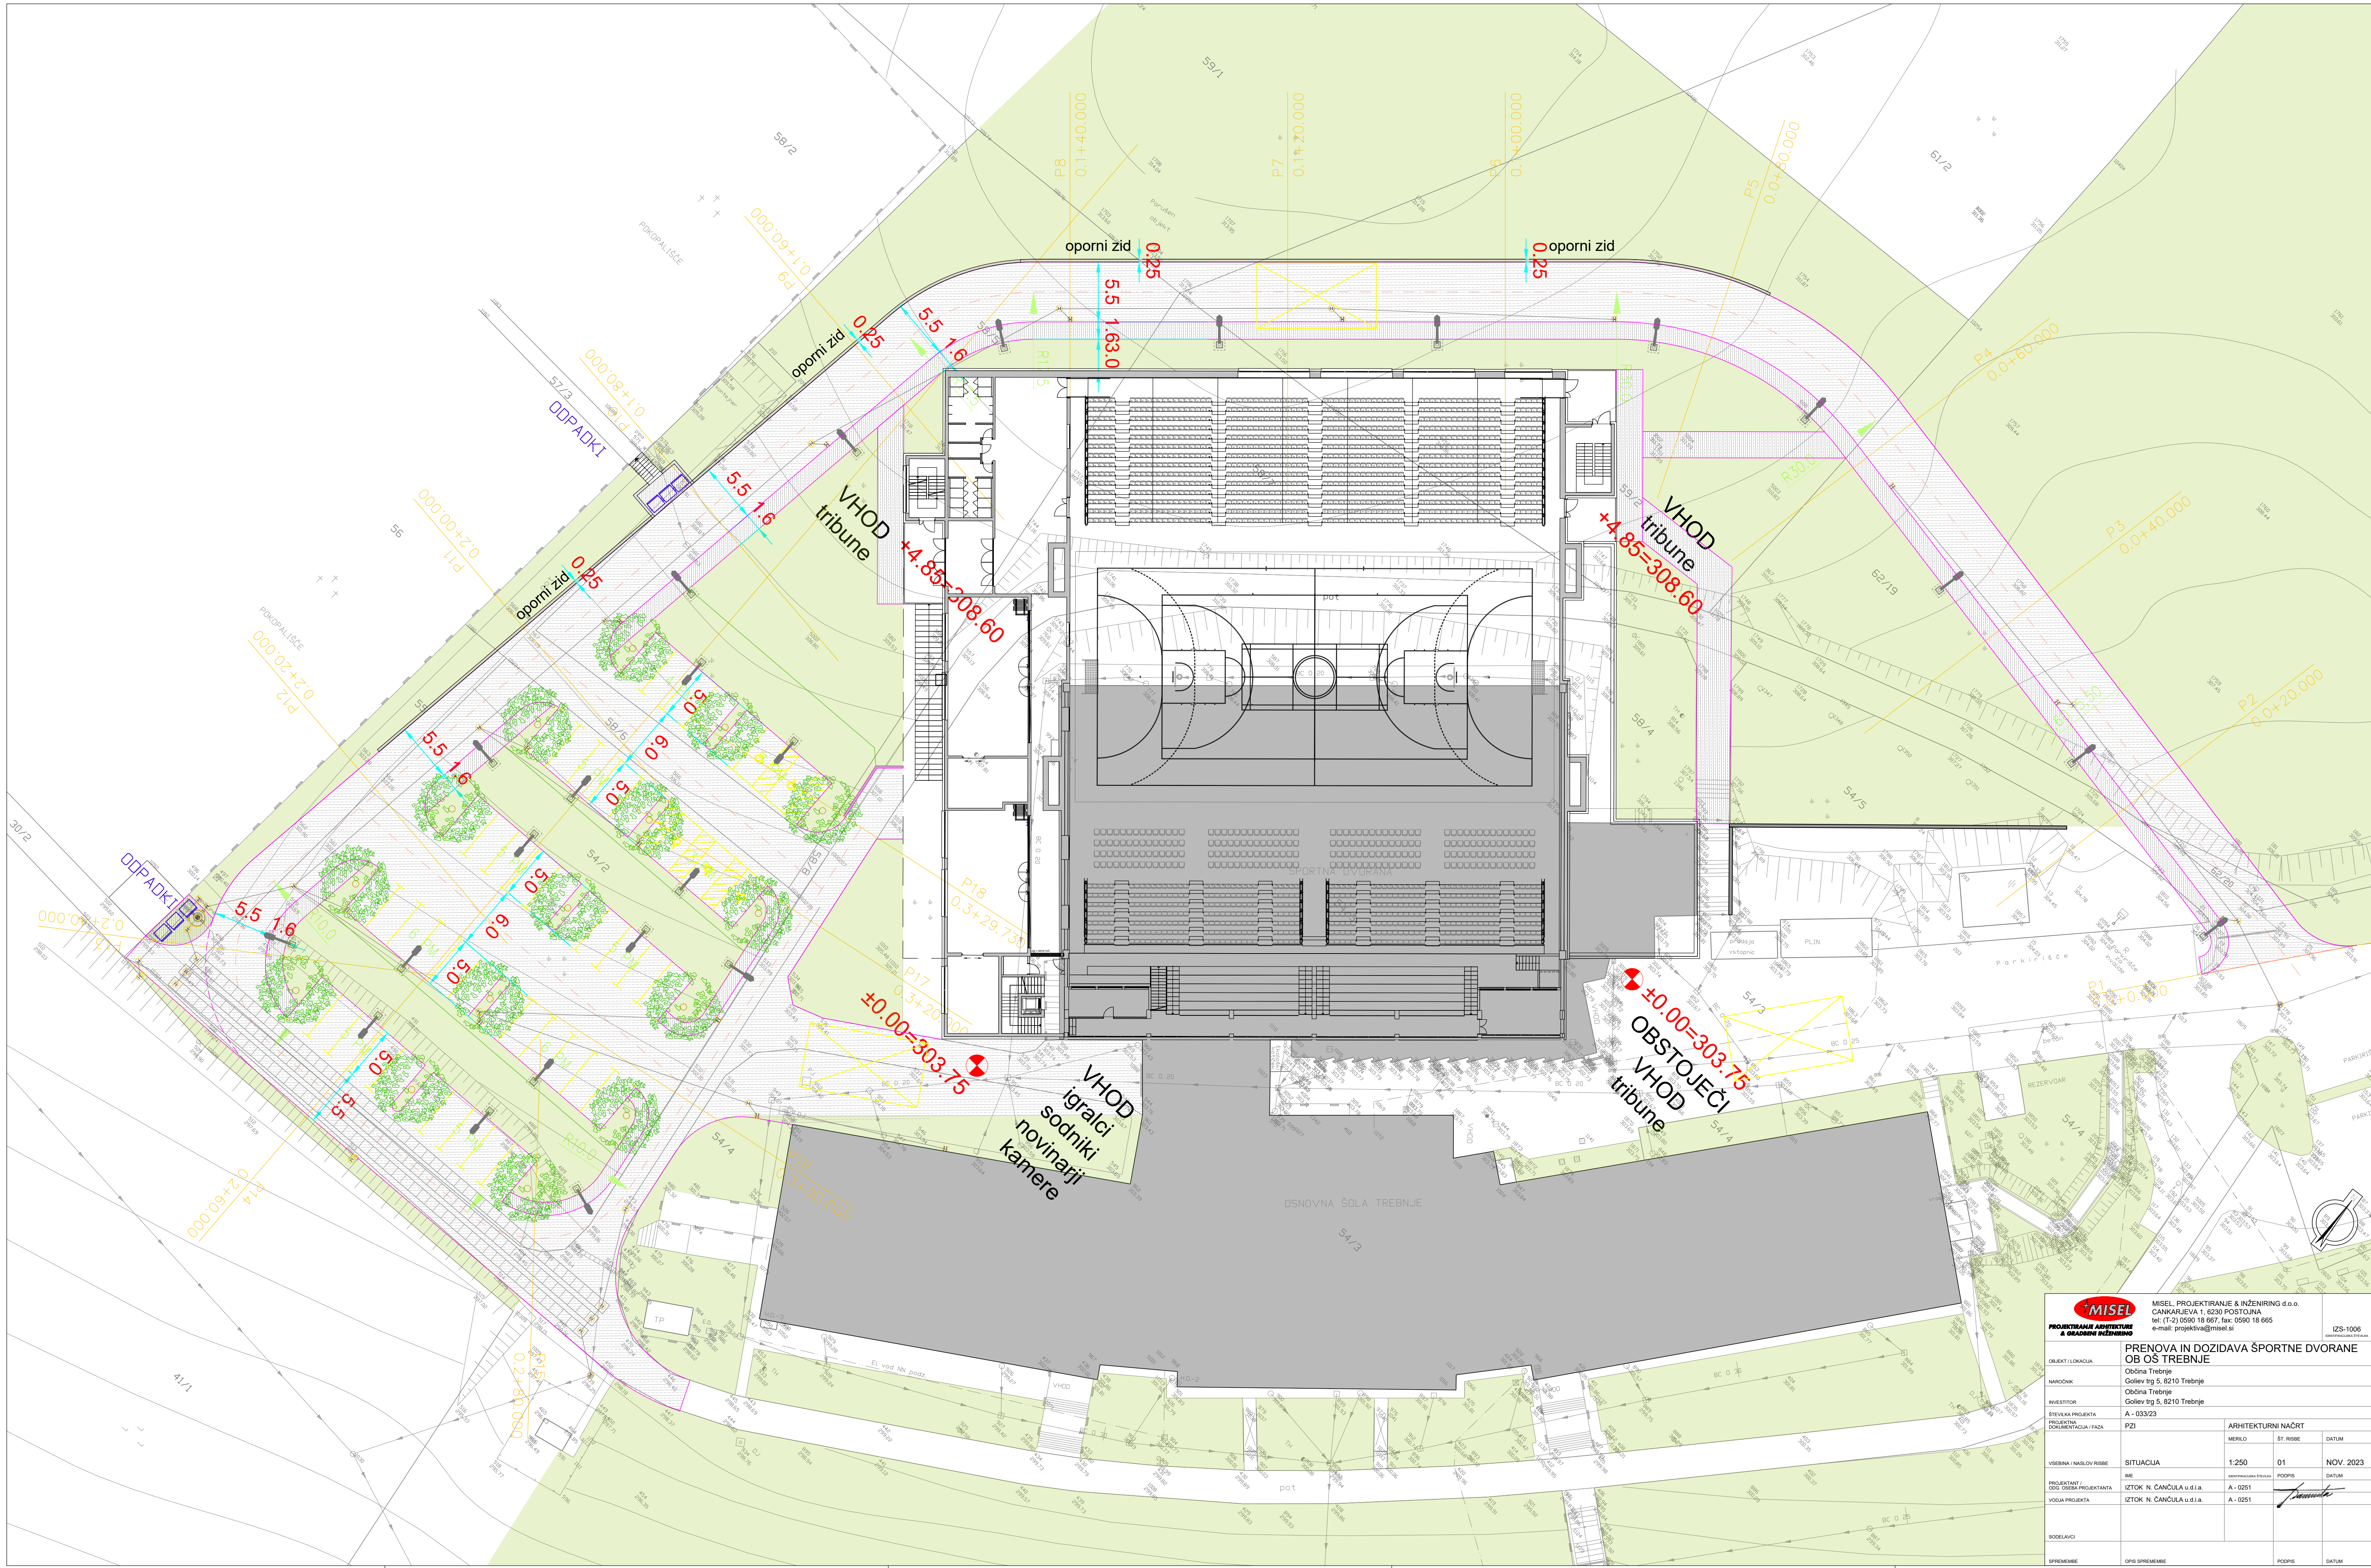

<div><div><div><div>MISEL</div></div><div>PROJEKTIRANJE ARHITEKTURA IN INŽENIRING</div></div><div><div>MISEL PROJEKTIRANJE & INŽENIRING d.o.o.</div><div>CANKARJEVA 1, 6230 POSTOJNA</div><div>tel: (02) 9580 18 687, fax: 0500 18 665</div><div>e-mail: projekti@misel.si</div></div></div>		IZS-1006 PROJEKTA	
PRENOVA IN DOZIDAVA ŠPORTNE DVORANE OB OS TREBNJE			
OBJEKT / LOKACIJA		Občina Trebnje	
NAROČNIK		Goljev trg 5, 8210 Trebnje	
INVESTITOR		Občina Trebnje	
STROJNA PROJEKTA		Goljev trg 5, 8210 Trebnje	
PROJEKTA		A - 033/23	
DOKUMENTACIJA / FAZA		PZI	
VSEBINA / NASLOV RIBE		ARHITEKTURNI NAČRT	
SITUACIJA		MERILO	ST. RIBE
IME		1:250	01
PROJEKTANT		IZŠTOK N. ČANČULA u.d.l.a.	DATUM
VOJUA PROJEKTA		A - 0251	NOV. 2023
SODELAVCI		IZŠTOK N. ČANČULA u.d.l.a.	
SPREMEMBE		OPIS SPREMEMBE	
		POČRIS	DATUM

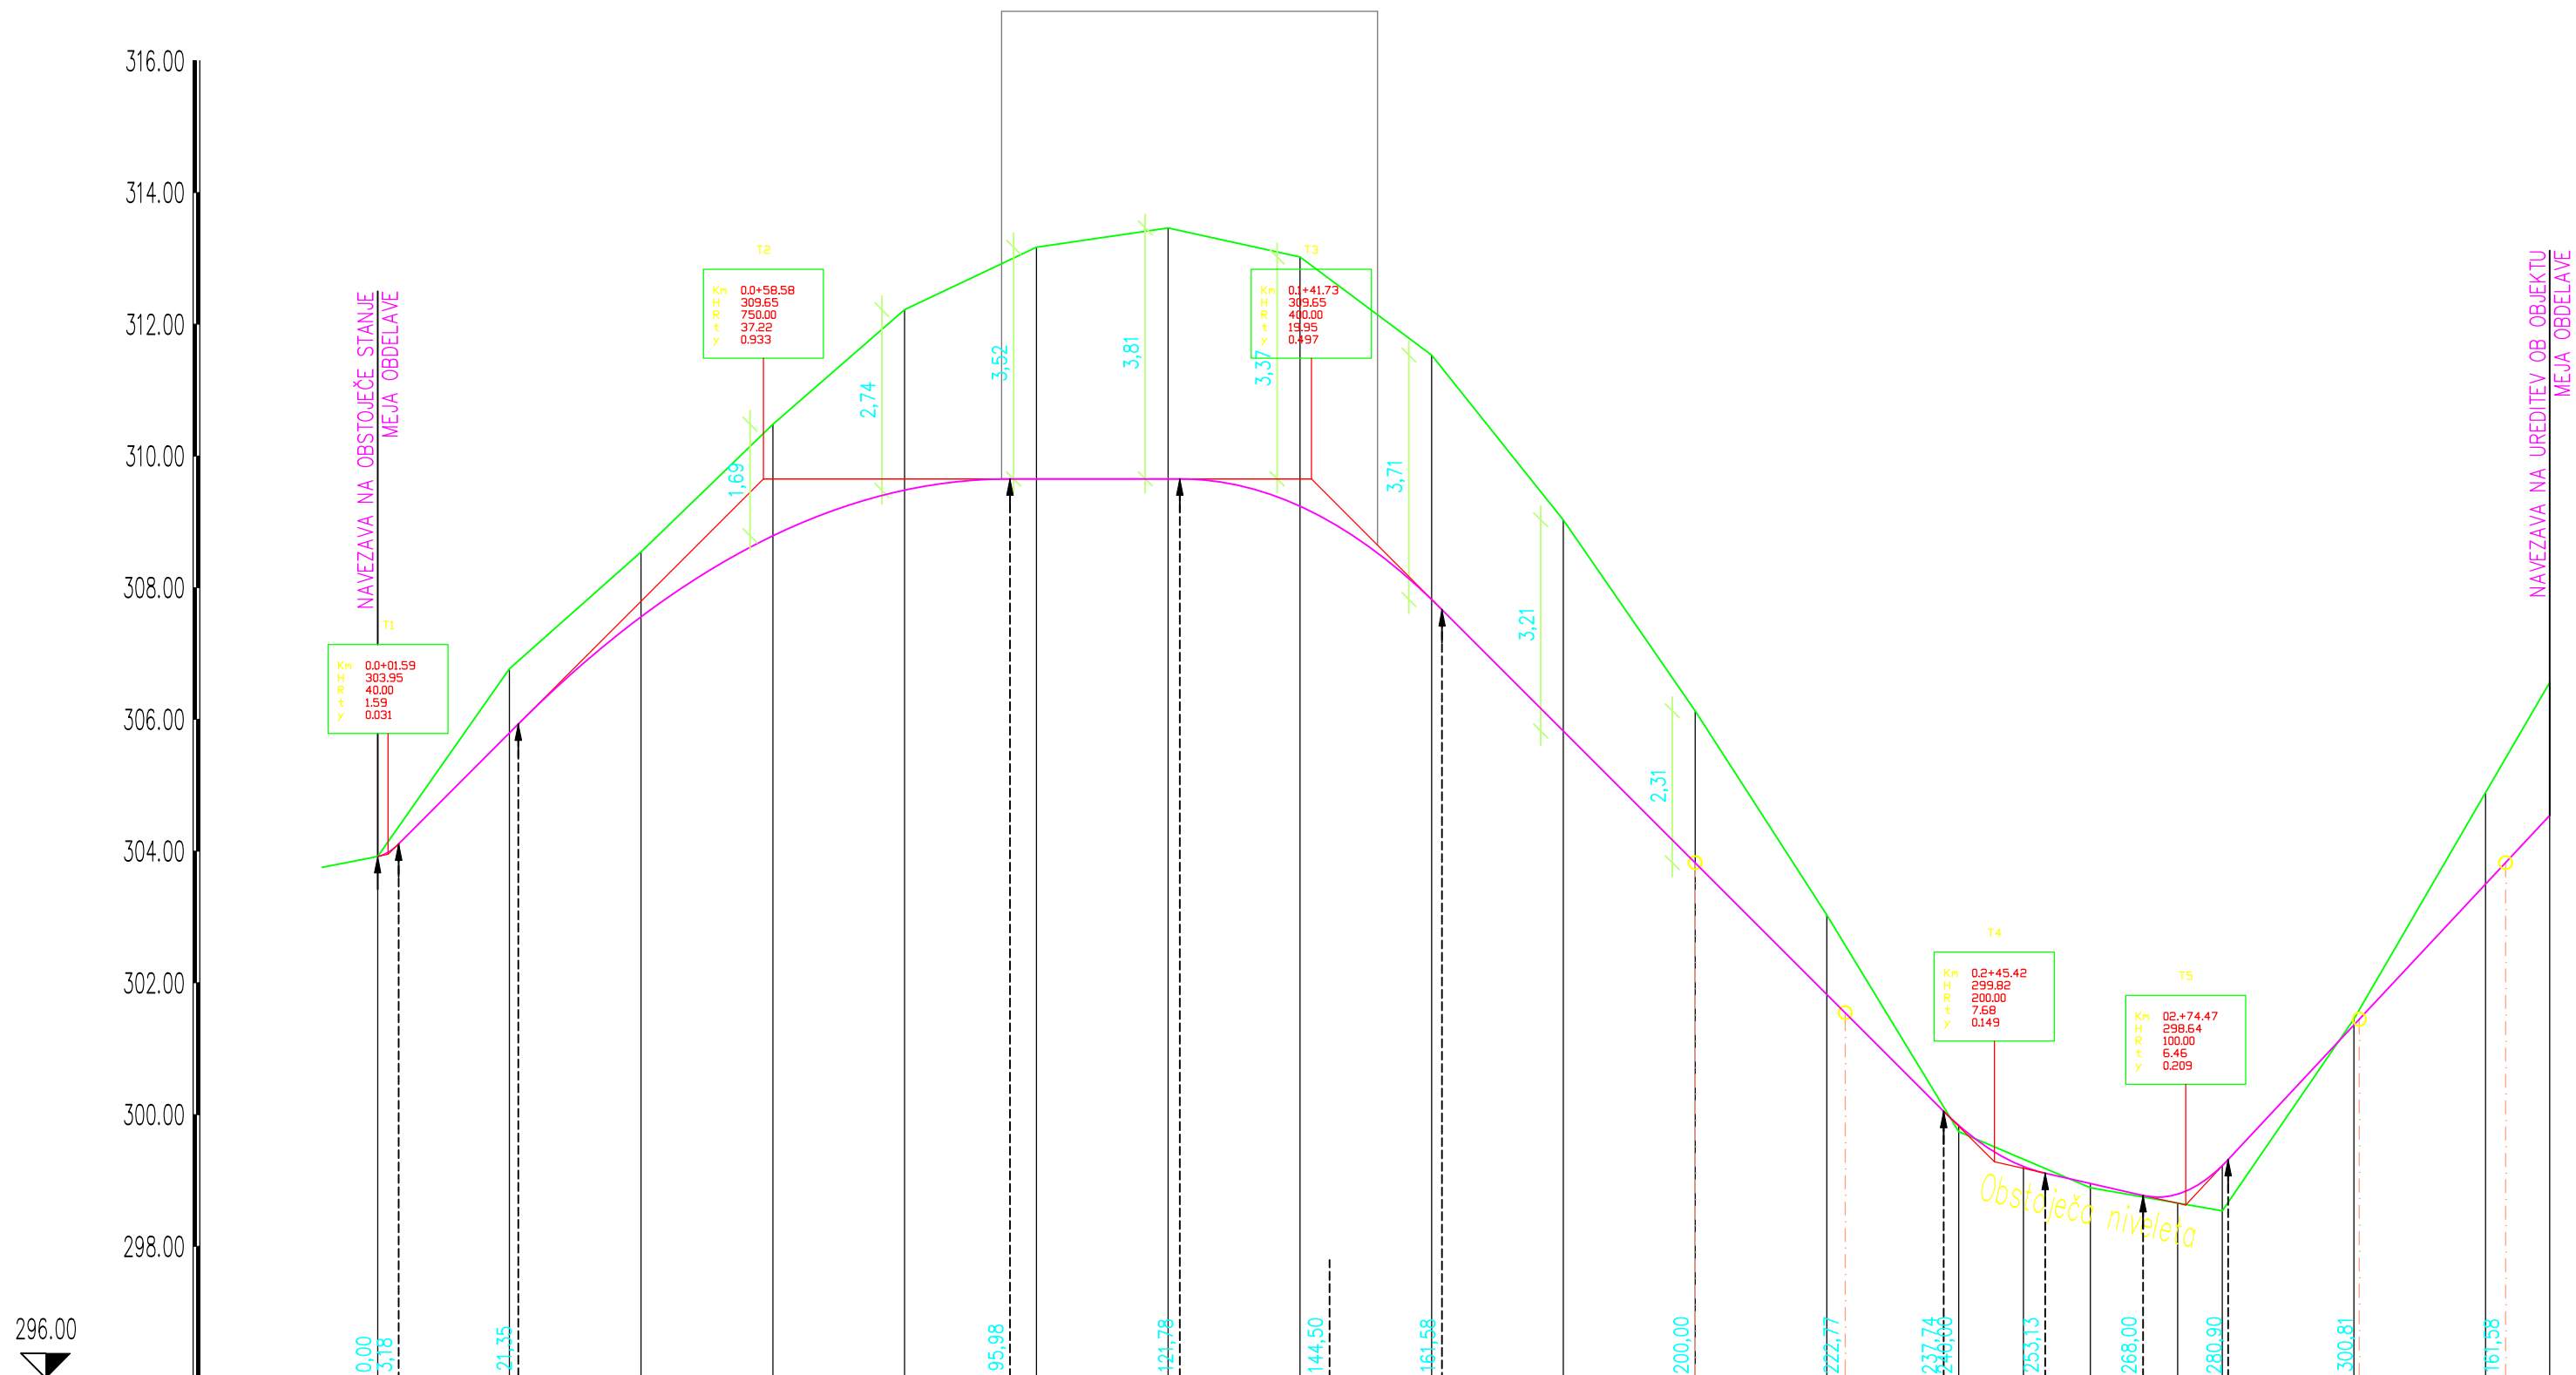

IME PROFILA	P1	P2	P3	P4	P5	P6	P7	P8	P9	P10	P11	P12	P13	P14	P15	P16	P17	P18
STACIONAŽA PROFILA	0.0	20.0	40.0	60.0	80.0	0.1	20.0	40.0	60.0	80.0	0.2	20.0	40.0	60.0	80.0	0.3	20.0	29.73
TEREN	303.92	306.77	308.54	310.48	312.22	313.17	313.46	313.02	311.53	309.03	306.13	303.03	299.74	298.89	298.54	301.45	304.89	306.56
VIŠINA NIVELETE	303.92	305.92	307.56	308.79	309.48	309.65	309.65	309.24	307.82	305.82	303.82	301.82	299.84	298.95	299.41	301.36	303.50	304.54
PREME IN KRIVINE	R=∞ d=62.18		R=30.00 d=27.57		R=∞ d=53.59		R=17.50 d=12.37		R=∞ d=76.88		R=10.00 d=17.27		R=∞ d=23.39		R=10.00 d=17.07		R=∞ d=39.40	
SKLONI	2.000 1.594	10.000 56.981			0.000 83.158				-10.000 103.682				-2.253 29.053	10.000 55.262				
VIAČENJE	<div><div></div><div></div></div>																	
PREČNI SKLONI	2,50 % -2,50 %	2,50 % -2,50 %	2,50 % -2,50 %	2,50 % -2,50 %	2,50 % -2,50 %	2,50 % -2,50 %	2,50 % -2,50 %	2,50 % -2,50 %	2,50 % -2,50 %	2,50 % -2,50 %	2,50 % -2,50 %	2,50 % -2,50 %	0,35 % -0,35 %	-2,50 % 2,50 %	-0,52 % 0,52 %	2,50 % -2,50 %	2,50 % -2,50 %	2,50 % -2,50 %

<div><div></div><div>MISEL, PROJEKTIRANJE & INŽENIRING d.o.o. CANKARJEVA 1, 6230 POSTOJNA tel: (T-2) 0590 18 667, fax: 0590 18 665 e-mail: projekti@misel.si</div></div>		IZS-1006 IDENTIFIKACIJSKA ŠTEVILKA			
OBJEKT / LOKACIJA		PRENOVA IN DOZIDAVA ŠPORTNE DVORANE OB OŠ TREBNJE			
NAROČNIK		Občina Trebnje Goliev trg 5, 8210 Trebnje			
INVESTITOR		Občina Trebnje Goliev trg 5, 8210 Trebnje			
ŠTEVILKA PROJEKTA		A - 033/23			
PROJEKTNJA DOKUMENTACIJA / FAZA		PZI	ARHITEKTURNI NAČRT		
VSEBINA / NASLOV RISBE		MERILO	ŠT. RISBE	DATUM	
		1:250	02	NOV. 2023	
PROJEKTANT / ODG. OSEBA PROJEKTANTA		IME	IDENTIFIKACIJSKA ŠTEVILKA	PODPIŠ	DATUM
VODJA PROJEKTA		IZTOK N. ČANČULA u.d.i.a.	A - 0251		
		IZTOK N. ČANČULA u.d.i.a.	A - 0251		
SODELAVCI					
SPREMEMBE		OPIS SPREMEMBE		PODPIŠ	DATUM



<div><div><div>MISEL</div><div>PROJEKTIRANJE ARHITEKTURE & GRADBENI INŽENIRING</div></div><div>MISEL, PROJEKTIRANJE & INŽENIRING d.o.o. CANKARJEVA 1, 6230 POSTOJNA tel: (T-2) 0590 18 667, fax: 0590 18 665 e-mail: projektiva@misel.si</div></div>		IZS-1006 <small>IDENTIFIKACIJSKA ŠTEVILKA</small>		
OBJEKT / LOKACIJA		PRENOVA IN DOZIDAVA ŠPORTNE DVORANE OB OŠ TREBNJE		
NAROČNIK		Občina Trebnje Goliev trg 5, 8210 Trebnje		
INVESTITOR		Občina Trebnje Goliev trg 5, 8210 Trebnje		
ŠTEVILKA PROJEKTA		A - 033/23		
PROJEKTA DOKUMENTACIJA / FAZA		PZI	ARHITEKTURNI NAČRT	
VSEBINA / NASLOV RISBE		PREREZ PARKIRIŠČA	MERILO	ŠT. RISBE
			1:200	03
PROJEKTANT / ODG. OSOBA PROJEKTANTA		IME	IDENTIFIKACIJSKA ŠTEVILKA	PODPIS
VOĐJA PROJEKTA		IZTOK N. ČANČULA u.d.i.a.	A - 0251	
		IZTOK N. ČANČULA u.d.i.a.	A - 0251	
SODELAVCI				
SPREMEMBE		OPIS SPREMEMBE	PODPIS	DATUM