




6.3 SPUŠČENI STROP

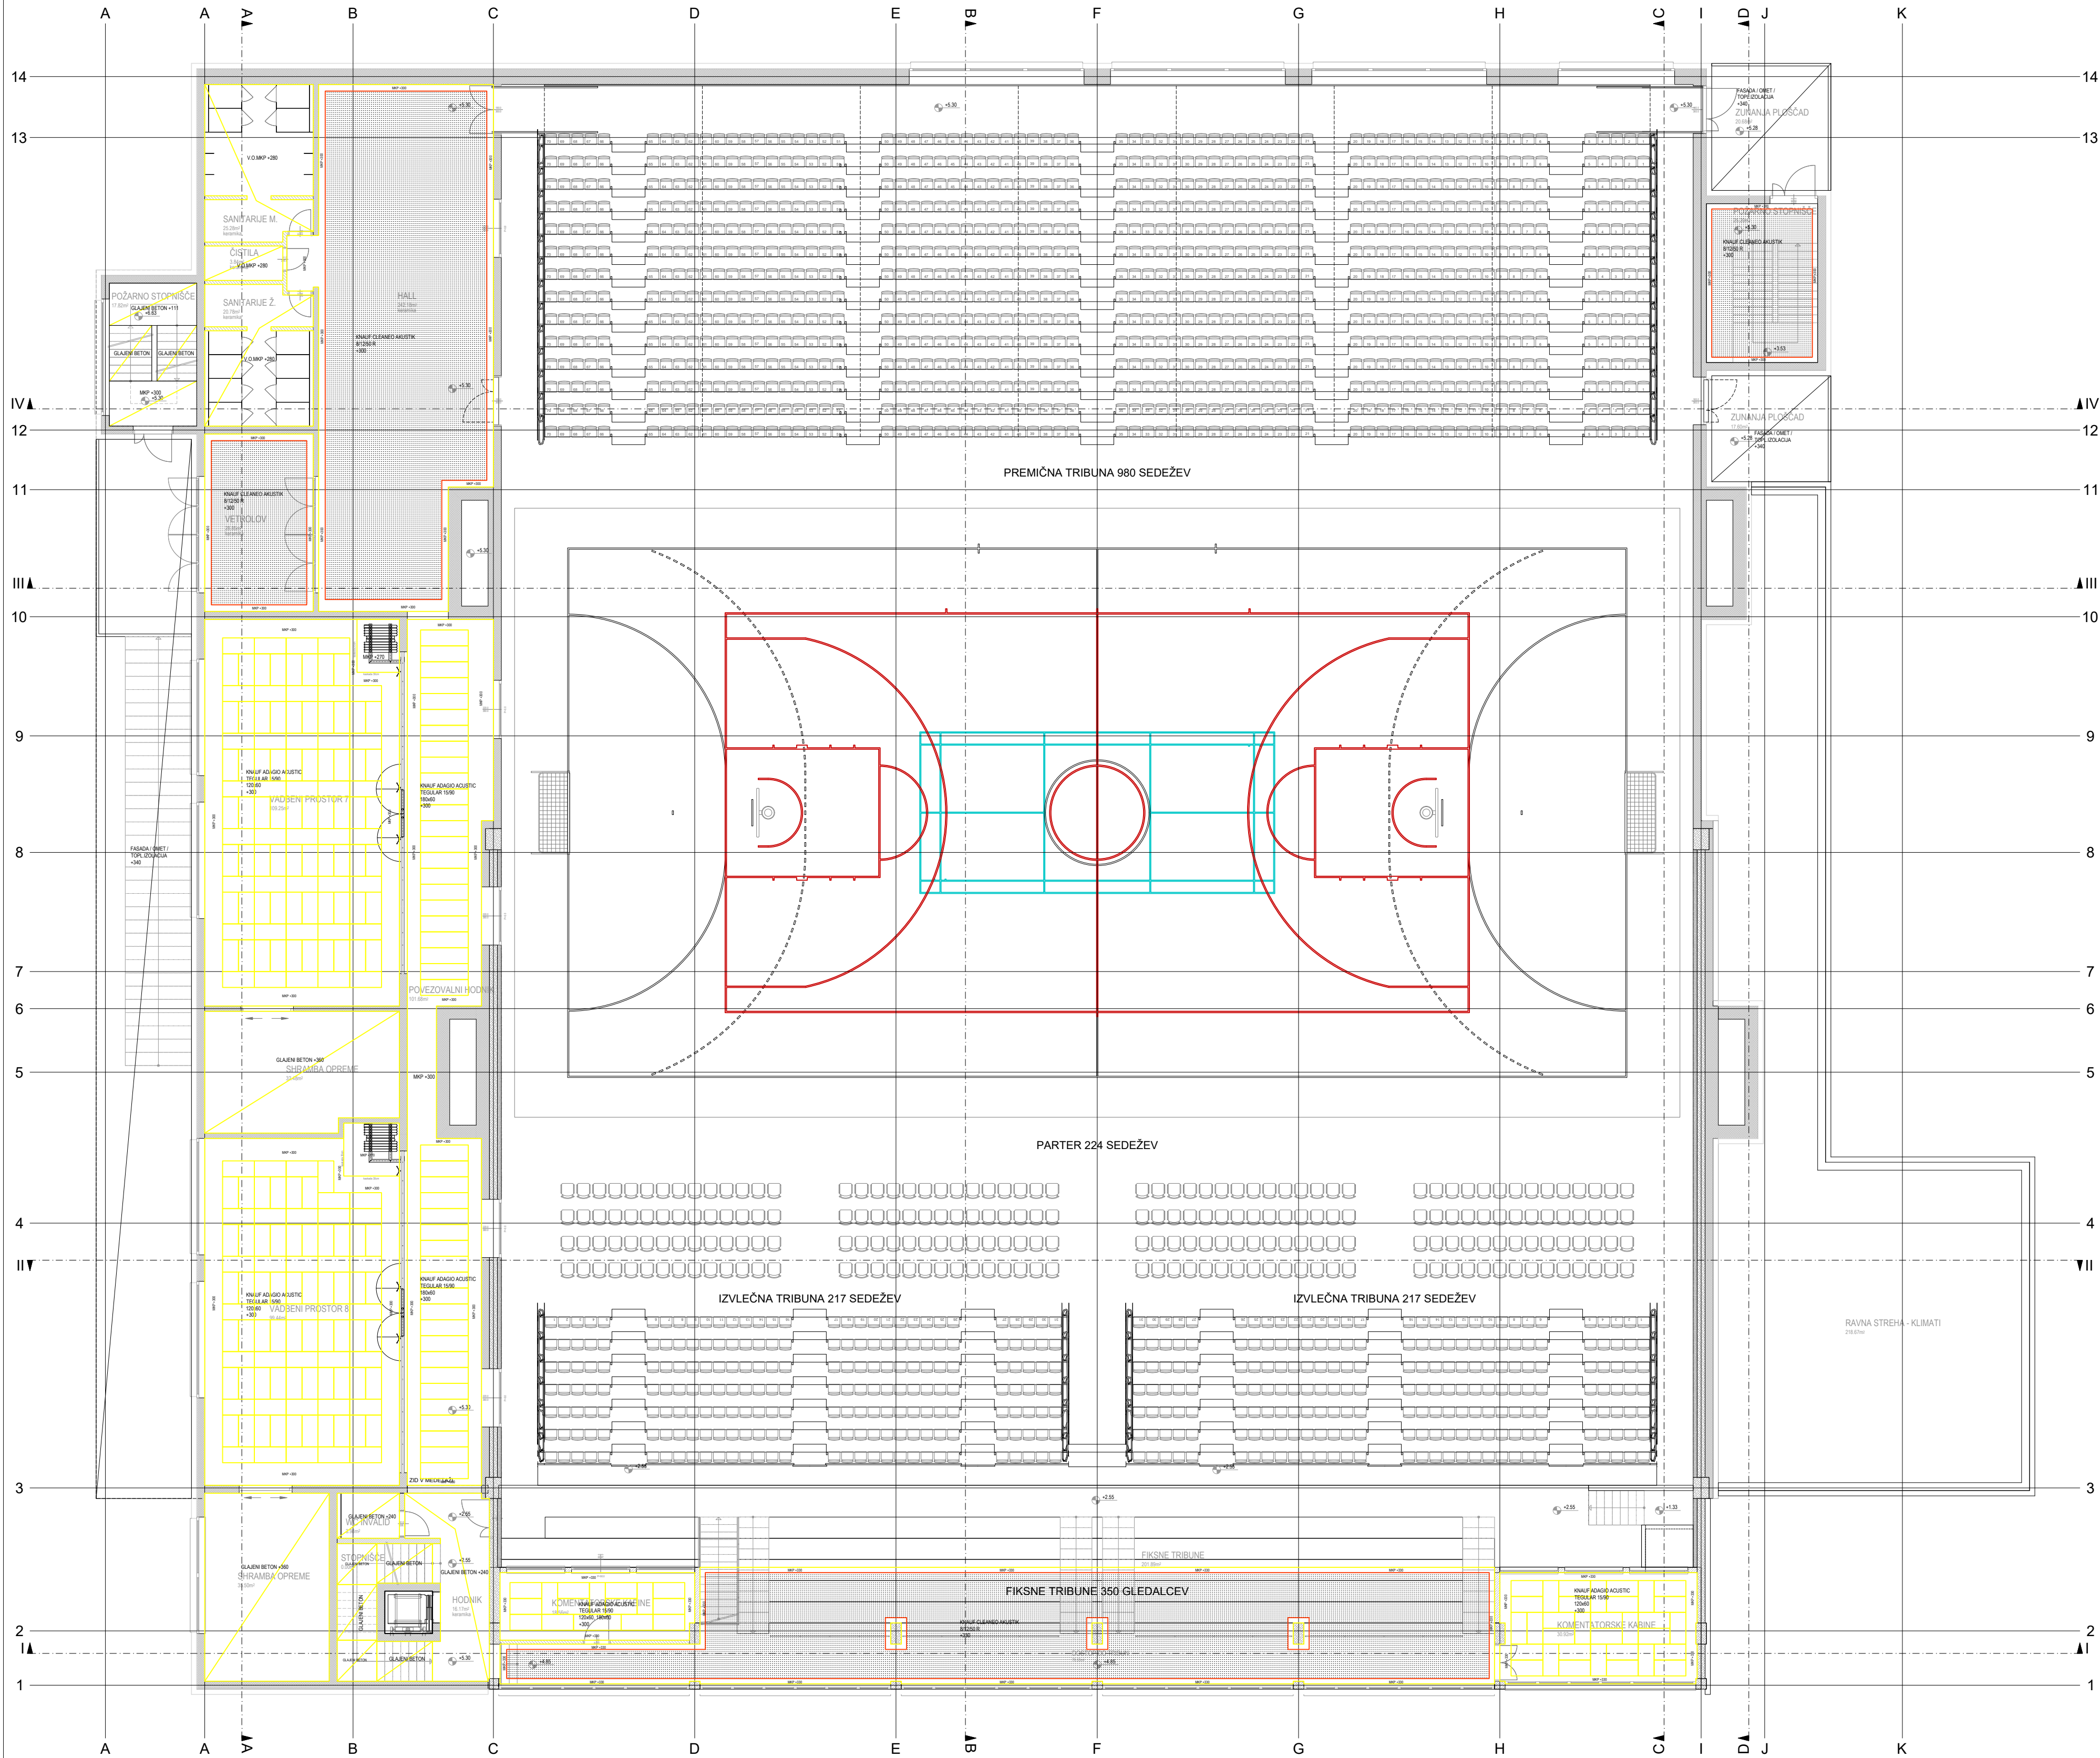

<div><div><div><div></div><div>MISEL</div></div><div>PROJEKTIRANJE ARHITEKTURA & GRADNENI INŽENIRING</div></div></div> <div>MISEL, PROJEKTIRANJE & INŽENIRING d.o.o. CANKARJEVA 1, 6230 POSTOJNA tel: (T-2) 0590 18 667, fax: 0590 18 665 e-mail: projektiva@misel.si</div> <div>IZS-1006 SERTIFIKACIJSKI SREDSTVO</div>		PRENOVA IN DOZIDAVA ŠPORTNE DVORANE OB OŠ TREBNJE		
OBJEKT / LOKACIJA		Občina Trebnje Goljev trg 5, 8210 Trebnje		
NAROČNIK		Občina Trebnje Goljev trg 5, 8210 Trebnje		
INVESTITOR		A - 033/23		
ŠTEVILKA PROJEKTA		PZI	ARHITEKTURNI NAČRT	
PROJEKTA DOKUMENTACIJA / FAZA		SPUŠČENI STROP	MERILO	ŠT. RISBE
VSEBINA / NASLOV RISBE		TLORIS 1. NADSTROPJA	1:150	02
PROJEKTANT / IZTOK N. ČANČULA u.d.i.a.		IDENTIFIKACIJSKA ŠTAMPILA	PODPIS	DATUM
VODJA PROJEKTA		IZTOK N. ČANČULA u.d.i.a.	A - 0251	
SODELAVCI		GREGA SMREKAR u.d.i.a.	A - 1042	
SPREMEMBE		OPIS SPREMEMBE	PODPIS	DATUM

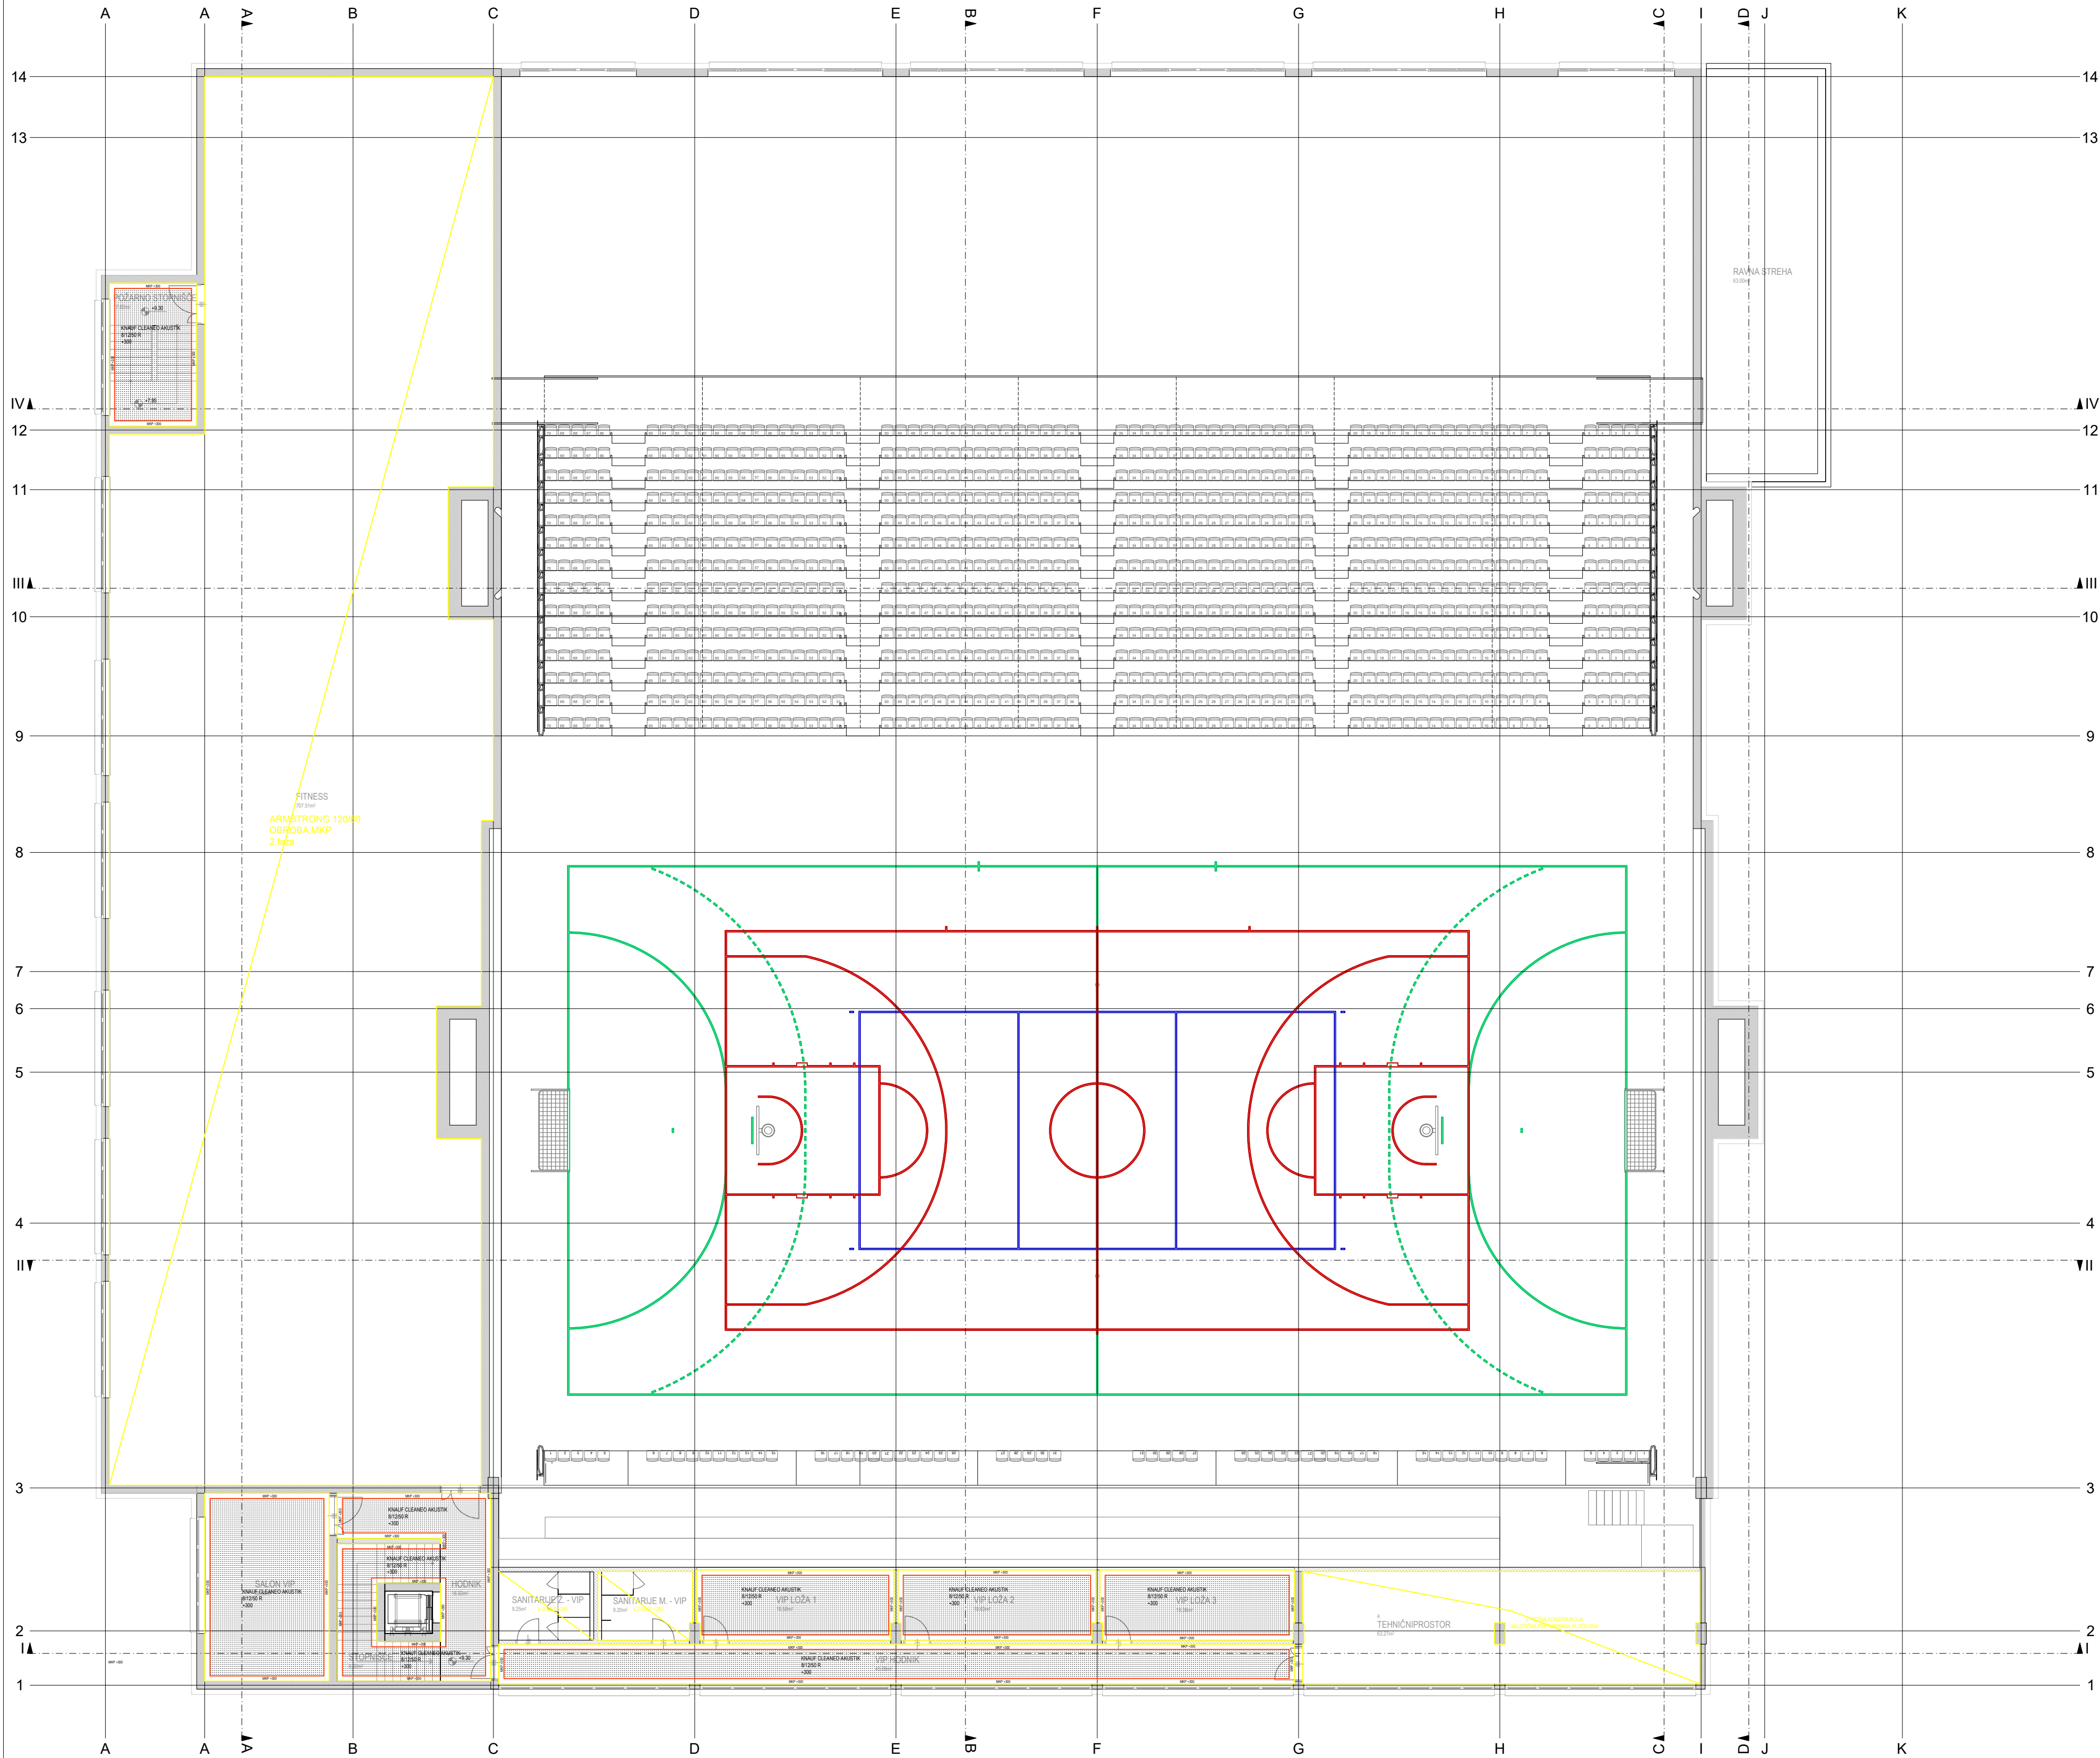

 MISEL PROJEKTIRANJE ARHITEKTURE & GRADENI INŽENIRING		MISEL, PROJEKTIRANJE & INŽENIRING d.o.o. CANKARJEVA 1, 6230 POSTOJNA tel: (T-2) 0590 18 667, fax: 0590 18 665 e-mail: projektiva@misel.si			IZS-1006 IDENTIFIKACIJSKA STROJNICA
OBJEKT / LOKACIJA		PRENOVA IN DOZIDAVA ŠPORTNE DVORANE OB OŠ TREBNJE			
NAROČNIK		Občina Trebnje Goljev trg 5, 8210 Trebnje			
INVESTITOR		Občina Trebnje Goljev trg 5, 8210 Trebnje			
ŠTEVILKA PROJEKTA		A - 033/23			
PROJEKTA DOKUMENTACIJA / FAZA		PZI	ARHITEKTURNI NAČRT		
		SPUŠČENI STROP	MERILO	ŠT. RISBE	DATUM
VSEBINA / NASLOV RISBE		TLORIS 2. NADSTROPJA	1:150	03	OKT. 2023
PROJEKTANT / ODG. OSOBA PROJEKTANTA		IME IZTOK N. ČANČULA u.d.i.a.	IDENTIFIKACIJSKA ŠTEVILKA A - 0251	PODPIS	DATUM
VODJA PROJEKTA		IZTOK N. ČANČULA u.d.i.a.	A - 0251		
SODELAVCI		GREGA SMREKAR u.d.i.a.	A - 1042		
SPREMEMBE		OPIS SPREMEMBE	PODPIS	DATUM	

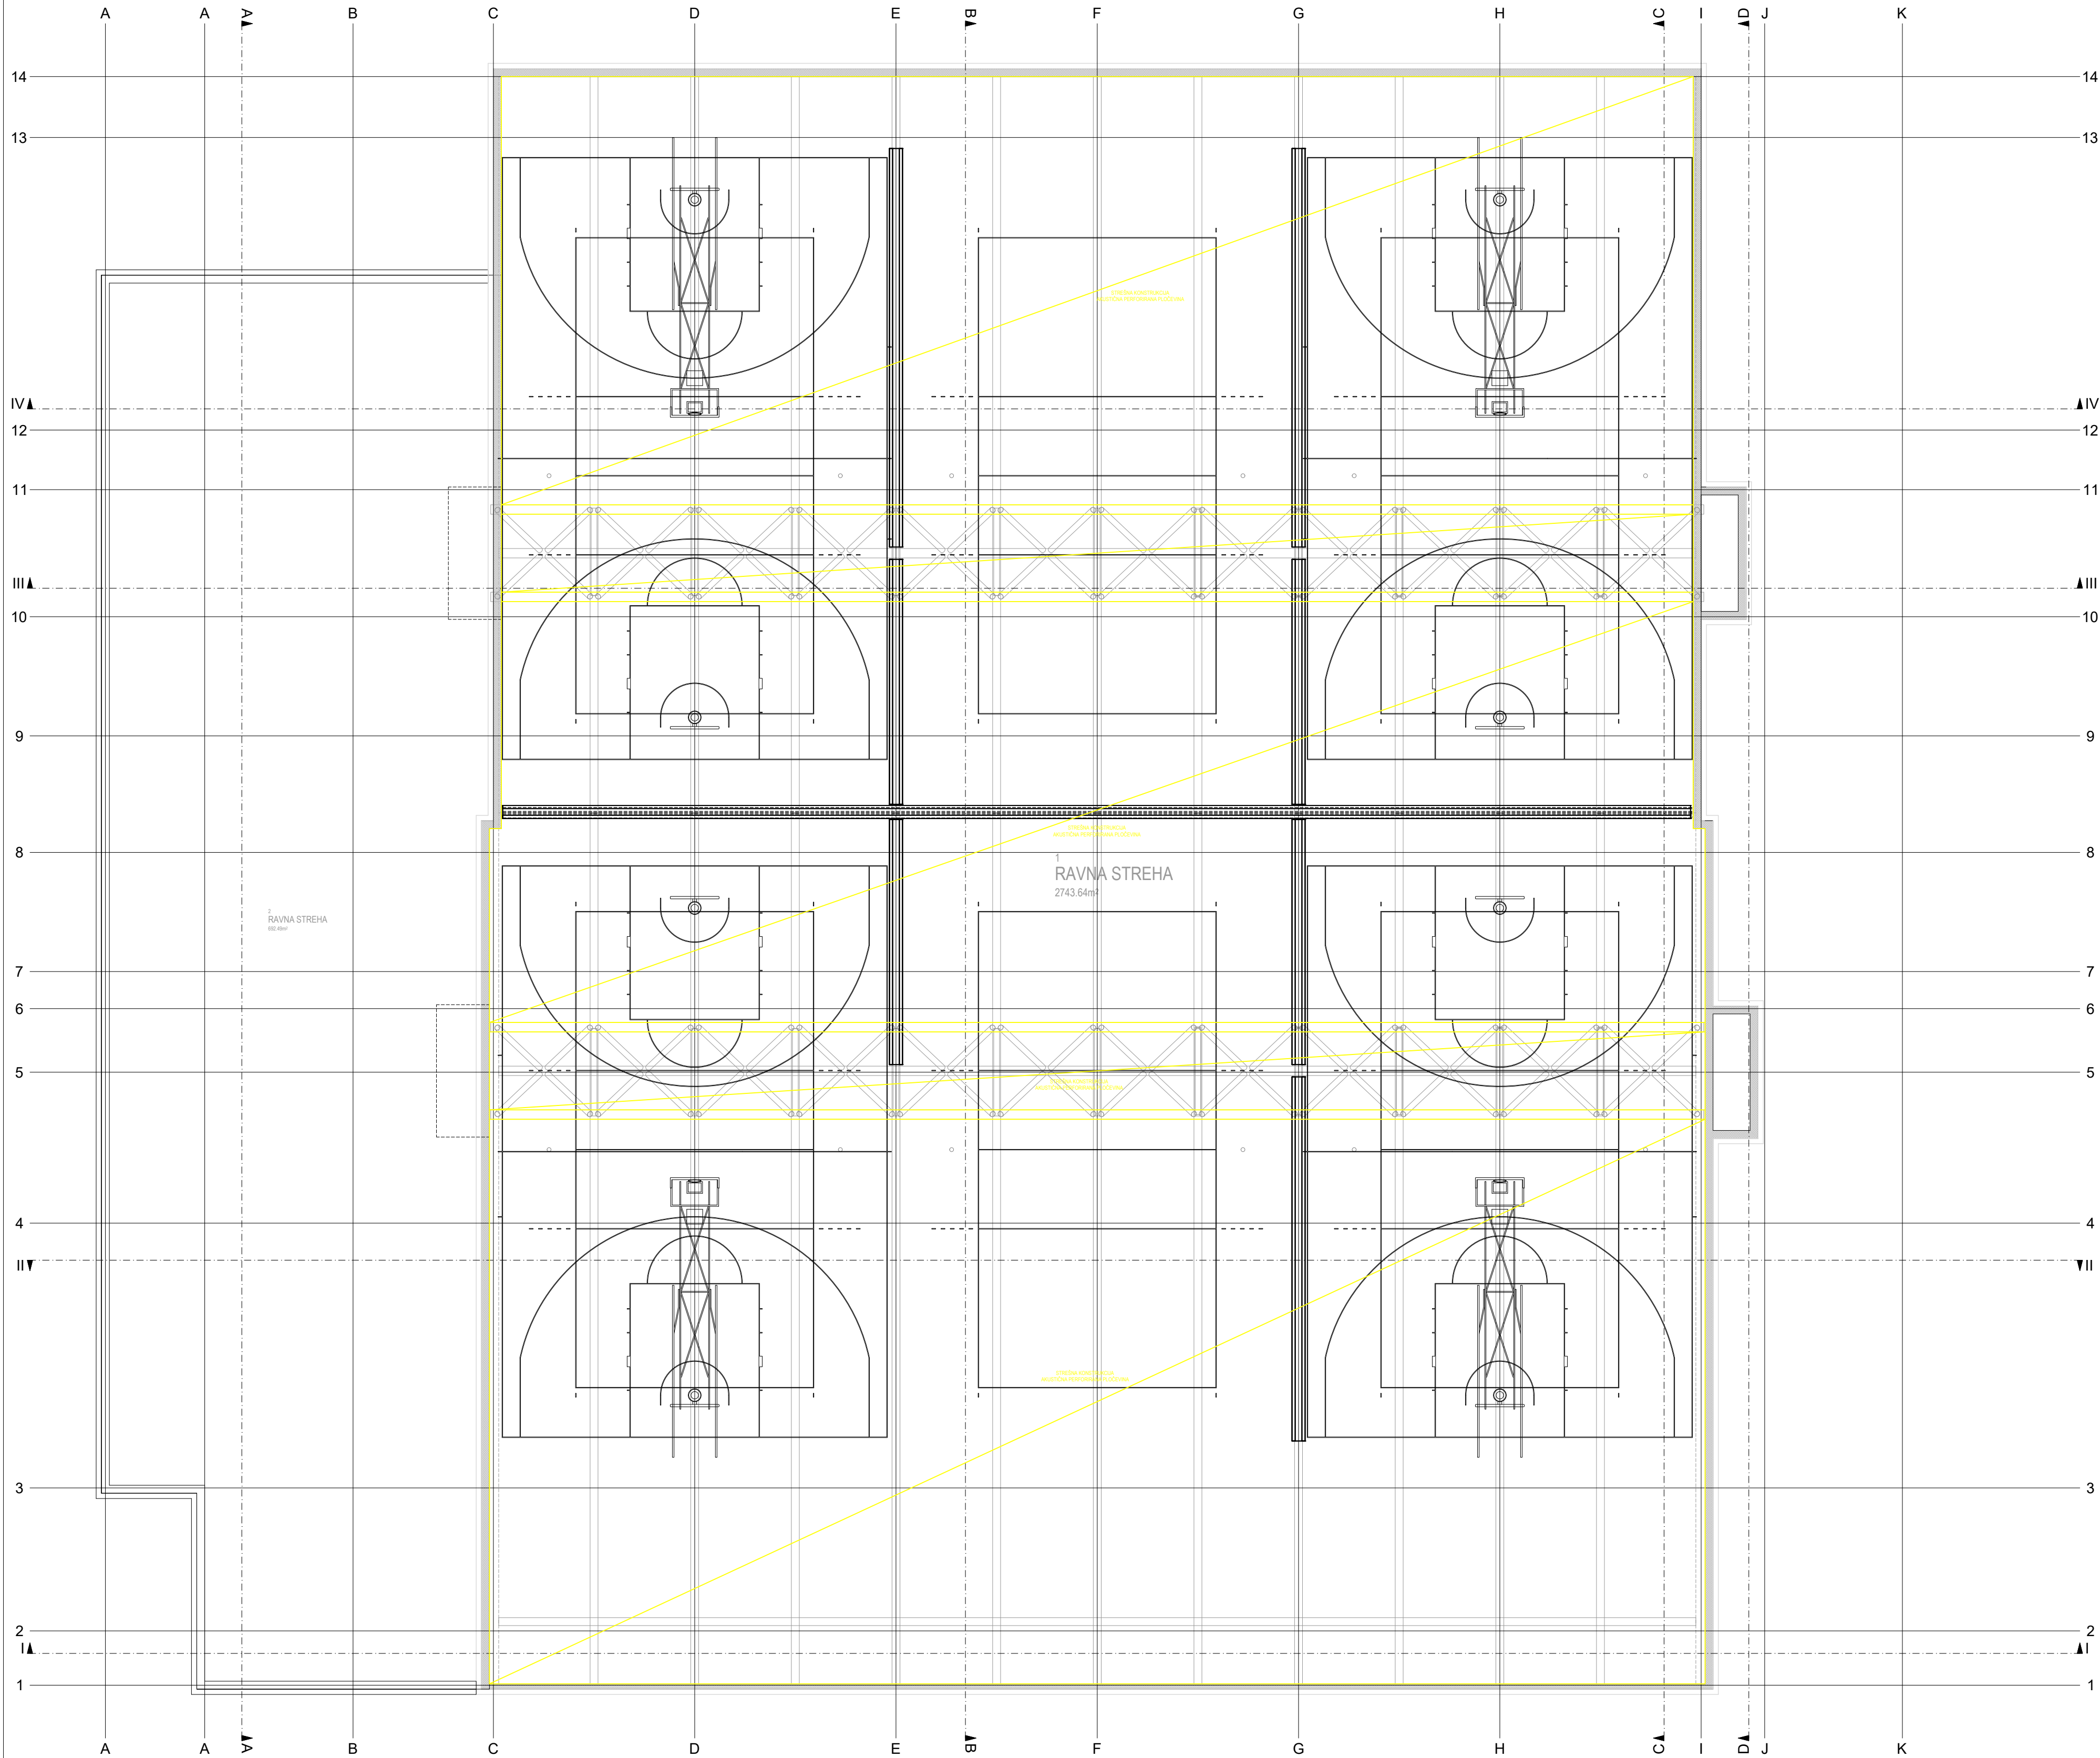

MISEL

PROJEKTIRANJE ARHITEKTURE
& GRADNENI INŽENIRING

MISEL, PROJEKTIRANJE & INŽENIRING d.o.o.
CANKARJEVA 1, 6230 POSTOJNA
tel: (T-2) 0590 18 667, fax: 0590 18 665
e-mail: projekti@misel.si

IZS-1006
IDENTIFIKACIJSKA ŠTAMPILA

OBJEKT / LOKACIJA		PRENOVA IN DOZIDAVA ŠPORTNE DVORANE OB OŠ TREBNJE			
NAROČNIK		Občina Trebnje Goliev trg 5, 8210 Trebnje			
INVESTITOR		Občina Trebnje Goliev trg 5, 8210 Trebnje			
ŠTEVILKA PROJEKTA		A - 033/23			
PROJEKTA DOKUMENTACIJA / FAZA		PZI	ARHITEKTURNI NAČRT		
		SPUŠČENI STROP	MERILO	ŠT. RISBE	DATUM
VSEBINA / NASLOV RISBE		TLORIS OSTREŠJA	1:150	04	OKT. 2023
PROJEKTANT / ODG. OSOBA PROJEKTANTA		IME IZTOK N. ČANČULA u.d.i.a.	IDENTIFIKACIJSKA ŠTEVILA A - 0251	PODPIS	DATUM
VODJA PROJEKTA		IZTOK N. ČANČULA u.d.i.a.	A - 0251		
SODELAVCI		GREGA SMREKAR u.d.i.a.	A - 1042		
SPREMEMBE		OPIS SPREMEMBE	PODPIS	DATUM	