

NASLOVNA STRAN NAČRTA

PODATKI O GRADNJI

investitor	Občina Trebnje Goliev trg 5, 8210 Trebnje
naziv gradnje	PRENOVA IN DOZIDAVA ŠPORTNE DVORANE OB OŠ TREBNJE
kratek opis gradnje	

VRSTE GRADNJE

☐ NOVOGRADNJA - NOVOZGRAJEN OBJEKT

označiti vse ustrezne vrste gradnje

☒ NOVOGRADNJA - PRIZIDAVA☐ REKONSTRUKCIJA☐ SPREMEMBA NAMEMBOSTI☐ ODSTRANITEV☐ LEGALIZACIJA☐ MANJŠA REKONSTRUKCIJA☐ VZDRŽEVALNA DELA


PODATKI O PROJEKTNi DOKUMENTACIJI

vrsta dokumentacije	PZI (projektna dokumentacija za izvedbo gradnje)
številka projekta	A - 033/23

PODATKI O NAČRTU

strokovno področje načrta	NAČRT POŽARNE VARNOSTI
naziv načrta	NAČRT POŽARNE VARNOSTI
številka načrta	PV258-10/23
datum izdelave	oktober 2023
datum spremembe	/

PODATKI O PROJEKTANTU NAČRTA


projektant načrta (naziv družbe)	FENIKS 2 d.o.o.
naslov	Cesta 20. julija 2c, 1410 Zagorje ob Savi
odgovorna oseba projektanta načrta	Igor Djikanović
podpis odgovorne osebe projektanta načrta	

PODATKI O IZDELOVALCU NAČRTA

ime in priimek pooblaščenega arhitekta, pooblaščenega inženirja	Valerija Skok, univ.dipl.inž.grad.
identifikacijska številka	IZS PI PV0678
podpis pooblaščenega arhitekta, pooblaščenega inženirja	

VALERIJA SKOK
univ.dipl.inž.grad.
IZS PI PV0678




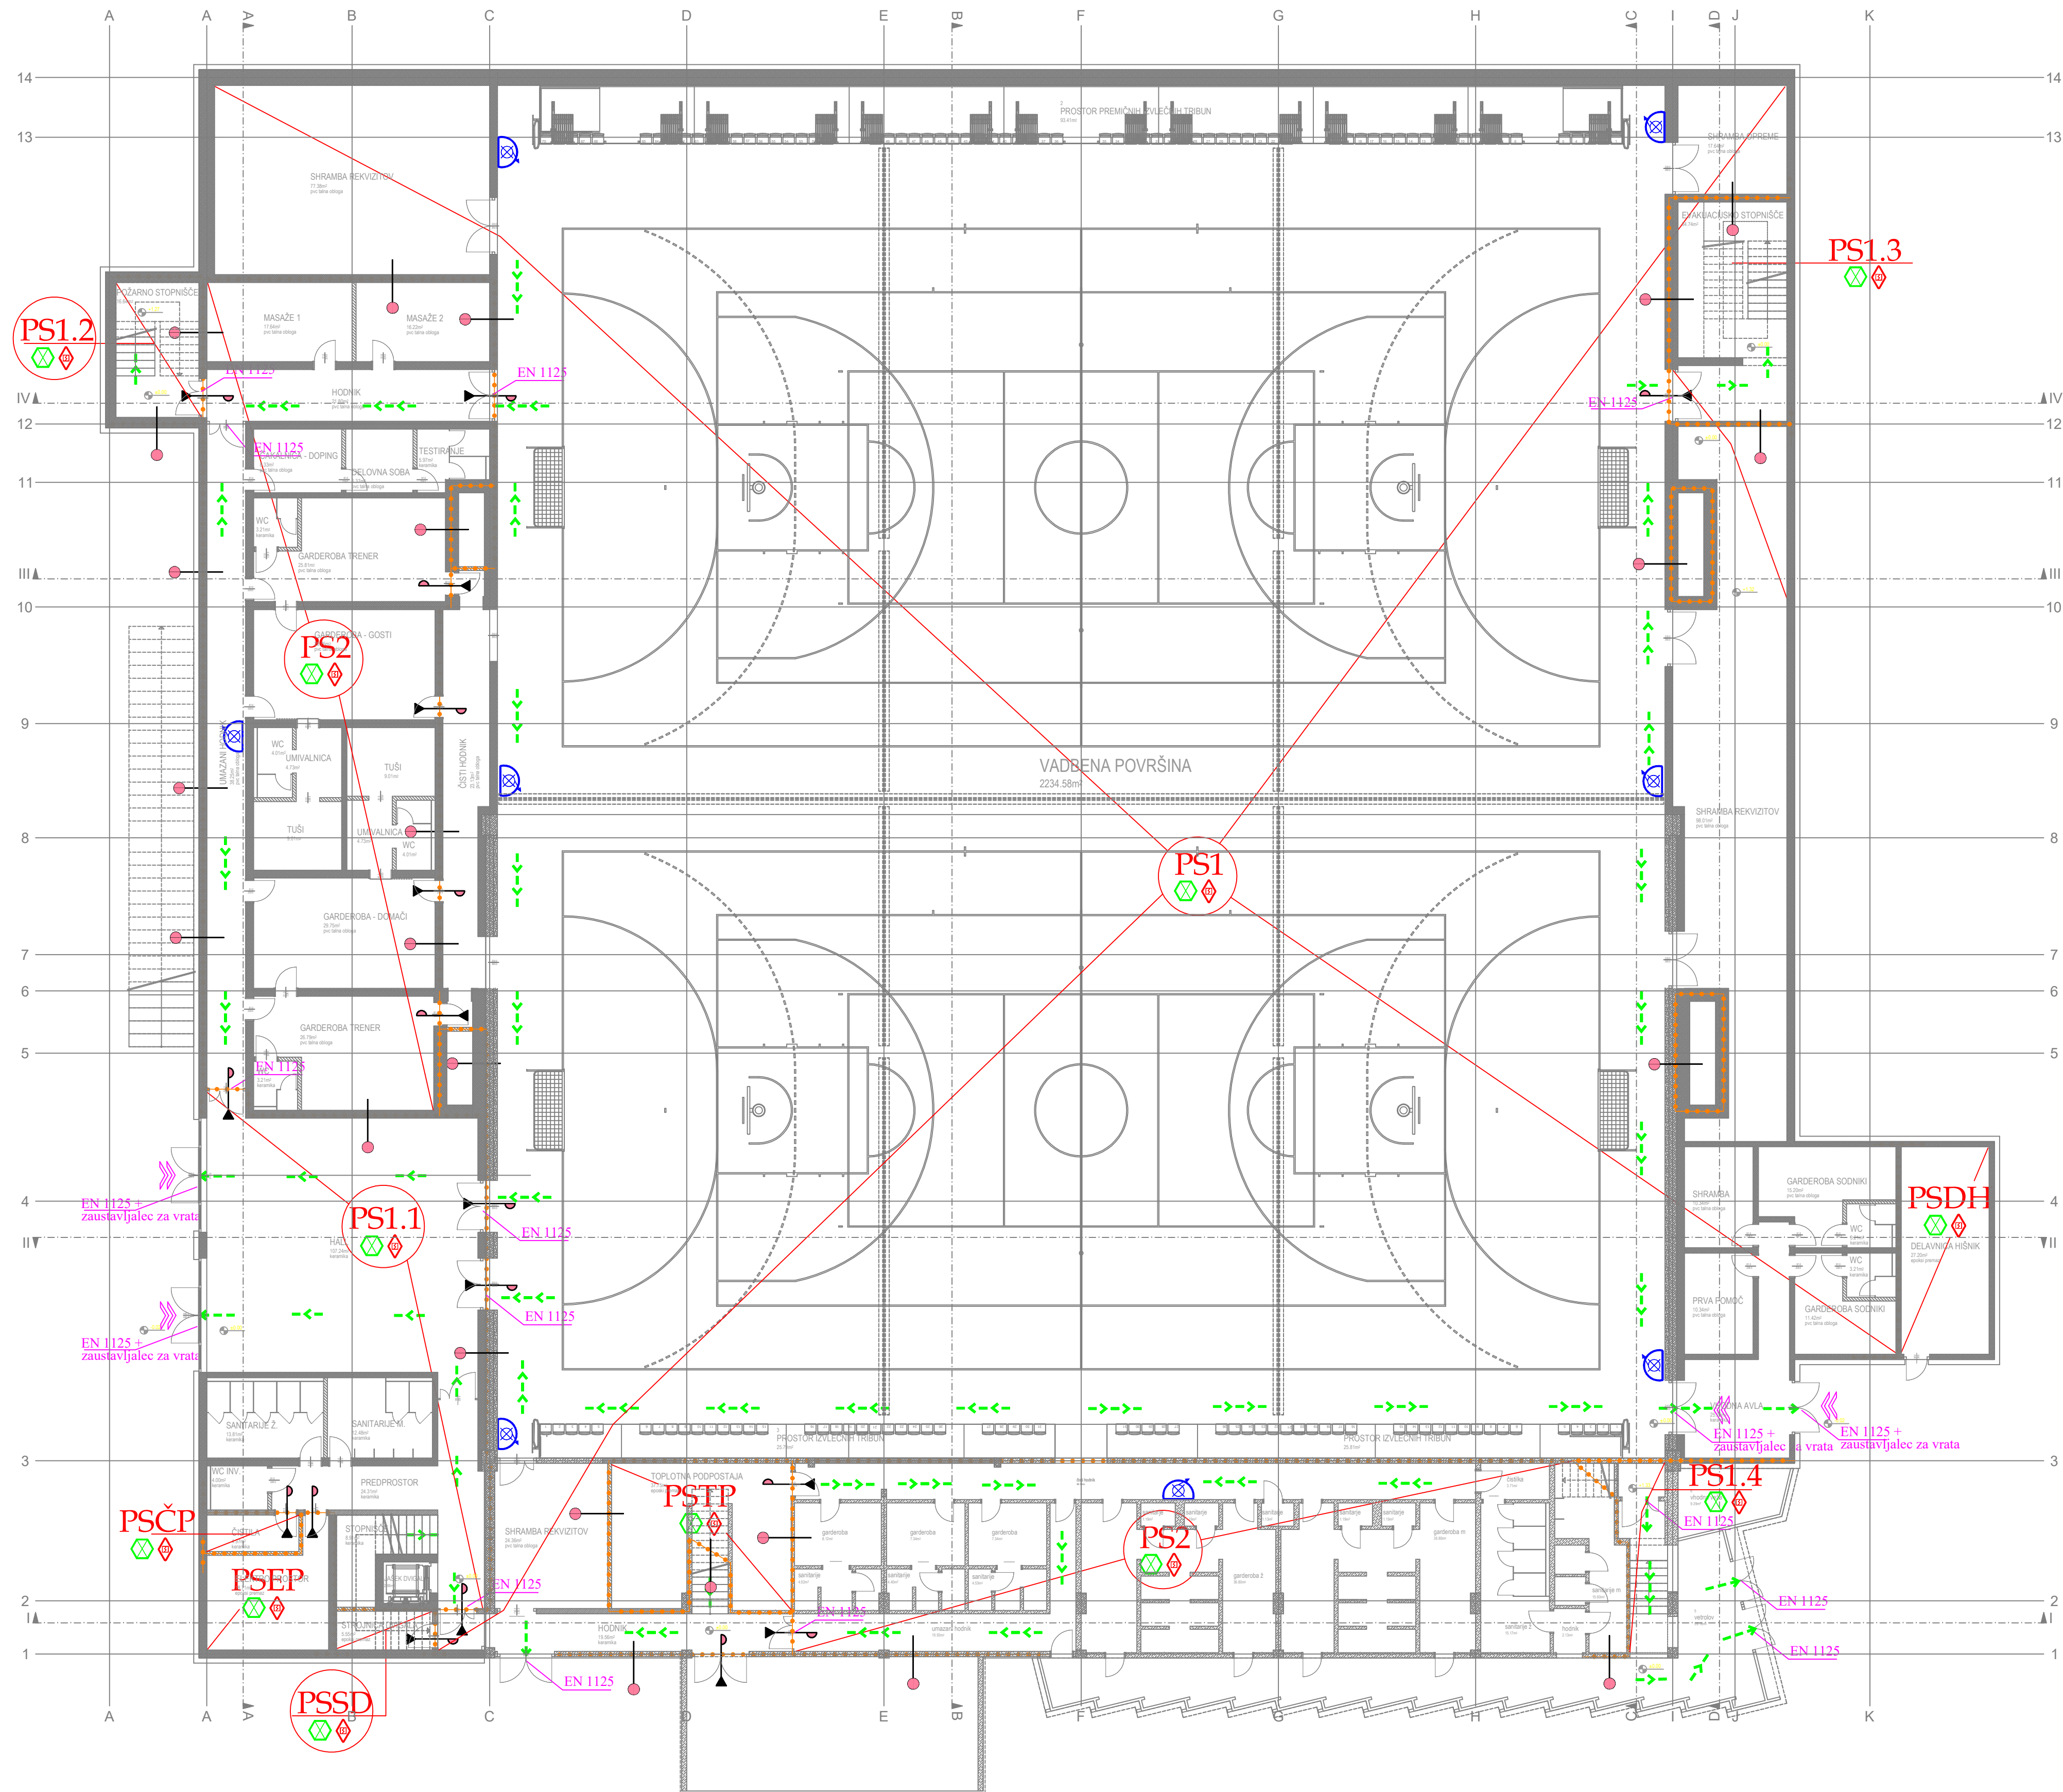

- LEGENDA:**
- požarna odpornost 30 min
 - požarna odpornost 60 min
 - požarna vrata s samozapiralom 30 min
 - izhod iz objekta
 - smer zapustitve objekta
 - gasilnik na prah 12EG
 - gasilnik na prah 9EG
 - meja požarnega sektorja v objektu
 - varnostna razsvetljava
 - sistem avtomatskega in ročnega javljanja požara
 - notranji hidrantsni priključek - novi
 - EN 1125 - evakuacijska letev po SIST EN 1125
 - odprtine za oddimljanje
 - gasilnik na CO2 - 5EG

TLORIS PRITLIČJA


INVESTITOR: OBČINA TREBNJE Goliev trg 5, 8210 Trebnje		Feniks d.o.o. Zagorje ob Savi		
OBJEKT: PRENOVA IN DOIZDAVA ŠPORTNE DVORANE OB OŠ TREBNJE		NAČRT POŽARNE VARNOSTI		
RISBA: TLORIS PRITLIČJA		FAZA PROJEKTA: PZI v delu		
PROJEKTANTI	IME IN PRIIMEK	IDENTIF.ŠT.	DATUM	PODPIS
VODJA PROJEKTA:	Ltork N. Čančula u.d.i.a.	PA PPN ZAPS 0251	november 2023	ZoS
ODG.PROJEKTANT:	VALERIJA SKOK u.d.i.g.	IZS PI PV0678	november 2023	
PROJEKTANT:				
ŠT.NAČRTA: PV 258-11/23	MERILO: 1:150	DATUM: november 2023	ŠT.RISBE: 1	

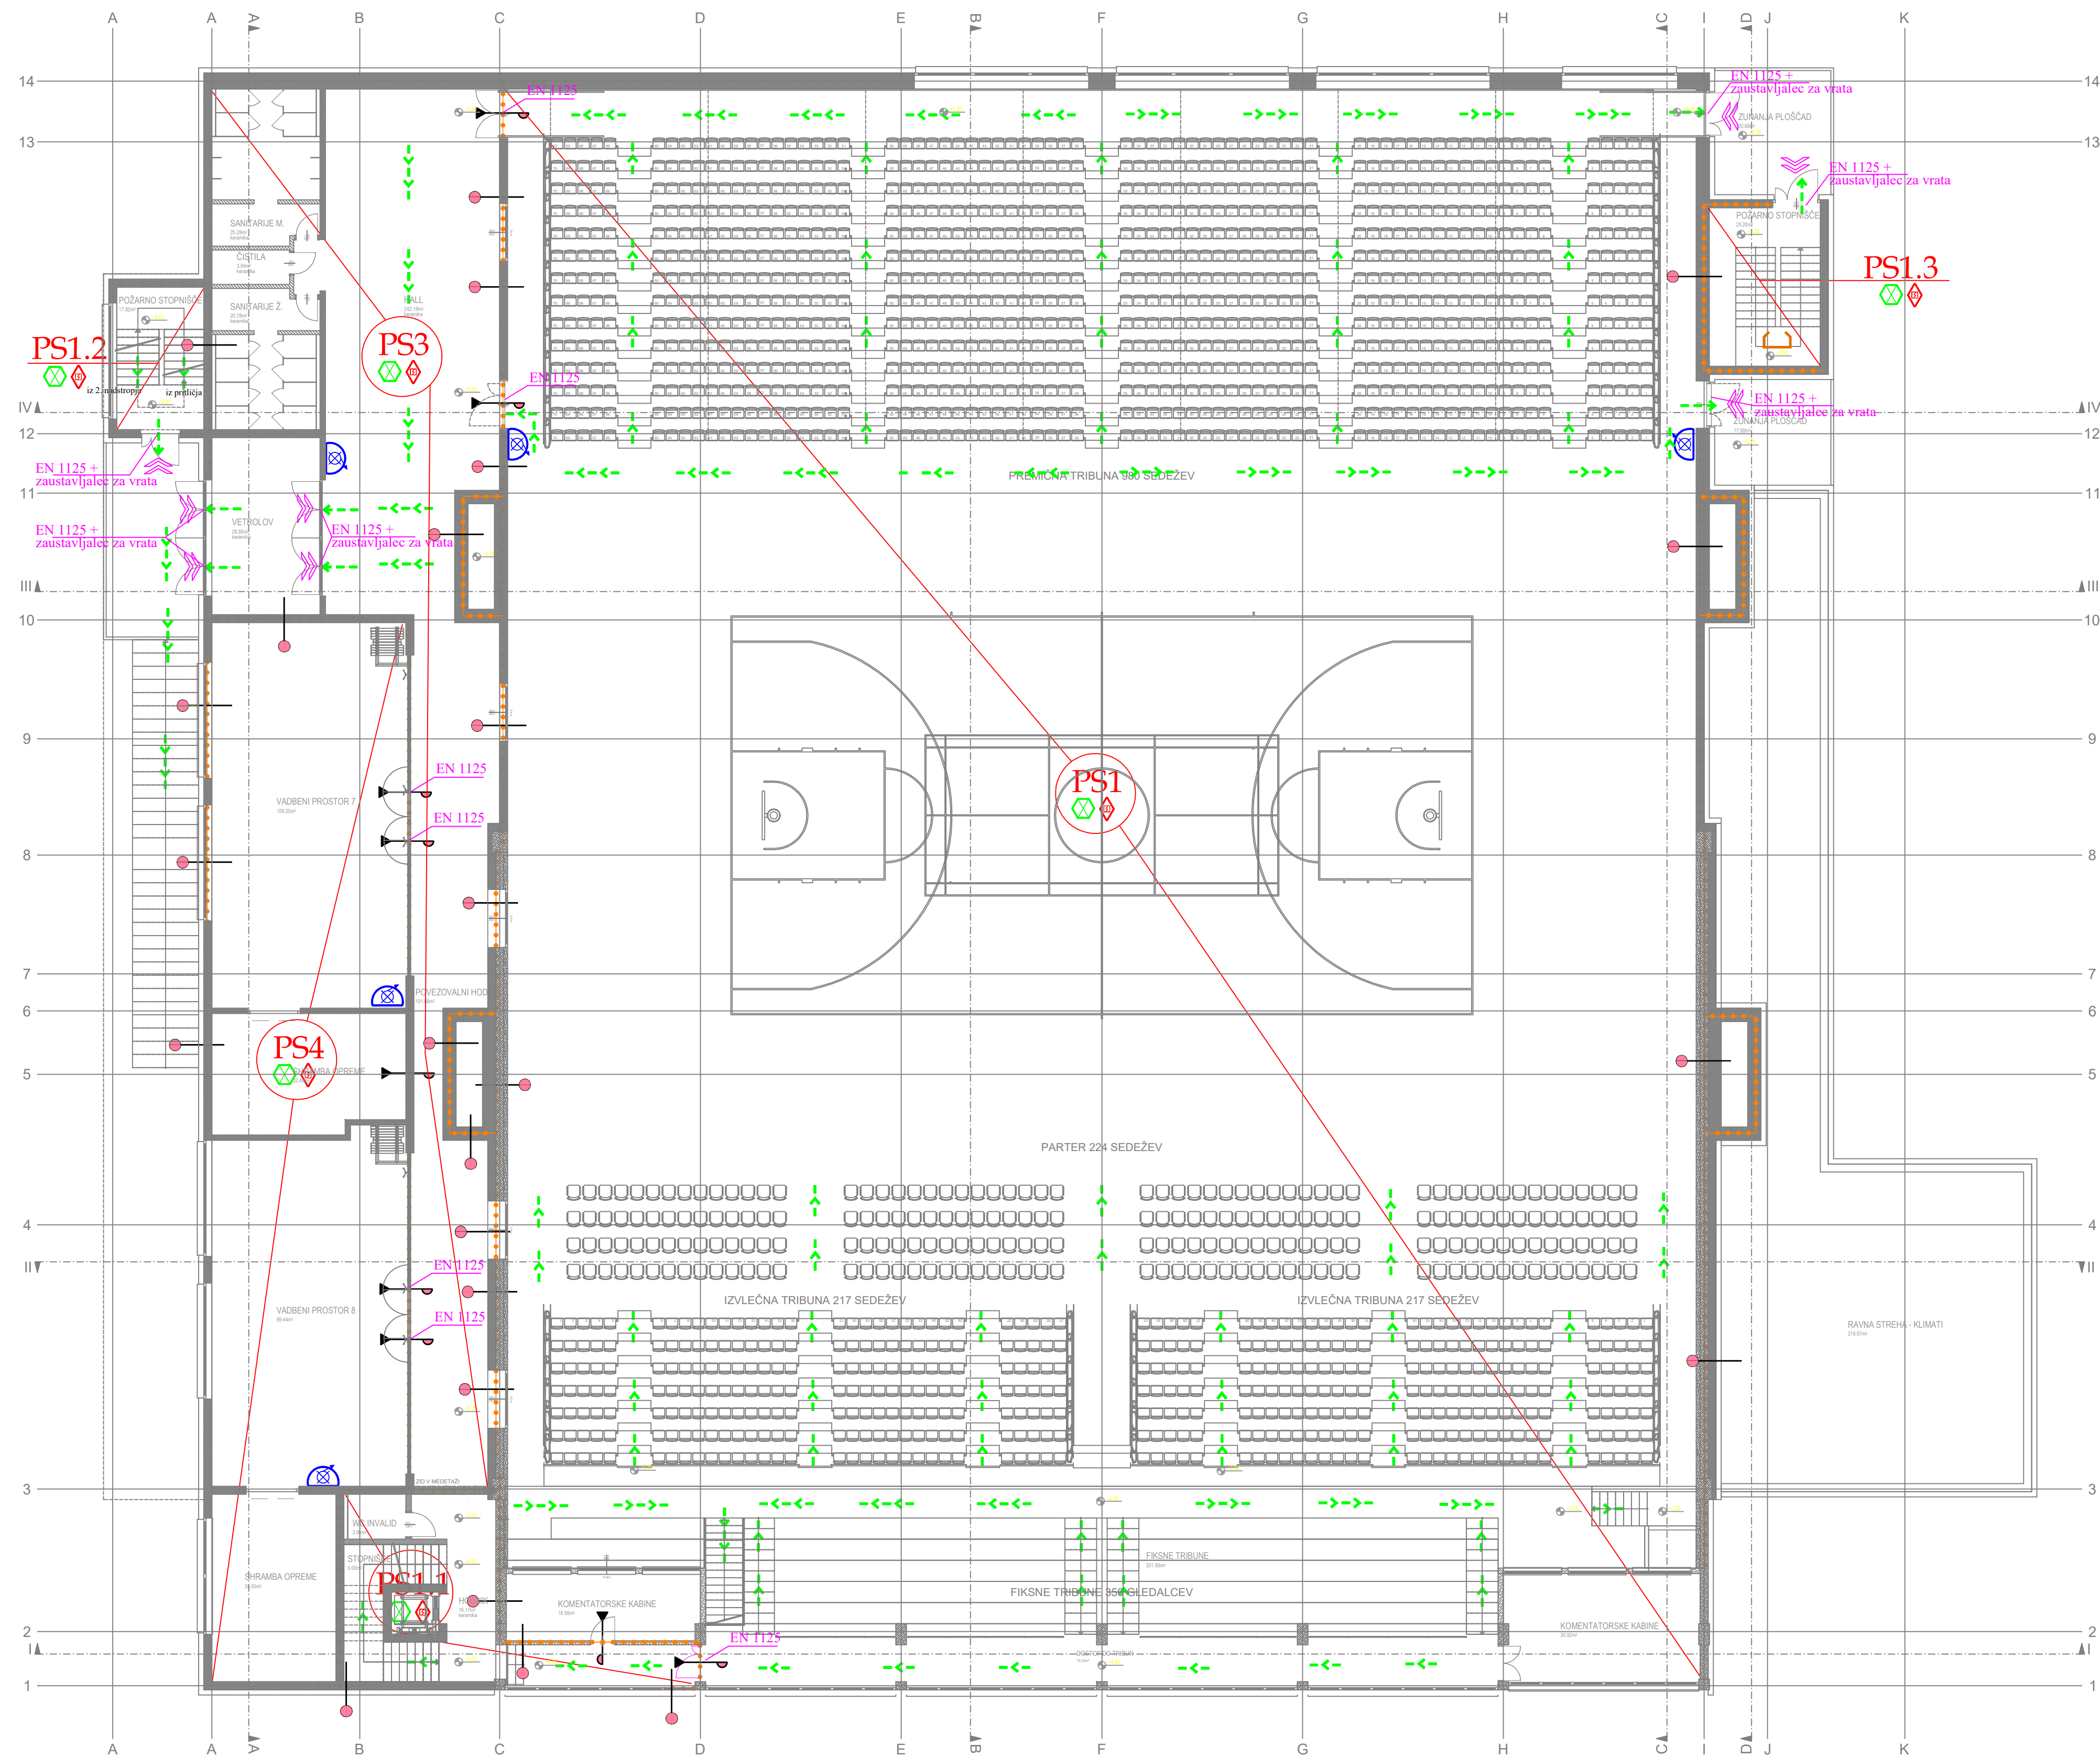

- LEGENDA:**
- požarna odpornost 30 min
 - požarna odpornost 60 min
 - požarna vrata s samozapiralom 30 min
 - izhod iz objekta
 - smer zapustitve objekta
 - gasilnik na prah 12EG
 - gasilnik na prah 9EG
 - meja požarnega sektorja v objektu
 - varnostna razsvetljava
 - sistem avtomatskega in ročnega javljanja požara
 - notranji hidrantni priključek - novi
 - EN 1125 - evakuacijska letev po SIST EN 1125
 - odprtine za oddimljanje
 - gasilnik na CO2 - SEG

TLORIS 1. NADSTROPJA

INVESTITOR: OBČINA TREBNJE Goliev trg 5, 8210 Trebnje		Feniks d.o.o. Zagorje ob Savi		
OBJEKT: PRENOVA IN DOZIDAVA ŠPORTNE DVORANE OB OŠ TREBNJE		NAČRT POŽARNE VARNOSTI		
RISBA: TLORIS 1. NADSTROPJA		FAZA PROJEKTA: PZI v delu		
PROJEKTANTI	IME IN PRIIMEK	IDENTIF.ŠT.	DATUM	PODPIS
VODJA PROJEKTA:	Iztok N. Čančula u.d.l.a.	PA PPN ZAPS 0251	november 2023	SOS
ODG.PROJEKTANT:	VALERIJA SKOK u.d.i.g.	IZS P1 PV0678	november 2023	
PROJEKTANT:				
ŠT.NAČRTA: PV 258-11/23	MERILO: 1:150	DATUM: november 2023	ŠT.RISBE: 2	

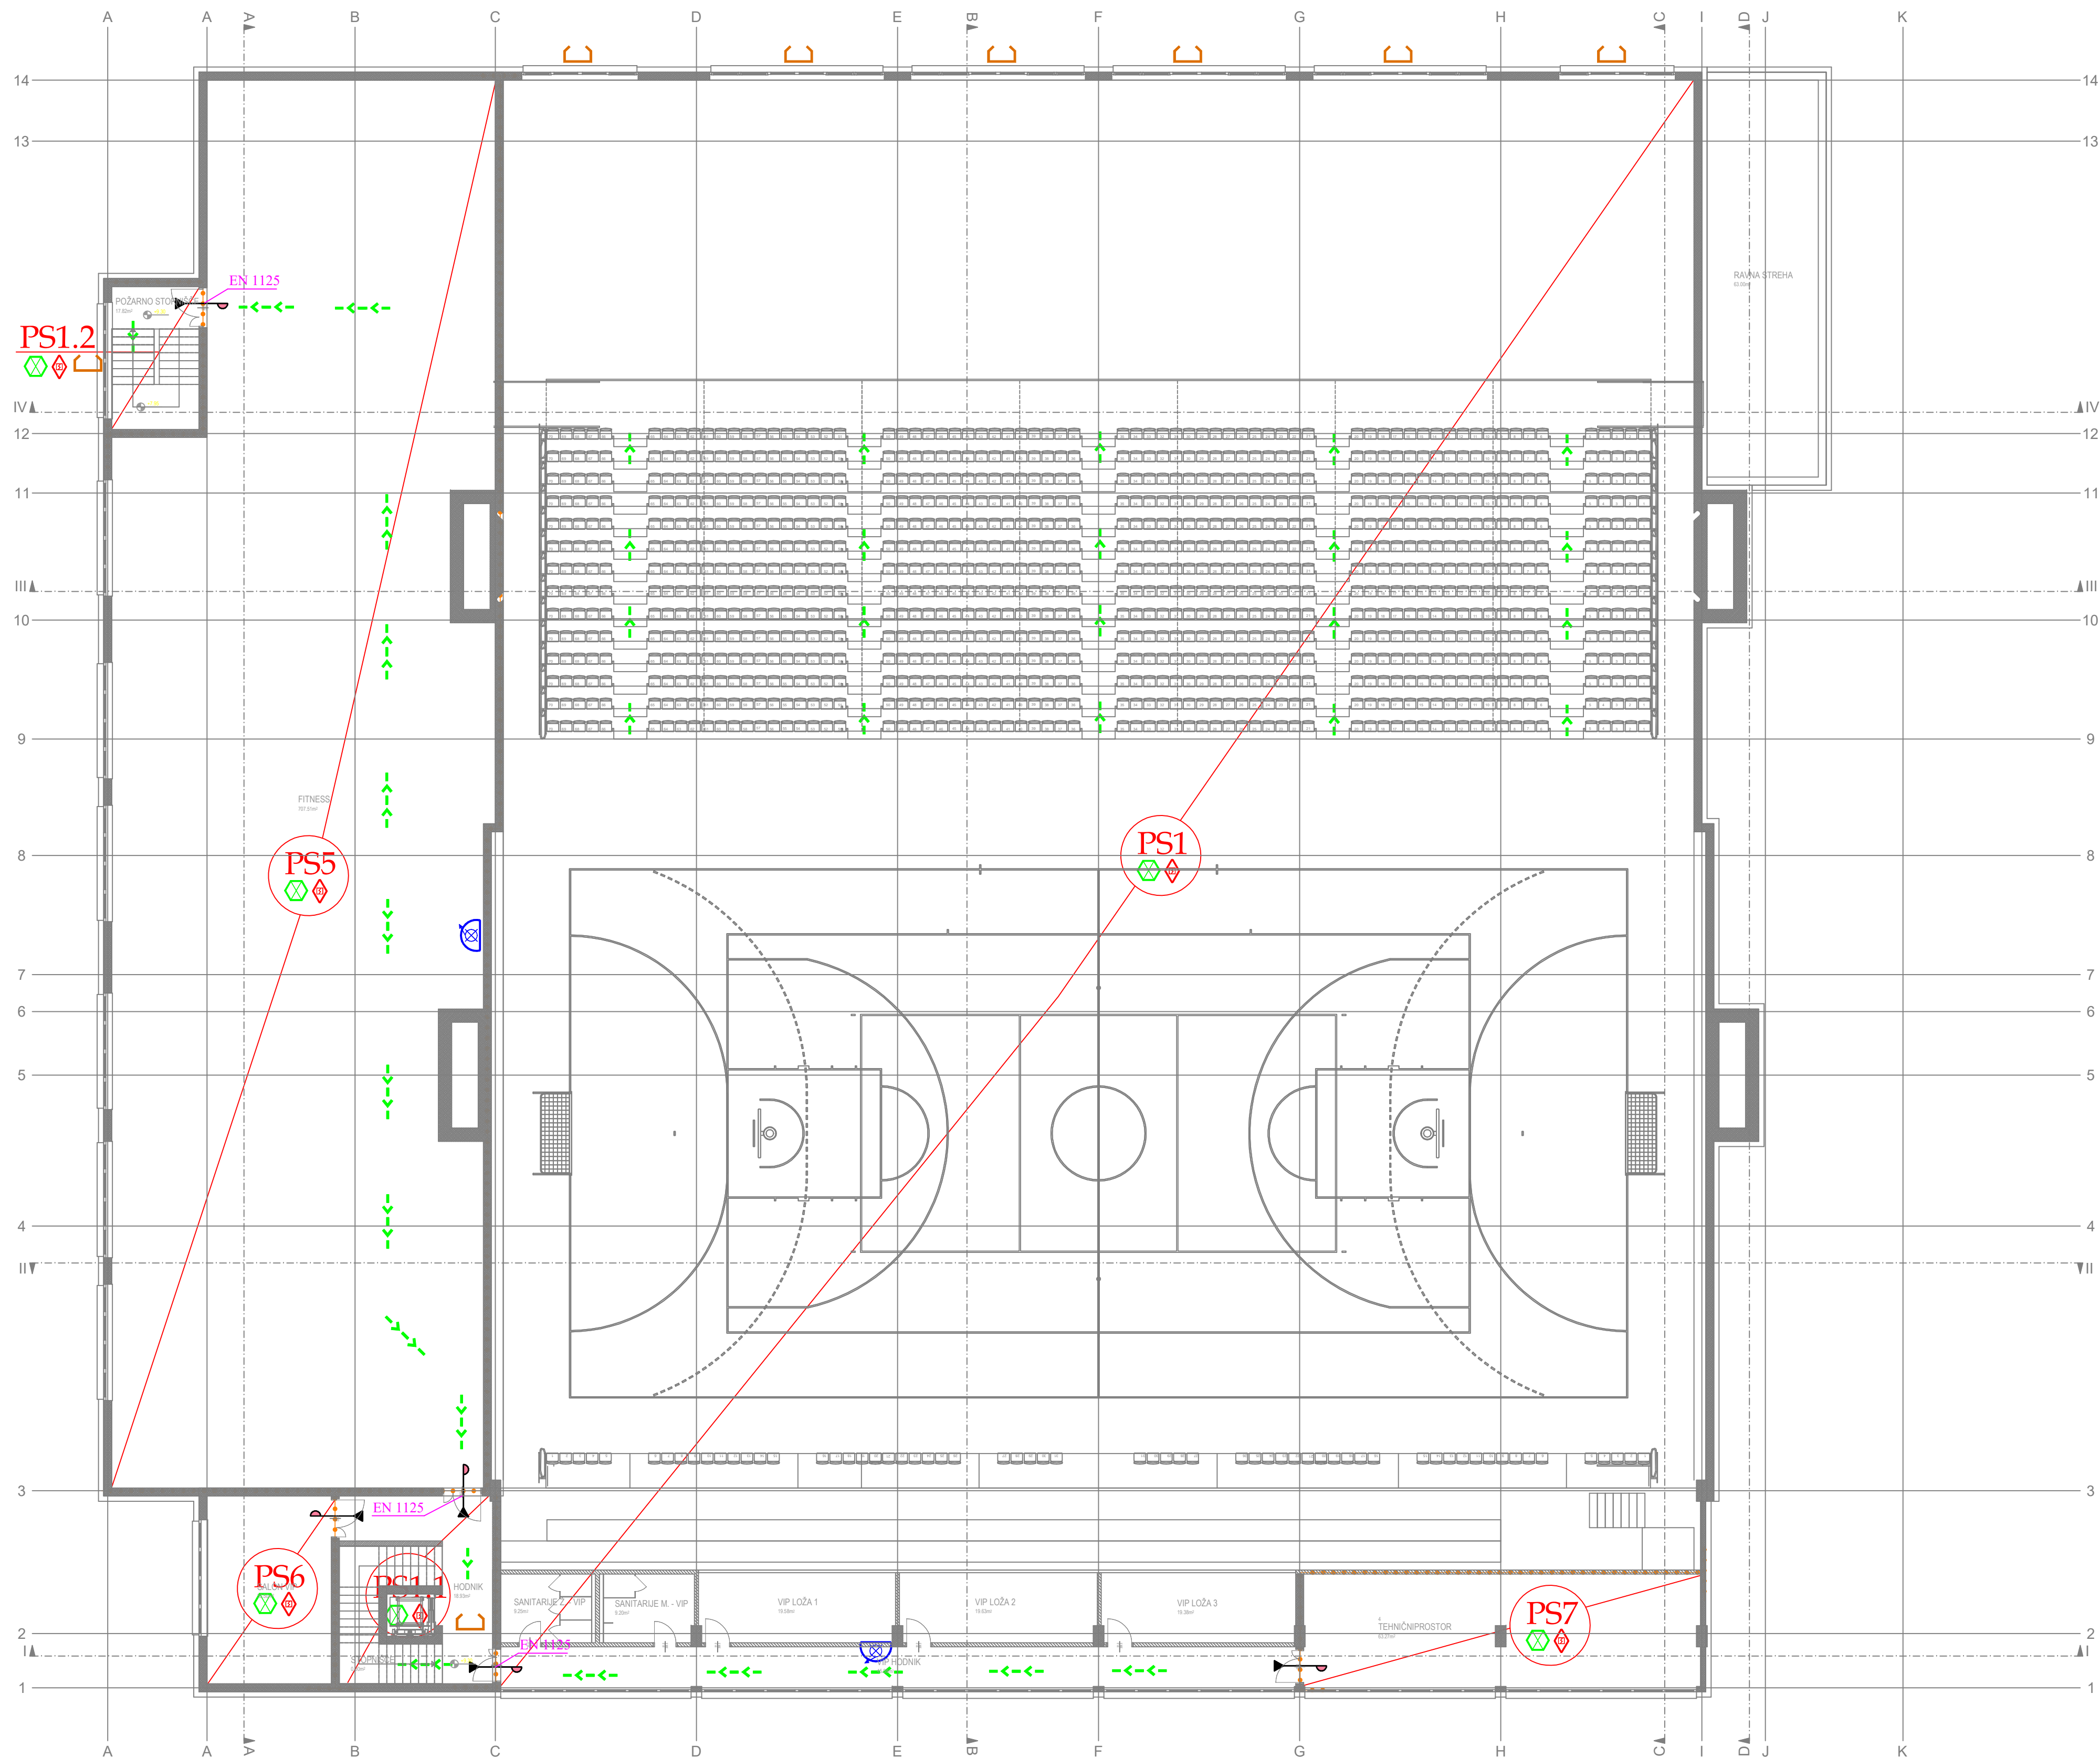

- LEGENDA:**
- požarna odpornost 30 min
 - požarna odpornost 60 min
 - požarna vrata s samozapiralom 30 min
 - izhod iz objekta
 - smer zapustitve objekta
 - gasilnik na prah 12EG
 - gasilnik na prah 9EG
 - meja požarnega sektorja v objektu
 - varnostna razsvetljava
 - sistem avtomatskega in ročnega javljanja požara
 - notranji hidrantni priključek - novi
 - EN 1125 - evakuacijska letev po SIST EN 1125
 - odprtine za oddimljanje
 - gasilnik na CO2 - 5EG

TLORIS 2. NADSTROPJA

INVESTITOR: OBČINA TREBNJE Goliev trg 5, 8210 Trebnje		Feniks d.o.o. Zagorje ob Savi		
OBJEKT: PRENOVA IN DOZIDAVA ŠPORTNE DVORANE OB OŠ TREBNJE		NAČRT POŽARNE VARNOSTI		
RISBA: TLORIS 2. NADSTROPJA		FAZA PROJEKTA: PZI v delu		
PROJEKTANTI	IME IN PRIIMEK	IDENTIF.ŠT.	DATUM	PODPIS
VODJA PROJEKTA:	Iztok N. Čančula u.d.i.a.	PA PPN ZAPS 0251	november 2023	SŠ
ODG.PROJEKTANT:	VALERIJA SKOK u.d.i.g.	IZS PI PV0678	november 2023	
PROJEKTANT:				
Št.NAČRTA: PV 258-11/23		MERILO: 1 :150	DATUM: november 2023	ŠT.RISBE: 3