







LEGENDA	OBSTOJEČE	PROJEKTIRANO
ODVODNJAVANJE CESTE		drenažna cev
METEORNI PREPUST		meteorna cev




sprememba:		opis spremembe:				datum:	podpis	
<div></div> <div>gradbeno projektiranje in inženiring, d.o.o. Kočevarjeva ulica 31, 8000 Novo mesto tel.: 07/33 77 630, 07/33 77 632</div>		© naziv	ime in priimek		ident št./IZS	podpis		
		vodja proj.	mag. Mojca Radakovič, u.d.i.g.		G-1134			
		vodja načrta	mag. Mojca Radakovič, u.d.i.g.		G-1134			
		projektant	Janez Kos, dipl.inž.gr		P-0072			G - 4577
objekt		UMESTITEV KROŽNEGA KRIŽIŠČA NA REGIONALNI CESTI R1-215/1162 TREBNJE - MOKRONOG v km 0,9+50 v Trebnjem				št. proj.:	P-2021/24	
						št. načrta:	C-2021/24	
						šifra CC:	2112	
faza:	PZI	merilo:	1:500		datum:	julij 2022		
opis risbe:	ZAKOLIČBENA SITUACIJA		del risbe:					
vrsta načrta:		02/1 Vodilni načrt - načrt gradbenišтва - cesta						
št. odseka:	arhivska št.:	faza/objekt:	šifra risbe:		prostor za črtno kodo arhiva:			
1162	0086.00	004.0409	G.106					
št. priloge:	G.5.1		avtor risbe:	GPI d.o.o., Novo mesto				
			ident. št. risbe:	C-2021/24 - G.5.1				

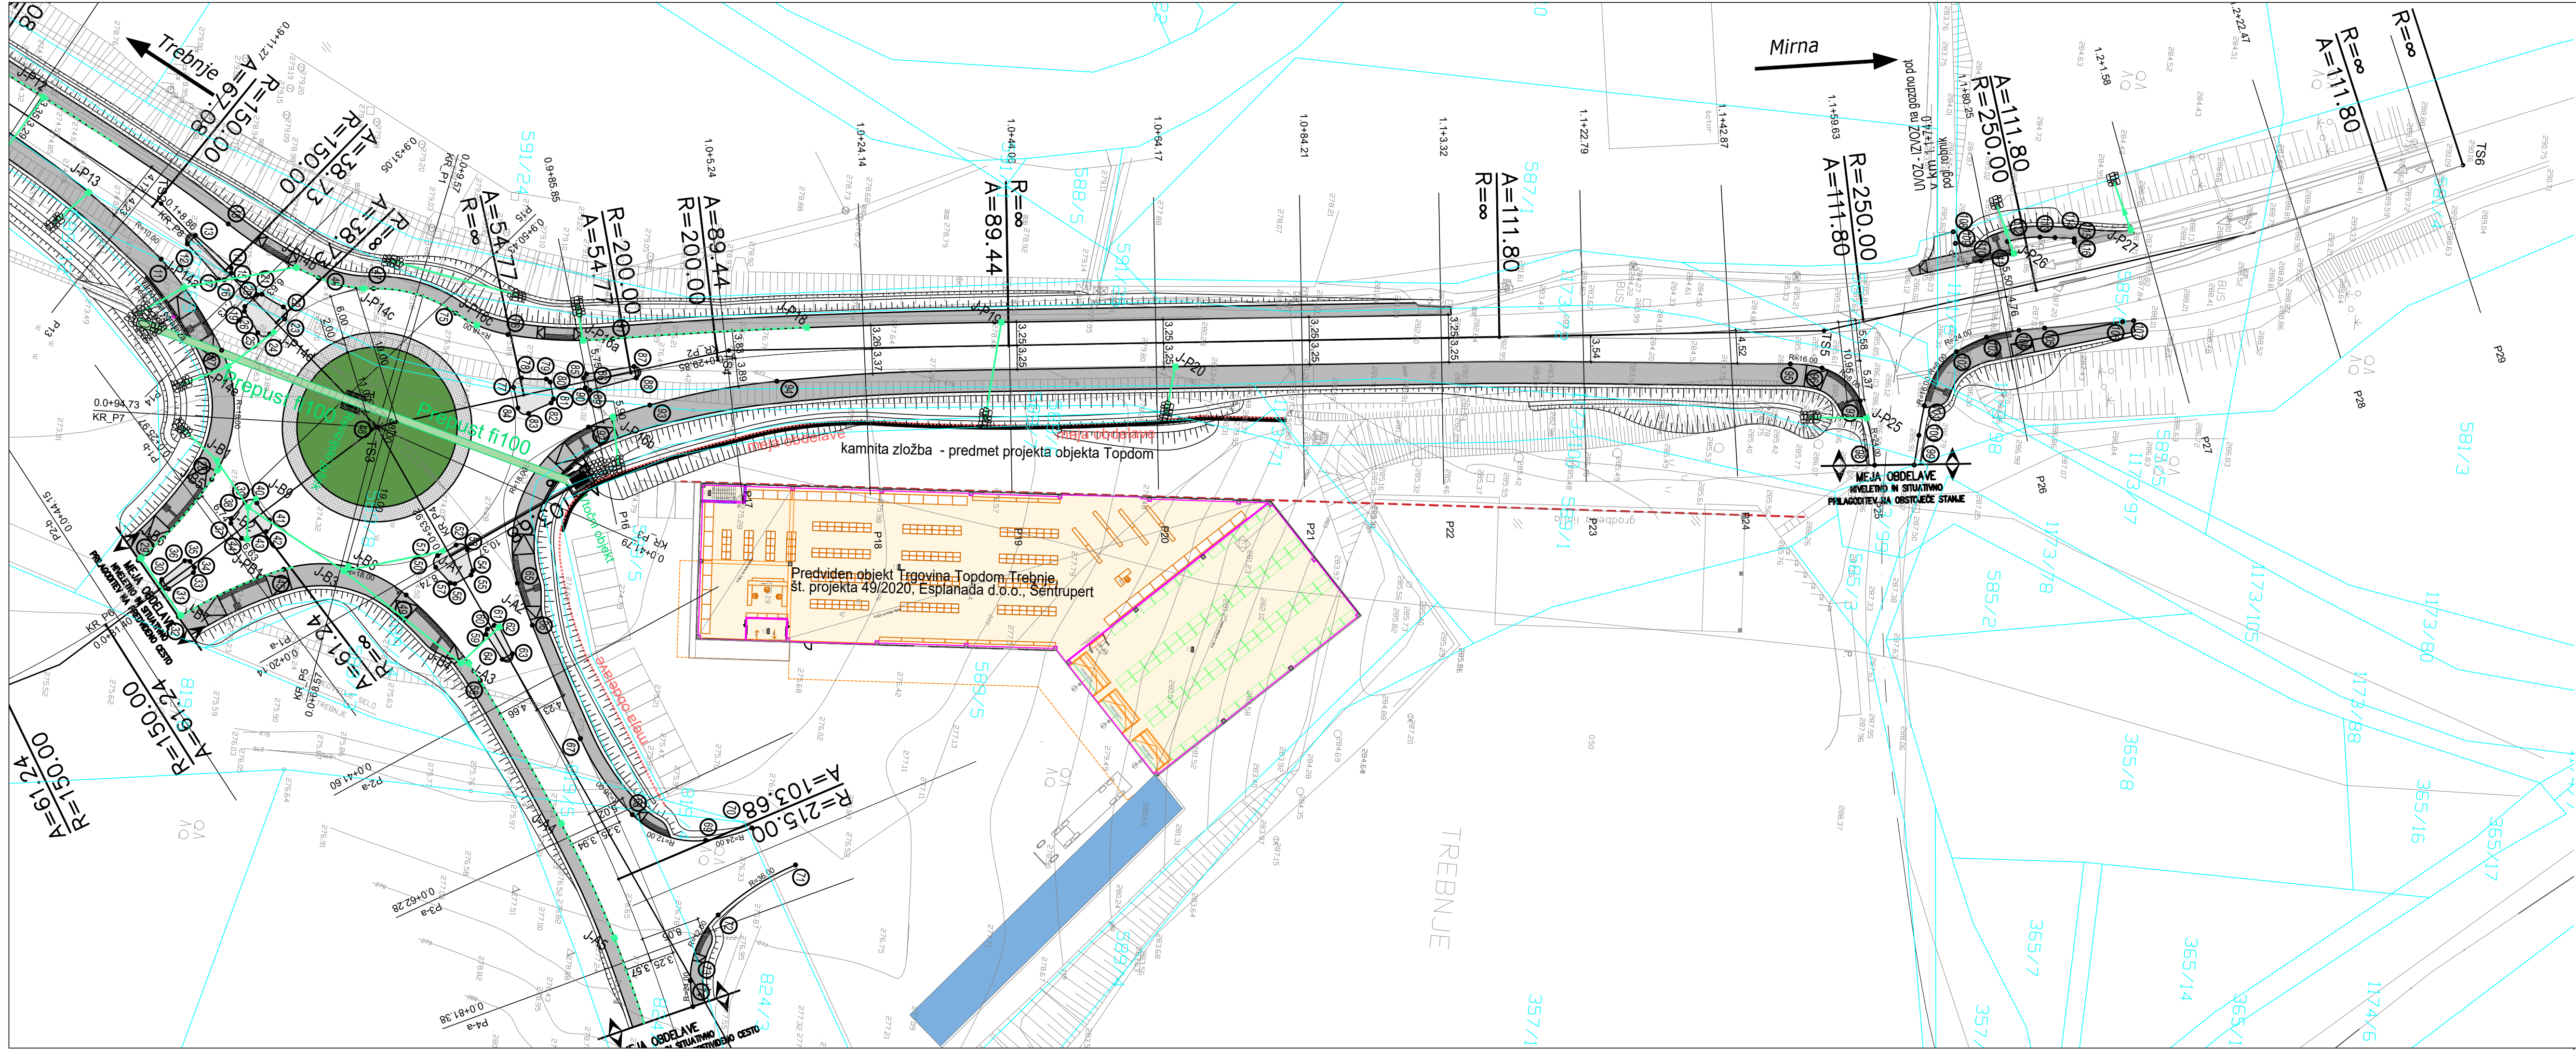

LEGENDA	OBSTOJEČE	PROJEKTIRANO
ODVODNJAVANJE CESTE		drenažna cev
METEORNI PREPUST		meteorna cev

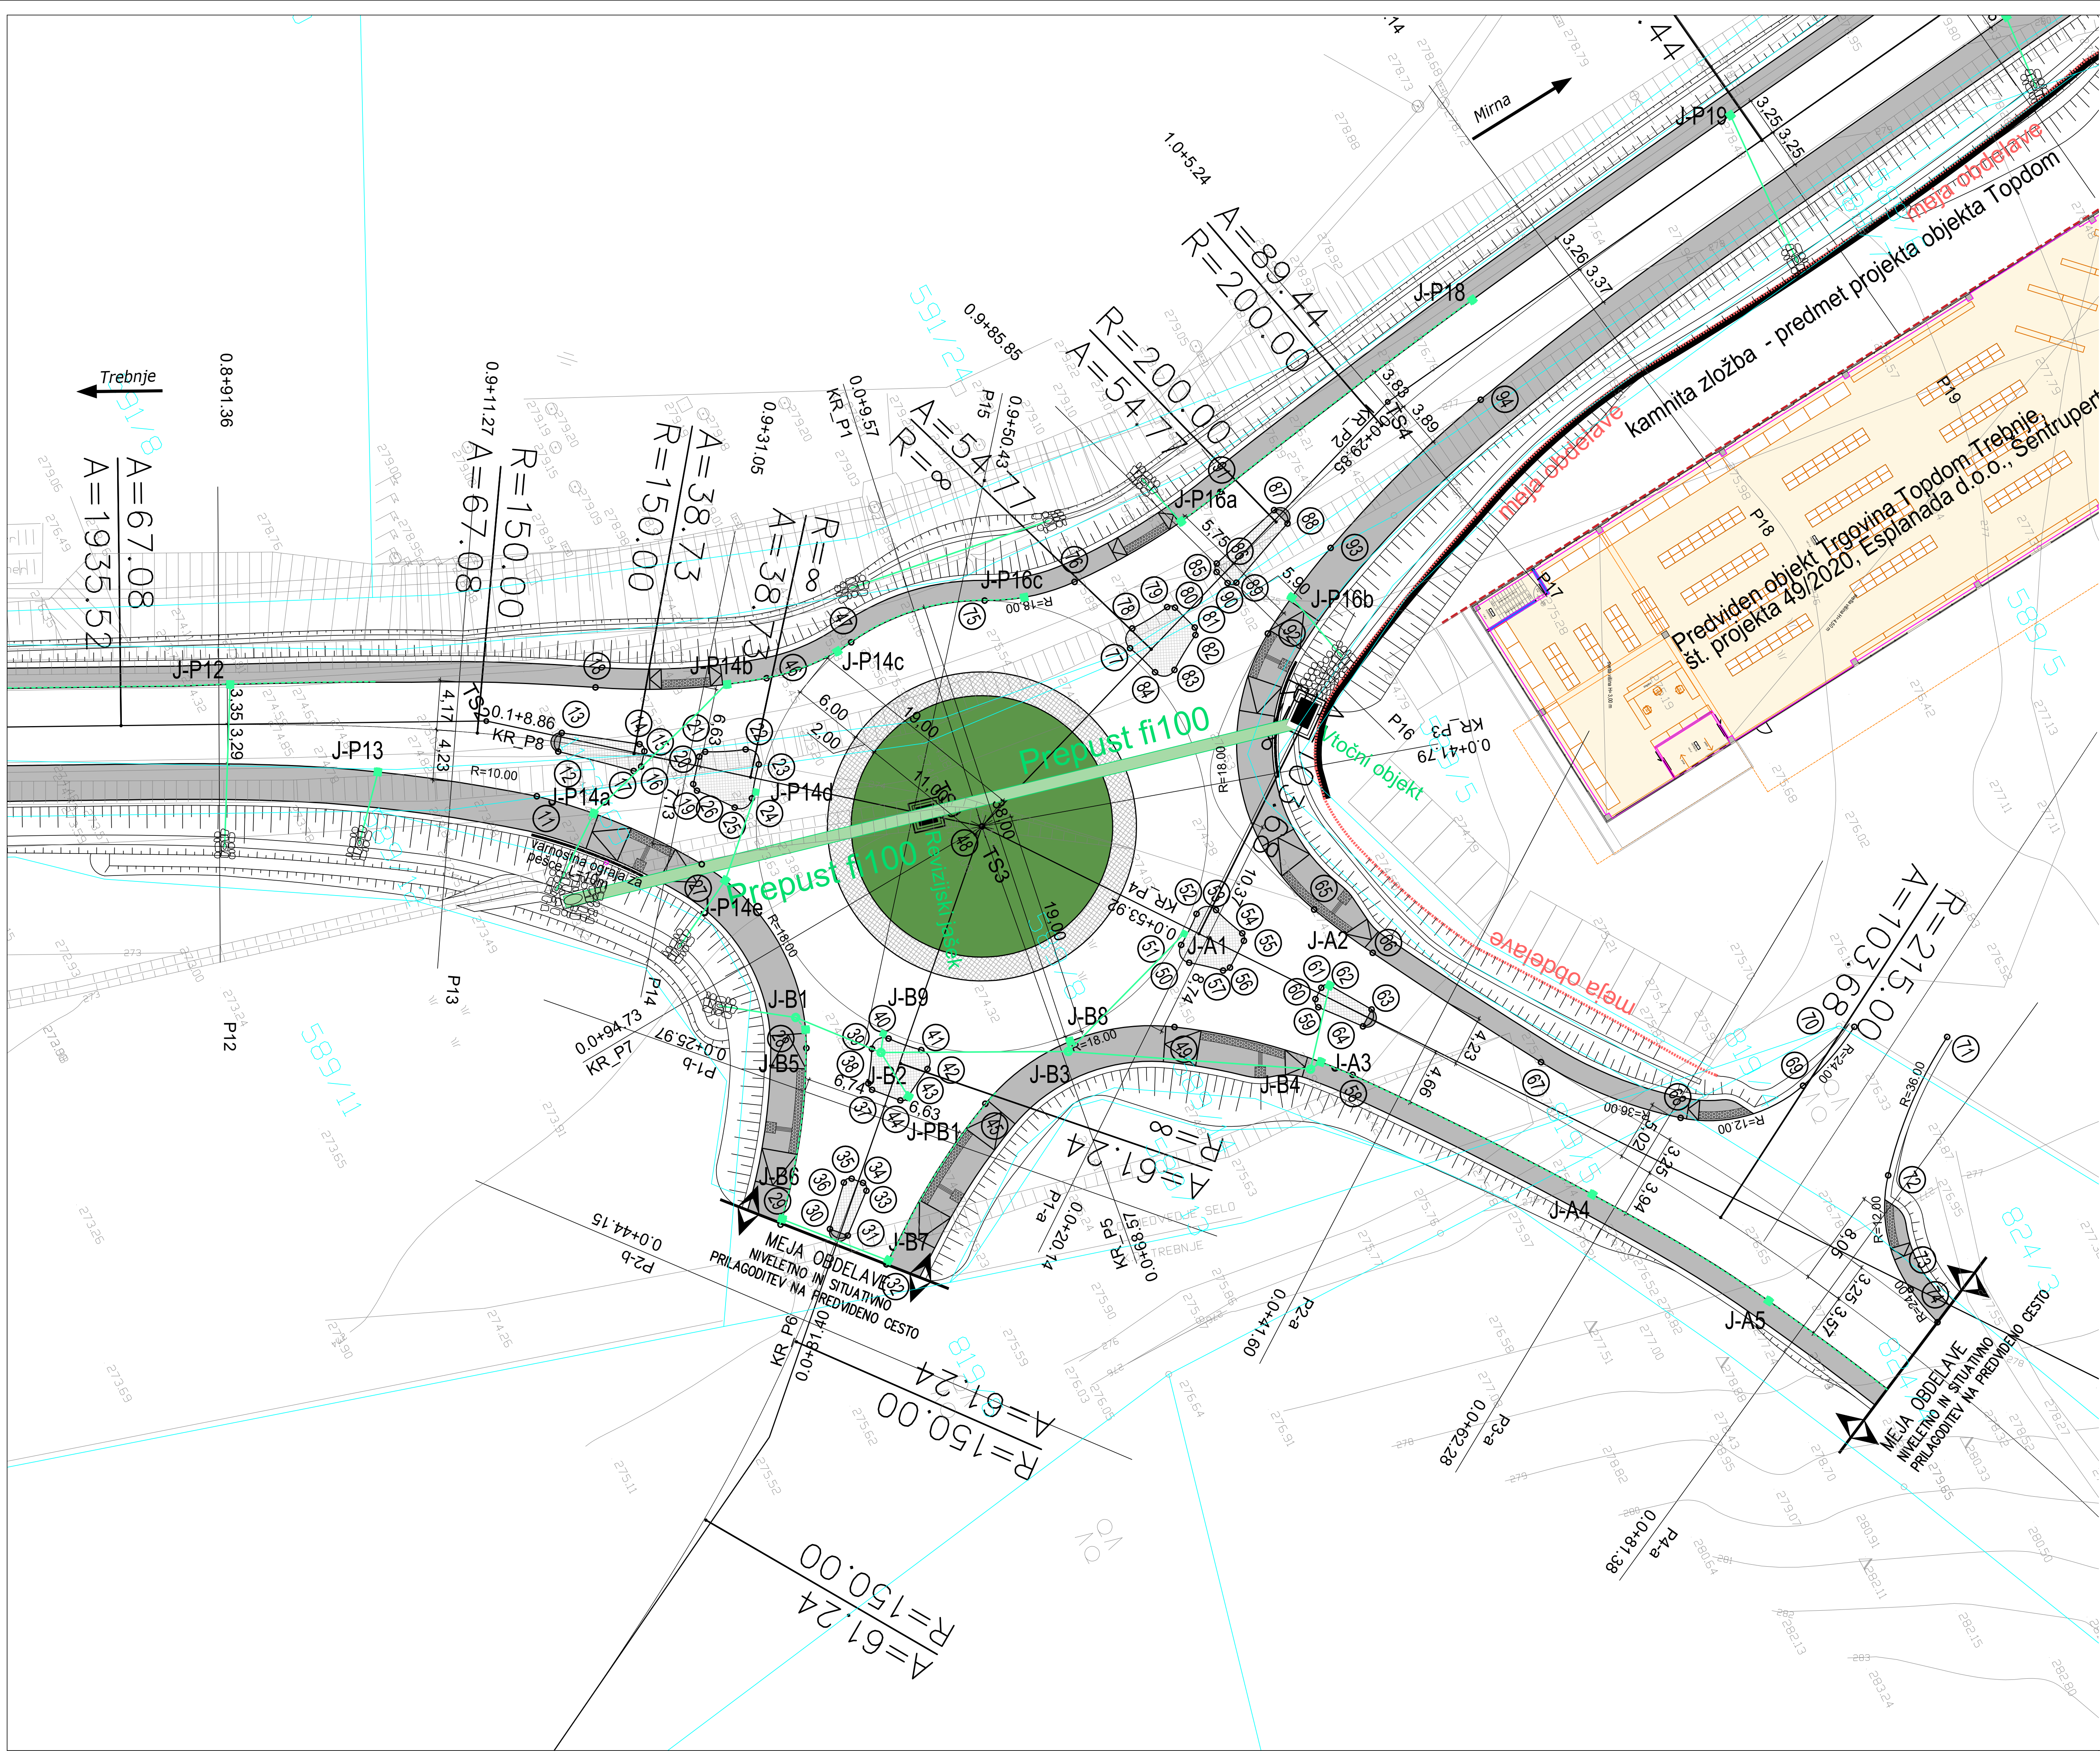sprememba:		opis spremembe:				datum:		podpis					
<div> gradbeno projektiranje in inženiring, d.o.o. Kočevarjeva ulica 31, 8000 Novo mesto tel.: 07/33 77 630, 07/33 77 632</div>		☉		naziv		ime in priimek		ident št./ZS		podpis			
				vodja proj.		mag. Mojca Radakovič, u.d.i.g.		G-1134					
				vodja načrta		mag. Mojca Radakovič, u.d.i.g.		G-1134					
				projektant		Janez Kos, dipl.inž.gr P-0072		G- 4577					
objekt		UMESTITEV KROŽNEGA KRIŽIŠČA NA REGIONALNI CESTI R1-215/1162 TREBNJE - MOKRONOG v km 0,9+50 v Trebnjem						št. proj.:		P-2021/24			
								št. načrta:		C-2021/24			
								šifra CC:		2112			
faza:		PZI				merilo:		1:500		datum:		julij 2022	
opis risbe:		ZAKOLIČBENA SITUACIJA				del risbe:							
vrsta načrta:		02/1 Vodilni načrt - načrt gradbeništvā - cesta											
št. odseka:		arhivska št.:		faza/objekt:		šifra risbe:		prostor za črtno kodo arhiva:					
1162		0086.00		004.0409		G.106							
št. priloge:		G.5.2				avtor risbe:		GPI d.o.o., Novo mesto					
						ident. št. risbe:		C-2021/24 - G.5.2					

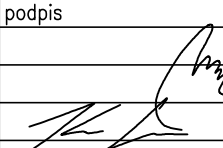

sprememba:		opis spremembe:				datum:		podpis		
 gradbeno projektiranje in inženiring, d.o.o. Koderjavova ulica 31, 8000 Novo mesto tel.: 07/33 77 630, 07/33 77 632			naziv		ime in priimek		ident. št./IS		podpis 	
			vođa proj.		mag. Mojca Radakovič, u.d.i.g.		G-1134			
			vođa proj.		mag. Mojca Radakovič, u.d.i.g.		G-1134			
			projektant		Janez Kos, dipl.inž.gr		P-0072 G-4577			
objekt		UMESTITEV KROŽNEGA KRIŽIŠČA NA REGIONALNI CESTI R1-215/1162 TREBNIJE - MOKRONOGV v km 0,9+50 v Trebnjem						št. proj.:		P-2021/24
								št. načrta:		C-2021/24
								šifra CC:		2112
								datum:		julij 2022
faza:		PZI		merilo:		1:250				
opis risbe:		ZAKOLIČBENA SITUACIJA		del risbe:		Območje krožnega križišča				
vrsta načrta:		02/1- Vodilni načrt - načrt gradbeništvā - cesta								
št. odseka:		arhivska št.:		faza/objekt:		šifra risbe:		prostor za črtno kodo arhiva:		
1162		0086.00		004.0409		G.106				
št. priloge:		G.5.3		avtor risbe:		GPI d.o.o., Novo mesto				
				ident. št. risbe:		C-2021/24 - G.5.3				