
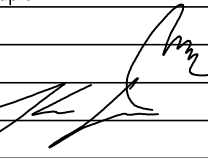
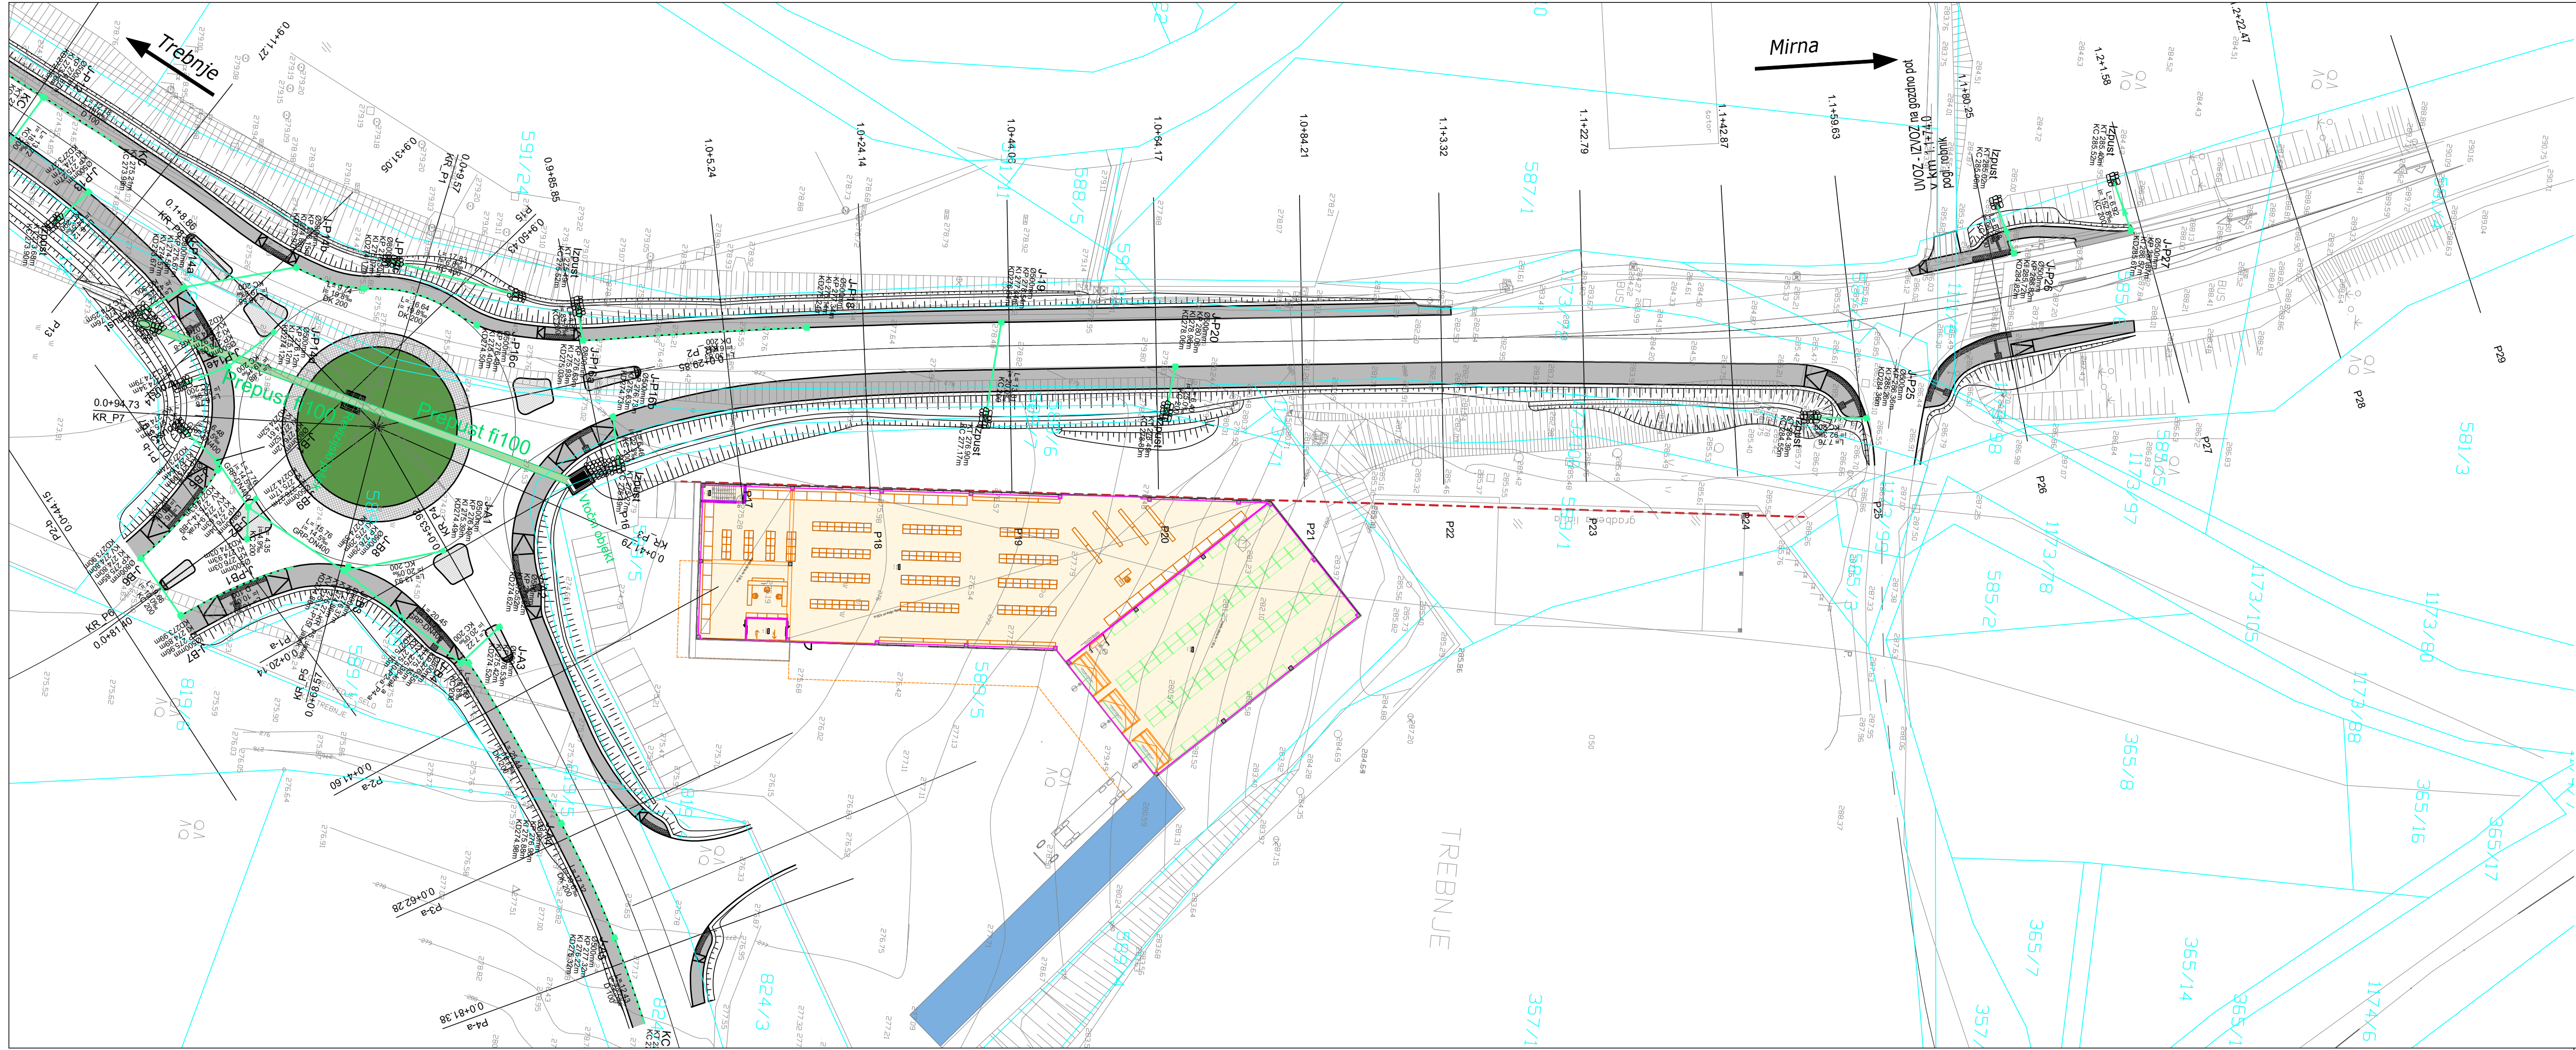




LEGENDA	OBSTOJEČE	PROJEKTIRANO
ODVODNJAVANJE CESTE		drenažna cev meteorna cev
METEORNI PREPUST		


sprememba:		opis spremembe:		datum:	podpis
 gradbeno projektiranje in inženiring, d.o.o. Kočevarjeva Ulica 31, 8000 Novo mesto tel.: 07/33 77 630, 07/33 77 632		© naziv	ime in priimek	ident. št. IZS	podpis
		vodja proj.	mag. Mojca Radakovič, u.d.i.g.	G-1134	
		vodja načrta	mag. Mojca Radakovič, u.d.i.g.	G-1134	
		projektant	Janez Kos, dipl.inž.gr	P-0072	G - 4577
objekt		UMESTITEV KROŽNEGA KRIŽIŠČA NA REGIONALNI CESTI R1-215/1162 TREBNJE - MOKRONOG v km 0,9+50 v Trebnjem			št. proj.: P-2021/24
					št. načrta: C-2021/24
					šifra CC: 2112
faza:		PZI	merilo:	1:500	datum: julij 2022
opis risbe:		SITUACIJA ODVODNJAVANJA	del risbe:		
vrsta načrta:		02/1 Vodilni načrt - načrt gradbeništv - cesta			
št. odseka:		arhivska št.:	faza/objekt:	šifra risbe:	prostor za črtno kodo arhiva:
1162		0086.00	004.2101	G.102	
št. priloge:		G.6.1	avtor risbe:	GPI d.o.o., Novo mesto	
			ident. št. risbe:	C-2021/24 - G.6.1	



sprememba:		opis spremembe:		datum:		podpis	
 <p>gradbeno projektiranje in inženiring, d.o.o. Kočevarjeva ulica 31, 8000 Novo mesto tel.: 07/33 77 630, 07/33 77 632</p>		naziv ime in priimek		ident. št./IZS		podpis	
		vodja proj. mag. Mojca Radakovič, u.d.i.g.		G-1134			
		vodja načrta mag. Mojca Radakovič, u.d.i.g.		G-1134			
		projektant Janez Kos, dipl.inž.gr P-0072		G- 4577			
objekt		UMETISTEV KROŽNEGA KRIŽIŠČA na REGIONALNI CESTI R1-215/1162 TREBNJE - MOKRONOG v km 0,9+50 v Trebnjem				št. proj.: P-2021/24 št. načrta: C-2021/24 šifra CC: 2112	
faza: opis risbe:		PZI SITUACIJA ODVODNJAVANJA		merilo: del risbe:		1:500 datum: julij 2022	
vrsta načrta:		02/1 Vodilni načrt - načrt gradbeništv-a - cesta					
št. odseka:		arhivska št.:		faza/objekt:		šifra risbe:	
1162		0086.00		004.2101		G.102	
št. priloge:		G.6.2		avtor risbe:		GPI d.o.o., Novo mesto	
				ident. št. risbe:		C-2021/24 - G.6.2	



LEGENDA	OBSTOJEČE	PROJEKTIRANO
ODVODNJAVANJE CESTE		----- drenajna cev ----- meteorna cev
METEORNI PREPUST		-----

sprememba:		opis spremembe:		datum:		podpis:	
		naziv:		ime in priimek:		identifikacija:	
gradbeno projektiranje in inženiring, d.o.o.		vođa proj.:		mag. Mojca Radaković, u.d.i.g.		G-1134	
Kobovčarjeva ulica 31, 8000 Novo mesto		vođa načrta:		mag. Mojca Radaković, u.d.i.g.		G-1134	
tel.: 07/33 77 630, 07/33 77 632		projektant:		Janez Kos, dipl.inž.gr		P-0072	
						G - 4577	
objekt:		UMESTITEV KROŽNEGA KRIŽIŠČA NA REGIONALNI CESTI R1-215/1162 TREBNJE - MOKRONOG v km 0,9+50 v Trebnju				št. proj.:	
						P-2021/24	
						št. načrta:	
						C-2021/24	
						šifra CC:	
						2112	
faza:		PZI		merilo:		1:250	
opis risbe:		SITUACIJA ODVODNJAVANJA		del risbe:		Območje krožnega križišča	
vrsta načrta:		02/1 Vodilni načrt - načrt gradbenišva - cesta					
št. odseka:		arhivsko št.:		faza/objekt:		šifra risbe:	
1162		0086.00		004.2101		G.102	
št. priloge:		G.6.3		avtor risbe:		GPI d.o.o., Novo mesto	
				ident. št. risbe:		C-2021/24 - G.6.3	